




PARTICOLARE CANCELLO D'INGRESSO

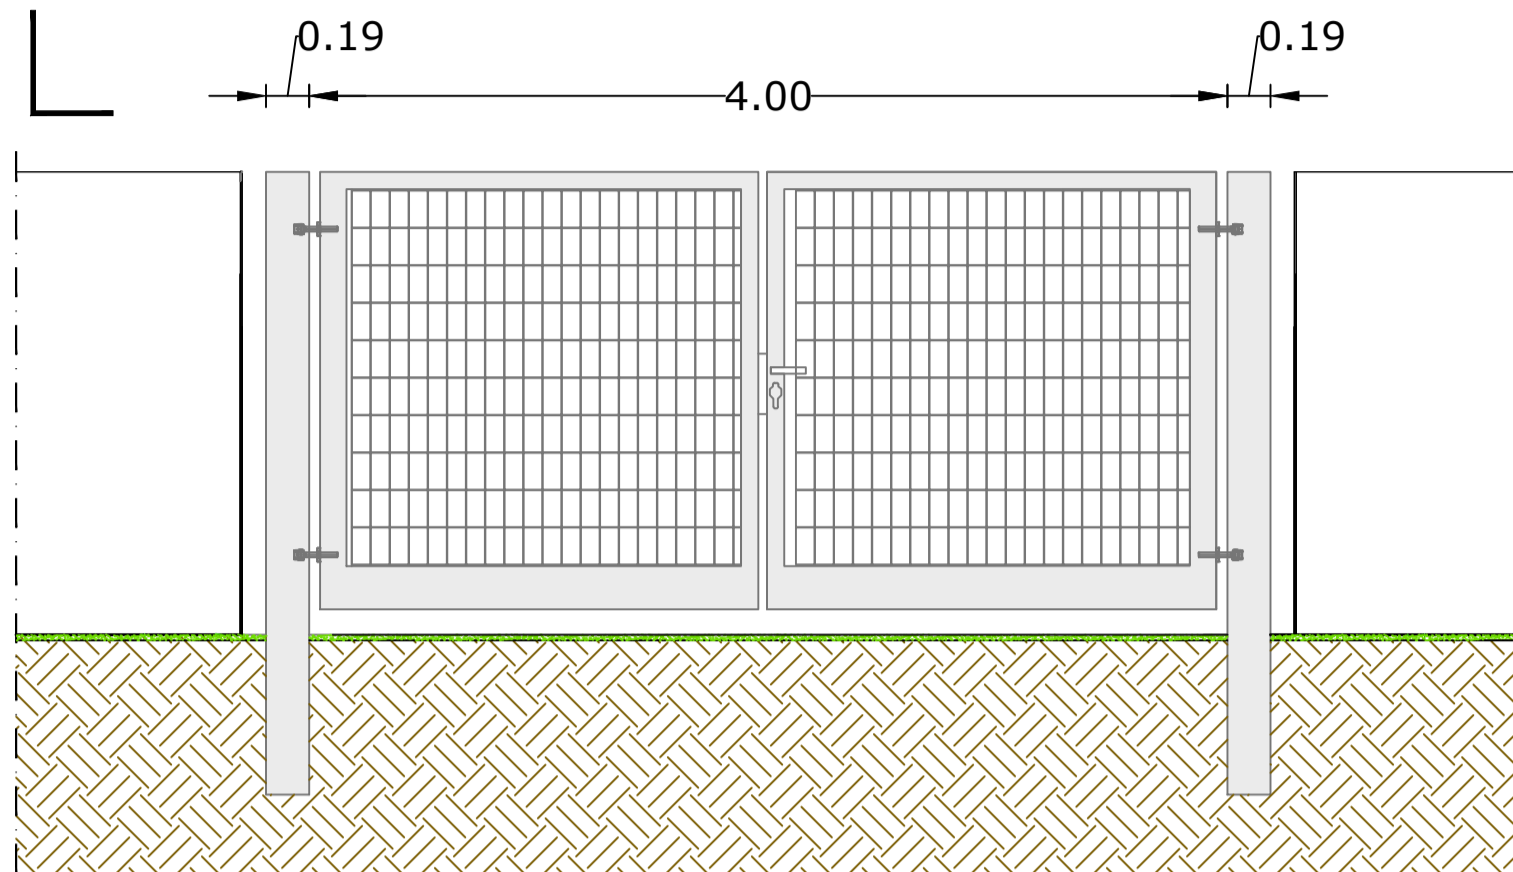


PARTICOLARE RECINZIONE IN C.A.

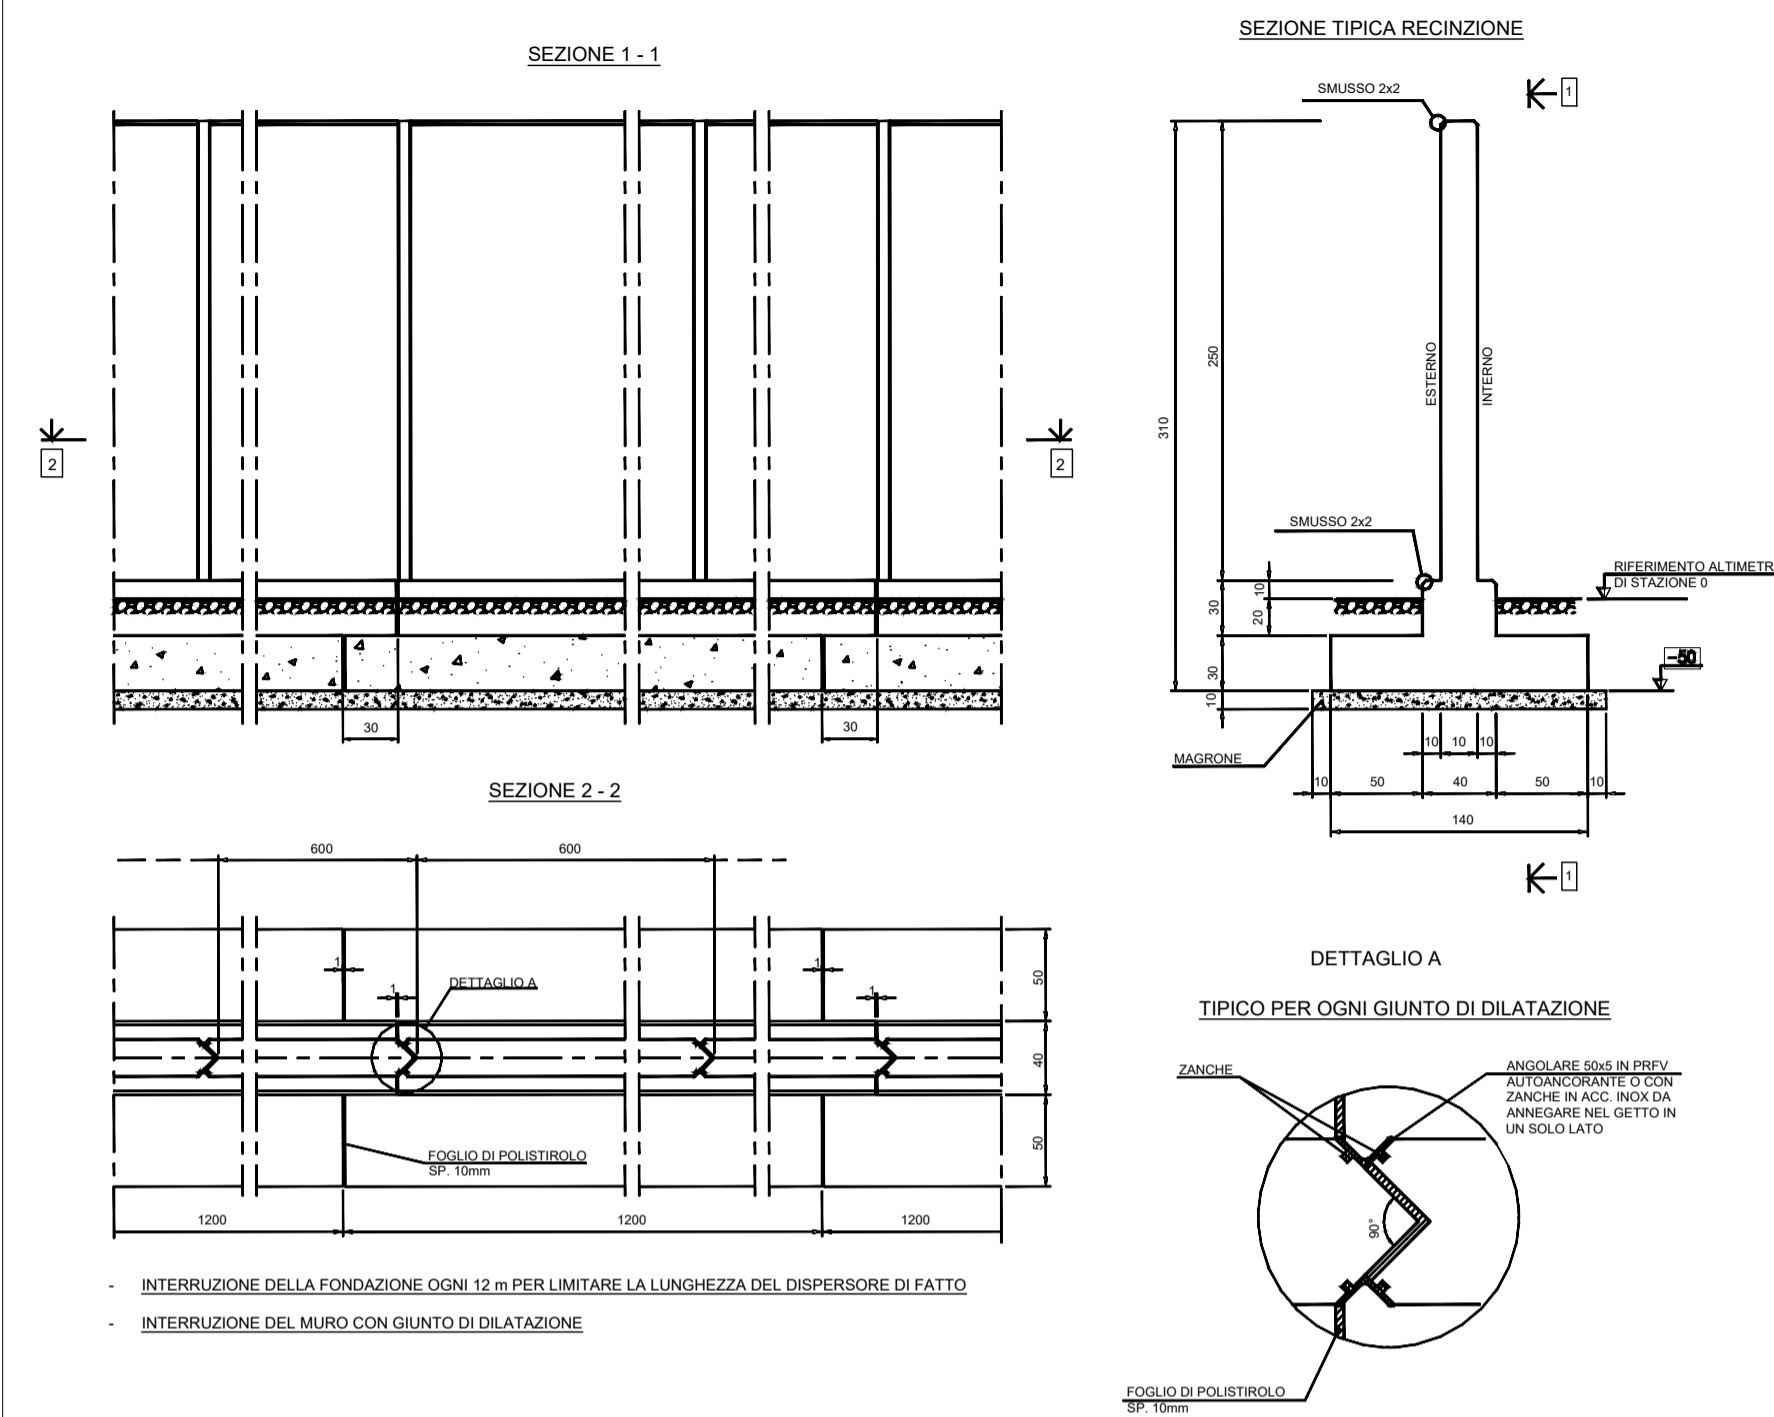


Proiettore collegato al sistema di allarme - si accenderà in caso di intrusi

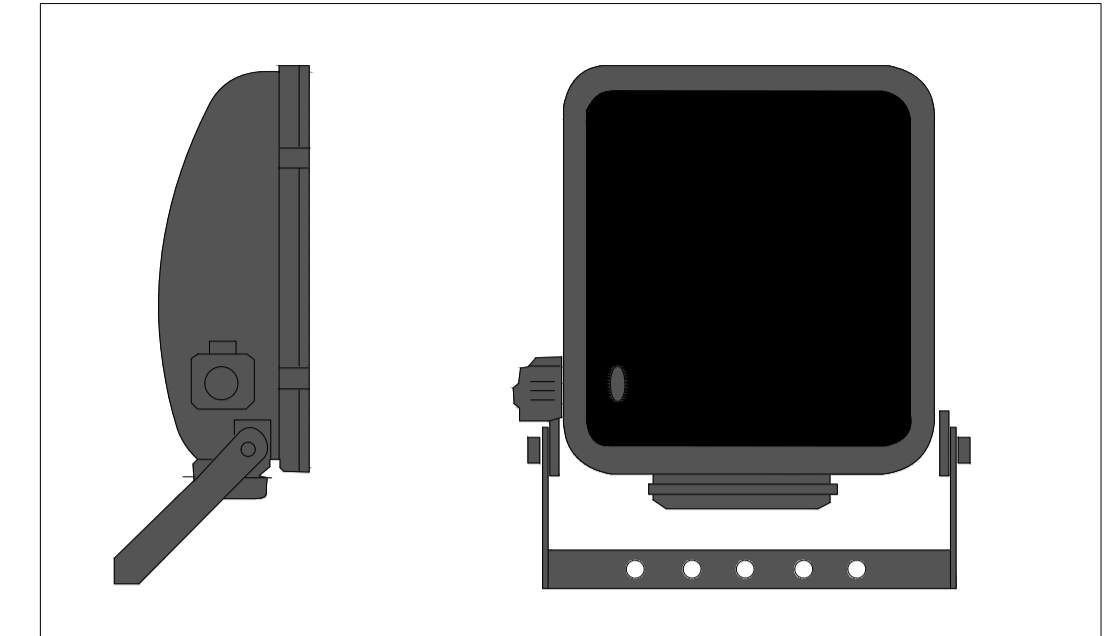

PARTICOLARE BAGNO CHIMICO

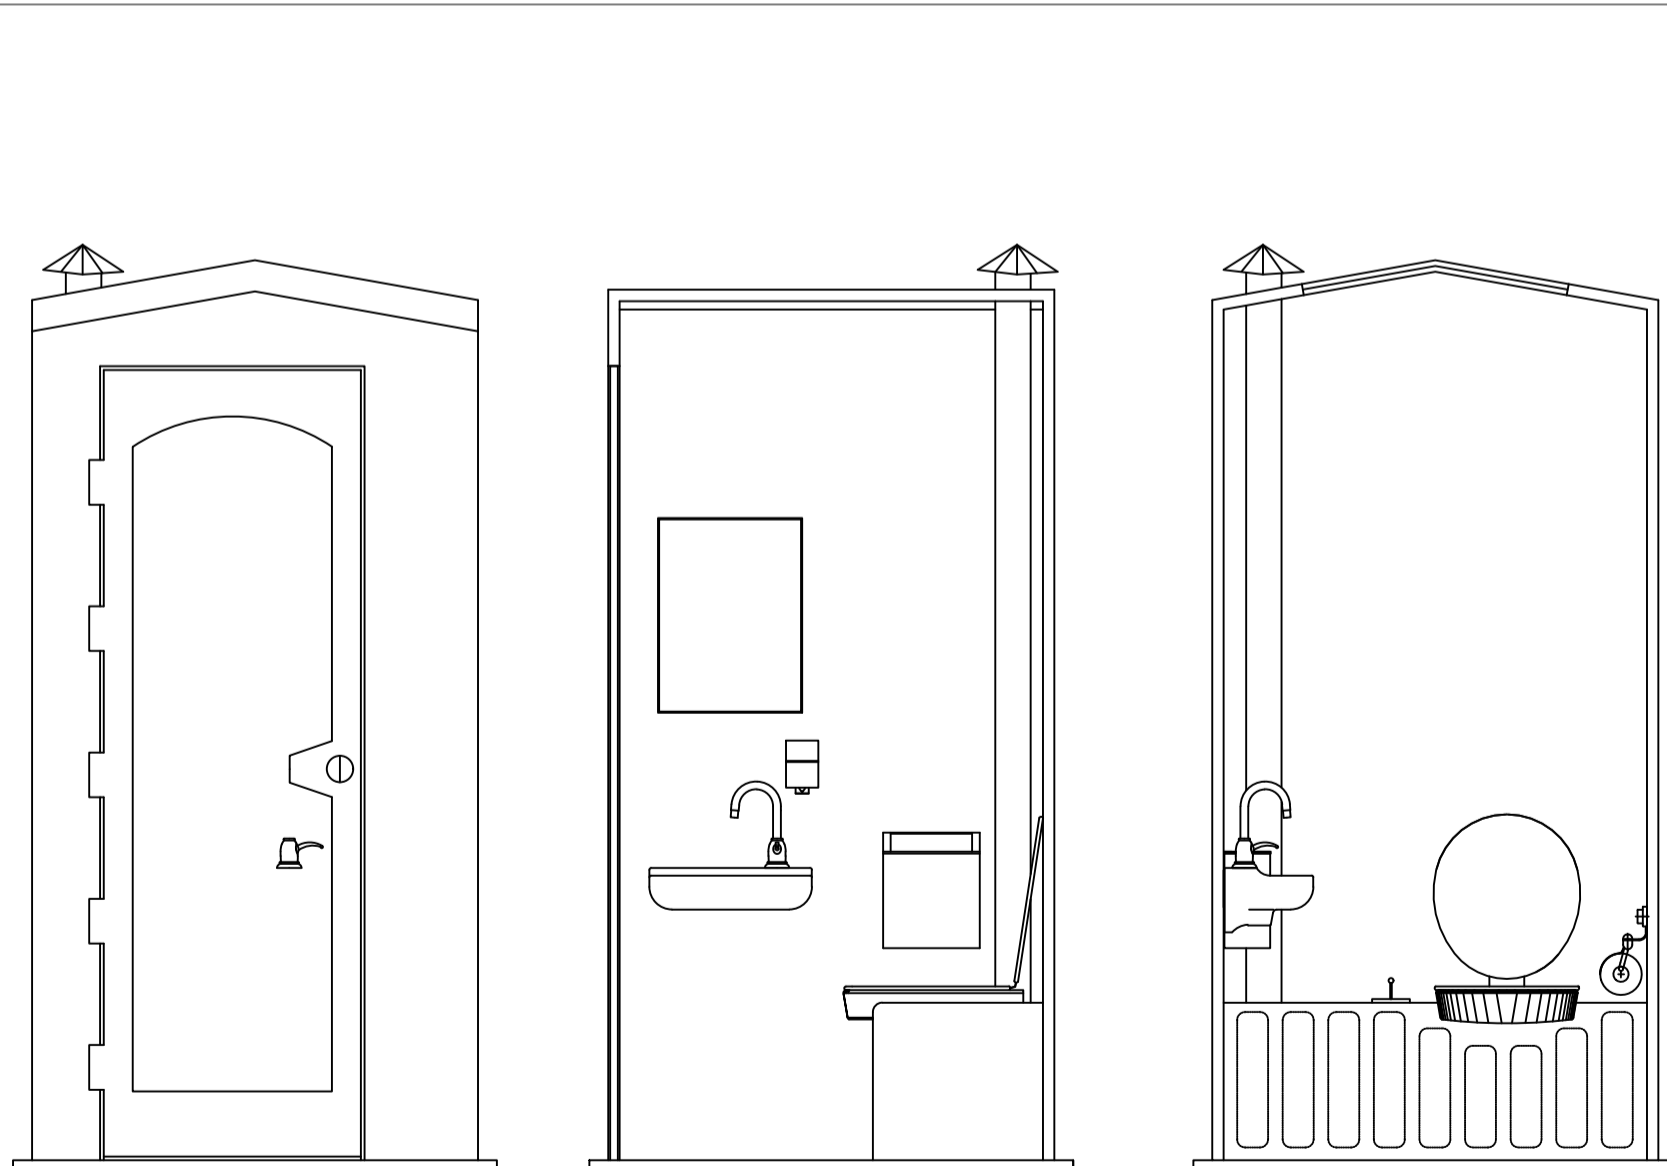

SISTEMA VIDEOSORVEGLIANZA INTERNO STAZIONE D'UTENZA

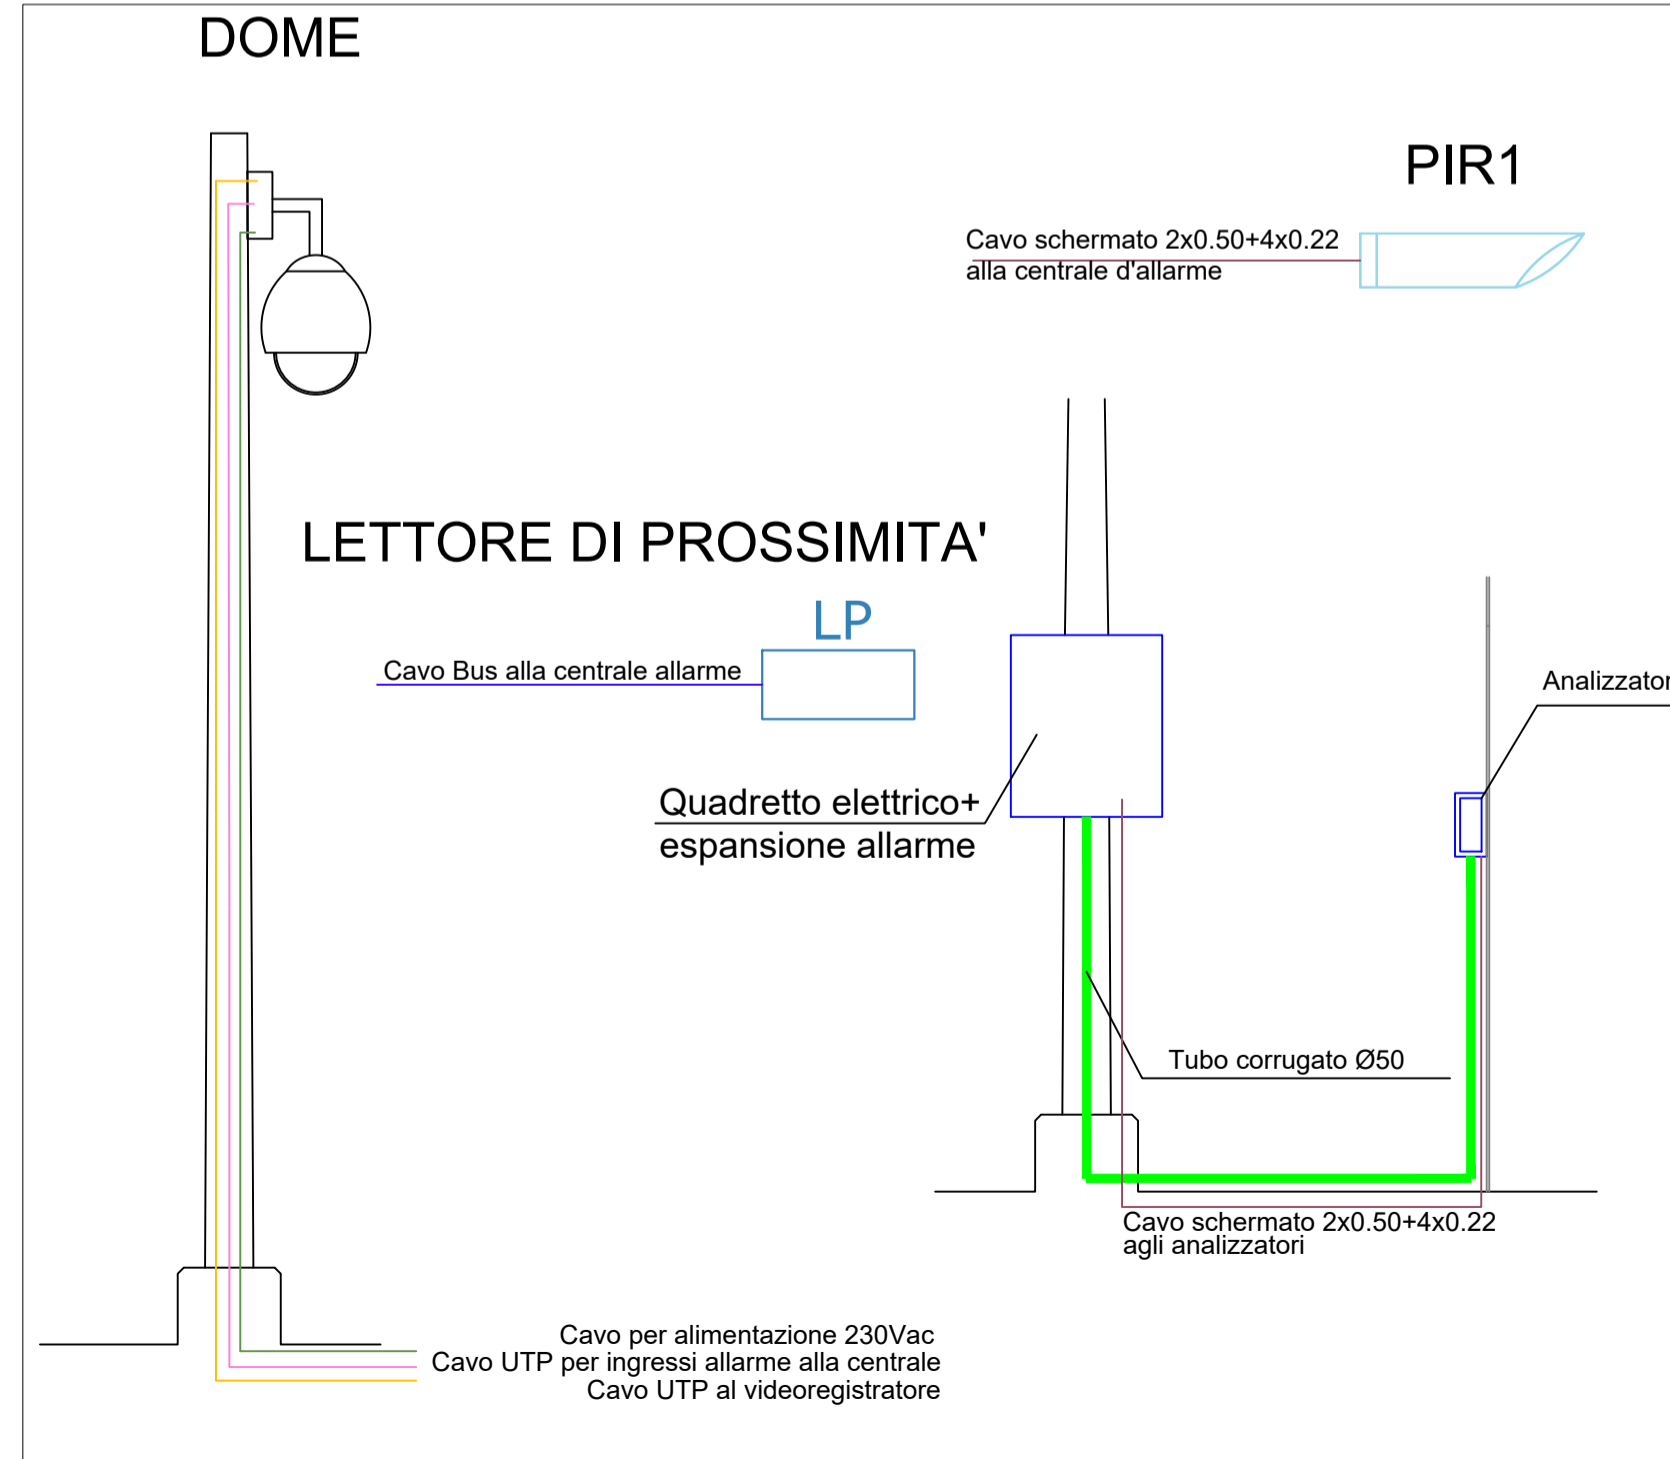





**PROGETTO RELATIVO ALLA COSTRUZIONE ED ESERCIZIO DI UN IMPIANTO AGROVOLTAICO AVENTE POTENZA IN IMMISSIONE PARI A 55,86 MW E POTENZA MODULI PARI A 68,59 MWp RELATIVO COLLEGAMENTO ALLA RETE ELETTRICA - IMPIANTO AEPV-C03 UBICATO IN AGRO DEL COMUNE DI BRINDISI**

ELABORATO:  
**PARTICOLARI OPERE "STAZIONE DI UTENZA"**

IDENTIFICAZIONE ELABORATO									
Livello Prog.	Codice Rintracciabilità	Tipo Doc.	Sez. Elaborato	N° Foglio	Tot. Fogli	N° Elaborato	DATA	SCALA	
DEF	201900555	EG	08			EG_08B.01.04	Mag. 2021	Varie	
REVISIONI									
REV	DATA	DESCRIZIONE				ESEGUITO	VERIFICATO	APPROVATO	

**PROGETTAZIONE**

**MAYA ENGINEERING SRLS**  
C.F./P.IVA 08365980724  
Dott. Ing. Vito Calio  
Amministratore Unico  
4, Via San Girolamo  
70017 Putignano (BA)  
M.: +39 328 4819015  
E.: v.calio@maya-eng.com  
PEC: vito.calio@ingpec.eu

**TECNICO SPECIALISTA**

**MAYA ENGINEERING SRLS**  
4, Via San Girolamo  
70017 Putignano (BA)  
M.: +39 328 4819015  
E.: v.calio@maya-eng.com

**Dott. Ing. Vito Calio**  
4, Via San Girolamo  
70017 Putignano (BA)  
M.: +39 328 4819015  
E.: v.calio@maya-eng.com



(TIMBRO E FIRMA)

SPAZIO RISERVATO AGLI ENTI

**RICHIEDENTE**  
BRINDISI SOLAR 3 SRL  
C.F./P.IVA 0261120748  
6, Via Antonio Francavilla  
72019 San Vito dei Normanni (BR)

(TIMBRO E FIRMA PER BENESTARE)