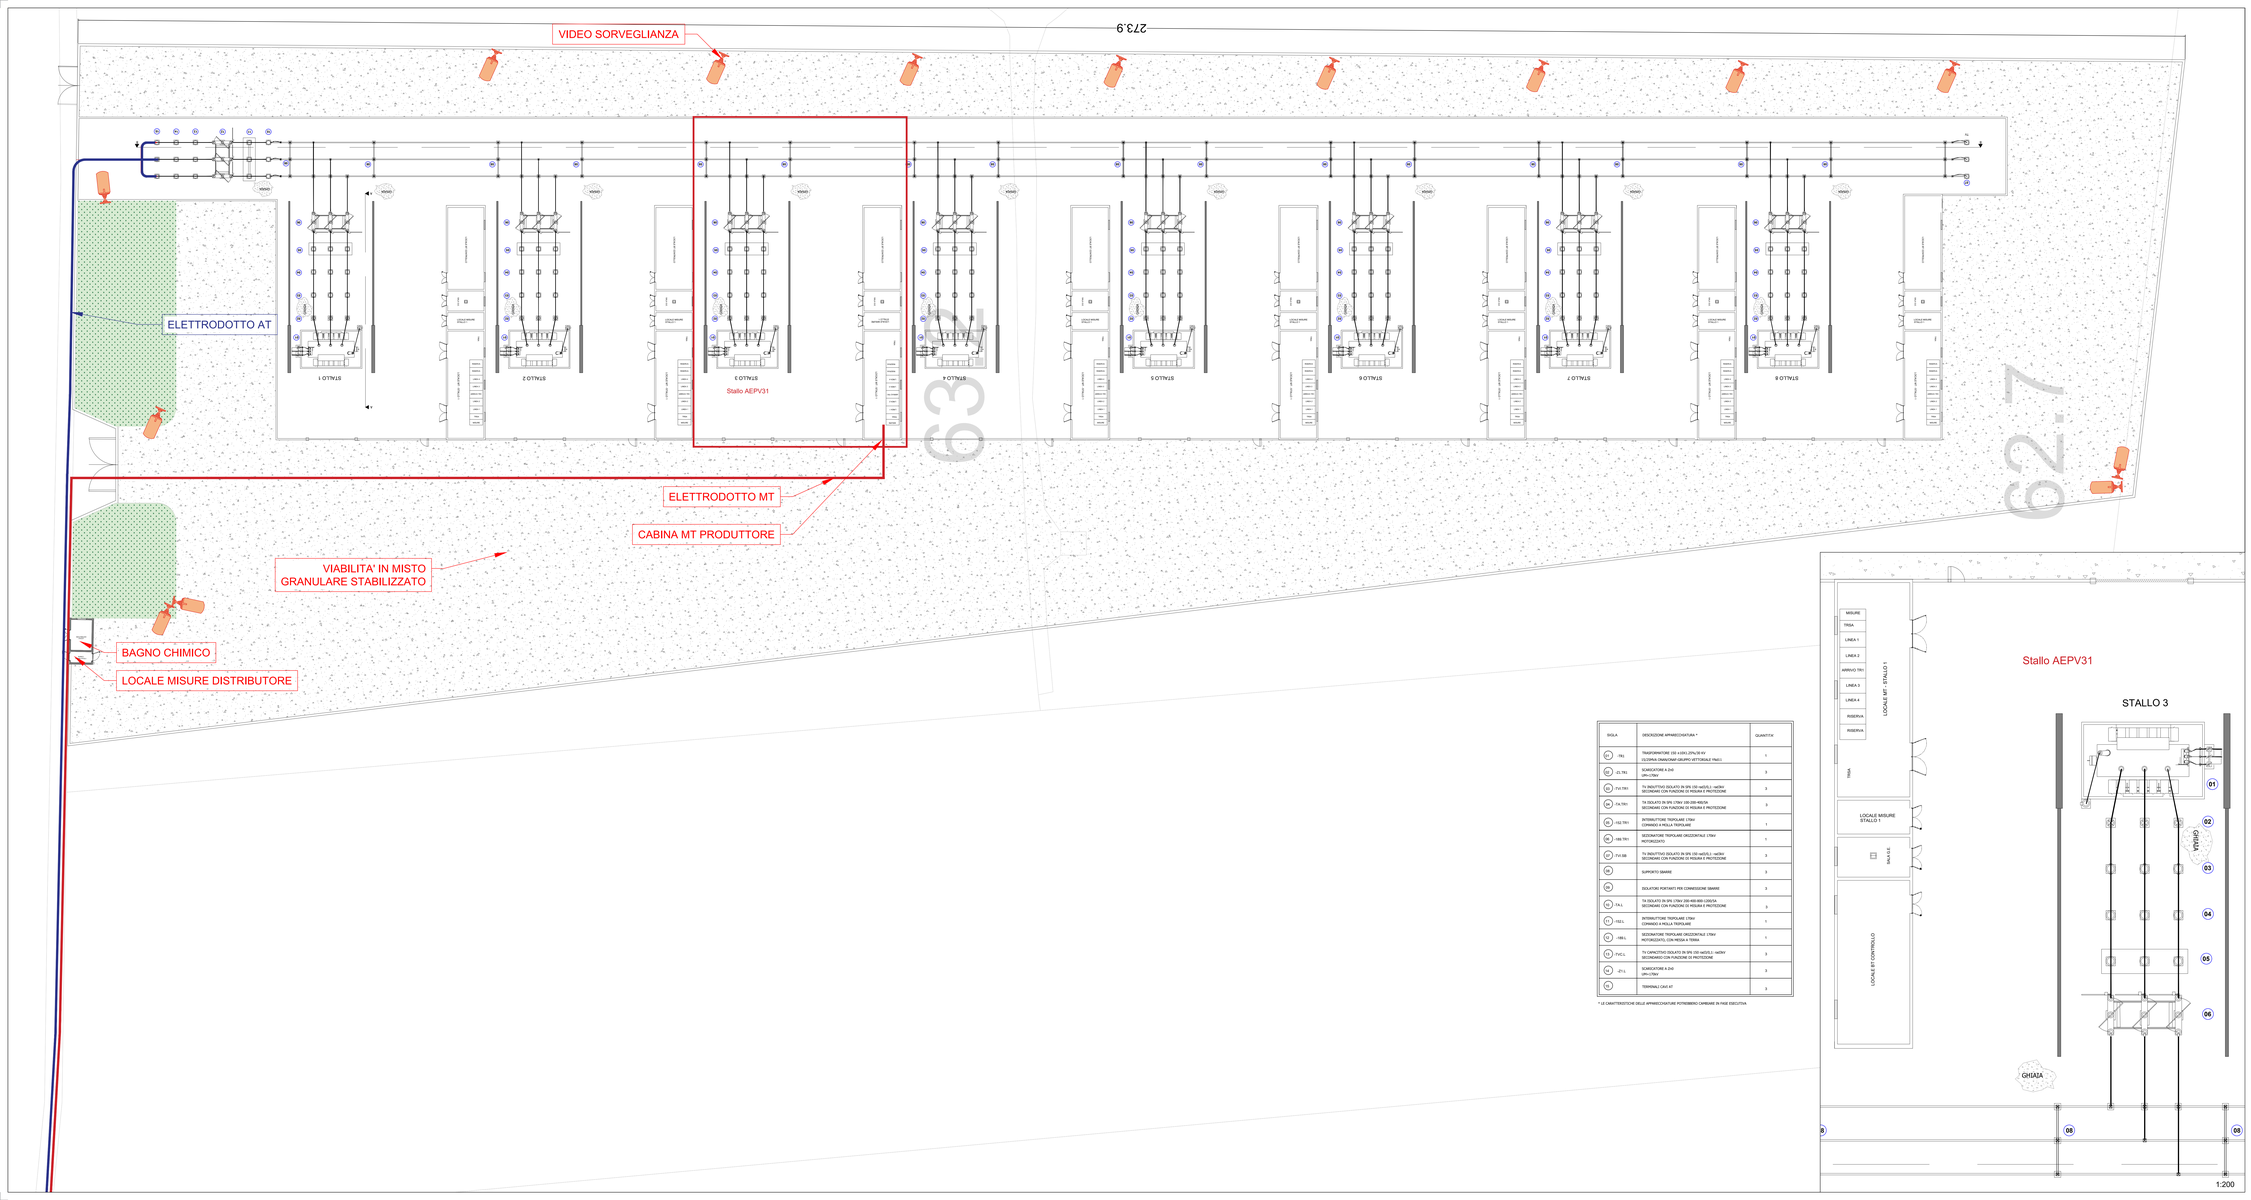

SIGLA	DESCRIZIONE APPARECCHIATURA *	QUANTITA'
TR1	TRASFORMATORE 150 x 0.8V±,27%,50 Hz/ 15/20MVA ONAN/ONAF-GRUPPO VETTORIALE Yd11	1
SC TR1	SCARICATORE A ZnO 24kv,125kV	3
TA TR1	TA INDUTTIVO ISOLATO IN SF6 150 keD/0,1 - keDkV SECONDARI CON FUNZIONI DI MISURA E PROTEZIONE	3
TA TR1	TA ISOLATO IN SF6 170kV 100-200-400/5A SECONDARI CON FUNZIONI DI MISURA E PROTEZIONE	9
HS TR1	INTERRUTTORE TRIPOLARE 170kV COMANDO A MOLLA TRIPOLARE	1
HS TR1	SEZIONATORE TRIPOLARE ORIZZONTALE 170kV MOTORIZZATO	1
TV BB	TV INDUTTIVO ISOLATO IN SF6 150 keD/0,1 - keDkV SECONDARI CON FUNZIONI DI MISURA E PROTEZIONE	3
SB	SUPPORTO SBARRE	3
SB	ISOLATORI PORTANTI PER CONNESSIONE SBARRE	3
TA L	TA ISOLATO IN SF6 170kV 200-400-800-1200/5A SECONDARI CON FUNZIONI DI MISURA E PROTEZIONE	3
HS L	INTERRUTTORE TRIPOLARE 170kV COMANDO A MOLLA TRIPOLARE	1
HS L	SEZIONATORE TRIPOLARE ORIZZONTALE 170kV MOTORIZZATO, CON MESSA A TERRA	1
TV C.L.	TV CAPACITIVO ISOLATO IN SF6 150 keD/0,1 - keDkV SECONDARI/CON FUNZIONI DI PROTEZIONE	3
SC C.L.	SCARICATORE A ZnO 24kv,125kV	3
TE	TERMINALI CAVI AT	9

* LE CARATTERISTICHE DELLE APPARECCHIATURE POTREBBERO CAMBIARE IN FASE ESECUTIVA

COMUNE DI BRINDISI | REGIONE PUGLIA | AREA METEOROLOGICA DI BRINDISI

PROGETTO RELATIVO ALLA COSTRUZIONE ED ESERCIZIO DI UN IMPIANTO AGROVOLTAICO AVENTE POTENZA IN IMMISSIONE PARI A 59,53 MW E POTENZA MODULI PARI A 68,59 MWh RELATIVO COLLEGAMENTO ALLA RETE ELETTRICA - IMPIANTO AEPV-CO3 UBICATO IN AGRO DEL COMUNE DI BRINDISI

ELABORATO:

PLANIMETRIA DI DETTAGLIO STAZIONE ELETTRICA DI UTENZA

IDENTIFICAZIONE ELABORATO

Livello Prog.	Codice Rintracciabilità	Tipo Ord.	Num. Elaborato	N° Foglio	Tot. Fogli	N° Elaborato	DATA	SCALA
DEF	201900555	EG	08			EG_08B.01.06	Mag. 2021	VARIE

REVISIONI

REV	DATA	DESCRIZIONE	ESEGUITO	VERIFICATO	APPROVATO
01	GN. 2021	Integrazioni			

PROGETTAZIONE

MAYA ENGINEERING SRLS
Ing. Vito Calò
Dott. Ing. Vito Calò
Amministratore Unico
A. Via San Giovanni
70017 Putignano (BA)
M. +39 328 4818910
E. info@mayaengineering.it
PEC. info.maya@pec.net

Firmato digitalmente da: Vito Calò
Organizzazione: MAYA ENGINEERING SRLS/VAT IT-07811780728
Sistema Pubblico di Identità Digitale (SPID) di Infocamere
Data: 2021.05.31 12:00:00 CET
MAYA ENGINEERING SRLS
A. Via San Giovanni
70017 Putignano (BA)
C.F./P.IVA 08365687214
Vito Calò
(TIMBRO E FIRMA)

TECNICO SPECIALISTA

Dott. Ing. Vito Calò
A. Via San Giovanni
70017 Putignano (BA)
M. +39 328 4818910
E. v.calo@maya-eng.com

ORDINE DEGLI INGEGNERI DELLA PROVINCIA DI BARI
VITO CALÒ
Ingegnere
Sez. A - 5546
(TIMBRO E FIRMA)

SPAZIO RISERVATO AGLI ENTI

RICHIEDENTE
BRINDISI SOLAR 3 SRL
C.F./P.IVA 02811120745
E. Via Antonio Fiamarello
72019 San Vito dei Normanni (BR)

(TIMBRO E FIRMA PER ACCETTAZIONE)