

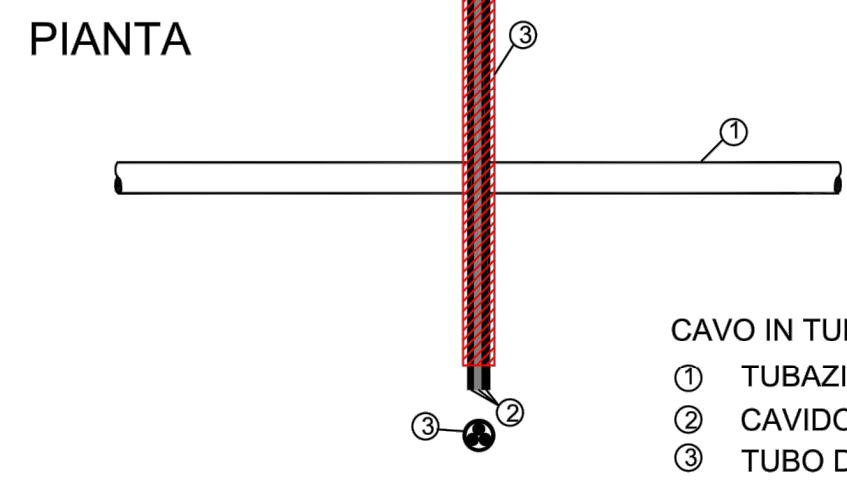
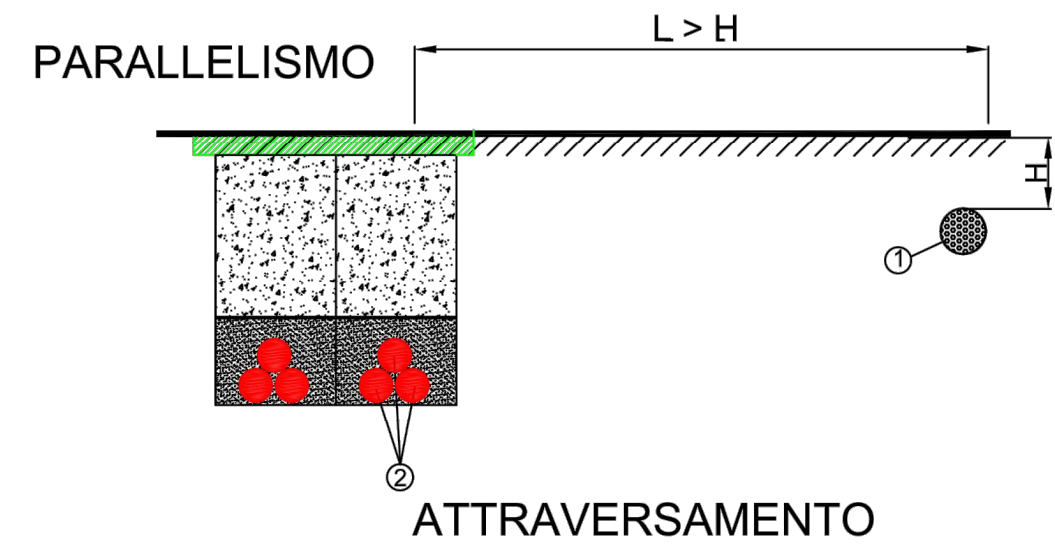


ATTRAVERSAMENTO TUBAZIONE GAS

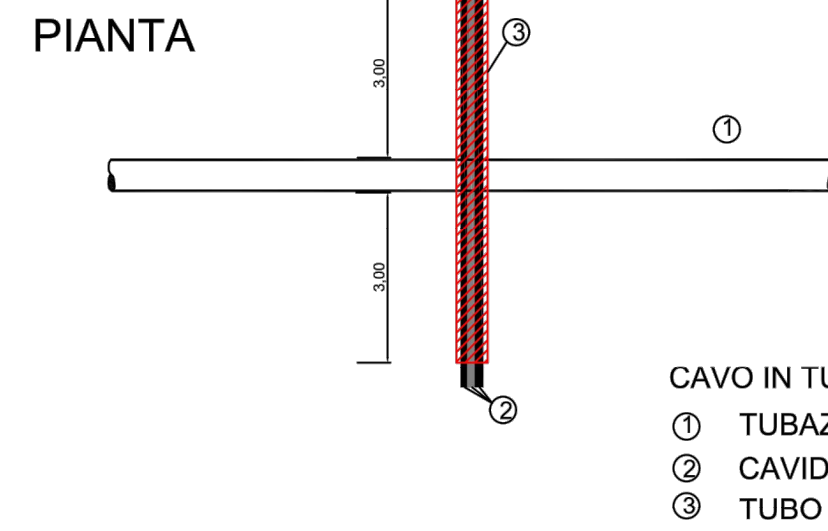



- CAVO IN TUBO IN PVC
 ① TUBAZIONE GAS
 ② CAVIDOTTO AT
 ③ TUBO DI PROTEZIONE IN PVC

ATTRAVERSAMENTO TUBAZIONE ACQUA



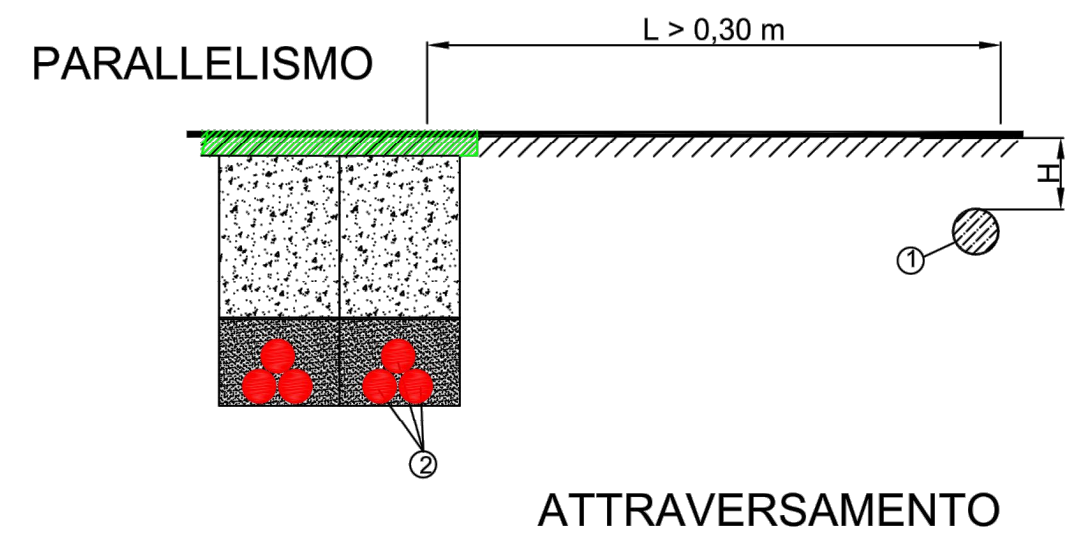


- CAVO IN TUBO IN PVC
 ① TUBAZIONE ACQUA
 ② CAVIDOTTO AT
 ③ TUBO DI PROTEZIONE IN PVC



ATTRAVERSAMENTO CAVO TLC

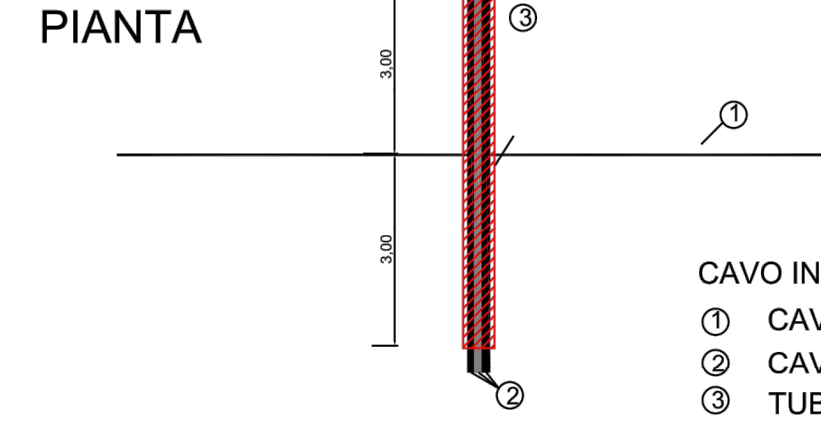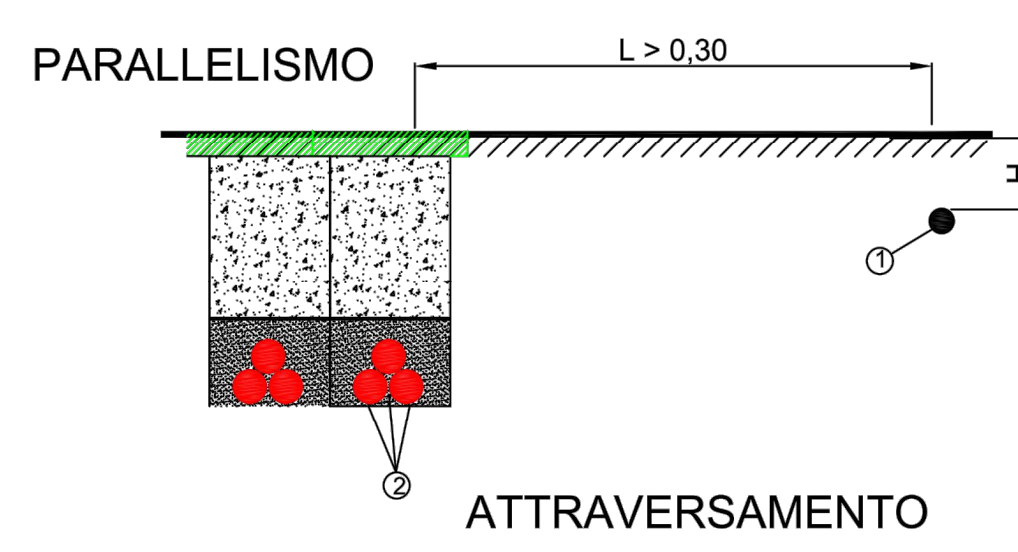



- CAVO IN TUBO IN PVC
 ① CAVO TELECOMUNICAZIONE
 ② CAVIDOTTO AT
 ③ TUBO DI PROTEZIONE IN PVC

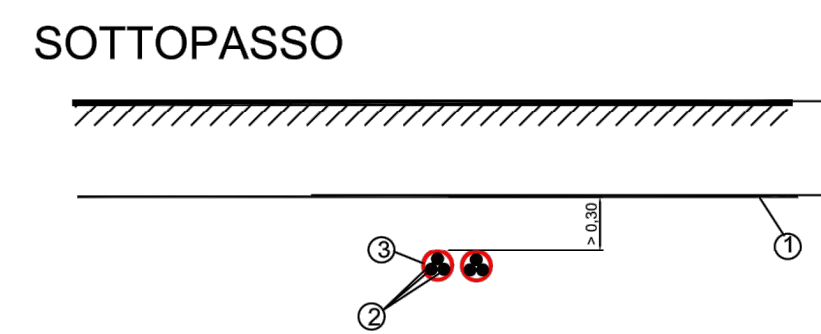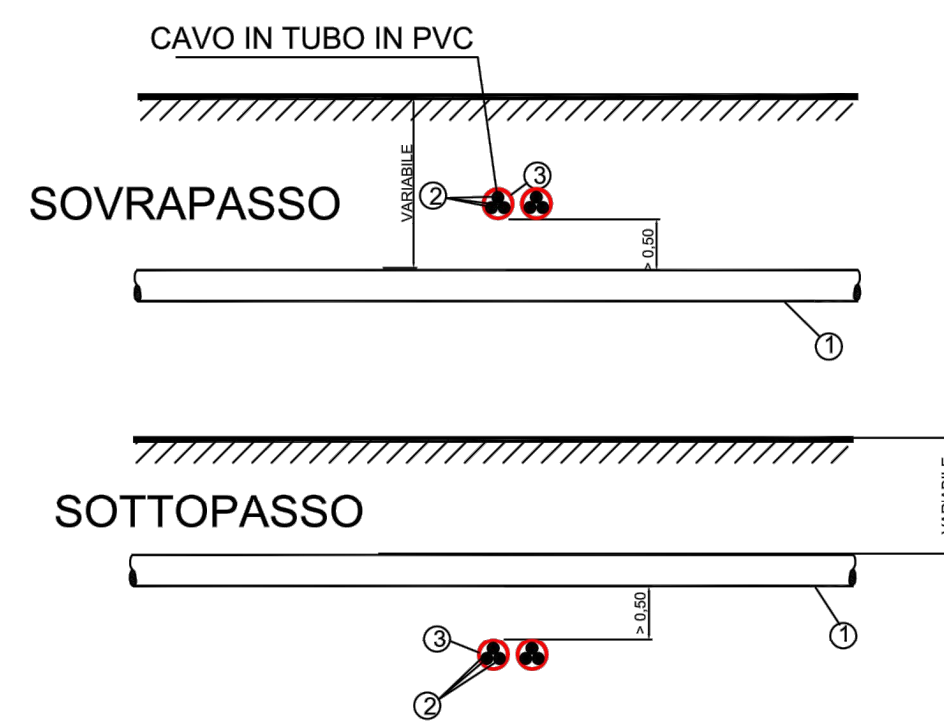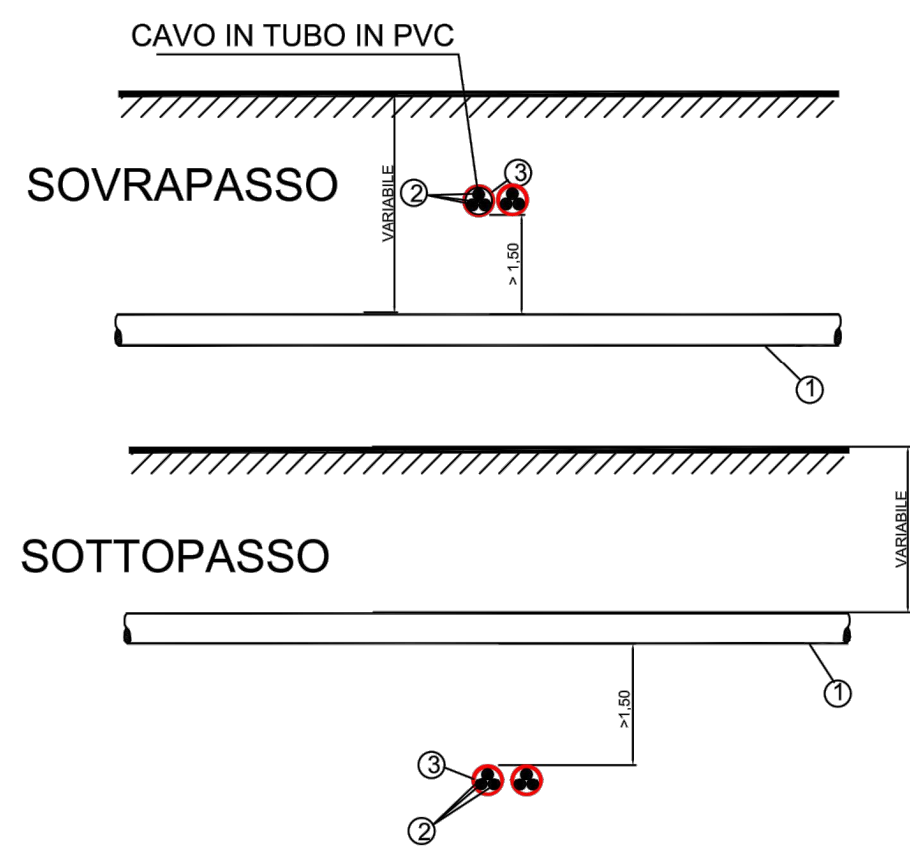

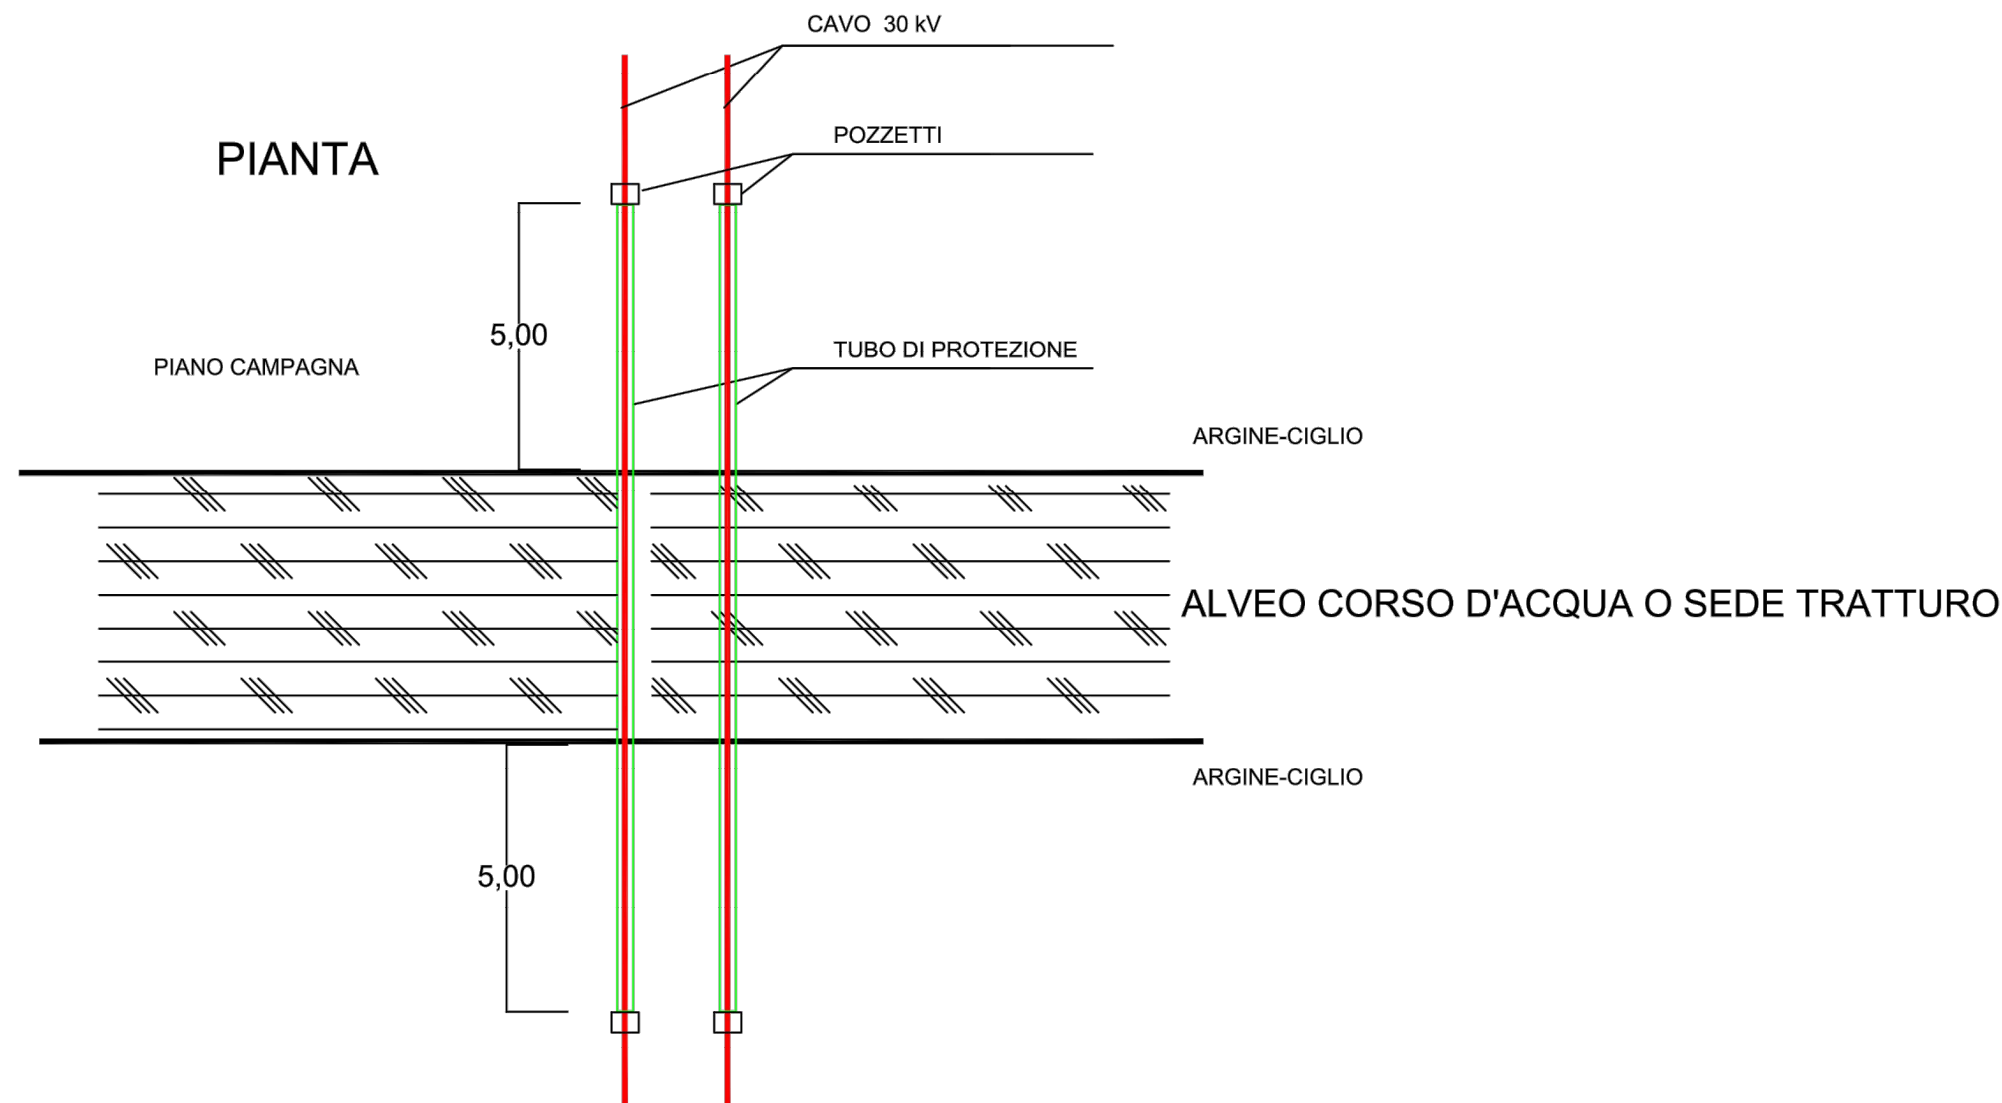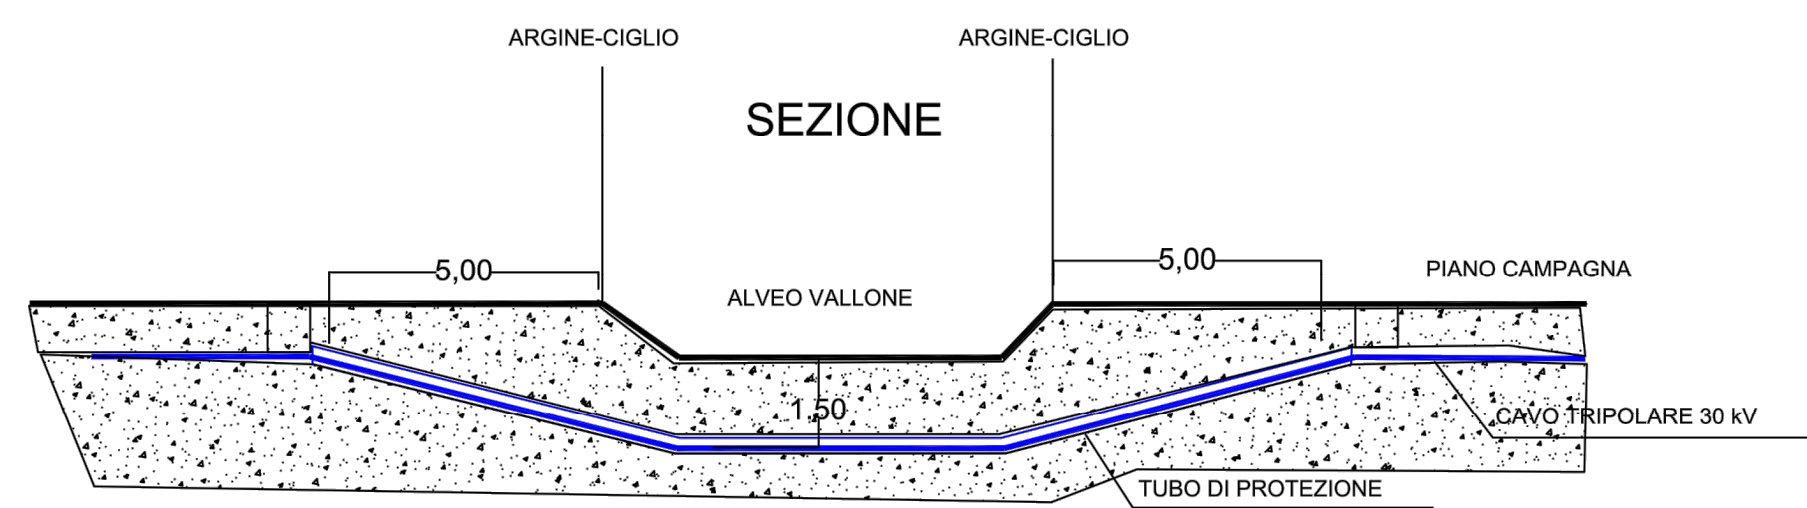


ATTRAVERSAMENTO CANALE-TRATTURO

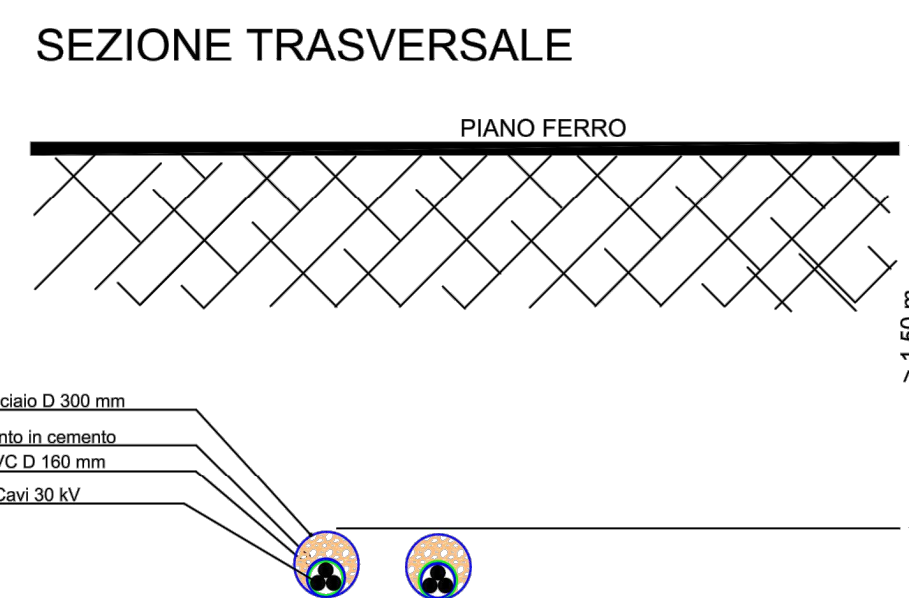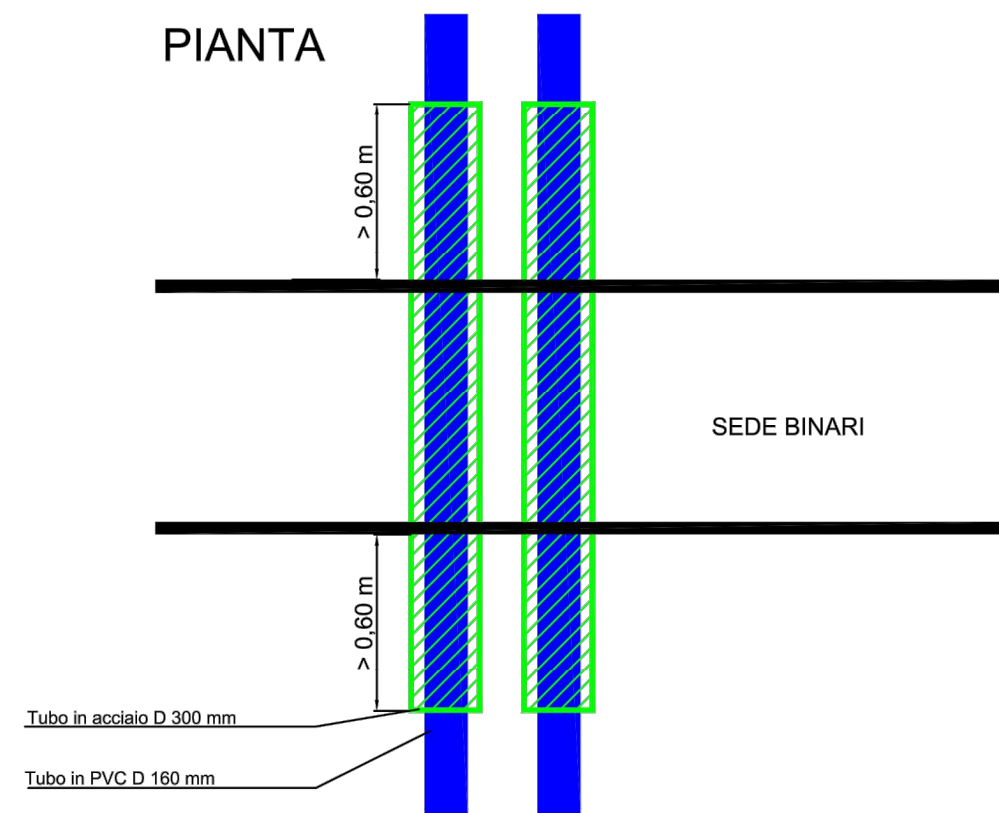

ATTRAVERSAMENTO FERROVIA



ATTRAVERSAMENTO CANALE-TRATTURO

PROGETTO RELATIVO ALLA COSTRUZIONE ED ESERCIZIO DI UN IMPIANTO AGROVOLTAICO
 AVENTE POTENZA IN IMMISSIONE PARI A 55,86 MW E POTENZA MODULI PARI A 68,59 MWp
 RELATIVO COLLEGAMENTO ALLA RETE ELETTRICA - IMPIANTO AEPV-C03 UBICATO IN AGRO DEL
 COMUNE DI BRINDISI


ELABORATO:

TIPICI ATTRAVERSAMENTI INFRASTRUTTURE E SERVIZI

| IDENTIFICAZIONE ELABORATO | | | | | | |
|---------------------------|-------------------------|-----------|----------------|----------|------------|--------------|
| Livello Prog. | Codice Rintracciabilità | Tipo Doc. | Sez. Elaborato | N° Fogli | Tot. Fogli | N° Elaborato |
| DEF | 201900555 | EG | 08 | | | EG_08B.05 |
| | | | | | | Mag. 2021 |
| | | | | | | Varie |

| REVISIONI | | | | | |
|-----------|------|-------------|----------|------------|-----------|
| REV | DATA | DESCRIZIONE | ESEGUITO | VERIFICATO | APPROVATO |
| | | | | | |
| | | | | | |


PROGETTAZIONE



MAYA ENGINEERING SRLS
 C.F. P. IVA 08365980724
 Dott. Ing. Vito Calio
 Amministratore Unico
 4, Via San Girolamo
 70017 Putignano (BA)
 M. +39 328 4819015
 E: v.calio@mays-eng.com
 PEC: vito.calio@ingpec.eu

TECNICO SPECIALISTA

MAYA ENGINEERING SRLS
 4, Via San Girolamo
 70017 Putignano (BA)
 M. +39 328 4819015
 E: v.calio@mays-eng.com
 Dott. Ing. Vito Calio
 4, Via San Girolamo
 70017 Putignano (BA)
 M. +39 328 4819015
 E: v.calio@mays-eng.com
 (TIMBRO E FIRMA)



ORDINE DEGLI INGEGNERI
 VITO CALIO
 Sez. A - 0556
 Provincia di Brindisi
 (TIMBRO E FIRMA)

SPAZIO RISERVATO AGLI ENTI

RICHIEDENTE
 BRINDISI SOLAR 3 SRL
 C.F. P. IVA 02811202748
 6, Via Antonio Fracavilla
 72019 San Vito dei Normanni (BR)

(TIMBRO E FIRMA PER BENESTARE)