

# CABINA DI RACCOLTA 1

# CABINA DI RACCOLTA 2

## MV RING 01.03



## MV RING 02.03

## MV RING 01.02

## MV RING 02.02

## MV RING 01.01

## MV RING 02.01

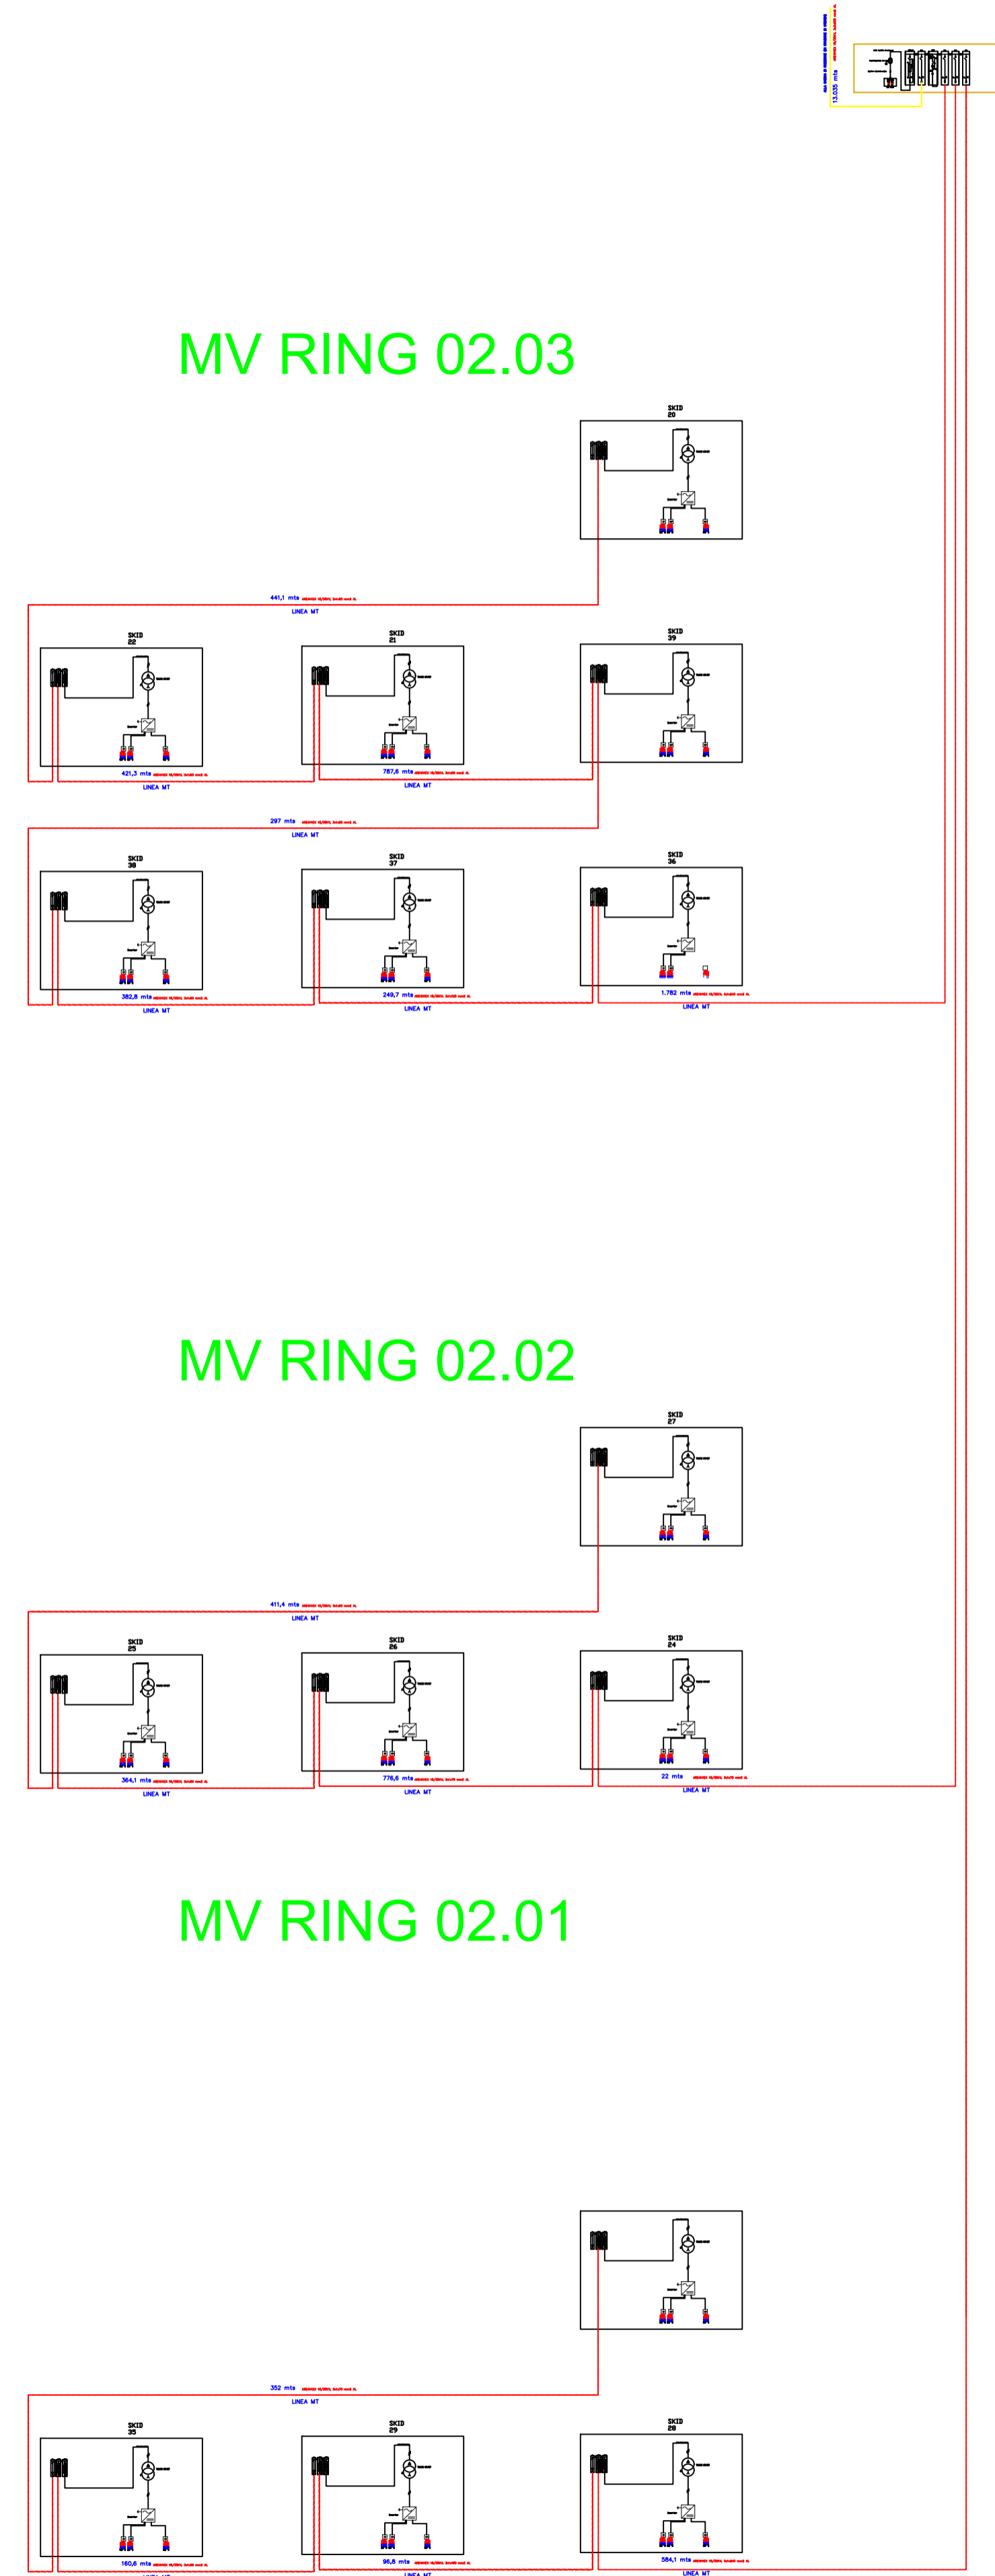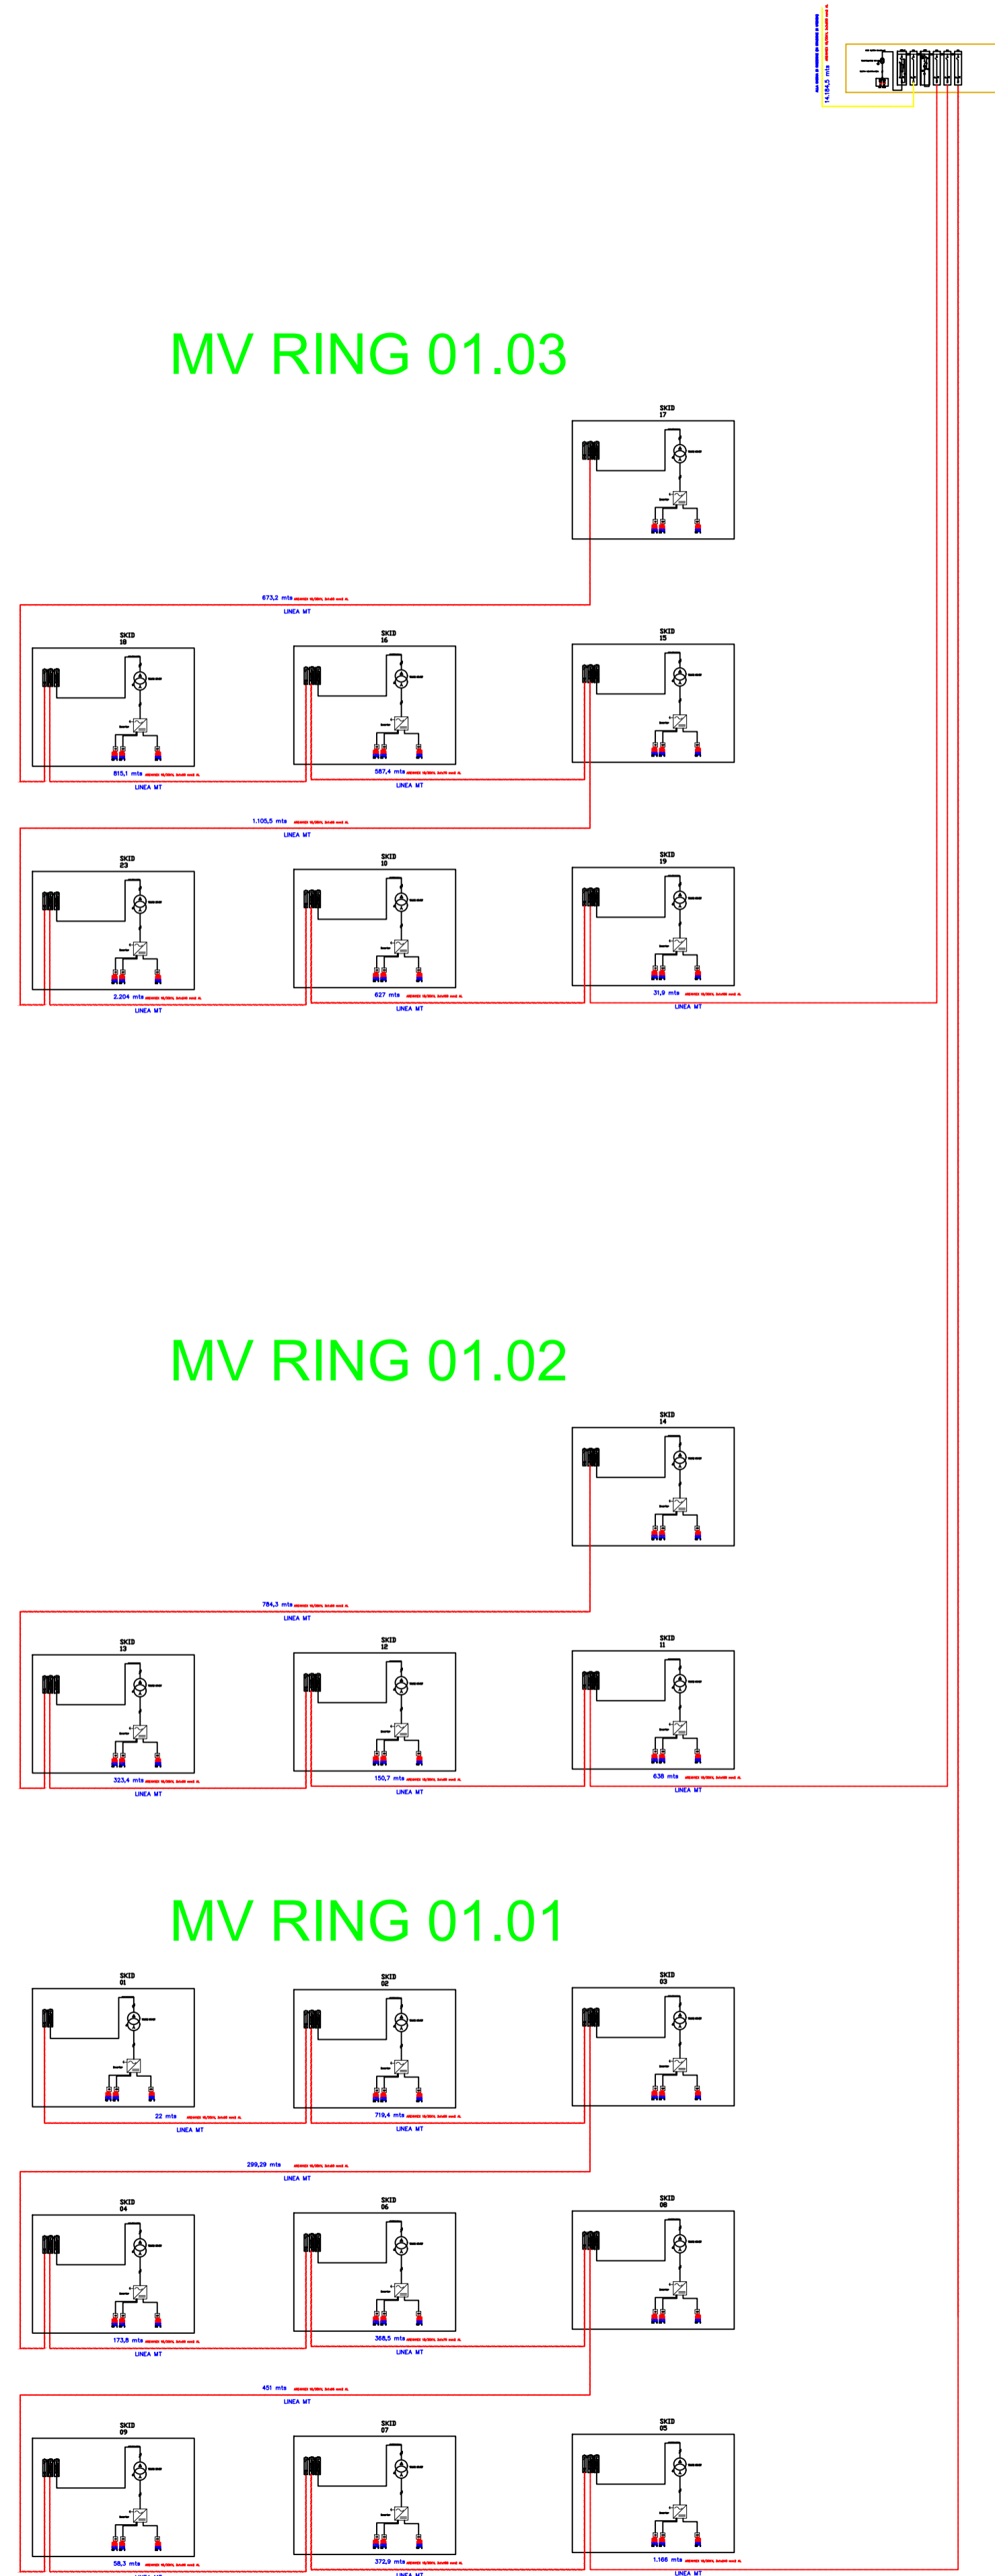





**PROGETTO RELATIVO ALLA COSTRUZIONE ED ESERCIZIO DI UN IMPIANTO AGROVOLTAICO  
 AVENTE POTENZA IN IMMISSIONE PARI A 55,86 MW E POTENZA MODULI PARI A 68,59 MWp  
 RELATIVO COLLEGAMENTO ALLA RETE ELETTRICA - IMPIANTO AEPV-C03 UBICATO IN AGRO DEL  
 COMUNE DI BRINDISI**

**ELABORATO:**

**SCHEMA ELETTRICO UNIFILARE BT-MT**

IDENTIFICAZIONE ELABORATO								
Livello Prog.	Codice Rintracciabilità	Tipo Doc.	Sez. Elaborato	N° Foglio	Tot. Fogli	N° Elaborato	DATA	SCALA
DEF	201900555	EG	08B			EG_08B.06	Mag. 2021	-/-

REVISIONI					
REV	DATA	DESCRIZIONE	ESEGUITO	VERIFICATO	APPROVATO

**PROGETTAZIONE**

**MAYA ENGINEERING SRLS**  
C.F. P.IVA 0305580724  
 Dott. Ing. Vito Calio  
 Amministratore Unico  
 4, Via San Girolamo  
 70017 Putignano (BA)  
 M. +39 328 4819015  
 E: v.calio@maya-eng.com  
 PEC: vito.calio@ingpec.eu

**TECNICO SPECIALISTA**

**MAYA ENGINEERING SRLS**  
4, Via San Girolamo  
 70017 Putignano (BA)  
 C.F. P.IVA 0305580724  
 Dott. Ing. Vito Calio  
 4, Via San Girolamo  
 70017 Putignano (BA)  
 M. +39 328 4819015  
 E: v.calio@maya-eng.com



**VITO CALIO**  
Sez. A - 6566  
 Ordine degli Ingegneri  
 Brindisi

**SPAZIO RISERVATO AGLI ENTI**

**RICHIEDENTE**  
**BRINDISI SOLAR 3 SRL**  
C.F. P.IVA 0261120748  
 4, Via Antonio Fortunatella  
 72019 San Vito dei Normanni (BR)

(TIMBRO E FIRMA PER BENESTARE)