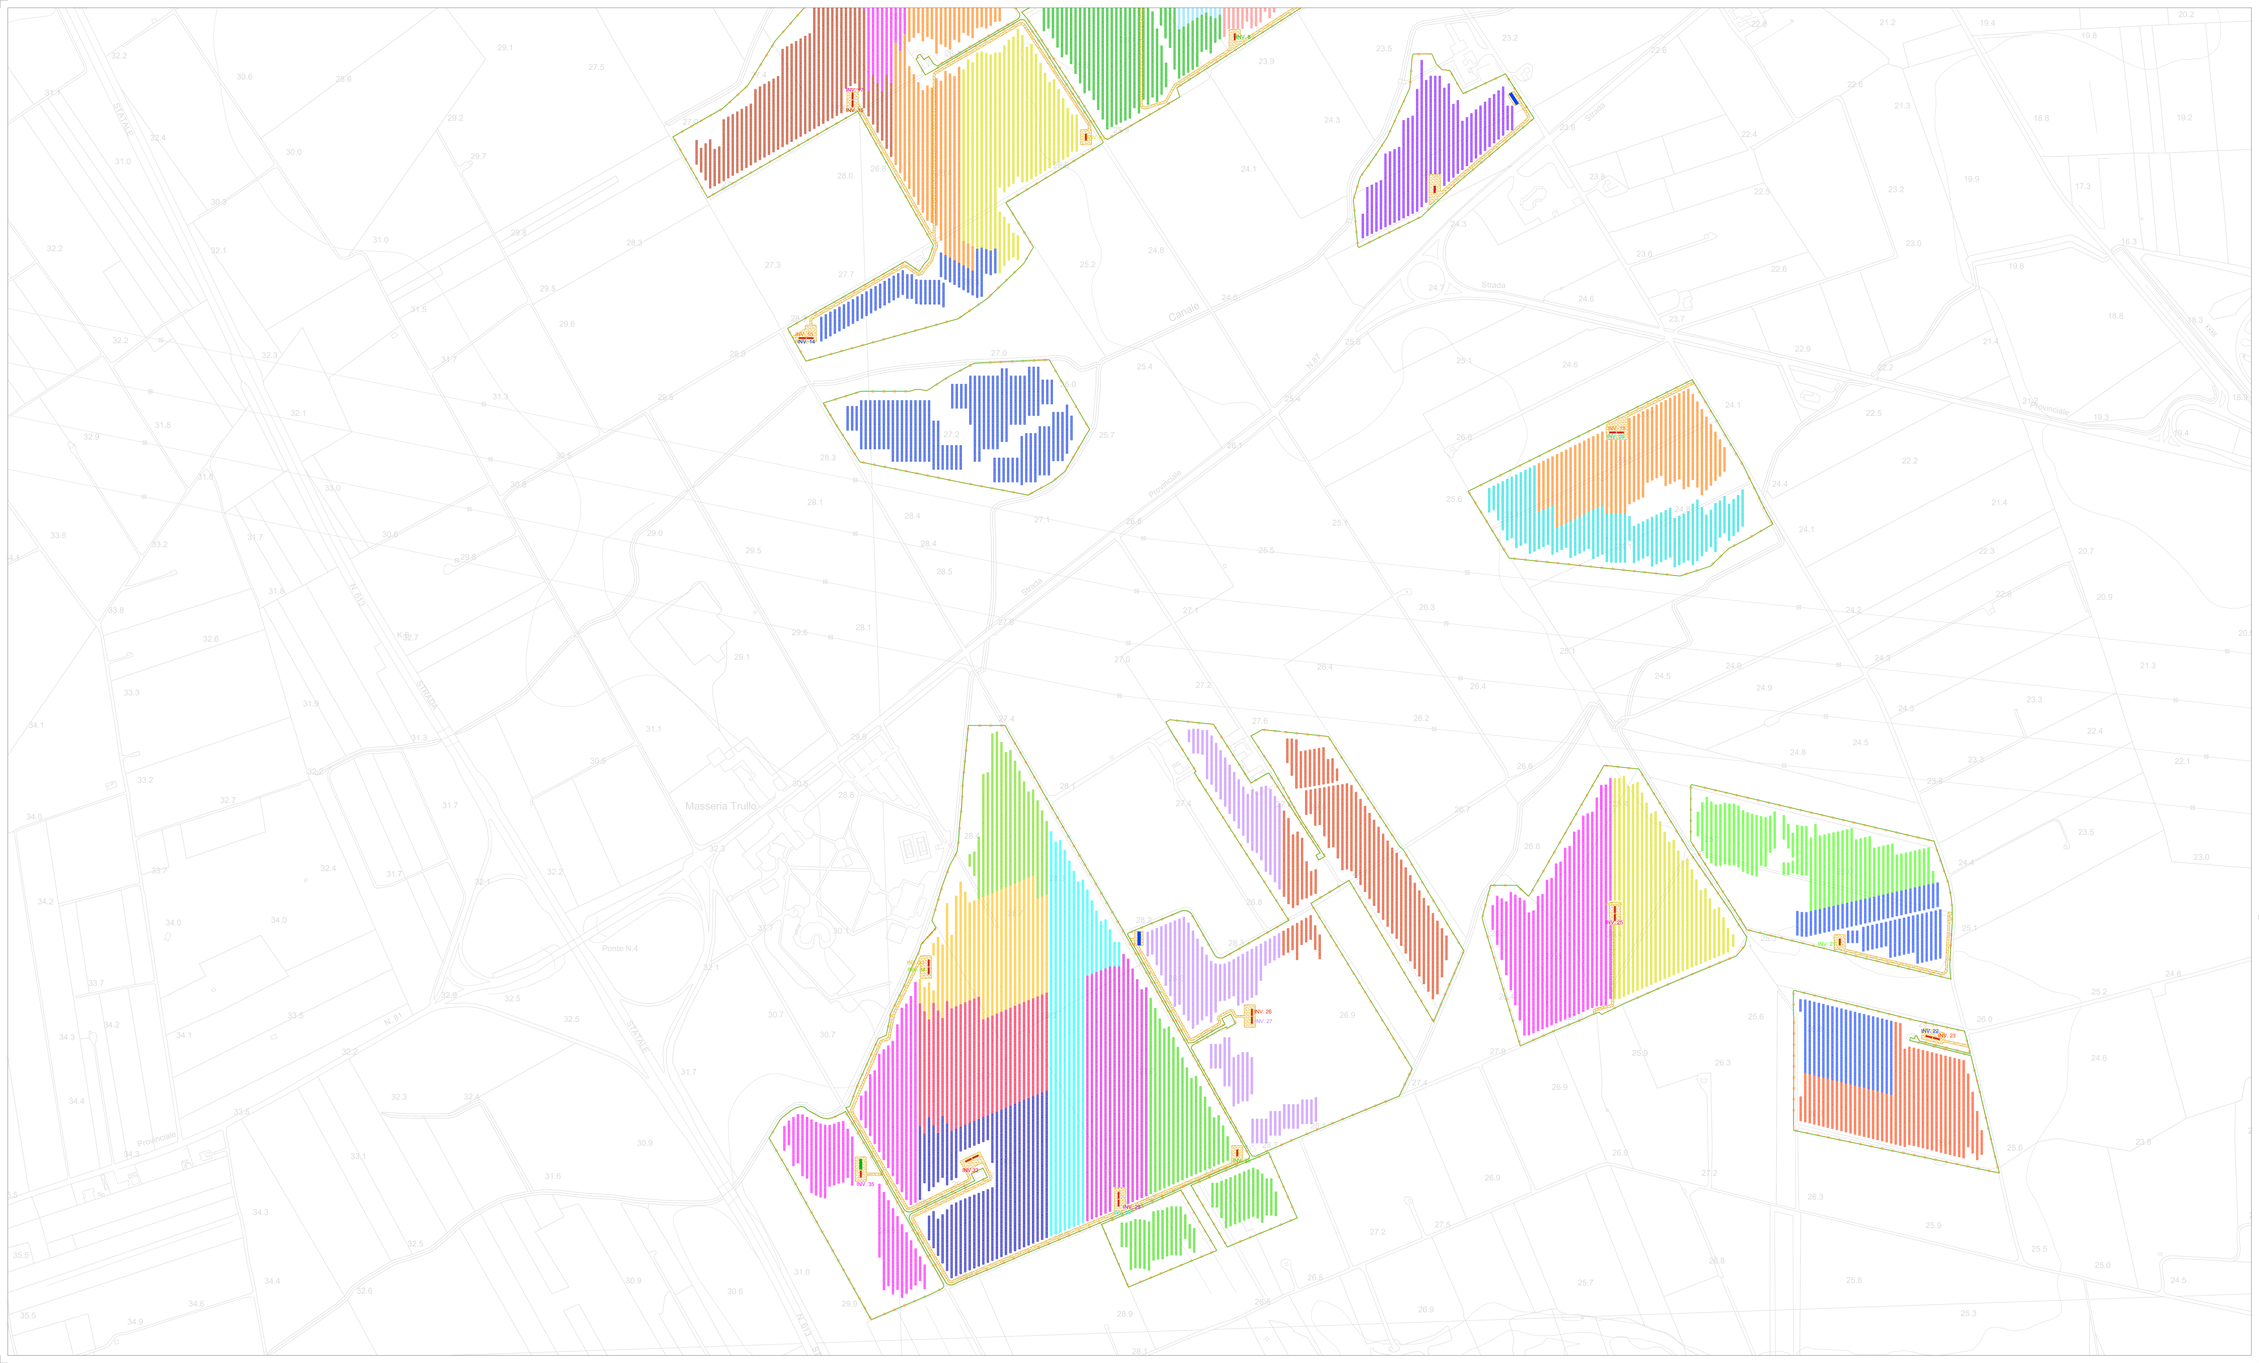

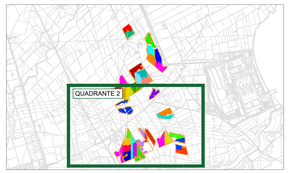

LEGENDA	
	Tracker
	Recinzione con siepe
	Cabina inverter e trasformazione BT-MT
	Cabine di raccolta
	Cabine compound
	Strade interne al campo

N
O E
S

COMUNE DI BRINDISI | REGIONE PUGLIA | AREA METROPOLITANA DI BRINDISI

PROGETTO RELATIVO ALLA COSTRUZIONE ED ESERCIZIO DI UN IMPIANTO AGROVOLTAICO AVENTE POTENZA IN IMMISSIONE PARI A 55,86 MW E POTENZA MODULI PARI A 68,59 MWp RELATIVO COLLEGAMENTO ALLA RETE ELETTRICA - IMPIANTO AEPV-CO3 UBICATO IN AGRO DEL COMUNE DI BRINDISI

ELABORATO:

PLANIMETRIA GENERALE SOTTOCAMPI - QUADRANTE 1

IDENTIFICAZIONE ELABORATO

Livello Prog.	Codice Rintracciabilità	Tipo Doc.	Doc. Gestionale	N° Foglio	Tot. Fogli	N° Elaborato	DATA	SCALA
DEF	201900555	EG	08			EG_08B.07.2	Mag. 2021	1:2.000

REVISIONI

REV.	DATA	DESCRIZIONE	ESEGUITO	VERIFICATO	APPROVATO

PROGETTAZIONE

MAYA ENGINEERING SRL Società Unipersonale
Dott. Ing. Vito Calò
Amministratore Unico
Via San Grisanto 4
70017 Polignano (BA)
M. +39-328-8018019
E. info@mayaengineering.com
PEC: info-maya@legal-mail.it

TECNICO SPECIALISTA

Firmato digitalmente da: Vito Calò'
Organizzazione: MAYA ENGINEERING SRLS/Ente Pubblico A Rilevanza Nazionale Codice Fiscale 05369980724
Data: 2021.05.31 08:00:00 +02'00'

MAYA ENGINEERING SRLS
4, Via San Grisanto
70017 Polignano (BA)
C.F. P.IVA 05369980724

Dott. Ing. Vito Calò
Amministratore Unico
Via San Grisanto 4
70017 Polignano (BA)
M. + 39-328-8018019
E. info@mayaengineering.com

ORDINE DEGLI INGEGNERI DELLA PROVINCIA DI BARI
VITO CALÒ
Ingegnere
Sez. A - 5968

FIRMATO DIGITALMENTE

FIRMATO DIGITALMENTE

SPAZIO RISERVATO AGLI ENTI:

RICHIEDENTE
BRINDISI SOLAR 3 SRL
Società Unipersonale
L. Da Vinci n.7
72019 San Vito dei Normanni (BR)

FIRMATO DIGITALMENTE