



PLANIMETRIA DI PROGETTO

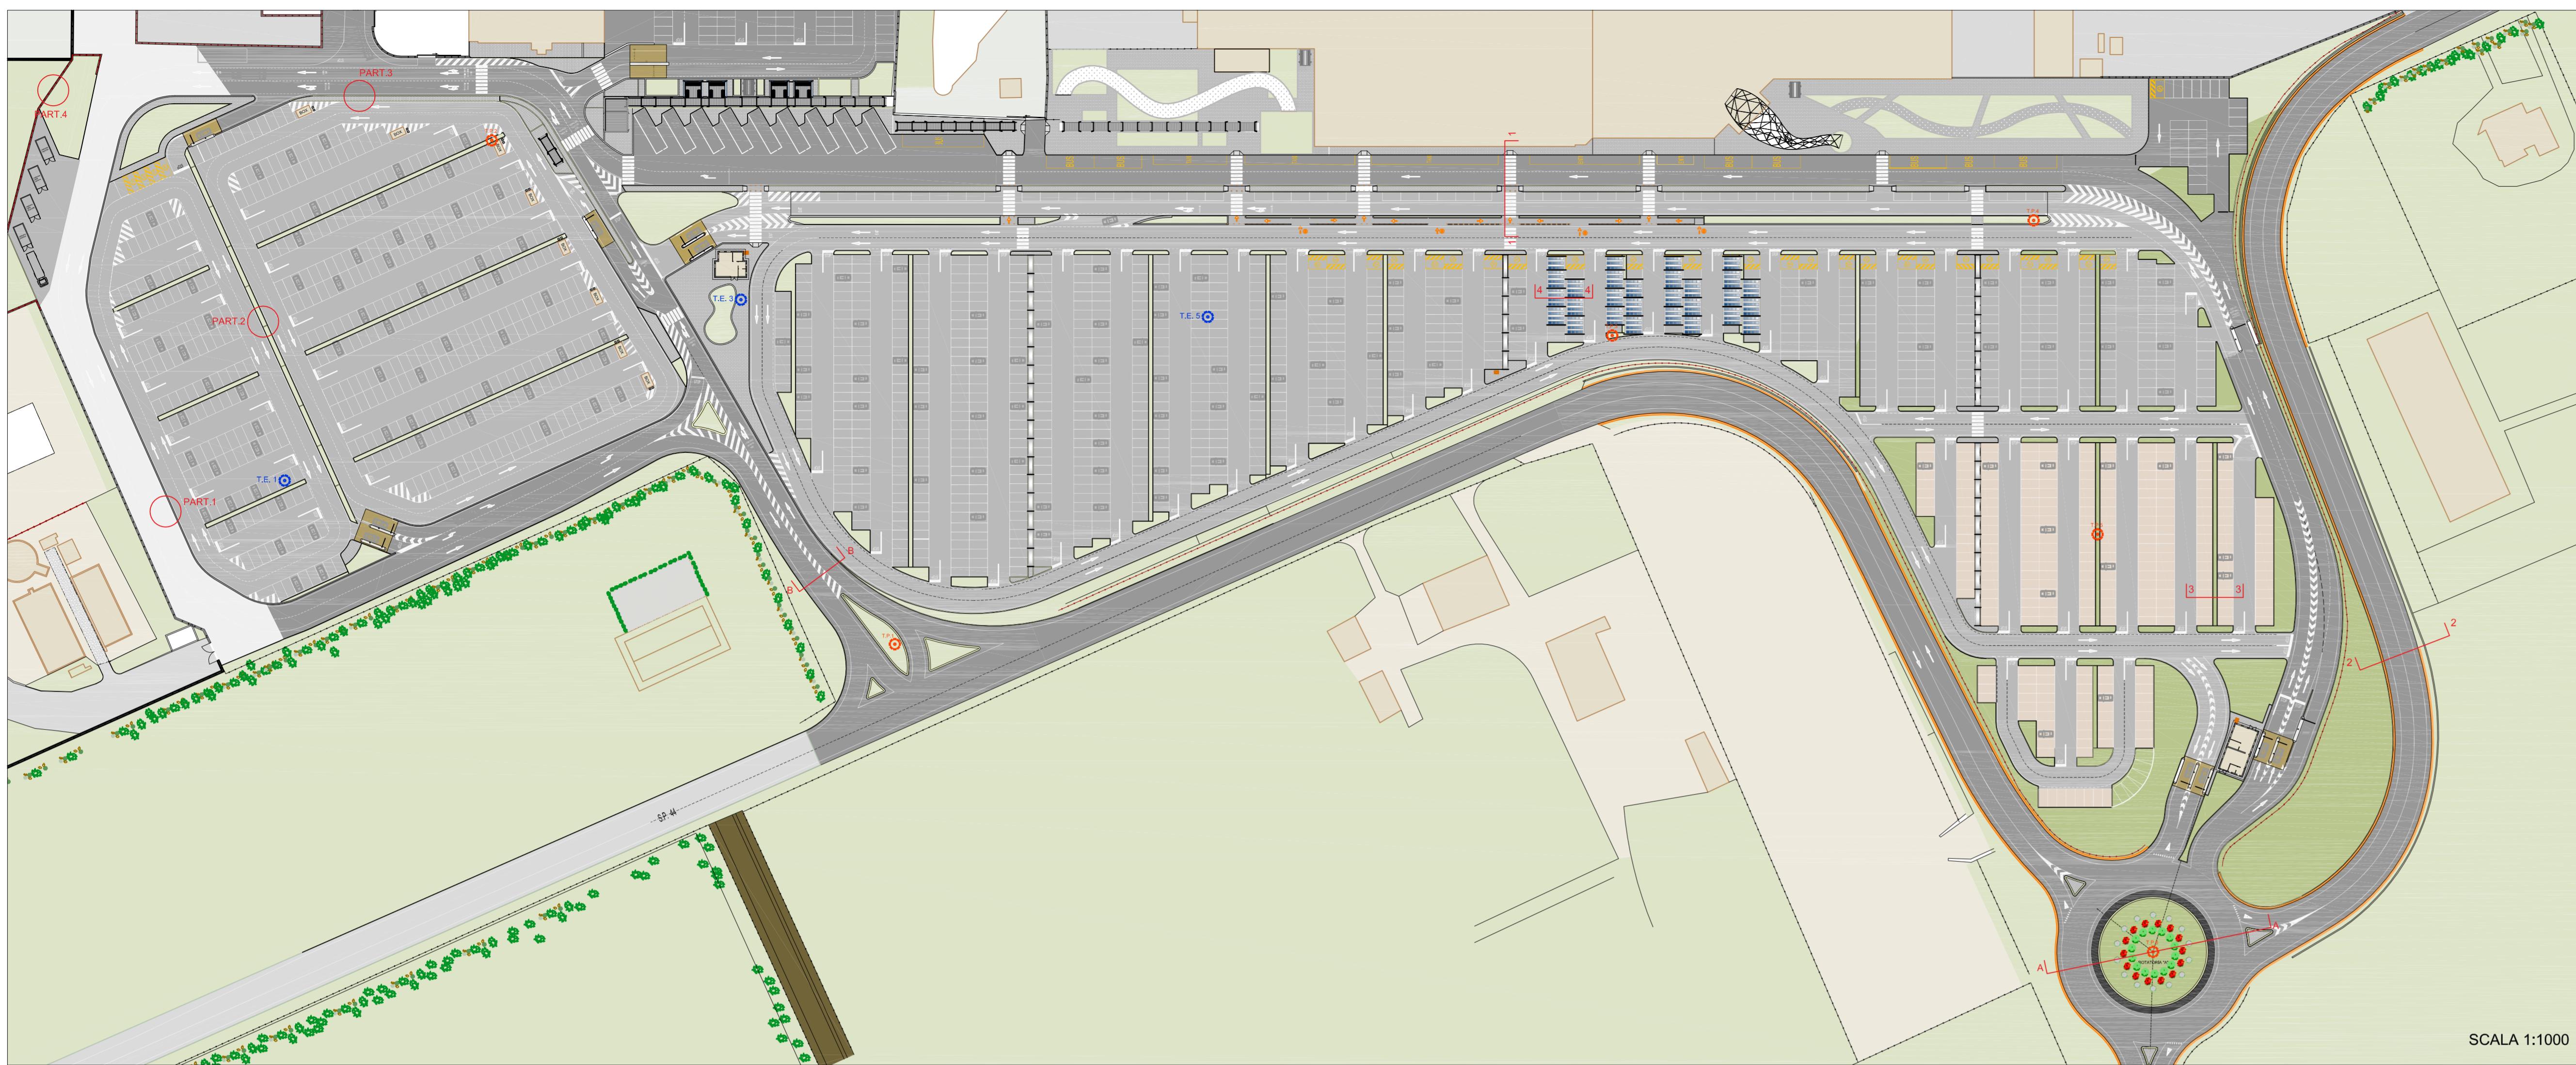


SCALA 1:1000

SEZIONE TIPO AIUOLA SU PARCHEGGIO AUTO-SEZ 3-3

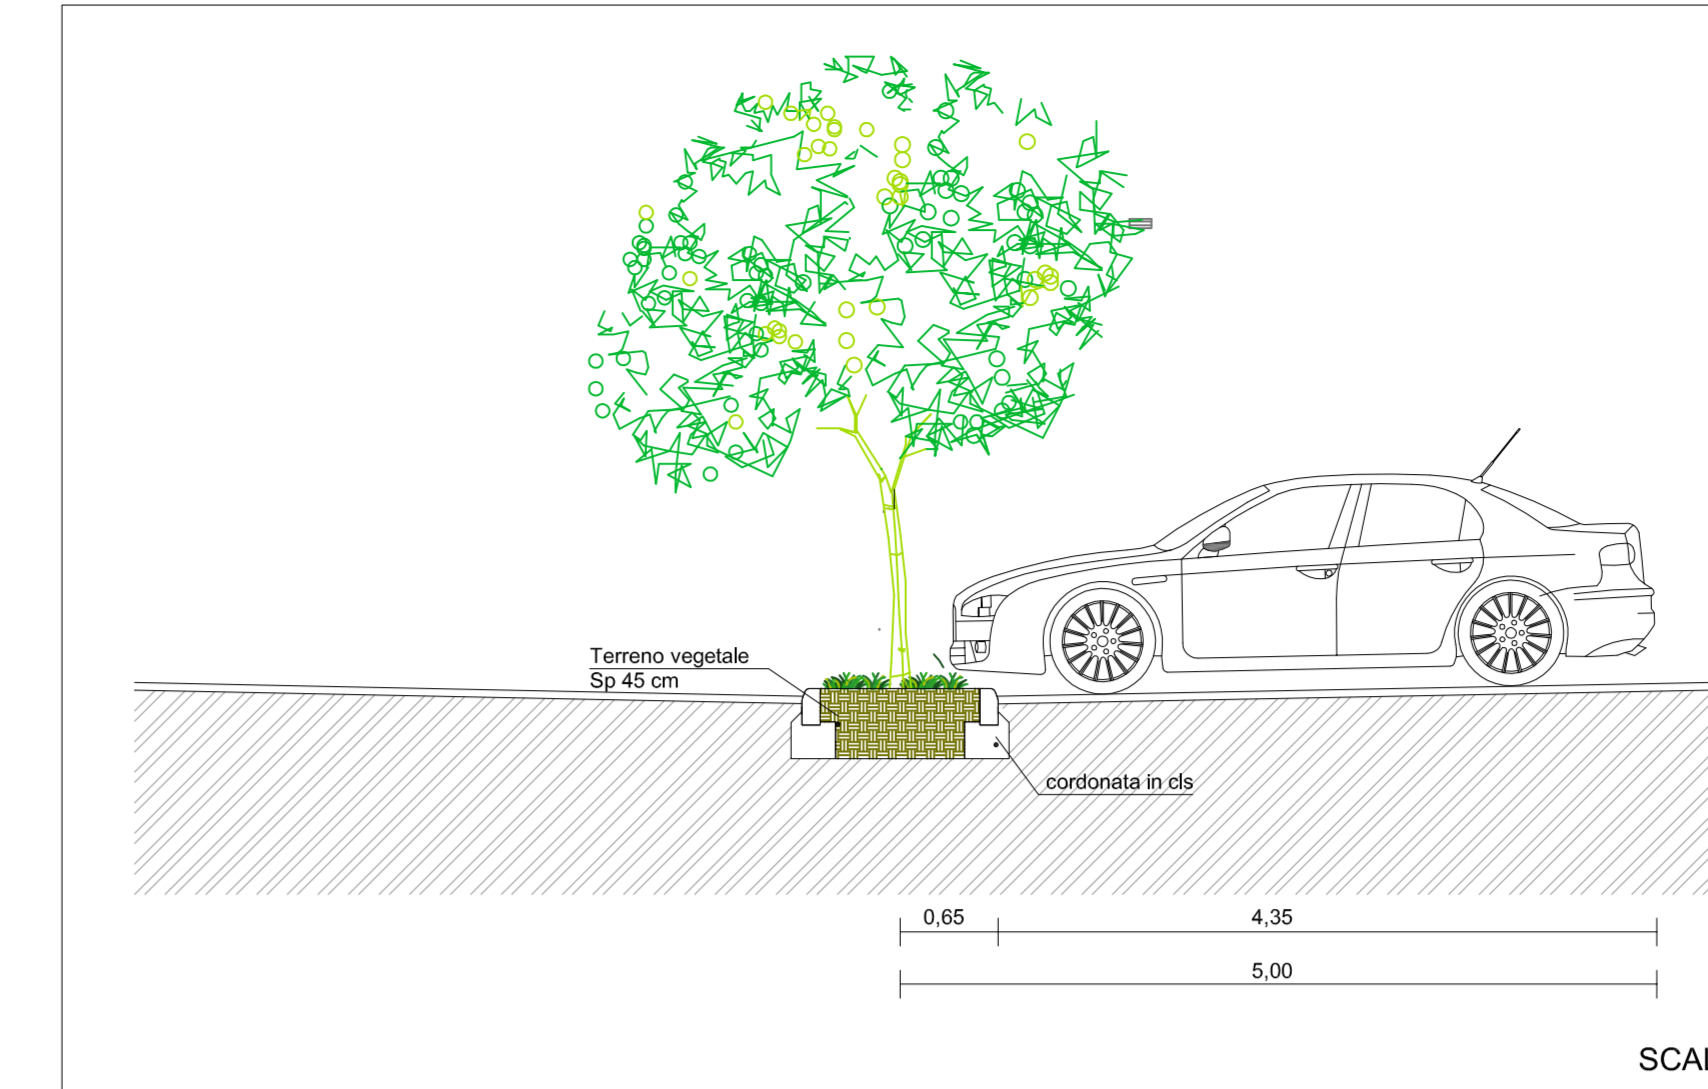


SCALA 1:50

SEZIONE TIPO PENSILINA SU PARCHEGGIO AUTO-SEZ 4-4

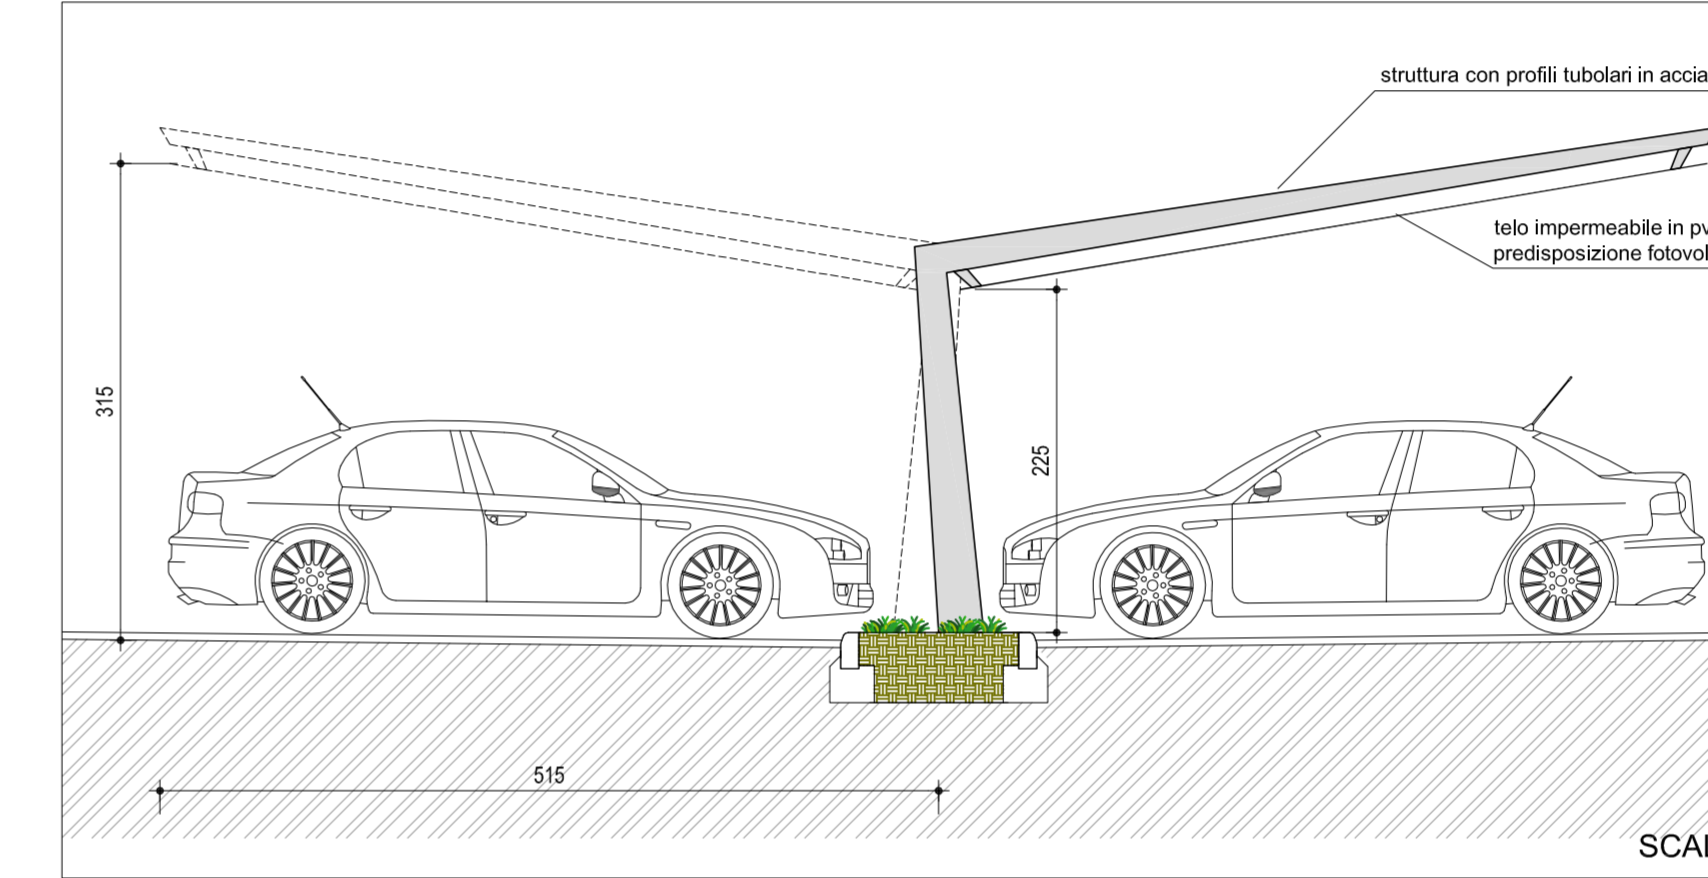


SCALA 1:50

BRETTA DI COLLEGAMENTO-SEZIONE STRADALE TIPO-SEZ 2-2

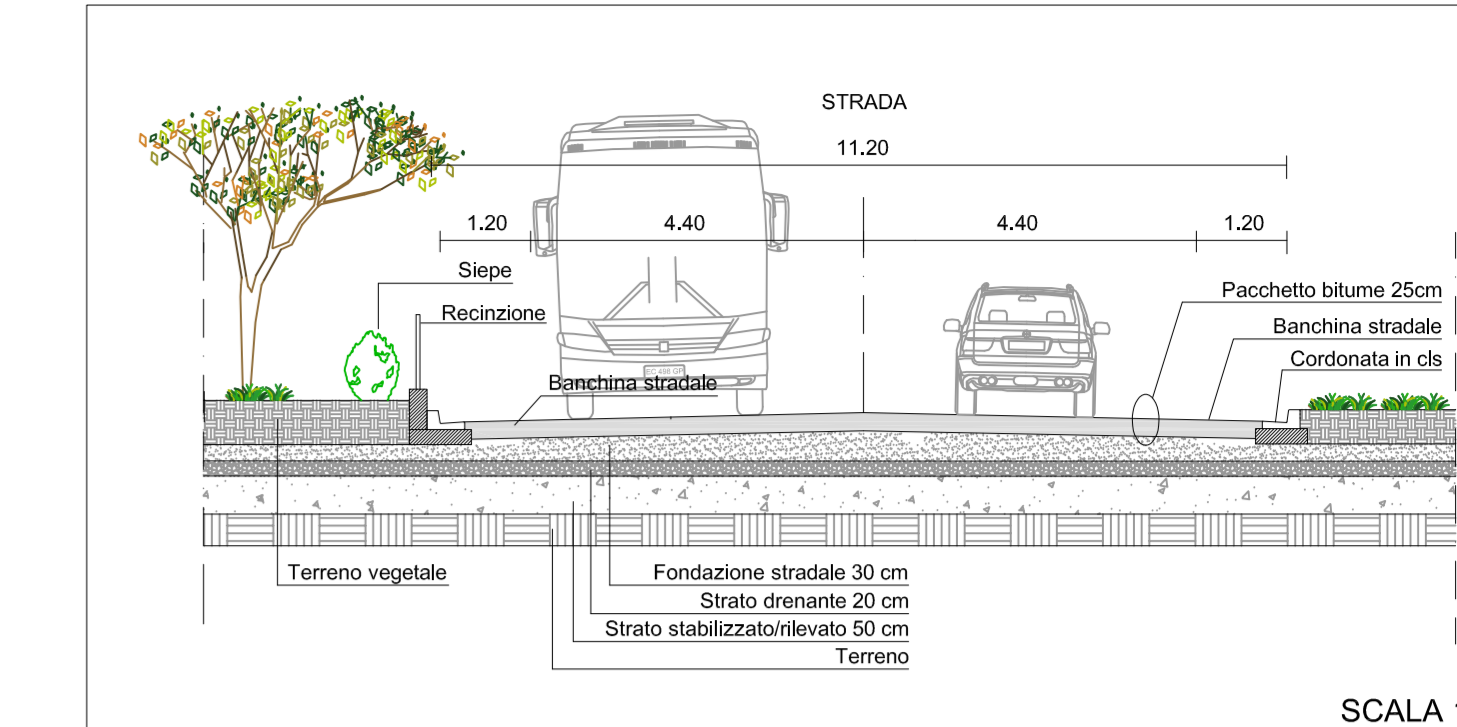


SCALA 1:100

FRONTE TERMINAL PASSEGGERI- SEZ 1-1 STATO DI FATTO

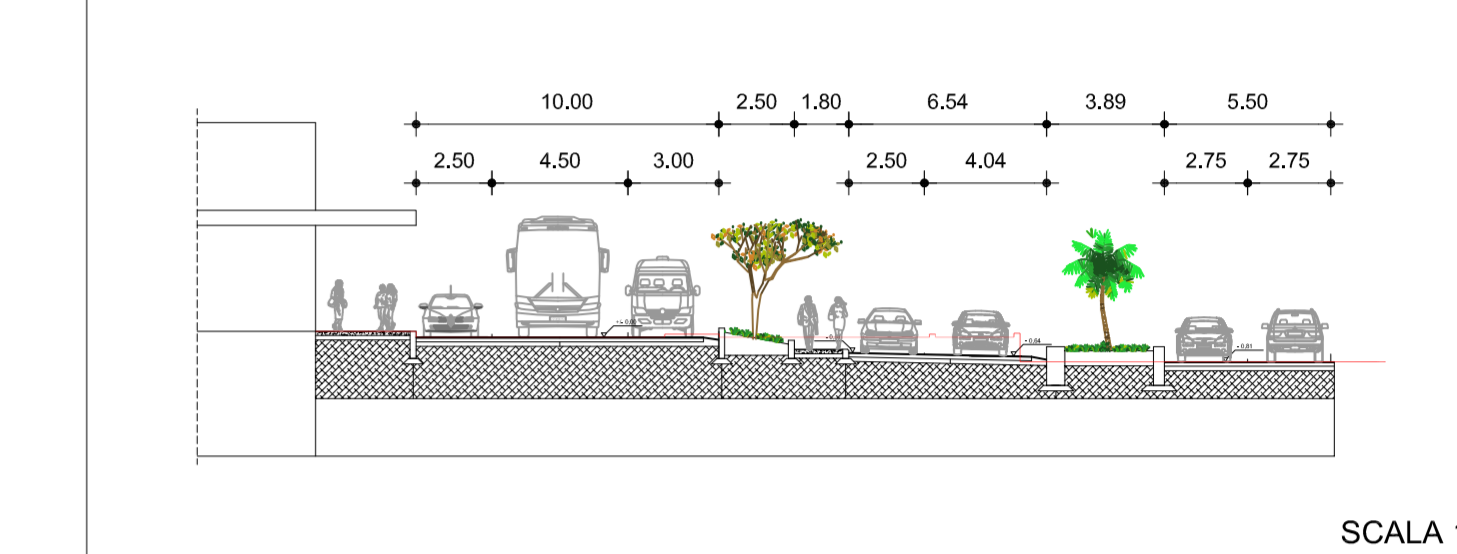


SCALA 1:250

FRONTE TERMINAL PASSEGGERI- SEZ 1-1 STATO DI PROGETTO

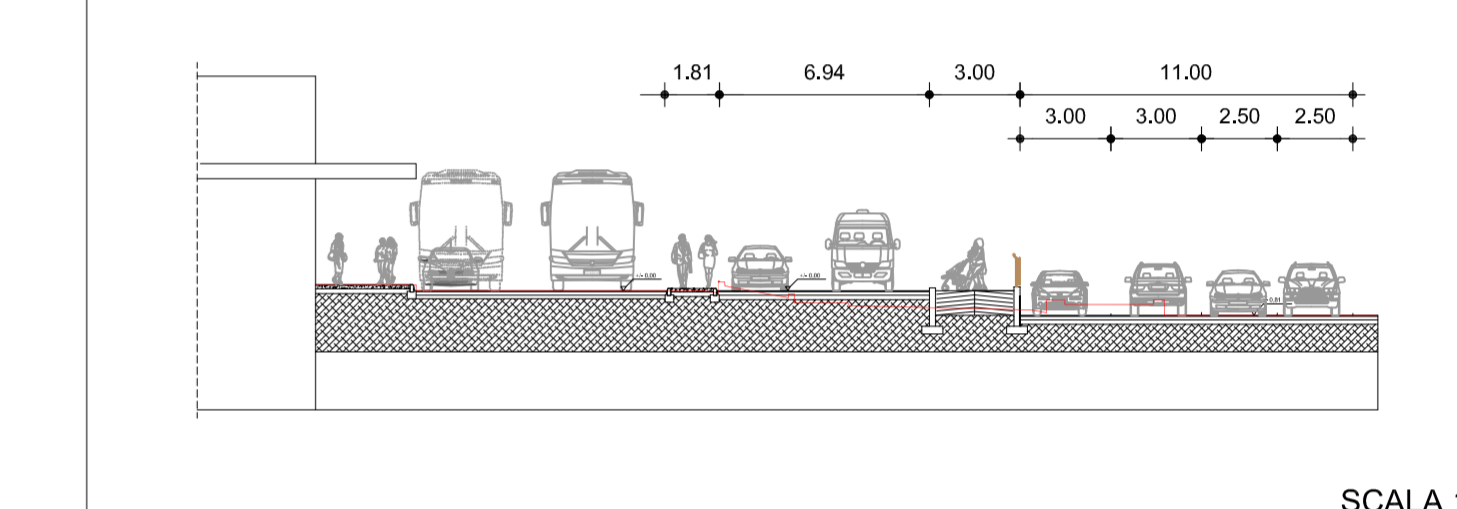


SCALA 1:250

SEZIONE A-A - ROTATORIA

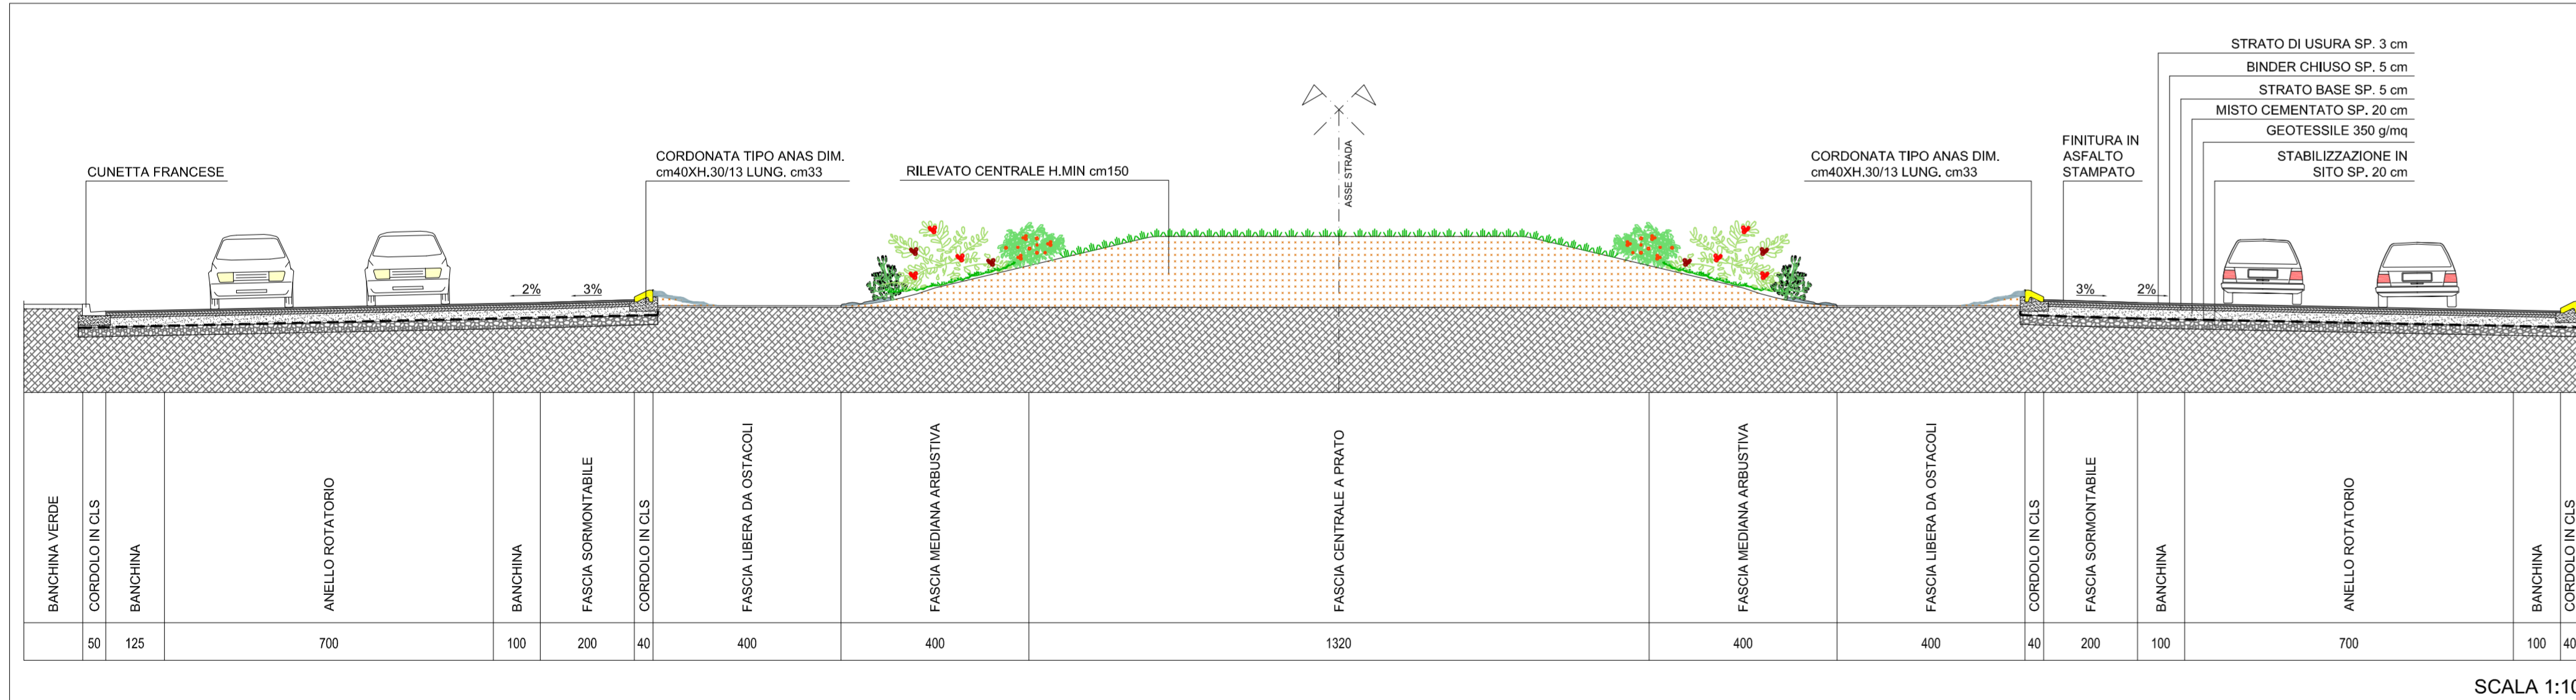


SCALA 1:100

SEZIONE B-B - INCROCIO A RASO

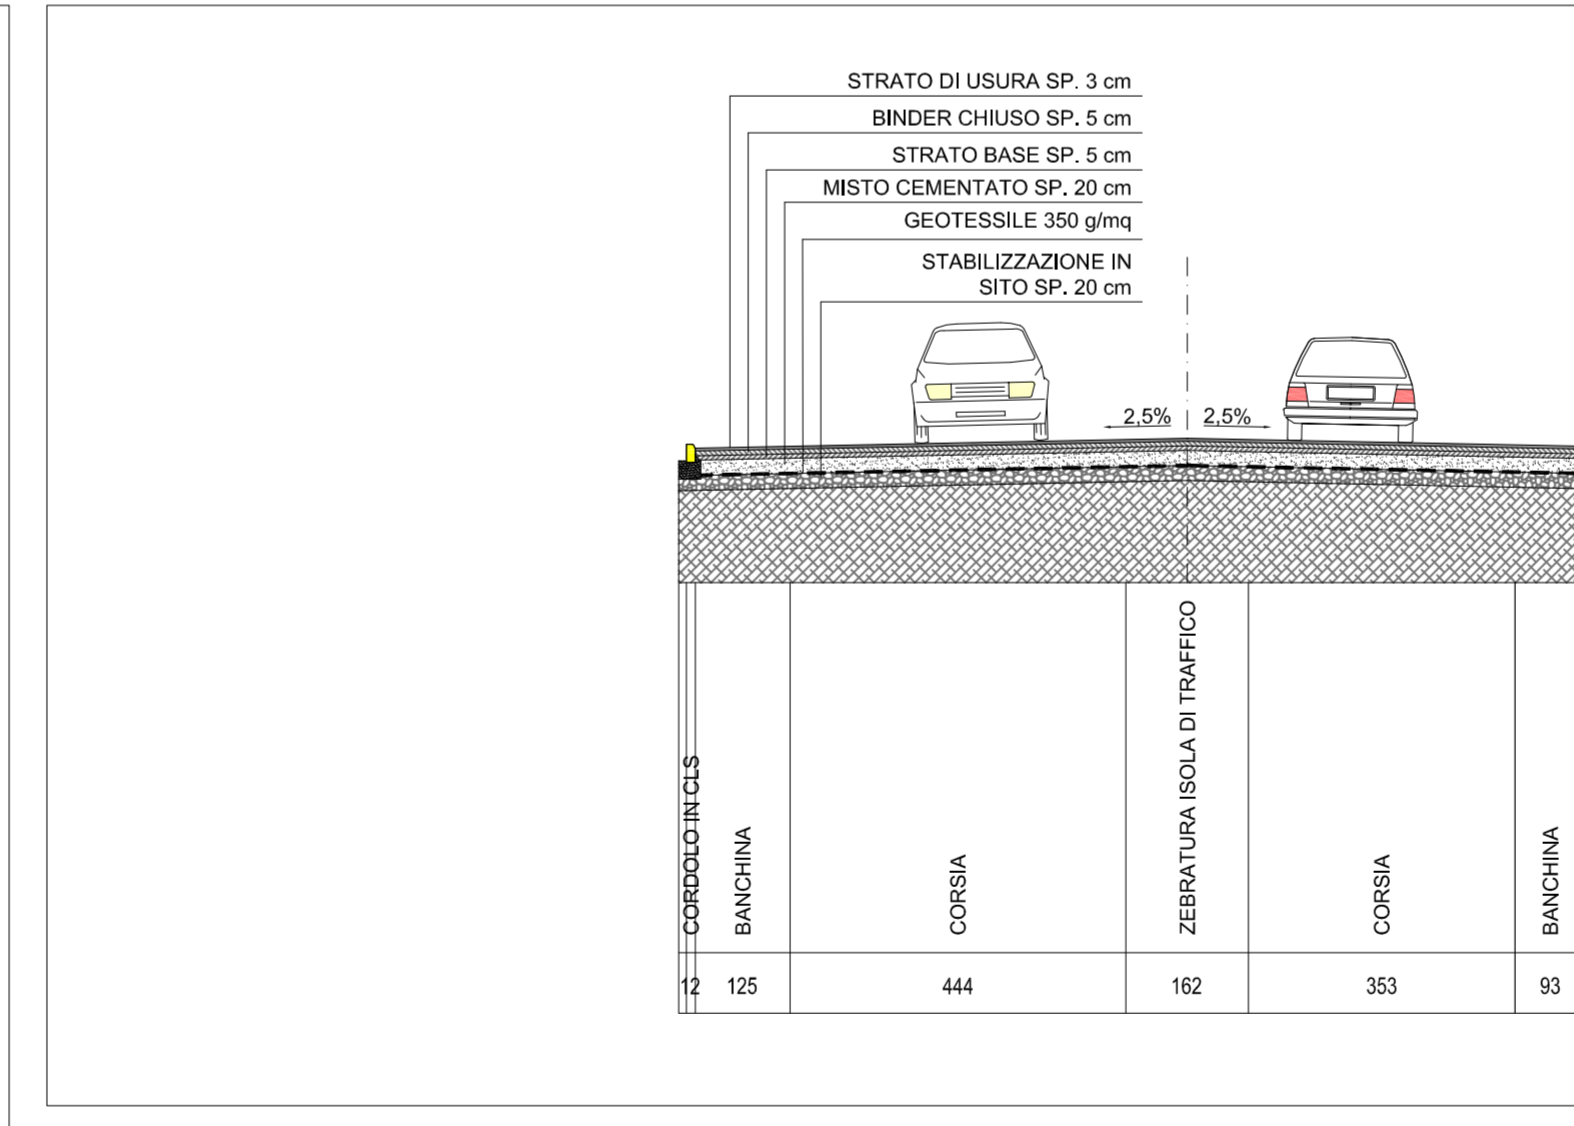


SCALA 1:100

PARTICOLARI CORDONATE

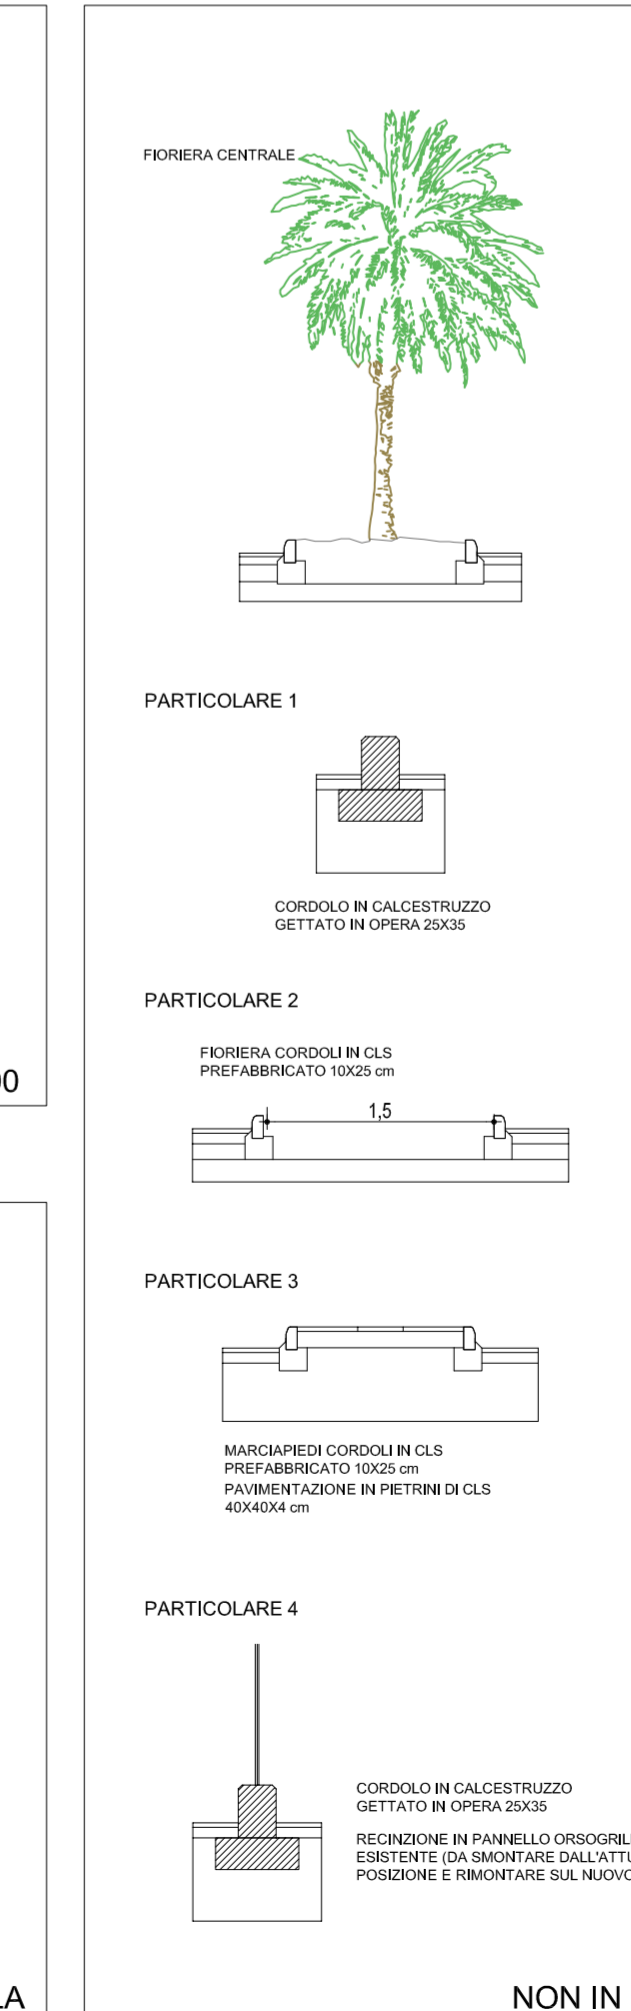


NON IN SCALA

PARTICOLARE CANCELLO SCORREVOLE

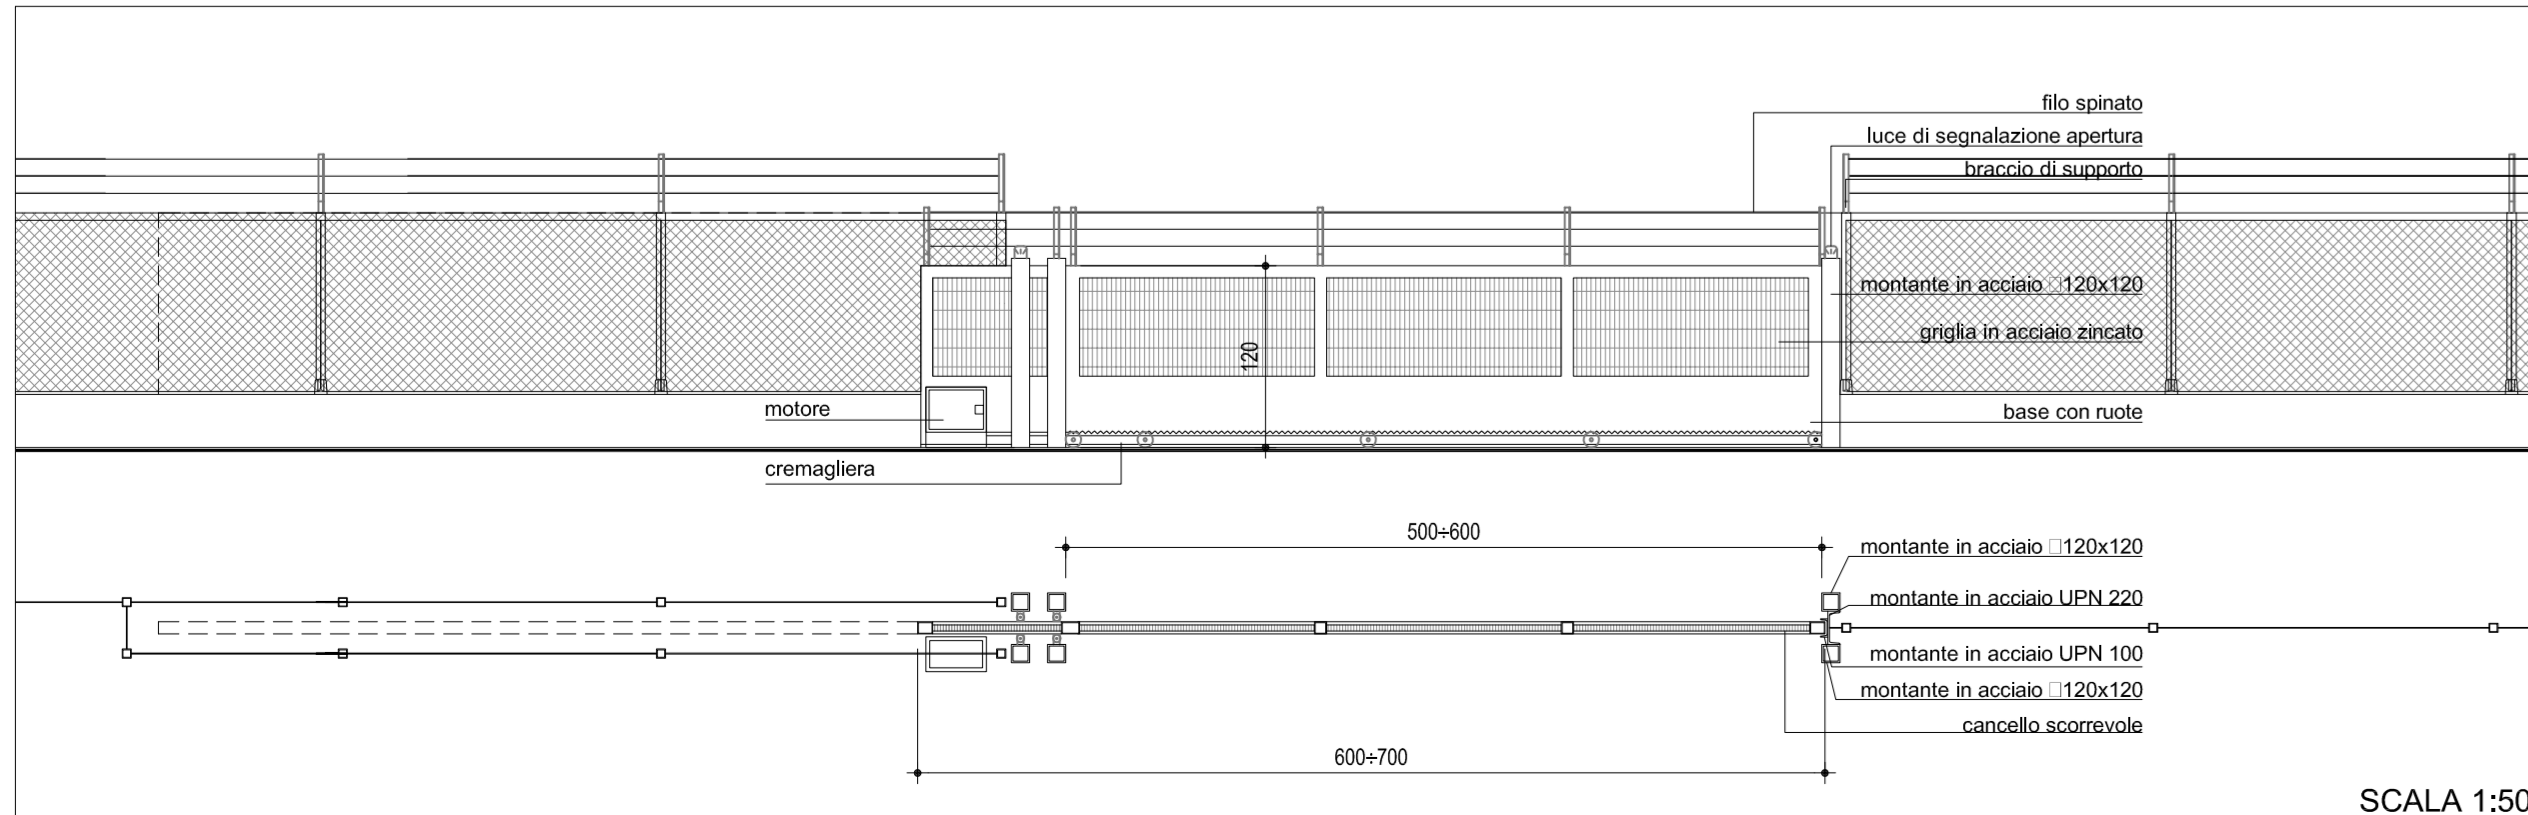

SCALA 1:50

DETTAGLI PACCHETTI STRADALI

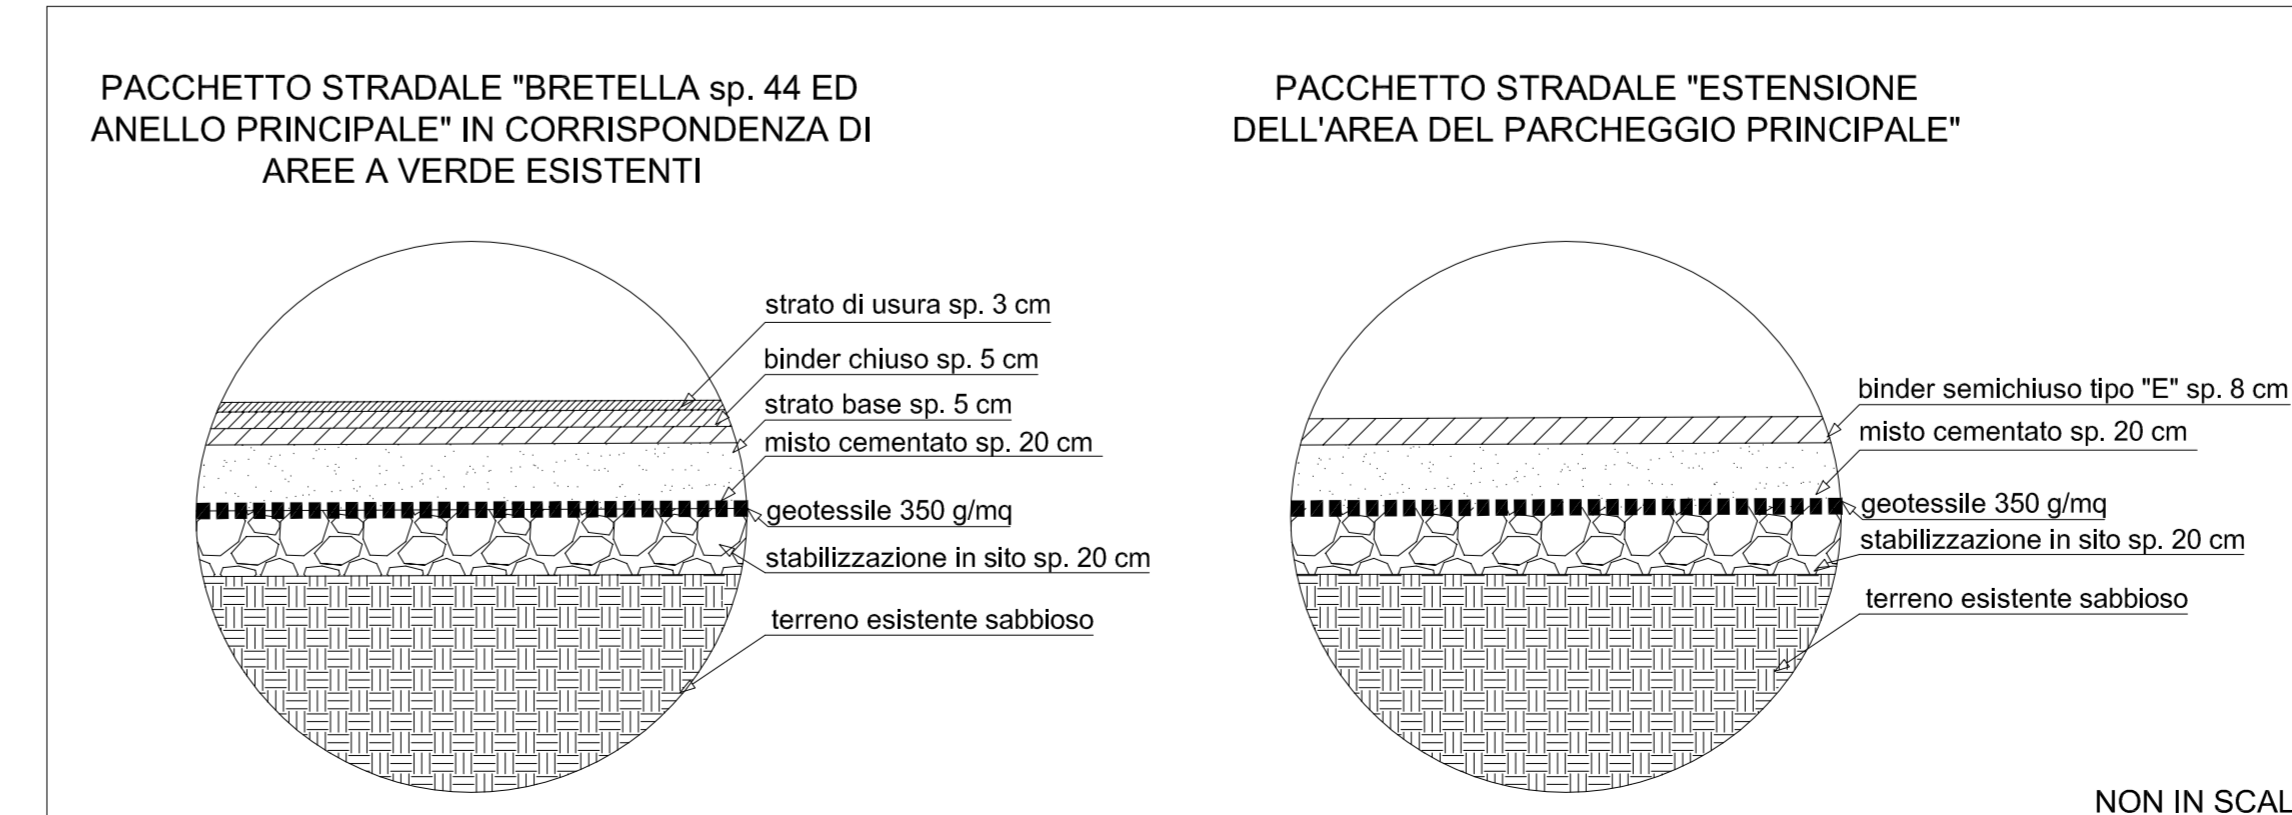

NON IN SCALA

ENAC REGIONE AUTONOMA DELLA SARDEGNA REGIONE AUTONOMA DELLA SARDEGNA

SOGEAAL SOCIETÀ DI GESTIONE AEROPORTO ALGERO

Aeroporto di Alghero Fertilia

ADEGUAMENTO INFRASTRUTTURE VOLO ICAO, MIGLIORAMENTO ACCESSIBILITÀ AEROPORTO "AMPLIAMENTO E RICONFIGURAZIONE VIABILITÀ AEROPORTUALE"

PROGETTO ESECUTIVO

IMPRESA CONCORRENTE:

M Dott. Mario Ticca S.r.l.

COSTITUENDA R.T.P. Mandataria:

engeko Società indicata:

CCOPPOCETI **SEQUAS** **Ingegneria**

Mandante: Dott. geol. Marco Sandrucci

PROGETTO INFRASTRUTTURA CORPO STRADALE PRINCIPALE SEZIONI TIPOLOGICHE

SCALA VARIE

CODICE ELABORATO: 19_PR19_04_03_VIA_08

revisione	data	redatto
A	31.05.2019	FRS