



REGIONE PUGLIA



PROVINCIA DI FOGGIA

COMUNI DI



ASCOLI SATRIANO DELICETO

Proponente

**DAUNIA WORK s.r.l.**

Sede Legale: Via Savoia n°82  
00198 - Roma (RM)  
p.iva 03188710713  
Sede Amministrativa: Via Napoli n°121  
71122 - Foggia (FG)  
Tel.: 0881-712888- Fax: 0881-718308

PROGETTO DEFINITIVO

PROGETTO PER LA REALIZZAZIONE DI UN PARCO EOLICO  
IN LOC. "SAN LEONARDO",  
IN AGRO DEI COMUNI DI ASCOLI SATRIANO E CERIGNOLA  
**-OPERE DI RETE-**

Oggetto

REALIZZAZIONE SECONDA LINEA 150 KV DI COLLEGAMENTO TRA S.E. 150 KV "VALLE", S.E. 150 KV "CAMARELLE" E S.E. 150/380 KV "DELICETO"

N. Tavola

**SSE-2**

Scala

1:500



S.S.E. 30/150 KV "Camarelle"  
**- OPERE DA REALIZZARE -**

I Tecnici:

ORDINE DEGLI INGEGNERI DELLA PROVINCIA DI FOGGIA  
ING. I. ANTONIO LABIANCO  
C.A.P. 71014  
S. GIOVANNI A. S. 666  
Settore: civile e ambientale

Ing. Luca Carosielli

ORDINE DEGLI INGEGNERI DELLA PROVINCIA DI FOGGIA  
DOTT. ING. LUCA CAROSIELLI  
N° 2036  
Sezione A Settore: civile e ambientale

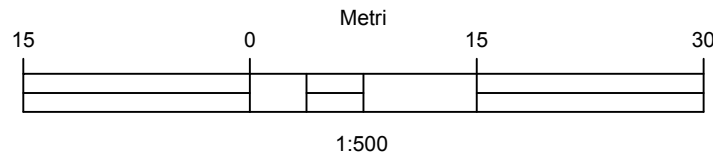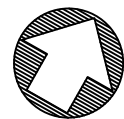

LEGENDA

- OPERE REALIZZATE
- OPERE DA REALIZZARE

