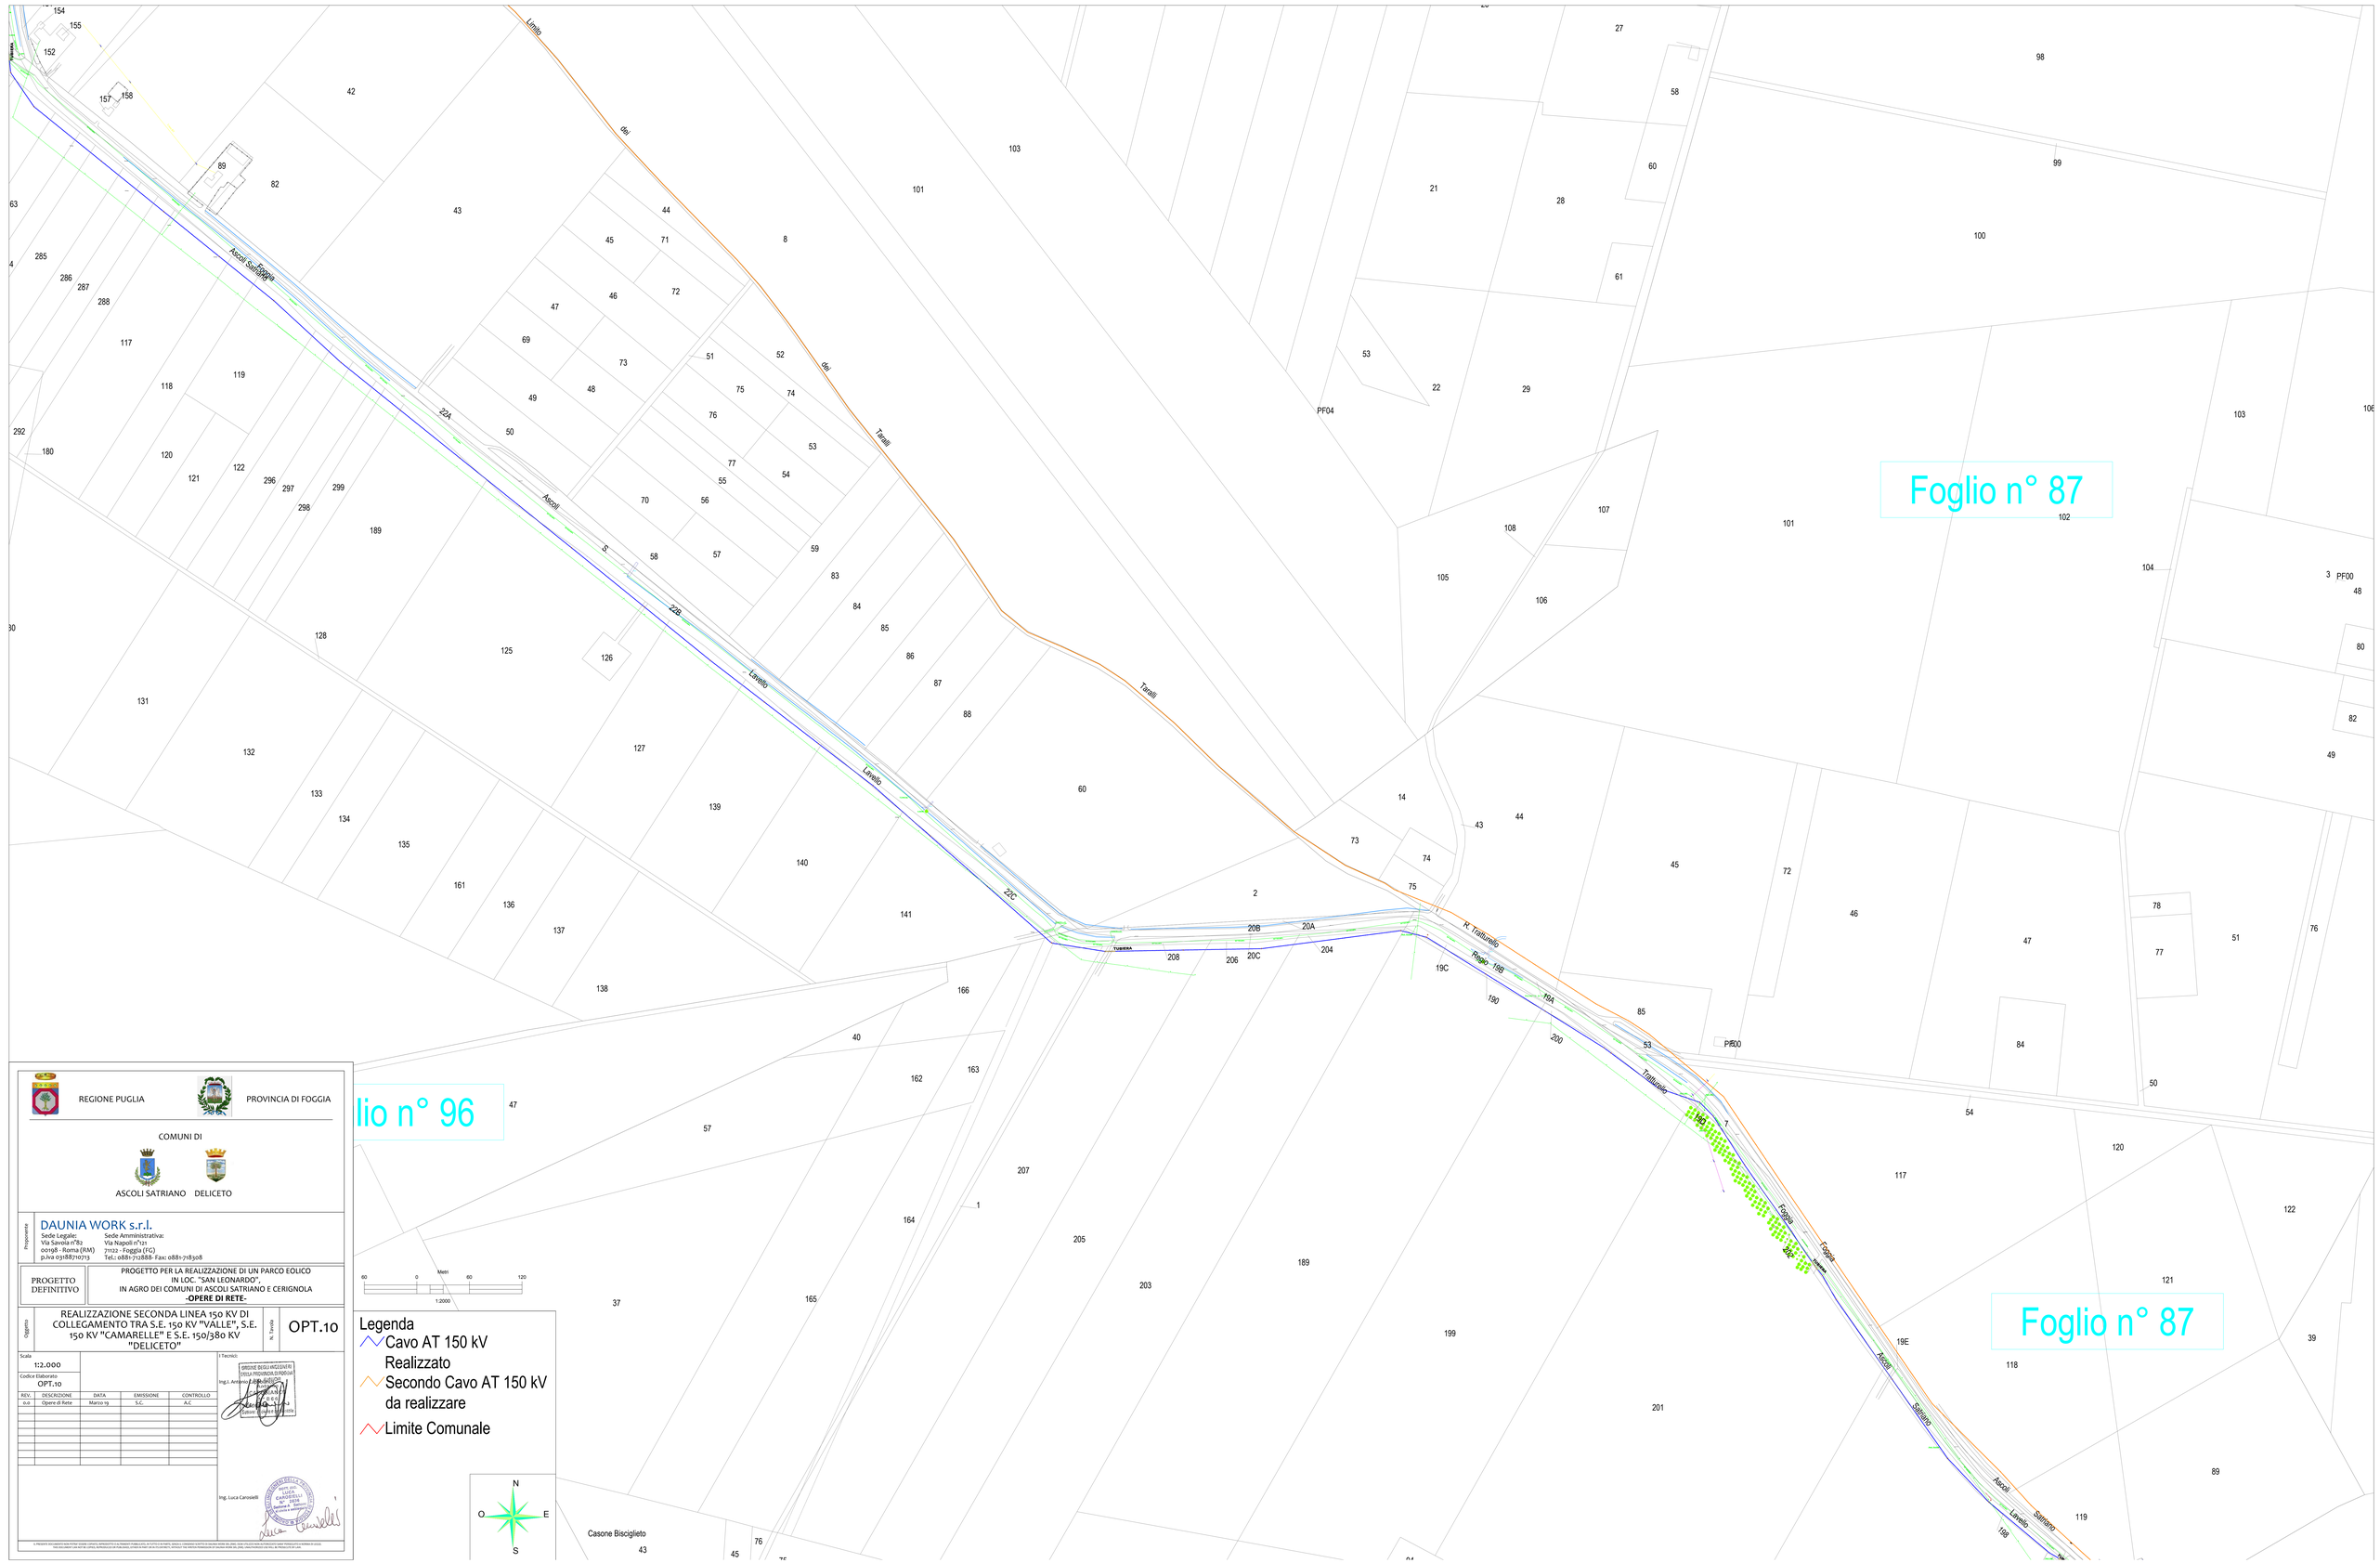

REGIONE PUGLIA

PROVINCIA DI FOGGIA

COMUNI DI

ASCOLI SATRIANO DELICETO

Proponente

DAUNIA WORK s.r.l.

Sede Legale:
Via Savoia n°82
00198 - Roma (RM)
p.iva 03188710713

Sede Amministrativa:
Via Napoli n°121
71122 - Foggia (FG)
Tel.: 0881-712888- Fax: 0881-718308

PROGETTO DEFINITIVO

PROGETTO PER LA REALIZZAZIONE DI UN PARCO EOLICO
IN LOC. "SAN LEONARDO",
IN AGRO DEI COMUNI DI ASCOLI SATRIANO E CERIGNOLA
-OPERE DI RETE-

Oggetto

REALIZZAZIONE SECONDA LINEA 150 KV DI COLLEGAMENTO TRA S.E. 150 KV "VALLE", S.E. 150 KV "CAMARELLE" E S.E. 150/380 KV "DELICETO"

N. Tavola

OPT.10

Scala

1:2.000

Codice Elaborato

OPT.10

REV.	DESCRIZIONE	DATA	EMISSIONE	CONTROLLO
0.0	Opere di Rete	Marzo 19	S.C.	A.C.

I Tecnici:

ORDINE DEGLI INGEGNERI DELLA PROVINCIA DI FOGGIA
Ing. Antonio Carlo Bellisario
Settore Ingegneria Civile e Ambientale
N° 2012

Ing. Luca Carosielli
ORDINE DEGLI INGEGNERI DELLA PROVINCIA DI FOGGIA
Settore Ingegneria Civile e Ambientale
N° 2838

Metri
60 0 60 120
1:2000

Legenda

- Cavo AT 150 kV Realizzato
- Secondo Cavo AT 150 kV da realizzare
- Limite Comunale

IL PRESENTE DOCUMENTO NON POTRA' ESSERE COPIATO, RIPRODOTTO O ALTRIMENTI PUBBLICATO IN TOTALE O IN PARTE, SENZA IL CONSENSO SCRITTO DI COLORO CHE HANNO IL DIRITTO DI DARE TALE CONSENSO. QUALORA LO STESSO VENISSE PRODOTTO IN FORMA DI COPIA, TALE COPIA DOVRA' ESSERE DATA, NATURALMENTE PER QUANTO RIGUARDA LA PARTE OGGETTO DEL DIRITTO DI COPIA SOPRA ESPOSTO, DETTA COPIA DOVRA' ESSERE PRODOTTA CON TUTTE LE NORME PREVISTE DALLA LEGGE