


Figura 2.2.6.1b Estratto Tutela dell'identità culturale: elementi di matrice antropica - PTCP Provincia di Foggia

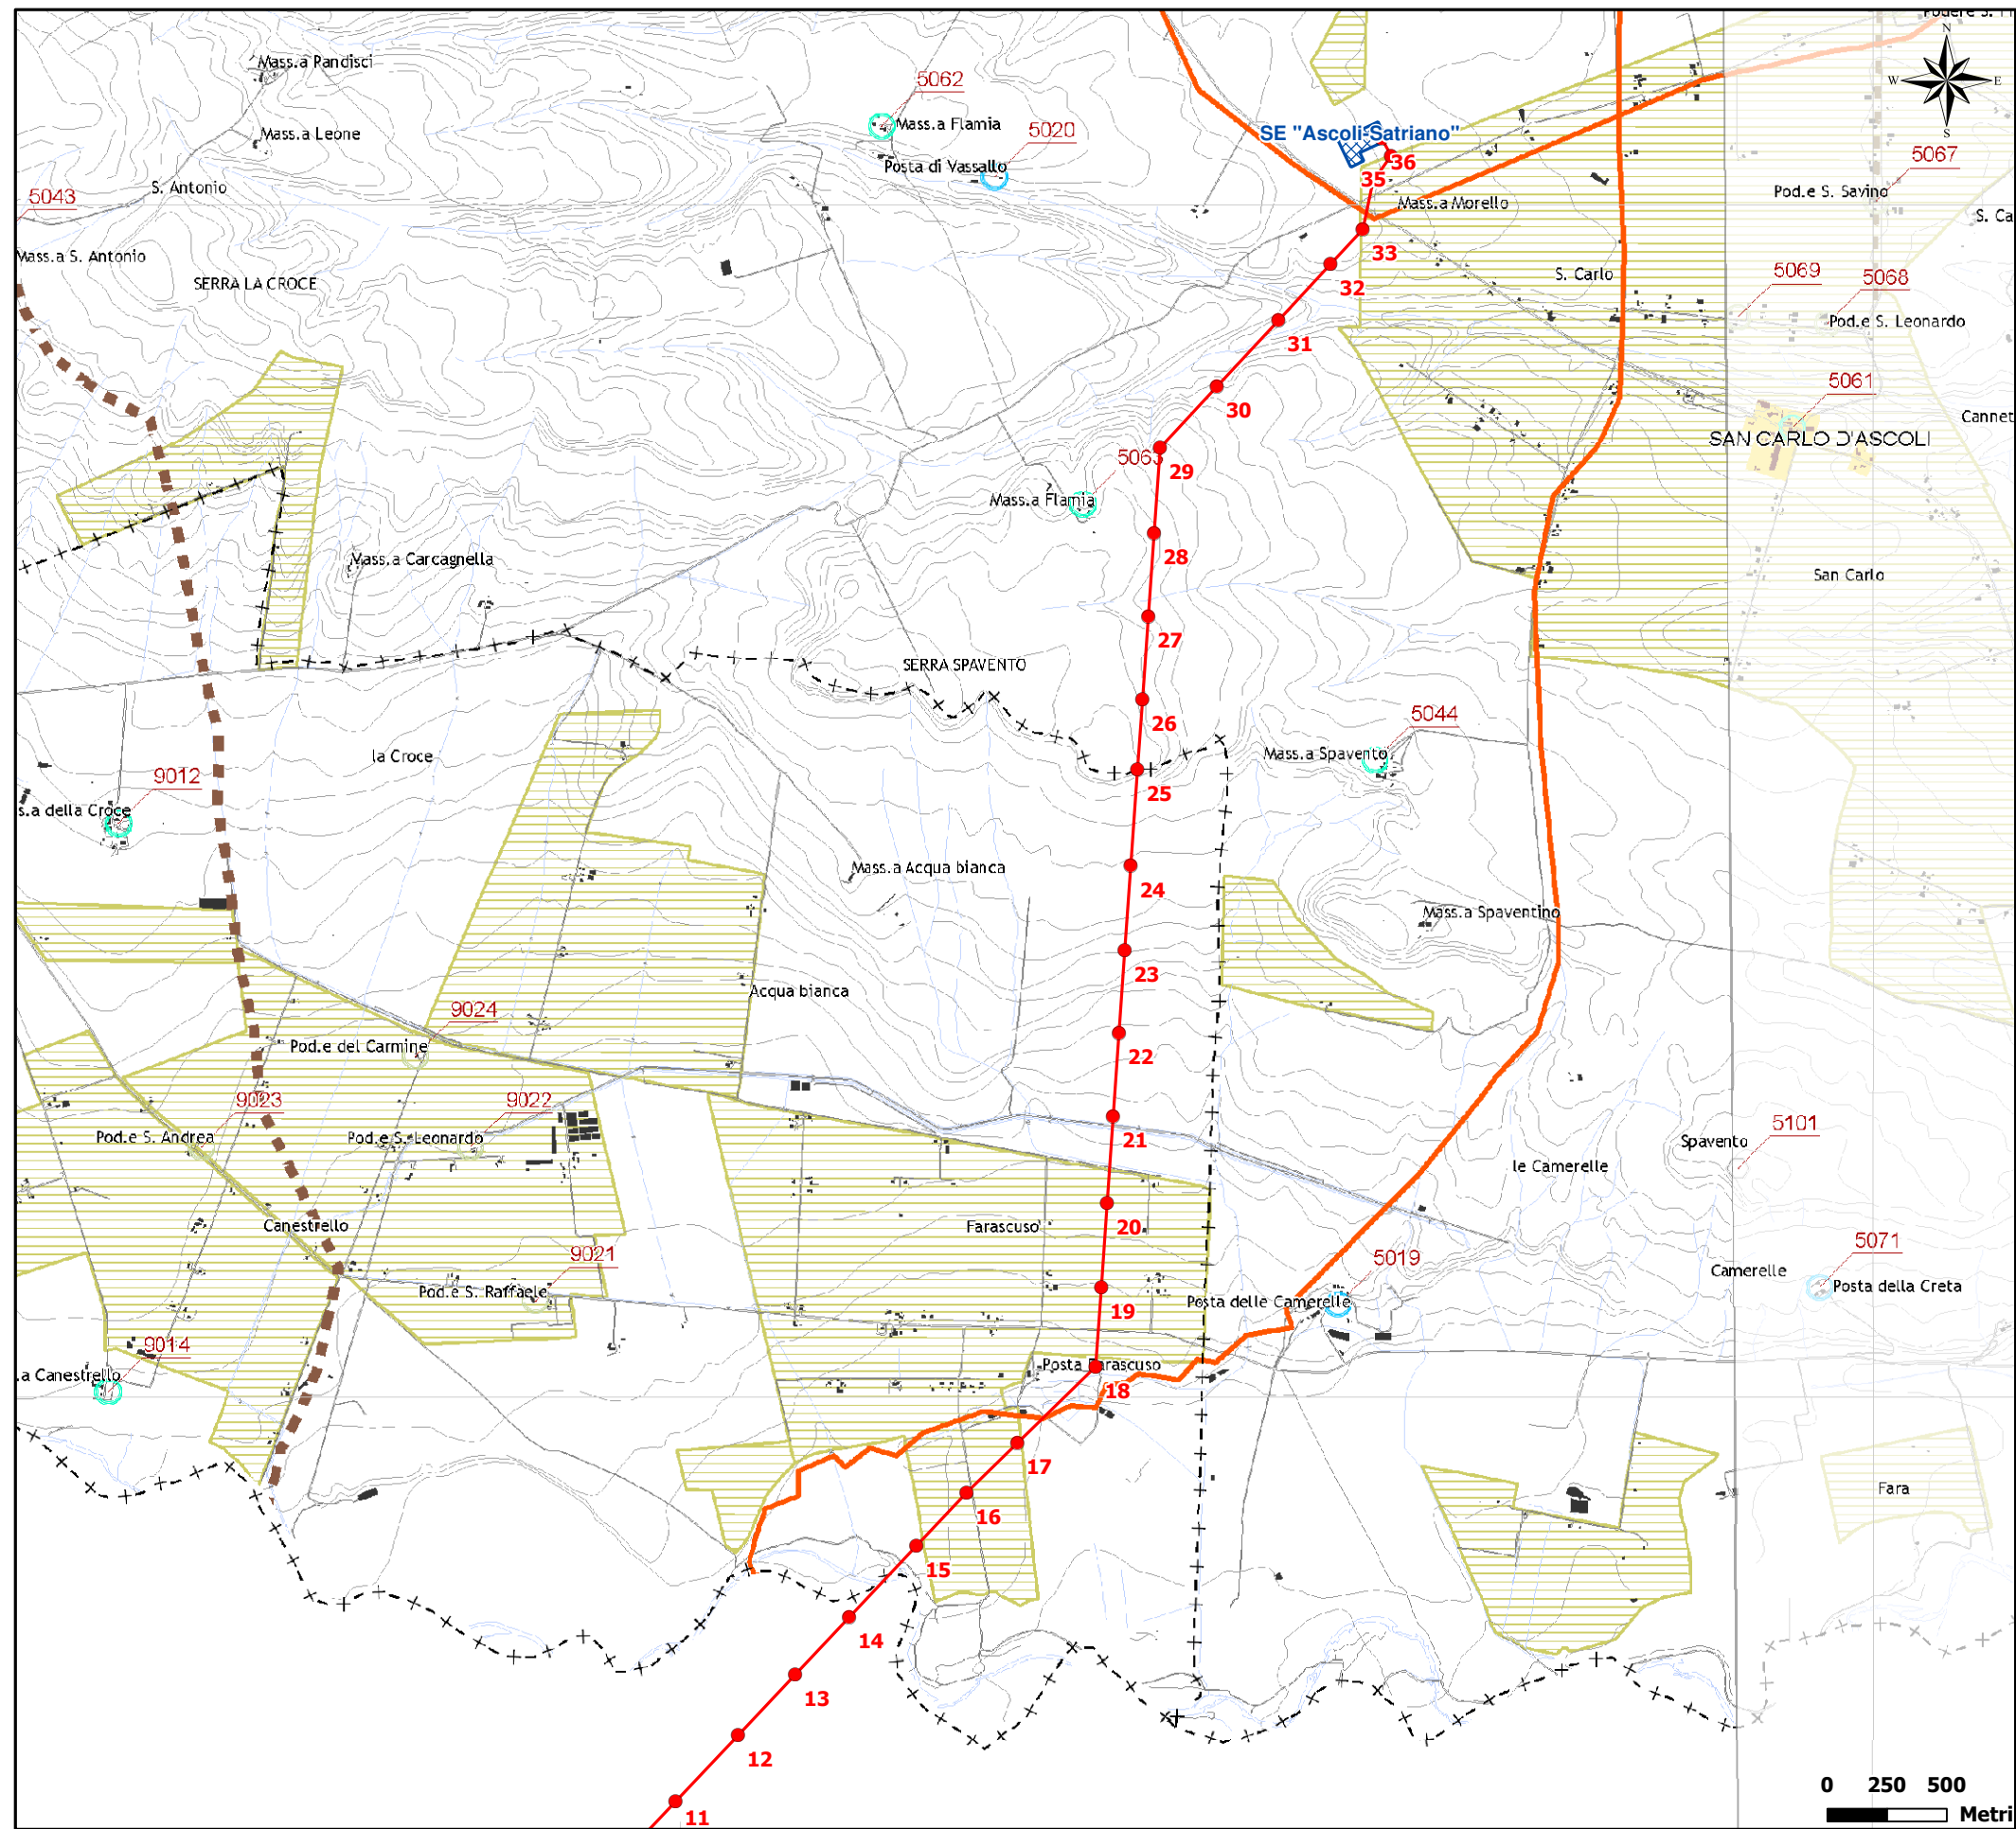

LEGENDA

- Elettrodotto AT 150 kV "Melfi-Ascoli Satriano" in progetto
- Stazione Elettrica esistente

Elementi di matrice antropica

- Insedimenti abitativi derivanti dalle bonifiche e dalla riforma agraria
- Tratturello
- Confine comunale

