


Figura 2.3.5.1b

Estratto Tavola B.3.3.b "Struttura Antropica e Storico-Culturale: Componenti dei valori percettivi" - PUG Ascoli Satriano

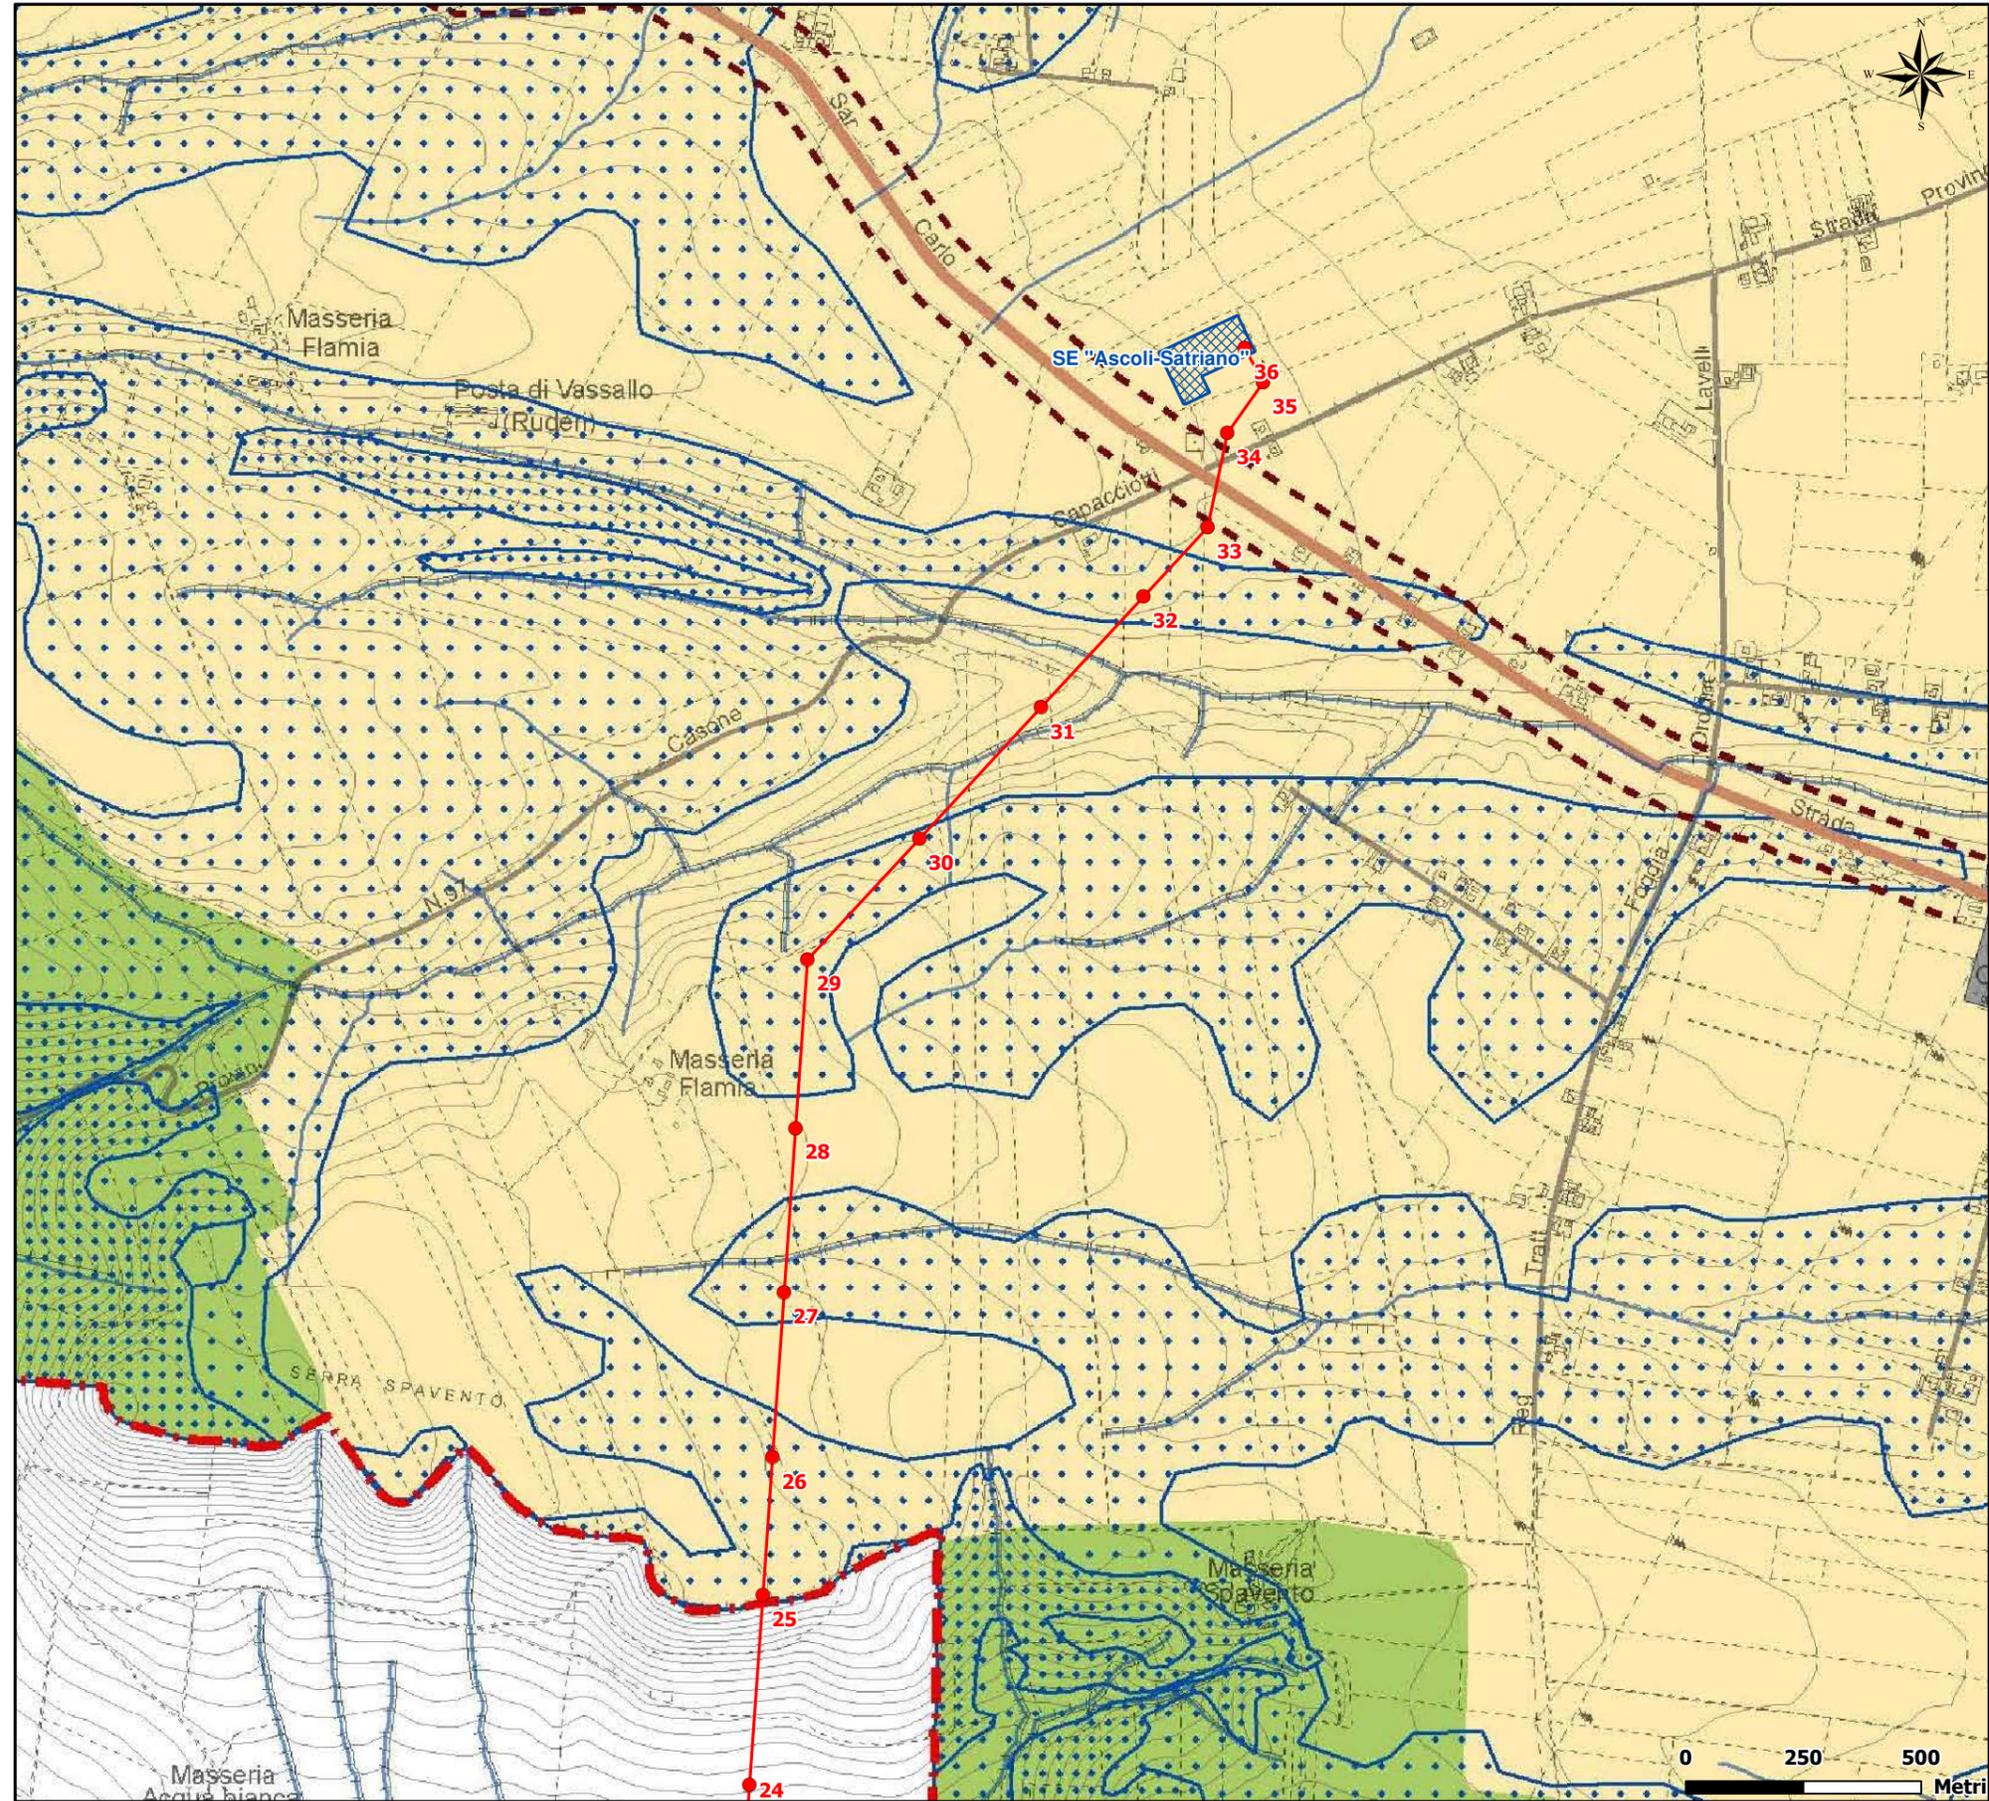

LEGENDA

- Elettrodotto AT 150 kV "Melfi-Ascoli Satriano" in progetto
- Stazione Elettrica esistente

Ulteriori contesti paesaggistici

- Strade a valenza paesaggistica e fascia di tutela di 70 m

Esposizione visuale

- media visibilità

Zone agricole

- Zone per attività agricole (art.4.02/adeq)

Reticolo idrografico A.diB.

Confine comunale

Pianta Chiave

