


Figura 2.2.5.1a Estratto Schema di Rete Ecologica Provinciale ed ambiti di paesaggio - PSP Provincia di Potenza

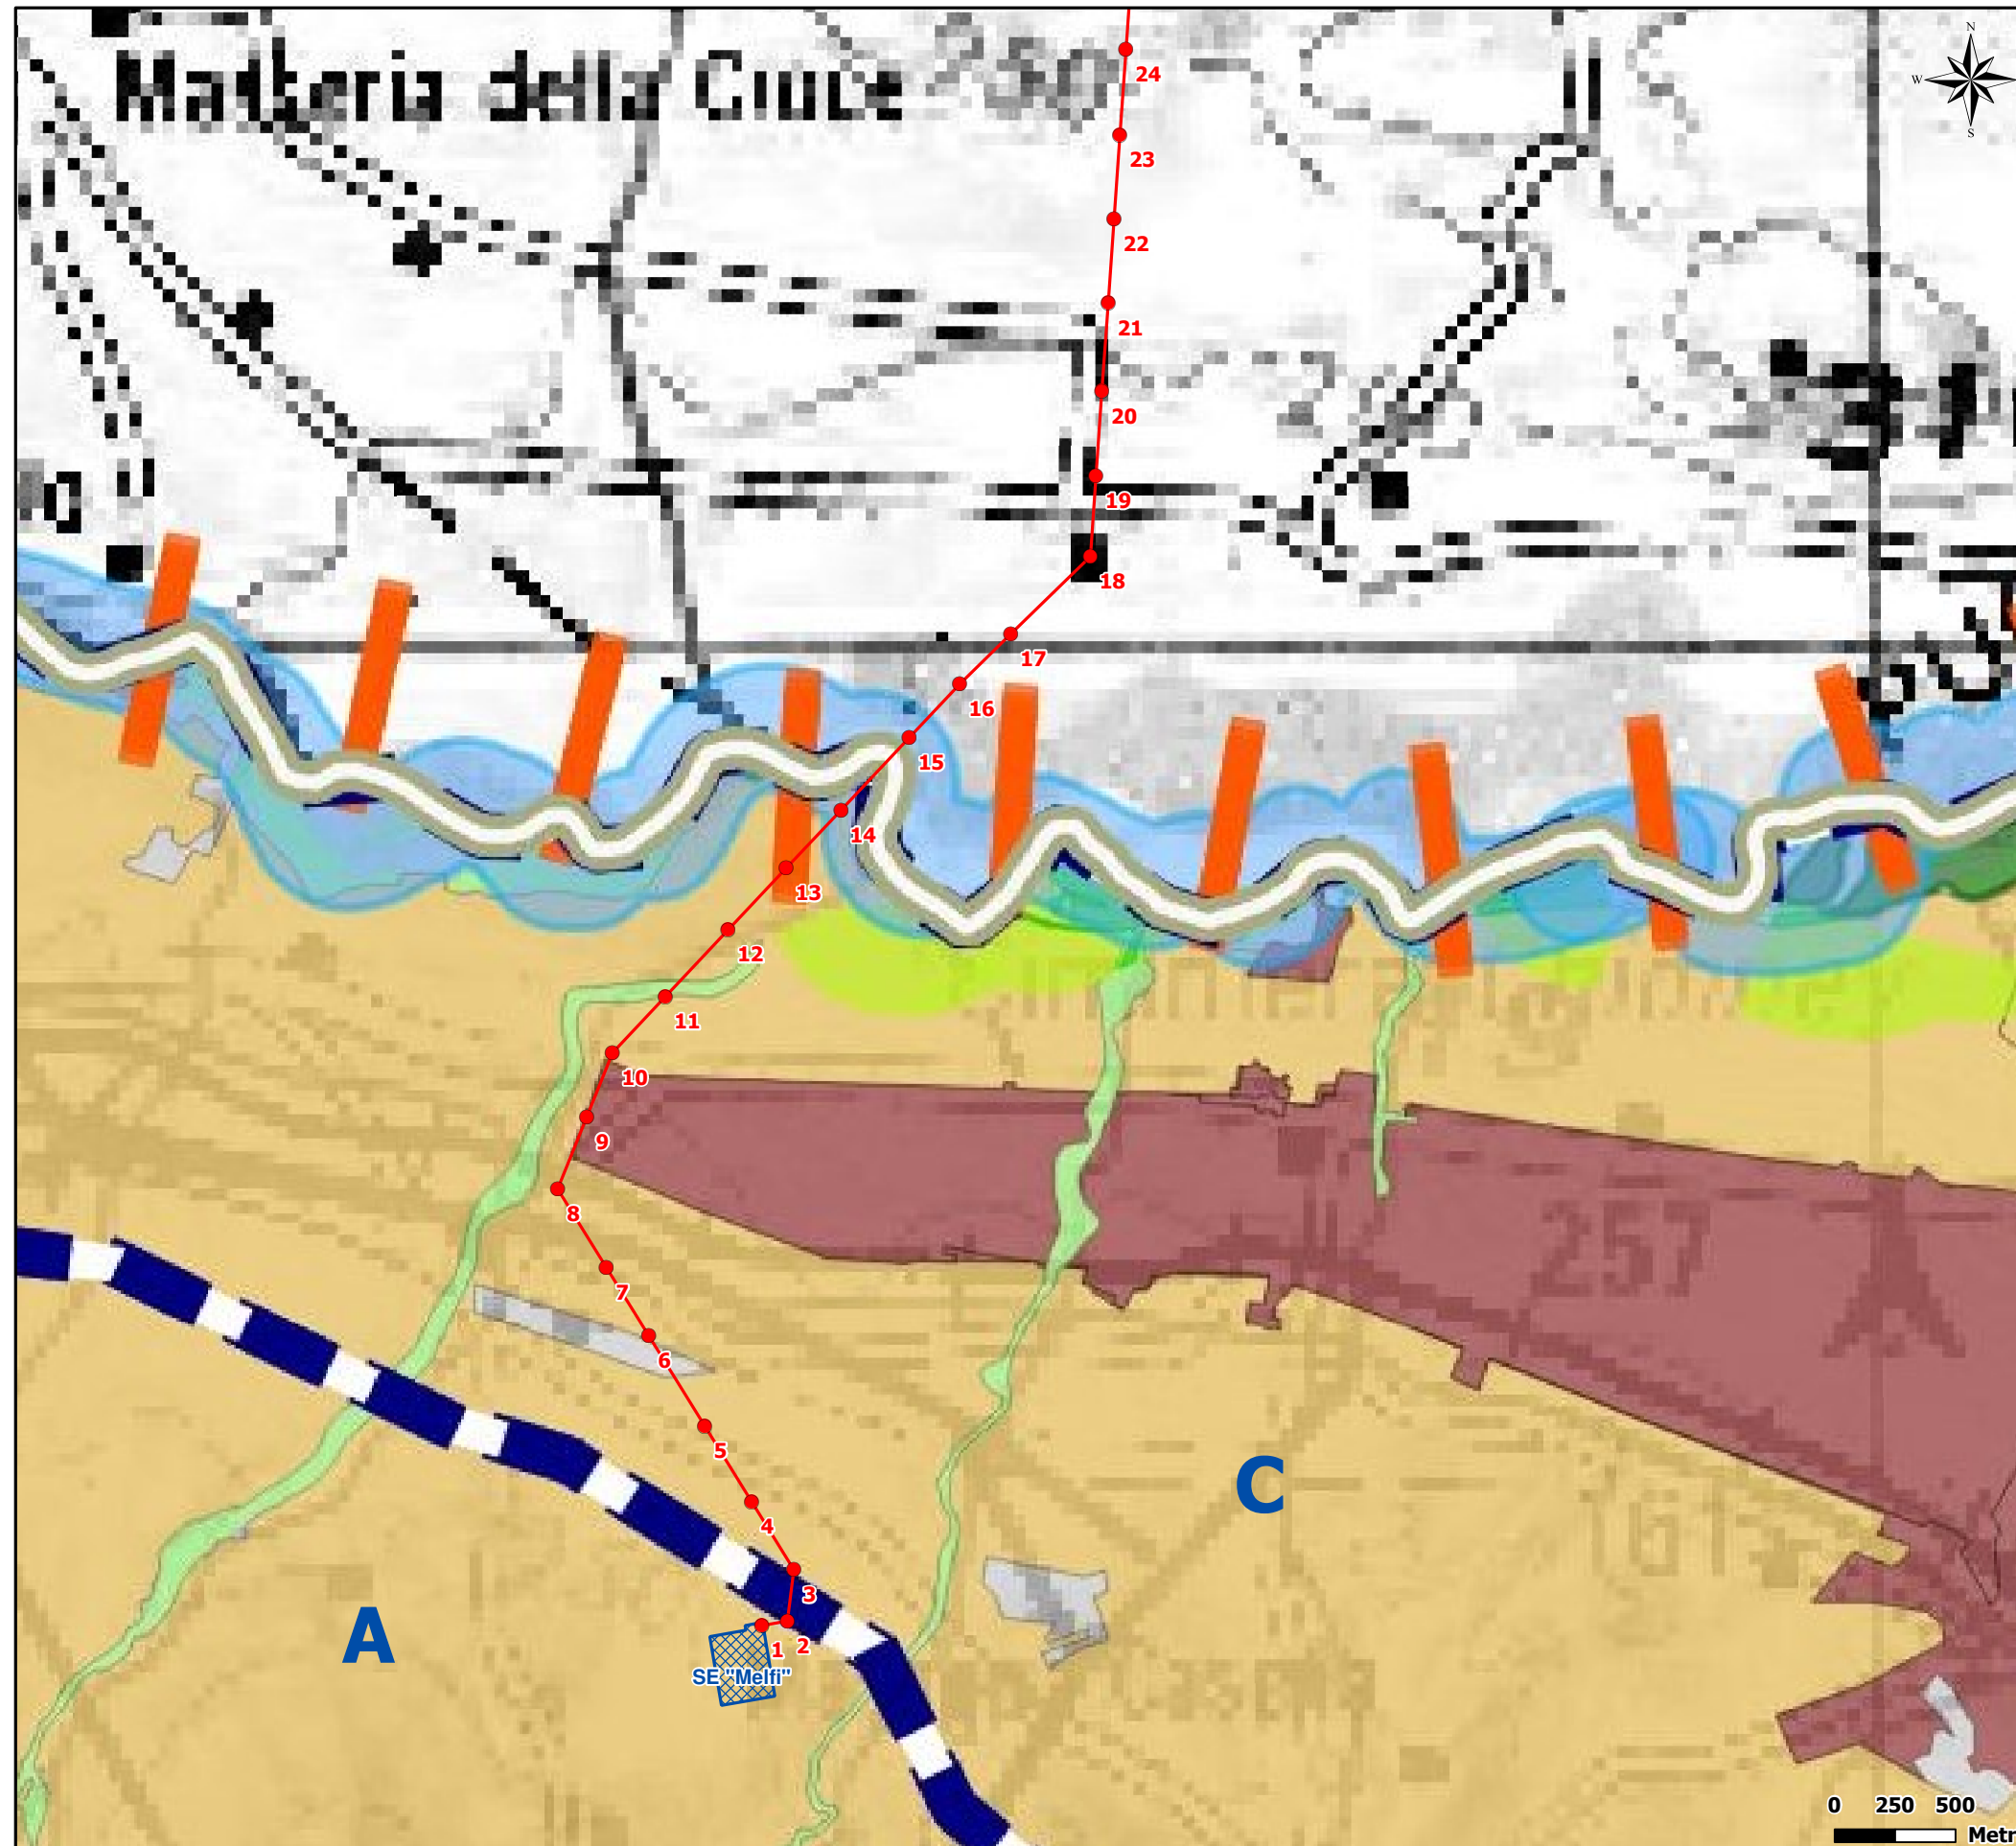

**LEGENDA**

- Elettrodotto AT 150 kV "Melfi-Ascoli Satriano" in progetto
- Stazione Elettrica esistente
- Nodi secondari**
- Aree ad elevata qualità ambientale
- Corridoi ecologici**
- Corridoi fluviali
- Direttrici di connessione montane e collinari principali
- Aree di miglioramento ambientale**
- Priorità media
- Aree urbanizzate
- Ambiti di paesaggio della Regione Basilicata
- Aree non cartografate
- Confine regionale

