


LEGENDA

- Area Disponibile Impianto Elettr. interrato MT
- Area Impianto Elettrodotto AT
- Area Disponibile SSE

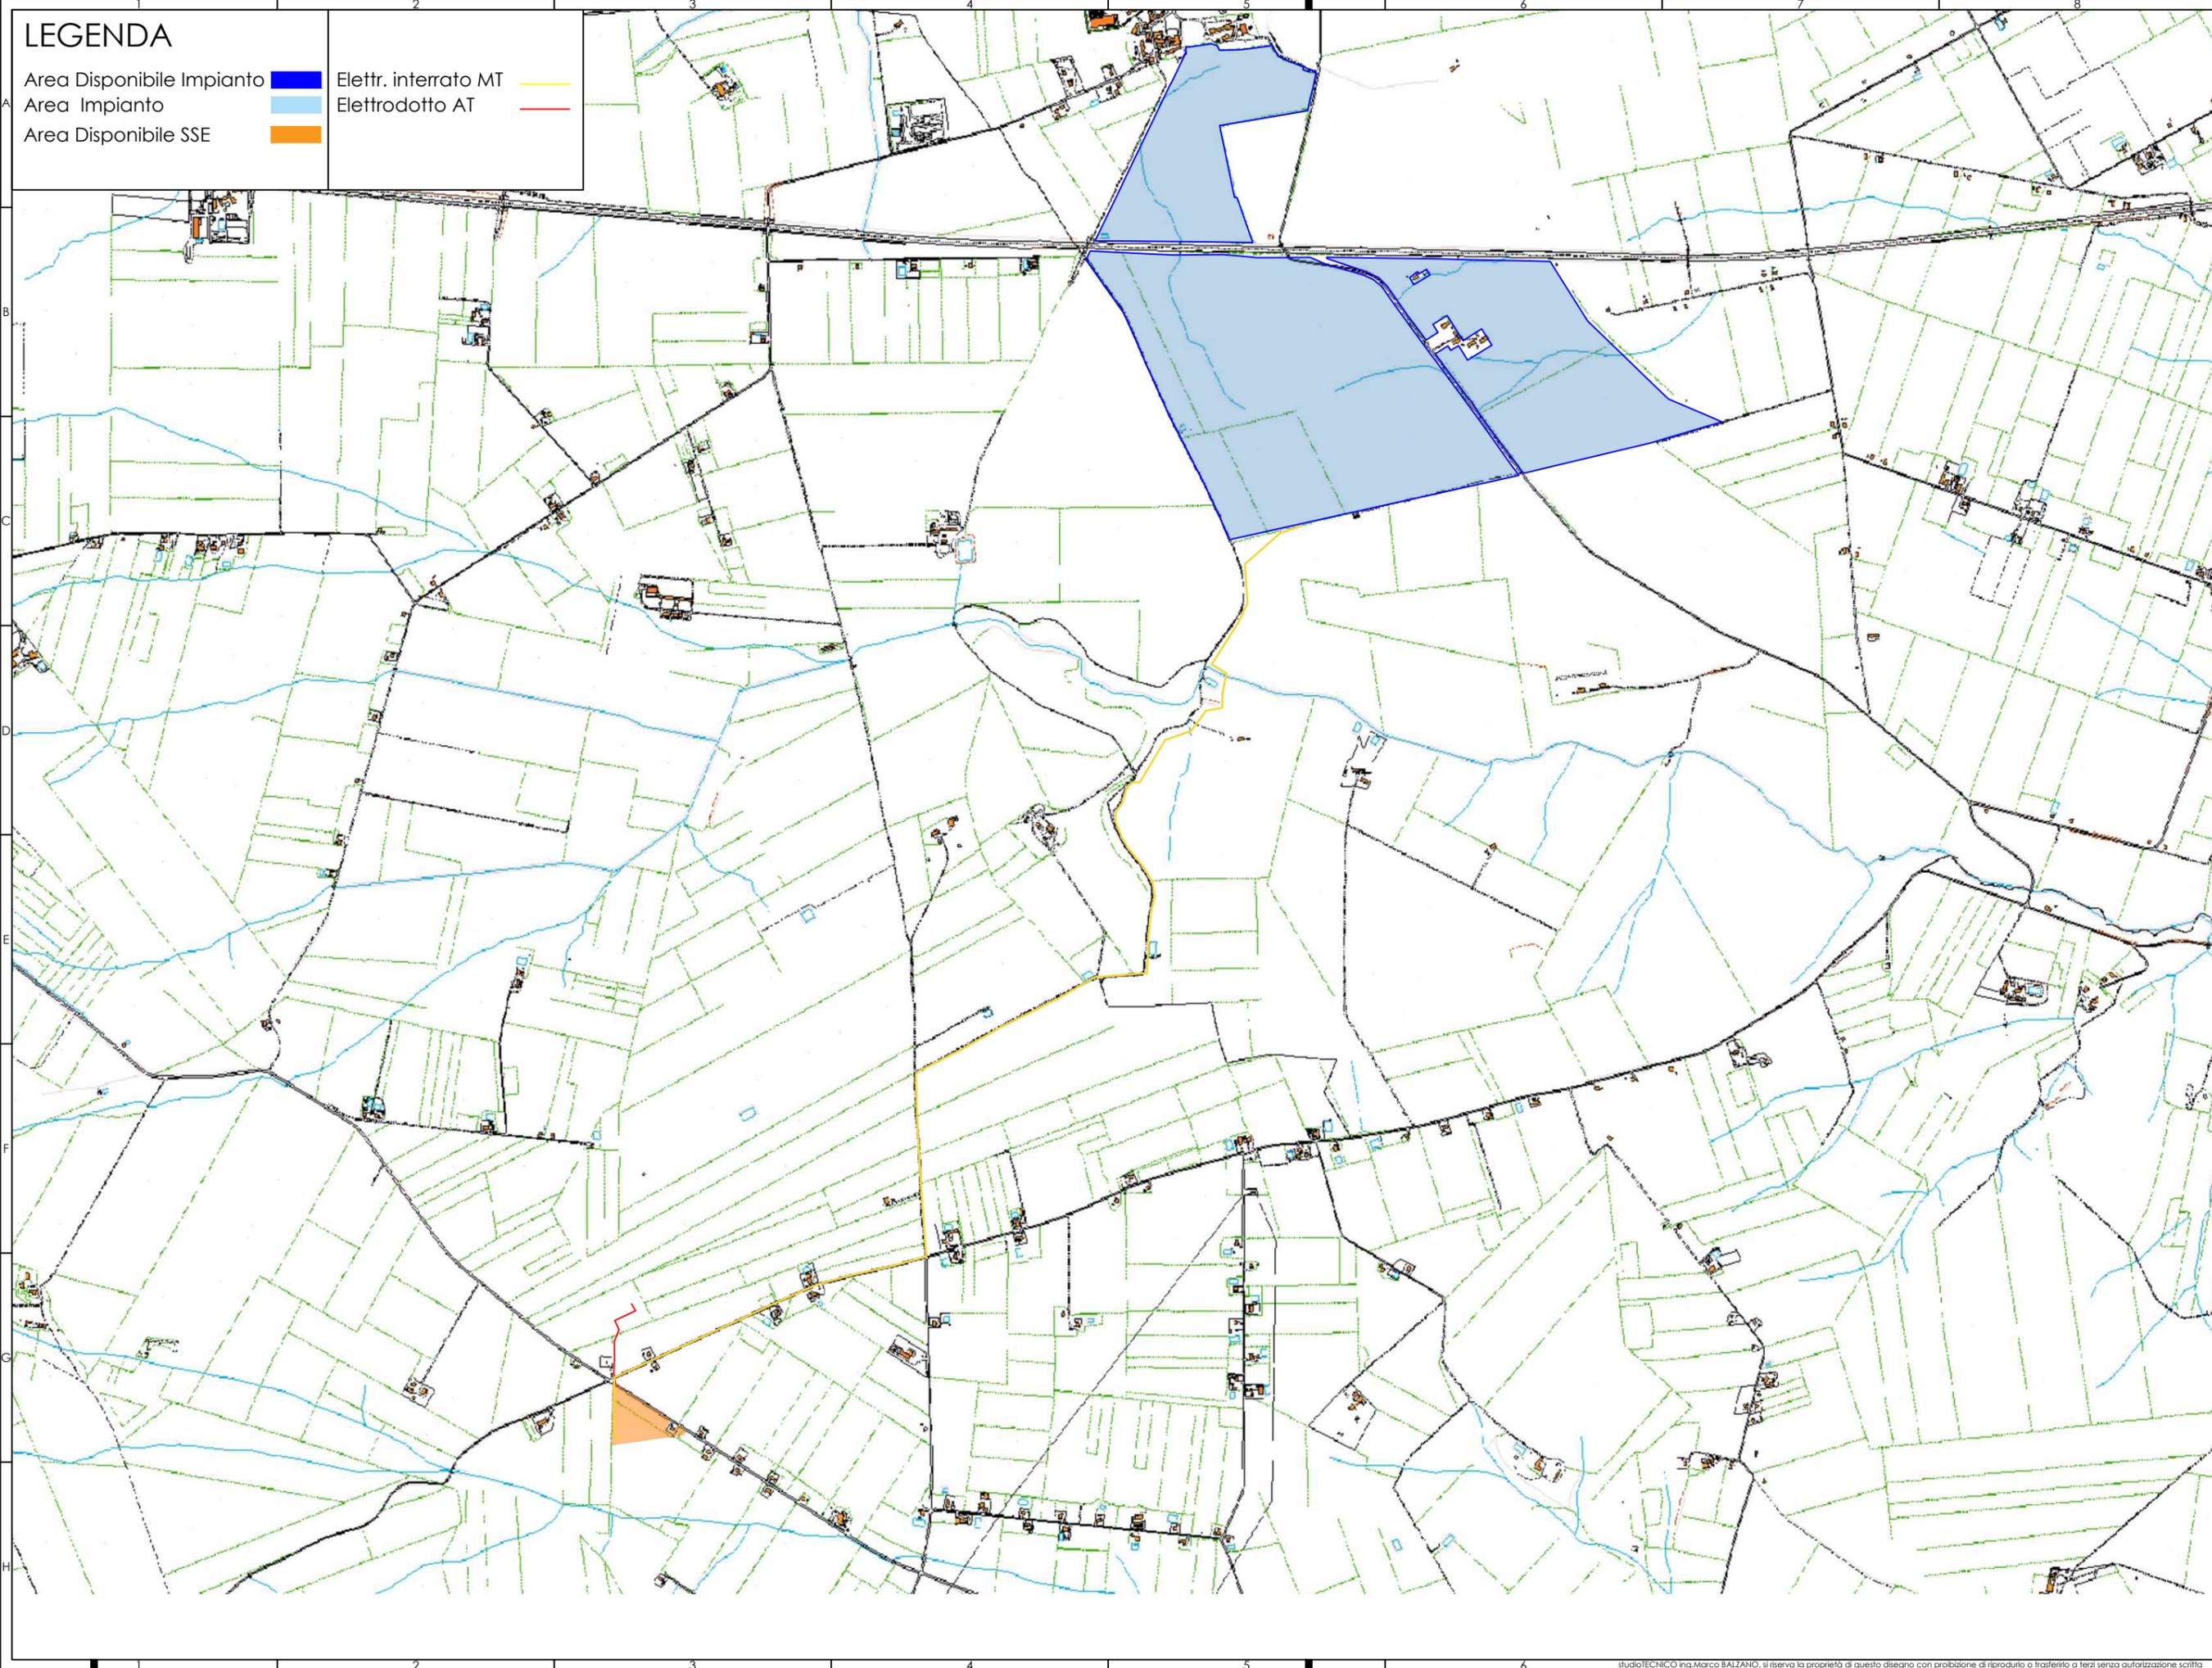

studioTECNICO
ingMarcoBALZANO
 Cancelli Rotto, 03
 70125 Bari (BA)
 studiotecnico@ingbalzano.com
 www.ingbalzano.com

STUDIOTECNICO
ingMarcoBALZANO
 SERVIZI TECNICI DI INGEGNERIA

Rev.	MSC	13/09/22
Status	PROGETTO DEFINITIVO	
Object	INQUADRAMENTO CTR	

Green Genius Italy Utility 5 Srl
 Project: **IMPIANTO FOTOVOLTAICO DI TIPO UTILITY**
 SCALE
 Designer: **ing. Marco Balzano**
 Ordine degli Ingegneri di Bari n. 9341

Date: **13/09/2022**
 Scala: **1:20.000** Revision: **RO**
 Project No: **SV240**
 Drawing No:

I.03