


LEGENDA

- Area Disponibile Impianto Elettr. interrato MT
- Area Impianto Elettrodotto AT
- Area Disponibile SSE

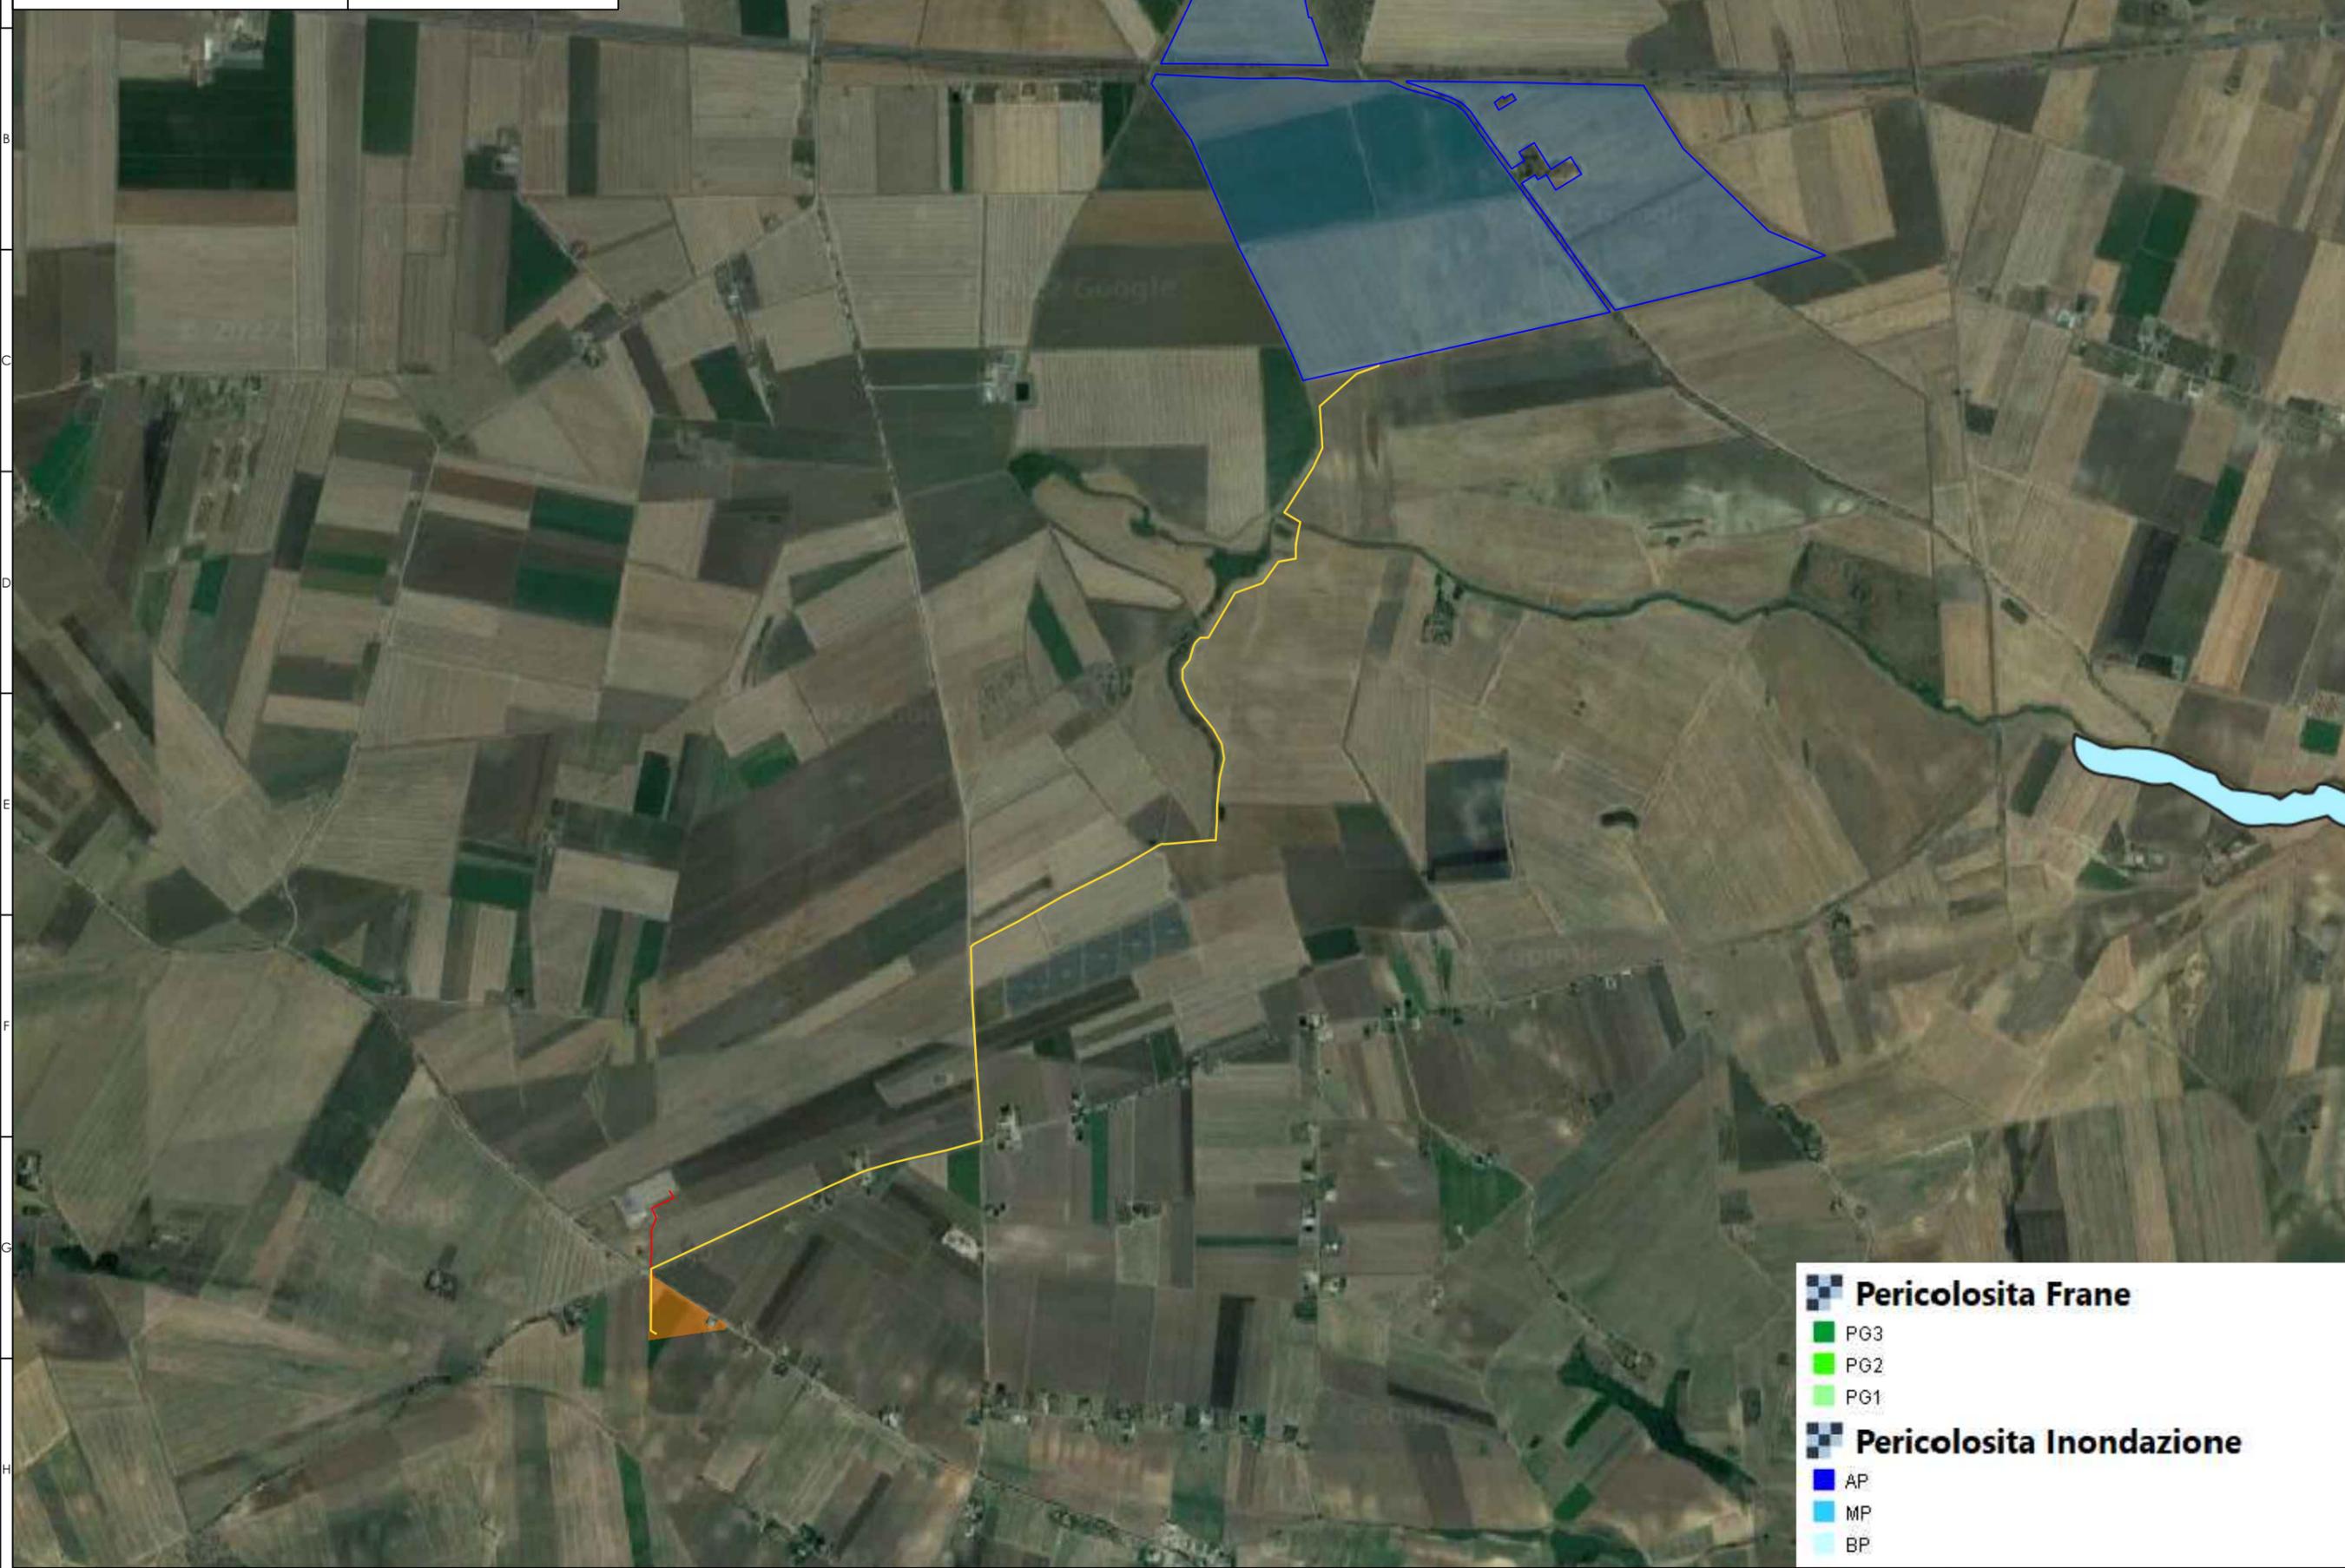

- ### Pericolosità Frane
- PG3
 - PG2
 - PG1
- ### Pericolosità Inondazione
- AP
 - MP
 - BP

studioTECNICO
ing. Marco BALZANO
 Cancelli Rotto, 03
 70125 Bari (BA)
 studiotecnico@ingbalzano.com
 www.ingbalzano.com

STUDIOTECNICO
ing. Marco BALZANO
 SERVIZI TECNICI DI INGEGNERIA

R0	Progetto Definitivo	MSC	13/09/22	Bx.	Date:
	PROGETTO DEFINITIVO				
	INQUADRAMENTO PAI				

Green Genius Italy Utility 5 Sri	Date:
Project: IMPIANTO FOTOVOLTAICO DI TIPO UTILITY	13/09/2022
SCALE	Revision:
ing. Marco Balzano	R0
Ordine degli Ingegneri di Bari n.9341	

Project No:	Drawing No:
SV240	I.05