


LEGENDA

- Area Disponibile Impianto Elettr. interrato MT
- Area Impianto Elettrodotto AT
- Area Disponibile SSE

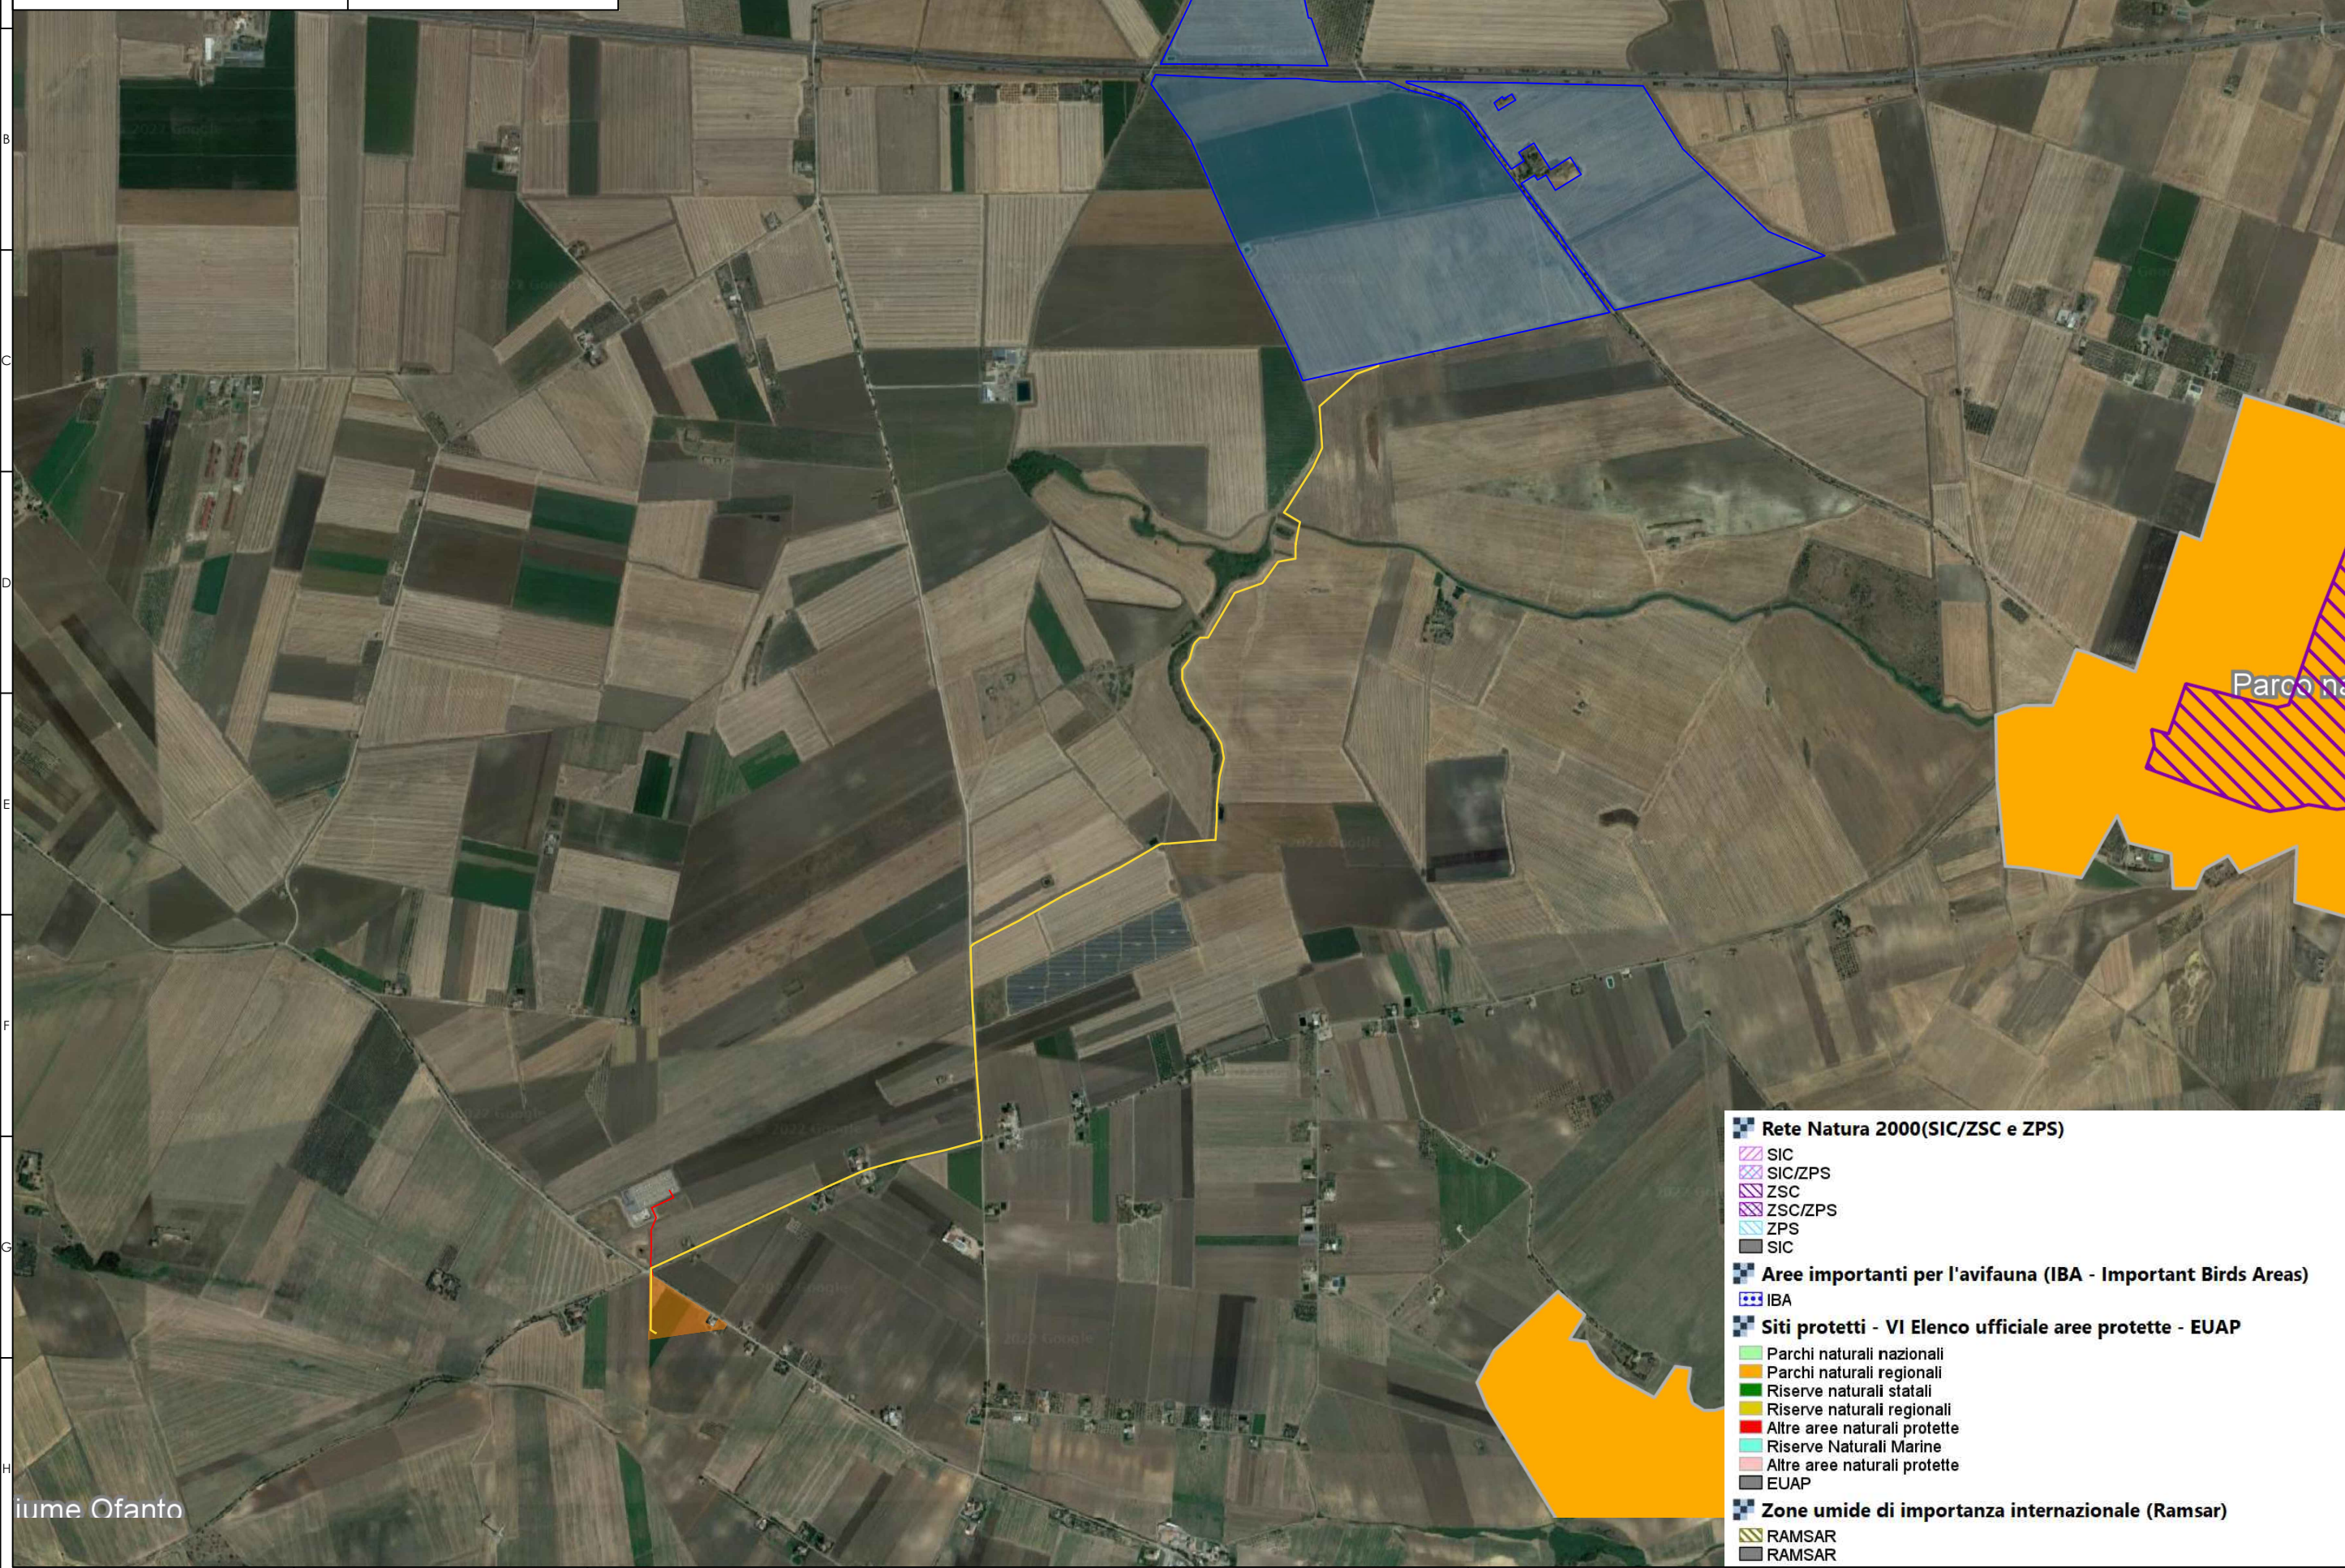

- Rete Natura 2000(SIC/ZSC e ZPS)**
 - SIC
 - SIC/ZPS
 - ZSC
 - ZSC/ZPS
 - ZPS
 - SIC
- Area importanti per l'avifauna (IBA - Important Birds Areas)**
 - IBA
- Siti protetti - VI Elenco ufficiale aree protette - EUAP**
 - Parchi naturali nazionali
 - Parchi naturali regionali
 - Riserve naturali statali
 - Riserve naturali regionali
 - Altre aree naturali protette
 - Riserve Naturali Marine
 - Altre aree naturali protette
 - EUAP
- Zone umide di importanza internazionale (Ramsar)**
 - RAMSAR
 - RAMSAR

studioTECNICO
ing.MARCO BALZANO
 Cancelli Rotto, 03
 70125 Bari (BA)
 studiotecnico@ingbalzano.com
 www.ingbalzano.com

STUDIOTECNICO
ingMarcoBALZANO
 SERVIZI TECNICI DI INGEGNERIA

R0	Progetto Definitivo	MISC 13/09/22	Date:
Rev:	Description:	Br:	Date:
Status:	PROGETTO DEFINITIVO		
Objct:	INQUADRAMENTO Aree Protette (EUAP) - Rete Natura 2000 IBA RAMSAR - PIANO FAUNISTICO VENATORIO PFV		

Green Genius Italy Utility 5 Srl
 IMPIANTO FOTOVOLTAICO DI TIPO UTILITY
 SCALE
 Ing. Marco Balzano
 Ordine degli Ingegneri di Bari n.9341

Date:	13/09/2022	
Scala:	1:20.000	Revision:
Project No.:	RO	
Drawing No.:	SV240	
1.09		

fiume Ofanto

studioTECNICO ing.MARCO BALZANO, si riserva la proprietà di questo disegno con proibizione di riprodurlo o trasferirlo a terzi senza autorizzazione scritta