


# LEGENDA

- Area Disponibile Impianto  Elettr. interrato MT
- Area Impianto  Elettrodotto AT
- Area Disponibile SSE

A  
B  
C  
D  
E  
F  
G  
H

2  
3  
4  
5  
6  
7  
8

H  
N  
U  
M  
O  
C

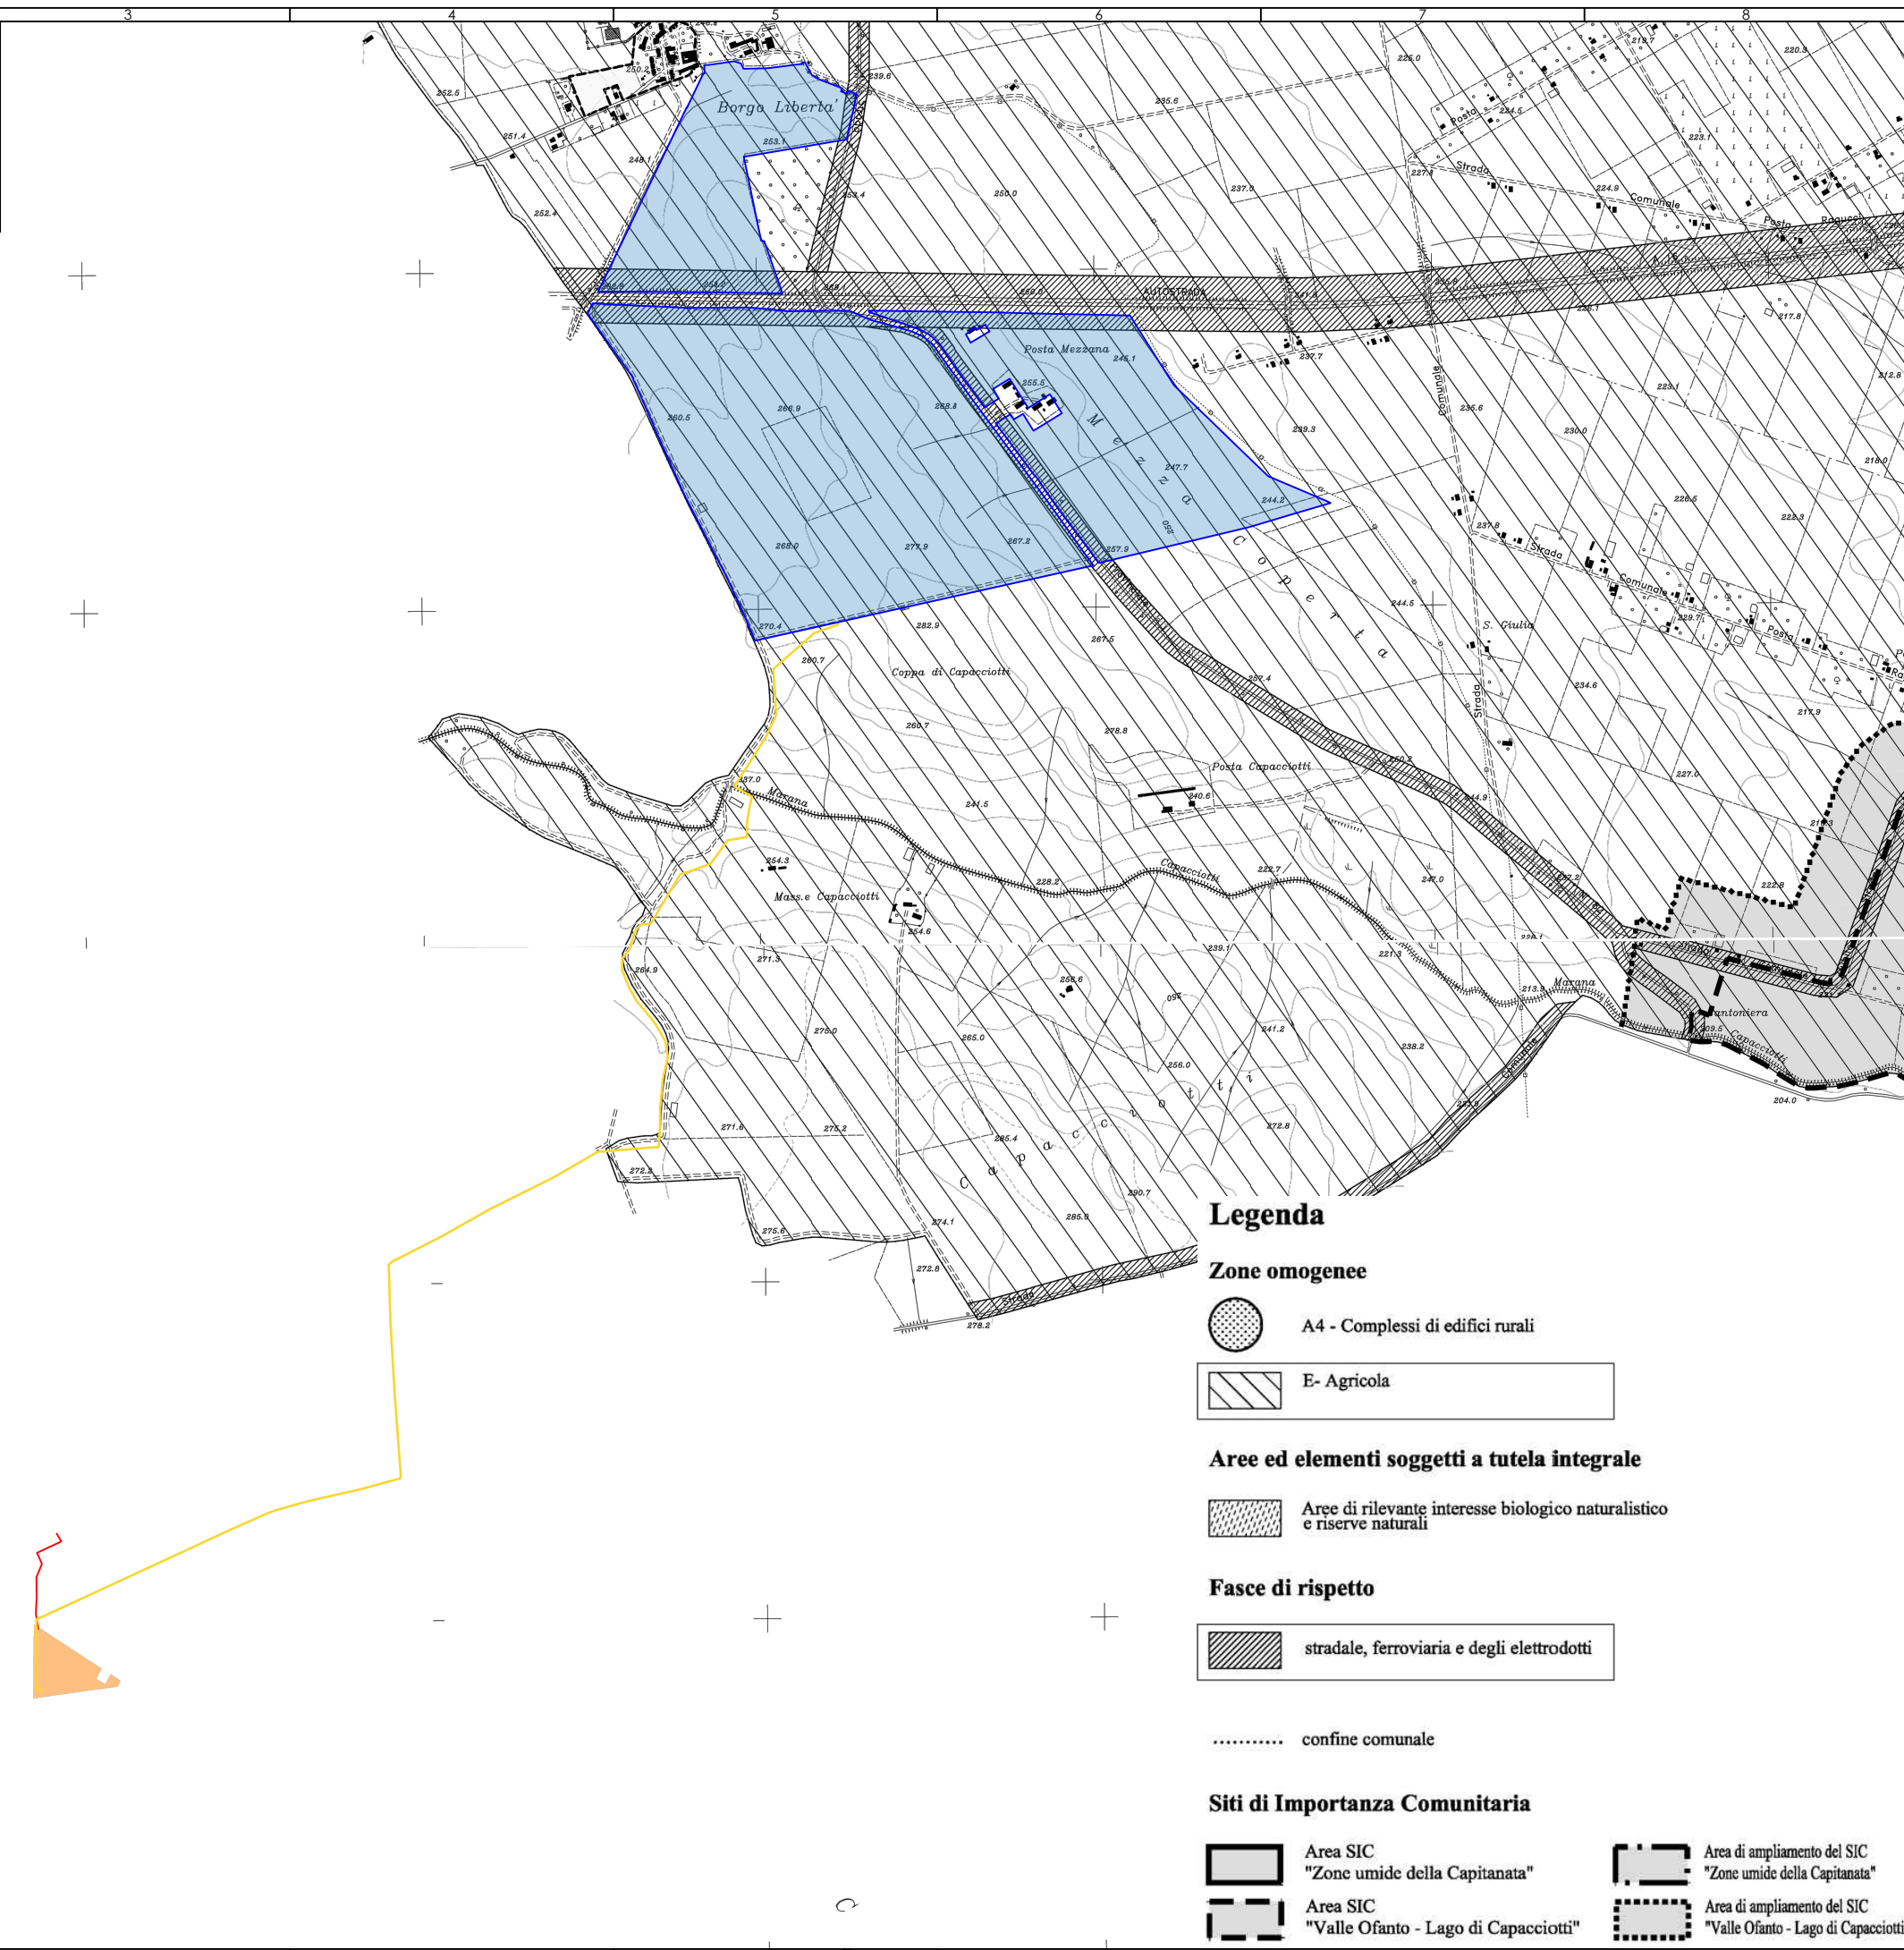

## Legenda

- Zone omogenee**
- A4 - Complessi di edifici rurali
  - E- Agricola
- Aree ed elementi soggetti a tutela integrale**
- Aree di rilevante interesse biologico naturalistico e riserve naturali
- Fasce di rispetto**
- stradale, ferroviaria e degli elettrodotti
- ..... confine comunale
- Siti di Importanza Comunitaria**
- Area SIC "Zone umide della Capitanata"
  - Area di ampliamento del SIC "Zone umide della Capitanata"
  - Area SIC "Valle Ofanto - Lago di Capacciotti"
  - Area di ampliamento del SIC "Valle Ofanto - Lago di Capacciotti"

**studioTECNICO**  
**ing. MARCO BALZANO**  
 Cancelli Rotto, 03  
 70125 Bari (BA)  
 studiotecnico@ingbalzano.com  
 www.ingbalzano.com

**STUDIOTECNICO**  
**ing. MARCO BALZANO**  
 SERVIZI TECNICI DI INGEGNERIA

R0	Progetto Definitivo	MSC	13/09/22
Rev.	Descrizione:	Br.	Date:
Status:	<b>PROGETTO DEFINITIVO</b>		
Object:	<b>INQUADRAMENTO PRG CERIGNOLA</b>		

**Green Genius Italy Utility 5 Srl**

Project: **IMPIANTO FOTOVOLTAICO DI TIPO UTILITY SCALE**

Designer: **ing. Marco Balzano**  
 Ordine degli Ingegneri di Bari n.9341

Date: 13/09/2022

Scala: 1:20.000 Revision: **R0**

Project No: **SV240**

Drawing No: **1.12**