Cabina di Sezionamento

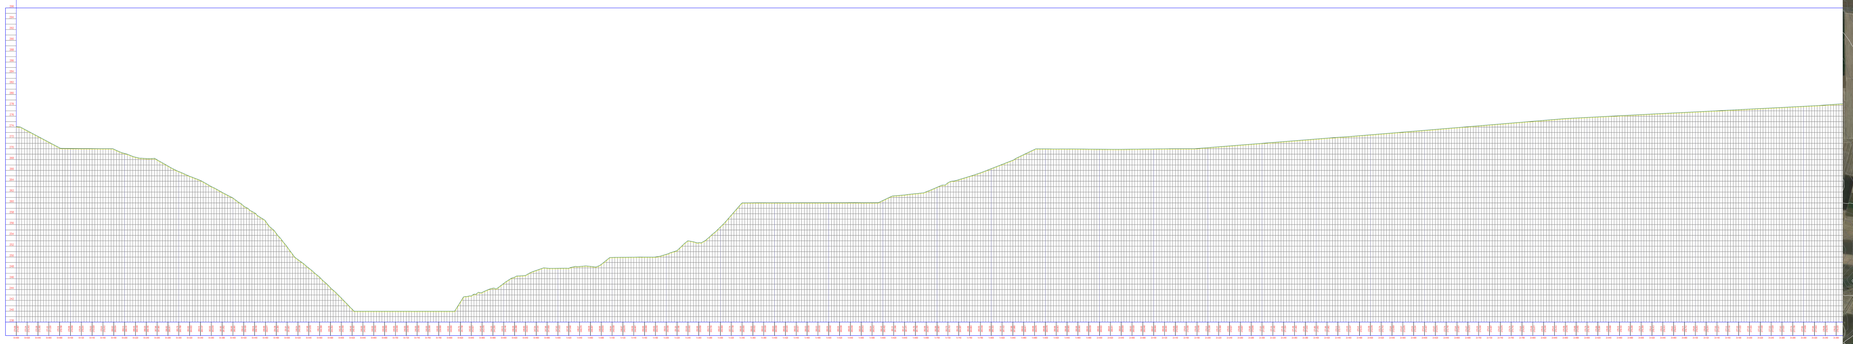

Scala 1:2.000

Firmato digitalmente da
MARCO GENNARO BALZANO
Data e ora della firma: 05/12/2022 12:57:39

SSE

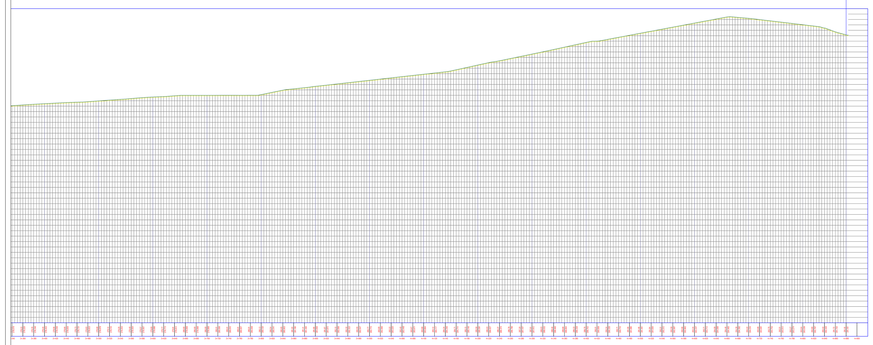

Scala 1:2.000

SSE SE

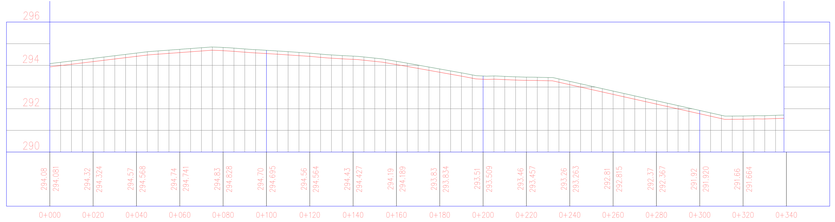

Scala 1:500

41.166664° N
15.717381° E
UTM-WGS 1984 datum,
Zone 33 North, Meter

AREE A DISPONIBILITA' DEL PROPONENTE
AREE SSE

PROFILO TERRENO
CURVE DI LIVELLO - EQ. 2 m
CURVE DI LIVELLO - EQ. 10 m

ELETTRODOTTO MT INTERRATO
ELETTRODOTTO AT INTERRATO

COMUNE DI CERIGNOLA

- PROGETTO AGRIVOLTAICO -
IMPIANTO DI PRODUZIONE ENERGIA ELETTRICA DA FONTE RINNOVABILE DI TIPO FOTOVOLTAICO INTEGRATO DA PROGETTO DI RIQUALIFICAZIONE AGRICOLA

PROGETTO DEFINITIVO

Committente
Green Genius Italy Utility 5 srl
Corso Garibaldi, 49
20121 Milano (MI)

Progettista
studioTECNICO
Ing.Marco BALZANO
Via Ferrovia, 46
71016 San Severo (FG)
www.studiotecnicobalzano.com
info@studiotecnicobalzano.com
Il disegno non può essere riprodotto o copiato senza autorizzazione dello studio stesso. Il disegno deve essere restituito a richiesta dello studio stesso.

Ordine Ingegneri Provincia di Foggia
Ing. Marco BALZANO
Sez. A n° 2192

Data Emissione
13/09/2022

Scala
— —

Revisione Elaborato
R00

REV	DATA	DISEGNATO	DRAW	CHECK	APPROV.
R00	13/09/2022	Prima Emissione	SES	MBL	MBL

Tavola/Table
IP.02

Inquadramento Planoaltimetrico Elettrodotti

Note
AgroPV - Mezzano

Con riferimento al progetto in oggetto si precisa e si dichiara che il presente elaborato è di proprietà esclusiva dello scrivente e che, ai sensi della legge sul diritto d'autore n. 633/1941 e ss.mm.ii., non può essere riprodotto o trasmesso a soggetti terzi senza il preventivo consenso dello scrivente. Il presente elaborato non può essere utilizzato per scopi diversi da quelli previsti dal progetto cui si riferisce.