

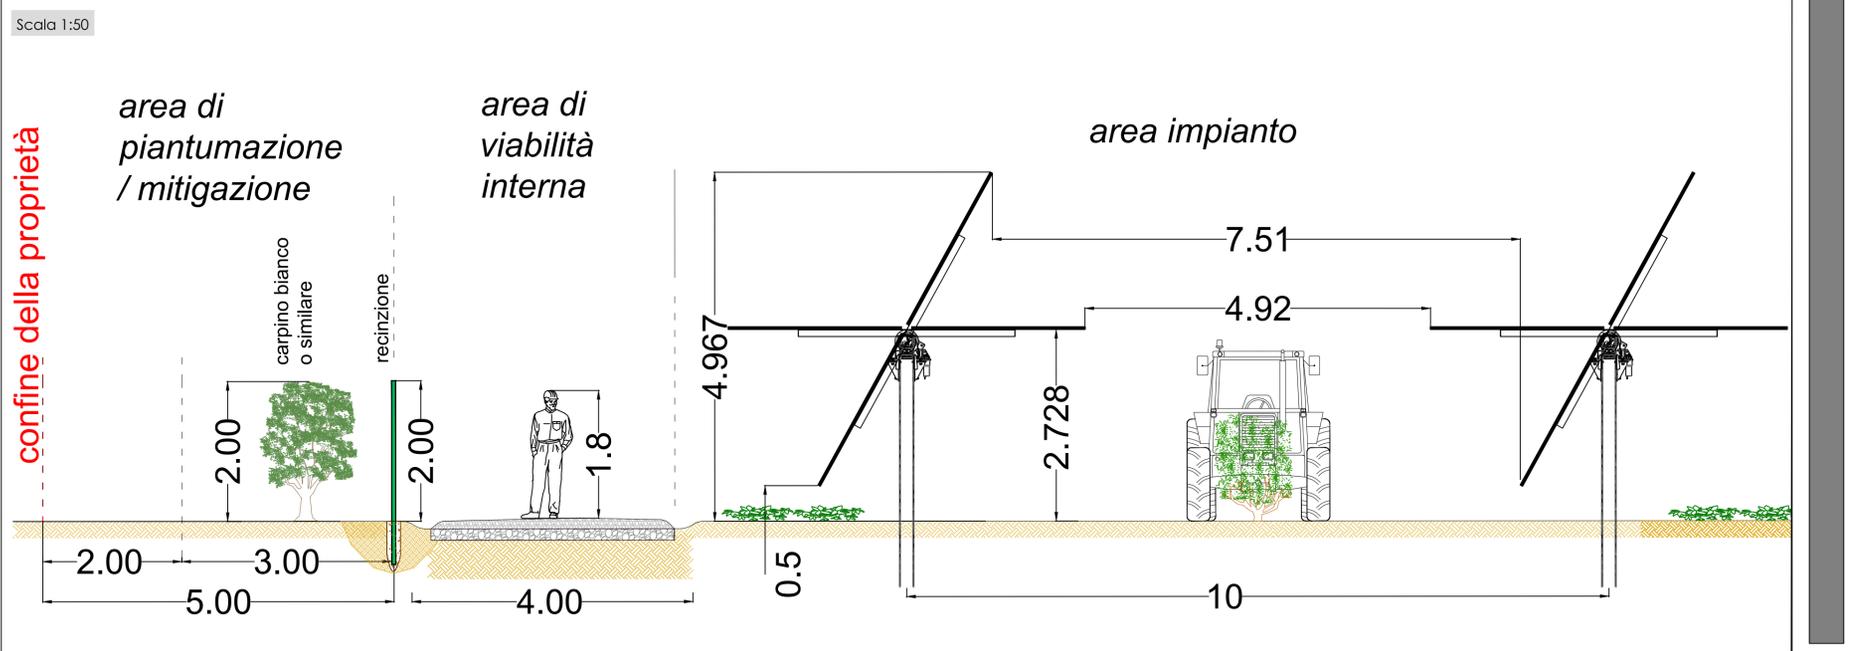
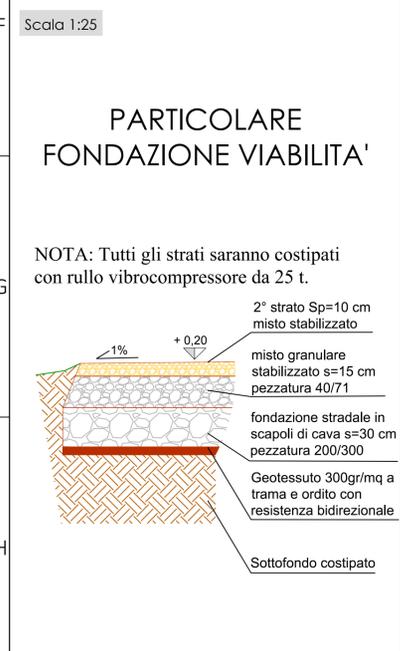


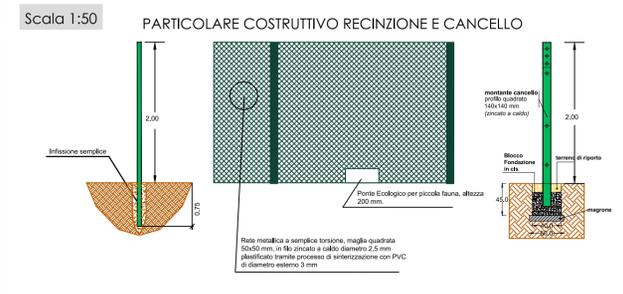

INGRESSO DELL'IMPIANTO

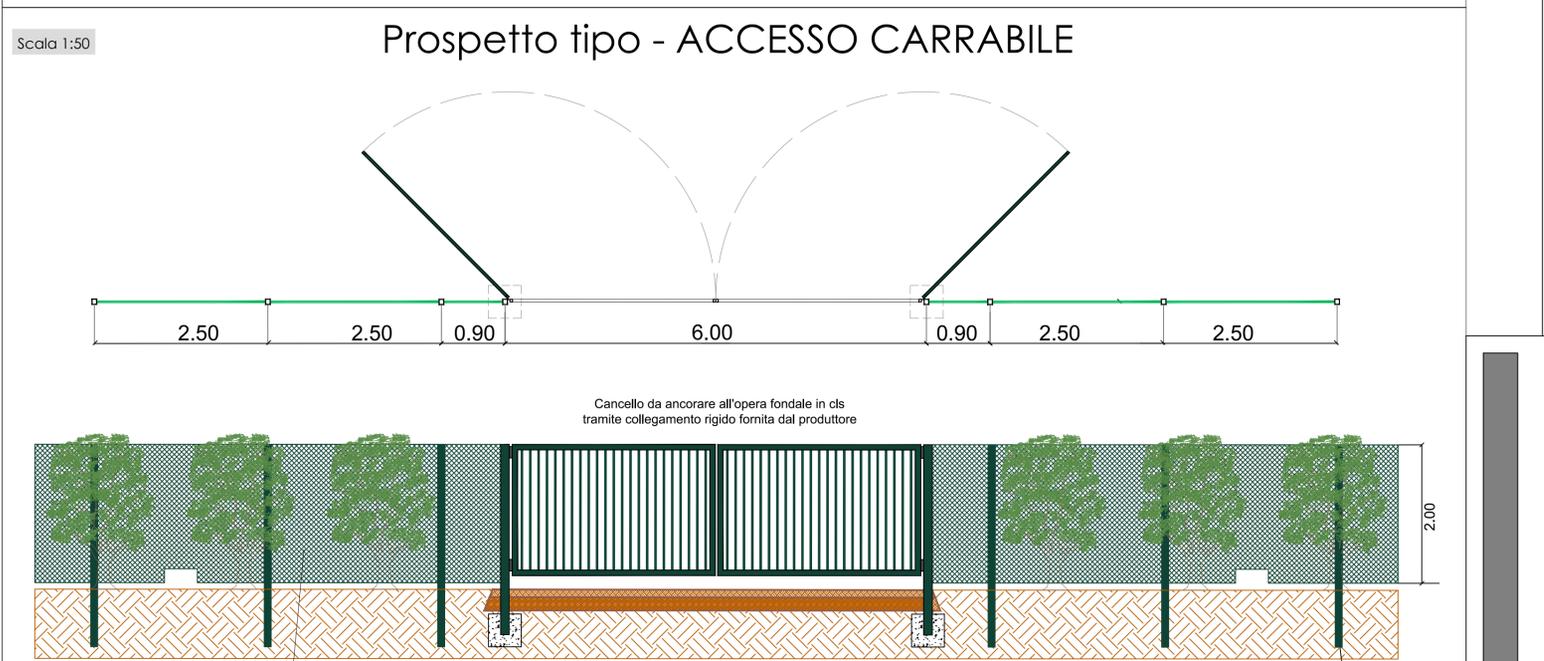

COMUNE DI CERIGNOLA

**PROGETTO AGRIVOLTAICO:
IMPIANTO DI PRODUZIONE DI ENERGIA ELETTRICA
DA FONTE RINNOVABILE DI TIPO FOTOVOLTAICO
INTEGRATO DA PROGETTO DI RIQUALIFICAZIONE
AGRICOLA**

PROGETTO DEFINITIVO

CLIENTE/CUSTOMER
GREEN GENIUS ITALY UTILITY 5 S.R.L.
Corso G. Garibaldi, 49
20121 Milano (MI)

PROGETTISTA
studioTECNICO
ing. Marco BALZANO
Via Cancellotto, 03
70125 Bari (BA)
studio.tecnico@ingbalzano.com
www.ingbalzano.com

Commissa/Work order
SV240

Data/Date
13/09/2022

Revisione/Revision
R00

OGGETTO
Dettaglio Viabilità, Accessi e Recinzione

Tavola/Table
LY.02

Note
AgroPV - Mezzana

Gli elaborati e tutte le informazioni contenute nel presente documento sono di proprietà esclusiva del progettista e non possono essere riprodotte, divulgate o comunque utilizzate senza la sua preventiva autorizzazione scritta. The Documents and all technical information contained in this document is the exclusive property of Ing. Marco G. Balzano and may neither be used nor disclosed without its prior written consent. (art. 2375 c.c.)