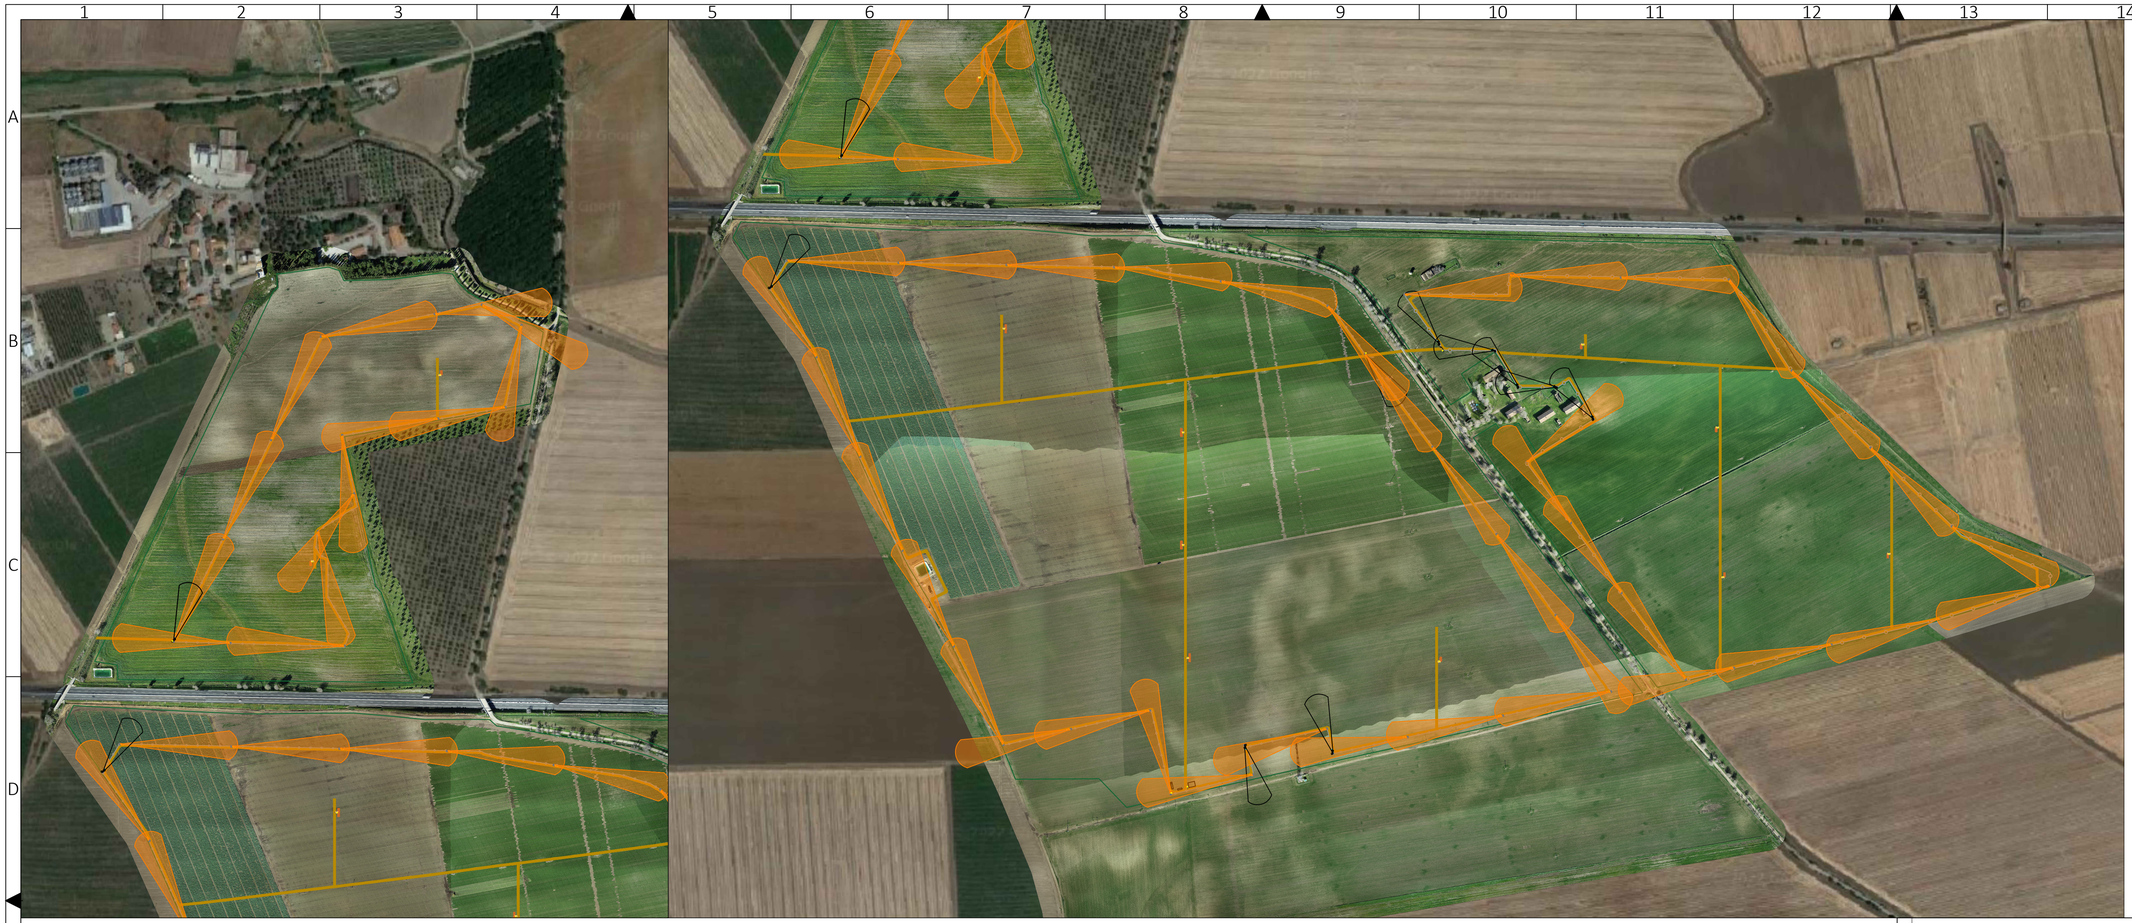

NORD
0°
N-E
45°
E
90°
S-E
135°
S
180°
S-O
225°
O
270°
N-O
315°

41.176458° N
15.717225° E
UTM-WGS 1984 datum, Zone 33 North, Meter

LEGENDA LINEE E FASCE

	RECINZIONE
	VIABILITA' INTERNA

LEGENDA ELEMENTI

	CANCELLO DI ACCESSO
	PALO ILLUMINAZIONE
	CAMERA
	CAMERA TERMICA

DETTAGLIO PALO ILLUMINAZIONE E VIDEOSORVEGLIANZA - INGRESSO

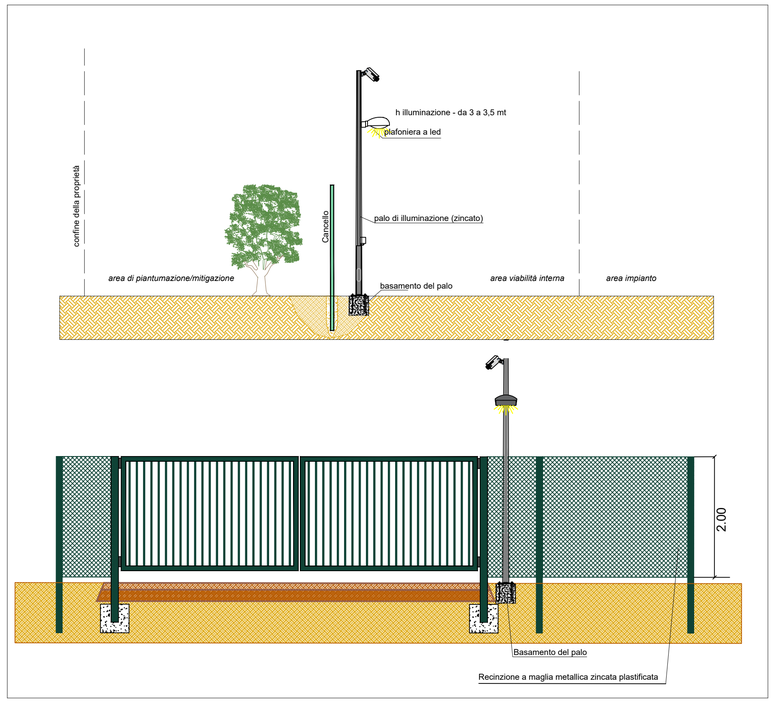

1:50

DETTAGLIO ILLUMINAZIONECABINA

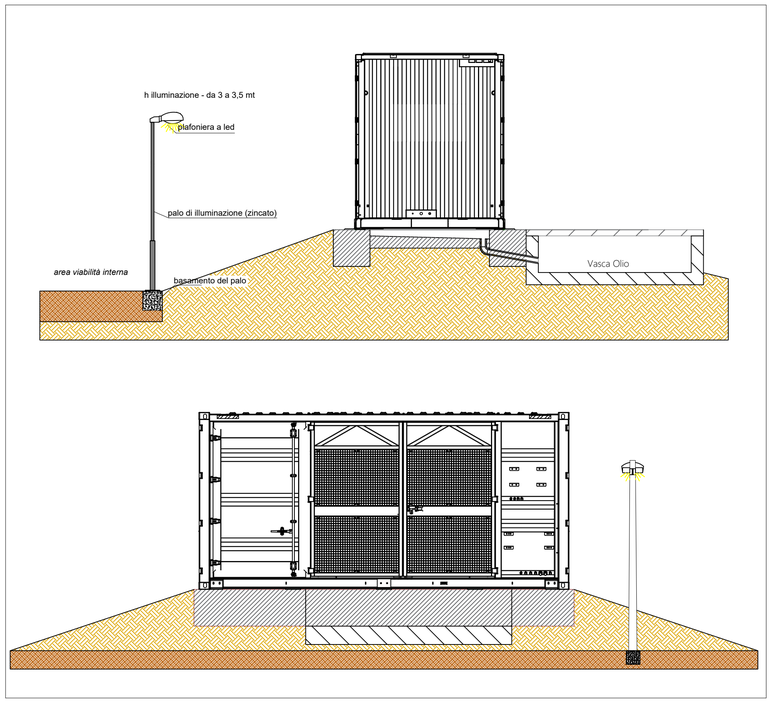

COMUNE DI CERIGNOLA

PROGETTO AGRIVOLTAICO IMPIANTO DI PRODUZIONE ENERGIA ELETTRICA DA FONTE RINNOVABILE DI TIPO FOTOVOLTAICO INTEGRATO DA PROGETTO DI RIQUALIFICAZIONE AGRICOLA

PROGETTO DEFINITIVO

CLIENTE/CUSTOMER

GREEN GENIUS ITALY UTILITY 5 S.R.L.

Corso G. Garibaldi, 49
20121 Milano (MI)

MODUS ENERGY

GREEN GENIUS

PROGETTISTA

studioTECNICO
ing.Marco**BALZANO**
Via Cancello Rotto, 03
70125 Bari (BA)
studiotecnicoalingbalzano.com
www.ingbalzano.com
Ordine degli Ingegneri della Provincia di Bari n° 9341
Professionista Antincendio Elenco Ministero dell'Interno n° BA 09341 I 0037
Consulente Tecnico d'Ufficio (CTU) presso Tribunale di Bari
Coordinatore della Sicurezza

STUDIOTECNICO ing.MarcoBALZANO SERVIZI TECNICI DI INGEGNERIA

ORDINE DEGLI INGEGNERI PROVINCIA DI BARI — MARCO CAV. BALZANO — SEZIONE A — 9341

R04						
R03						
R02						
R01						
R00	13/09/2022	Prima Emissione	SDS	MBG	MBG	
REV	DATA	OGGETTO	DRAF.	CHECK.	ENDORS.	

Commessa/Work order: SV240

Data/Date: 13/09/2022

Scala/Scale: 1:5.000

Revisione/Revision: R.00

Oggetto/Subjet

Layout Illuminazione e Videosorveglianza

Tavola/Table: LY.03

Note

AgroPV - Mezzana

Gli elaborati e tutte le informazioni contenute nel presente documento sono di proprietà esclusiva del progettista e non possono essere riprodotte, divulgate o comunque utilizzate senza la sua preventiva autorizzazione scritta. The Documents and all technical information contained in this document is the exclusive property of Ing. Marco G. Balzano and may neither be used nor disclosed without its prior written consent. (art. 2575 c.c.)