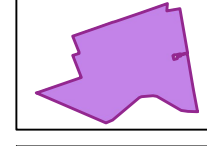
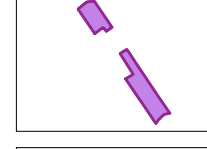
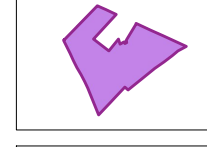
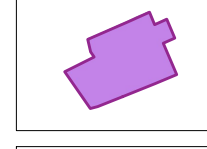

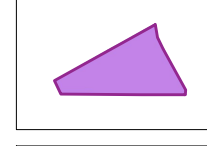
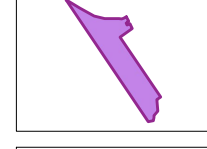
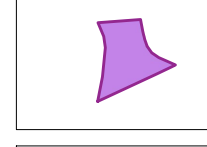
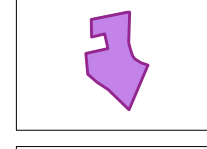
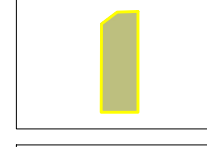
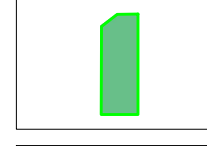
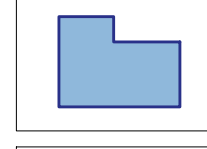
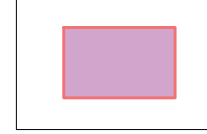
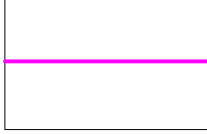
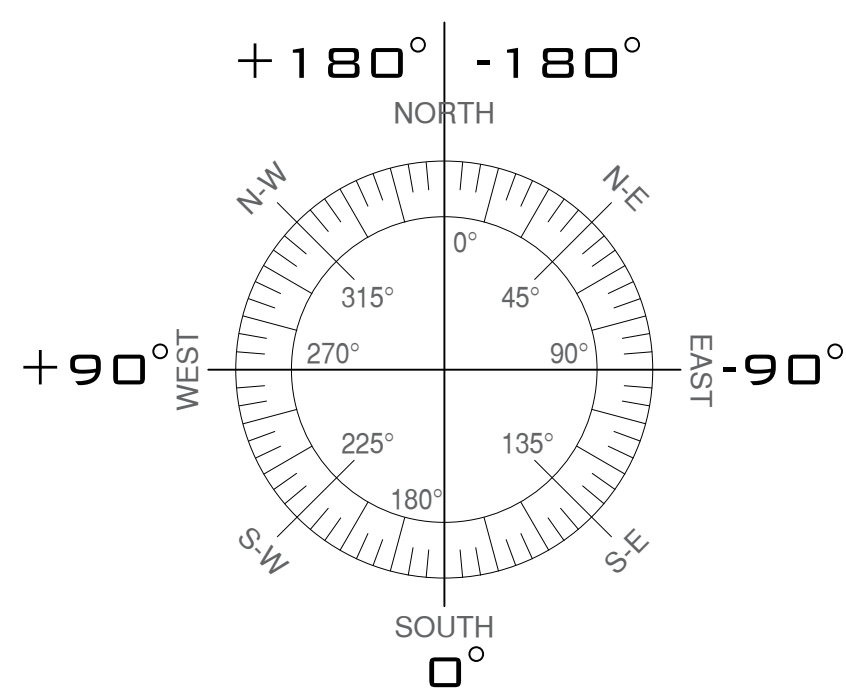


-  Zona impianto FV - IMP_B_01
-  Zona impianto FV - IMP_B_02
-  Zona impianto FV - IMP_B_03
-  Zona impianto FV - IMP_B_04
-  Zona impianto FV - IMP_B_05
-  Zona impianto FV - IMP_B_06
-  Zona impianto FV - IMP_B_07
-  Zona impianto FV - IMP_B_08
-  Zona impianto FV - IMP_B_09
-  SSE Absolute Energy Sicilia
-  SSE Artale Energia S.R.L.
-  SSE Energia Verde Trapani
-  SE Partanna 3
-  Linea MT



	
REGIONE SICILIANA COMUNE DI SALEMI, MAZARA DEL VALLO, SANTA NINFA E CASTELVETRANO IN PROVINCIA DI TRAPANI	PROGETTAZIONE: Ing. Francesco Lombardo 
PROPRIONTE  Absolute Energy Sicilia S.R.L. - Via Virgilio Orsini, 19 - 00192 Roma	PROGETTAZIONE: Ing. Francesco Lombardo  EolPower Investments srl - Via G. Carducci, 29 - 80121 Napoli (NA) Tel. 081424089
PROGETTO DI UN IMPIANTO AGROVOLTAICO E OPERE CONNESSE DA REALIZZARSI IN PROVINCIA DI TRAPANI NEI COMUNI DI SALEMI, MAZARA DEL VALLO, SANTA NINFA E CASTELVETRANO, DENOMINATO "CLUSTER B"	
PROGETTO DEFINITIVO	SCALA 1: 10.000
ELABORATO INQUADRAMENTO GENERALE SU CTR: IMPIANTO AGROVOLTAICO ED OPERE DI CONNESSIONE	CODICE ELABORATO CLBPD03-00
REVISIONI	APPROVATO