IMP_B_01 - scala 1:2.000

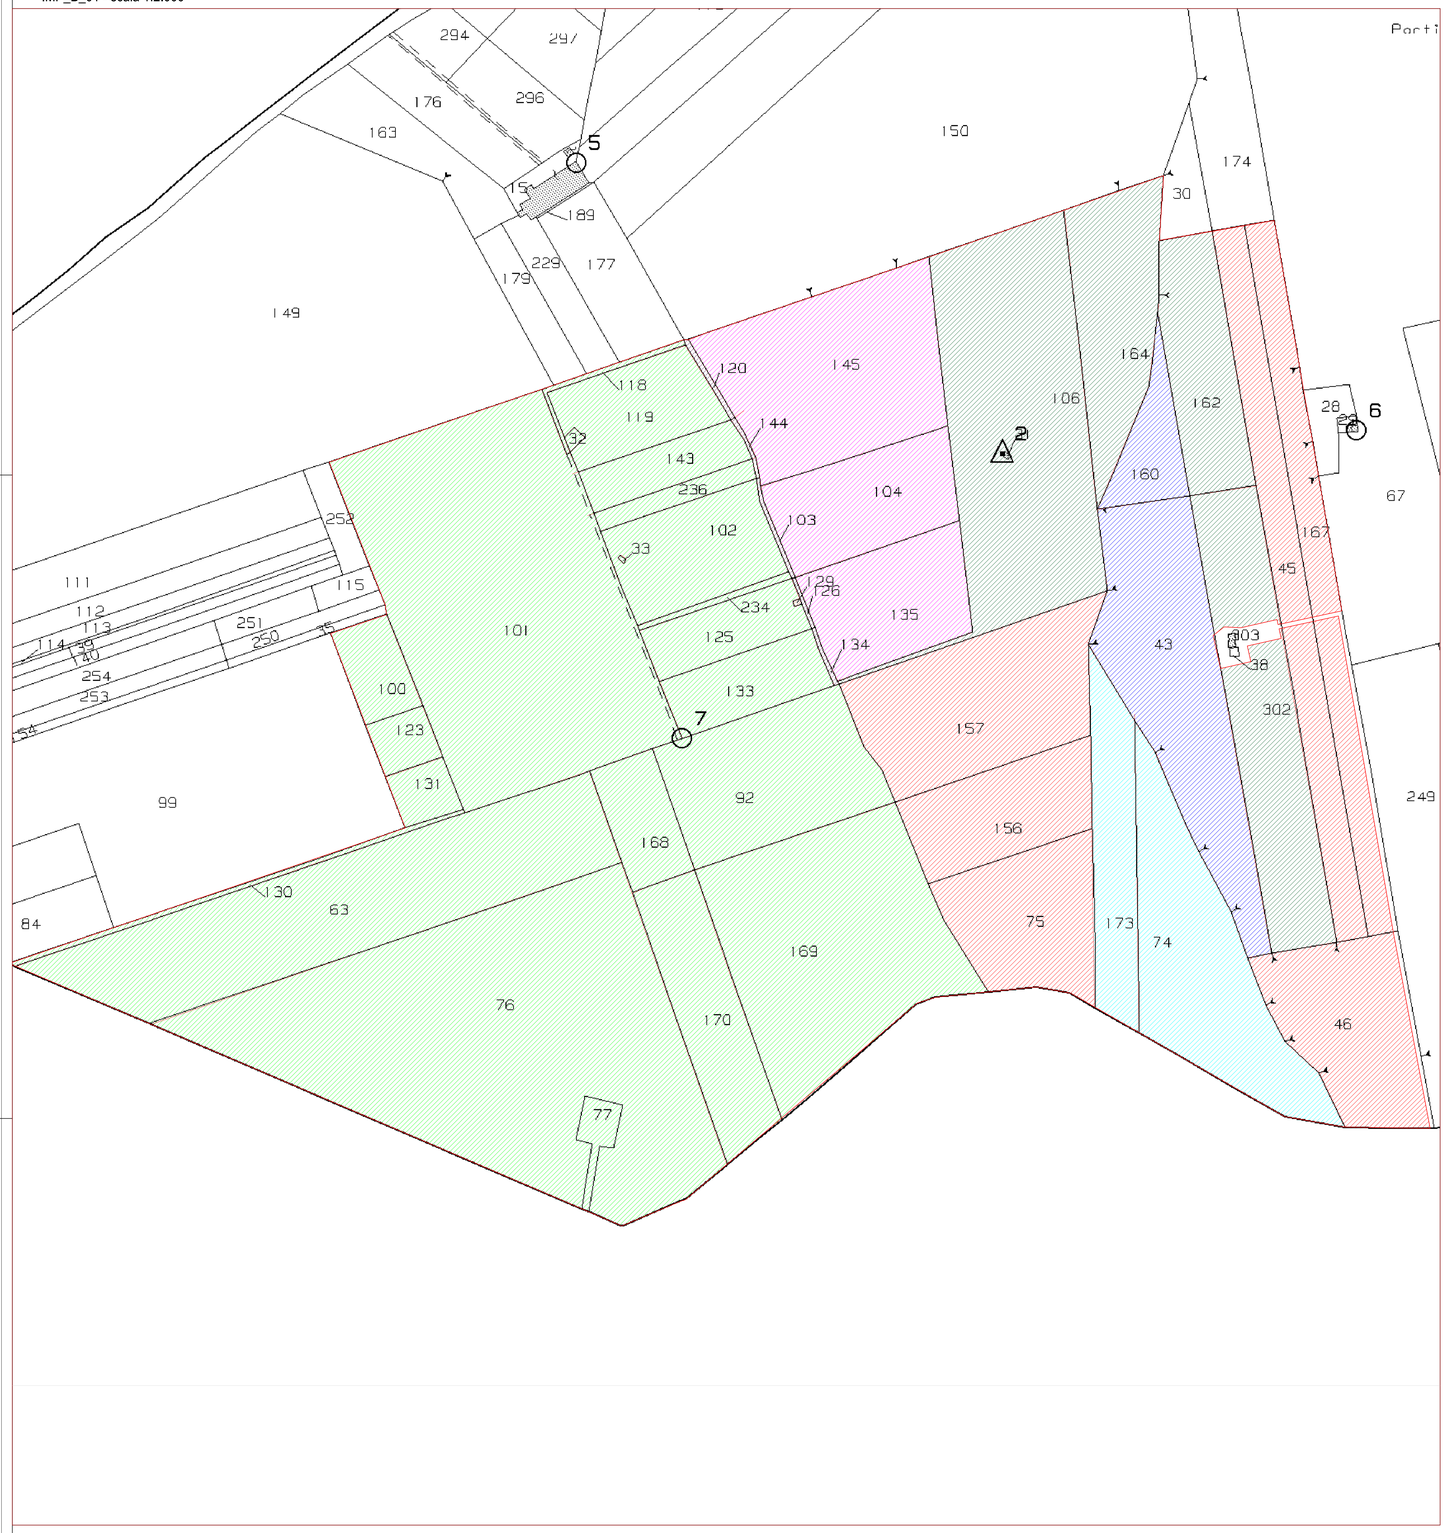

UNIONE FOGLI DI MAPPA - scala 1:20.000

LEGENDA IMPIANTO FV

- Zona impianto FV - IMP_B_01
- Zona impianto FV - IMP_B_02
- Zona impianto FV - IMP_B_03
- Zona impianto FV - IMP_B_04
- Zona impianto FV - IMP_B_05
- Zona impianto FV - IMP_B_06
- Zona impianto FV - IMP_B_07
- Zona impianto FV - IMP_B_08
- Zona impianto FV - IMP_B_09
- SSE Absolute Energy Sicilia
- SSE Artale Energia S.R.L.
- SSE Energia Verde Trapani
- SE Partanna 3
- Linea MT

IMP_B_01
FG. 155 (Comune di Salemi)

- Proprietà Trapani Antonietta
- Proprietà Ippolito Nicola
- Proprietà Curia Angela
- Proprietà Russo Elisa
- Proprietà Caradonna Caterina Maria
  Proprietà Caradonna Pietro
  Proprietà Curia Angela
- Proprietà Caradonna Caterina Maria
  Proprietà Caradonna Pietro
- Proprietà Campanella Giuseppe
  Proprietà Donato Giacomo
- Proprietà Campanella Giuseppe
  Proprietà Caradonna Caterina Maria
  Proprietà Caradonna Pietro
  Proprietà Graffeo Giuseppe
  Proprietà Graffeo Vincenzo
  Proprietà Mirabella Concetta
  Proprietà Russo Elisa

REGIONE SICILIA

COMUNI DI SALEMI, MAZARA DEL VALLO,
SANTA NINFA E CASTELVETRANO
IN PROVINCIA DI TRAPANI

PROPONENTE

absolute energy sicilia

Absolute Energy Sicilia S.R.L. - Via Virginio Orsini, 19 - 00192 Roma

PROGETTAZIONE: Ing. Francesco Lionello

EolPower investments

Eolpower Investments srl - Via G. Carducci, 29 - 80121 Napoli (NA) Tel: 081243089

PROGETTO DI UN IMPIANTO AGROVOLTAICO E OPERE CONNESSE DA REALIZZARSI IN PROVINCIA DI TRAPANI NEI COMUNI DI SALEMI, MAZARA DEL VALLO, SANTA NINFA E CASTELVETRANO, DENOMINATO "*CLUSTER B*"

PROGETTO DEFINITIVO — SCALA 1: 2.000/ 1: 20.000

ELABORATO — INQUADRAMENTO GENERALE SU CATASTALE: IMPIANTO AGROVOLTAICO ED OPERE DI CONNESSIONE_A

CODICE ELABORATO: CLBPD0T05-00

Lionello Francesco
10.11.2022 13:57:56
GMT+00:00

REV	DATA	DESCRIZIONE REVISIONE	REDATTO	VERIFICA	APPROVATO
00	09/09/2022	EMISSIONE PER PROGETTO DEFINITIVO	F. LIONIELLO	ABSOLUTE ENERGY SICILIA SRL	ABSOLUTE ENERGY SICILIA SRL