IMP_B_04 - scala 1:2.000

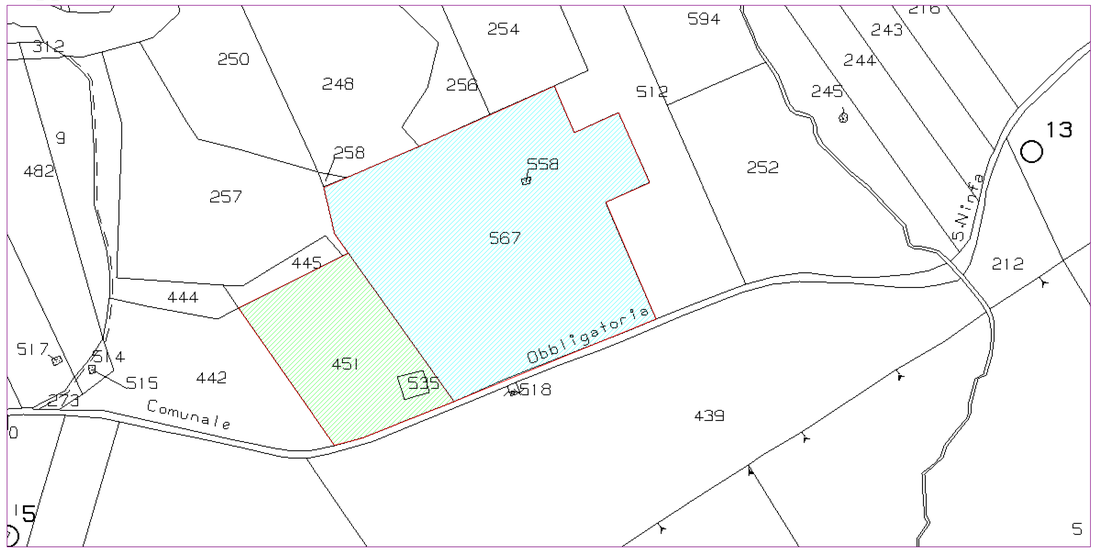


IMP_B_04
FG. 52 ( Comune di Santa Ninfa )

Proprietà Agueci Giuseppe

Proprietà Gisone Matteo

UNIONE FOGLI DI MAPPA - scala 1:20.000

IMP_B_05 - scala 1:2.000

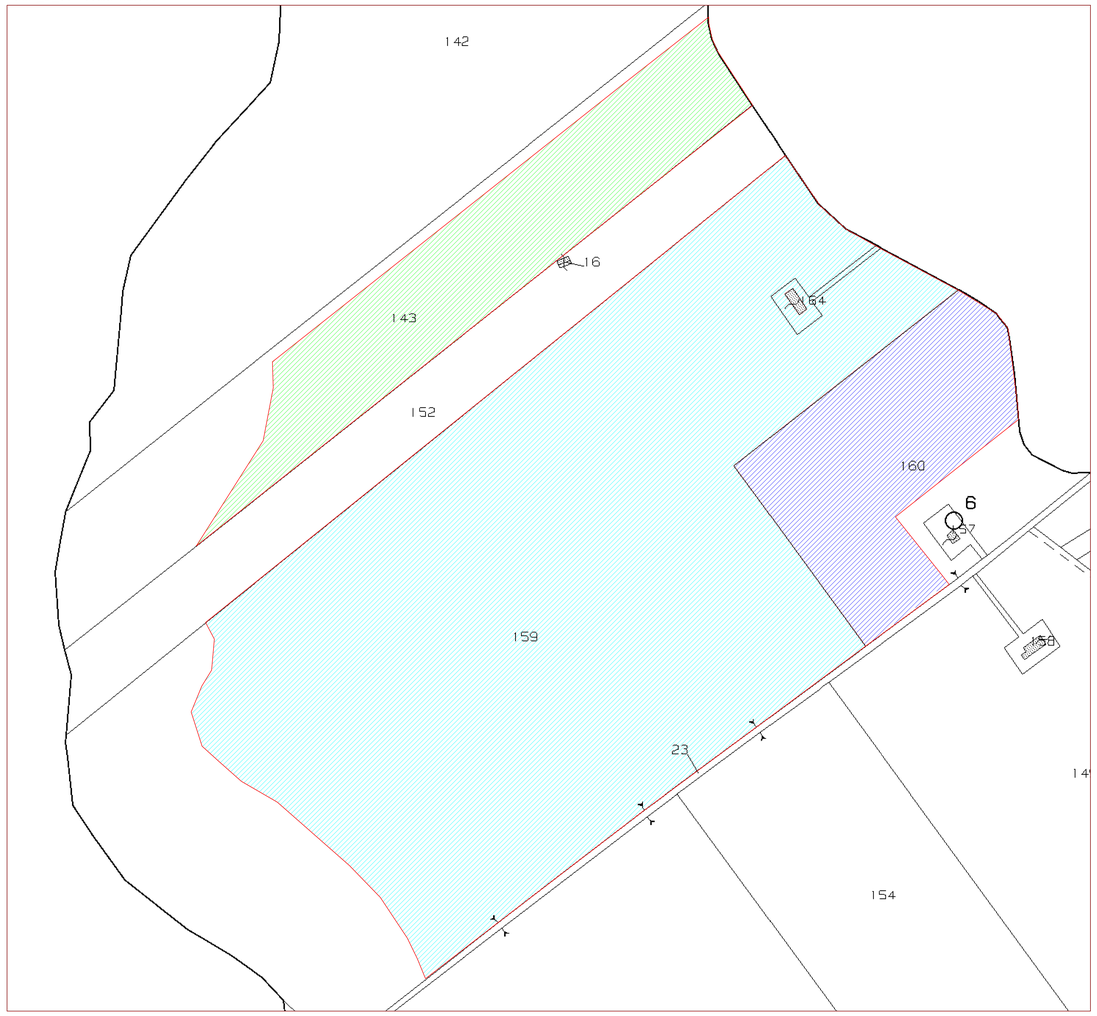


IMP_B_05
FG. 142 ( Comune di Salemi )

Proprietà Marrone Andrea

Proprietà Accardi Agata
Proprietà Pizzo Vincenzo

Proprietà Conforto Calogero
Proprietà Conforto Francesco

SSE - scala 1:1.000

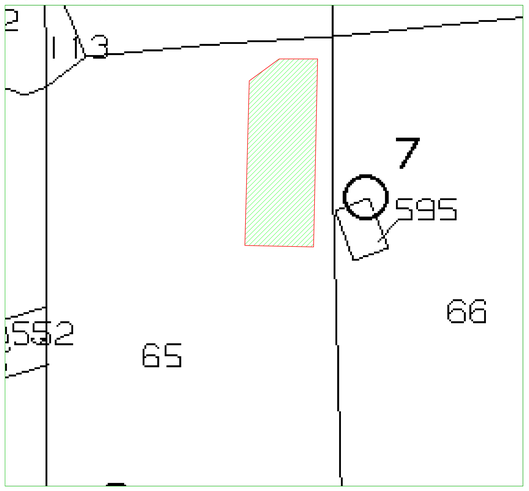


SSE Absolute Energy Sicilia
FG. 52 ( Comune di Salemi )

Area soggetta a vincolo preordinato di esproprio
(Proprietà Armata Giuseppe)

LEGENDA IMPIANTO FV

- Zona impianto FV - IMP_B_01
- Zona impianto FV - IMP_B_02
- Zona impianto FV - IMP_B_03
- Zona impianto FV - IMP_B_04
- Zona impianto FV - IMP_B_05
- Zona impianto FV - IMP_B_06
- Zona impianto FV - IMP_B_07
- Zona impianto FV - IMP_B_08
- Zona impianto FV - IMP_B_09
- SSE Absolute Energy Sicilia
- SSE Artale Energia S.R.L.
- SSE Energia Verde Trapani
- SE Partanna 3
- Linea MT

REGIONE SICILIA

COMUNI DI SALEMI, MAZARA DEL VALLO, SANTA NINFA E CASTELVETRANO IN PROVINCIA DI TRAPANI

PROPONENTE

absolute energy sicilia

Absolute Energy Sicilia S.R.L. - Via Virginio Orsini, 19 - 00192 Roma

PROGETTAZIONE: Ing. Francesco Lionello

EolPower Investments

Eolpower Investments srl - Via G. Carducci, 29 - 80121 Napoli (NA) Tel. 081424089

ORDINE INGEGNERI PROV. TRAPANI — Ingegnere Francesco LIONELLO — Iscrizione albo n. 1441

**PROGETTO DI UN IMPIANTO AGROVOLTAICO E OPERE CONNESSE DA REALIZZARSI IN PROVINCIA DI TRAPANI NEI COMUNI DI SALEMI, MAZARA DEL VALLO, SANTA NINFA E CASTELVETRANO, DENOMINATO *"CLUSTER B"***

PROGETTO DEFINITIVO — SCALA 1: 2.000/ 1: 20.000

ELABORATO — INQUADRAMENTO GENERALE SU CATASTALE: IMPIANTO AGROVOLTAICO ED OPERE DI CONNESSIONE_C — CODICE ELABORATO CLBPD0T07-00

Lioniello Francesco
10.11.2022 13:59:19
GMT+00:00

| REV | DATA | DESCRIZIONE REVISIONE | REDATTO | VERIFICA | APPROVATO |
|---|---|---|---|---|---|
| 00 | 09/09/2022 | EMISSIONE PER PROGETTO DEFINITIVO | F. LIONELLO | ABSOLUTE ENERGY SICILIA SRL | ABSOLUTE ENERGY SICILIA SRL |