



LEGENDA

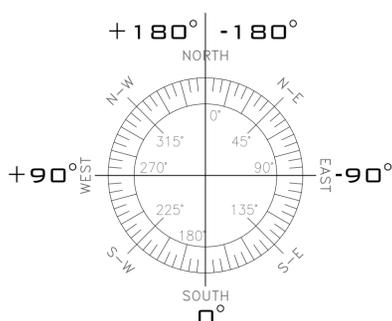

LEGENDA IMPIANTO FV

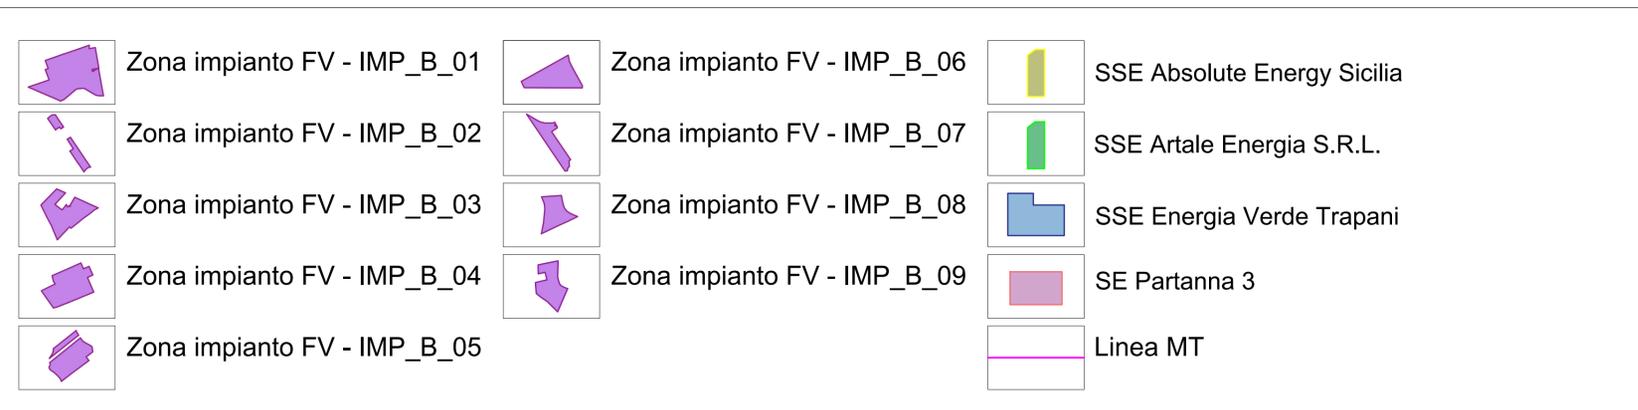

 REGIONE SICILIANA COMUNI DI SALEMI, MAZARA DEL VALLO, SANTA NINFA E CASTELVETRANO IN PROVINCIA DI TRAPANI		 Francesco LIONELLO INGEGNERE
PROPONENTE Absolute Energy Sicilia S.R.L. - Via Virginio Orsini, 19 - 00192 Roma	PROGETTAZIONE: Ing. Francesco Lionello EoiPower Investments srl - Via G. Carducci, 29 - 80121 Napoli (NA) Tel. 0814243089	
<p>PROGETTO DI UN IMPIANTO AGROVOLTAICO E OPERE CONNESSE DA REALIZZARSI IN PROVINCIA DI TRAPANI NEI COMUNI DI SALEMI, MAZARA DEL VALLO, SANTA NINFA E CASTELVETRANO, DENOMINATO "CLUSTER B"</p>		
PROGETTO DEFINITIVO ELABORATO INQUADRAMENTO AREE PERCORSE DAL FUOCO		SCALA 1: 25.000 CODICE ELABORATO CLBPD0T09-00
00 09/09/2022 REV/ DATA	EMISSIONE PER PROGETTO DEFINITIVO DESCRIZIONE REVISIONE	F. LIONELLO REDATTO ABSOLUTE ENERGY SICILIA SRL VERIFICA ABSOLUTE ENERGY SICILIA SRL APPROVATO