




VISTA DALL'ALTO CON INCLINAZIONE 0° - scala 1:100

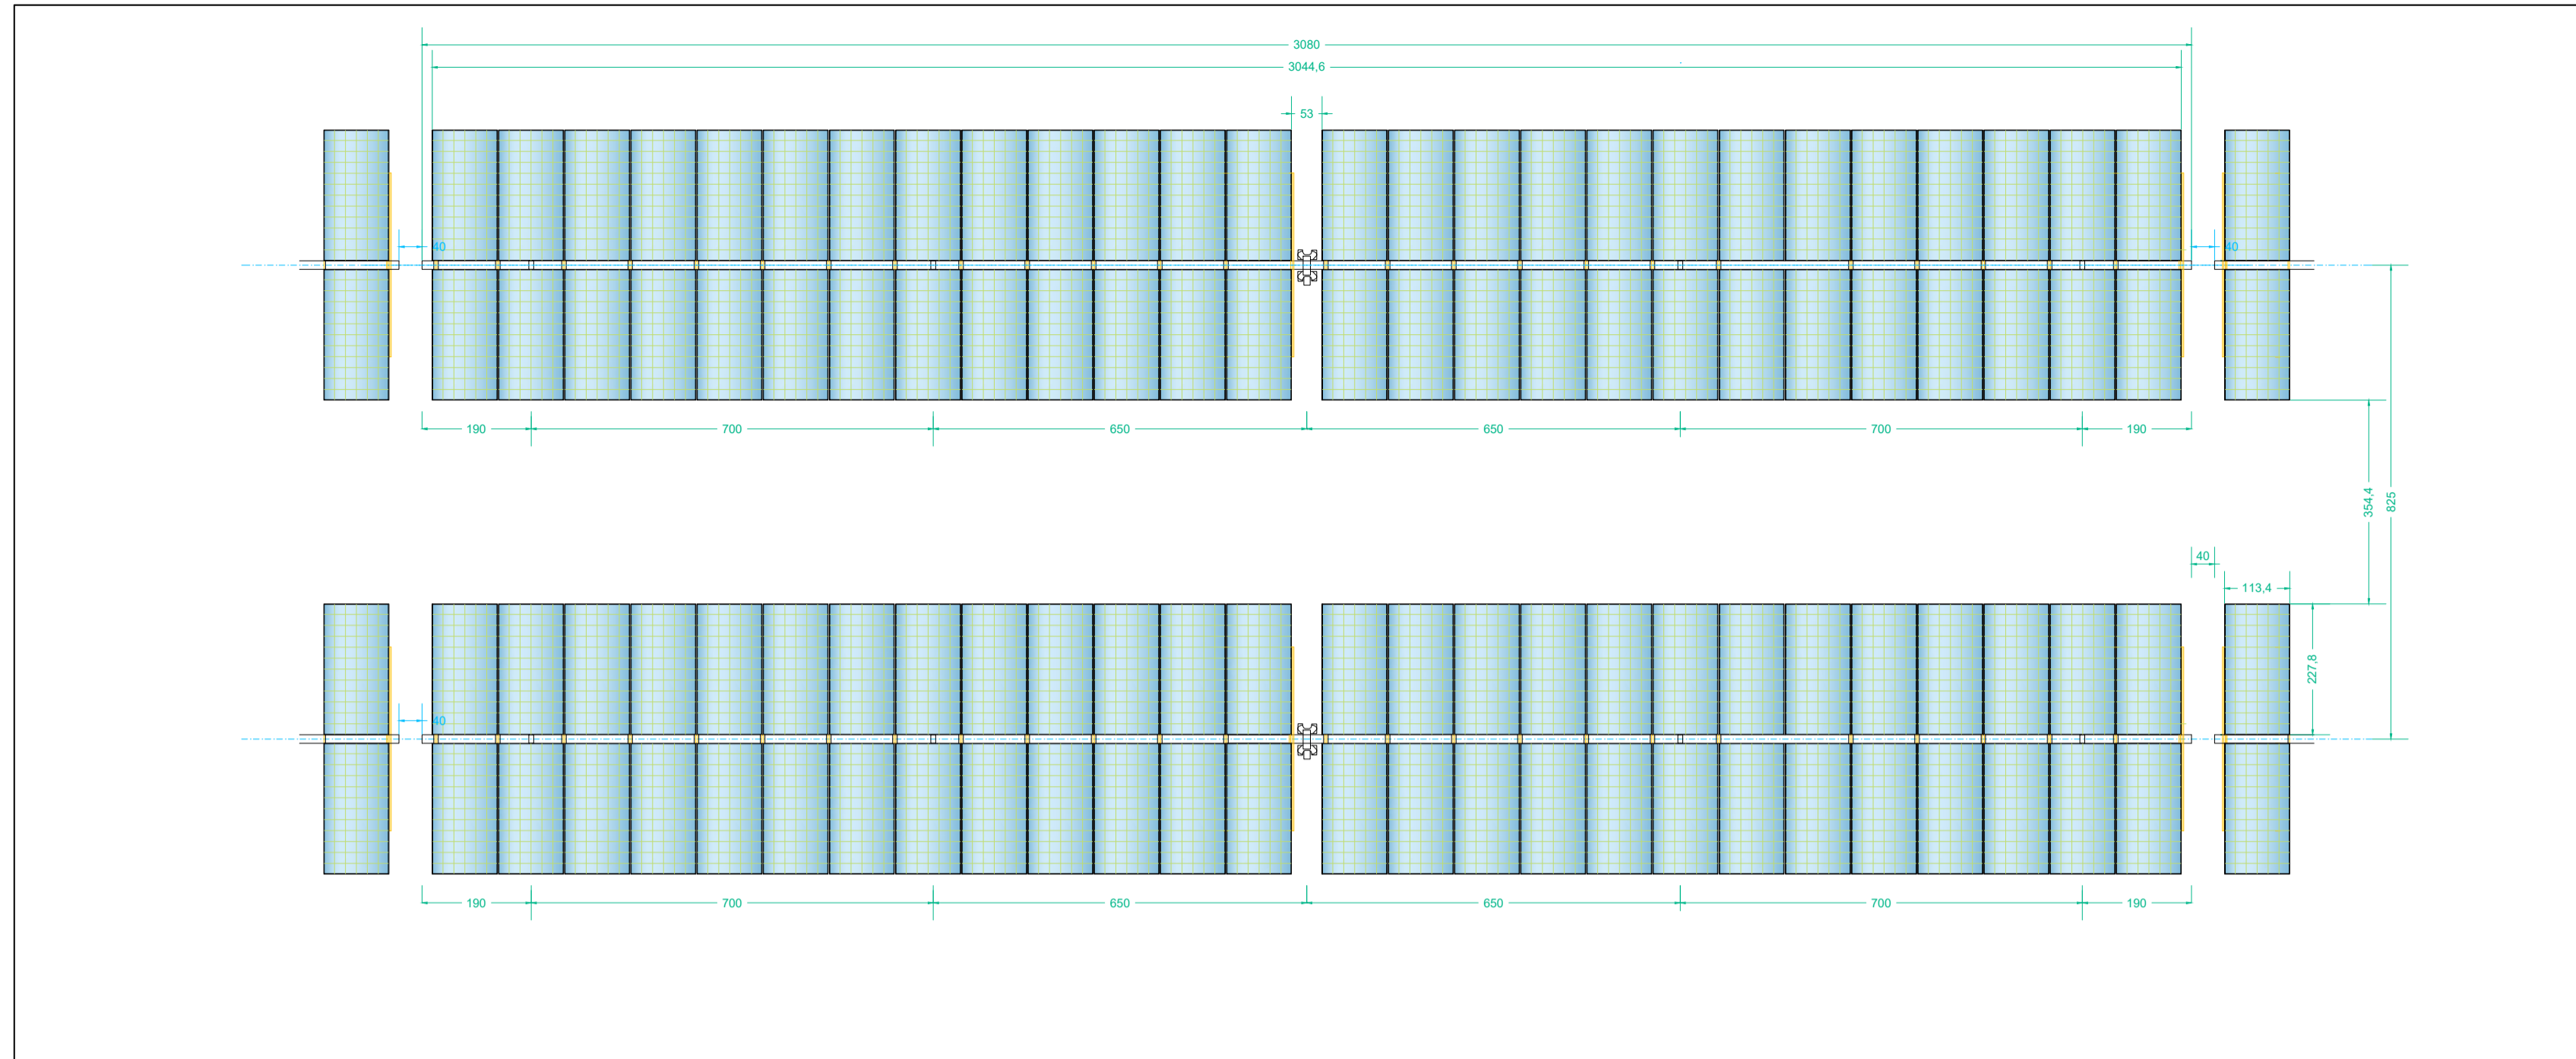


DETTAGLIO SEZIONE TRASVERSALE CON INCLINAZIONE A 60° - scala 1:50

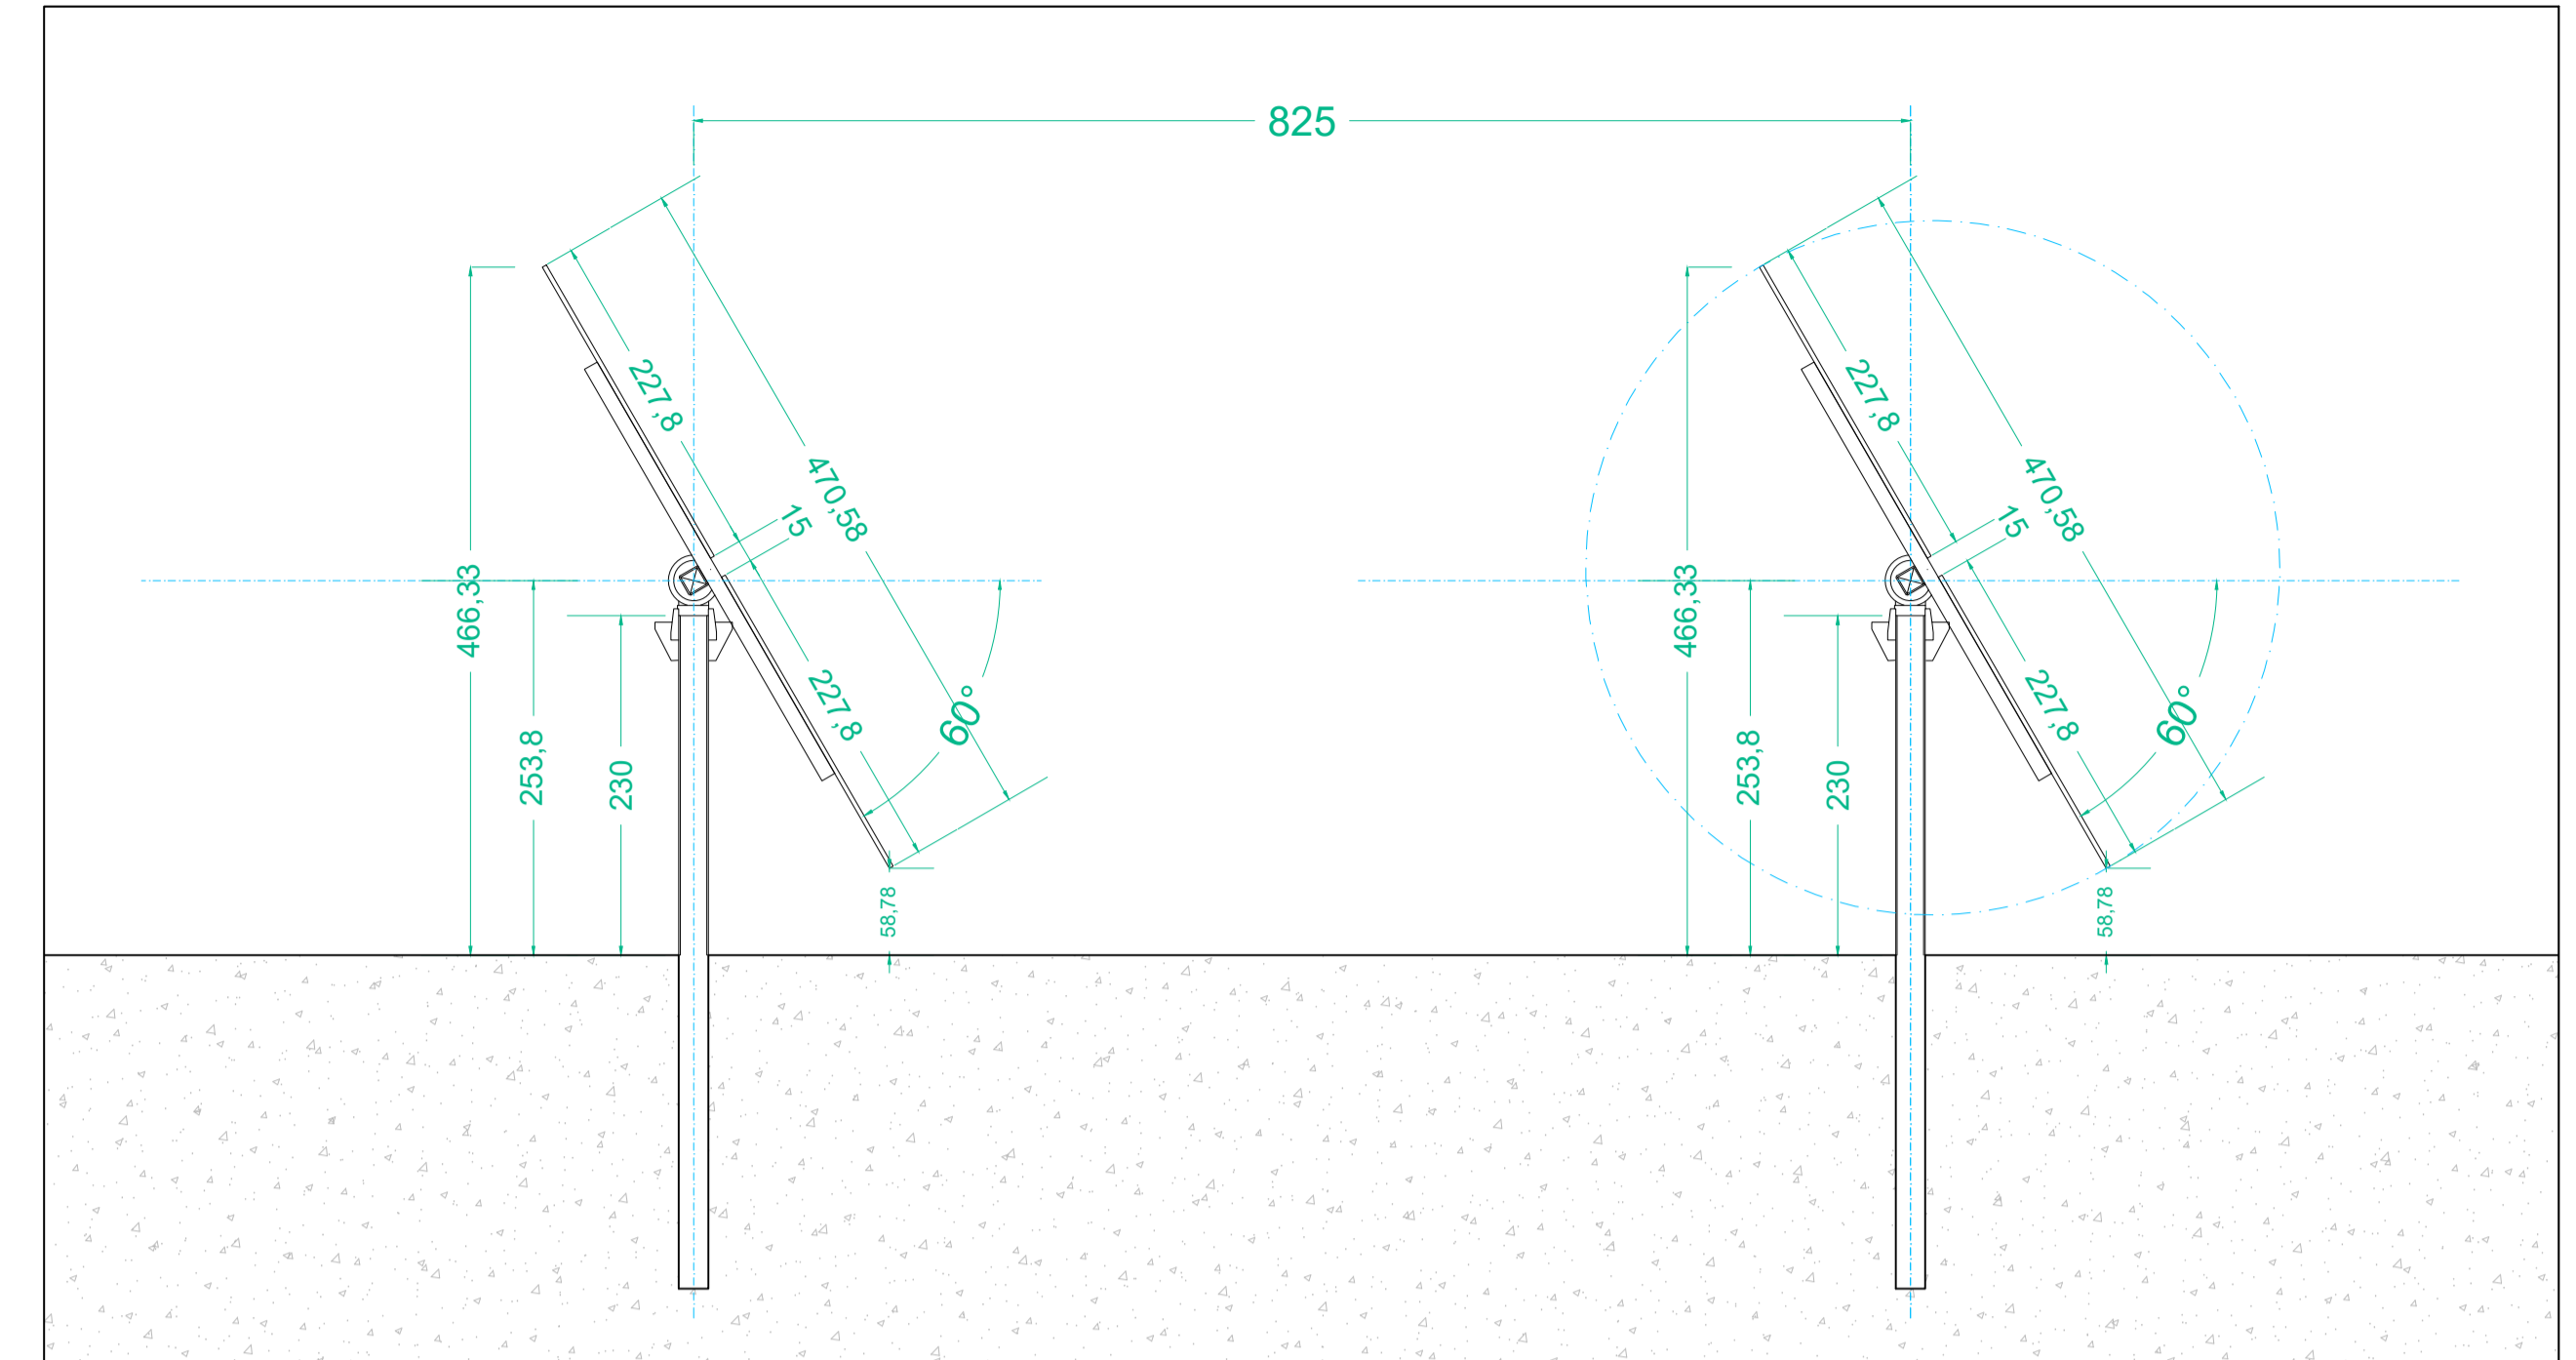

VISTA FRONTALE CON ANGOLO DI ROTAZIONE A 0° - scala 1:100

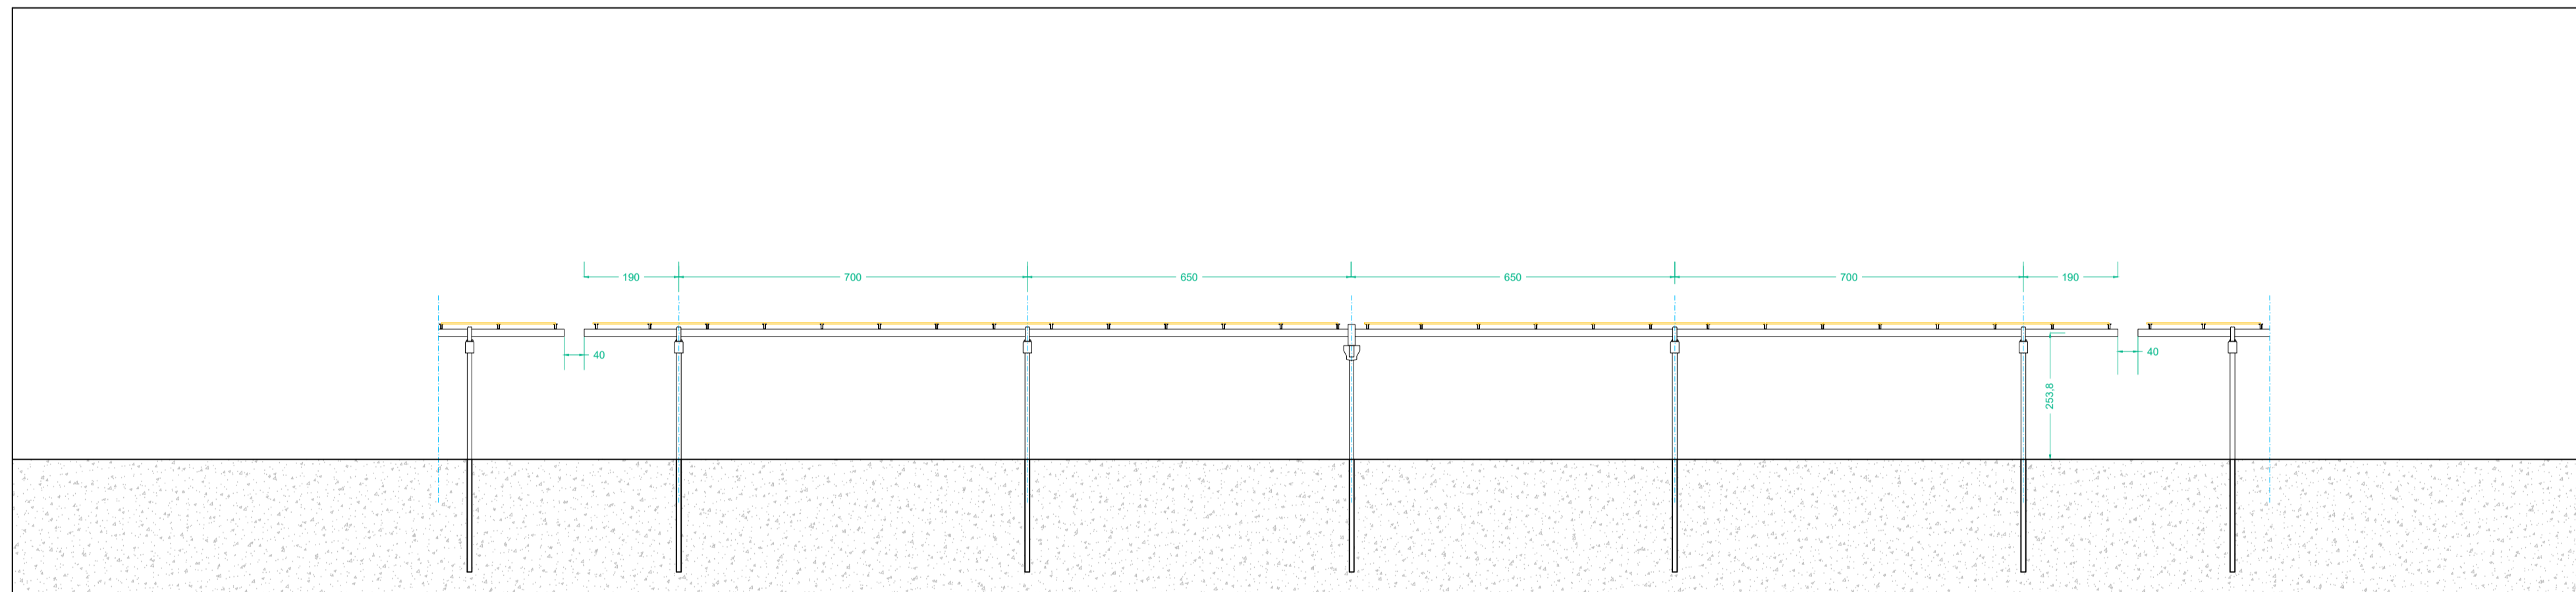

DETTAGLIO SEZIONE TRASVERSALE CON INCLINAZIONE A 0° - scala 1:50

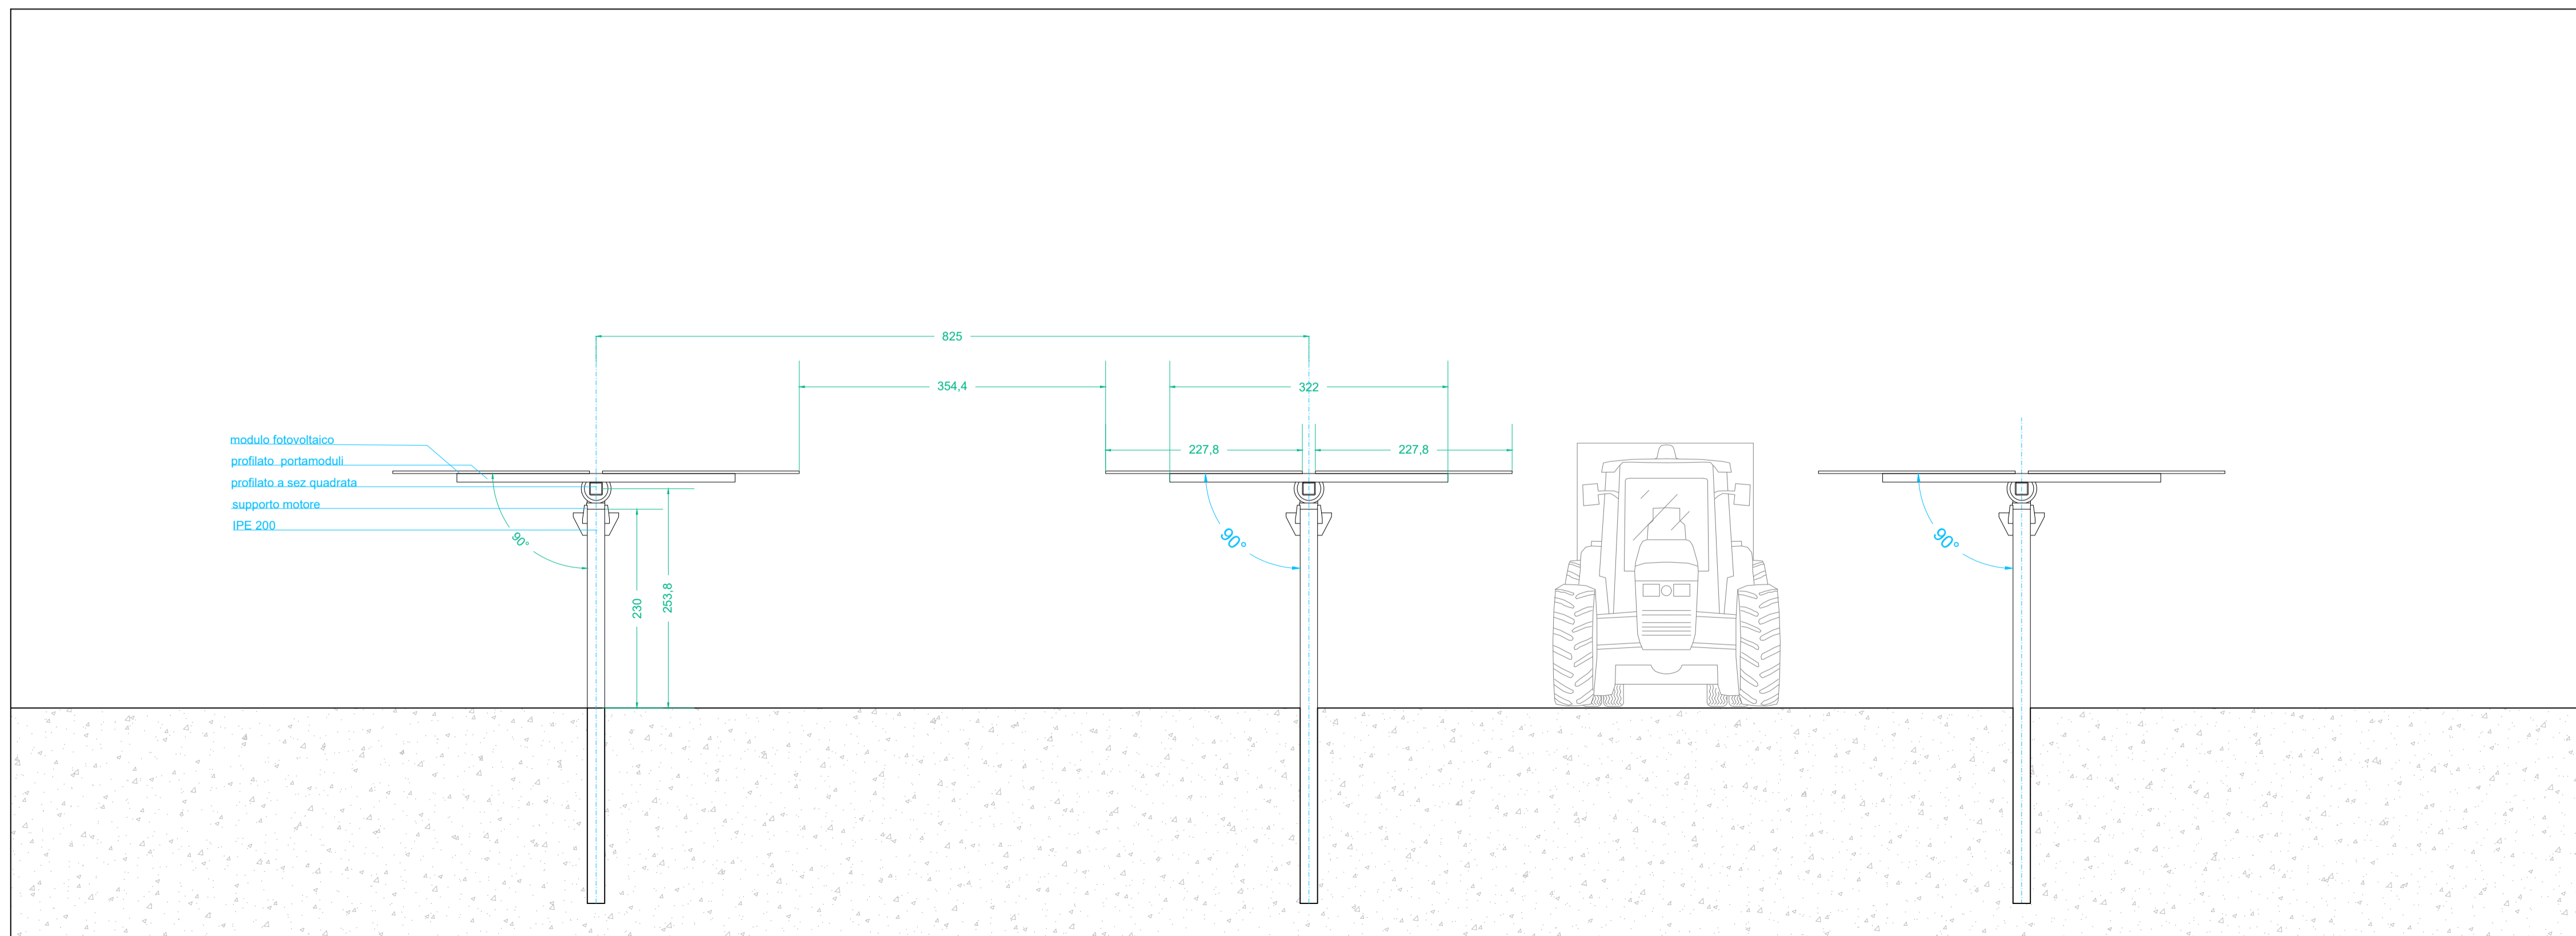



REGIONE SICILIA
COMUNI DI SALEMI, MAZARA DEL VALLO,
SANTA NINFA E CASTELVETRANO
IN PROVINCIA DI TRAPANI



PROGETTAZIONE: Ing. Francesco Lionello

PROPRONTE



Absolute Energy Sicilia S.R.L. - Via Virginio Orsini, 19 - 00192 Roma



EoiPower Investments srl - Via G. Carducci, 29 - 80121 Napoli (NA) Tel. 0814243089

PROGETTO DI UN IMPIANTO AGROVOLTAICO E OPERE CONNESSE DA REALIZZARSI IN PROVINCIA DI TRAPANI NEI COMUNI DI SALEMI, MAZARA DEL VALLO, SANTA NINFA E CASTELVETRANO, DENOMINATO "CLUSTER B"

PROGETTO DEFINITIVO

ELABORATO **TIPICO STRUTTURE DI SOSTEGNO TRACKER**

SCALA 1: 50 / 1: 100

CODICE ELABORATO **CLBPDOT11-00**

REV	DATA	DESCRIZIONE REVISIONE	REDDATO	VERIFICA	APPROVATO
00	09/09/2022	EMISSIONE PER PROGETTO DEFINITIVO	F. LIONELLO	ABSOLUTE ENERGY SICILIA SRL	ABSOLUTE ENERGY SICILIA SRL