




PROSPETTO CANCELLO D'INGRESSO - scala 1:20

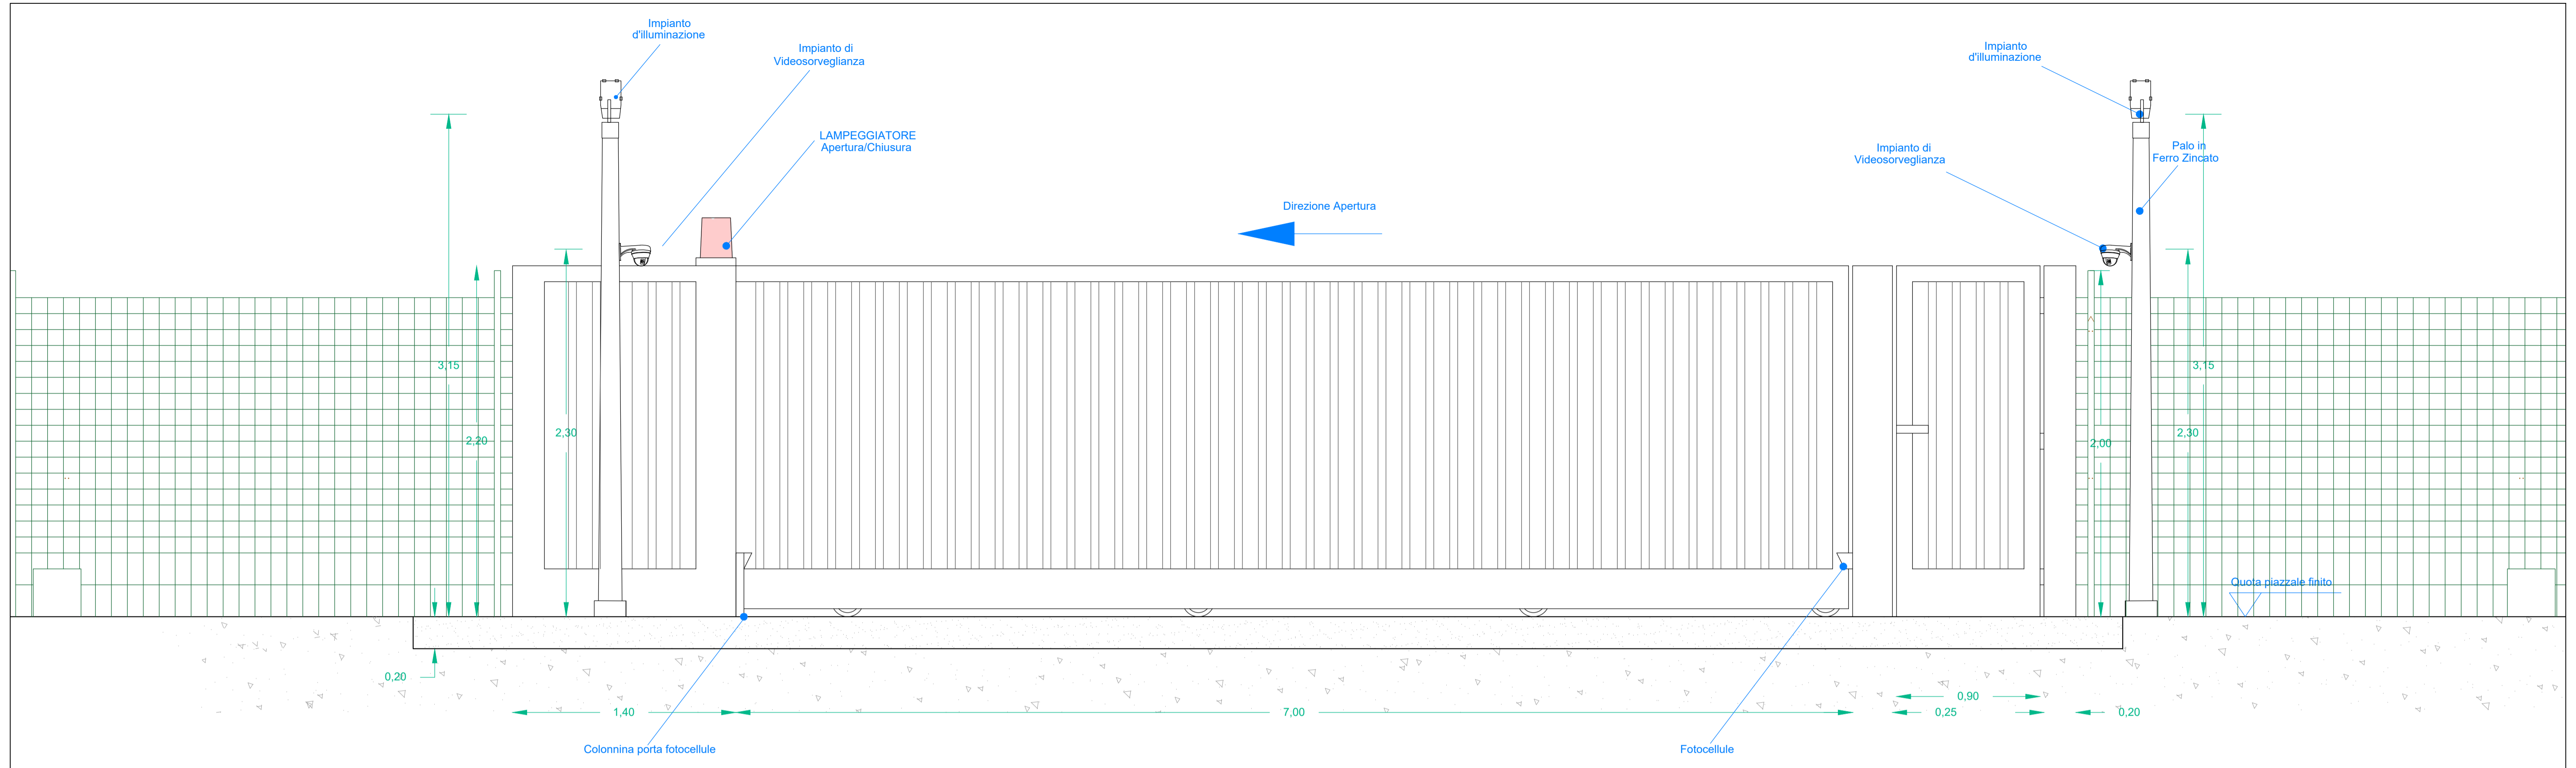


PIANTA CANCELLO D'INGRESSO - scala 1:20

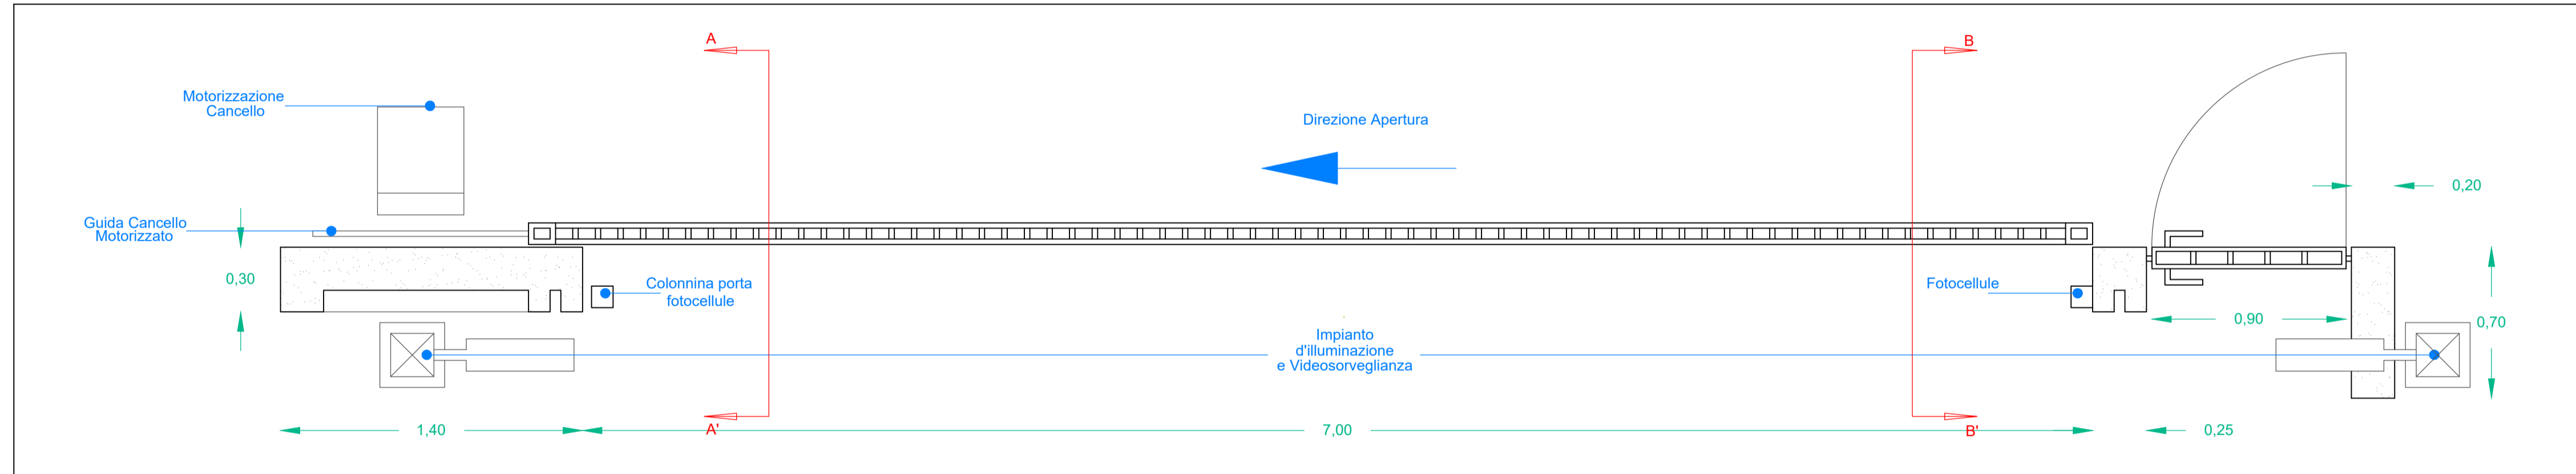

SEZIONE AA' - scala 1:50

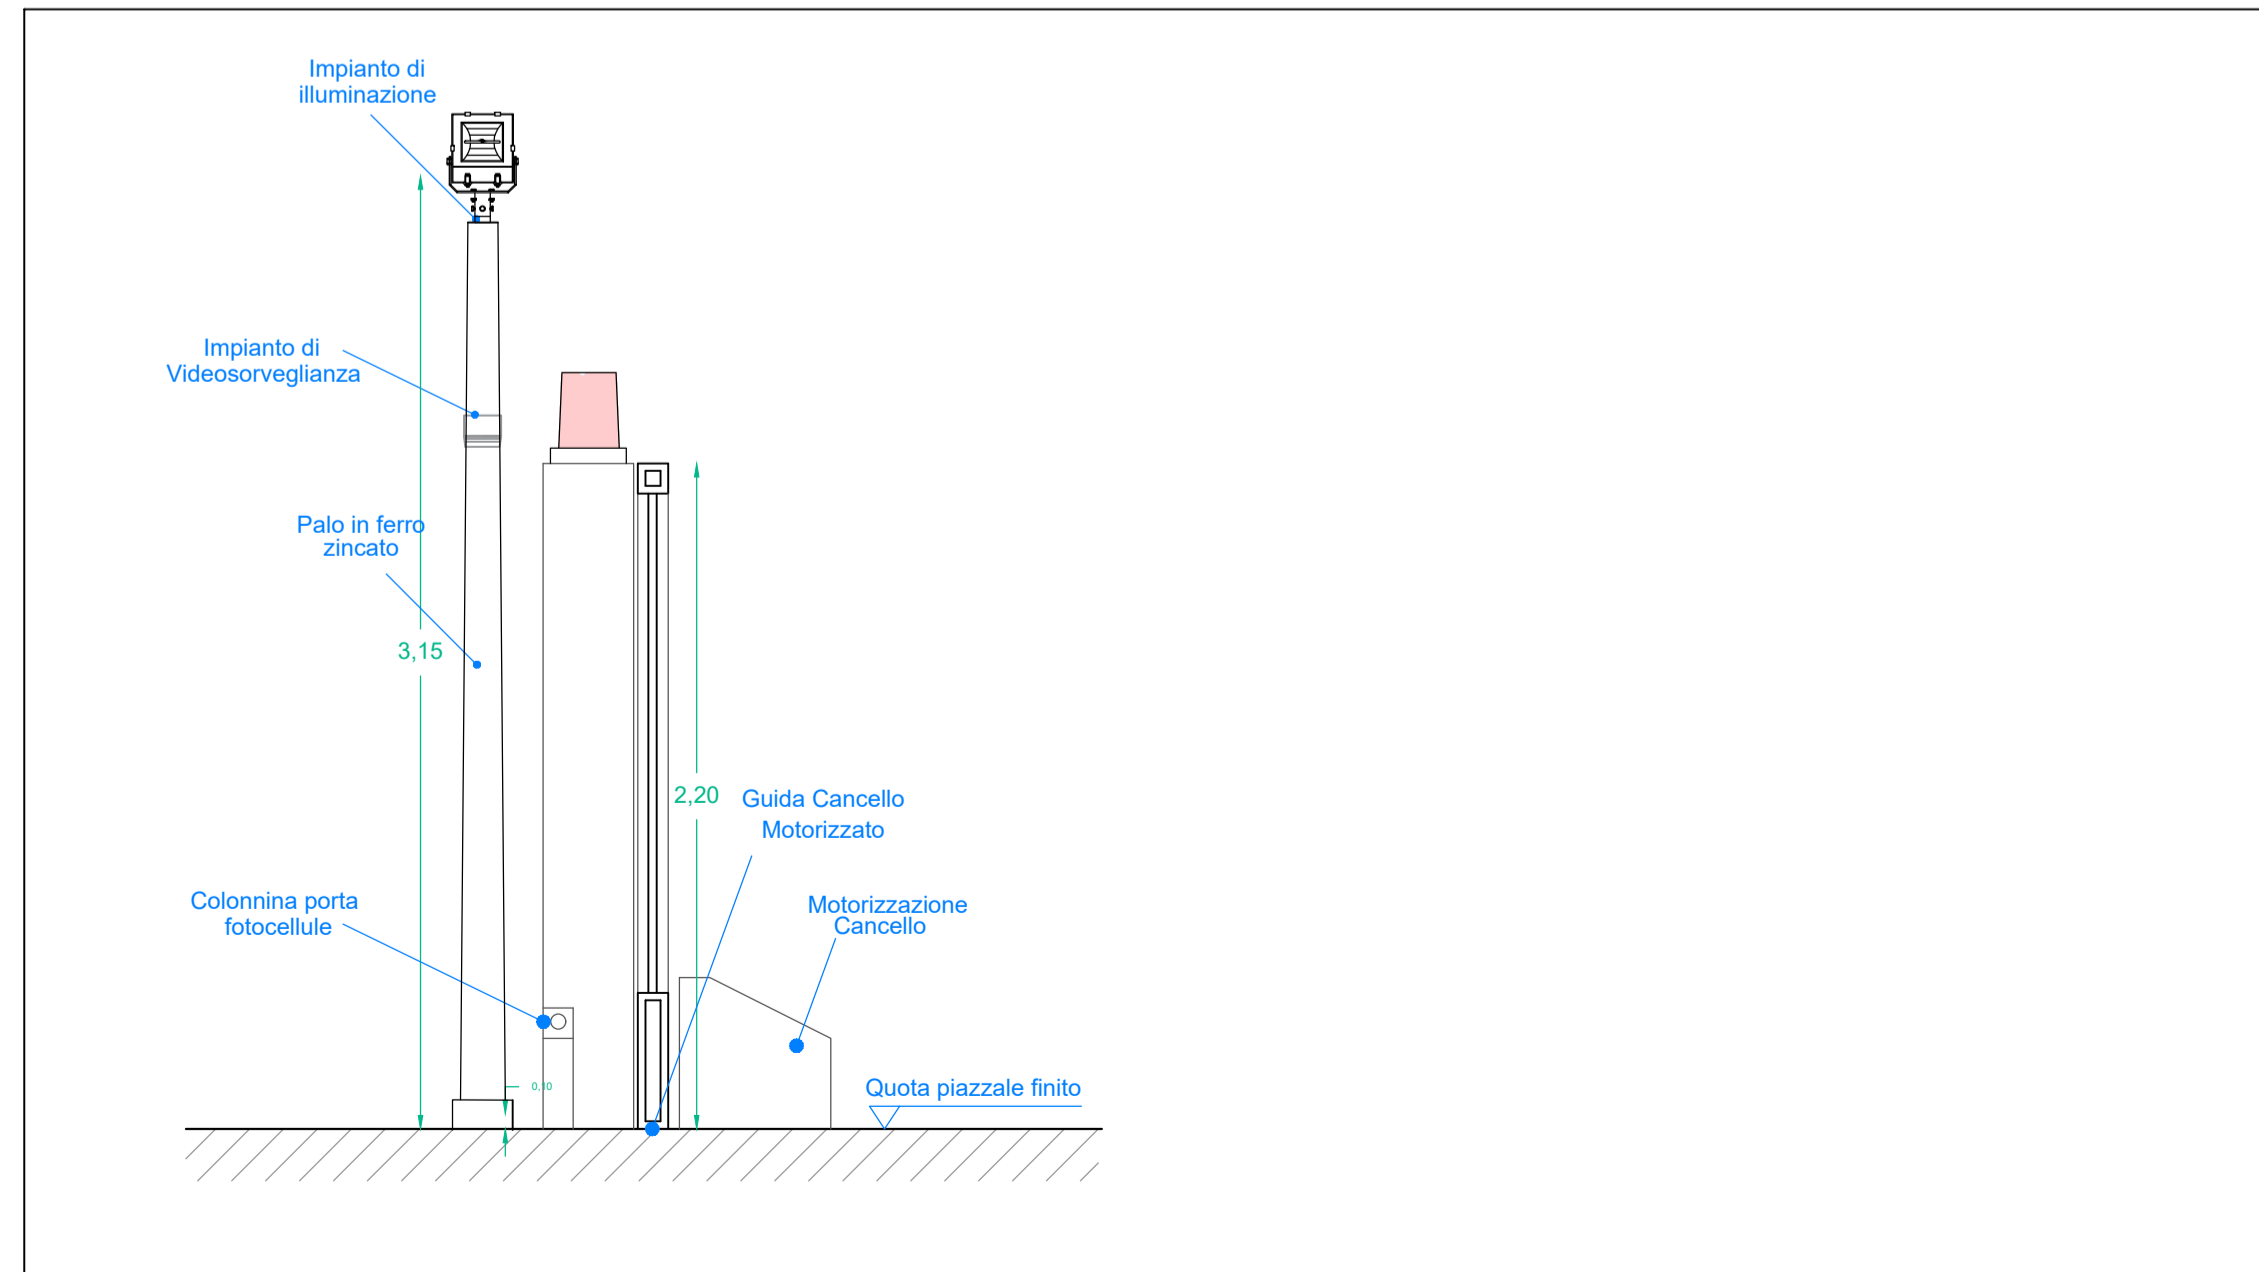

SEZIONE BB' - scala 1:50

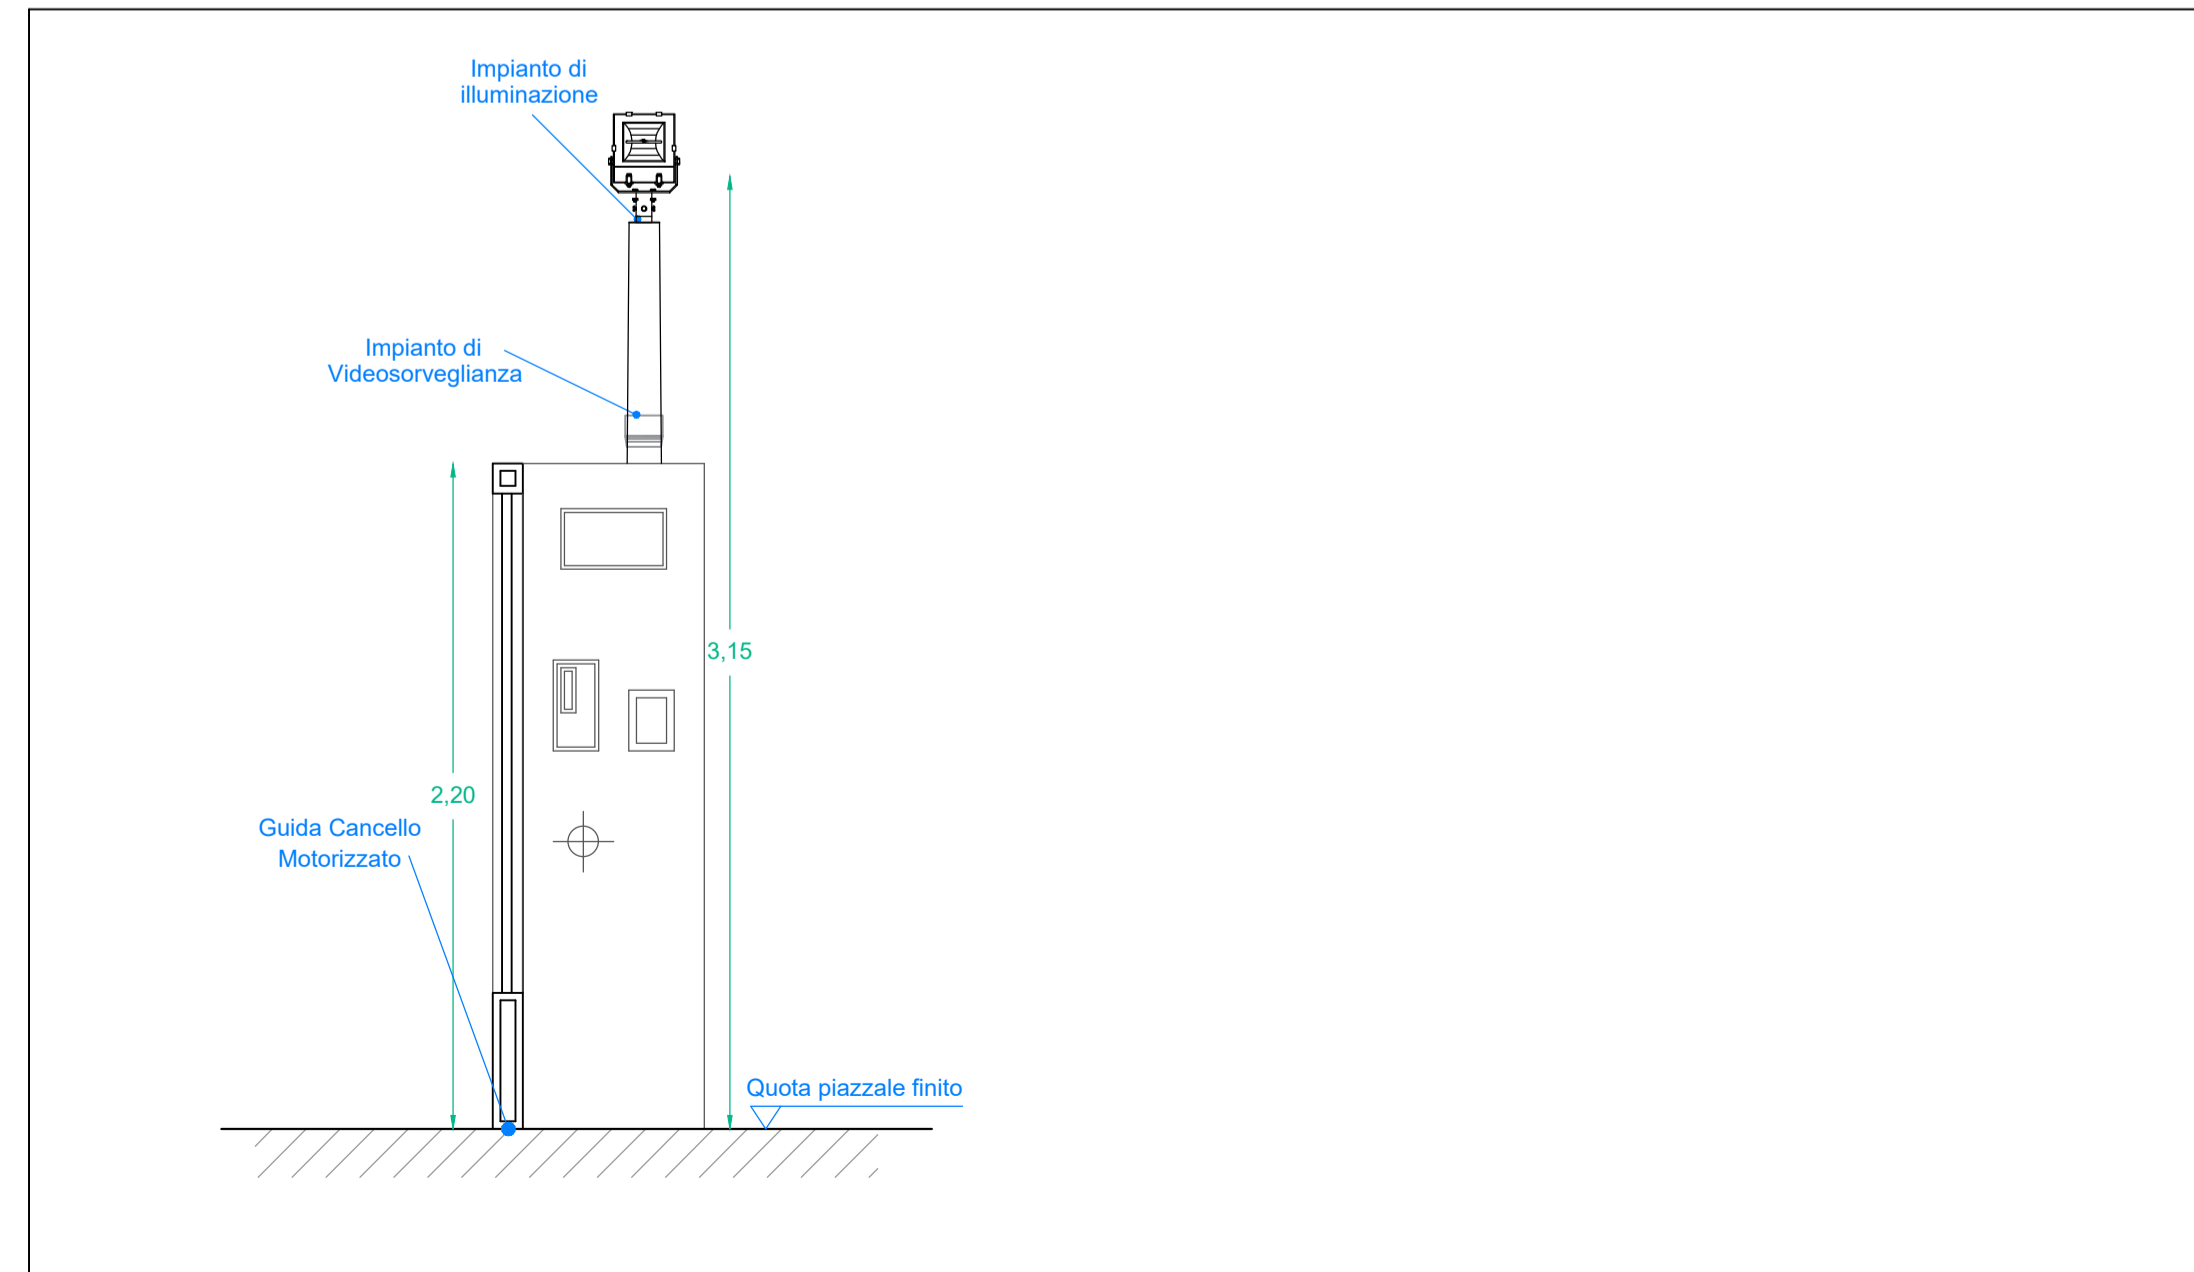

REGIONE SICILIA  
 COMUNI DI SALEMI, MAZARA DEL VALLO,  
 SANTA NINFA E CASTELVETRANO  
 IN PROVINCIA DI TRAPANI

PROPRONTE  
 absolute energy sicilia

PROGETTAZIONE: Ing. Francesco Lionello  
 EoiPower investments

ABSOLUTE ENERGY SICILIA S.R.L. - Via Virginio Orsini, 19 - 00192 Roma  
 EoiPower Investments srl - Via G. Carducci, 29 - 80121 Napoli (NA) Tel. 0814243089

PROGETTO DI UN IMPIANTO AGROVOLTAICO E OPERE CONNESSE DA REALIZZARSI IN PROVINCIA DI TRAPANI NEI COMUNI DI SALEMI, MAZARA DEL VALLO, SANTA NINFA E CASTELVETRANO, DENOMINATO "CLUSTER B"

PROGETTO DEFINITIVO  
 ELABORATO TIPICO CANCELLO

SCALA - 1: 20 / 1: 50  
 CODICE ELABORATO CLBPD0T16-00

00	09/09/2022	EMMISSIONE PER PROGETTO DEFINITIVO	F. LIONELLO	ABSOLUTE ENERGY SICILIA SRL	ABSOLUTE ENERGY SICILIA SRL
REV	DATA	DESCRIZIONE REVISIONE	REDATTO	VERIFICA	APPROVATO