


SISTEMA DI SBARRE VERSO
SSEU ENERGIA VERDE TRAPANI

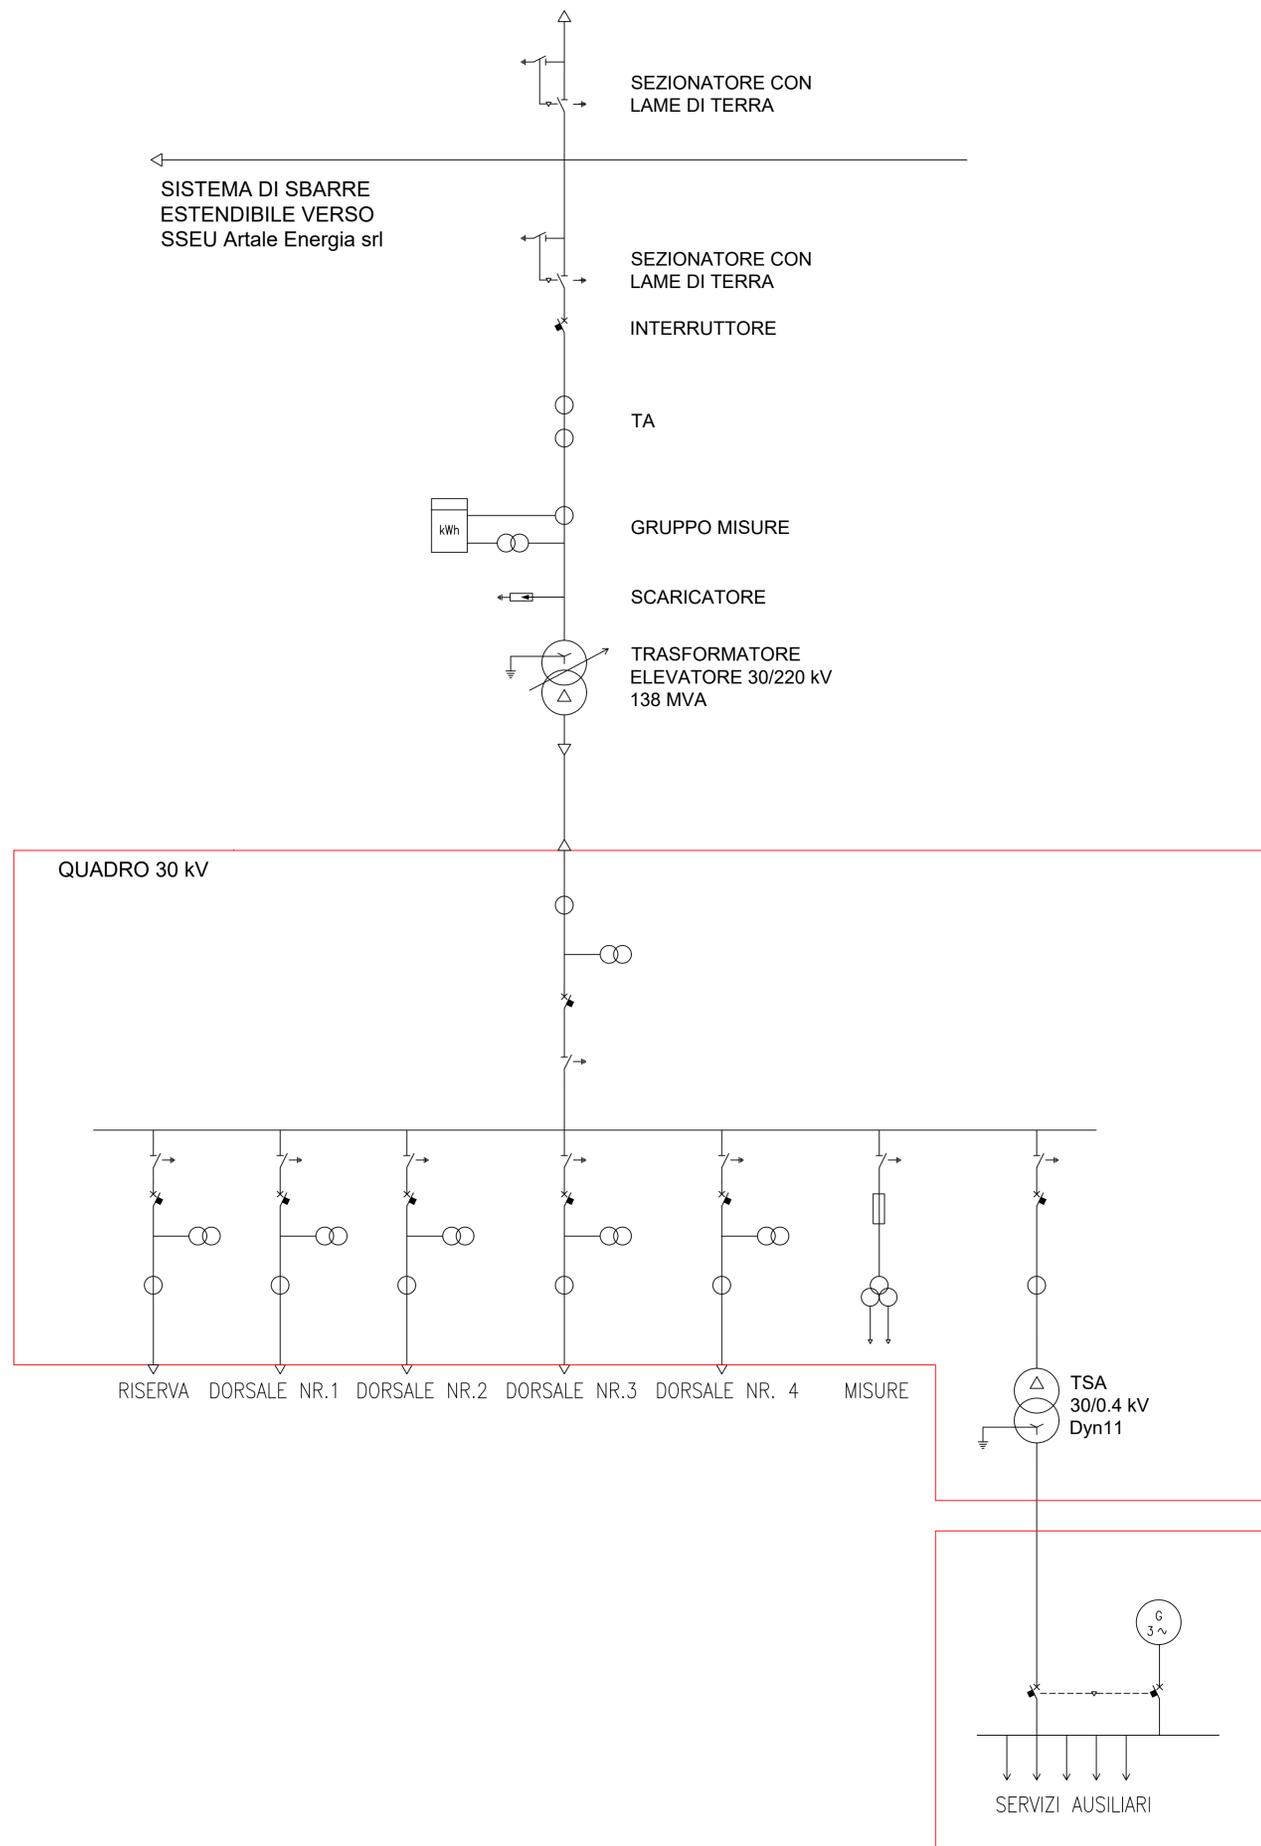



REGIONE SICILIANA
COMUNI DI SALEMI, MAZARA DEL VALLO,
SANTA NINFA E CASTELVETRANO
IN PROVINCIA DI TRAPANI

PROPRONENTE



Absolute Energy Sicilia S.R.L. - Via Virginio Orsini, 19 - 00192 Roma

PROGETTAZIONE: Ing. Francesco Lionello



EoiPower Investments srl - Via G. Carducci, 29 - 80121 Napoli (NA) Tel. 0814243089

PROGETTO DI UN IMPIANTO AGROVOLTAICO E OPERE CONNESSE DA REALIZZARSI IN PROVINCIA DI TRAPANI NEI COMUNI DI SALEMI, MAZARA DEL VALLO, SANTA NINFA E CASTELVETRANO, DENOMINATO "CLUSTER B"

PROGETTO DEFINITIVO	SCALA -
ELABORATO SCHEMA ELETTRICO UNIFILARE IMPIANTO UTENZA	CODICE ELABORATO CLBPD0T28-00

00	05/10/2022	EMISSIONE PER PROGETTO DEFINITIVO	F. LIONELLO
REV/	DATA	DESCRIZIONE REVISIONE	REDATTO
			VERIFICA
			APPROVATO