


- Zona impianto FV - IMP_B_01
- Zona impianto FV - IMP_B_02
- Zona impianto FV - IMP_B_03
- Zona impianto FV - IMP_B_04
- Zona impianto FV - IMP_B_05
- Zona impianto FV - IMP_B_06
- Zona impianto FV - IMP_B_07
- Zona impianto FV - IMP_B_08
- Zona impianto FV - IMP_B_09
- SSE Absolute Energy Sicilia
- SSE Artale Energia S.R.L.
- SSE Energia Verde Trapani
- SE Partanna 3
- Linea MT

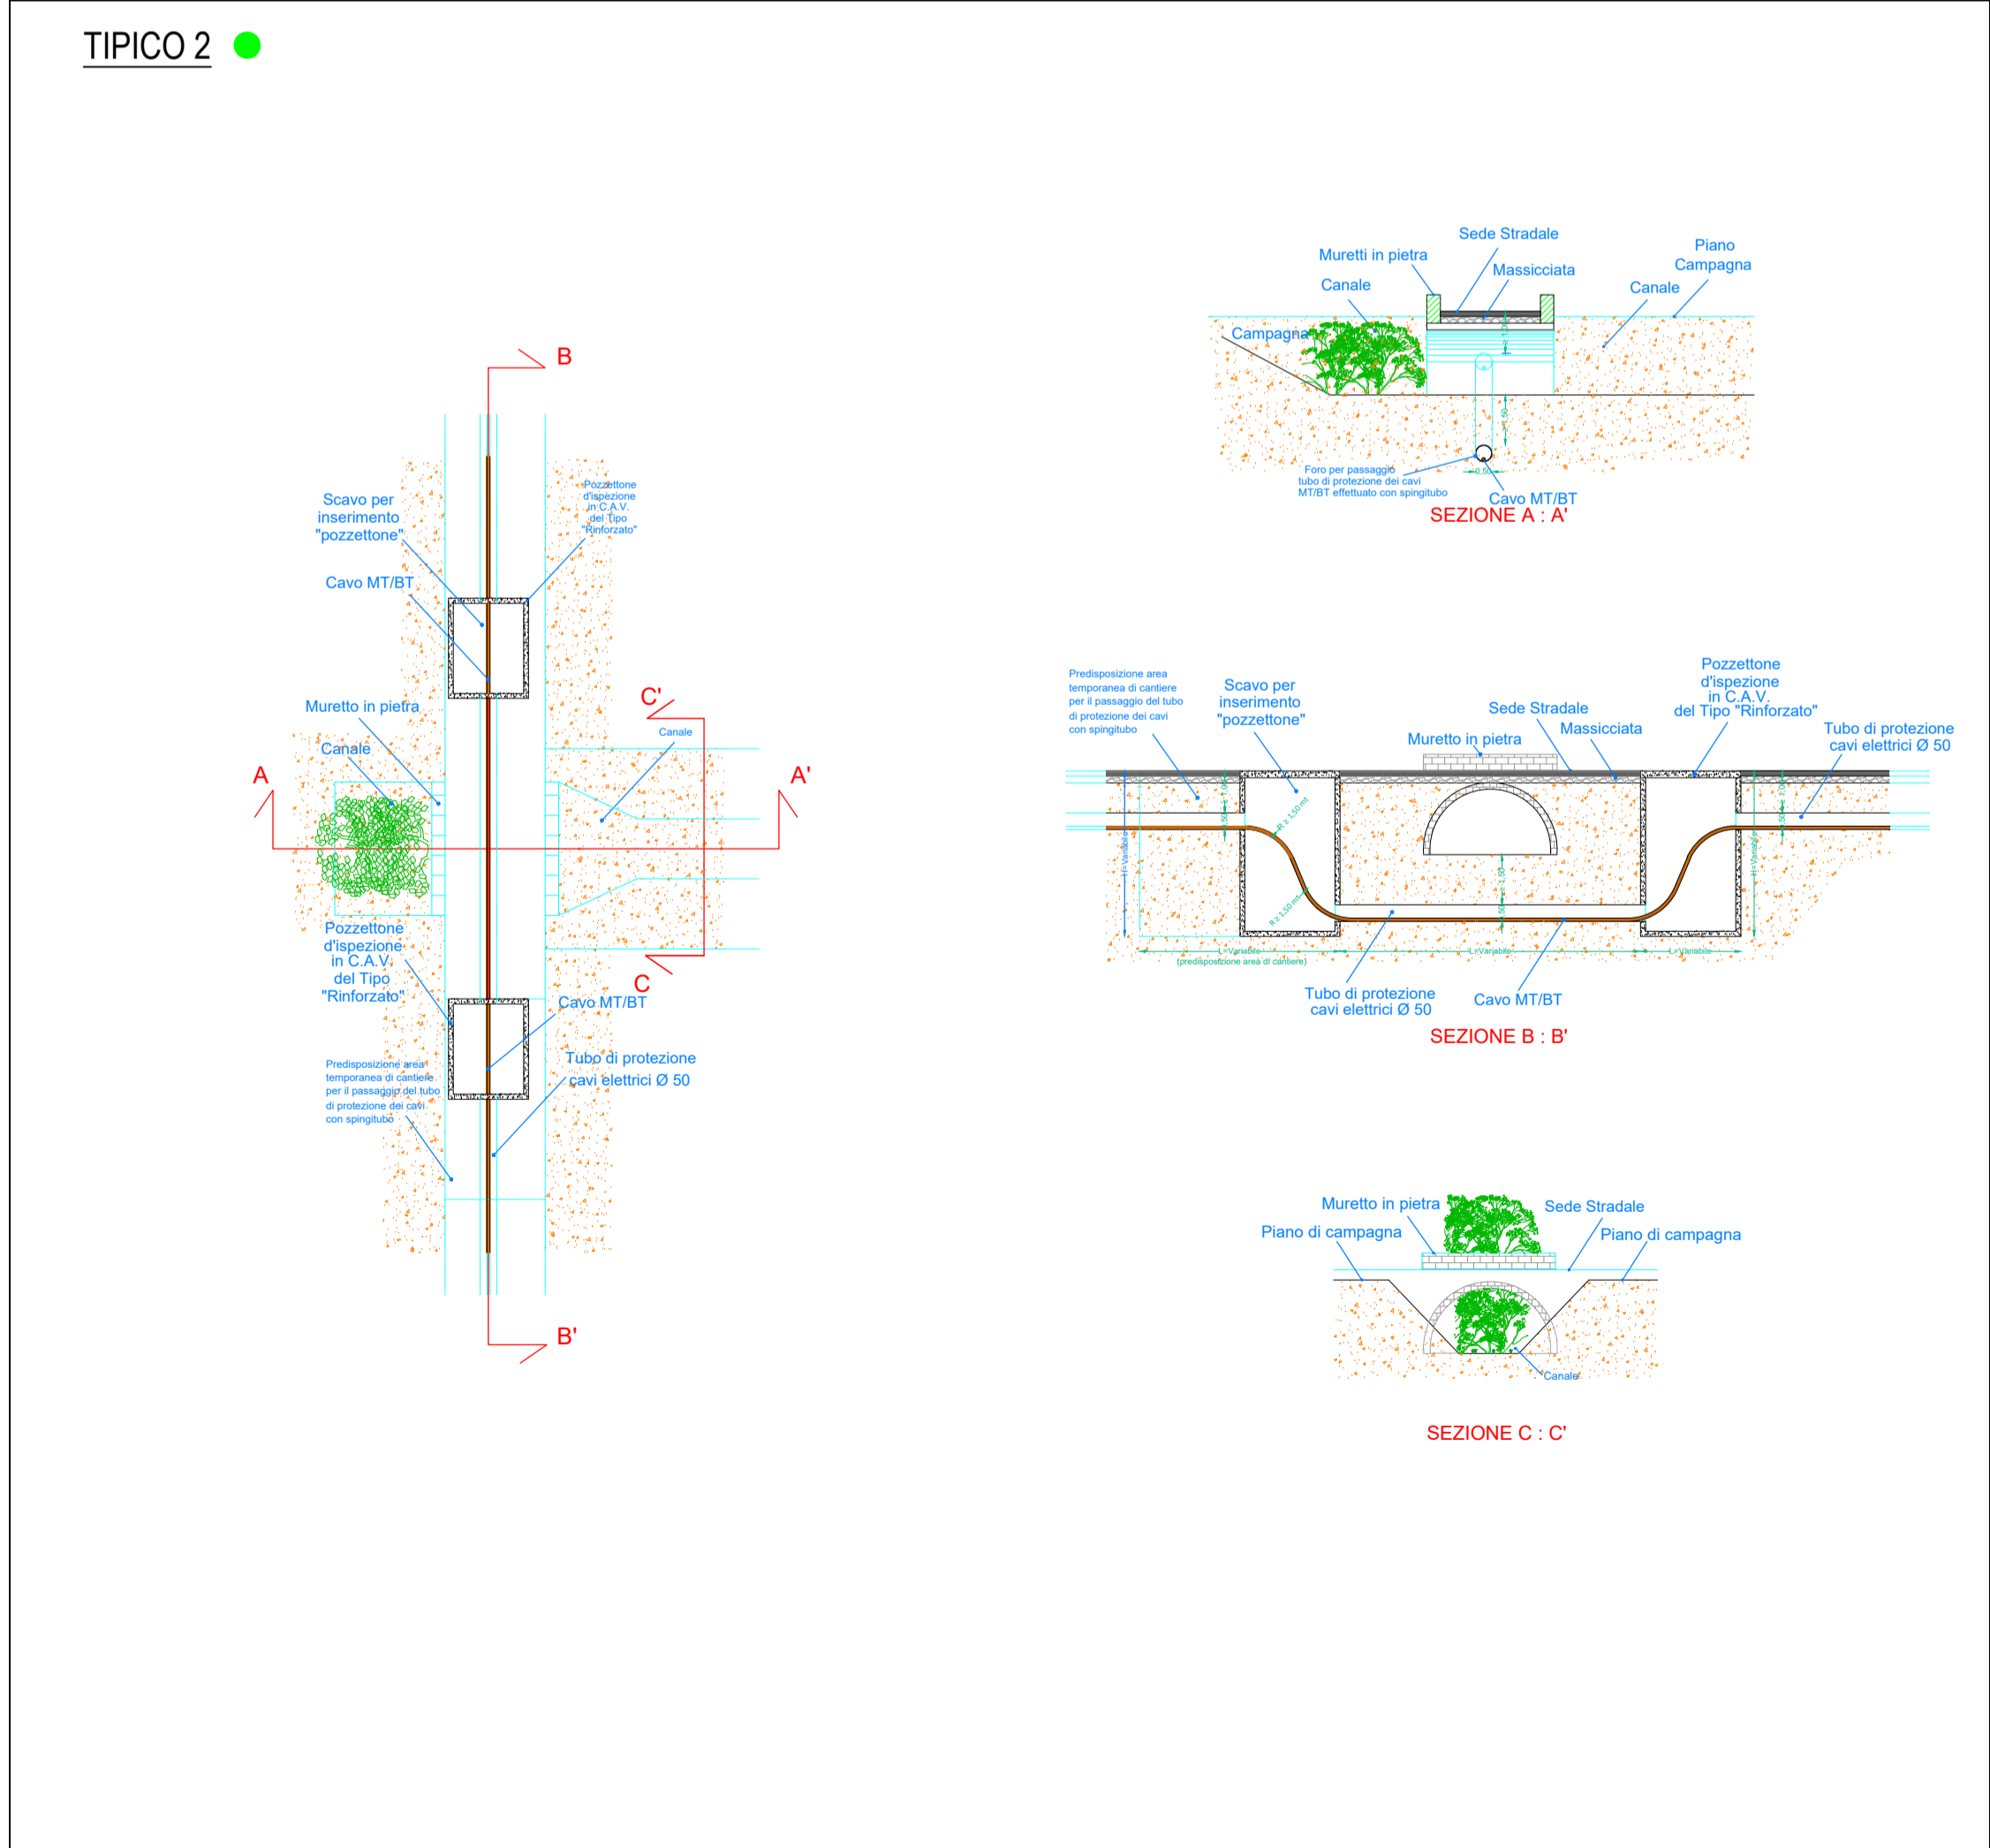

REGIONE SICILIANA
COMUNI DI SALEMI, MAZARA DEL VALLO,
SANTA NINFA E CASTELVETRANO
IN PROVINCIA DI TRAPANI

PROGETTAZIONE: Ing. Francesco Lionello

PROPRONTE

Absolute Energy Sicilia S.R.L. - Via Virginio Orsini, 19 - 00192 Roma

PROGETTAZIONE

EoiPower Investments S.R.L. - Via G. Carducci, 29 - 80121 Napoli (NA) Tel. 0614243089

PROGETTO DI UN IMPIANTO AGROVOLTAICO E OPERE CONNESSE DA REALIZZARSI IN PROVINCIA DI TRAPANI NEI COMUNI DI SALEMI, MAZARA DEL VALLO, SANTA NINFA E CASTELVETRANO, DENOMINATO "CLUSTER B"

PROGETTO DEFINITIVO

ELABORATO **PLANIMETRIA INDIVIDUAZIONE INTERFERENZE CAVIDOTTO MT E PARTICOLARI**

SCALA 1: 50

CODICE ELABORATO **CLBPDOT31-00**

REV	DATA	DESCRIZIONE REVISIONE	REDAZIONE	VERIFICA	APPROVATO
00	23/09/2022	EMISSIONE PER PROGETTO DEFINITIVO	F. LIONELLO	ABSOLUTE ENERGY SICILIA SRL	ABSOLUTE ENERGY SICILIA SRL