CURVE DI LIVELLO E LINEE DI SEZIONE IMP_B_01 - scala 1: 5.000

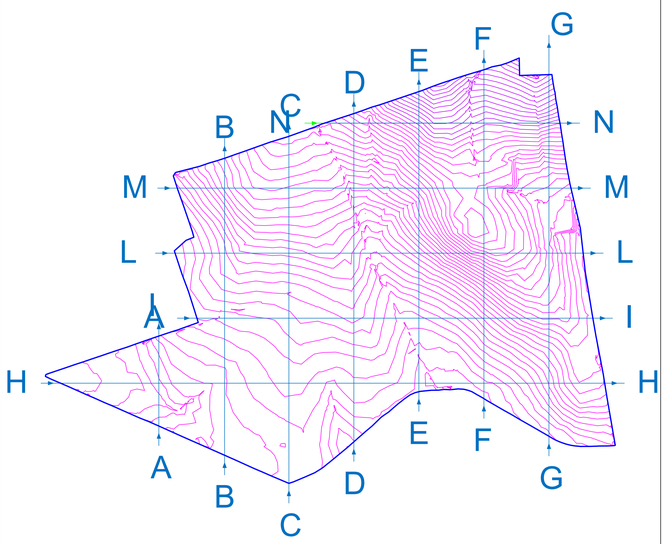

SEZIONI ALTIMETRICHE (NORD - SUD) - scala 1: 1.000

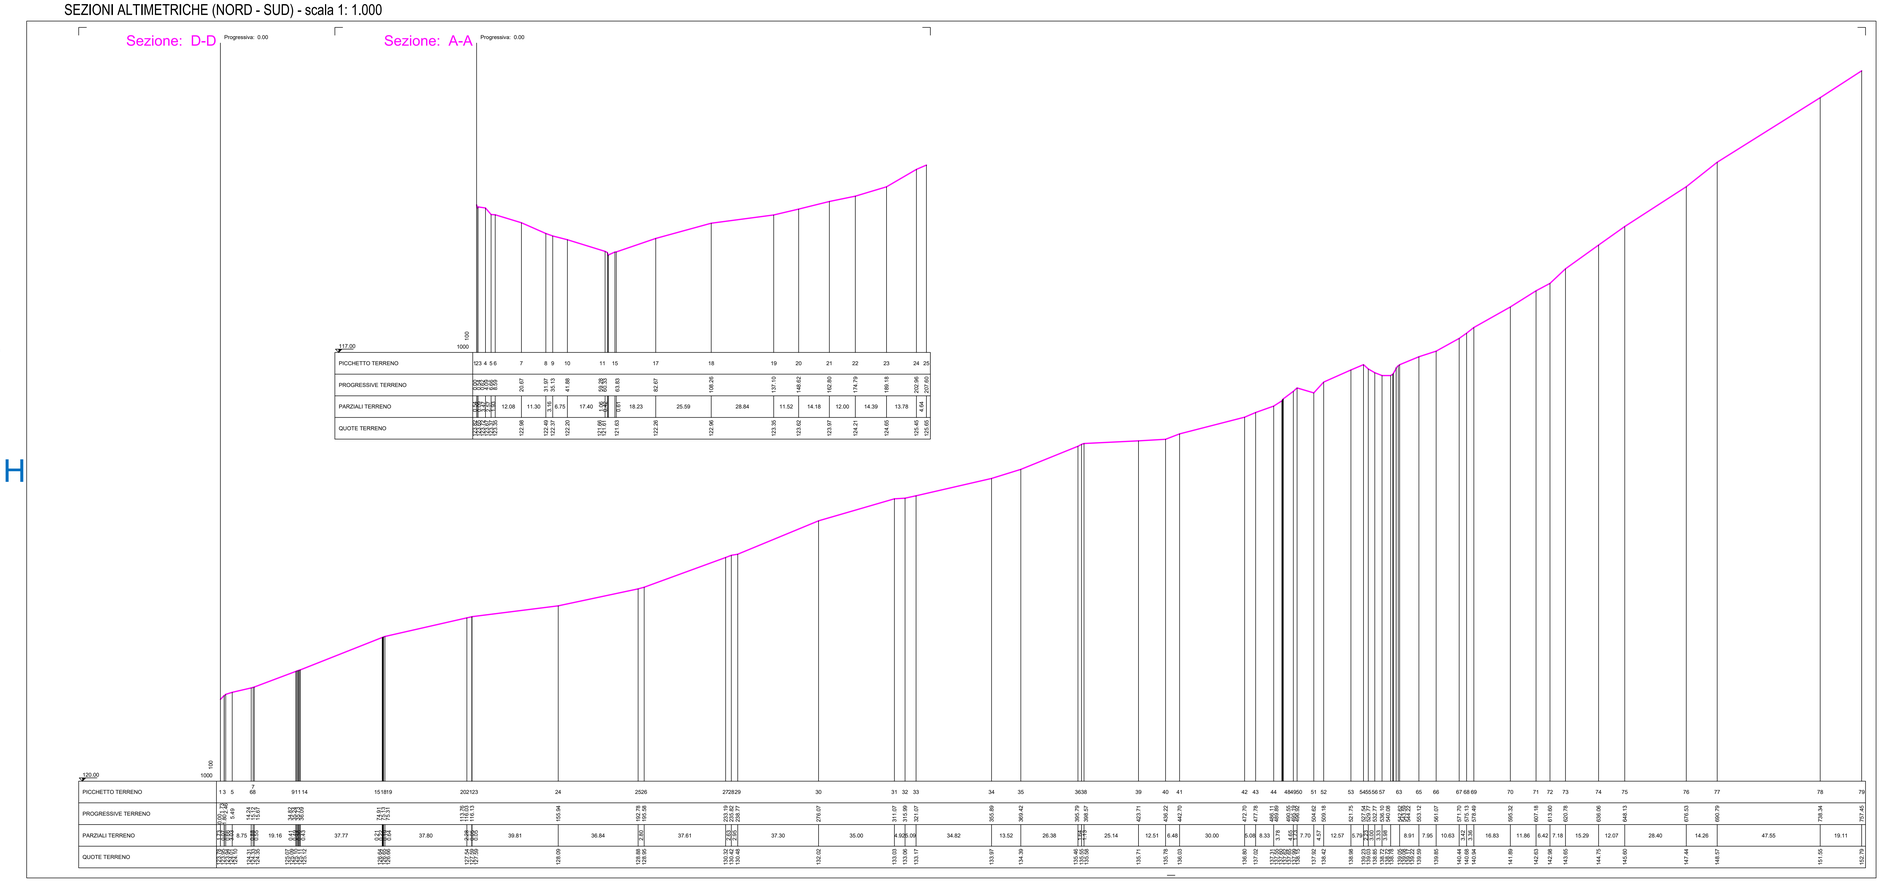

SEZIONI ALTIMETRICHE (OVEST - EST) - scala 1: 1.000

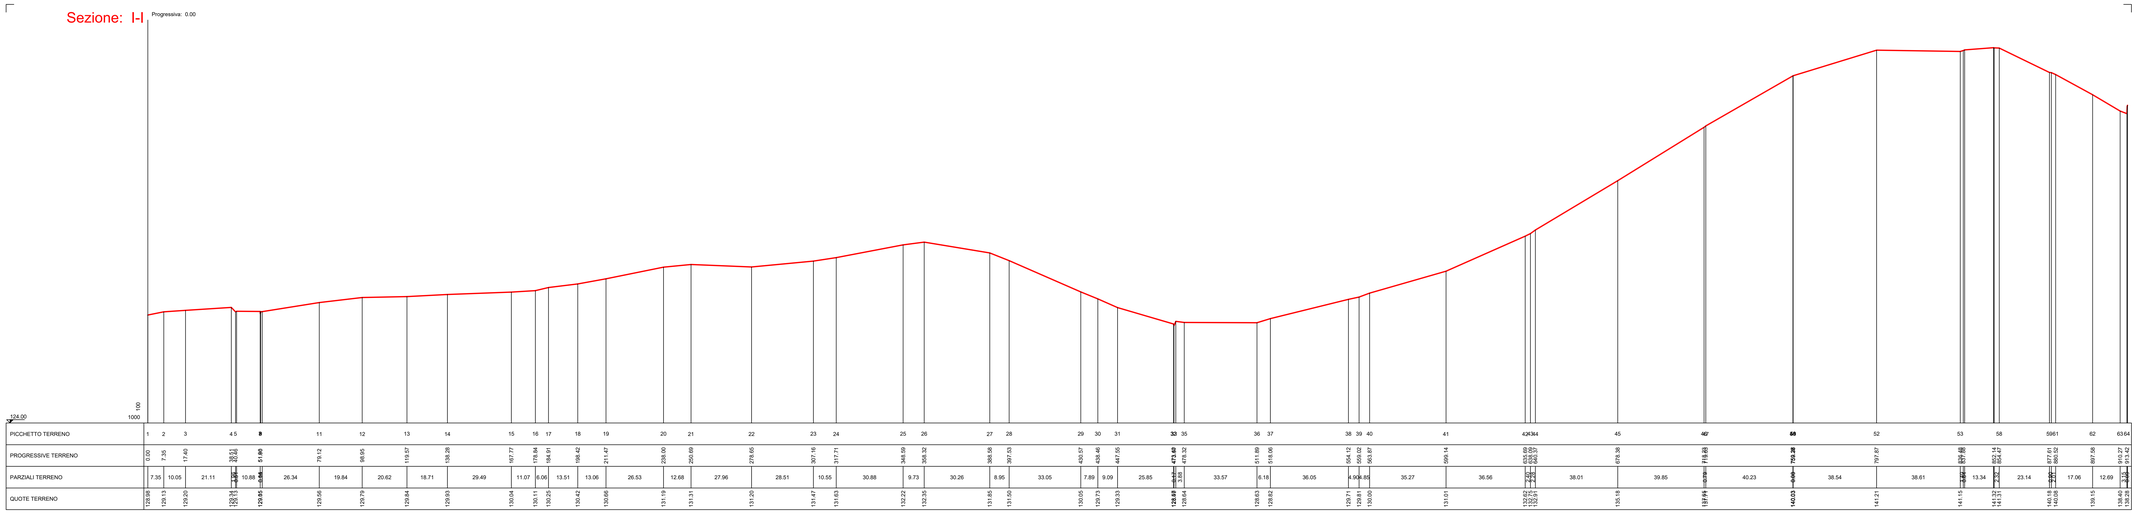

REGIONE SICILIA

COMUNI DI SALEMI, MAZARA DEL VALLO,
SANTA NINFA E CASTELVETRANO
IN PROVINCIA DI TRAPANI

PROPONENTE

absolute energy sicilia

Absolute Energy Sicilia S.R.L. - Via Virginio Orsini, 19 - 00192 Roma

PROGETTAZIONE: Ing. Francesco Lionello

EolPower investments

Eolpower Investments srl - Via G. Carducci, 29 - 80121 Napoli (NA) Tel. 0814243089

PROGETTO DI UN IMPIANTO AGROVOLTAICO E OPERE CONNESSE DA REALIZZARSI IN PROVINCIA DI TRAPANI NEI COMUNI DI SALEMI, MAZARA DEL VALLO, SANTA NINFA E CASTELVETRANO, DENOMINATO *"CLUSTER B"*

PROGETTO DEFINITIVO — SCALA 1: 1.000 / 1:5.000

ELABORATO — RILIEVO PLANOALTIMENTRICO STATO ATTUALE: IMP_B_01

CODICE ELABORATO CLBPD0T33-00

Lionello Francesco
10.11.2022 14:12:59
GMT+00:00

REV.	DATA	DESCRIZIONE REVISIONE	REDATTO	VERIFICA	APPROVATO
00	10/10/2022	EMISSIONE PER PROGETTO DEFINITIVO	F. LIONIELLO	ABSOLUTE ENERGY SICILIA SRL	ABSOLUTE ENERGY SICILIA SRL