CURVE DI LIVELLO E LINEE DI SEZIONE IMP_B_06 - scala 1: 2.000

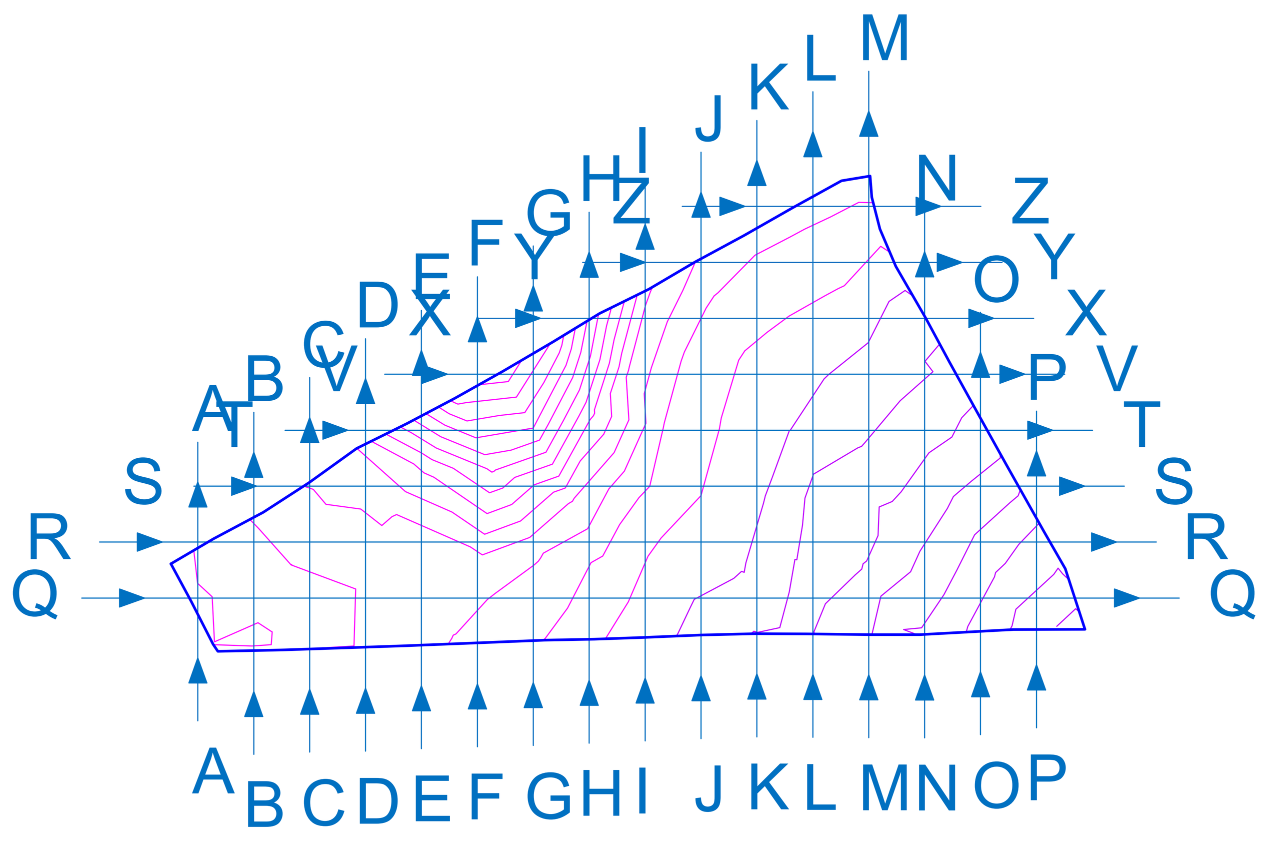

SEZIONI ALTIMETRICHE (NORD - SUD) - scala 1: 1.000

Sezione: A-A

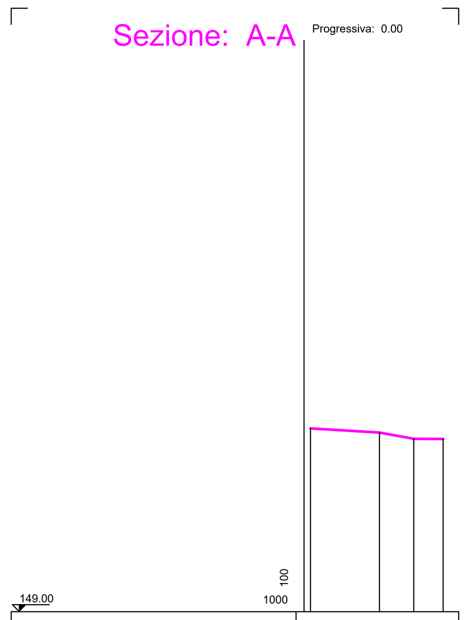

PICCHETTO TERRENO	1	2	3	4
PROGRESSIVE TERRENO	1.42	16.84	24.53	31.08
PARZIALI TERRENO		15.42	7.69	6.55
QUOTE TERRENO	153.10	153.01	152.87	152.86

Sezione: C-C

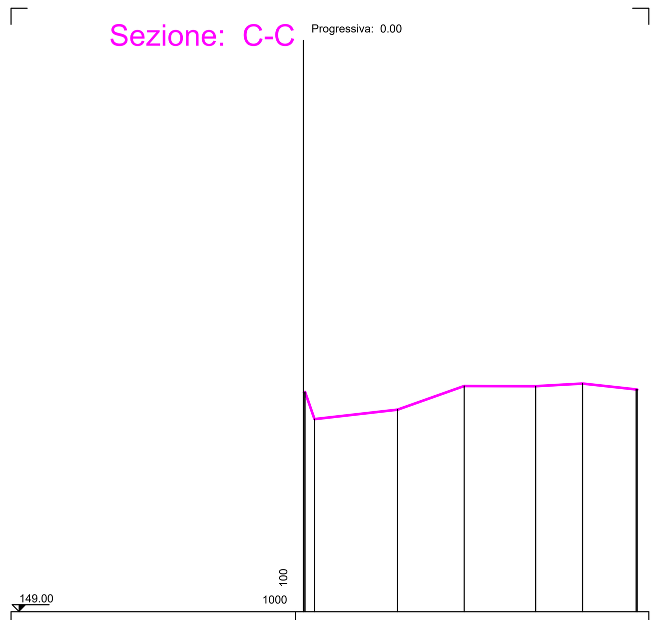

PICCHETTO TERRENO	1	2	3	4	5	6	7	8	9
PROGRESSIVE TERRENO	[illegible]	[illegible]	2.50	21.08	35.97	51.98	62.47	[illegible]	[illegible]
PARZIALI TERRENO		[illegible]	2.10	18.58	14.90	16.01	10.49	12.01	0.29
QUOTE TERRENO	[illegible]	[illegible]	153.31	153.52	154.05	154.04	154.10	[illegible]	[illegible]

Sezione: E-E

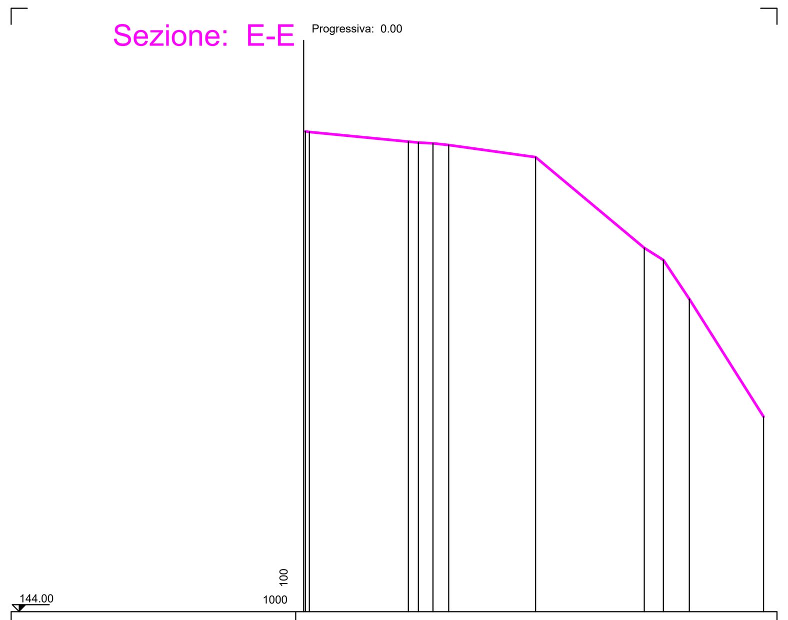

PICCHETTO TERRENO	1	2	3	4	5	6	7	8	9	10	11
PROGRESSIVE TERRENO	0.28	1.28	23.40	25.63	28.92	32.40	51.84	76.17	80.43	86.23	102.81
PARZIALI TERRENO		0.91	22.12	2.22	3.30	3.48	19.44	24.33	4.27	5.79	16.58
QUOTE TERRENO	154.75	154.75	154.52	154.50	154.48	154.44	154.17	152.14	151.87	151.00	148.36

Sezione: I-I

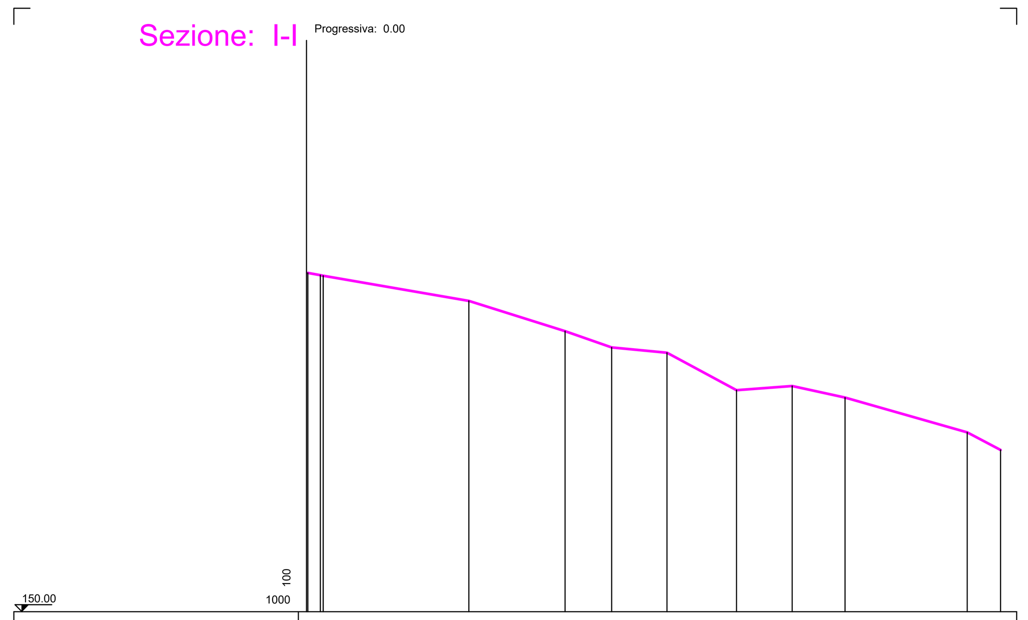

PICCHETTO TERRENO	1	2	3	4	5	6	7	8	9	10	11	12
PROGRESSIVE TERRENO	0.31	[illegible]	[illegible]	36.29	57.79	68.21	80.57	96.10	108.52	120.36	147.66	155.12
PARZIALI TERRENO		2.81	[illegible]	32.54	21.51	10.42	12.36	15.53	12.42	11.83	27.31	7.46
QUOTE TERRENO	157.58	[illegible]	[illegible]	156.95	156.28	155.91	155.79	154.95	155.05	154.79	154.01	153.62

Sezione: K-K

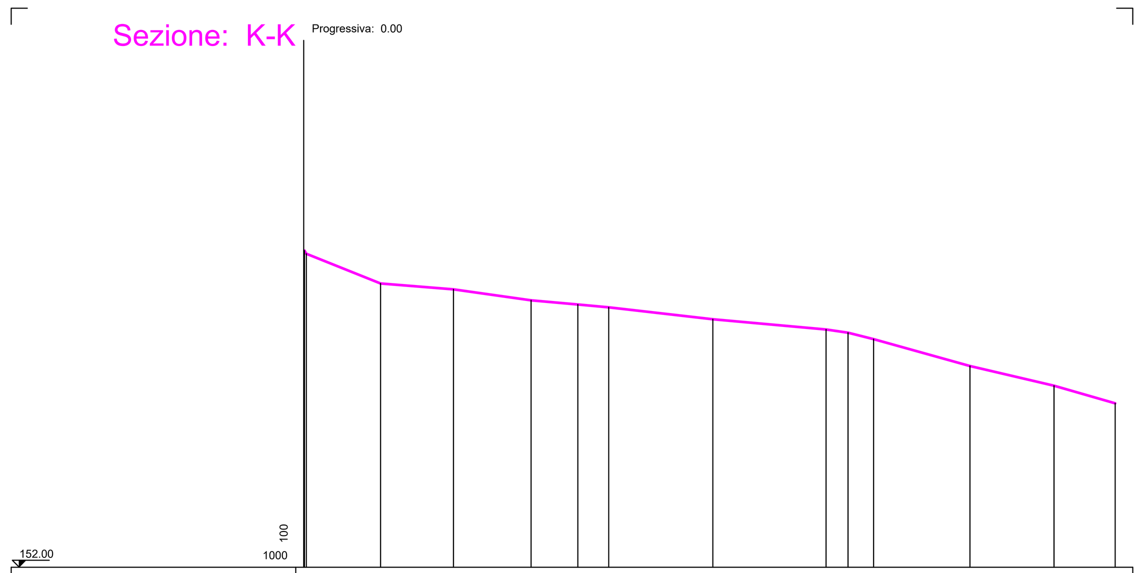

PICCHETTO TERRENO	1	2	3	4	5	6	7	8	9	10	11	12	13	14
PROGRESSIVE TERRENO	[illegible]	[illegible]	17.18	33.50	50.84	61.31	68.21	91.47	116.79	121.71	127.43	148.96	167.75	181.43
PARZIALI TERRENO		[illegible]	16.58	16.32	17.34	10.47	6.89	23.26	25.32	4.93	5.72	21.52	18.79	13.69
QUOTE TERRENO	[illegible]	[illegible]	158.34	158.21	157.97	157.87	157.81	157.54	157.31	157.24	157.10	156.50	156.06	155.67

Sezione: M-M

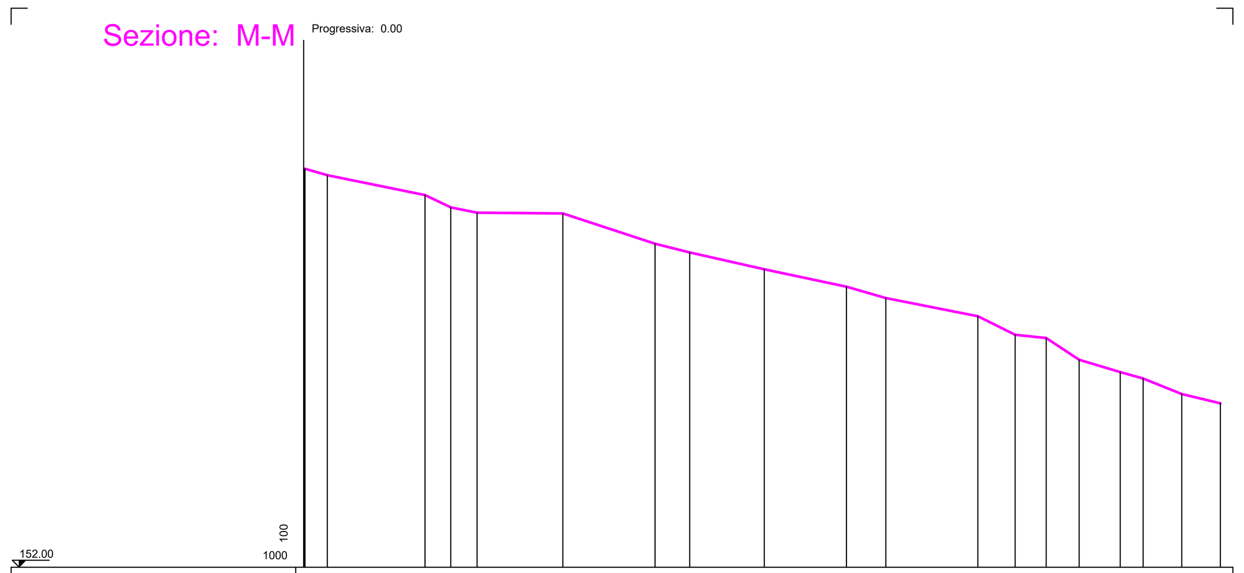

PICCHETTO TERRENO	1	2	3	4	5	6	7	8	9	10	11	12	13	14	15	16	17	18	19	20
PROGRESSIVE TERRENO	[illegible]	0.28	5.28	27.12	32.87	38.79	57.96	78.55	86.33	102.99	121.38	130.15	150.75	159.08	166.00	173.37	182.58	187.68	196.32	204.97
PARZIALI TERRENO		[illegible]	5.00	21.84	5.74	5.92	19.17	20.59	7.78	16.66	18.38	8.78	20.60	8.33	6.92	7.37	9.21	5.10	8.64	8.64
QUOTE TERRENO	[illegible]	[illegible]	160.77	160.32	160.05	159.93	159.91	159.23	159.04	158.66	158.27	158.02	157.61	157.20	157.13	156.64	156.36	156.22	155.87	155.66

Sezione: O-O

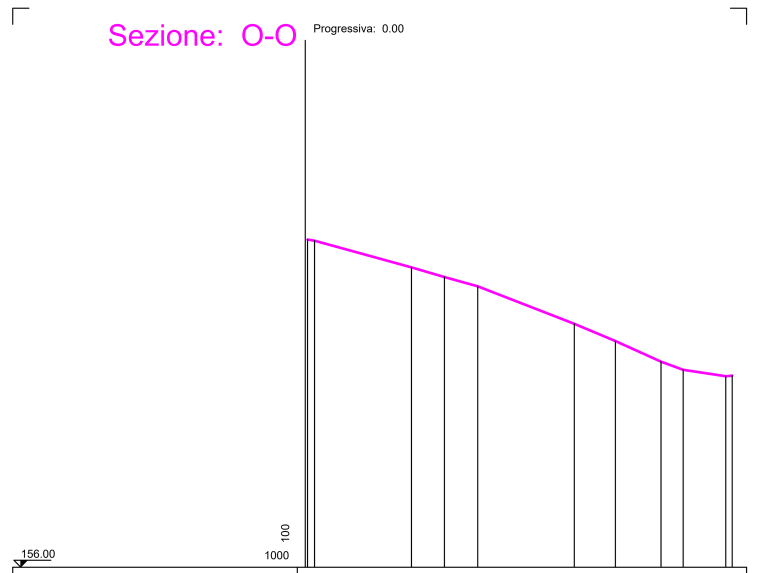

PICCHETTO TERRENO	1	2	3	4	5	6	7	8	9	10	11
PROGRESSIVE TERRENO	0.49	2.05	23.75	31.11	38.55	60.16	69.33	79.51	84.48	94.02	95.44
PARZIALI TERRENO		1.55	21.71	7.36	7.44	21.61	9.17	10.18	4.98	9.53	1.42
QUOTE TERRENO	163.32	163.30	162.71	162.49	162.28	161.44	161.06	160.59	160.41	160.27	160.26

SEZIONI ALTIMETRICHE (OVEST - EST) - scala 1: 1.000

Sezione: Q-Q

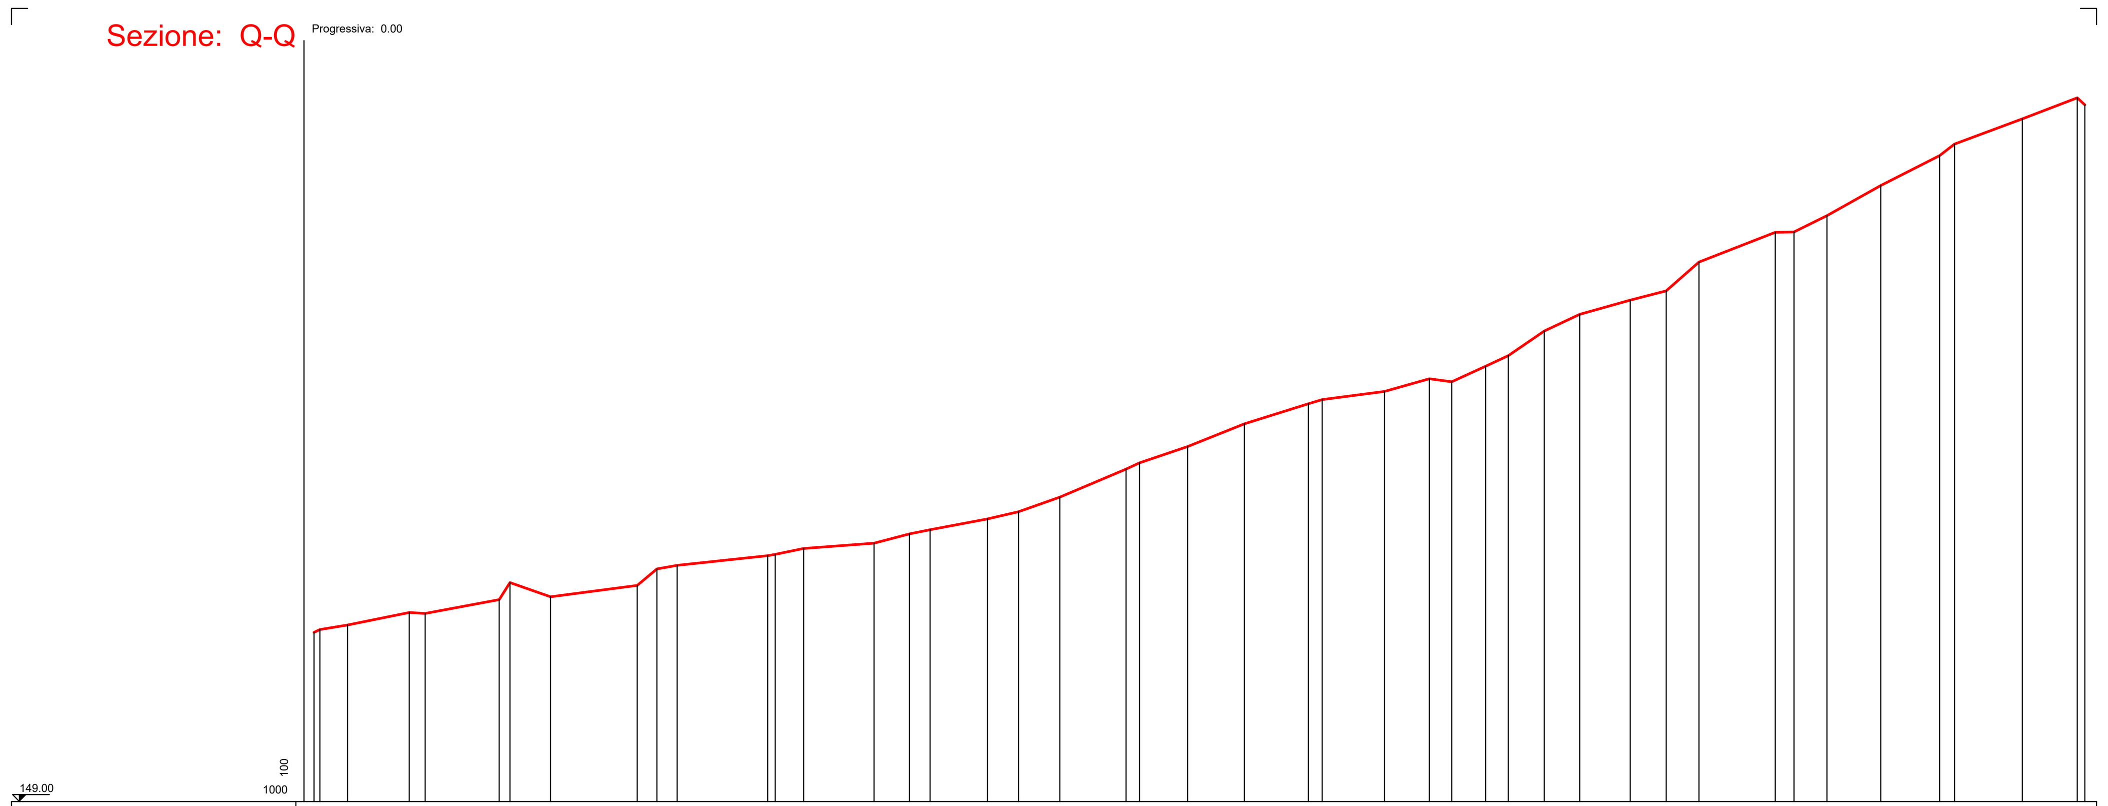

PICCHETTO TERRENO	1	2	3	4	5	6	7	8	9	10	11	12	13	14	15
PROGRESSIVE TERRENO	2.28	3.59	9.75	23.55	27.10	43.65	46.08	55.15	74.51	78.91	83.47	103.68	105.40	111.74	127.49
PARZIALI TERRENO		1.31	6.16	13.80	3.54	16.55	2.43	9.07	19.36	4.41	4.55	20.21	1.72	6.34	15.75
QUOTE TERRENO	152.78	152.84	152.94	153.22	153.20	153.51	153.89	153.57	153.83	154.20	154.28	154.49	154.52	154.65	154.77

PICCHETTO TERRENO	16	17	18	19	20	21	22	23	24	25	26	27	28	29	30
PROGRESSIVE TERRENO	135.38	140.01	152.84	159.78	169.00	183.82	186.82	197.58	210.27	224.58	227.70	241.60	251.64	256.64	264.21
PARZIALI TERRENO	7.89	4.63	12.84	6.94	9.22	14.81	3.01	10.76	12.69	14.31	3.11	13.91	10.03	5.01	7.56
QUOTE TERRENO	154.98	155.07	155.32	155.48	155.80	156.43	156.57	156.93	157.44	157.89	157.98	158.16	158.44	158.38	158.73

PICCHETTO TERRENO	31	32	33	34	35	36	37	38	39	40	41	42	43	44	45
PROGRESSIVE TERRENO	269.31	277.35	285.28	296.55	304.62	311.93	328.99	333.19	340.53	352.55	365.74	369.09	384.22	396.53	398.20
PARZIALI TERRENO	5.11	8.04	7.93	11.28	8.07	7.30	17.06	4.20	7.34	12.03	13.18	3.36	15.12	12.31	1.67
QUOTE TERRENO	158.96	159.51	159.88	160.20	160.41	161.06	161.72	161.73	162.09	162.76	163.43	163.69	164.25	164.72	164.57

Sezione: R-R

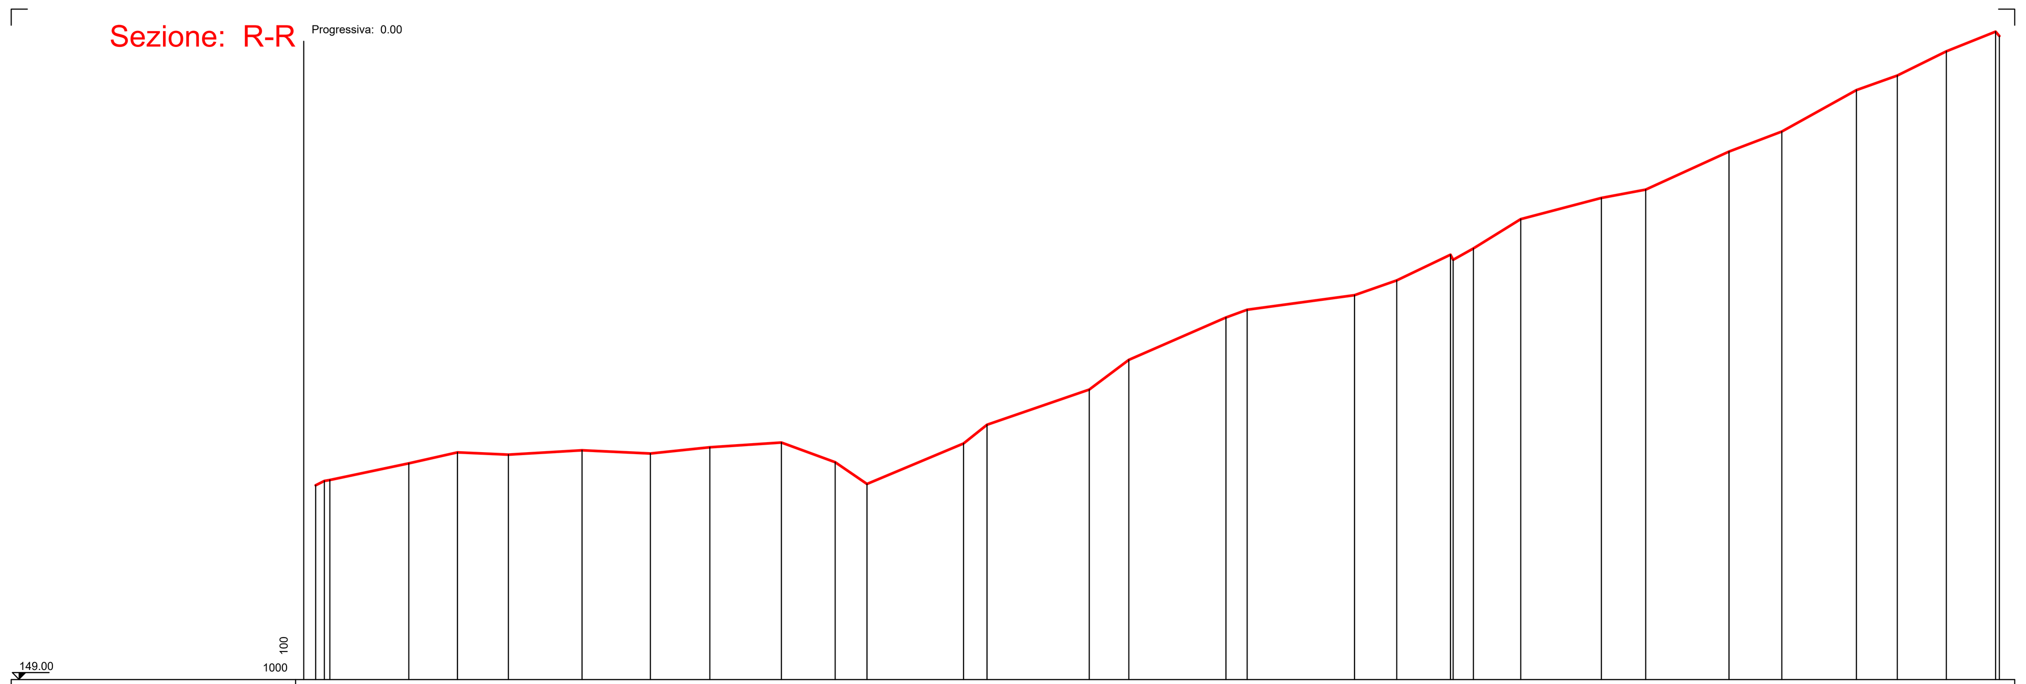

PICCHETTO TERRENO	1	2	3	4	5	6	7	8	9	10	11	12	13	14	15	16
PROGRESSIVE TERRENO	2.69	[illegible]	[illegible]	23.51	34.38	45.78	62.24	77.50	90.80	106.83	118.84	125.94	147.56	152.80	175.67	184.51
PARZIALI TERRENO		1.91	1.26	17.64	10.88	11.39	16.47	15.26	13.29	16.03	12.01	7.10	21.62	5.24	22.87	8.84
QUOTE TERRENO	153.35	[illegible]	[illegible]	153.84	154.08	154.03	154.13	154.06	154.20	154.30	153.86	153.38	154.28	154.70	155.49	156.15

PICCHETTO TERRENO	17	18	19	20	21	22	23	24	25	26	27	28	29	30	31	32	33
PROGRESSIVE TERRENO	206.23	210.95	234.95	244.42	[illegible]	[illegible]	261.53	272.12	290.16	300.08	318.68	330.50	347.21	356.35	367.28	[illegible]	[illegible]
PARZIALI TERRENO	21.72	4.72	24.00	9.47	12.00	0.59	4.52	10.59	18.04	9.92	18.60	11.81	16.71	9.15	10.93	11.04	0.85
QUOTE TERRENO	157.10	157.27	157.60	157.93	[illegible]	[illegible]	158.65	159.30	159.78	159.96	160.81	161.26	162.19	162.51	163.05	[illegible]	[illegible]

Sezione: Y-Y

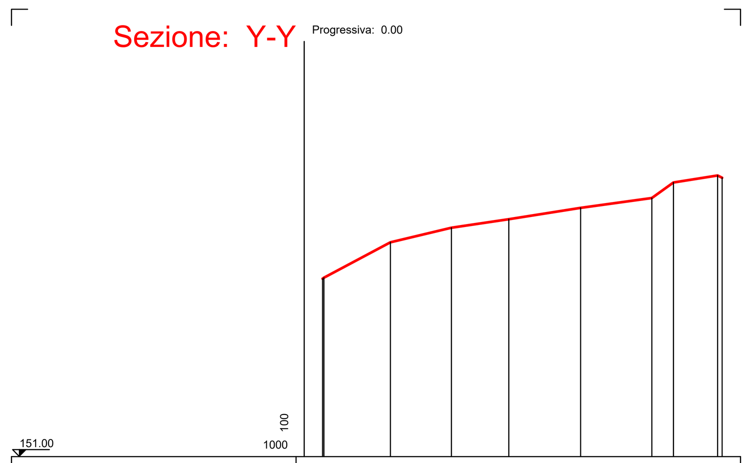

PICCHETTO TERRENO	1	2	3	4	5	6	7	8	9	10
PROGRESSIVE TERRENO	[illegible]	[illegible]	19.29	32.92	45.73	61.77	77.68	82.52	[illegible]	[illegible]
PARZIALI TERRENO		0.29	14.88	13.63	12.80	16.05	15.91	4.84	9.86	1.03
QUOTE TERRENO	[illegible]	[illegible]	155.79	156.12	156.31	156.56	156.78	157.13	[illegible]	[illegible]

Sezione: Z-Z

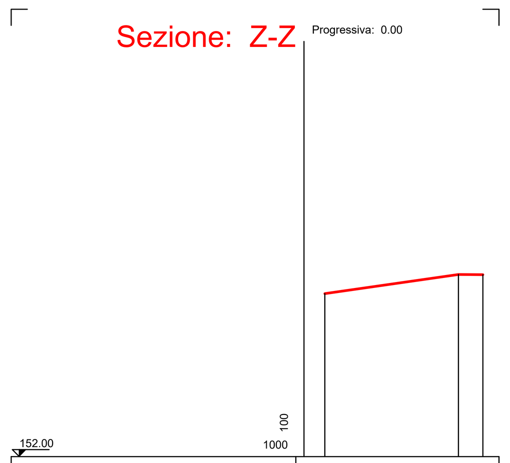

PICCHETTO TERRENO	1	2	3
PROGRESSIVE TERRENO	4.66	34.50	39.97
PARZIALI TERRENO		29.84	5.47
QUOTE TERRENO	155.64	156.07	156.06

REGIONE SICILIA

COMUNI DI SALEMI, MAZARA DEL VALLO, SANTA NINFA E CASTELVETRANO IN PROVINCIA DI TRAPANI

PROPONENTE

absolute energy sicilia

Absolute Energy Sicilia S.R.L. - Via Virginio Orsini, 19 - 00192 Roma

PROGETTAZIONE: Ing. Francesco Lioniello

EolPower Investments

Eolpower Investments srl - Via G. Carducci, 29 - 80121 Napoli (NA) Tel. 0814243089

ORDINE INGEGNERI LATINA Francesco LIONIELLO INGEGNERE Industriale A 1941 SEZIONE A

PROGETTO DI UN IMPIANTO AGROVOLTAICO E OPERE CONNESSE DA REALIZZARSI IN PROVINCIA DI TRAPANI NEI COMUNI DI SALEMI, MAZARA DEL VALLO, SANTA NINFA E CASTELVETRANO, DENOMINATO *"CLUSTER B"*

PROGETTO DEFINITIVO — SCALA 1: 1.000 / 1: 2.000

ELABORATO — RILIEVO PLANOALTIMENTRICO STATO ATTUALE: IMP_B_06 — CODICE ELABORATO CLBPD0T38-00

Lioniello Francesco
10.11.2022 14:12:59
GMT+00:00

REV.	DATA	DESCRIZIONE REVISIONE	REDATTO	VERIFICA	APPROVATO
00	10/10/2022	EMISSIONE PER PROGETTO DEFINITIVO	F. LIONIELLO	ABSOLUTE ENERGY SICILIA SRL	ABSOLUTE ENERGY SICILIA SRL