




Sezione: A-A Progressivo: 0,00

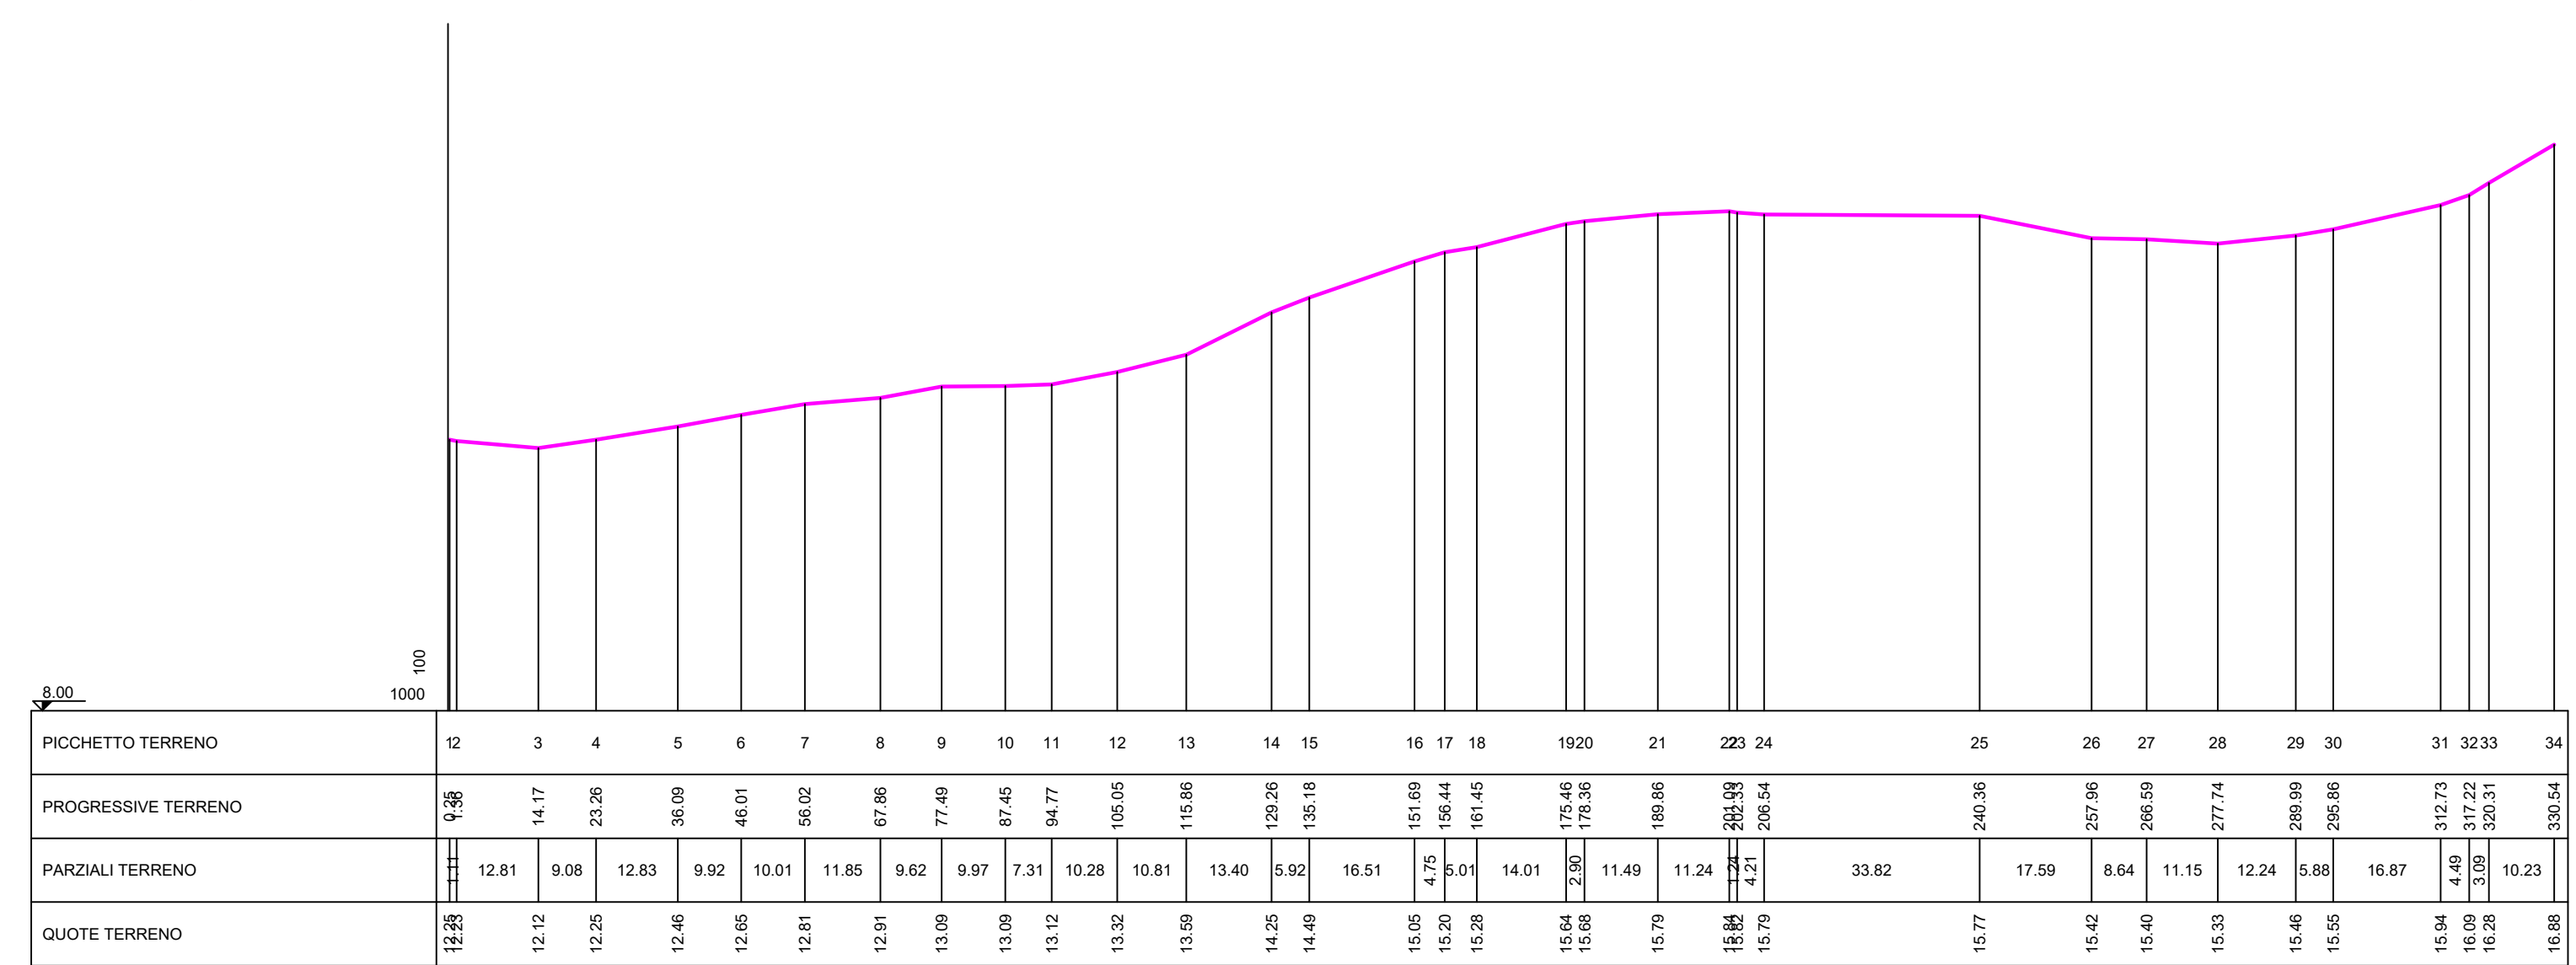


Sezione: C-C Progressivo: 0,00

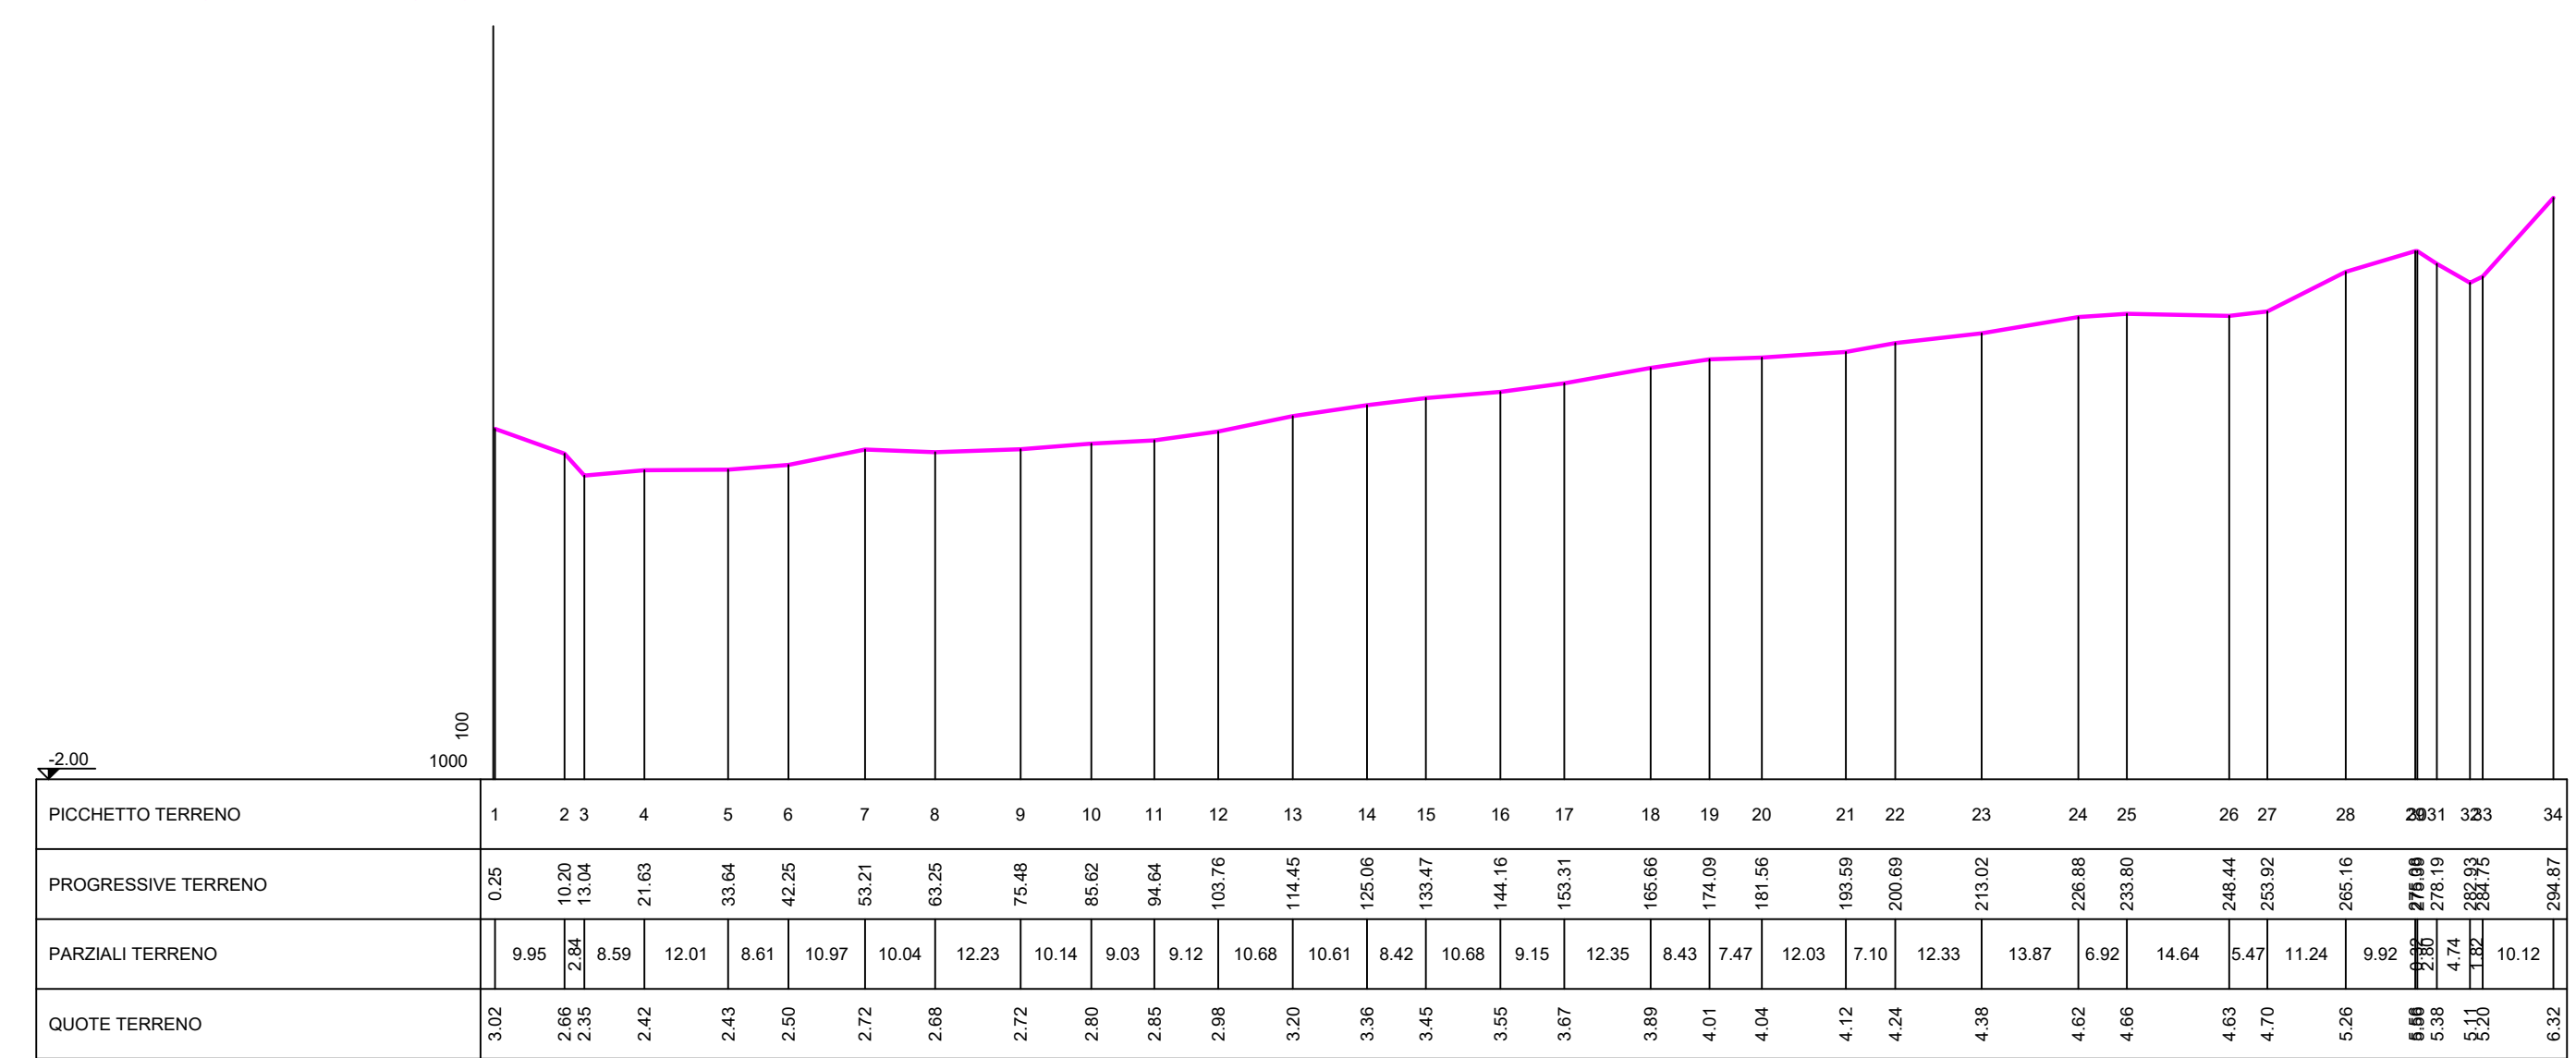


Sezione: D-D Progressivo: 0,00

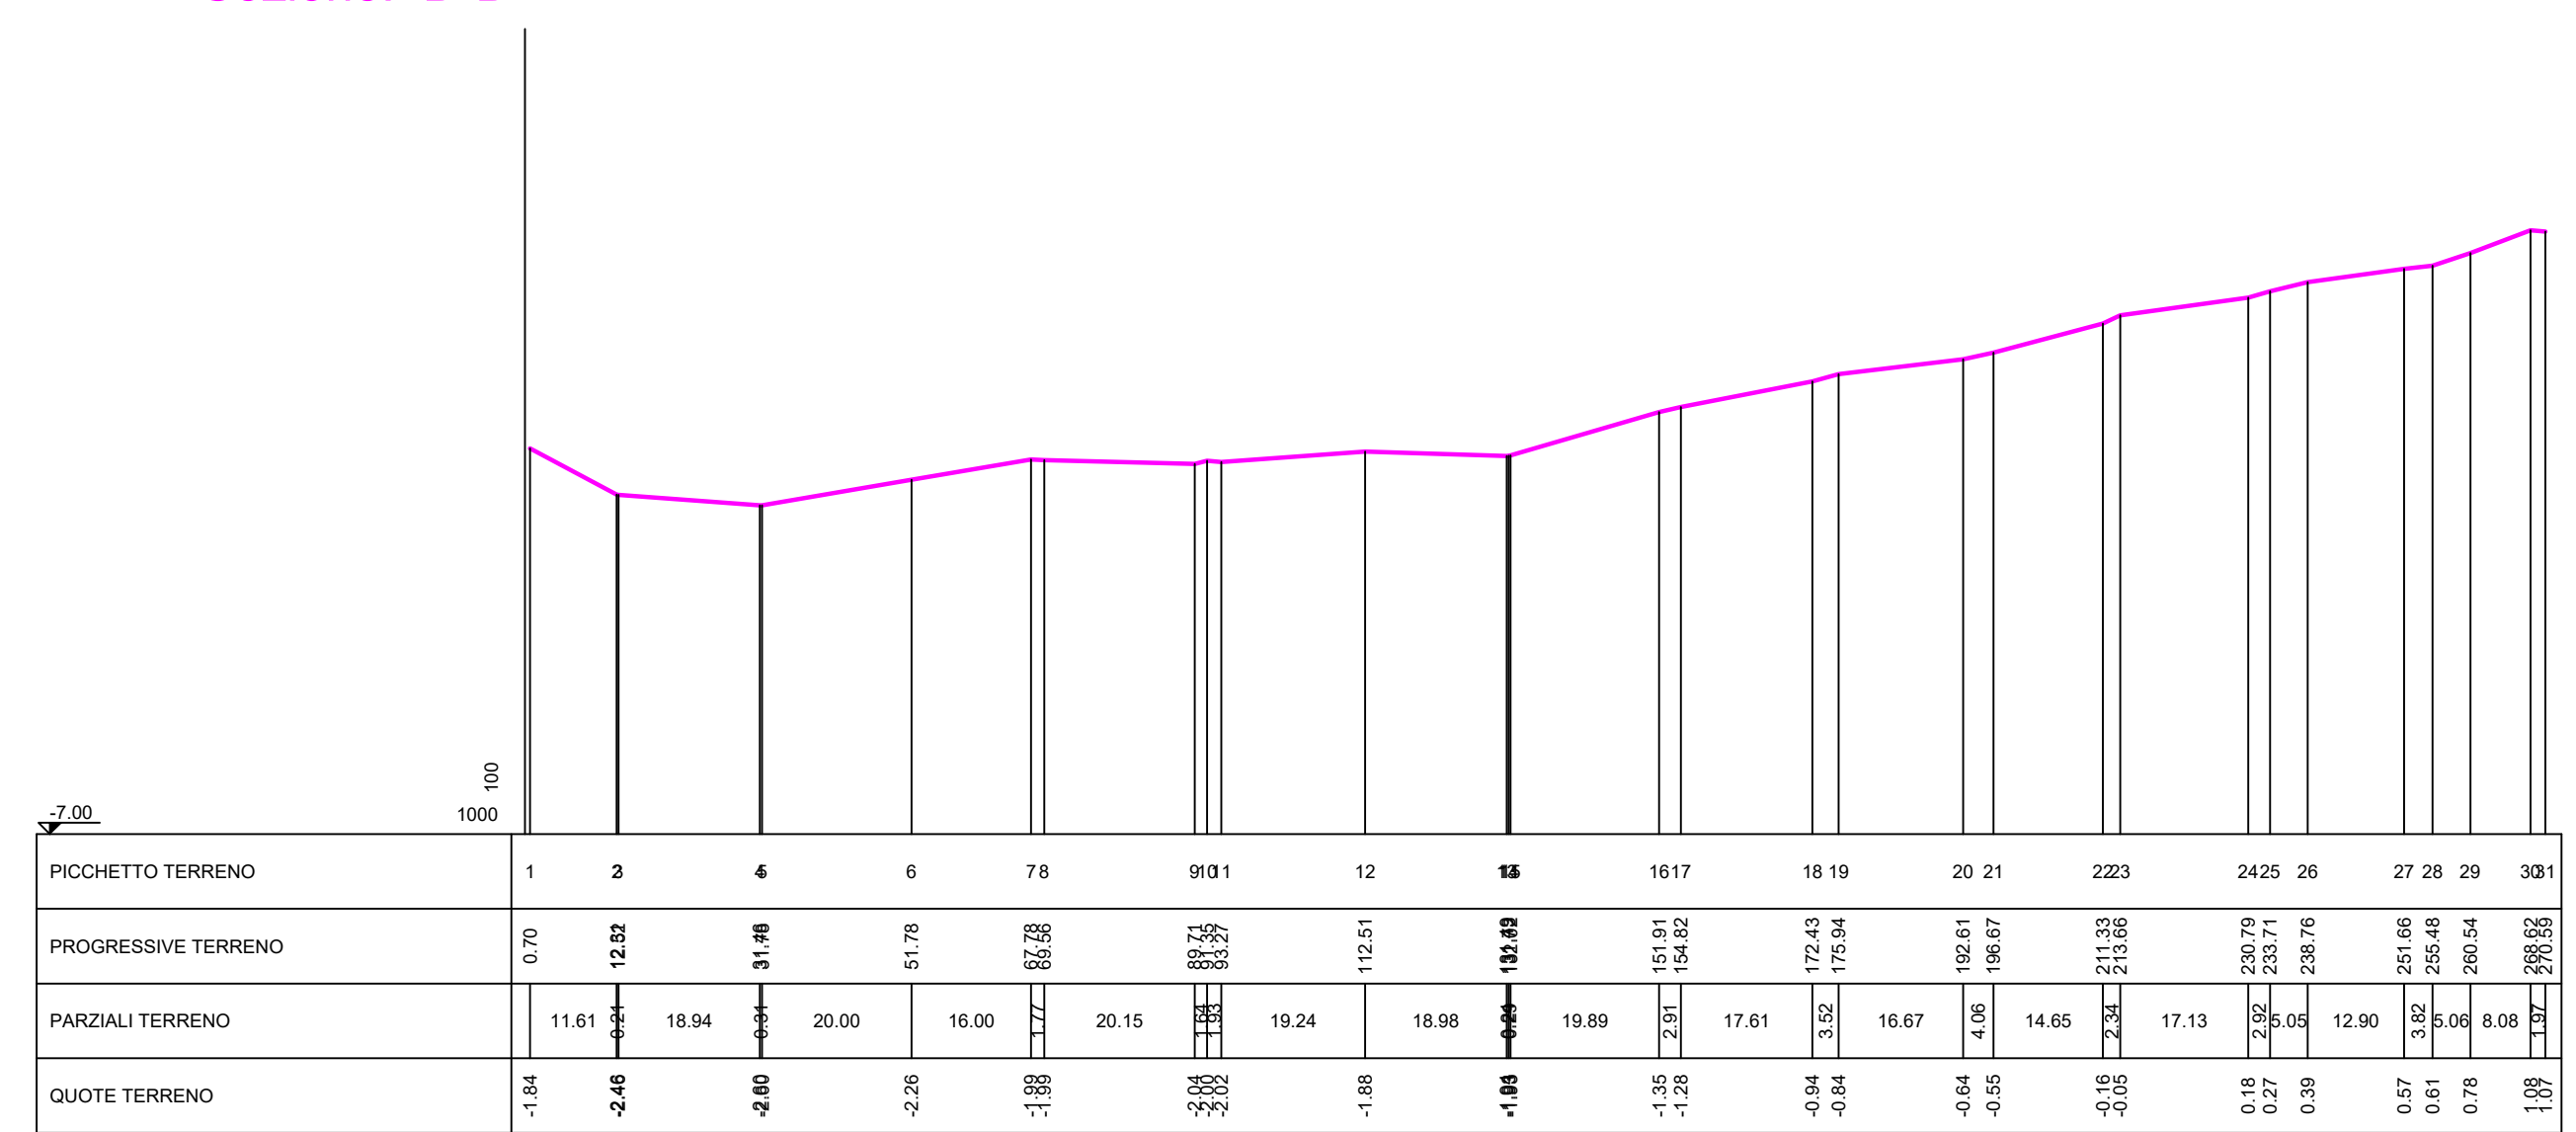


Sezione: E-E Progressivo: 0,00

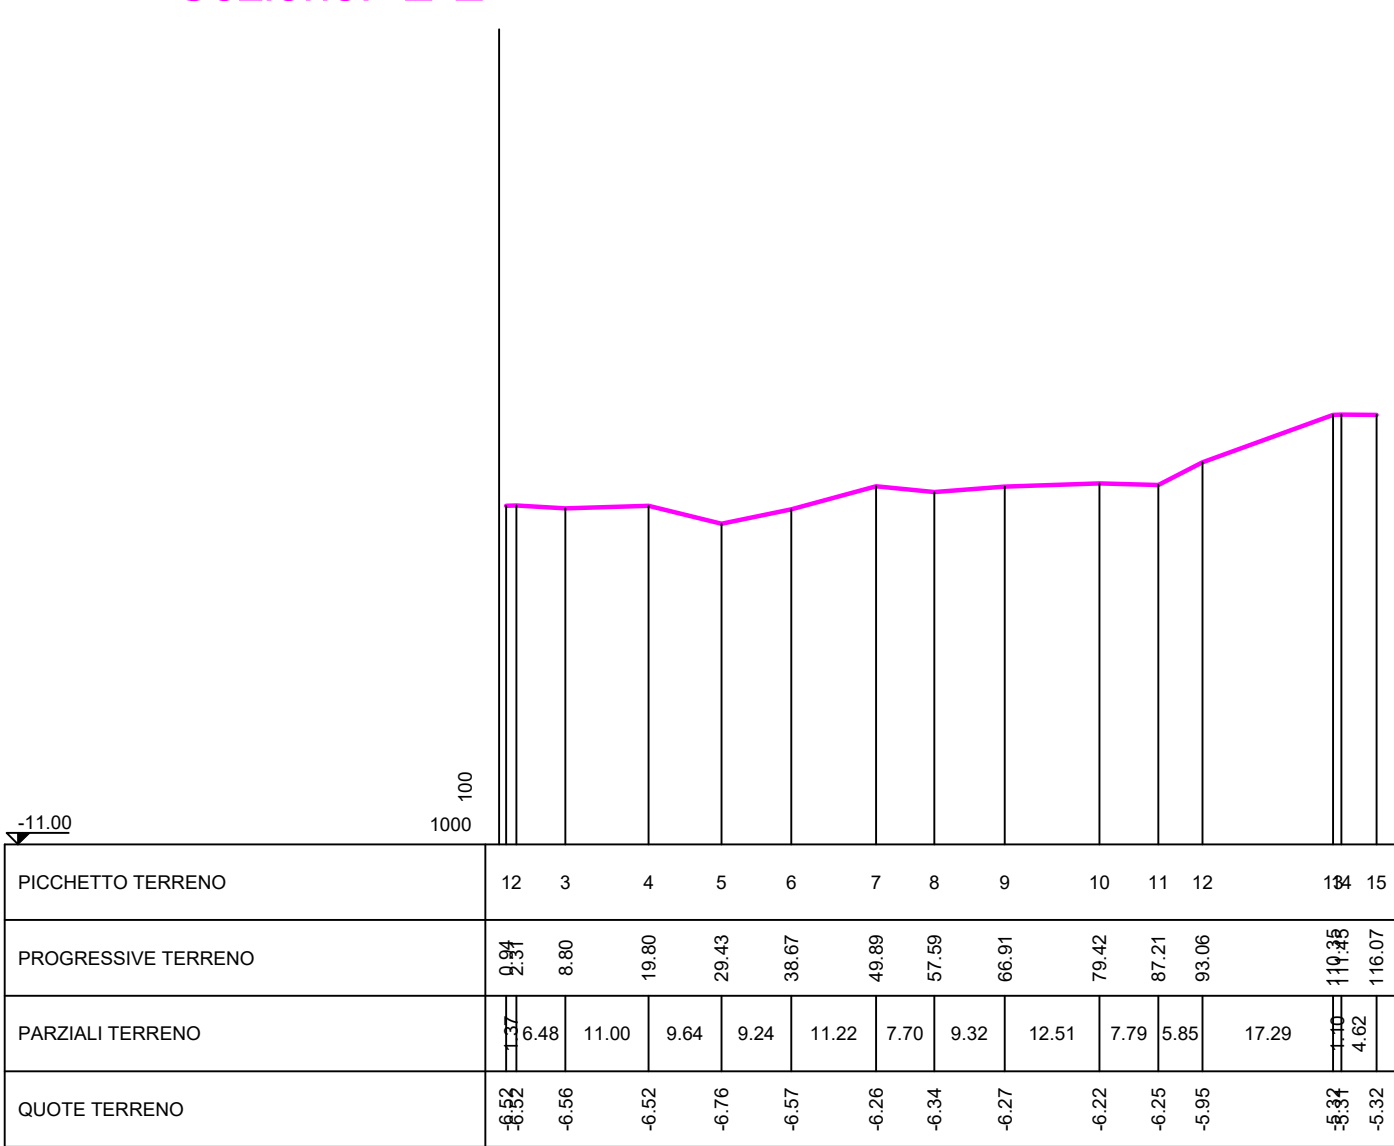


Sezione: F-F Progressivo: 0,00

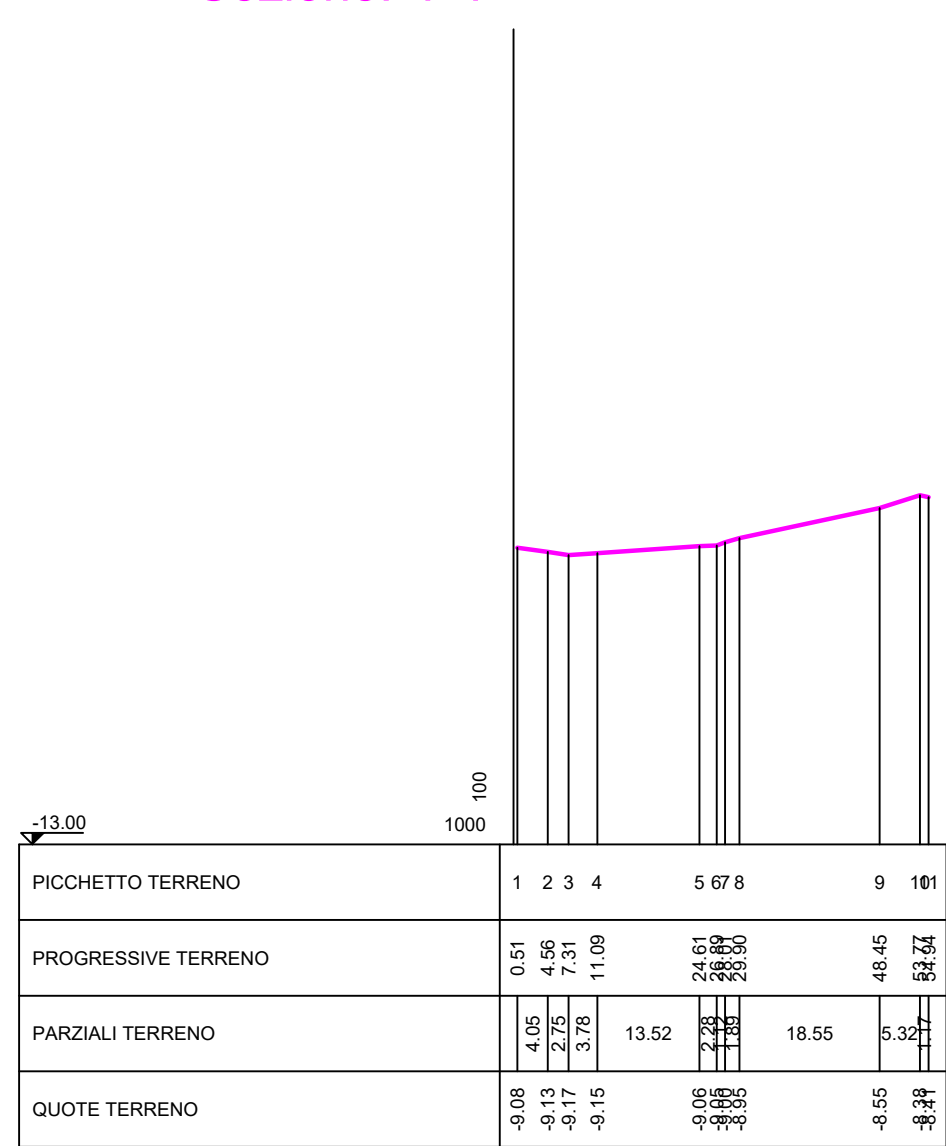


Sezione: G-G Progressivo: 0,00

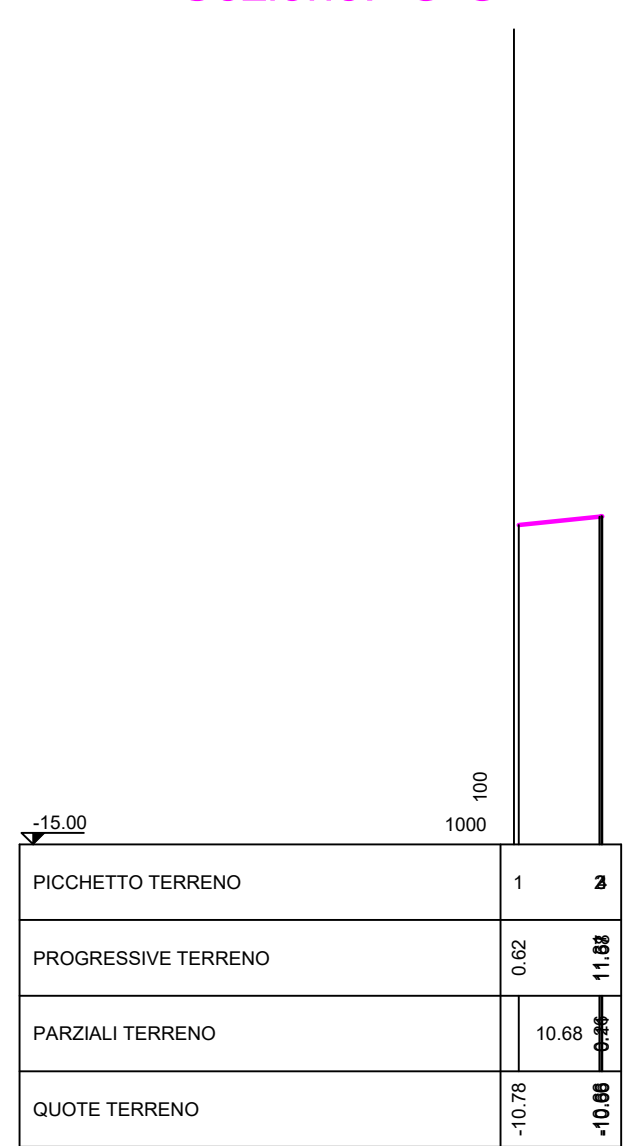

Sezione: L-L Progressivo: 0,00

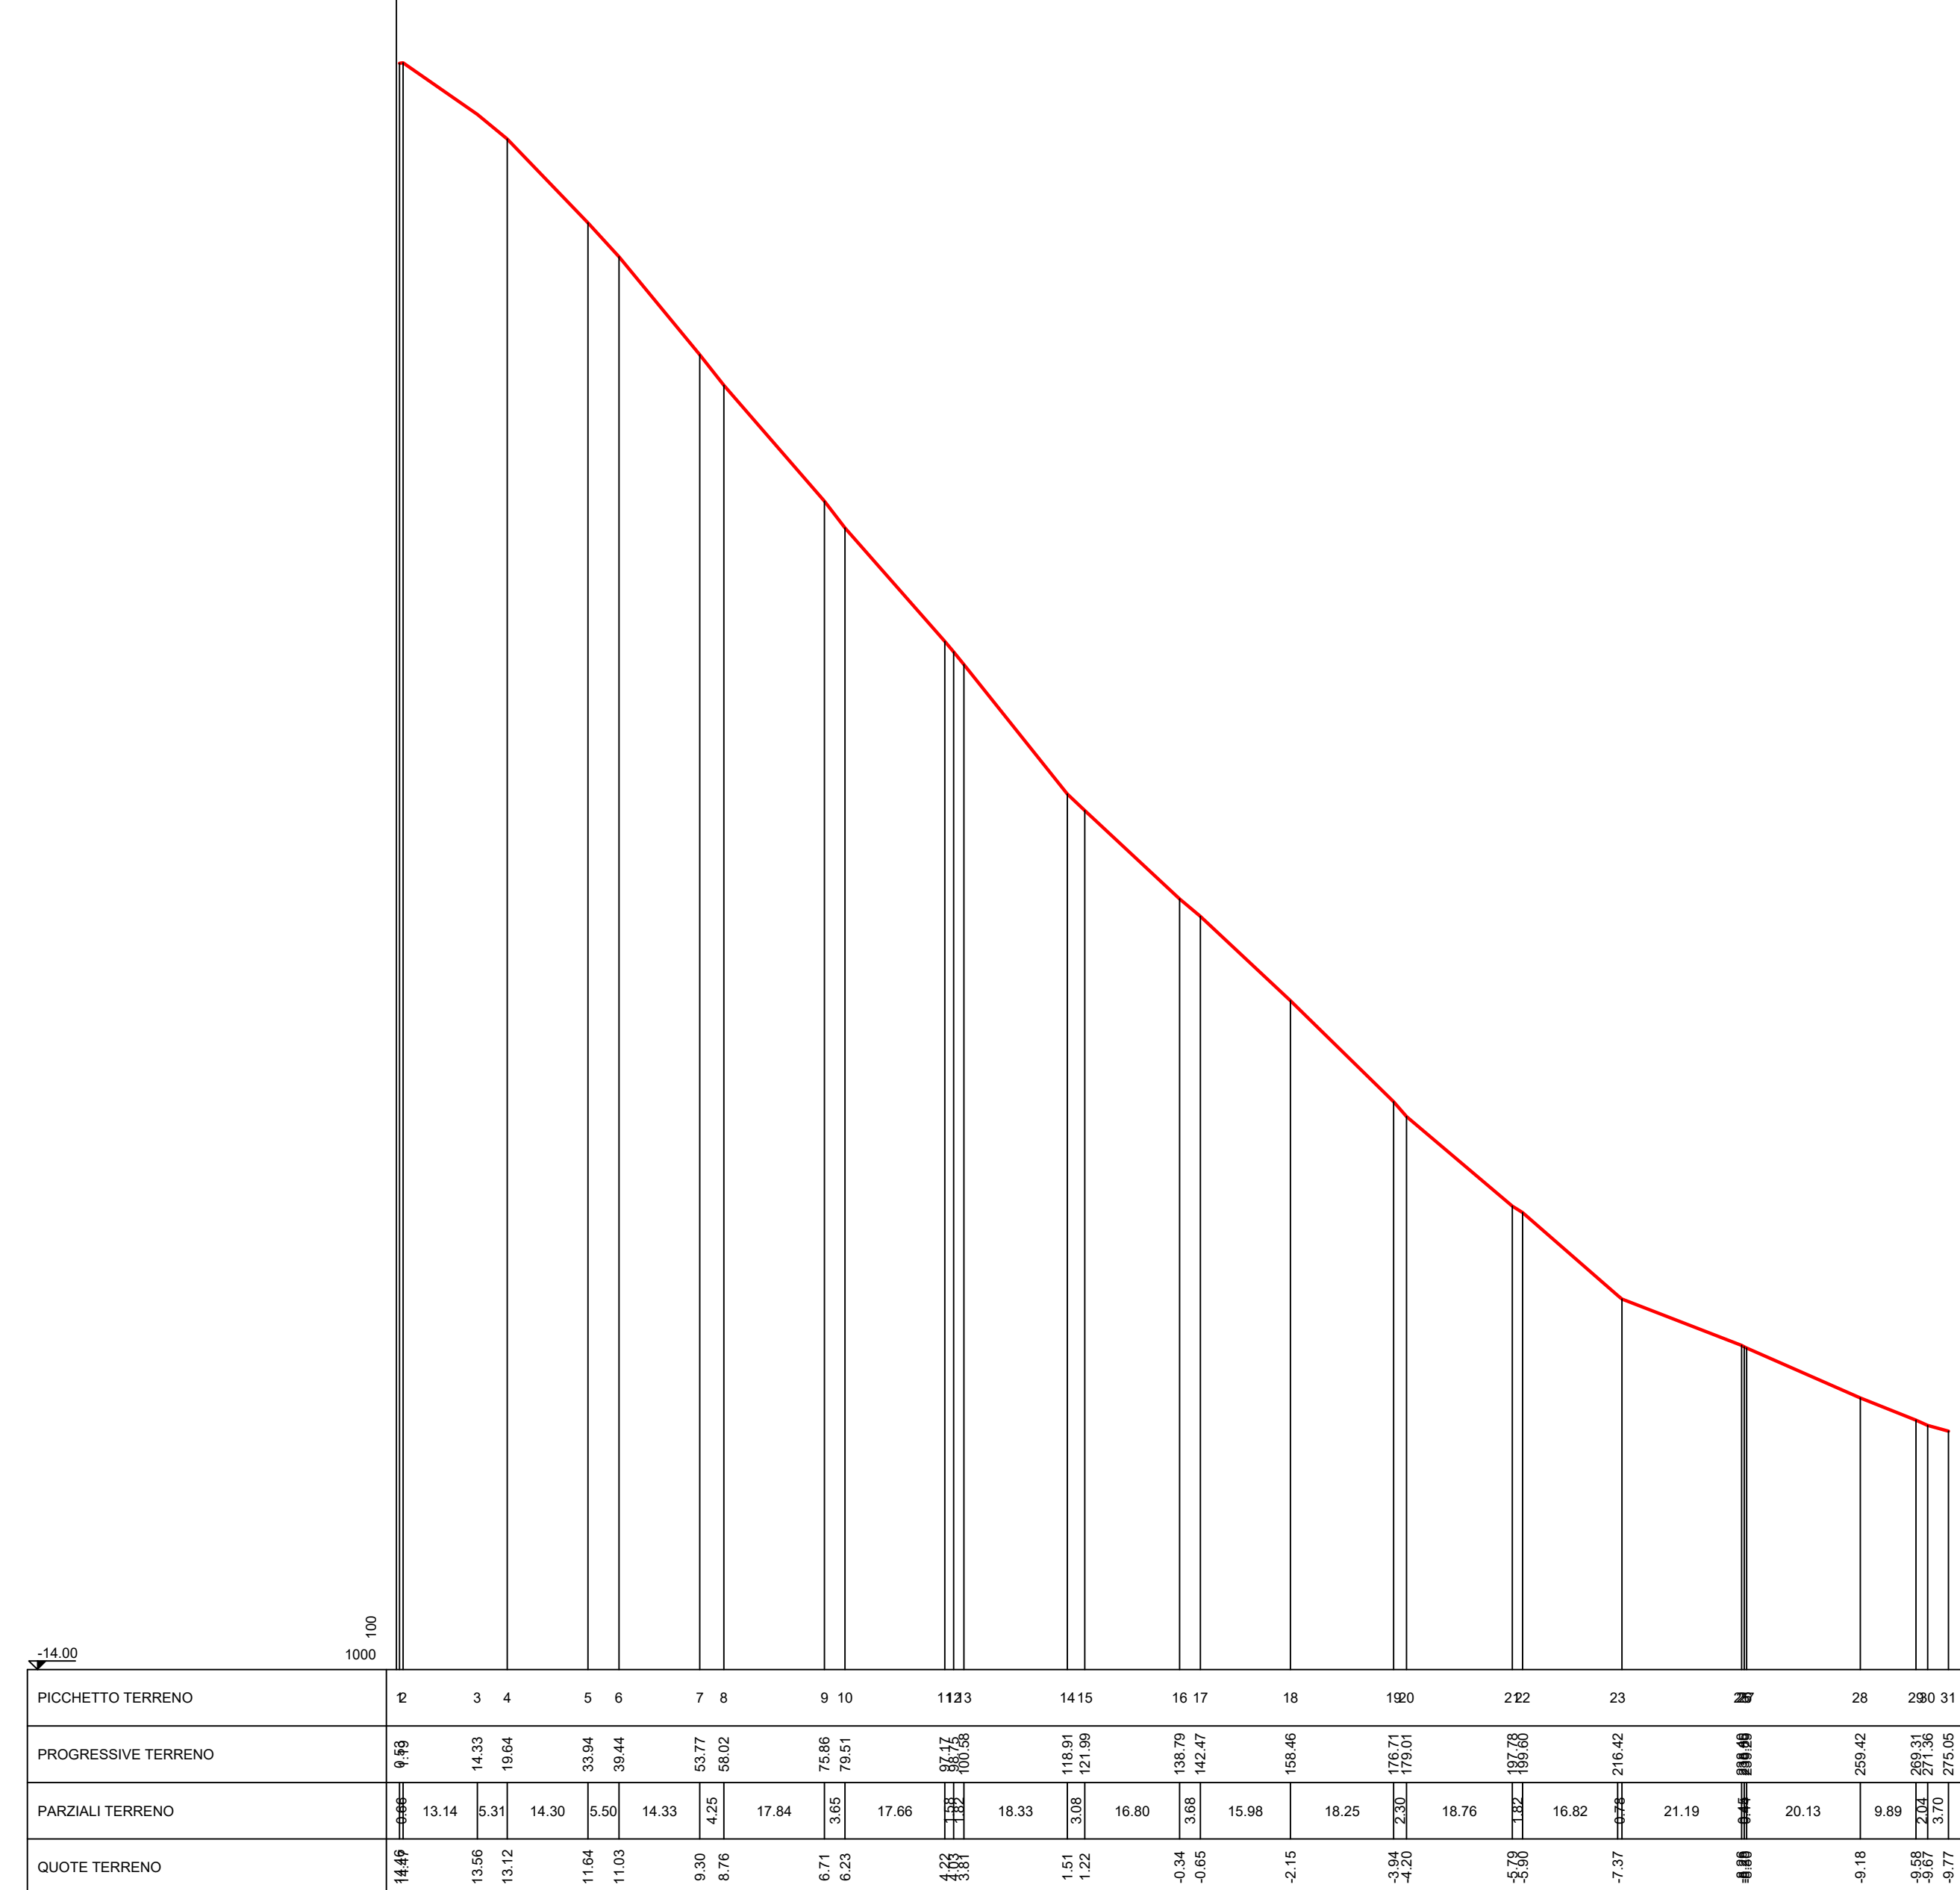

Sezione: O-O Progressivo: 0,00

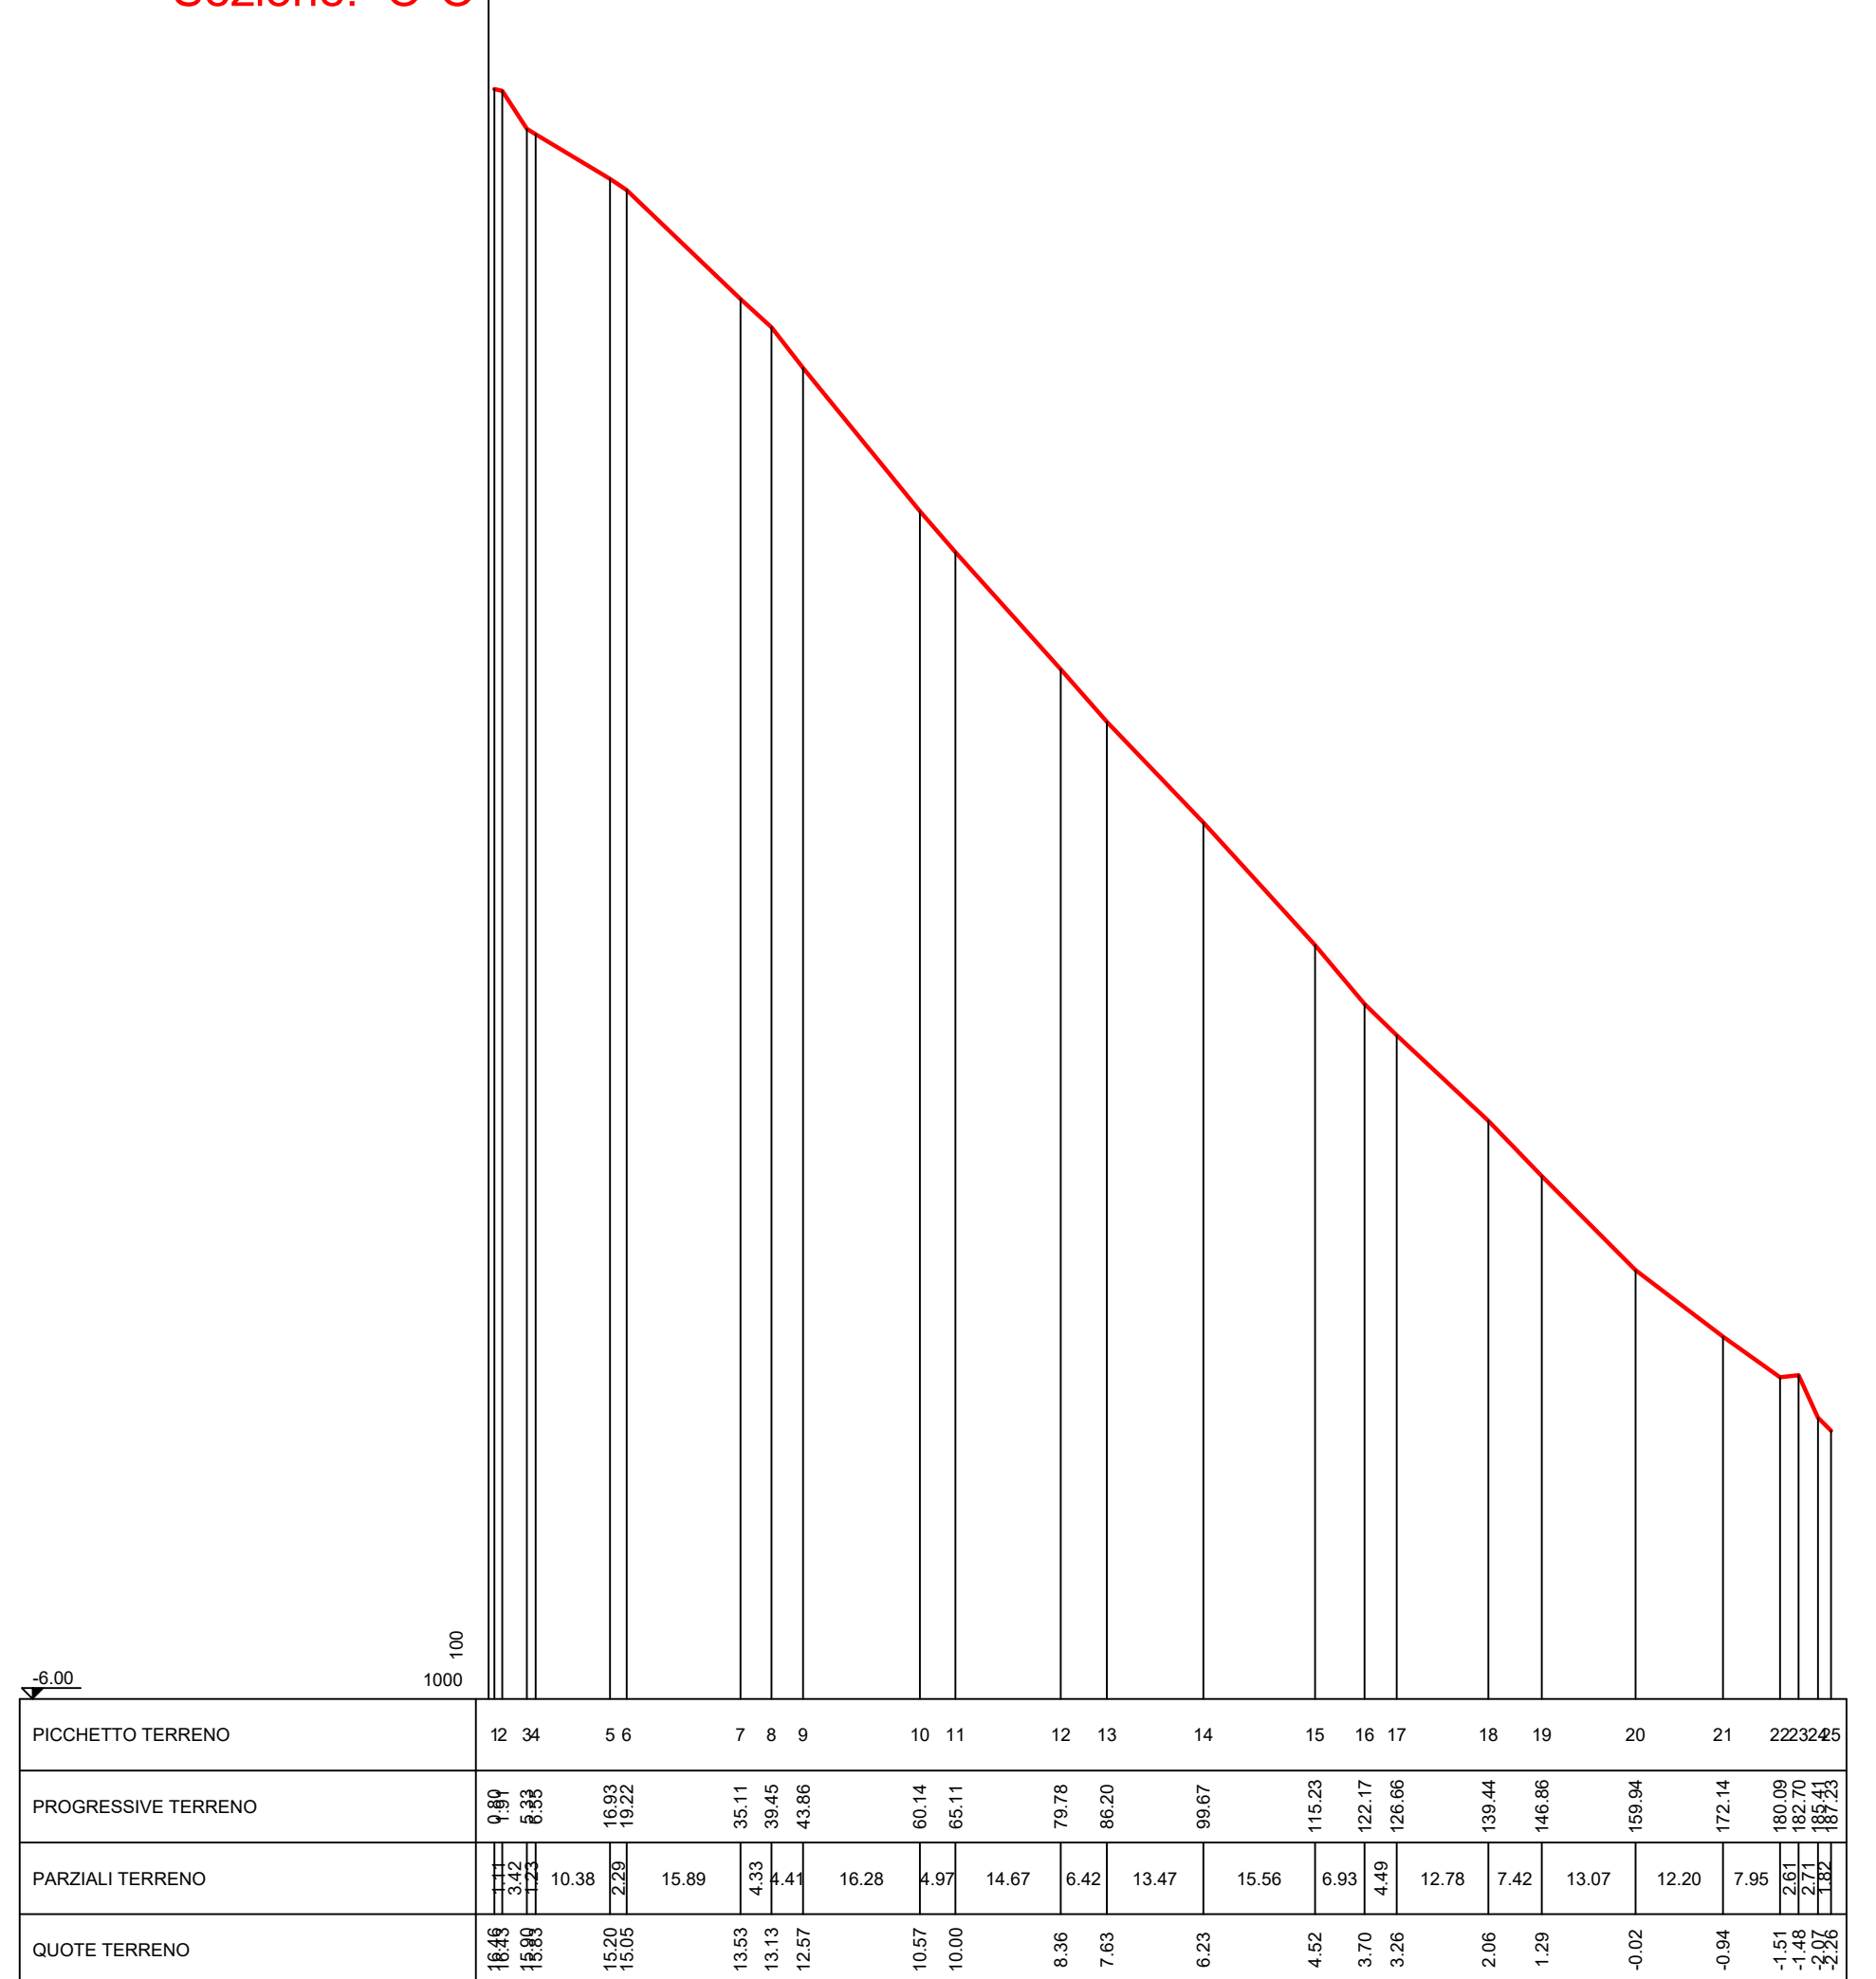

REGIONE SICILIA  
COMUNI DI SALEM, MAZARA DEL VALLO, SANTA NINFA E CASTELVETRANO  
IN PROVINCIA DI TRAPANI

PROGETTO DI UN IMPIANTO AGROVOLTAICO E OPERE CONNESSE DA REALIZZARSI IN PROVINCIA DI TRAPANI NEI COMUNI DI SALEM, MAZARA DEL VALLO, SANTA NINFA E CASTELVETRANO, DENOMINATO "CLUSTER B"

PROGETTO DEFINITIVO  
ELABORATO RILIEVO PLANOALTIMETRICO STATO ATTUALE: IMP\_B\_08

SCALA 1: 1.000 / 1: 2.000  
CODICE ELABORATO: CLBD0740-00

PROGETTAZIONE: Ing. Francesco Lomoro  
EolPower INVESTMENTS

PROF. DATA: 19/10/2022  
REVISIONE: 01

EMISSIONE PER PROGETTO DEFINITIVO  
REVISIONE: 01

F. LOMORO  
REDAZIONE

ABSOLUTE ENERGY SICILIA S.R.L.  
VERIFICA

ABSOLUTE ENERGY SICILIA S.R.L.  
APPROVATO