


INQUADRAMENTO STAZIONE TERNA - scala 1:500

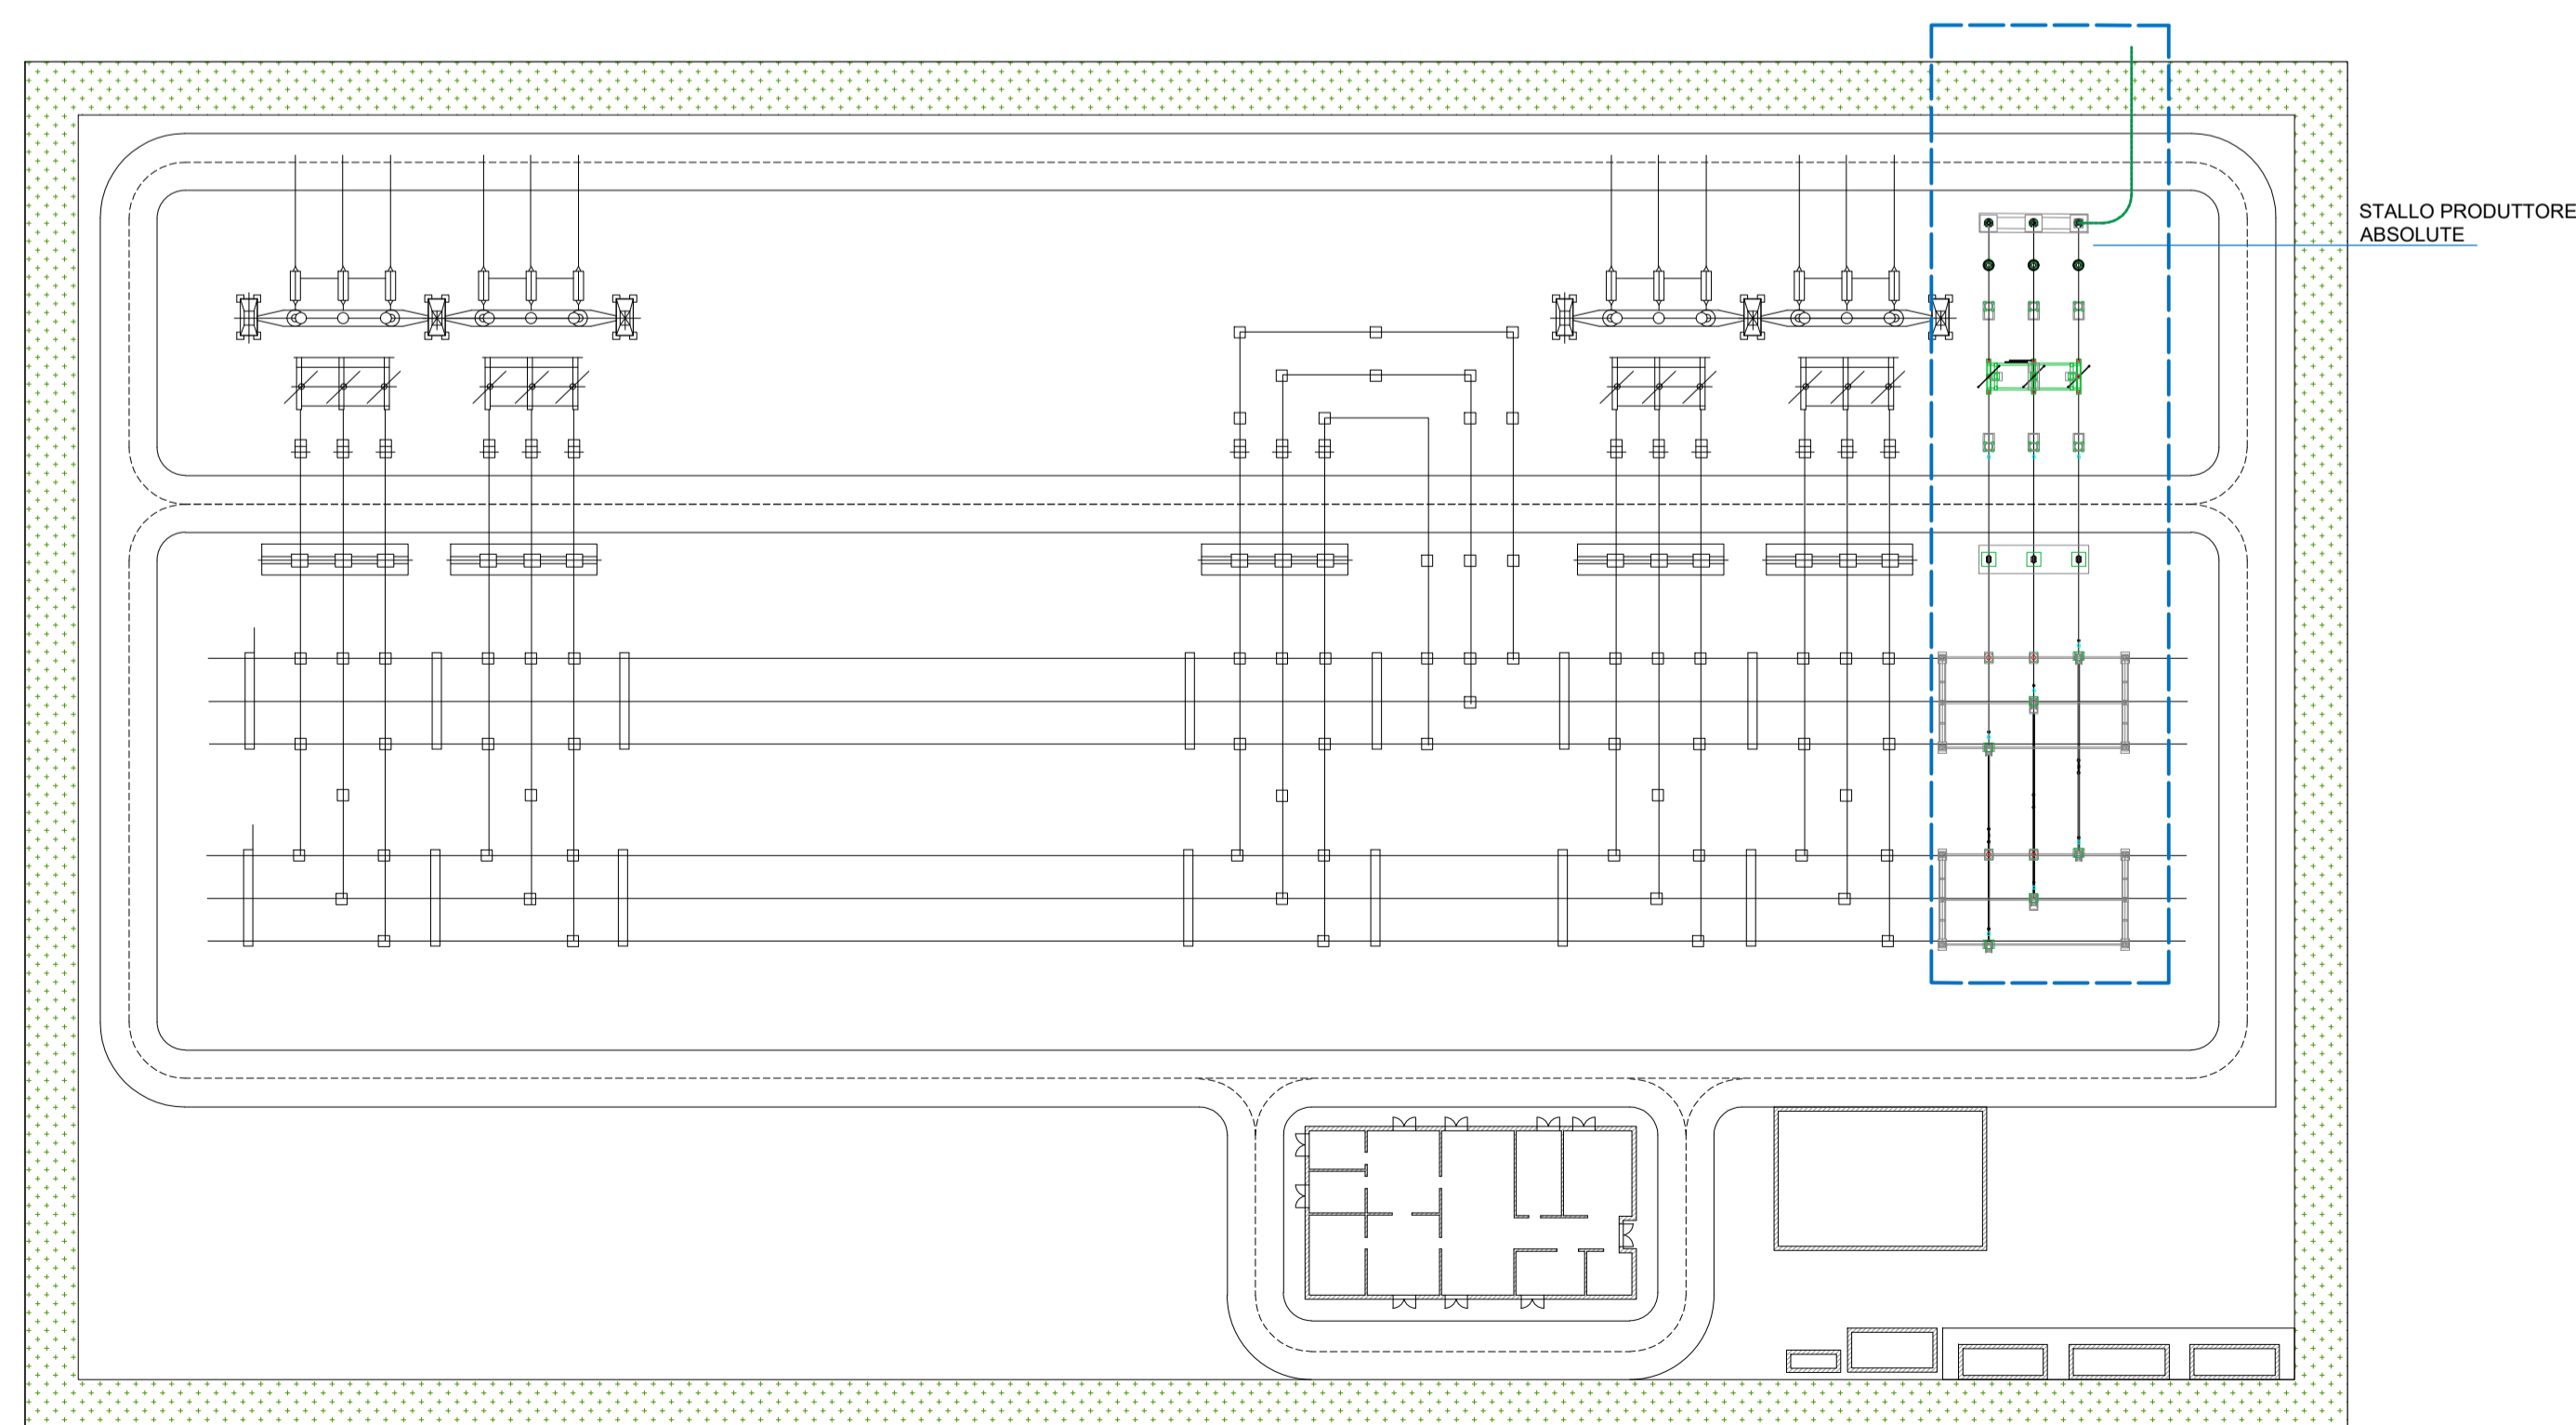

LEGENDA

- SC Scaricatore con contascariche
- TV Trasformatore di tensione
- TA Trasformatore di corrente
- INT Interruttore tripolare
- SEZ Sezionatore
- TER Terminali AT
- SBARRA Sbarre esistenti

REGIONE SICILIA
 COMUNI DI SALEMI, MAZARA DEL VALLO,
 SANTA NINFA E CASTELVETRANO
 IN PROVINCIA DI TRAPANI

PROPRONTE
 absolute energy sicilia
 Absolute Energy Sicilia S.R.L. - Via Virginio Orsini, 19 - 00192 Roma

PROGETTAZIONE: Ing. Francesco Lionello
 EoiPower Investments
 EoiPower Investments srl - Via G. Carducci, 29 - 80121 Napoli (NA) Tel. 0814243089

PROGETTO DI UN IMPIANTO AGROVOLTAICO E OPERE CONNESSE DA REALIZZARSI IN PROVINCIA DI TRAPANI NEI COMUNI DI SALEMI, MAZARA DEL VALLO, SANTA NINFA E CASTELVETRANO, DENOMINATO "CLUSTER B"

PROGETTO DEFINITIVO
 ELABORATO PLANIMETRIA ELETTROMECCANICA SE RTN CON STALLO PRODUTTORE

SCALA 1: 100 / 1: 500
 CODICE ELABORATO CLBPDOT46-00

00	05/10/2022	EMMISSIONE PER PROGETTO DEFINITIVO	F. LIONELLO	ABSOLUTE ENERGY SICILIA SRL	ABSOLUTE ENERGY SICILIA SRL
REV/	DATA	DESCRIZIONE REVISIONE	REDATTO	VERIFICA	APPROVATO