


<input checked="" type="checkbox"/> PRG	ZS3 - AREA DI RISPETTO CIMITERIALE
Confini Comunali	ZS6 - LIMITE FASCIA DI RISPETTO METANODOTTO
Ultragas	ZS7 - ZONE PER RIFIUTI SOLIDI URBANI - INERTI E PER ROTTAMAZIONE
T_U_Caccia	ZS10 - GIARDINI STORICI
SIC_ZPS_03_2007 sito	ZS12 - FASCIA DI RISPETTO
SIC	ZS13 - DEMOLIZIONI
SIC/ZPS	ZS14 - BOSCHI
ZPS	ZS15
Pozzo_Acquedotto	ZS9 - LIMITE DELLA FASCIA LITORANEA
Parco Archeologico	ZONE TERRITORIALI OMOGENEE
L_431_85	Area di parcheggio
L_1497_39	IDRO
Cave_di_Cusa	Porto - Molo
Zona di interesse archeologico	Stazione di rifornimento
A2 - EDIFICI O AREE SOTTOPOSTI A SPECIALI VINCOLI	Viabilita'
ZS4 - LIMITE FASCIA DI RISPETTO STRADALE	Zona A
ZS1 - ZONA DI INEDIFICABILITA' ASSOLUTA	Zona B
ZS2 - AREA ARCHEOLOGICA	Zona C
	Zona D
	Zona E
	Zona F

Impianto FV - Comune di Mazara del Vallo

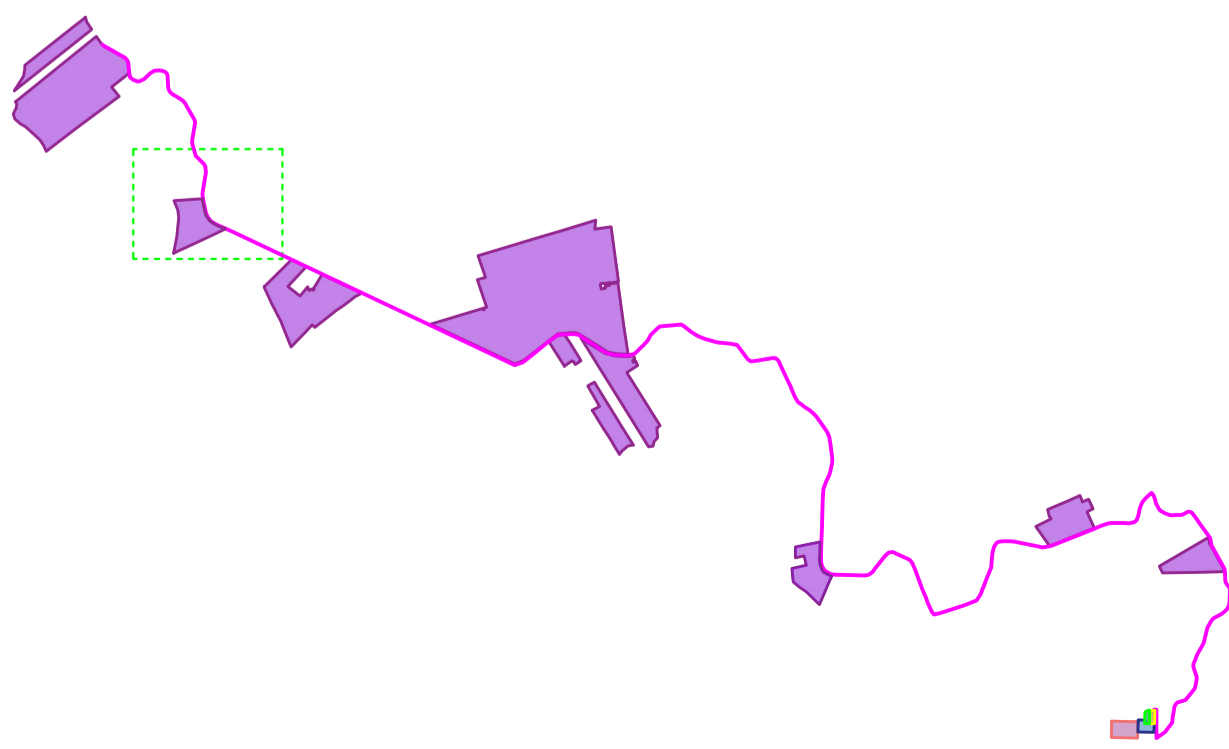

LEGENDA IMPIANTO FV

Zona impianto FV - IMP_B_01	Zona impianto FV - IMP_B_06	SSE Absolute Energy Sicilia
Zona impianto FV - IMP_B_02	Zona impianto FV - IMP_B_07	SSE Artale Energia S.R.L.
Zona impianto FV - IMP_B_03	Zona impianto FV - IMP_B_08	SSE Energia Verde Trapani
Zona impianto FV - IMP_B_04	Zona impianto FV - IMP_B_09	SE Partanna 3
Zona impianto FV - IMP_B_05	Area progetto ricadente nel comune di Mazara del Vallo	Linea MT

REGIONE SICILIA
COMUNI DI SALEMI, MAZARA DEL VALLO, SANTA NINFA E CASTELVETRANO IN PROVINCIA DI TRAPANI

PROPRONTE

Absolute Energy Sicilia S.R.L. - Via Virginio Orsini, 19 - 00192 Roma

PROGETTAZIONE: Ing. Francesco Lionello

EoiPower Investments srl - Via G. Carducci, 29 - 80121 Napoli (NA) Tel. 0814243089

PROGETTO DI UN IMPIANTO AGROVOLTAICO E OPERE CONNESSE DA REALIZZARSI IN PROVINCIA DI TRAPANI NEI COMUNI DI SALEMI, MAZARA DEL VALLO, SANTA NINFA E CASTELVETRANO, DENOMINATO "CLUSTER B"

PROGETTO DEFINITIVO

ELABORATO INQUADRAMENTO GENERALE SU CTR VINCOLI URBANISTICI: IMPIANTO AGROVOLTAICO ED OPERE DI CONNESSIONE (PRG DI MAZARA DEL VALLO)

SCALA 1: 20.000

CODICE ELABORATO: CLBSIAT01-00

01	09/09/2022	EMISSIONE PER PROGETTO DEFINITIVO	F. LIONELLO
REV/	DATA	DESCRIZIONE REVISIONE	REDDITO
			VERIFICA
			APPROVATO