



LEGENDA	
1.- ZONE DESTINATE ALLE INFRASTRUTTURE DEI TRASPORTI	
1.1.- Viabilità carrabile principale	CAT
1.2.- Ferrovie	
1.2.1.- Linea Ferrovie Palermo-Castelvetrano-Trapani, in esercizio, compresa fascia di accostamento ex art. 49, D.P.R. 11-07-1980 n. 753	
1.2.2.- Linea ferroviaria a scartamento ridotto Castelvetrano-Libera, fuori esercizio, da riutilizzare per collegamento pubblico Castelvetrano-Sclimone-Riserva naturale foce del Fiume Belice	
2.- ZONE CON PREVALENTE DESTINAZIONE D'USO RESIDENZIALE	
2.1.- Zone normate da piani di lottizzazione	
3.- ZONE CON DESTINAZIONE D'USO RESIDENZIALE STAGIONALE	
3.1.- Z.T.O. "C2"	
4.- ZONE RISERVATE AL SODDISFACIMENTO DEGLI STANDARD ex ART. 3 D.L. 02-04-1968, n. 1444	
4.1.- Verde attrezzato per lo sport	
5.- ZONE TERRITORIALI DESTINATE ALLE ATTIVITA' PRODUTTIVE INDUSTRIALI, ARTIGIANALI, e COMMERCIALI	
5.1.- Esistenti	
5.1.1.- Z.T.O. "D1", industriali	
5.2.- Zone normate da strumenti urbanistici di attuazione già esecutivi	
5.2.1.- P.F.P.	
5.3.- Di espansione	
5.3.1.- Z.T.O. "D4", industrial-artigianali	
5.3.2.- Z.T.O. "D5", commerciali	
6.- ZONE DESTINATE A PREVALENTE ATTIVITA' AGRICOLA	
6.1.- Z.T.O. "E1"	
6.2.- Z.T.O. "E2"	
6.3.- Z.T.O. "E3"	
7.- ZONE DESTINATE AD ATTREZZATURE ED IMPIANTI DI INTERESSE GENERALE (Z.T.O. "F")	

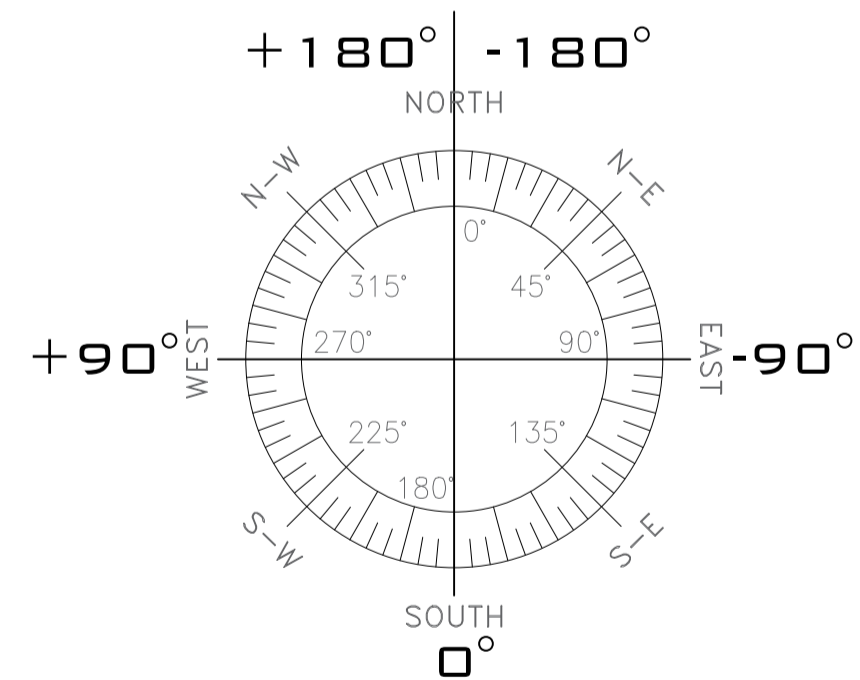

Impianto FV - Comune di Castelvetrano

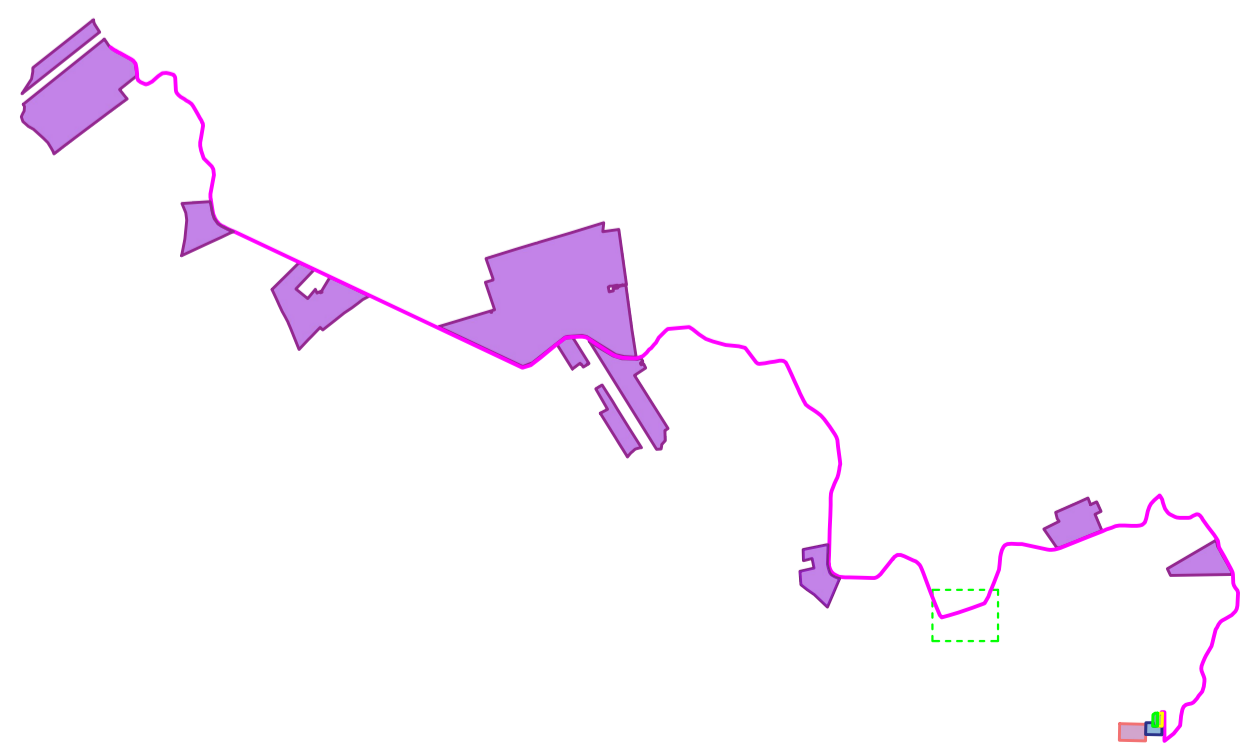

LEGENDA IMPIANTO FV

	Zona impianto FV - IMP_B_01		Zona impianto FV - IMP_B_06		SSE Absolute Energy Sicilia
	Zona impianto FV - IMP_B_02		Zona impianto FV - IMP_B_07		SSE Artale Energia S.R.L.
	Zona impianto FV - IMP_B_03		Zona impianto FV - IMP_B_08		SSE Energia Verde Trapani
	Zona impianto FV - IMP_B_04		Zona impianto FV - IMP_B_09		SE Partanna 3
	Zona impianto FV - IMP_B_05		Area progetto ricadente nel comune di Castelvetrano		Linea MT

REGIONE SICILIA
COMUNI DI SALEMI, MAZARA DEL VALLO,
SANTA NINFA E CASTELVETRANO
IN PROVINCIA DI TRAPANI

PROPRONTE

Absolute Energy Sicilia S.R.L. - Via Virginio Orsini, 19 - 00192 Roma

PROGETTAZIONE: Ing. Francesco Lionello

EoiPower Investments srl - Via G. Carducci, 29 - 80121 Napoli (NA) Tel. 0814243089

PROGETTO DI UN IMPIANTO AGROVOLTAICO E OPERE CONNESSE DA REALIZZARSI IN PROVINCIA DI TRAPANI NEI COMUNI DI SALEMI, MAZARA DEL VALLO, SANTA NINFA E CASTELVETRANO, DENOMINATO "CLUSTER B"

PROGETTO DEFINITIVO		SCALA 1: 20.000	
ELABORATO	INQUADRAMENTO GENERALE SU CTR VINCOLI URBANISTICI: IMPIANTO AGROVOLTAICO ED OPERE DI CONNESSIONE (PRG DI CASTELVETRANO)	CODICE ELABORATO	CLBSIAT02-00

REV/	DATA	DESCRIZIONE REVISIONE	REDDATTO	VERIFICA	APPROVATO
00	08/09/2022	EMISSIONE PER PROGETTO DEFINITIVO	F. LIONELLO	ABSOLUTE ENERGY SICILIA SRL	ABSOLUTE ENERGY SICILIA SRL