


**LEGENDA - Destinazione d'uso del territorio comunale di Santa Ninfa**

	Zona D3
	Zona E
	Zona F1
	Zona Fv VERDE PUBBLICO
	Zona F ATTREZZATURE E IMPIANTI DI INTERESSE GENERALE
	9 Attrezzature di interesse comune culturale
	15 Attrezzatura per il turismo e lo sport
	16 Impianto di trasformazione di energia elettrica
	Alveo fluviale
	LIMITE DEL TERRITORIO COMUNALE
	LIMITE DEL TERRITORIO COMUNALE REGOLAMENTATO DALLA tav. P2 (destinazione d'uso del centro urbano)
	LIMITE DELLA RISERVA E PRERISERVA "LA GROTTA"
	FASCIA DI RISPETTO (L. 431/85)
	SITI ARCHEOLOGICI
	INSEDIAMENTI PRODUTTIVI ISOLATI
	DISCARICA DI SFABBRICIDI
	MANUFATTI EXTRAURBANI DI PREVALENTE INTERESSE STORICO ARCHITETTONICO E AMBIENTALE

Impianto FV - Comune di Santa Ninfa

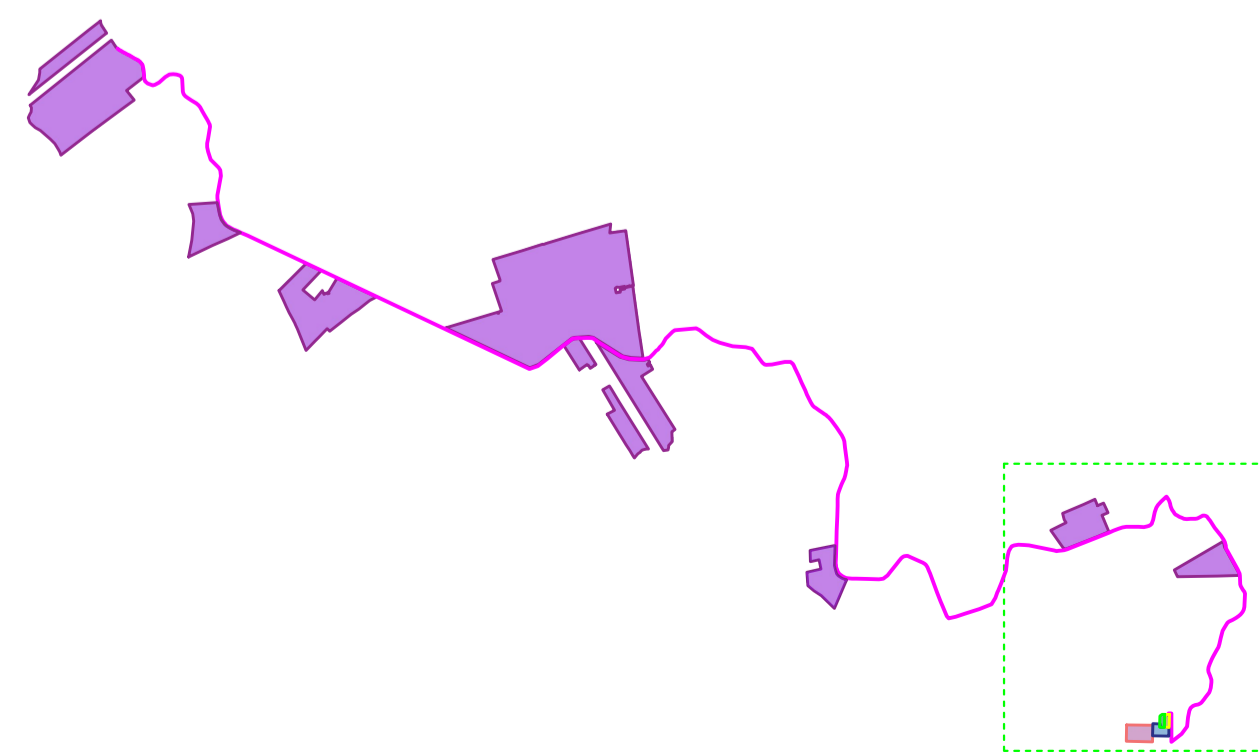

**LEGENDA IMPIANTO FV**

	Zona impianto FV - IMP_B_01		Zona impianto FV - IMP_B_06		SSE Absolute Energy Sicilia
	Zona impianto FV - IMP_B_02		Zona impianto FV - IMP_B_07		SSE Artale Energia S.R.L.
	Zona impianto FV - IMP_B_03		Zona impianto FV - IMP_B_08		SSE Energia Verde Trapani
	Zona impianto FV - IMP_B_04		Zona impianto FV - IMP_B_09		SE Partanna 3
	Zona impianto FV - IMP_B_05		Area progetto ricadente nel comune di Santa Ninfa		Linea MT

REGIONE SICILIA  
COMUNI DI SALEMI, MAZARA DEL VALLO, SANTA NINFA E CASTELVETRANO IN PROVINCIA DI TRAPANI

PROPRONTE absolute energy sicilia  
Absolute Energy Sicilia S.R.L. - Via Virginio Orsini, 19 - 00192 Roma

PROGETTAZIONE: Ing. Francesco Lionello  
EoiPower investments  
EoiPower Investments srl - Via G. Carducci, 29 - 80121 Napoli (NA) Tel. 0814243089

PROGETTO DI UN IMPIANTO AGROVOLTAICO E OPERE CONNESSE DA REALIZZARSI IN PROVINCIA DI TRAPANI NEI COMUNI DI SALEMI, MAZARA DEL VALLO, SANTA NINFA E CASTELVETRANO, DENOMINATO "CLUSTER B"

PROGETTO DEFINITIVO  
ELABORATO INQUADRAMENTO GENERALE SU CTR VINCOLI URBANISTICI: IMPIANTO AGROVOLTAICO ED OPERE DI CONNESSIONE (PRG DI SANTA NINFA)

SCALA 1: 20.000  
CODICE ELABORATO CLBSIAT03-00

01	09/09/2022	EMMISSIONE PER PROGETTO DEFINITIVO	F. LIONELLO	ABSOLUTE ENERGY SICILIA SRL	ABSOLUTE ENERGY SICILIA SRL
REV/	DATA	DESCRIZIONE REVISIONE	REDATTO	VERIFICA	APPROVATO