



Impianto FV - Comune di Salemi

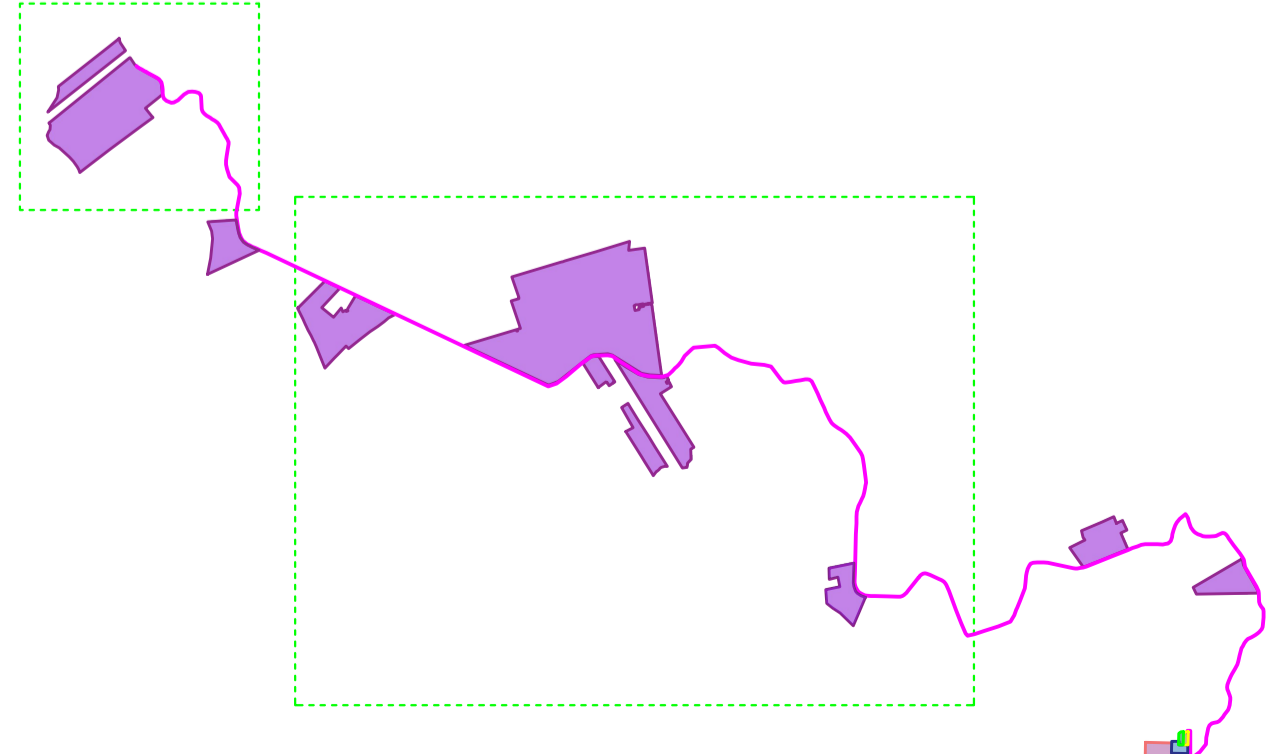

LEGENDA IMPIANTO FV

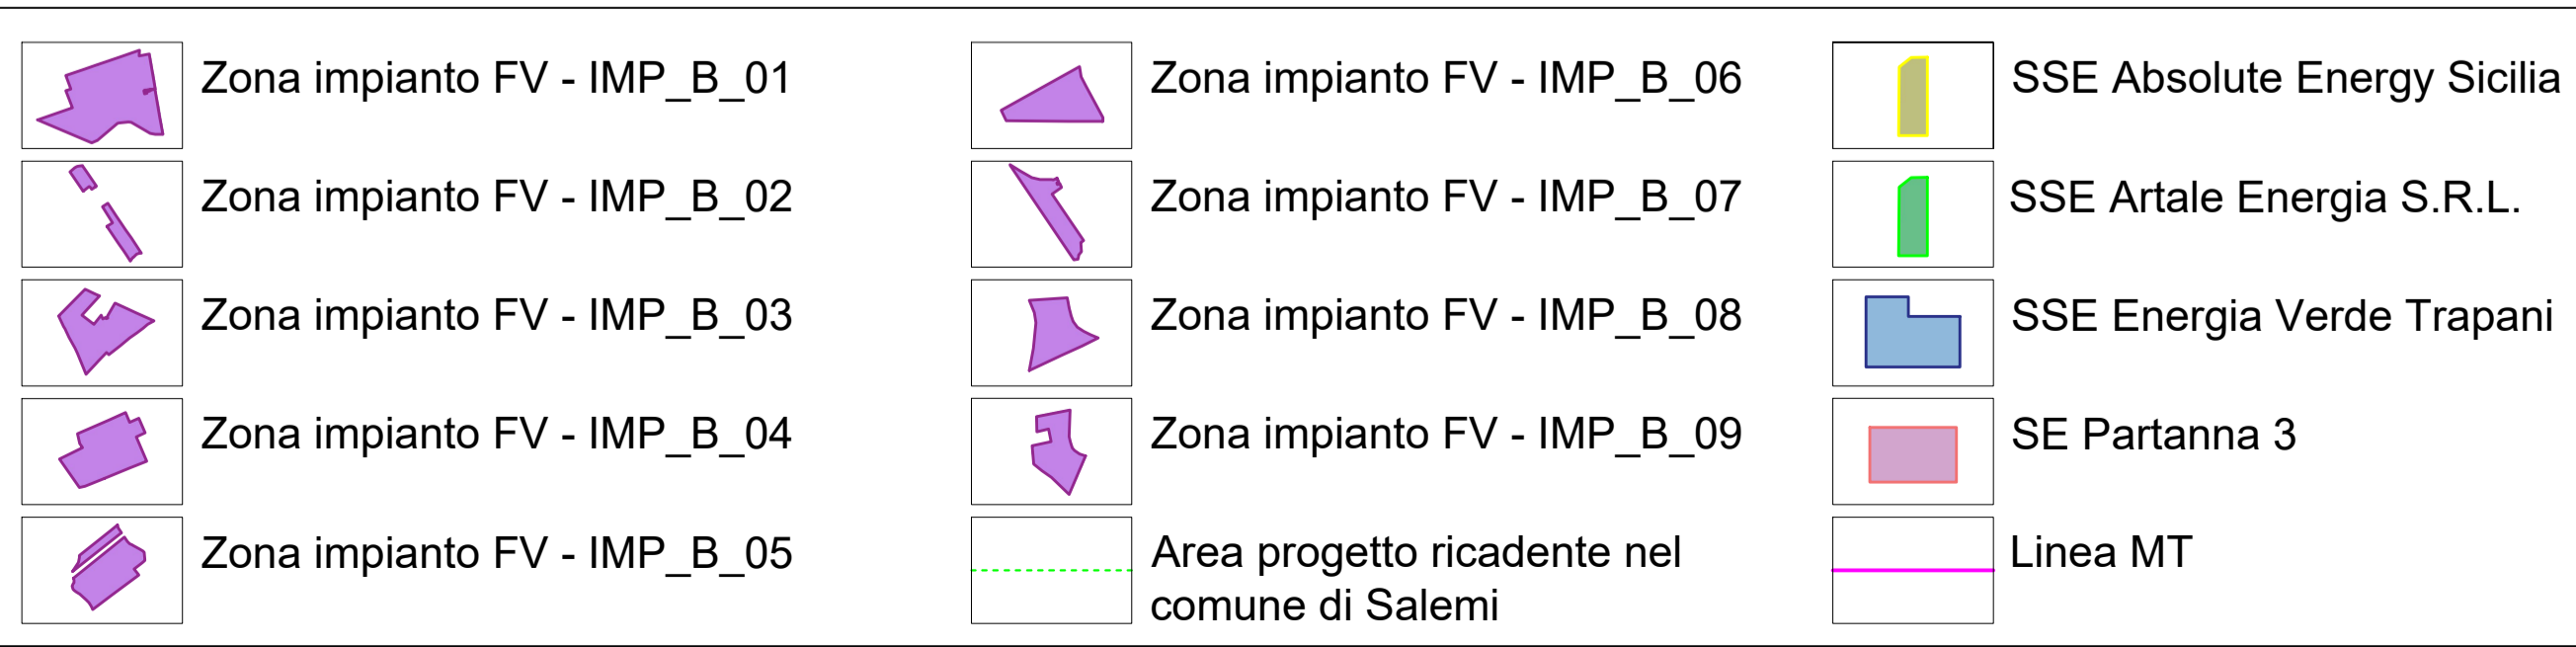

REGIONE SICILIANA
COMUNI DI SALEMI, MAZARA DEL VALLO,
SANTA NINFA E CASTELVETRANO
IN PROVINCIA DI TRAPANI

PROPRIORE

Absolute Energy Sicilia S.R.L. - Via Virginio Orsini, 19 - 00192 Roma

PROGETTAZIONE: Ing. Francesco Lionello

EoiPower Investments
EoiPower Investments srl - Via G. Carducci, 29 - 80121 Napoli (NA) Tel. 0814243089

PROGETTO DI UN IMPIANTO AGROVOLTAICO E OPERE CONNESSE DA REALIZZARSI IN PROVINCIA DI TRAPANI NEI COMUNI DI SALEMI, MAZARA DEL VALLO, SANTA NINFA E CASTELVETRANO, DENOMINATO "CLUSTER B"

PROGETTO DEFINITIVO		SCALA 1: 20.000
ELABORATO	INQUADRAMENTO GENERALE SU CTR VINCOLI URBANISTICI: IMPIANTO AGROVOLTAICO ED OPERE DI CONNESSIONE (PC DI SALEMI)	CODICE ELABORATO CLBSIAT04-00

REV/ DATA	EMISSIONE PER PROGETTO DEFINITIVO	F. LIONELLO	ABSOLUTE ENERGY SICILIA SRL	ABSOLUTE ENERGY SICILIA SRL
01 09/09/2022	DESCRIZIONE REVISIONE	REDATTO	VERIFICA	APPROVATO