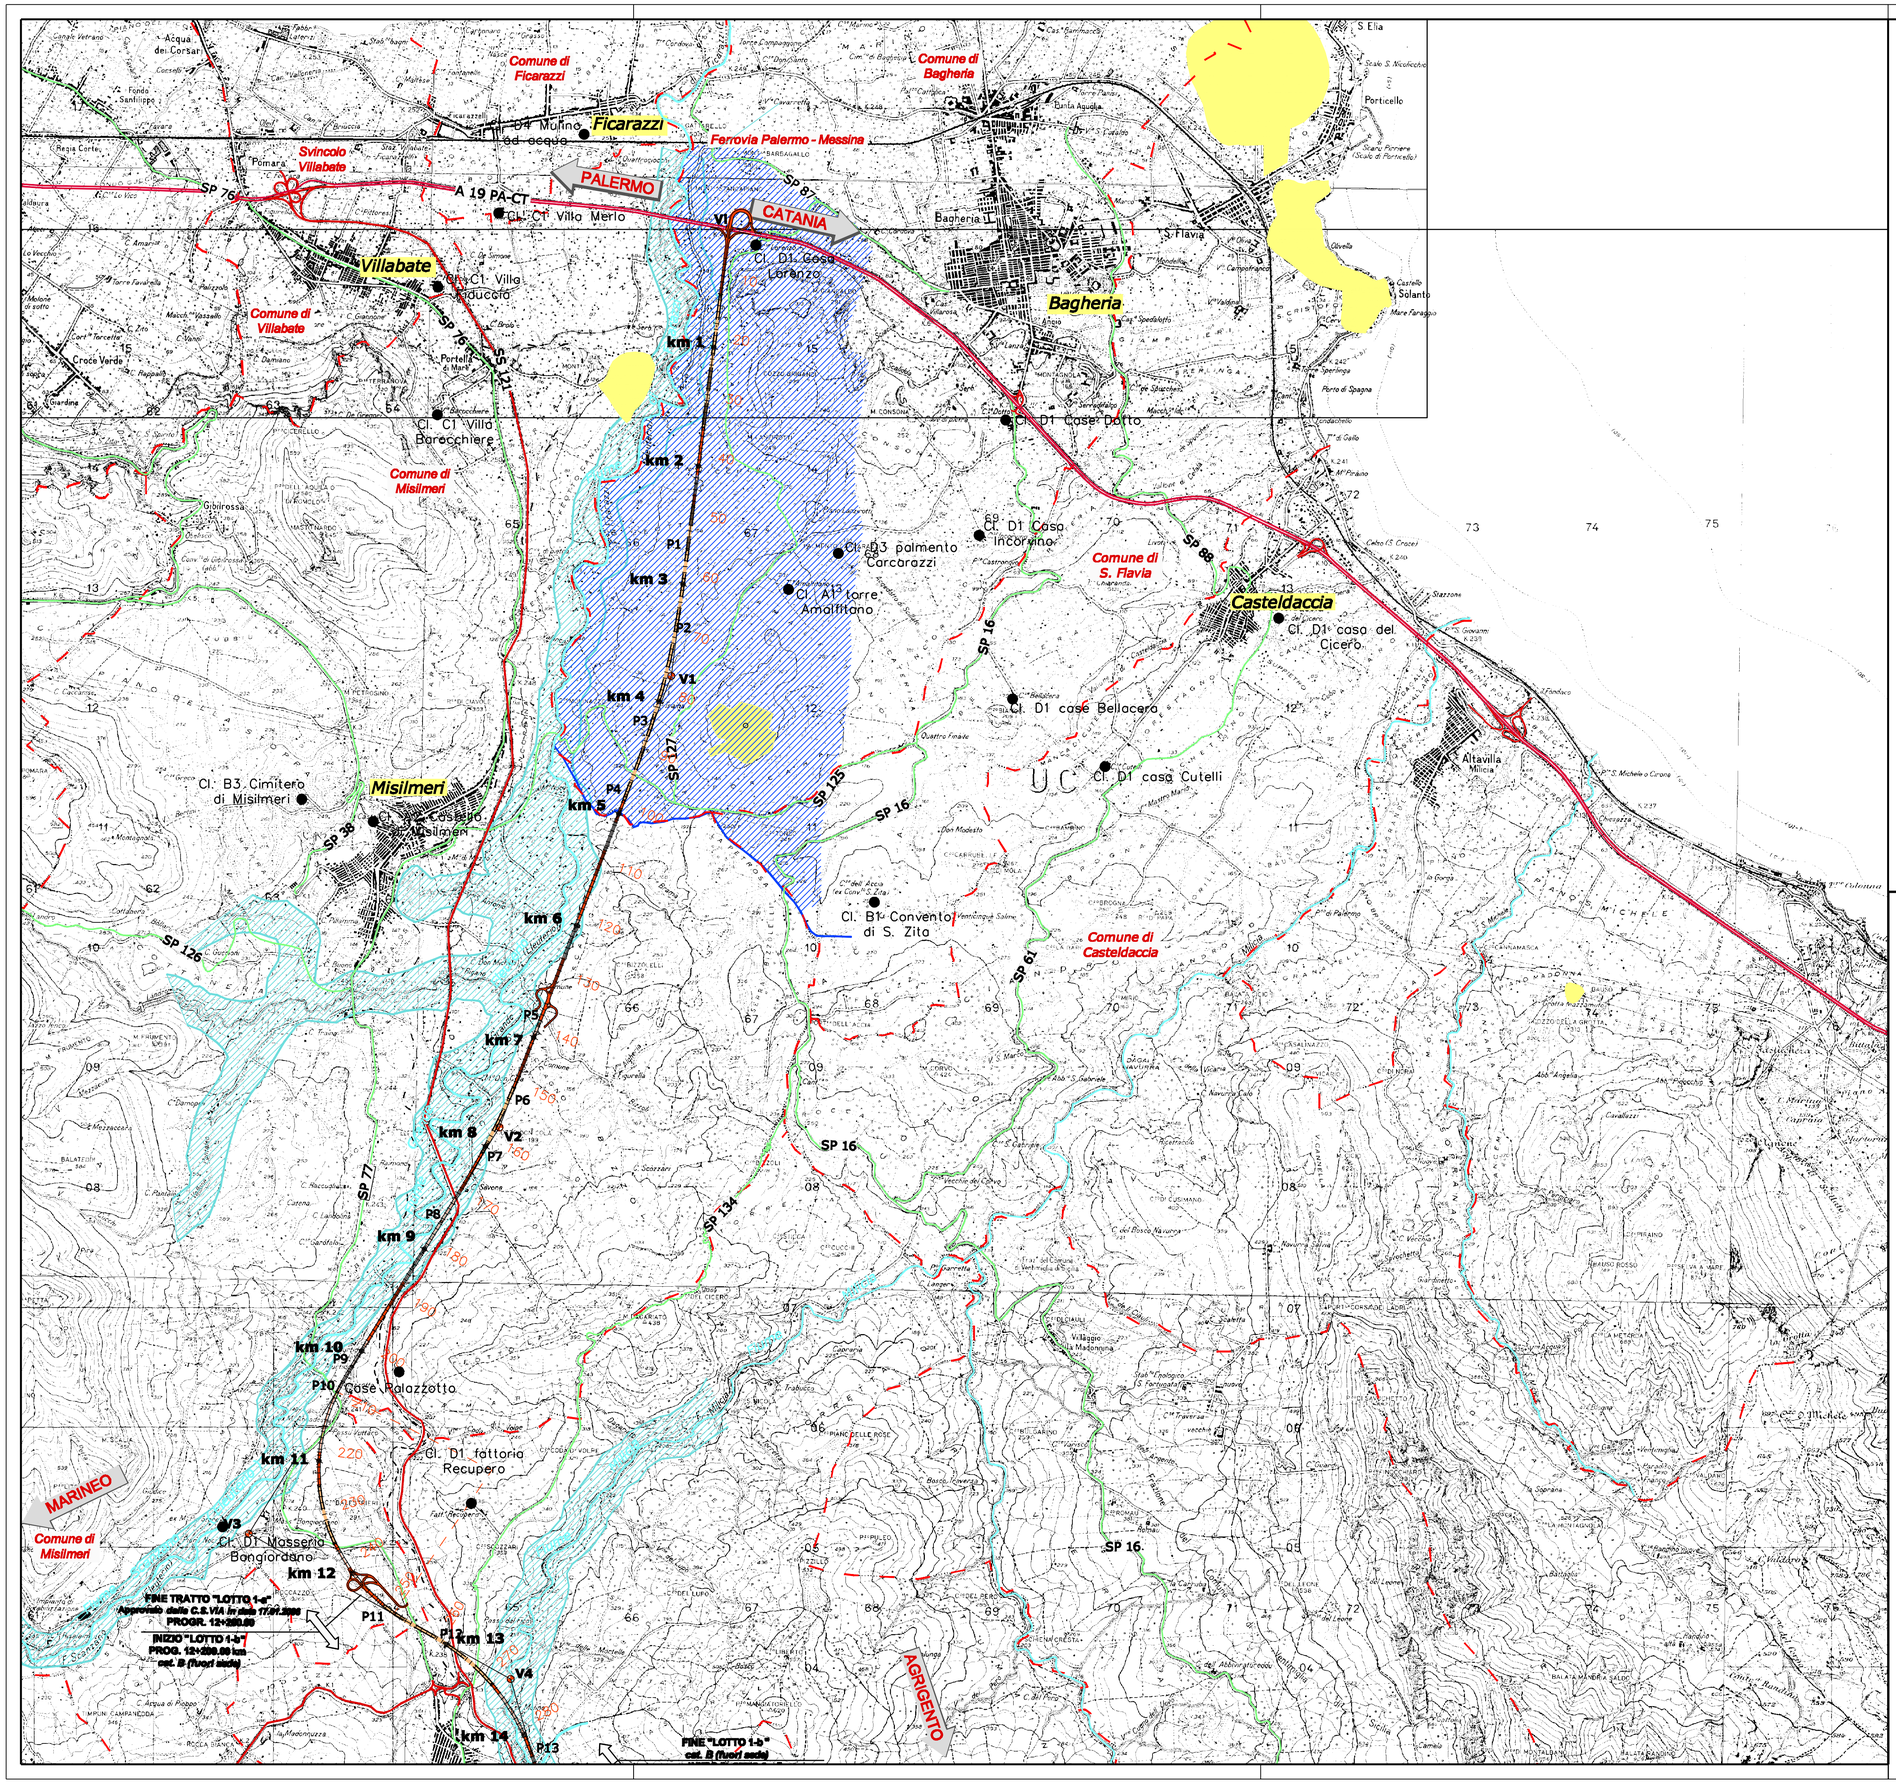

LEGENDA

Aree tutelate per legge – Fiumi, torrenti e corsi d'acquo iscritti negli elenchi di cui al R.D. 11/12/33 n°1775 e relative sponde o orginiJlettera c, comma 1, art.142 D.lgs 22–01–04 n°42 (ex art.146 lett.c D.L. 490/ 99 e ex L.431/85)

Interesse artistico, storico, archeologico, etnoantropologico; lettera a, comma 3, art.10 D.lgs 22–01–04 n°42 (ex L. 1089/39 e T.U. 490/99)

AREE ARCHEOLOGICHE SEGNALATE IN VIA D'ISTRUTTORIA

Aree di notevole interesse pubblico; lettera c, d, comma1, art.136, d. lsg. 22–01–04 n°42 (ex L. 1497/39 e T.U. 490/99)

Territori coperti da boschi; lettera g, comma 1 art. 142 D. lgs 22–01–04 n°42 (ex L. 431 / 85 e T.U. 490/99)

L.R. 14/88 RISERVA NATURALE ORIENTATA (RNO)

ZONA RIPORTATA NEI S.I.C. PROPOSTI

Beni culturali– ville, parchi, giardini ecc; lettera f, comma 4, art.10 D.lgs 22–01–04 n°42 (ex L. 1089/39 e T.U. 490/99)

LEGENDA

- Autostrada A19 PA-CT
- SS - Strade Statali
- SP - Strade Provinciali
- Fiumi e corsi d'acqua
- Confini comunali

AMMODERNAMENTO SS 121

- Tratti in trincea e/o rilevato (Altern.1-Tracciato Selezionato)
- Tratto in viadotto
- Tratto in galleria
- Tratto in trincea e/o rilevato (Altern.2)
- Tratto in viadotto
- Tratto in galleria
- Tratto in trincea e/o rilevato (Altern.3)
- Tratto in viadotto
- Tratto in galleria
- Tratto in trincea e/o rilevato (Altern.4)
- Tratto in viadotto
- Tratto in galleria

AMMODERNAMENTO SS 118

- Tratti in trincea e/o rilevato (Altern. 1)
- Tratto in viadotto
- Tratto in galleria
- Tratto in trincea e/o rilevato (Altern.2)
- Tratto in viadotto
- Tratto in galleria
- Tratto in trincea e/o rilevato (Altern.3)
- Tratto in viadotto
- Tratto in galleria

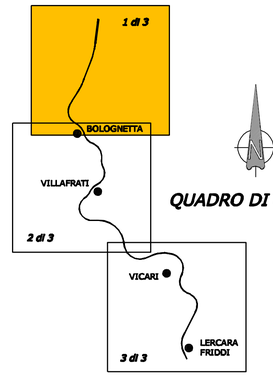

QUADRO DI UNIONE

ANAS S.p.A.
Direzione Centrale Programmazione Progettazione

ITINERARIO PALERMO – AGRIGENTO (SS121–SS189)

AMMODERNAMENTO DEL TRATTO PALERMO–LERCARA

PROGETTO PRELIMINARE / STUDIO DI IMPATTO AMBIENTALE

GRUPPO DI PROGETTAZIONE ANAS

RESPONSABILE DI PROGETTO
Dott. Ing. Fabrizio Arciuli

PROGETTISTA: *Dott. Ing. M. Averardi, Ordine Ing. di Roma n. 8770; Dott. Ing. A. Valente, Ordine Ing. di Roma n. 20739*

ASSISTENZA ALLA PROGETTAZIONE: *Ing. F. Nigrelli – Coordinatore*

ATKINS – *Responsabile Ing. P.R. Elliott*

SERING ingegneria – *Responsabile Ing. S. Di Maio*

RESPONSABILI TECNICI

Geom. Michele Pacelli	Tracciati
Dott. Ing. Giampiero Liberati	Geotecnica
Dott. Ing. Fulvio Soccodato	Idraulica
Dott. Ing. Giuseppe Imbraguglio	Strutture
Dott. Geol. Flavio Capozucca	Geologia
Dott. Arch. Barbara Banchini	Ambiente
Dott. Ing. Francesco Bezzi	Impianti
Dott. Ing. Pierluigi Fabbro	Espropri/Interferenze
Dott. Arch. Roberto Roggi	Compuli
Dott. Ing. Pier Giorgio D'Armini	Studio Trasportistico

Ing. F. Amico	Ing. M. Loscori
Ing. D. Anello	Arch. G. Liuzzo
Ing. G. Bicker	Geom. A. Lo Prinzi
Ing. G. Bonincontro	Prof. D. Lo Basco
Ing. F. Busalacchi	Ing. S. Nigrelli
Ing. V. Canzoneri	Ing. A. Pantalena
Ing. M. Chubb	Ing. V. Plescia
Arch. P. Coniglio	Ing. G. Rosone
Prof.Ing. G. Grambanco	Ing. T. Short
Arch. F. Glambruno	Ing. G. Speciale
Arch. F. Giangreco	Ing. .V. Sykes
Arch. G. Graziani	Geol. M. Vallone
Ing. M. Hawley	Ing. H. Woods
Ing. R. Kimber	Ing. M. Wright

VISTO:IL RESP. DEL PROCEDIMENTO
Dott. Ing. Massimiliano Fidenzi

DATA

PROTOCOLLO

QUADRO DI RIFERIMENTO PROGRAMMATICO
VINCOLI E TUTELE
CARTA DEI VINCOLI CON ALTERNATIVA "A"

CODICE PROGETTO	CODICE FILE	REVISIONE	FOGLIO	SCALA:
L0410A P 0301	P00_IA13_TAM_CT02_A.DWG			
	CODICE ELAB. P00IA13TAMCT02	A	01 03	1:25000

REV.	DESCRIZIONE	DATA	REDATTO	VERIFICATO	APPROVATO
C					
B					
A	EMISSIONE	30/05/07		ARCIULI	VALENTE