





LEGENDA IMPIANTO FV

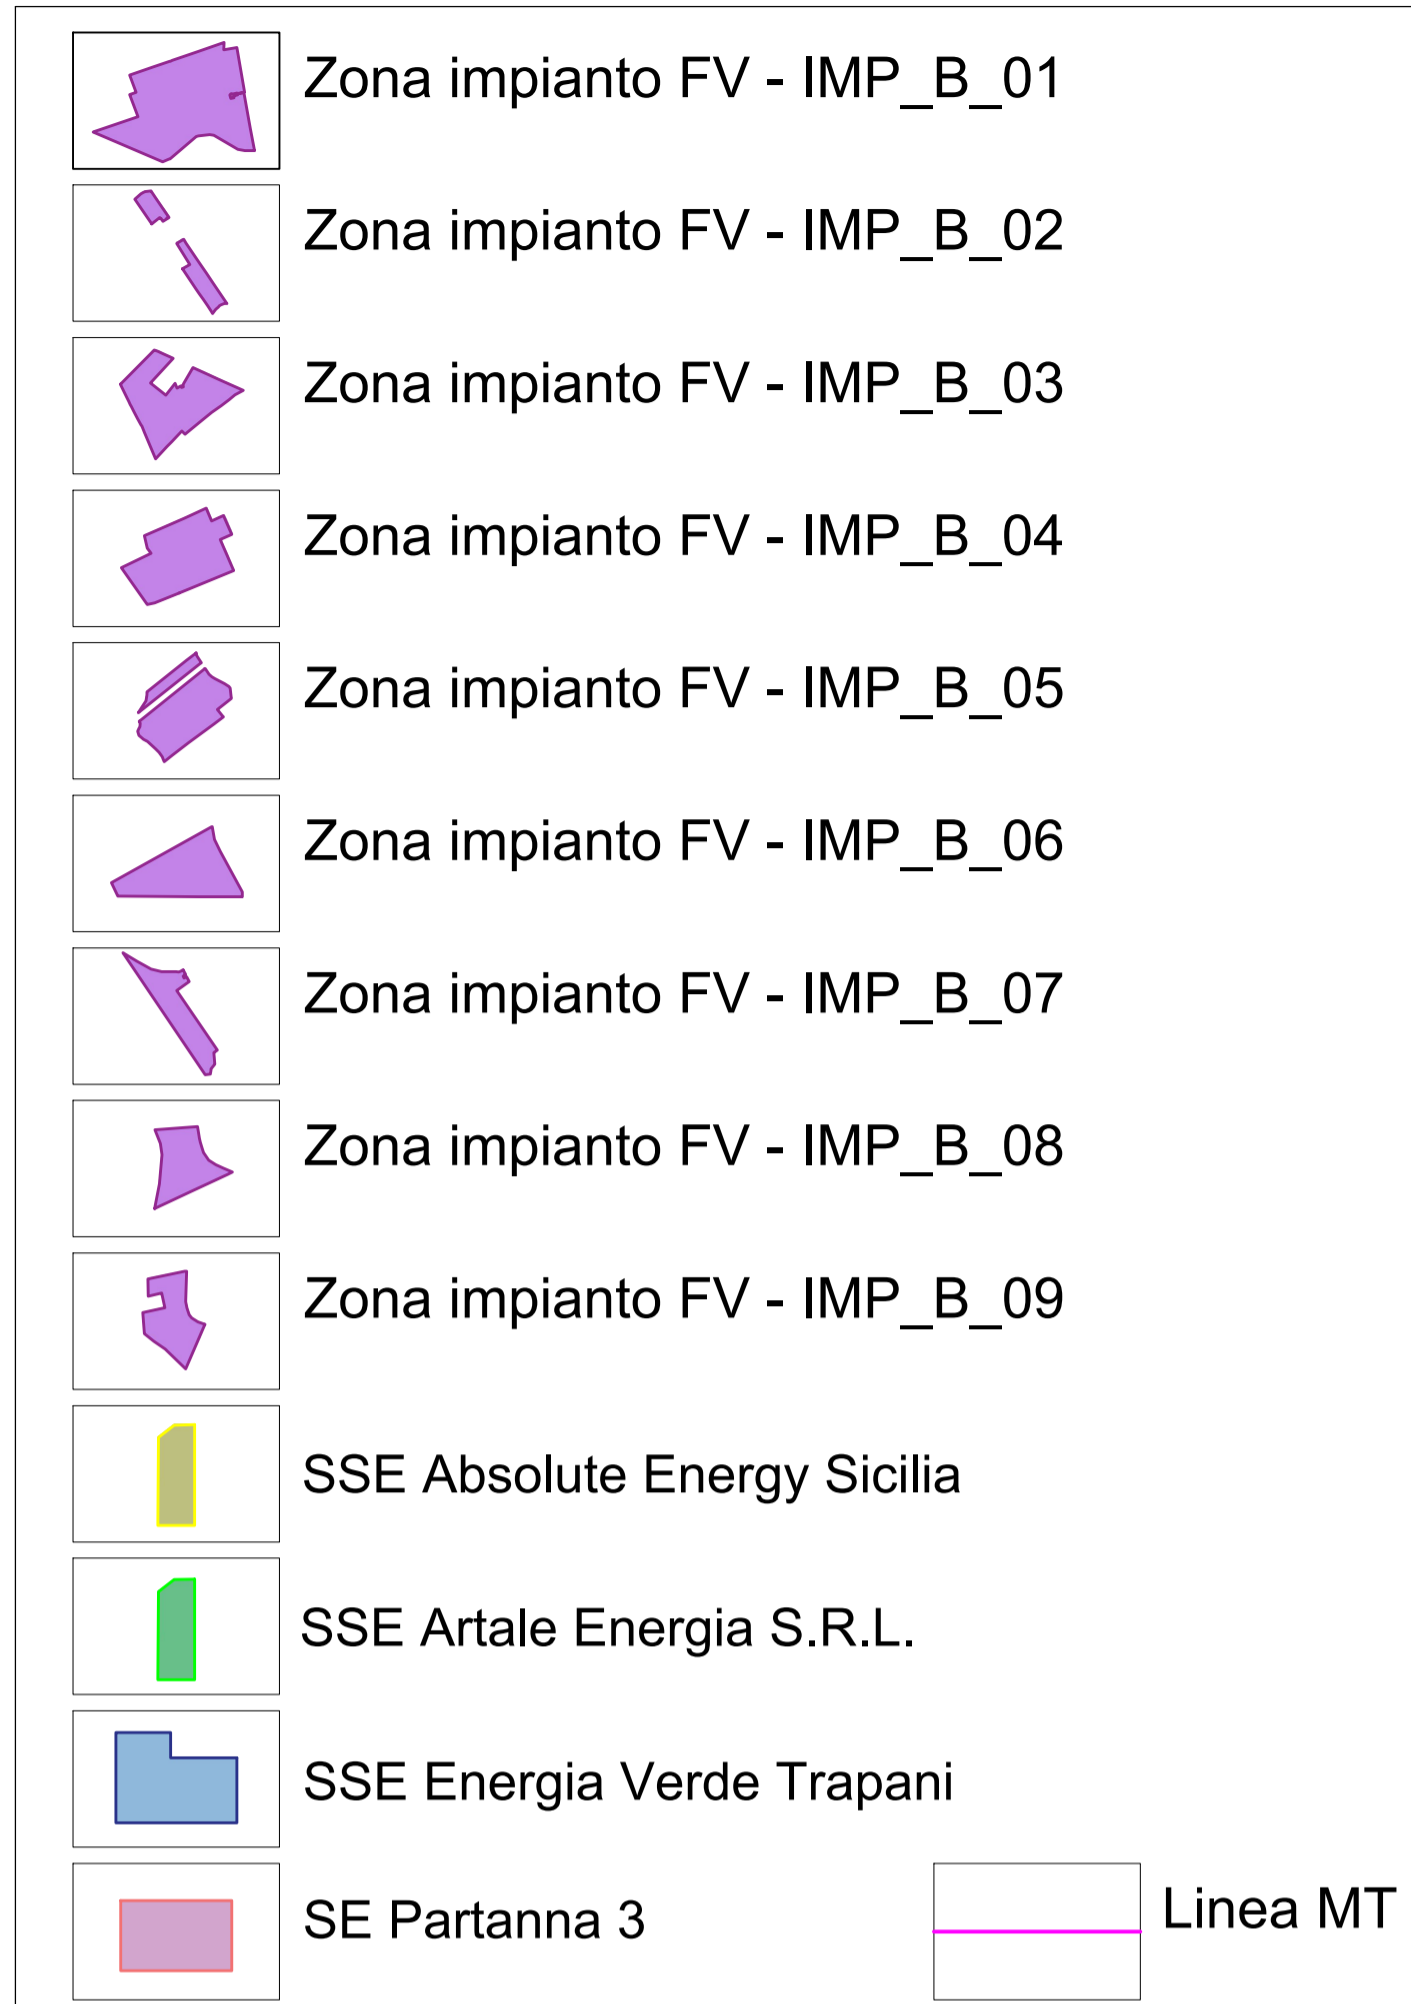

Rete natura 2000 sic, zsc, zps

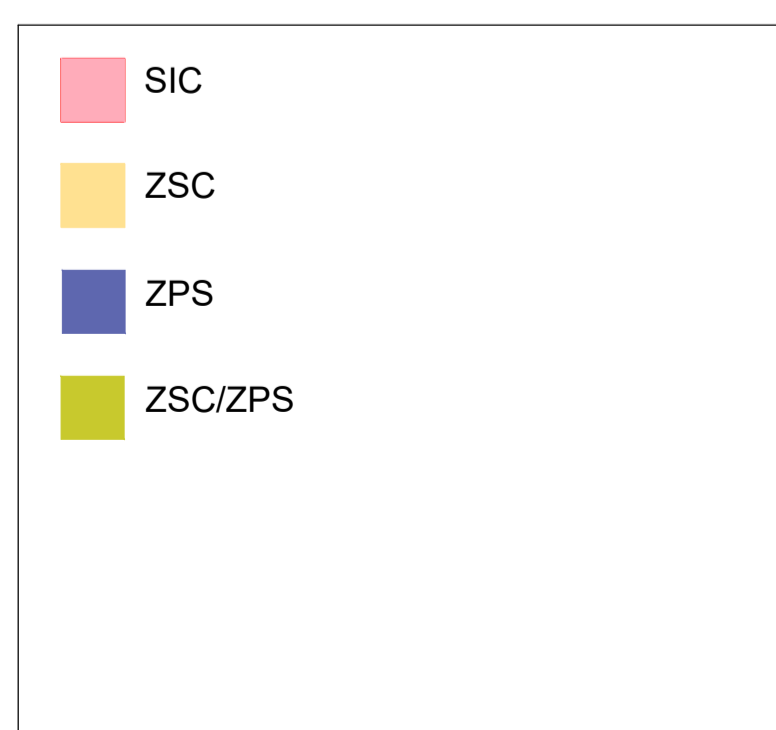

Rete ecologica siciliana

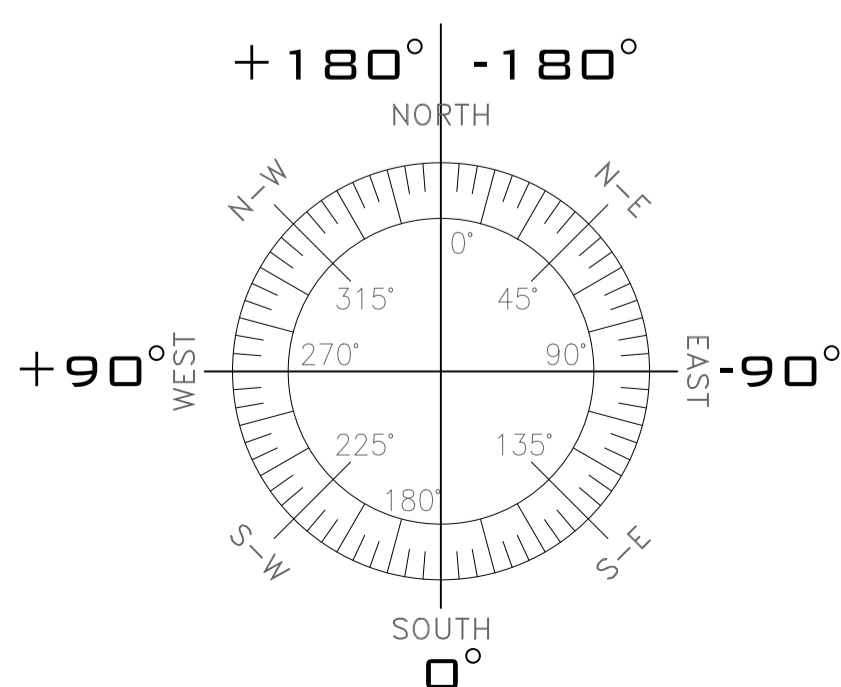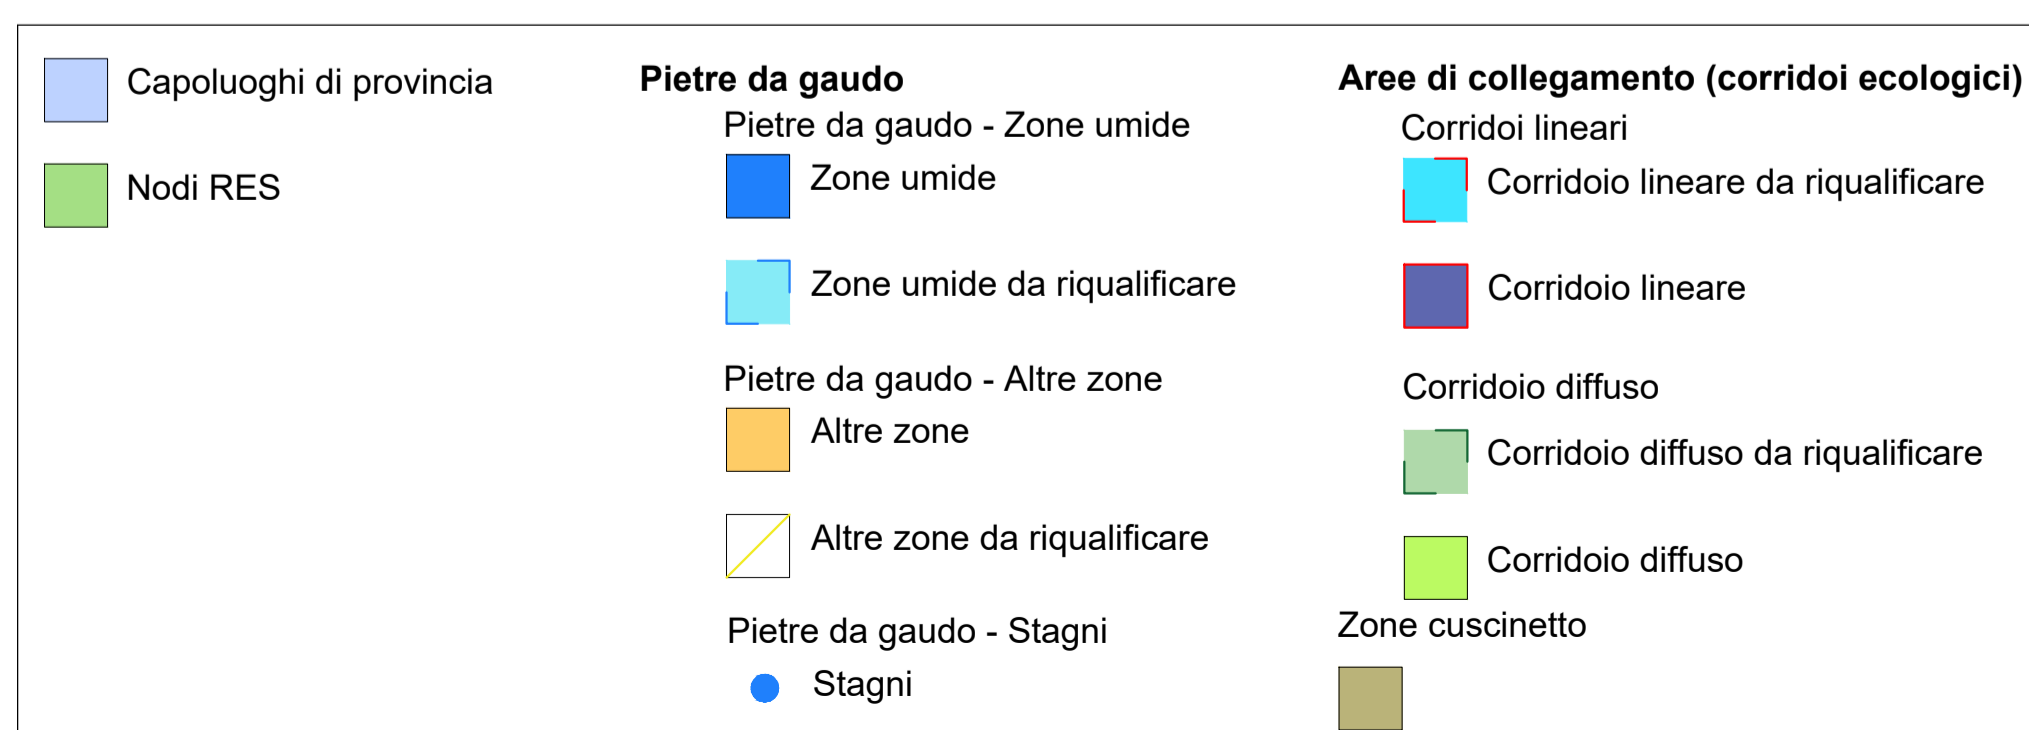

REGIONE SICILIANA
COMUNI DI SALEMI, MAZARA DEL VALLO,
SANTA NINFA E CASTELVETRANO
IN PROVINCIA DI TRAPANI

PROPRONTE

Absolute Energy Sicilia S.R.L. - Via Virginio Orsini, 19 - 00192 Roma

PROGETTAZIONE: Ing. Francesco Lionello

EoiPower Investments srl - Via G. Carducci, 29 - 80121 Napoli (NA) Tel. 0814243089

PROGETTO DI UN IMPIANTO AGROVOLTAICO E OPERE CONNESSE DA REALIZZARSI IN PROVINCIA DI TRAPANI NEI COMUNI DI SALEMI, MAZARA DEL VALLO, SANTA NINFA E CASTELVETRANO, DENOMINATO "CLUSTER B"

PROGETTO DEFINITIVO ELABORATO INQUADRAMENTO GENERALE SU PTP: RETE ECOLOGICA SICILIANA E RETE NATURA	SCALA 1: 25.000 CODICE ELABORATO CLBSIAT08-00
---	---

01	09/09/2022	EMISSIONE PER PROGETTO DEFINITIVO	F. LIONELLO
REV/	DATA	DESCRIZIONE REVISIONE	REDATTO
			VERIFICA
			APPROVATO