
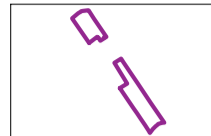

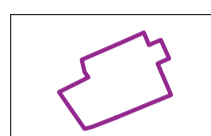
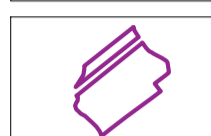
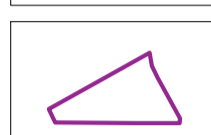



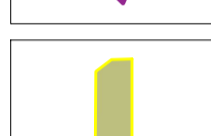
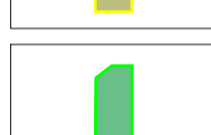
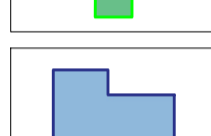

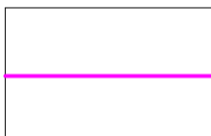
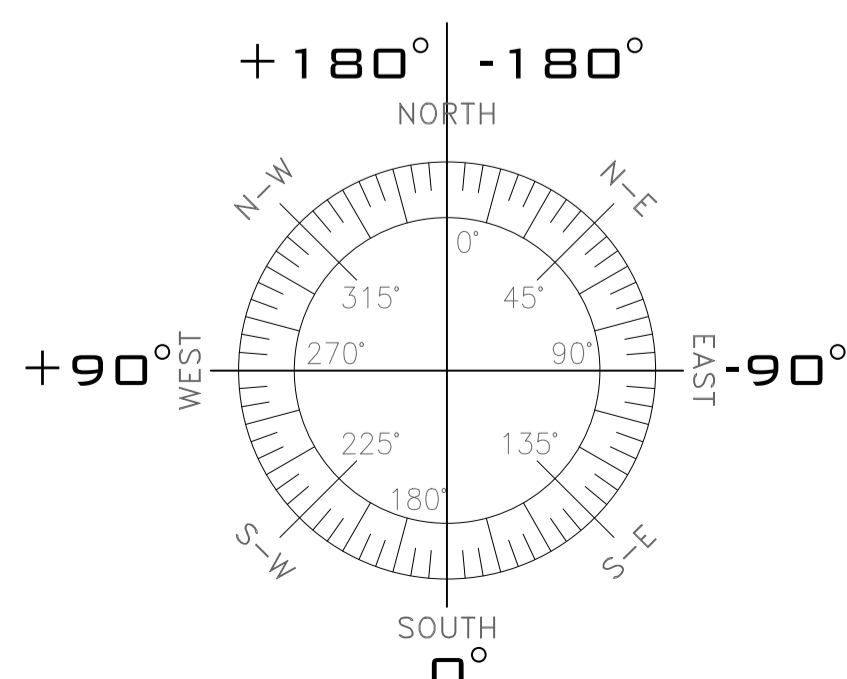






LEGENDA IMPIANTO FV

-  Zona impianto FV - IMP\_B\_01
-  Zona impianto FV - IMP\_B\_02
-  Zona impianto FV - IMP\_B\_03
-  Zona impianto FV - IMP\_B\_04
-  Zona impianto FV - IMP\_B\_05
-  Zona impianto FV - IMP\_B\_06
-  Zona impianto FV - IMP\_B\_07
-  Zona impianto FV - IMP\_B\_08
-  Zona impianto FV - IMP\_B\_09
-  SSE Absolute Energy Sicilia
-  SSE Artale Energia S.R.L.
-  SSE Energia Verde Trapani
-  SE Partanna 3
-  Linea MT



Fragilità Ambientale

-  Bassa
-  Media
-  Alta
-  Molto Alta



REGIONE SICILIANA  
 COMUNI DI SALEMI, MAZARA DEL VALLO,  
 SANTA NINFA E CASTELVETRANO  
 IN PROVINCIA DI TRAPANI

PROPRONTE



Absolute Energy Sicilia S.R.L. - Via Virginio Orsini, 19 - 00192 Roma

PROGETTAZIONE: Ing. Francesco Lionello



EoiPower Investments srl - Via G. Carducci, 29 - 80121 Napoli (NA) Tel. 0814243089

**PROGETTO DI UN IMPIANTO AGROVOLTAICO E OPERE CONNESSE DA REALIZZARSI IN PROVINCIA DI TRAPANI NEI COMUNI DI SALEMI, MAZARA DEL VALLO, SANTA NINFA E CASTELVETRANO, DENOMINATO "CLUSTER B"**

PROGETTO DEFINITIVO	SCALA 1: 15.000
ELABORATO	CODICE ELABORATO
INQUADRAMENTO GENERALE: CARTA FRAGILITA' AMBIENTALE	CLBSIAT13-00

REV	DATA	DESCRIZIONE REVISIONE	REDAZIONE	VERIFICA	APPROVATO
00	23/09/2022	EMISSIONE PER PROGETTO DEFINITIVO	F. LIONELLO	ABSOLUTE ENERGY SICILIA SRL	ABSOLUTE ENERGY SICILIA SRL