



REGIONE PUGLIA



PROVINCIA DI FOGGIA



COMUNE DI FOGGIA



COMUNE DI SAN SEVERO

AGROVOLTAICO "LA MOTTA"

Progetto per la costruzione e l'esercizio di un impianto agrovoltaiico per la produzione di energia elettrica da fonte fotovoltaica e delle relative opere ed infrastrutture connesse, della potenza elettrica di 30,7664 MW DC e 30,00 MW AC, con contestuale utilizzo del terreno ad attività agricole di qualità e apicoltura, da realizzare nel Comune di Foggia (FG) e nel Comune di San Severo (FG) in località "La Motta"

PROGETTO DEFINITIVO

Proponente dell'impianto FV:

ILOS

INE Foggia 1 Srl

A Company of ILOS New Energy Italy

INE FOGGIA 1 S.r.l.

Piazza di Sant Anastasia n. 7, 00186, Roma (RM)

PEC: inefoggia1srl@legalmail.it

CHIERICONI SERGIO

Documento firmato digitalmente, ai sensi del
D.Lgs. 28.12.2000 n. 445 s.m.i. e del D.Lgs.
7.03.2005 n. 82 s.m.i.

Gruppo di progettazione:

Ing. Giovanni Montanarella - progettazione generale e progettazione elettrica

Arch. Giuseppe Pulizzi - progettazione generale e coordinamento gruppo di lavoro

Ing. Salvatore Di Croce - progettazione generale, studi e indagini idrologiche e idrauliche

Dott. Arturo Urso - studi e progettazione agronomica

Ing. Angela Cuonzo - studio d'impatto ambientale e analisi territoriale

Geom. Donato Lensi - studio d'impatto ambientale e rilievi topografici

Dott. Geologo Baldassarre F. La Tessa - studi e indagini geologiche, geotecniche e sismiche

Dott.ssa Archeologa Paola Guacci - studi e indagini archeologiche

Ing. Nicola Robles - valutazione d'impatto acustico

Ing. Filippo A. Filippetti - valutazione d'impatto acustico

Proponente del progetto agronomico e
Coordinatore generale e progettazione:

**m2
energia**
ENERGIE RINNOVABILI

M2 ENERGIA S.r.l.

Via C. D'Ambrosio n. 6, 71016, San Severo (FG)

m2energia@gmail.com - m2energia@pec.it

+39 0882.600963 - 340.8533113

GIANCARLO FRANCESCO DIMAURO

Documento firmato digitalmente, ai sensi del
D.Lgs. 28.12.2000 n. 445 s.m.i. e del D.Lgs.
7.03.2005 n. 82 s.m.i.

Elaborato redatto da:


Arch. Giuseppe Pulizzi

Ordine degli Architetti PPC - Provincia di Potenza - n. 1016




Spazio riservato agli uffici:

PD	Titolo elaborato:				Codice elaborato
	Interventi di inserimento paesaggistico, ambientale e di mitigazione: Sezioni tipo				PD01_27
N. progetto: FG0Fo02	N. commessa:	Codice pratica:	Protocollo:	Scala:	Formato di stampa:
		-		1:100	A3
Redatto il: 26/09/2022	Revis. 01 del:	Revis. 02 del:	Revis. 03 del:	Approvato il:	Nome_file o Identificatore:
	-	-	-	-	FG0Fo02_PD01_27_SezioniMitigazione

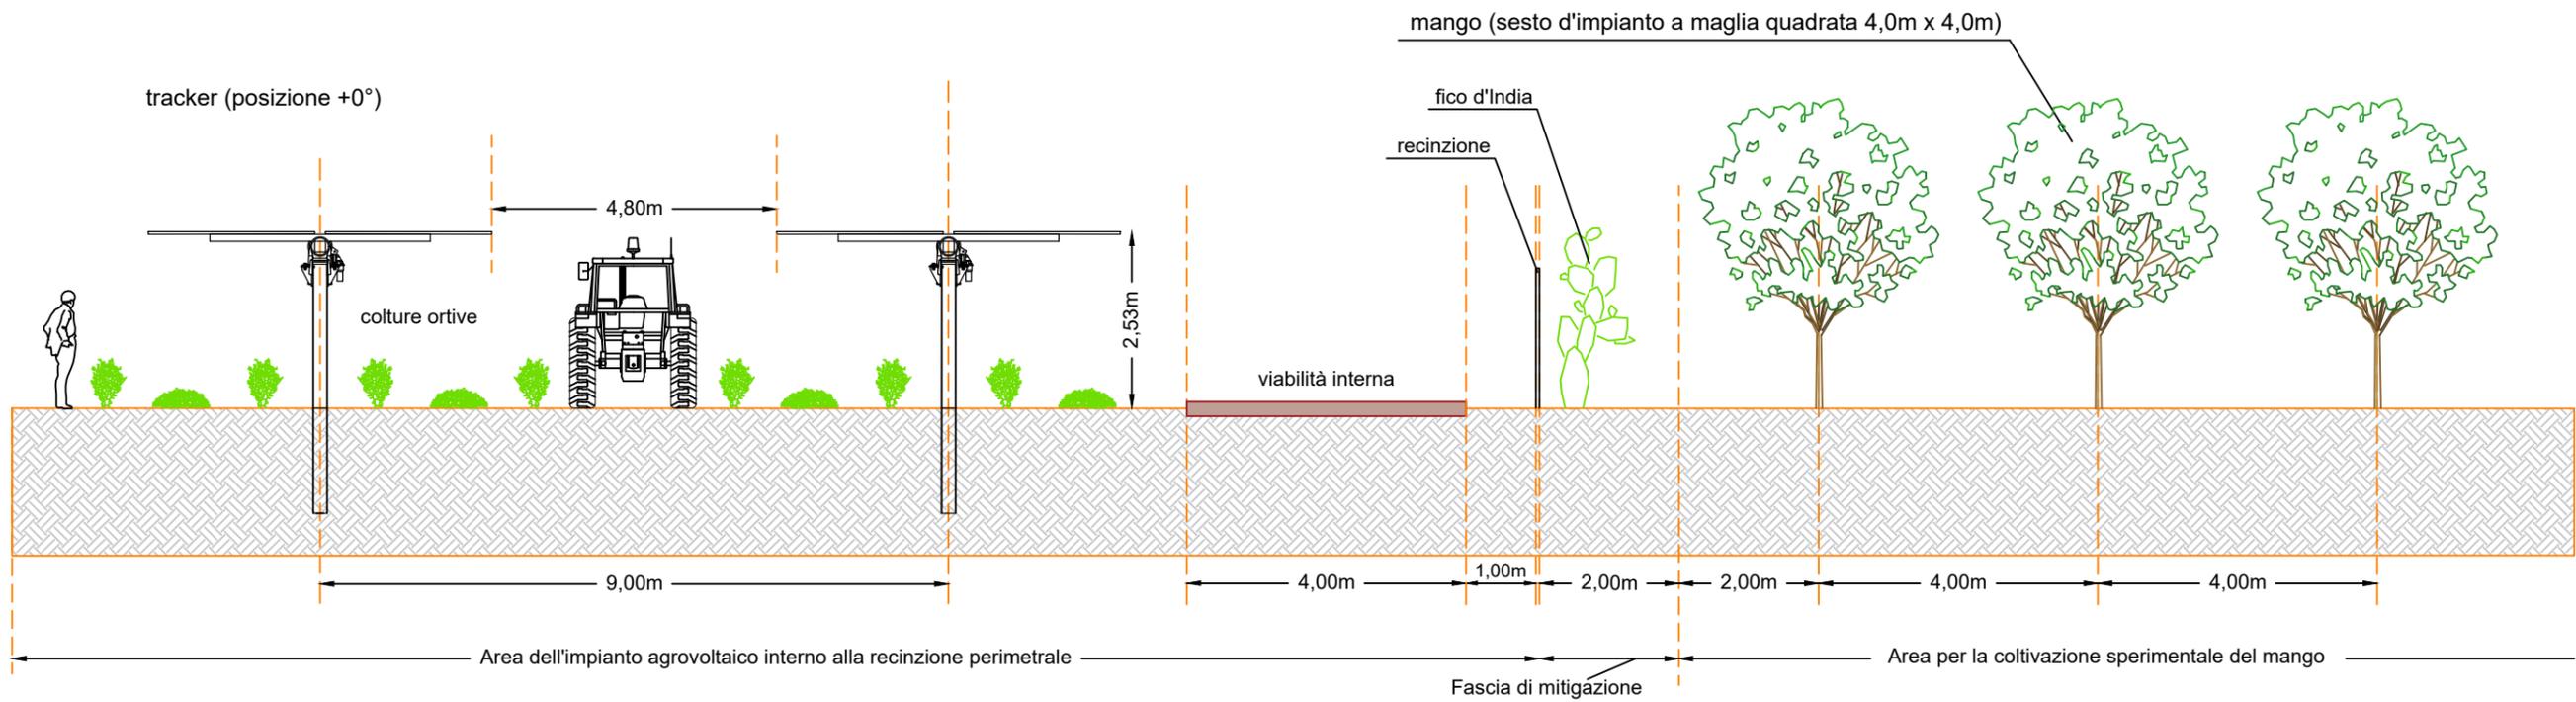

SEZIONE TIPO DELL'AREA A (fascia larghezza = 2,00 metri) - OPERE DI MITIGAZIONE VISIVA E DI INSERIMENTO AMBIENTALE
 Confine tra le aree recintate dell'impianto agrovoltaico e l'area per la coltivazione sperimentale del mango

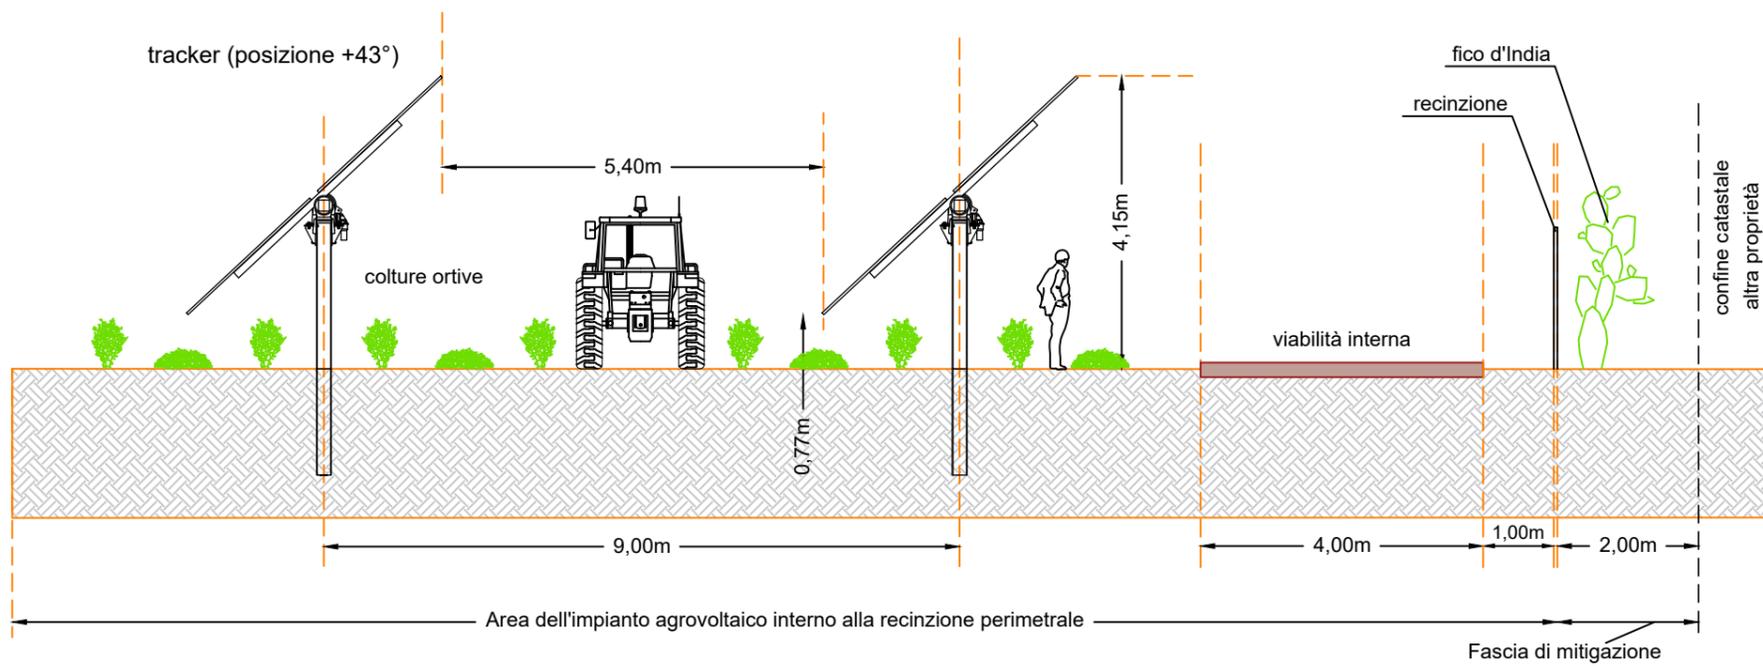

SEZIONE TIPO DELL'AREA A (fascia larghezza = 2,00 metri) - OPERE DI MITIGAZIONE VISIVA E DI INSERIMENTO AMBIENTALE
 Confine tra l'impianto agrovoltaico e altre proprietà private