



1. LEGENDA
- CABINA DI TRASFORMAZIONE
 - CABINA DI CONSEGNA
 - LOCALE DI SERVIZIO
 - PANNELLI FOTOVOLTAICI
 - INVERTER
 - PERIMETRO SOTTOCAMPO
 - PERIMETRO STRADA INTERNA
 - RECINZIONE
 - INGRESSO
 - LINEA MT
 - LINEA FIBRA OTTICA



SEZIONE CONDOTTO PRODUZIONE DEI PV
SCALA 1:10 SEZIONE A-A

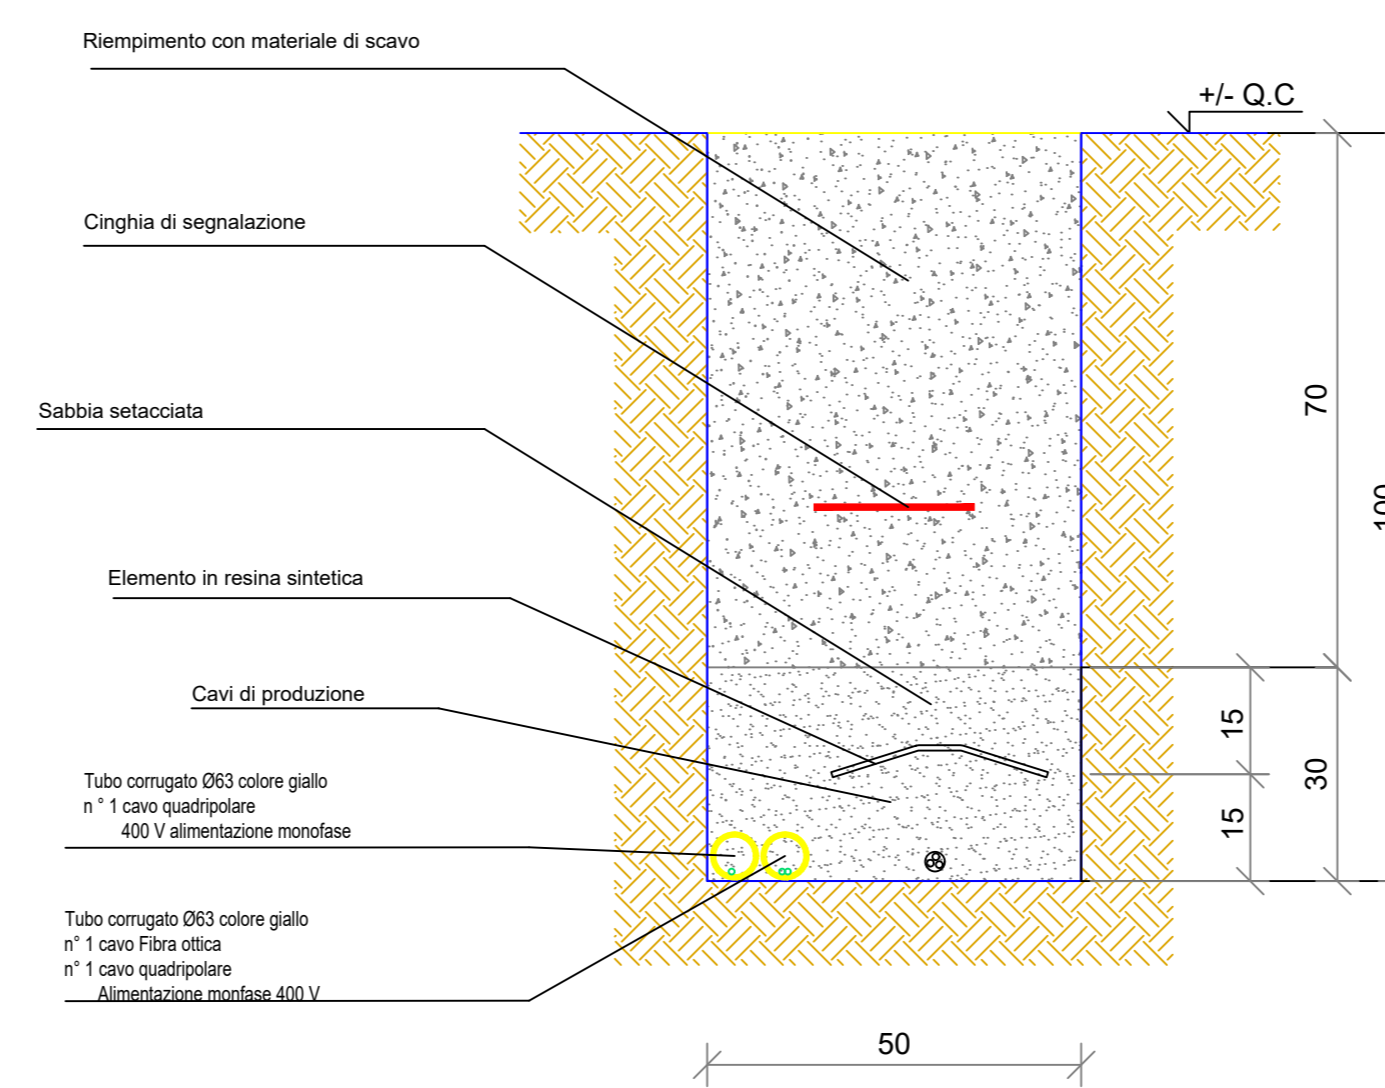

SEZIONE CONDOTTO PRODUZIONE DEI PV
SCALA 1:10 SEZIONE B-B

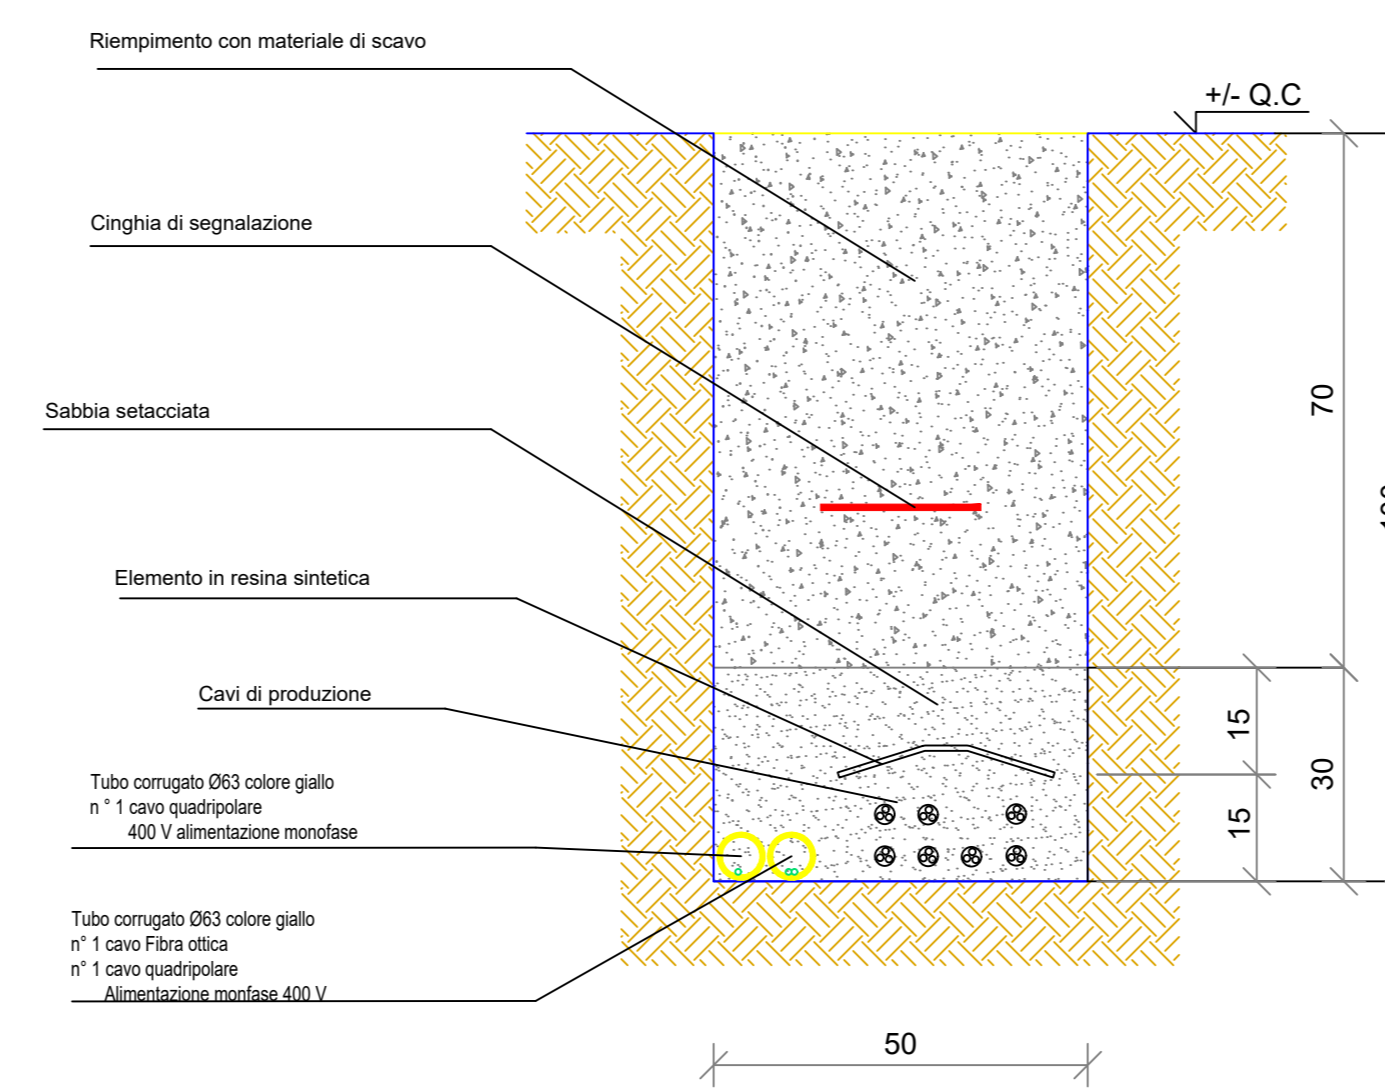

SEZIONE CONDOTTO PRODUZIONE DEI PV
SCALA 1:10 SEZIONE C-C

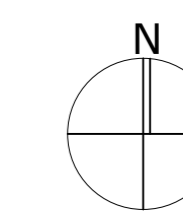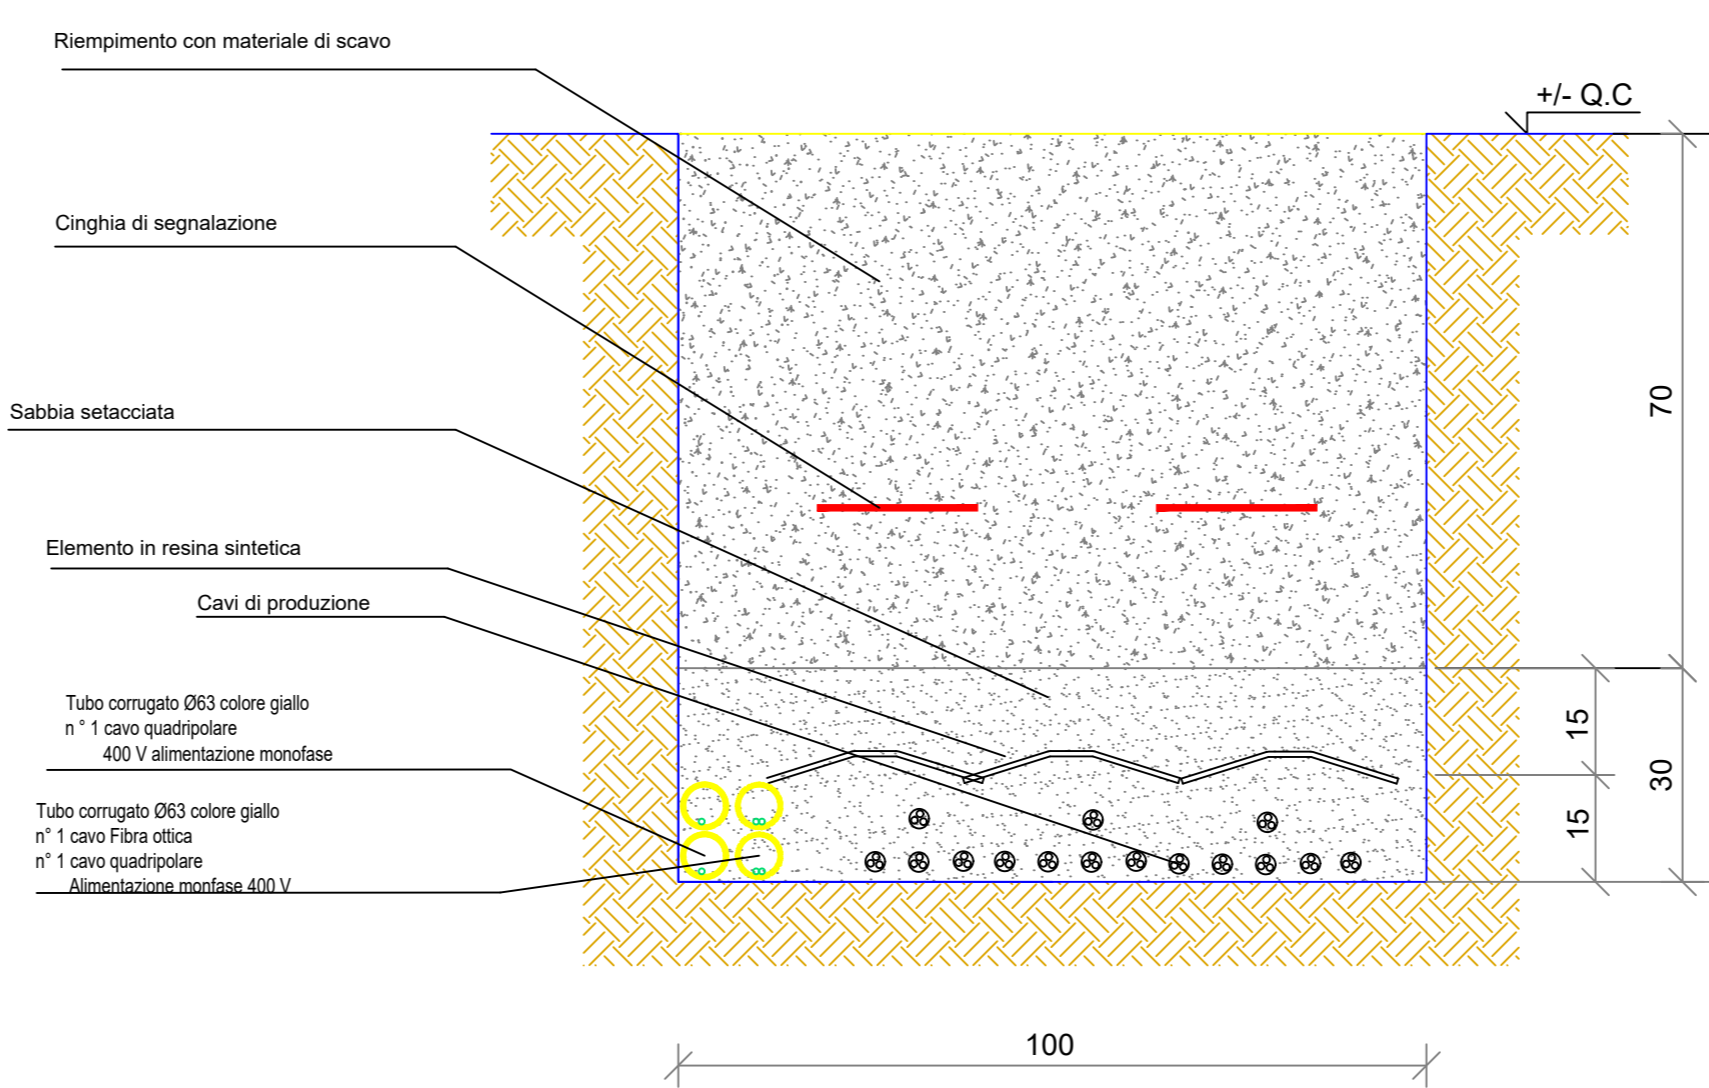

 REGIONE PUGLIA	 PROVINCIA DI FOGGIA	 COMUNE DI FOGGIA	 COMUNE DI SAN SEVERO		
<p>AGROVOLTAICO "LA MOTTA"</p> <p>Progetto per la costruzione e l'esercizio di un impianto agrovoltaico per la produzione di energia elettrica da fonte fotovoltaica e delle relative opere ed infrastrutture connesse, della potenza elettrica di 30.7664 MW DC e 30.00 MW AC, con contestuale utilizzo del terreno ad attività agricole di qualità e apicoltura, da realizzare nel Comune di Foggia (FG) e nel Comune di San Severo (FG) in località "La Motta"</p> <p style="text-align: right;">PROGETTO DEFINITIVO</p>					
<p>Proponente dell'impianto FV:</p> <p>ILOS INE Foggia 1 Srl Via C. D'Annunzio n. 7, 00186, Roma (RM) P.C. info@ilos19@gmail.it</p> <p>INE FOGGIA 1 S.r.l. Piazza di Sant'Anastasia n. 7, 00186, Roma (RM) P.C. info@ilos19@gmail.it</p> <p>CHIERICONI SERGIO Documento firmato digitalmente, ai sensi del D.Lgs. 28.12.2000 n. 445 s.m.i. e del D.Lgs. 7.03.2005 n. 82 s.m.i.</p>		<p>Gruppo di progettazione:</p> <p>Ing. Giovanni Montanarella - progettazione generale e progettazione elettrica Arch. Giuseppe Pulizzi - progettazione generale e coordinamento gruppo di lavoro Ing. Salvatore Di Croce - progettazione generale, studi e indagini idrologiche e idrauliche Dott. Arturo Urso - studi e progettazione agronomica Ing. Angela Cuorzo - studio d'impatto ambientale e analisi territoriale Geom. Donato Lenzi - studio d'impatto ambientale e rilievi topografici Dott. Giorgio Baldassarre F. La Tessa - studi e indagini geologiche, geotecniche e sismiche Dott.ssa Archeologa Paola Guacci - studi e indagini archeologiche Ing. Nicola Robles - valutazione d'impatto acustico Ing. Filippo A. Filippetti - valutazione d'impatto acustico</p>			
<p>Proponente del progetto agronomico e Coordinatore generale e progettazione:</p> <p>m2 energia Via C. D'Annunzio n. 6, 71016, San Severo (FG) m2energia@gmail.com - m2energia@pec.it +39 0882 500063 - 340 8533113</p> <p>GIANCARLO FRANCESCO DIMAURO Documento firmato digitalmente, ai sensi del D.Lgs. 28.12.2000 n. 445 s.m.i. e del D.Lgs. 7.03.2005 n. 82 s.m.i.</p>		<p>Elaborato redatto da:</p> <p>Ing. Giovanni Montanarella Ordine degli Ingegneri - Provincia di Potenza - n. 1992</p> <p style="text-align: center;"> </p> <p>Spazio riservato agli uffici:</p>			
<p>Titolo elaborato:</p> <p>PD Planimetria Reti elettriche " Sottocampo 8" Viabilità interna Tipici cavidotti interni</p>		<p>Codice elaborato:</p> <p>PD06_15B</p>			
N. progetto: FG0F02	N. commessa:	Codice pratica:	Protocollo:	Scala: 1:1000	Formato di stampa: A0
Redatto il: 26/09/2022	Revis. 01 del:	Revis. 02 del:	Revis. 03 del:	Approvato il:	Nome_file o identificatore: FOGGIA_PD06_15B_08_Viabilità_Cavidotti