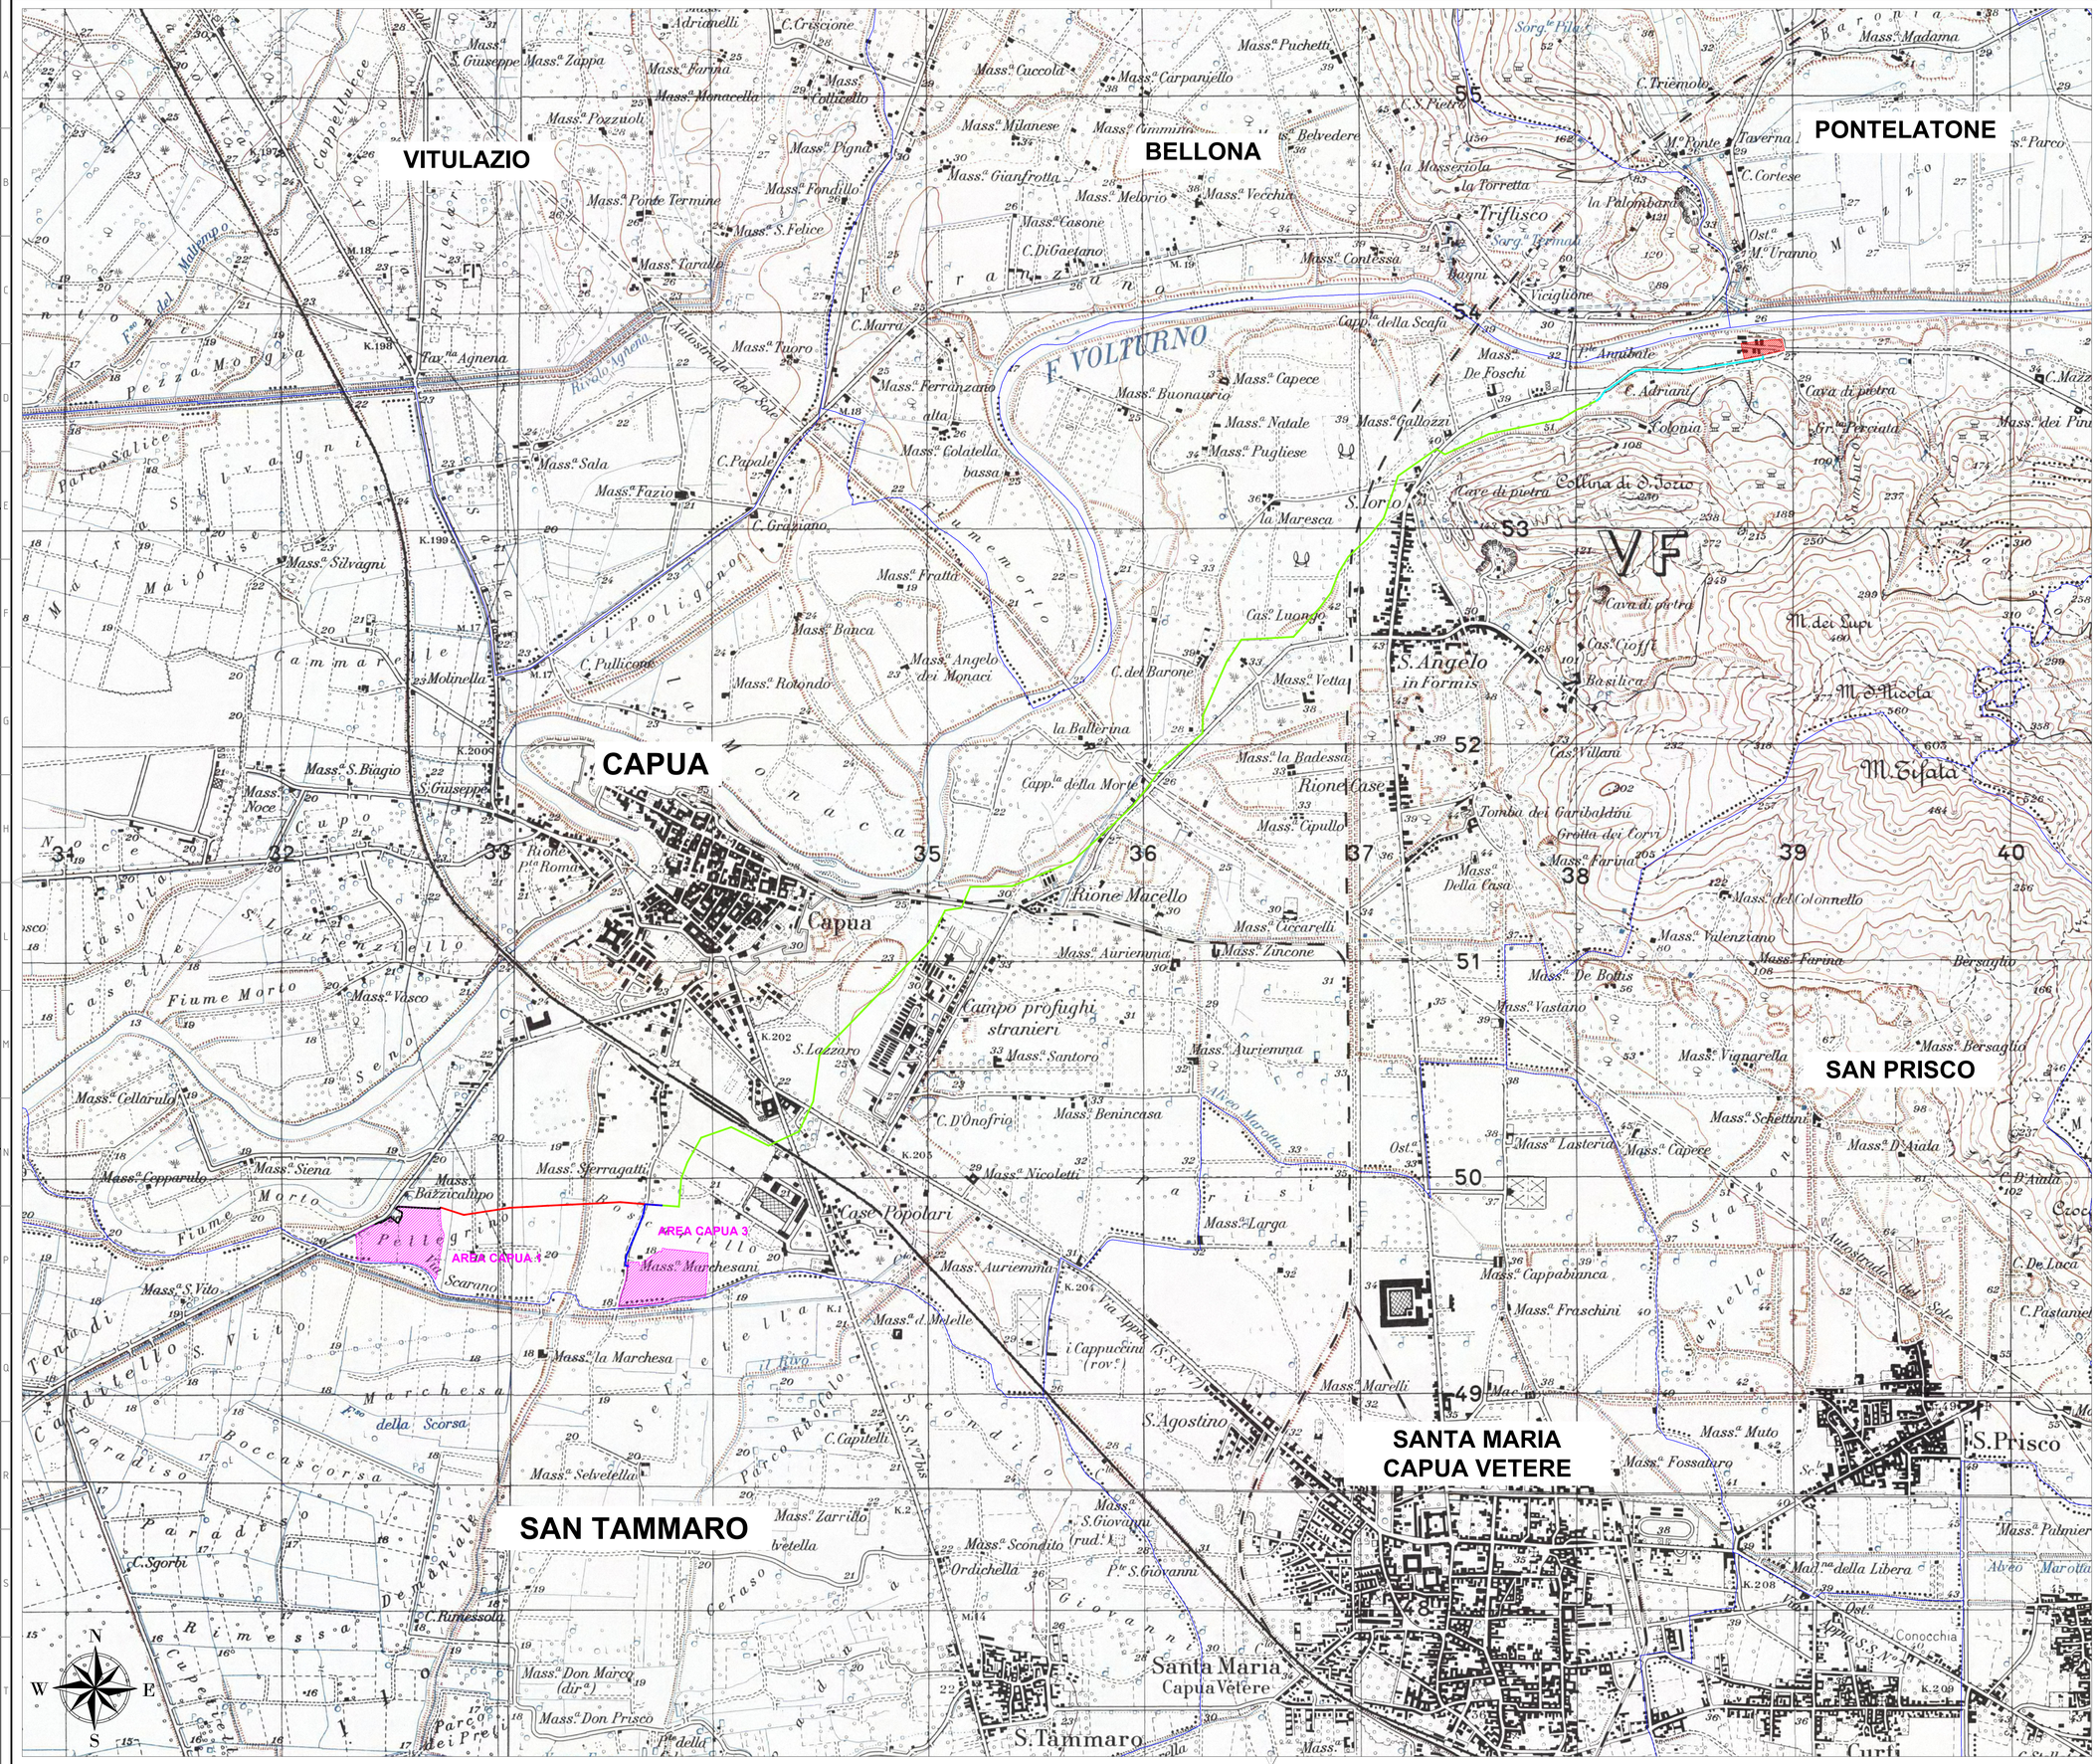

LEGENDA DEI COLORI E SIMBOLI IN CARTA

- Limiti comunali
- Aree di impianto
- Cavidotto MT impianto Capua 1
- Cavidotto MT impianto Capua 3
- Cavidotto MT linea doppia
- Elettrodotto aereo MT in cavo (linea singola)
- Elettrodotto aereo MT in cavo (linea doppia)
- Cabina Primaria AT/MT "Ponte Annibale"

REVISIONE REVISION	DATA DATE	DESCRIZIONE DESCRIPTION	PREPARATO PREPARED	CONTROLLATO CHECKED	VALIDATO VALIDATED
00	12/07/2022	PRIMA EMISSIONE	V.Bertucci	A.Scalercio	L.Sblendido

REGIONE CAMPANIA
PROVINCIA DI CASERTA
COMUNE DI CAPUA

EDIFICIO/SITE – EDIFICIO/SITE

CAMPO CAMP	ANNO YEAR	CODICE CODE	PROGRESSIVO PROGRESSIVE	FOGLIO SHEET
C	22	BLE	00202	

Green & Green S.r.l.
Via V.Alfieri, snc,
87036 Rende (CS) - Italy
P.IVA 02900010782
Ph. (+39) 0984 846295
Fax (+39) 0984 1711470
www.greengreen.it

Il tecnico
Ing. Leonardo Sblendido

Firmato digitalmente da: SBLENDIDO LEONARDO
Data: 12/07/2022 17:50:17

VALIDO PER / ISSUED FOR: DEFINITIVO

IMPIANTO FOTOVOLTAICO "CAPUA 1-3" E OPERE DI CONNESSIONE

NOME FILE / FILE NAME	PROIEZIONE / PROJECTION	FORMATO / FORMAT	SCALA / SCALE
C22BLE002_02	UTM33	A0	1:10000
CLASSIFIC. / CLASSIFICATION	RIFARCHIVIO ARCHIVE ID	SCALA PLOT / PLOT SCALE	TAVOLA / SHEET
PUBBLICA		1:1	1 di 1

PROPONENTE: TRISOL 18 S.r.l.

TITOLO / TITLE: INQUADRAMENTO SU IGM