COMUNE DI SANTERAMO IN COLLE

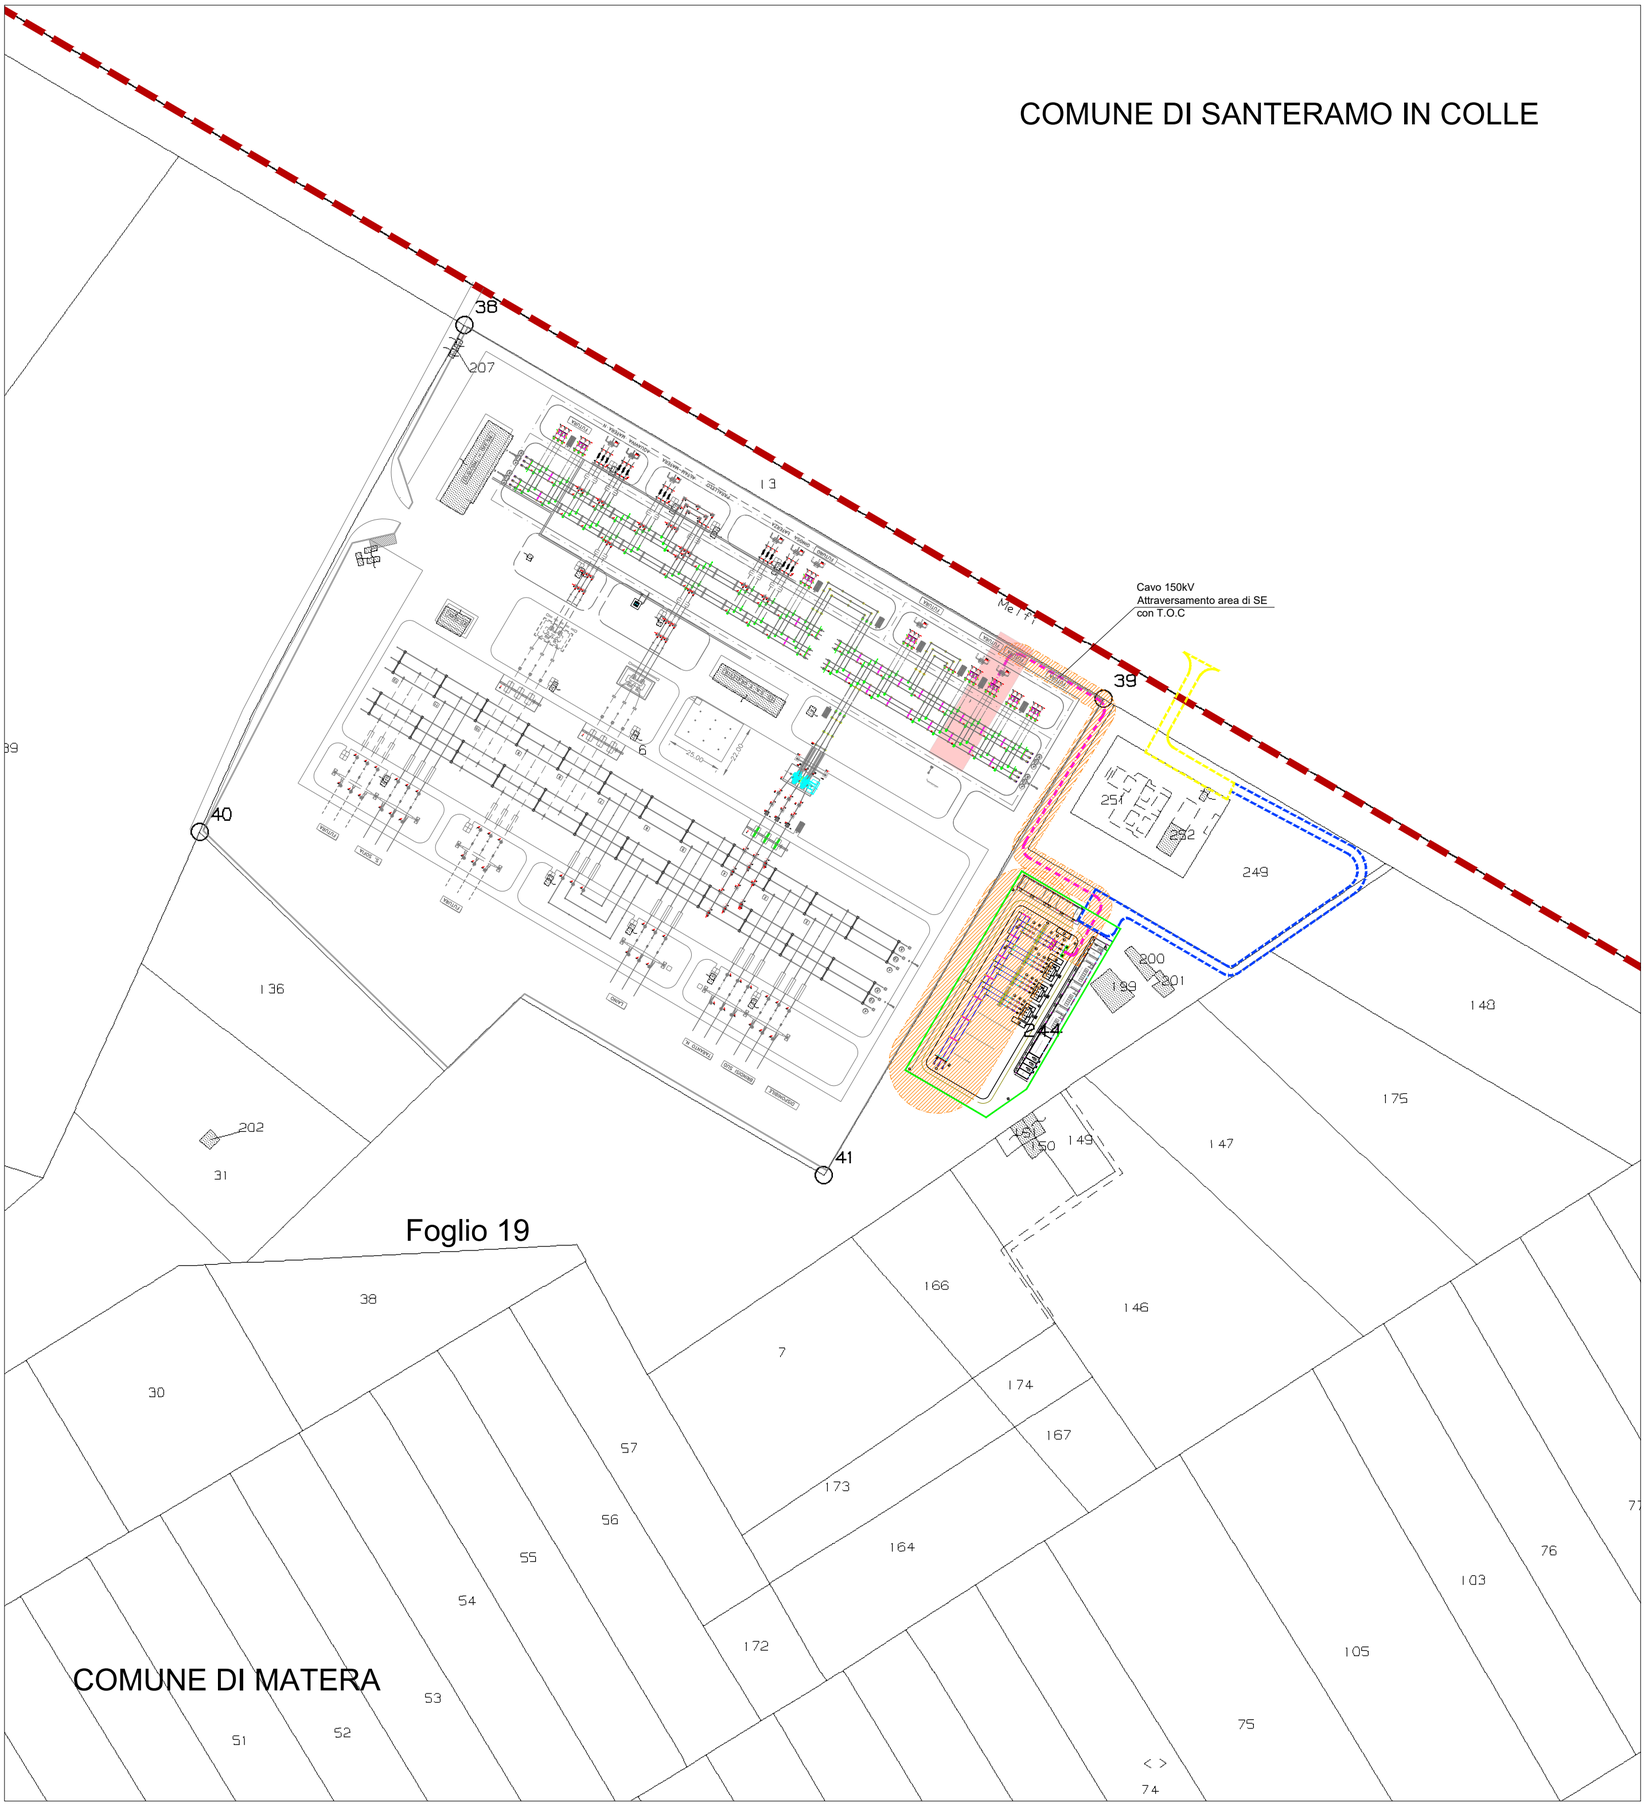

LEGENDA

Cavidotto AT 150 kV	
Limite foglio catastale	
2.00	Area DPA (Area Prima Approssimazione)
	Stallo TERNA assegnato con STMG
	Area in acquisizione da frazionare per Stazione utenti 30-150kV
	Tratto di strada esistente
	Tratto di strada da realizzare per accesso alla SE di trasformazione

COMMITTENTE:

SOLAR KONZEPT | sanfrancesco srl

SANFRANCESCO SRL
Viale A.Duca d'Aosta, 51 - 39100 Bolzano (BZ)
E: srl-sanfrancesco@pec.it
Tel: 0039 02 99749383

SVILUPPATORE:

TEKNE SOCIETÀ DI INGEGNERIA

TEKNE srl
Via Vincenzo Gioberti, 11 - 76123 ANDRIA
Tel +39 0883 553714 - 552841 - Fax +39 0883 552915
www.gruppotekne.it e-mail: contatti@gruppotekne.it

ASSOCIATO oice

PROGETTAZIONE:

INSE Ingegneria & Servizi

Viale Michelangelo, 71
80129 Napoli
TEL.081 579 7998
mail: tecnico@insesrl.it

ORDINE DEGLI INGEGNERI DELLA PROVINCIA DI NAPOLI
Dottore Magistrale in Ingegneria
NICOLA GALDIERO
INGEGNERE CIVILE E AMBIENTALE
INDUSTRIALE DELL'INFORMAZIONE
-SEZIONE A-
N° ISCRIZIONE:
17370

ORDINE DEGLI INGEGNERI DELLA PROVINCIA DI NAPOLI
Dottore Magistrale in Ingegneria
PASQUALE ESPOSITO
INGEGNERE CIVILE E AMBIENTALE
INDUSTRIALE DELL'INFORMAZIONE
-SEZIONA A-
N° ISCRIZIONE:
17962

PD
PROGETTO DEFINITIVO

Planimetria catastale con DPA 1:2000

Tavola: PFSFR65-D-08

Filename: inse/S.Francesco/Planimetria catastale con API 1:2000.dwg

Data 1°emissione:	Redatto:	Verificato:	Approvato:	Scala:	Protocollo Tekne:
Luglio 2020	N.Galdiero P.Esposito	F.Di Maso	SAN FRANCESCO Srl	1:2000	TKA562

n° revisione					
1	Novembre 2021	N.Galdiero-P.Esposito	F.Di Maso	SAN FRANCESCO Srl	
2					
3					
4					