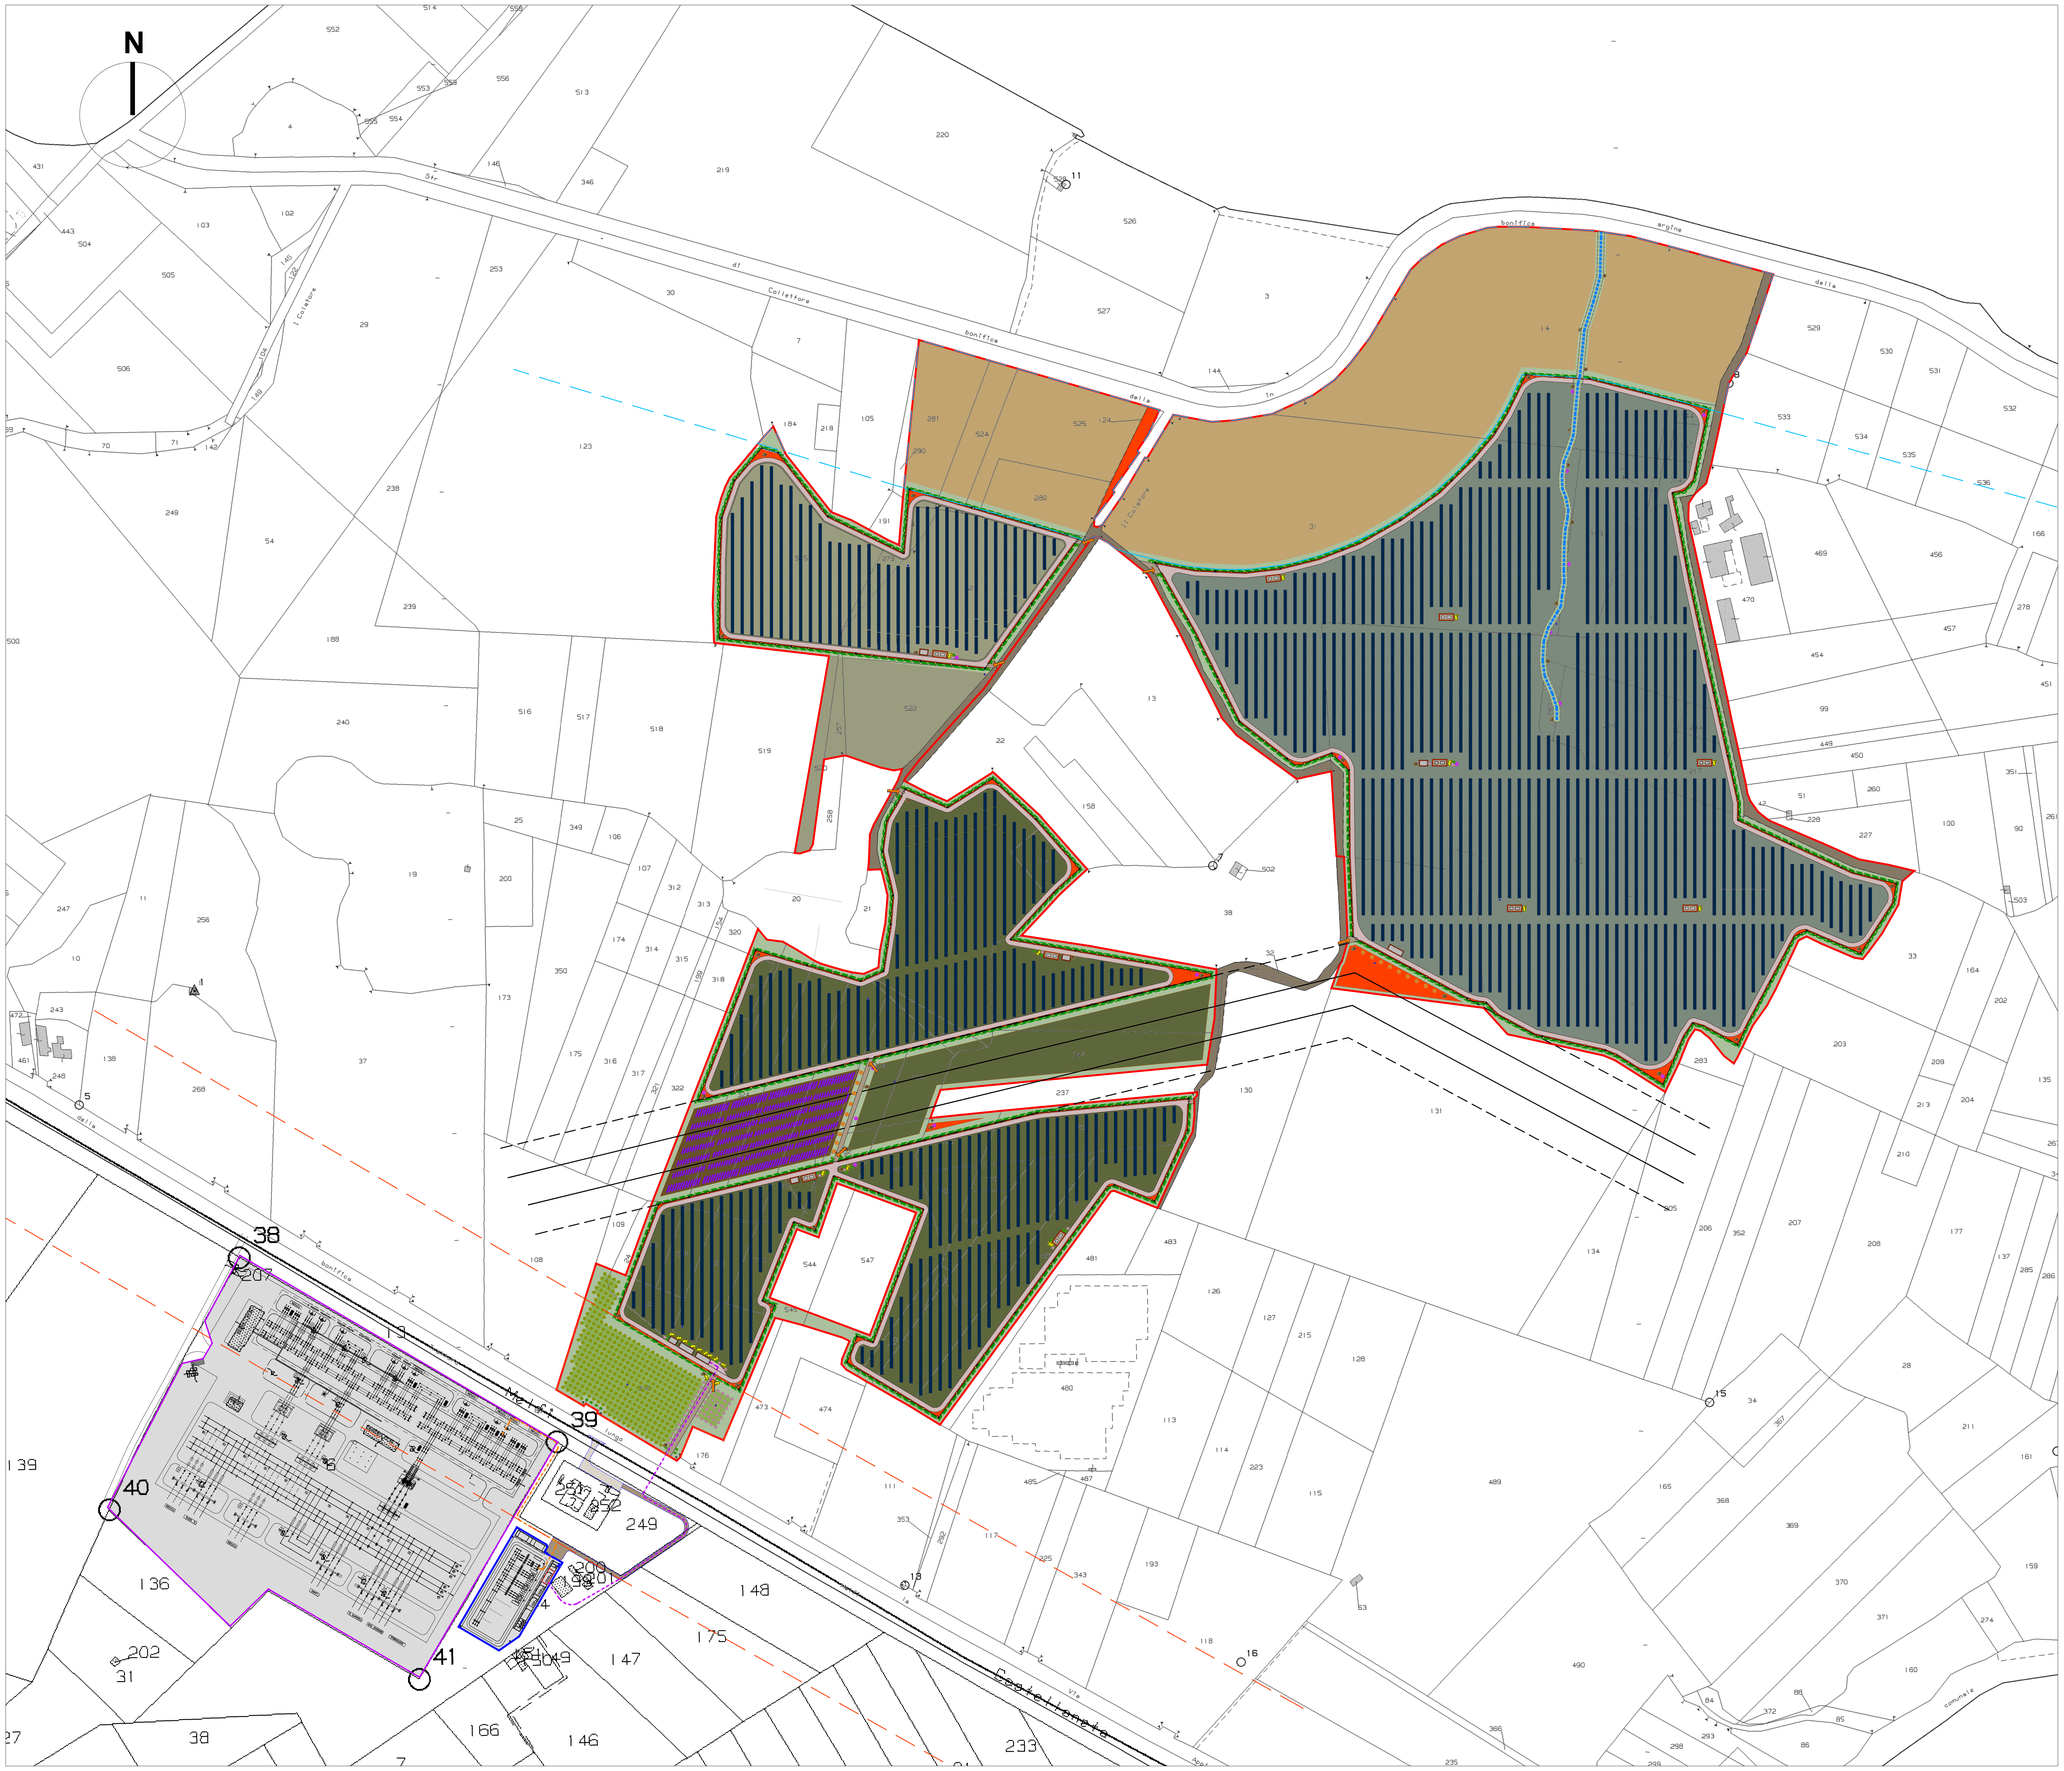

LEGENDA

- Cavidotto AT 150kV
- Stazione TERNA Matera Iesce - esistente
- S.E. Stazione ELEVAZIONE - già autorizzata
- Tratto di strada esistente prossimo a S.E.
- Tratto di strada da realizzare per accesso alla S.E. - già autorizzato
- Cavidotto MT
- Area intervento nella disponibilità del proponente Impianto Agrovoltaico
- Cabina INVERTER
- Cabina TRASFORMATORE
- Cabina CONSEGNA/RACCOLTA
- Cabina AUSILIARI/DEPOSITO
- Viabilità interna in misto stabilizzato
- Viabilità esterna in misto stabilizzato
- Strade di campagna esterne esistenti
- Accesso/Uscita area impianto agrovoltaico
- Pali illuminazione emergenza e videosorveglianza
- Recinzione con elementi lignei e rete a maglia larga
- Cece nero della Murgia
- Lenticchia di Altamura IGP biologica
- Cicerchia biologica
- Seminativo con frumento/grando ricco/tenero Cansella
- Siepi con essenze arbustive ed arboree autoctone in doppio filare alternato
- Vegetazione sinfilia su reticolo idrografico esistente
- Mandorleto tradizionale
- Uliveto tradizionale
- Area a coltivazione lavanda/erbe officinali
- Stracce di impollinazione
- Leguminose autoriseminanti/essenze azoto fissatrici per miglioramento qualità dei terreni
- Pietraie per protezione rettili ed anfibi
- Bug house
- Arnie per api nomadiche
- Essenze autoctone tipo fichi, mandorli, timo, ginestre, etc.
- Stazioni monitoraggio e per monitoraggio agricolo 4.0
- BUFFER rispetto Tratturi
- BUFFER rispetto PAI
- BUFFER rispetto elettrodotto AT

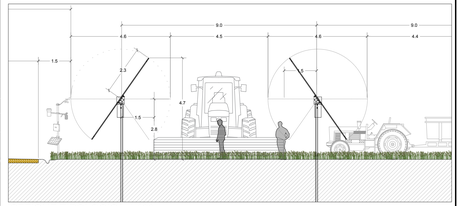

SEZIONE TIPOLOGICA 1:100

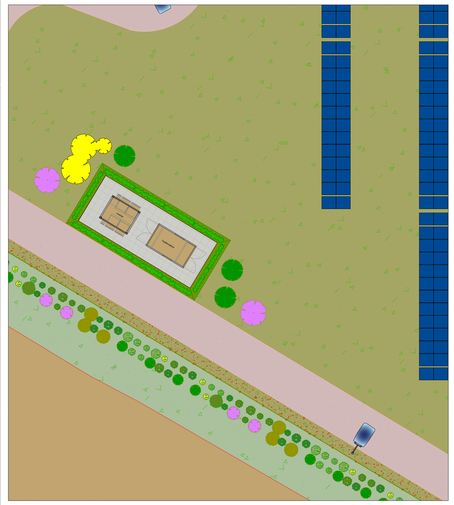

DETTAGLIO 1:200

Comuni di
SANTERAMO IN COLLE (BA)
MATERA (MT)
PROGETTO DEFINITIVO
Impianto agrovoltaico"San Francesco"
della potenza di 30.158 MW in DC

COMMITTENTE:

SANFRANCESCO Srl
Viale Duca d'Aosta, 51
39100 Bolzano
VAT: 03044290215
Tel: 0039 02 45440820

PROGETTAZIONE:

SOLAR KONZEPT ITALIA Srl
Via Fabio Filzi, 25/A
20124 Milano
VAT: 02988580219
Tel: 0039 02 45440820

IL TECNICO:

Dott. Arch. Marco Chiappa
Via Fabio Filzi, 25/A
20124 Milano
Tel: 0039 3388724465
Pec: chiappa.16531@oamilano.it

PD
PROGETTO DEFINITIVO

LAYOUT IMPIANTO AGROVOLTAICO
su base Catastale

Tavola: **43B**

Data 1ª emissione:	Redatto:	Verificato:	Approvato:	Scala:	Protocollo SKI:
Giugno 2022				1:2.000 1:200 1:100	SKI01_2022

n° revisione	
1	
2	
3	
4	