



PARTICOLARE CABINE DI CAMPO - INVERTER E TRASFORMATORE Scala 1:50

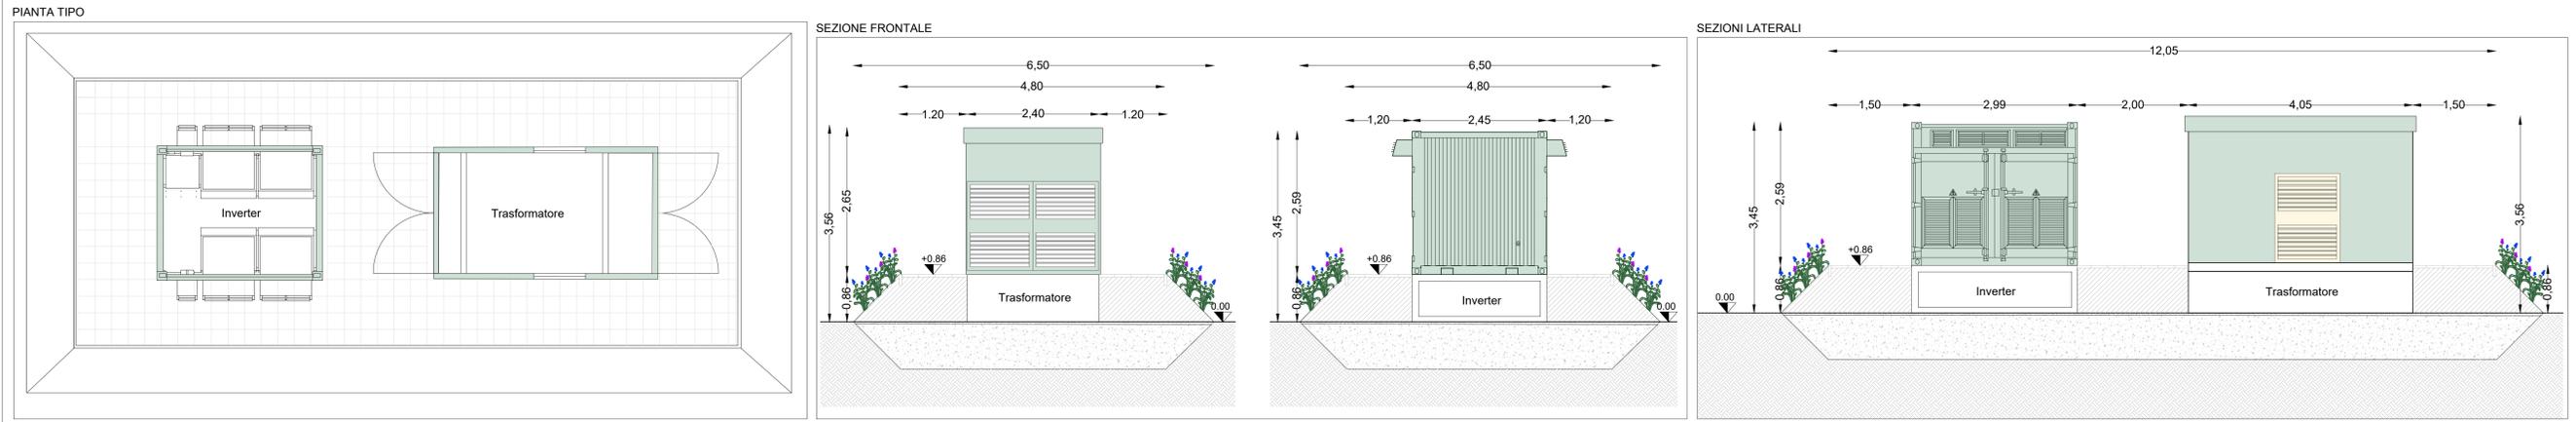


PARTICOLARE CABINE DI RACCOLTA/CONSEGNA - Scala 1:50








PARTICOLARE LOCALE TECNICO PER SERVIZI AUSILIARI Scala 1:50

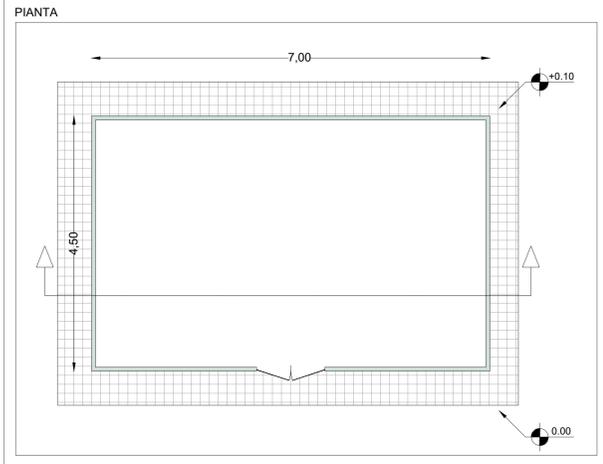


PARTICOLARE CABINA DI RACCOLTA - Scala 1:50

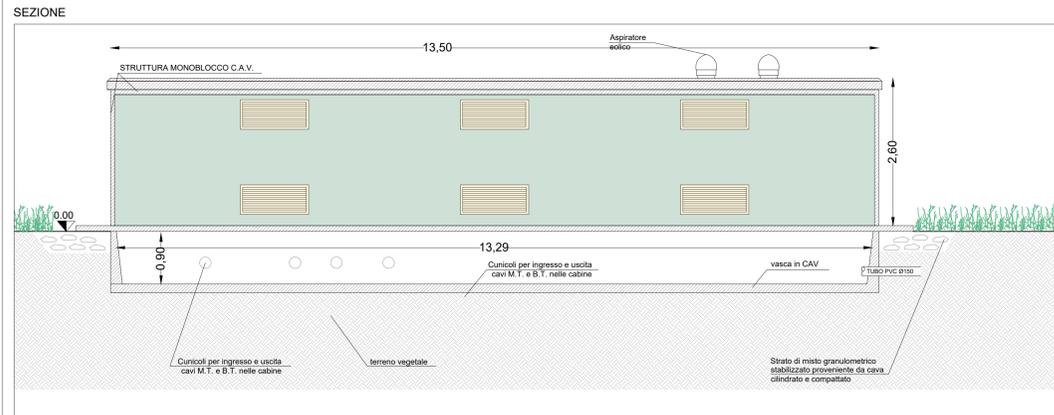

PARTICOLARE LOCALE TECNICO PER SERVIZI AUSILIARI Scala 1:50

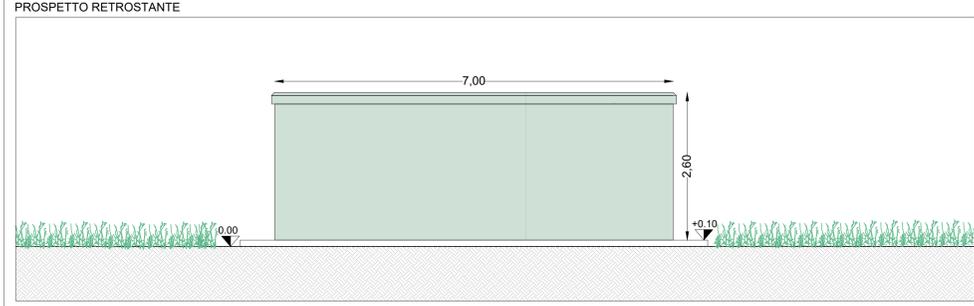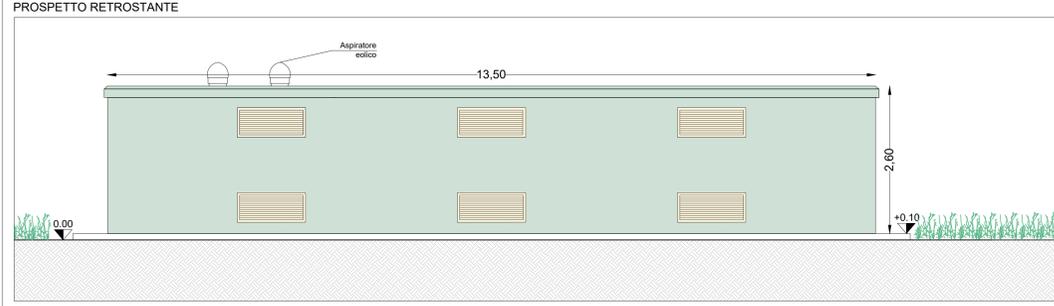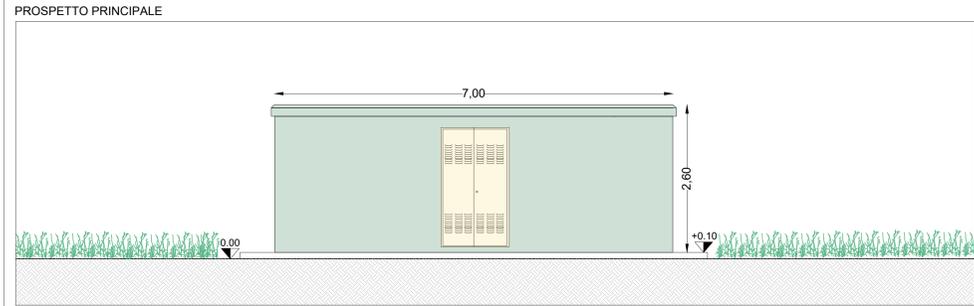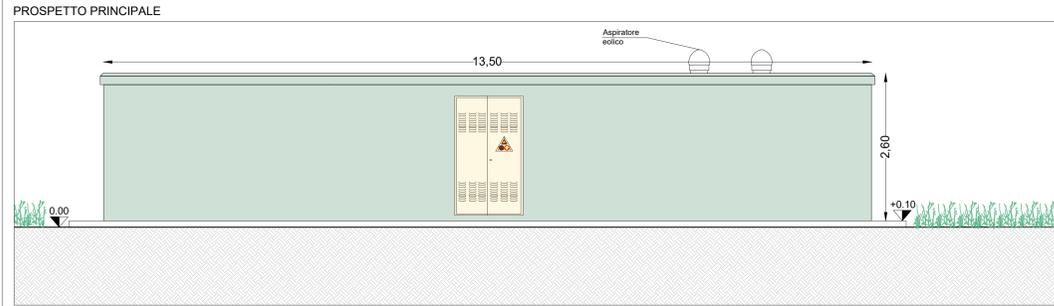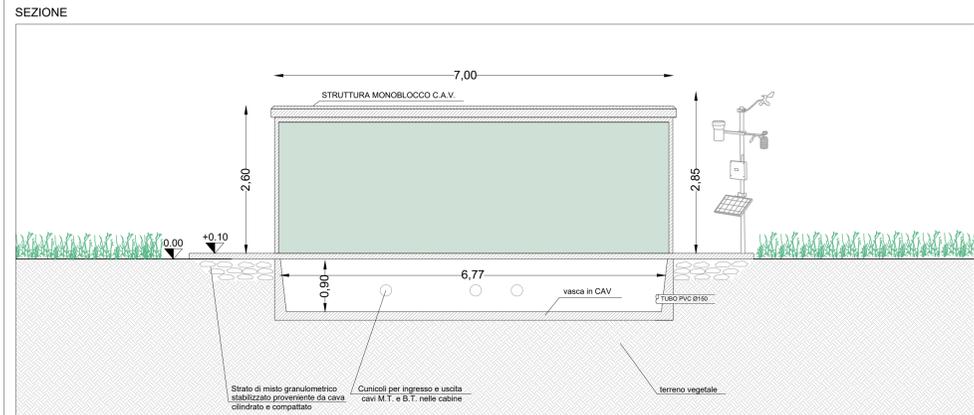

Città Metropolitana di Bari - KeyPlan

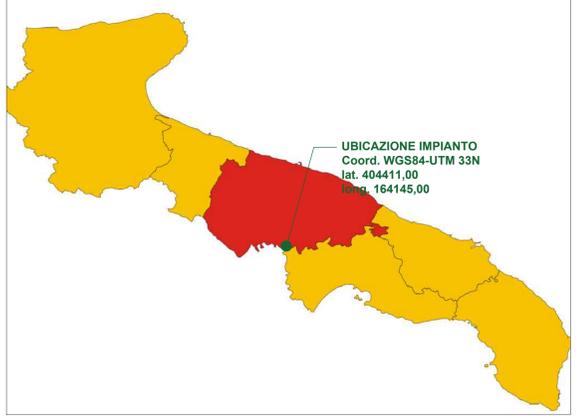

COMMITTENTE:

SANFRANCESCO Srl
 Viale Duca d'Aosta, 51
 39100 Bolzano
 VAT: 03044290215
 Tel: 0039 02 45440820

PROGETTAZIONE:

SOLAR KONZEPTE ITALIA SH
 Via Fabio Filzi, 25/A
 20124 Milano
 VAT: 02088830219
 Tel: 0039 02 45440820

IL TECNICO:
Dott. Arch. Marco Chiappa
 Via Fabio Filzi, 25/A
 20124 Milano
 Tel: 0039 3388724465
 Pec: chiappa.16531@comilano.it

PD PROGETTO DEFINITIVO	DETTAGLI COSTRUTTIVI Cabinati				Tavola: 45
	Data 1ª emissione: Settembre 2022	Redatto: G. Doganero	Verificato: M. Chiappa	Approvato: M. Chiappa	
Protocollo SKI:					SKI01_2022