




1 - PARTICOLARE RECINZIONE - ATTRAVERSAMENTO RETICOLO MINORE - Scala 1:25

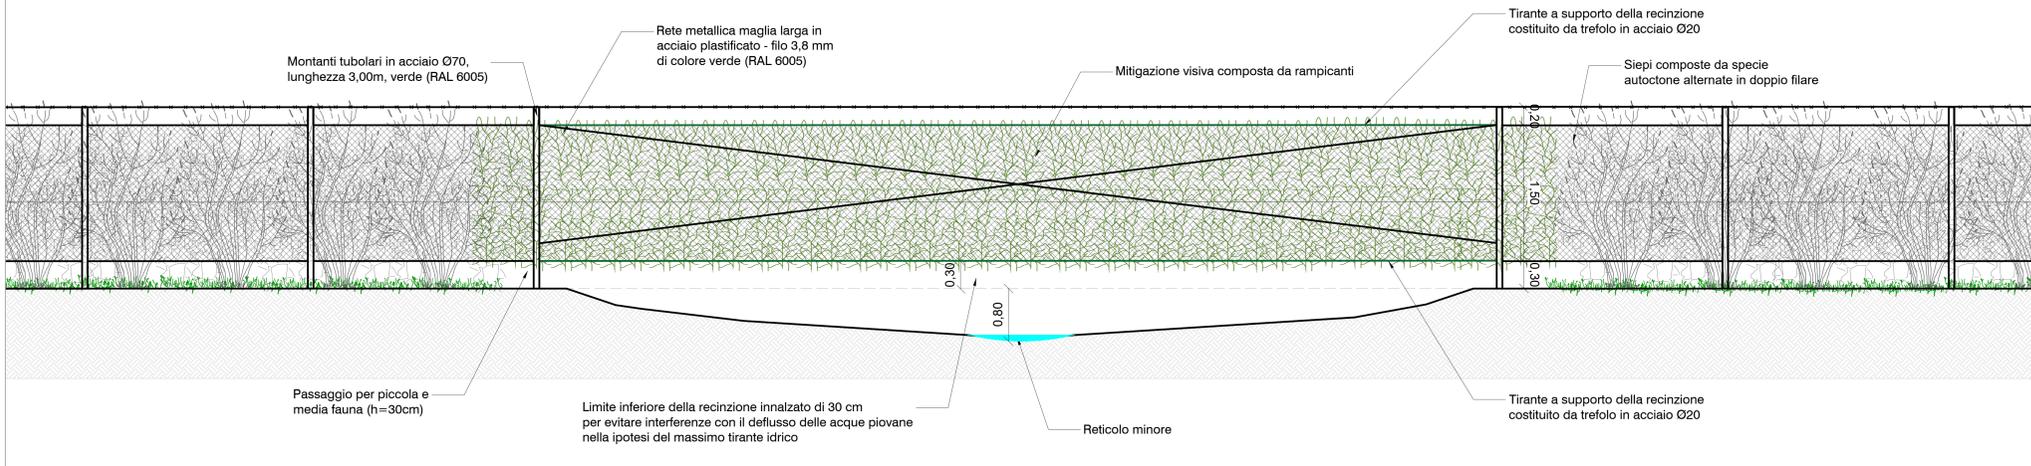


2 - PARTICOLARE CAVIDOTTO BT - ATTRAVERSAMENTO RETICOLO MINORE - Scala 1:25

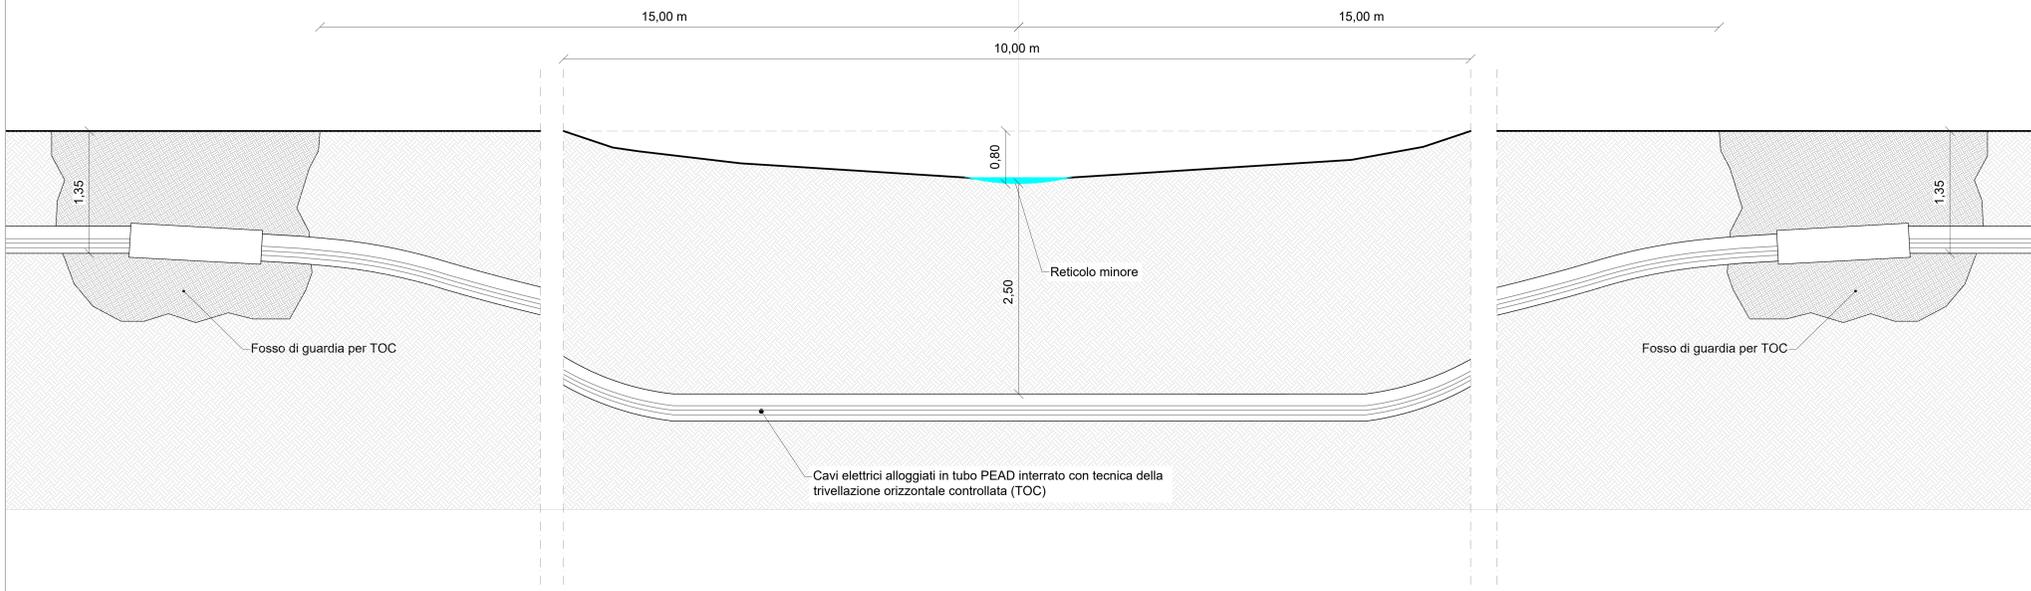

3 - PARTICOLARE TOC - ATTRAVERSAMENTO S.P. 140 E REGIO TRATTURO- Scala 1:25

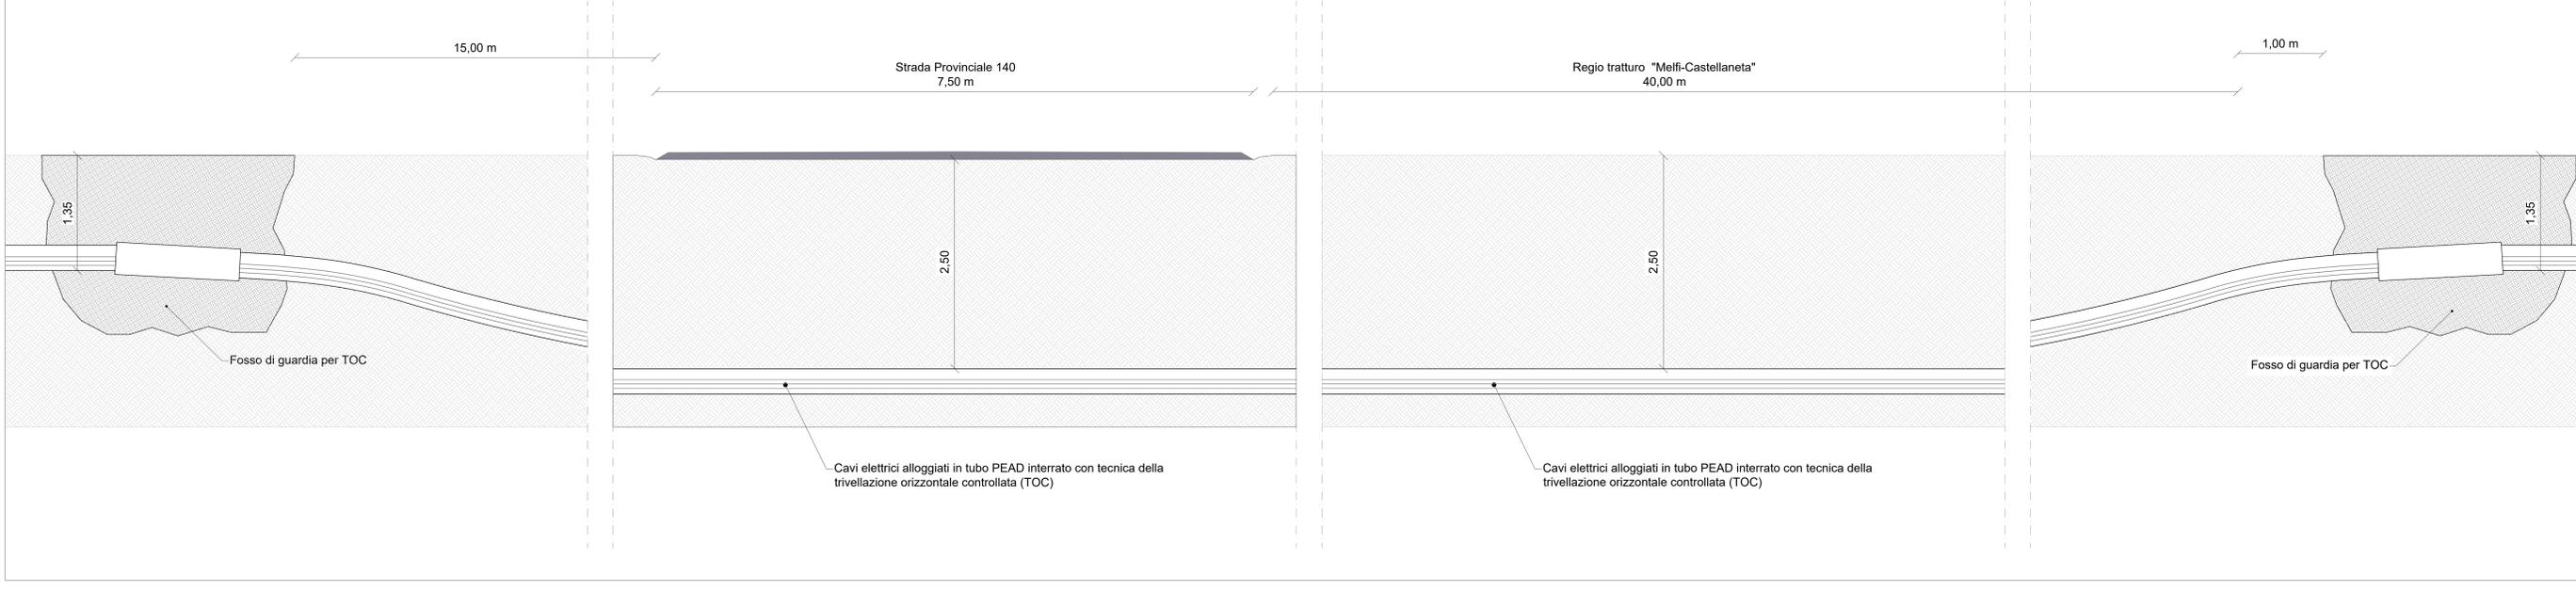

INQUADRAMENTO GENERALE - Scala 1:3.000

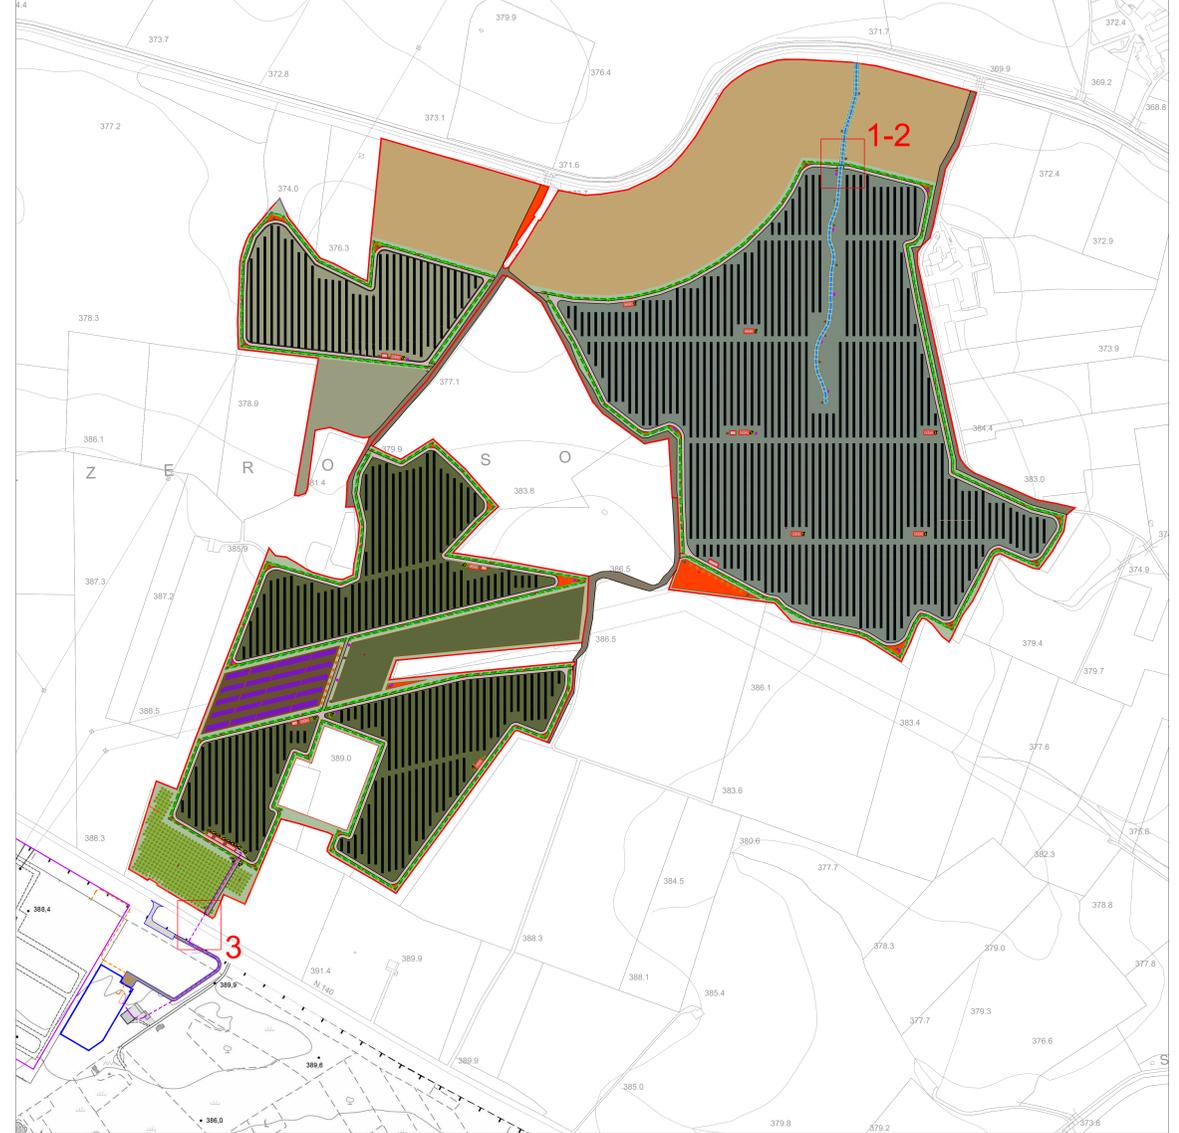

**Comuni di**  
**SANTERAMO IN COLLE (BA)**  
**MATERA (MT)**

**PROGETTO DEFINITIVO**  
**Impianto agrovoltaico "San Francesco"**  
 della potenza di 35,00 MW in DC

COMMITTENTE:  
 SANFRANCESCO Srl  
 Viale Duca d'Aosta, 51  
 39100 Bolzano  
 VAT: 0304420215  
 Tel: 0039 02 45440820

PROGETTAZIONE:  
 SOLAR KONZEPT ITALIA Srl  
 Via Fabio Filzi, 25/A  
 20124 Milano  
 VAT: 0208050219  
 Tel: 0039 02 45440820

IL TECNICO:  
 Dott. Arch. Marco Chiappa  
 Via Fabio Filzi, 25/A  
 20124 Milano  
 Tel: 0039 3388724465  
 Pec: chiappa.16531@quadrilupo.it

<b>PD</b>	<b>RISOLUZIONE INTERFERENZE</b>	<b>51</b>
<small>PROGETTO DEFINITIVO</small> Data 1° emissione: Settembre 2022 Recato: G. Di Gianni Verificato: M. Chiappa Approvato: M. Chiappa Scala: 1:3.000 / 1:25 Protocollo SKI: SKI01_2022		