

NOTE:


LEGENDA:

- AEROGENERATORE
- CSxx PIAZZOLA IN FASE DI CANTIERE
- CSxx PIAZZOLA IN FASE DI ESERCIZIO
- VIABILITÀ ESISTENTE
- VIABILITÀ ESISTENTE DA ADEGUARE
- VIABILITÀ NUOVA DA REALIZZARE
- VIABILITÀ TEMPORANEA DI CANTIERE
- ALLARGAMENTO TEMPORANEO
- AREA DI CANTIERE
- CAVIDOTTO A 36 kV

COORDINATE AEROGENERATORI IN PROGETTO (ASSE PALO)

CS01	E 410435
	N 4177139
CS02	E 411071
	N 4177184
CS03	E 411830
	N 4176591
CS04	E 410801
	N 4175932
CS05	E 411889
	N 4175326
CS06	E 412448
	N 4174946
CS07	E 412145
	N 4174507

SISTEMA DI RIFERIMENTO: UTM-WGS 84 (FUSO 33 S)

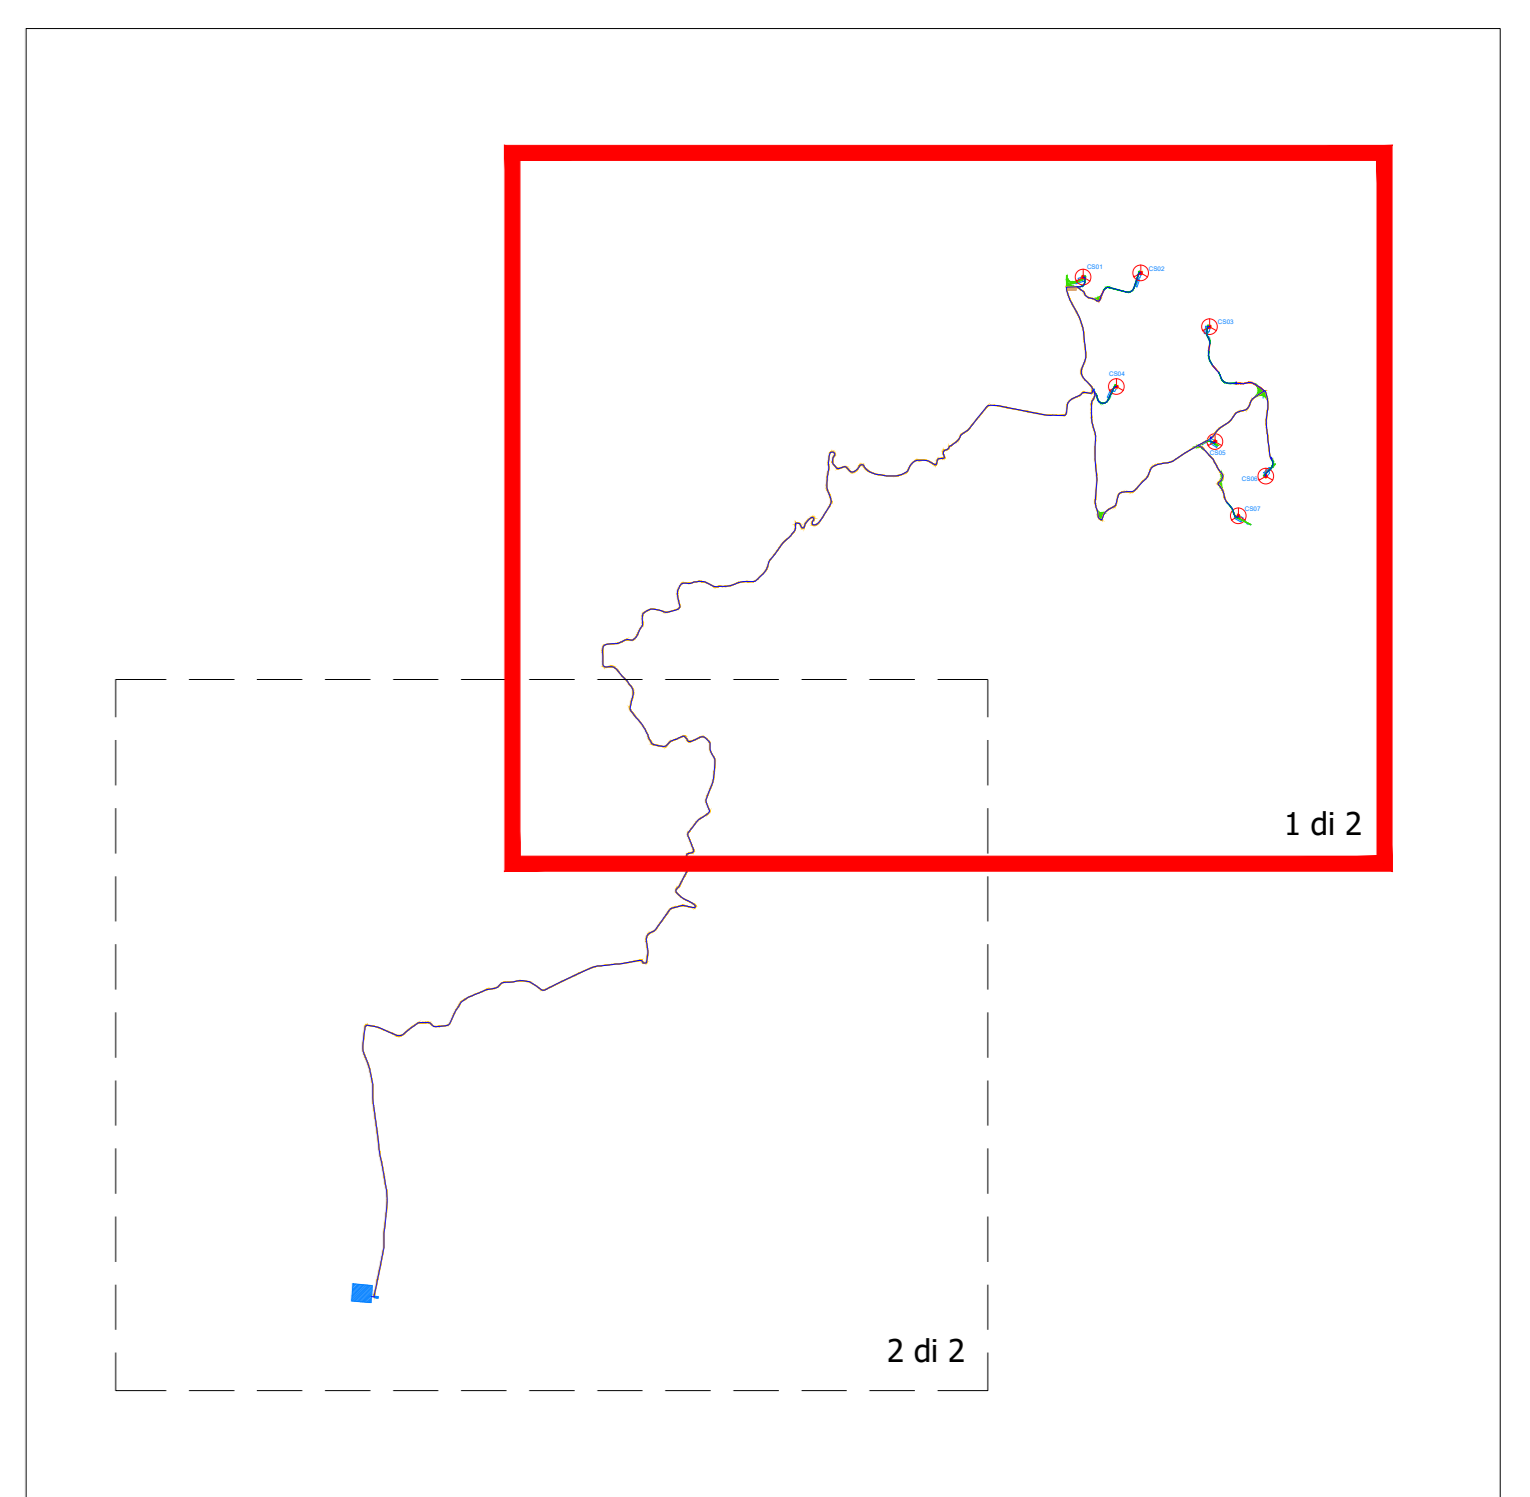

Regione: Sicilia
 Provincia: Palermo
 Comune: Castellana Sicula - Polizzi Generosa
 Località: Cozzo Bagianello
 Castellana Sicula
 Progetto Definitivo
 Titolo: Layout impianto su CTR

CODICE ELABORATO GRAFICO

IT / EOL / E-CASI / PDF / C / PLN / 005 - a

Visti / Timbri:



Note:

REVISIONI					
Data	Rev.	Descrizione revisioni	Elaborato	Controllato	Approvato
15/11/2022	a	Prima emissione	Serbio srl	Agja Castellana Polizzi srl	Serbio srl

ASJA Castellana Polizzi s.r.l.
 Via M. Guercia, 10 - 91022 Castellana Sicula (Palermo)
 Tel. +39 091 95 79 212
 Fax +39 091 95 79 245

SERDBA s.r.l.
 Via Monte Baile, 3 - 91022 Castellana Sicula (Palermo)
 Tel. +39 091 95 95 500
 Email: info@serdba.it

Foglio n° 1 di 2 Scala: 1:10.000 Formato UNI A1

NOTE:


LEGENDA:

- AEROGENERATORE
- CSxx PIAZZOLA IN FASE DI CANTIERE
- VIABILITÀ ESISTENTE
- VIABILITÀ ESISTENTE DA ADEGUARE
- VIABILITÀ NUOVA DA REALIZZARE
- ALLARGAMENTO TEMPORANEO
- AREA DI CANTIERE
- CAVIDOTTO A 36 kV

COORDINATE AEROGENERATORI IN PROGETTO (ASSE PALO)

CS01	E 410435
	N 4177139
CS02	E 411071
	N 4177184
CS03	E 411830
	N 4176591
CS04	E 410801
	N 4175932
CS05	E 411889
	N 4175326
CS06	E 412448
	N 4174946
CS07	E 412145
	N 4174507

SISTEMA DI RIFERIMENTO: UTM-WGS 84 (FUSO 33 S)

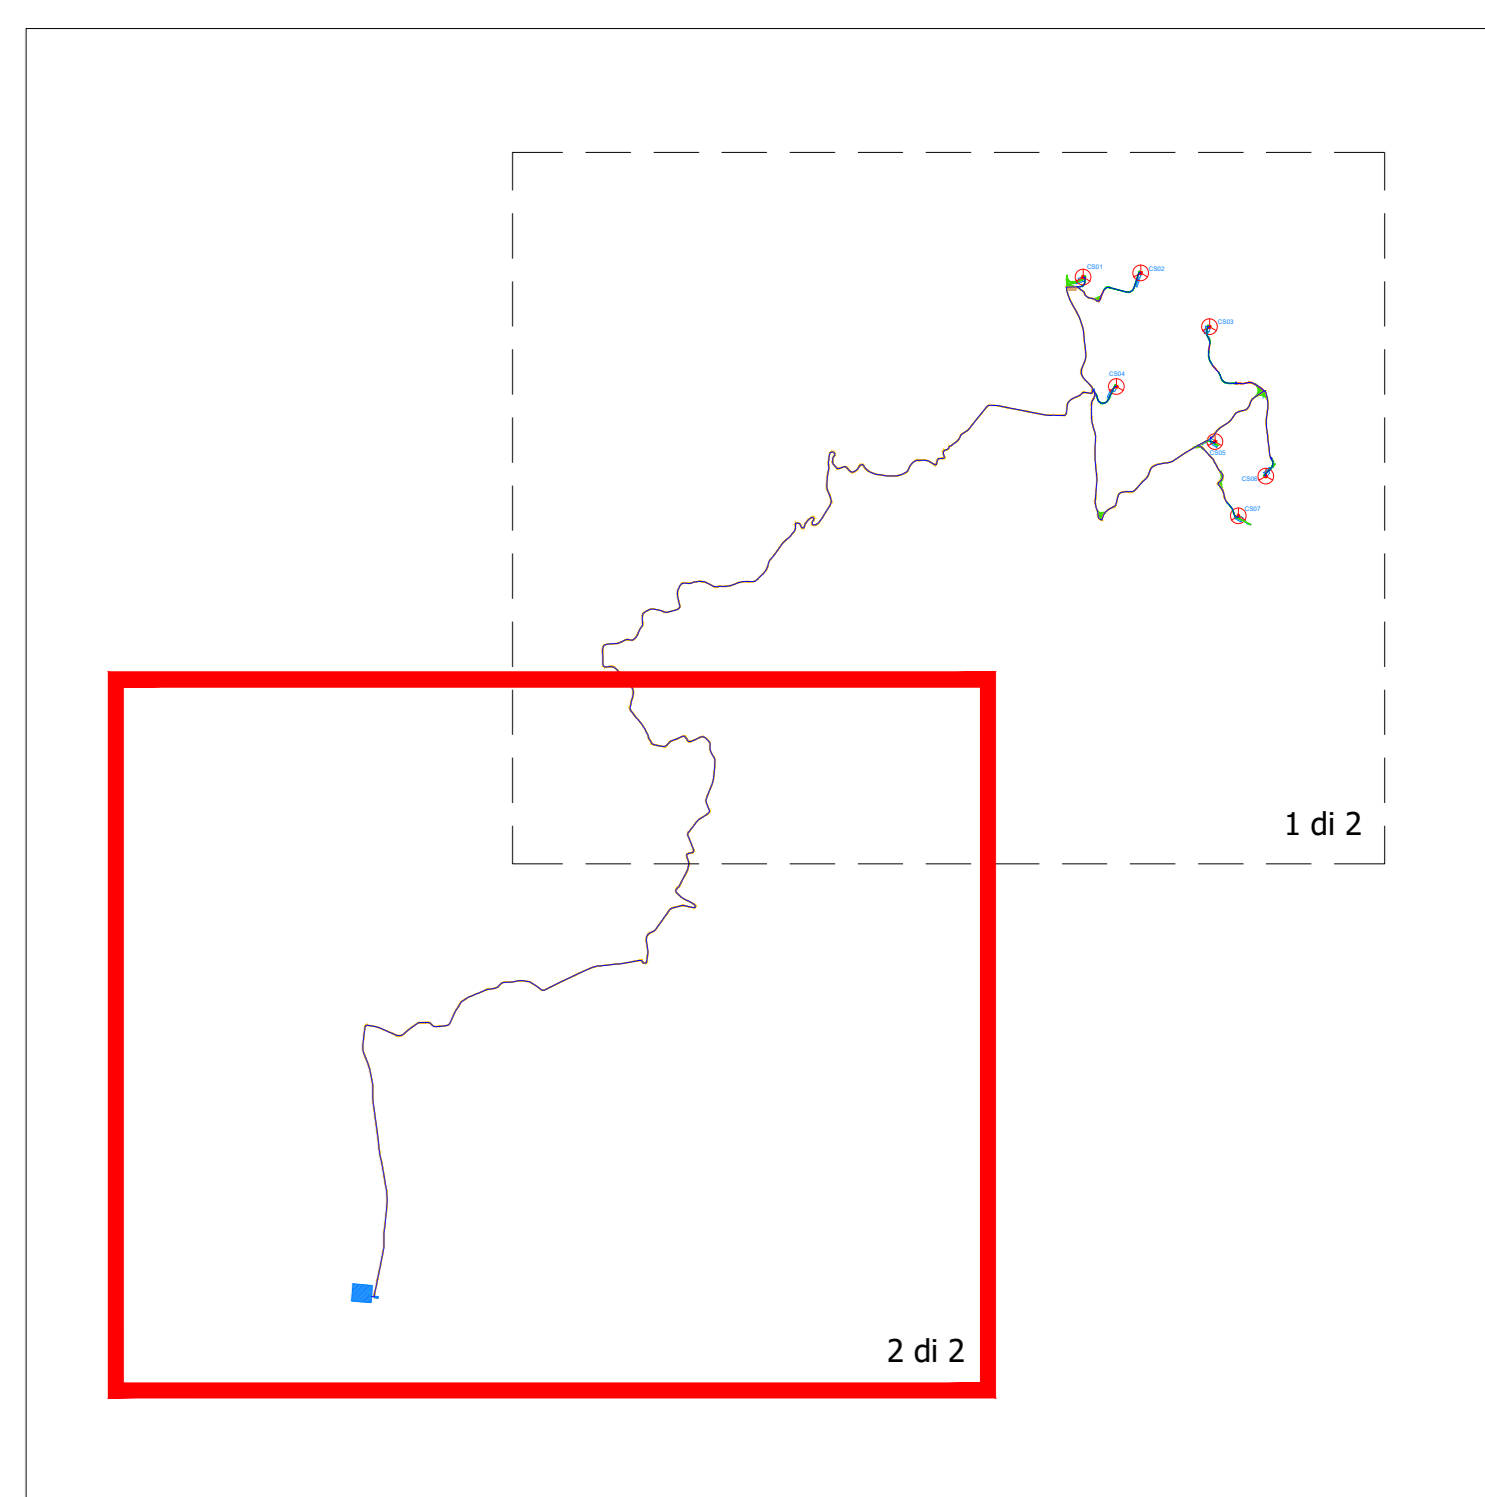

Regione: Sicilia
 Provincia: Palermo
 Comune: Castellana Sicula - Polizzi Generosa
 Località: Cozzo Baglianello
 Castellana Sicula
 Progetto Definitivo
 Titolo: Layout impianto su CTR

CODICE ELABORATO GRAFICO

IT / EOL / E-CASI / PDF / C / PLN / 005 - a

Visti / Timbri:



NOTE:

REVISIONI					
Data	Rev.	Descrizione revisioni	Elaborato	Controllato	Approvato
15/11/2022	a	Prima emissione	Serbio srl	Agis Castellana Polizzi srl	Serbio srl

ASJA Castellanapolizzi s.r.l.
 Via Castellana Polizzi s.r.l.
 1 - 20088 - 90040 (TA) Via Isonzo, 70
 T +39 031 95 79 211
 F +39 031 95 79 245

SERDBA Srl
 T 24129 - Bergamo (BG) Via Monte Baldo, 3
 T +39 035 82 95 560
 email: info@serdba.it