



PLANIMETRIA PIAZZOLA - FASE DI COSTRUZIONE - SCALA 1:1000

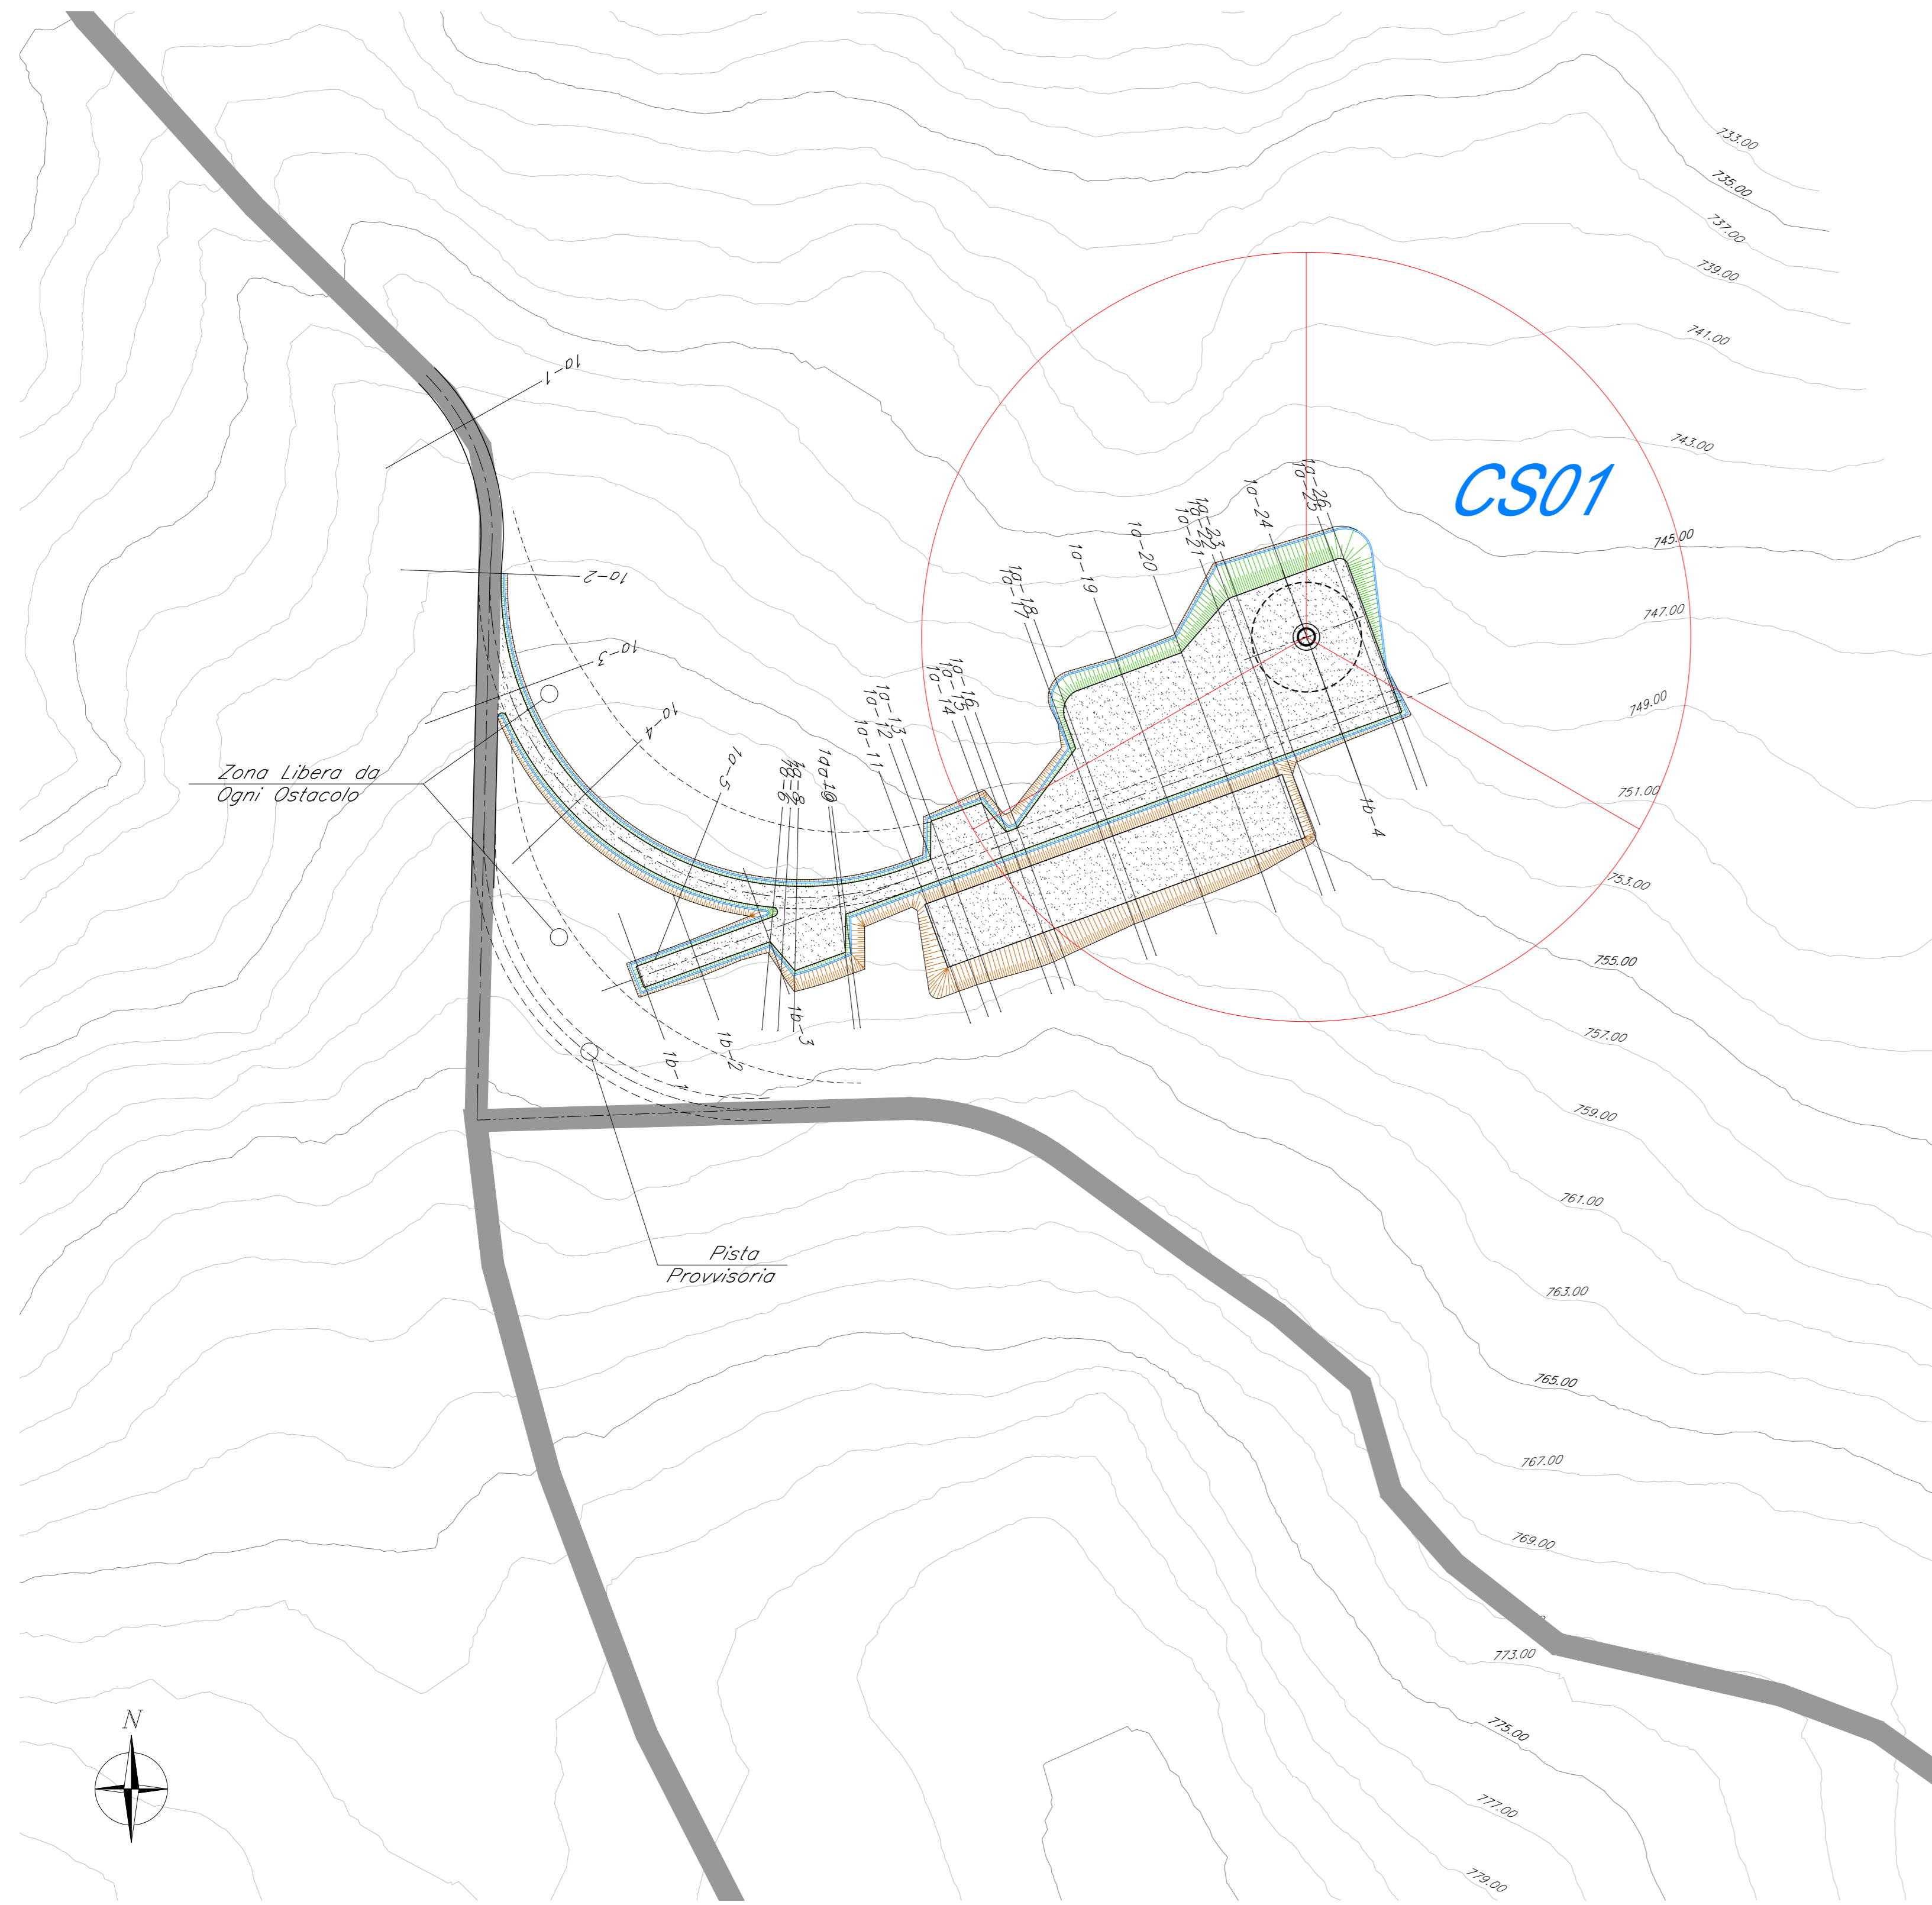

PLANIMETRIA PIAZZOLA - FASE DI ESERCIZIO - SCALA 1:1000

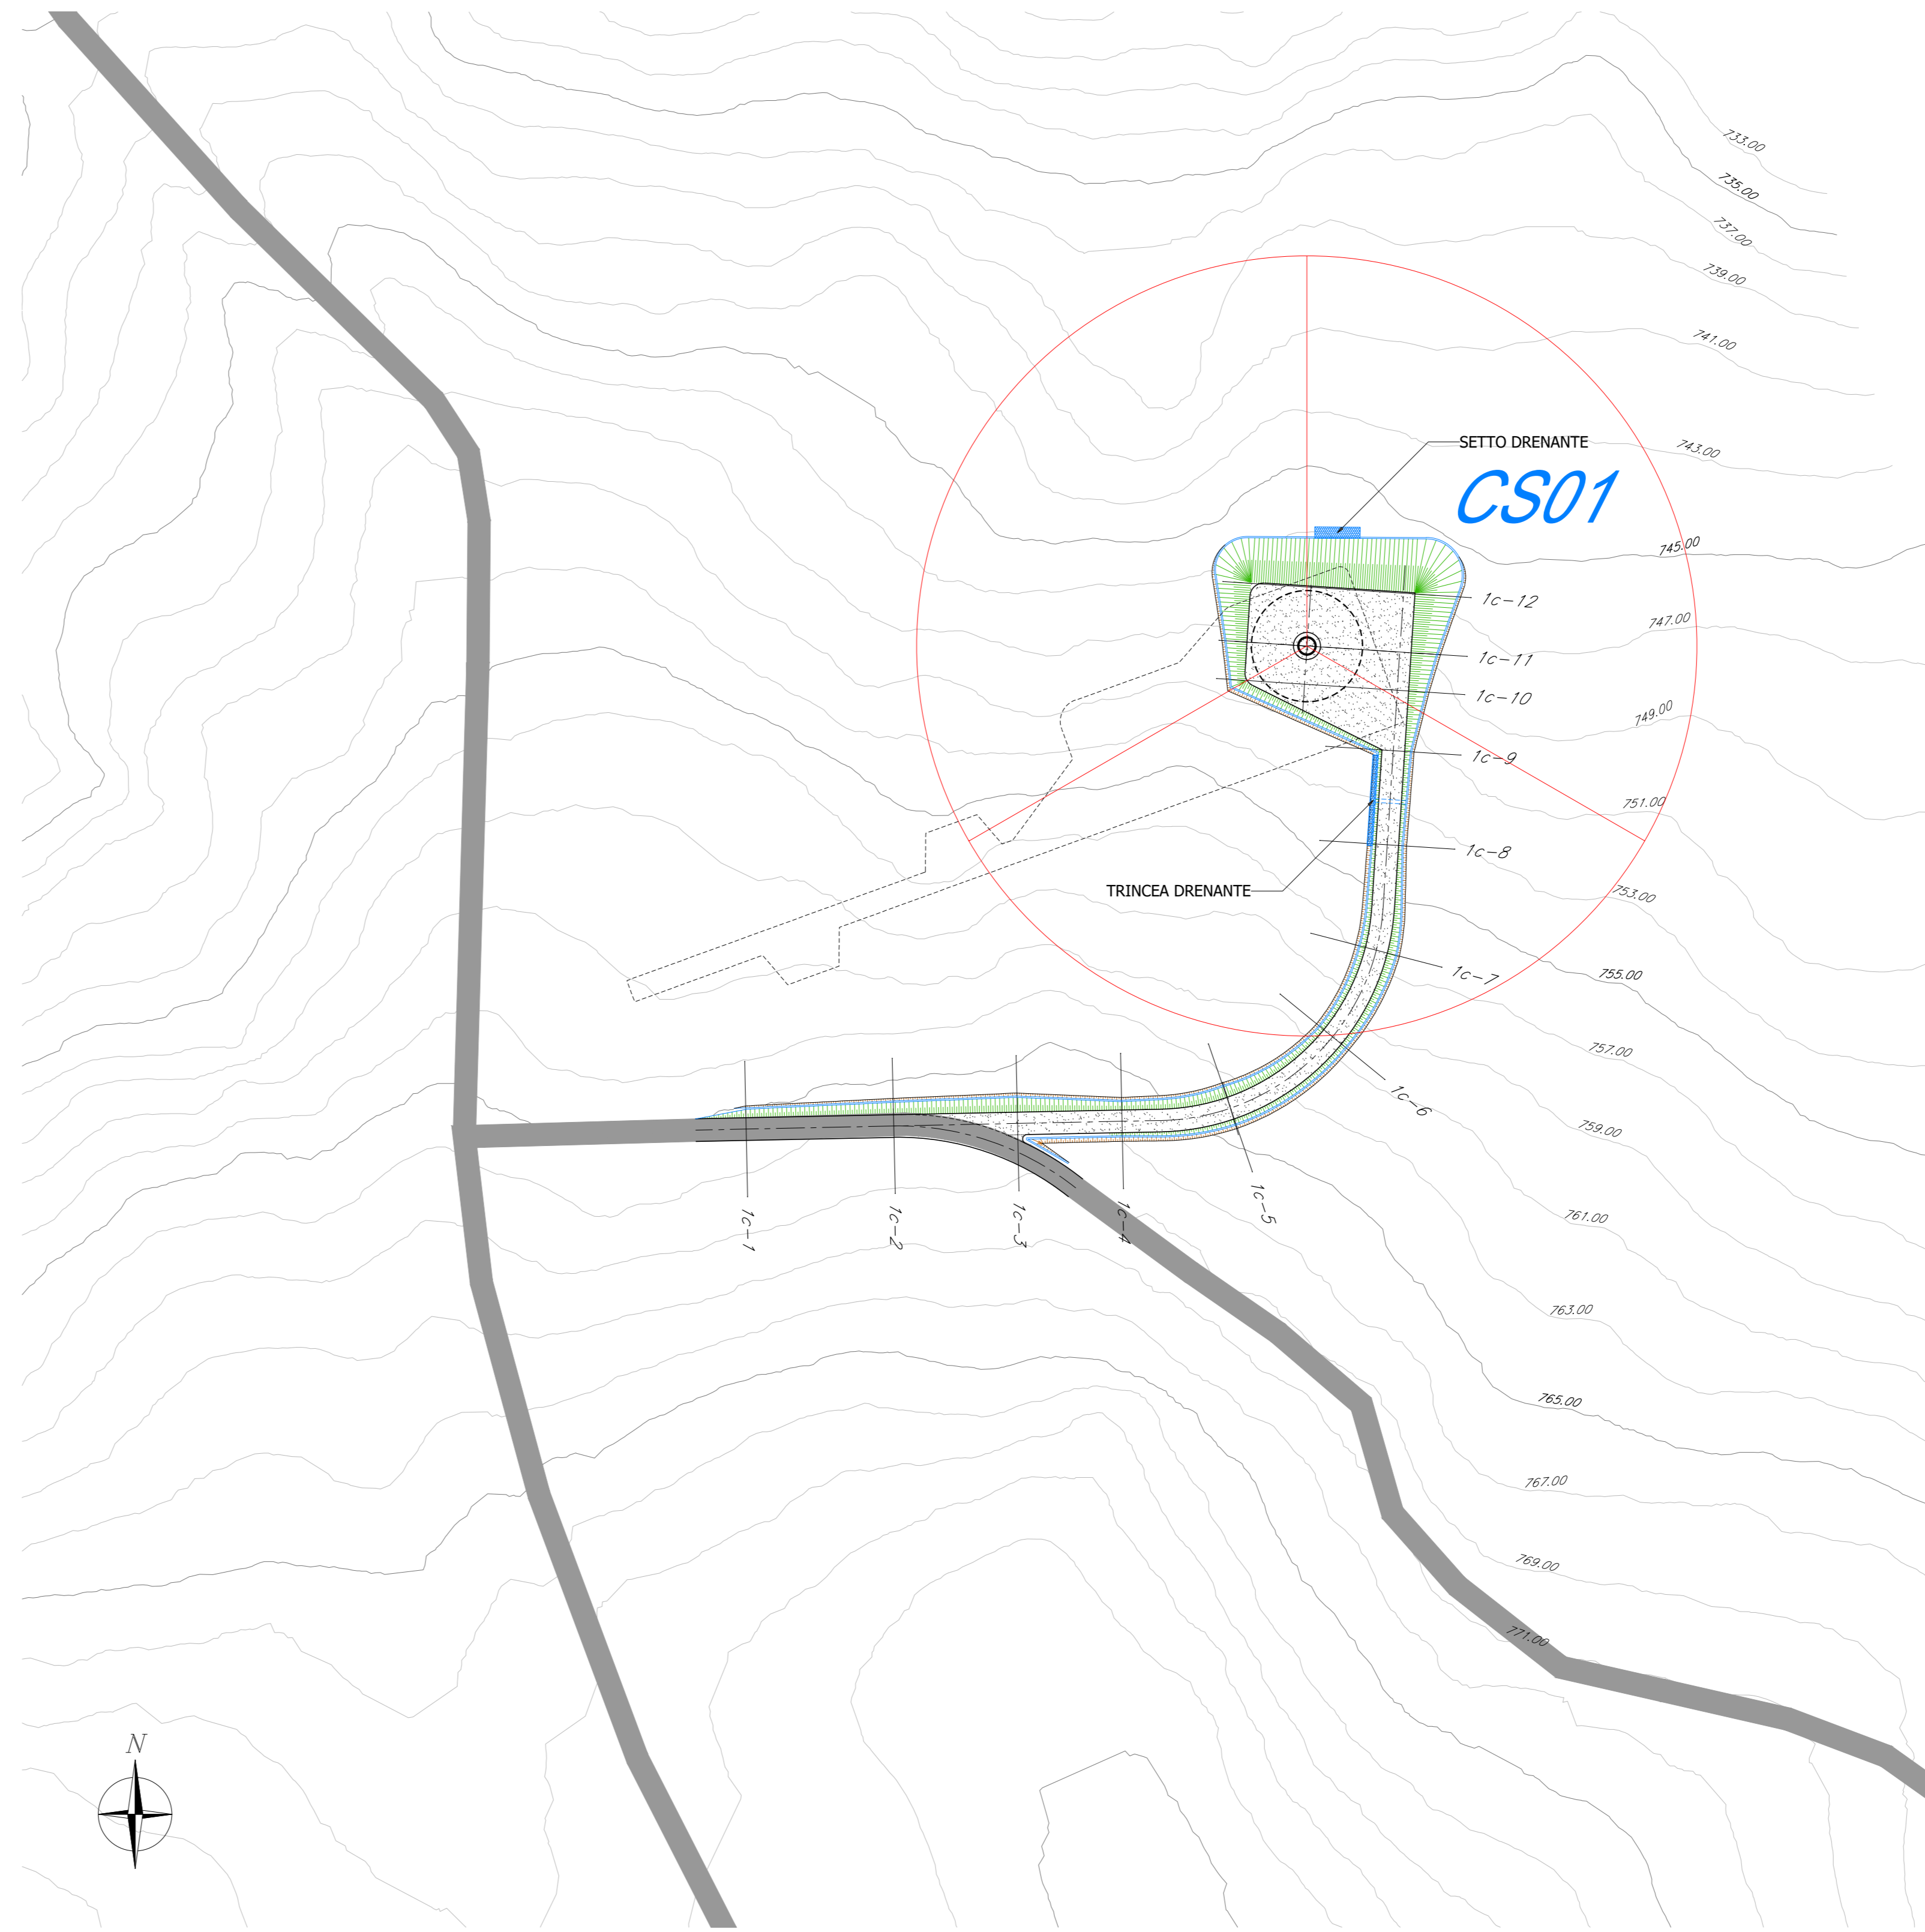


NOTE:

- Nella fase di esercizio la piazzola e la strada di accesso indicate nella fase di costruzione, ad eccezione della parte in prossimità dell'aerogeneratore, verranno rinaturalizzate allo stato "ante-operam".
- Per le dimensioni e i materiali delle opere idrauliche indicate nella planimetria della fase di esercizio fare riferimento all'elaborato: Tipico opere idrauliche.
- Le quote presenti sono espresse in metri.

LEGENDA:

- PROFILO TERRENO
- PROFILO PROGETTO
- CASSONETTO STRADALE
- SCOTICO

PROFILO LONGITUDINALE - FASE DI COSTRUZIONE

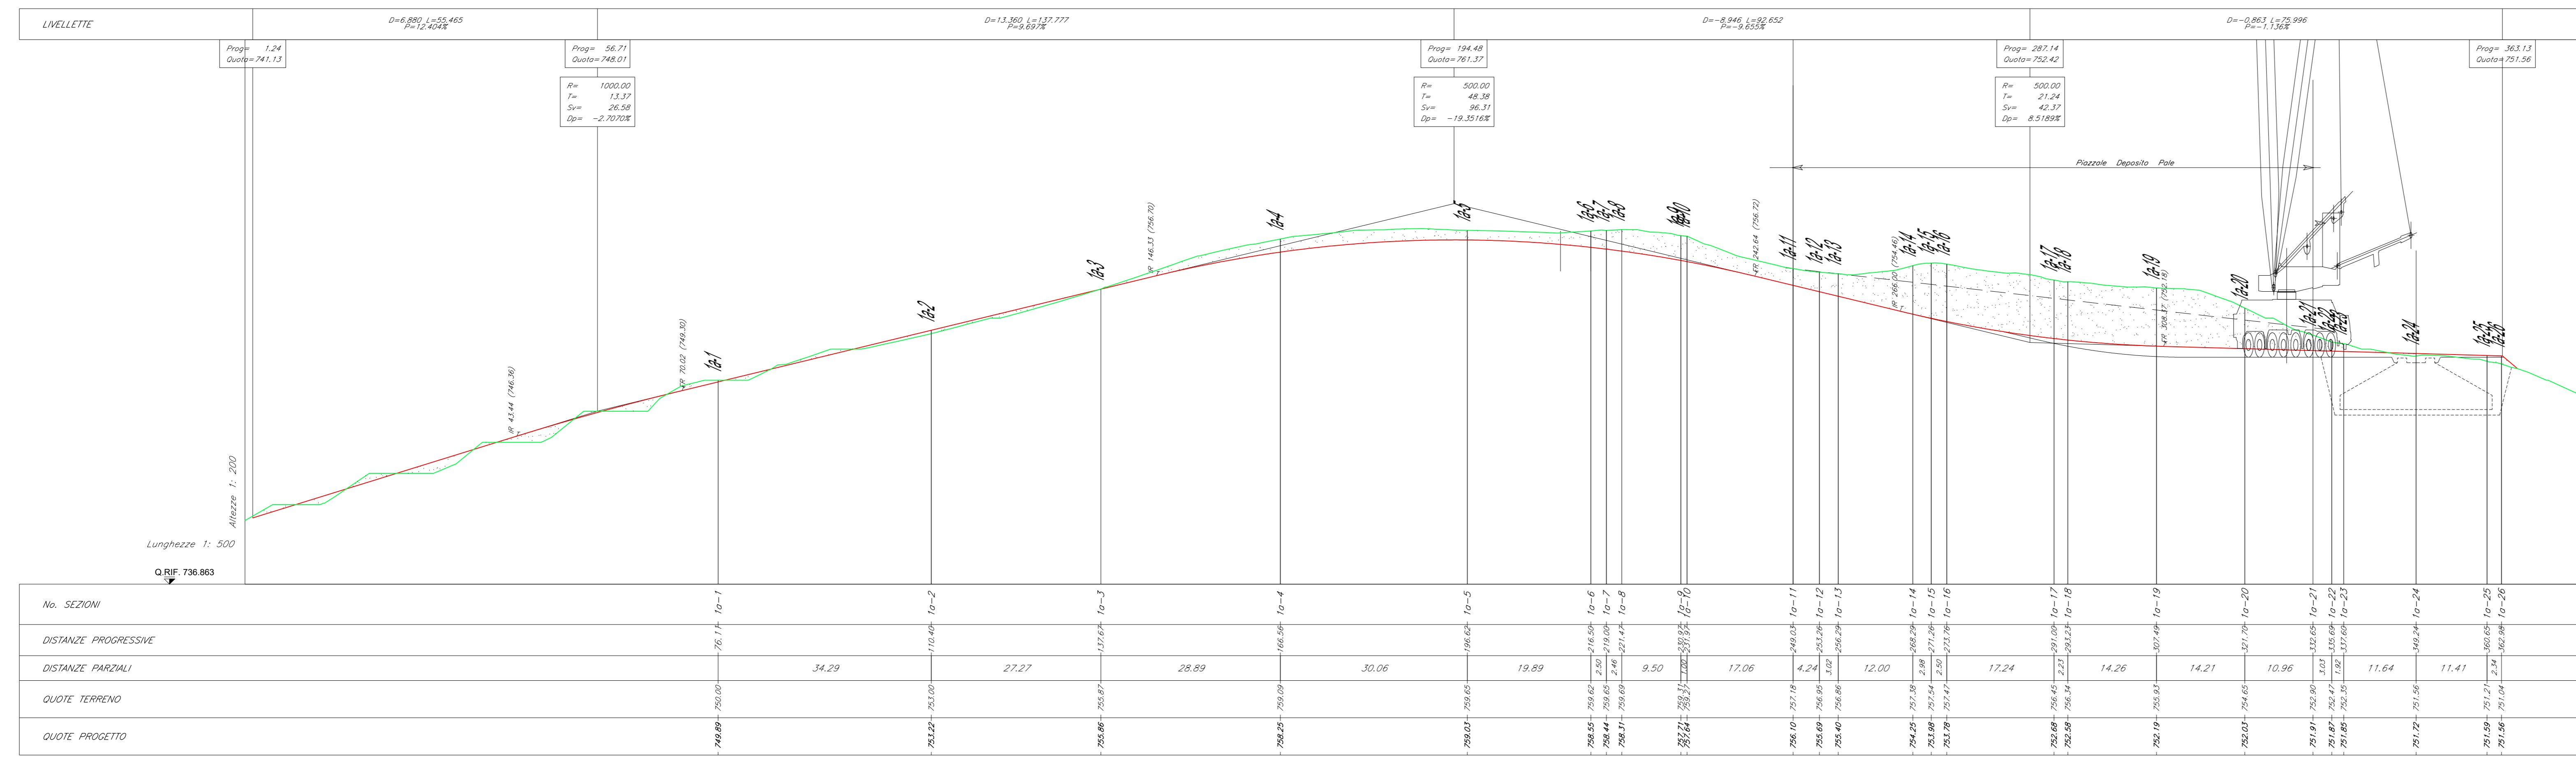

Regione: Sicilia  
 Provincia: Palermo  
 Comune: Castellana Sicula - Polizzi Generosa  
 Localita': Cozzo Bagianello  
 Castellana Sicula  
 Progetto Definitivo  
 Titolo: Planimetrie, profili e sezioni della piazzola CS01

CODICE ELABORATO GRAFICO  
 IT / EOL / E-CASI / PDF / C / PLN / 011 - a

Visti / Timbri:



















Note:

REVISIONI				
Data	Rev.	Descrizione revisioni	Elaborato	Approvato
15/11/2022	a	Prima emissione	Serbio srl	Agli Castellan Polizzi srl

asja | Castellana Polizzi  
 SERDBA  
 Foglio n° 1 di 4  
 Scala: VARIE  
 Formato: UNI A0



SEZIONI TRASVERSALI - FASE DI COSTRUZIONE

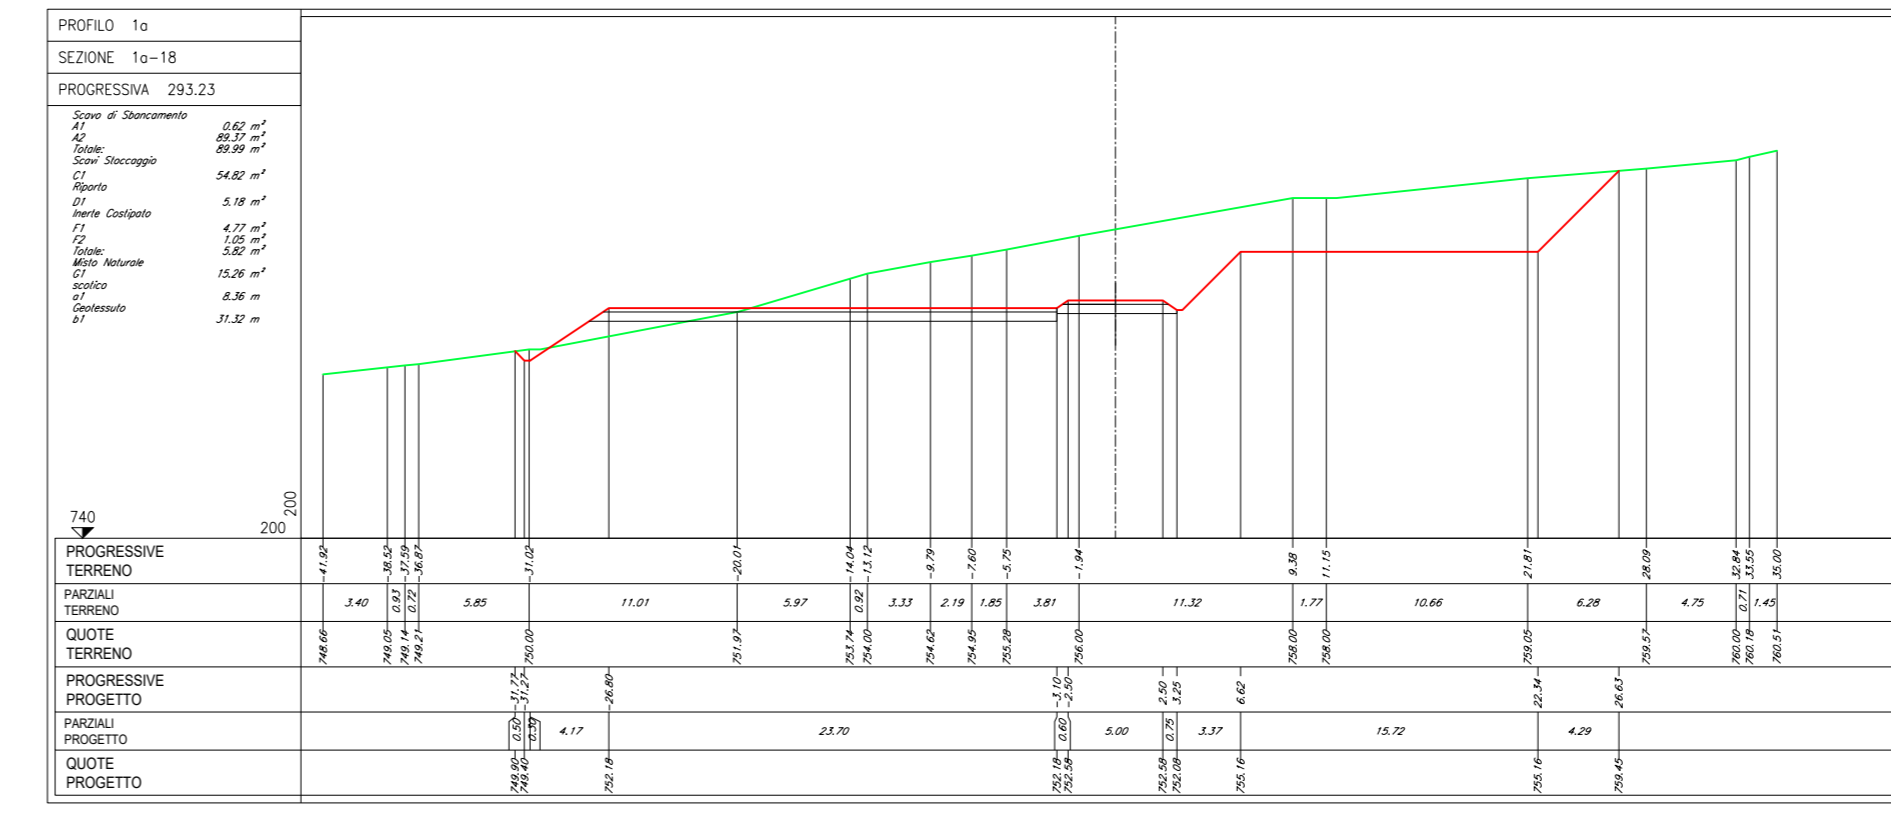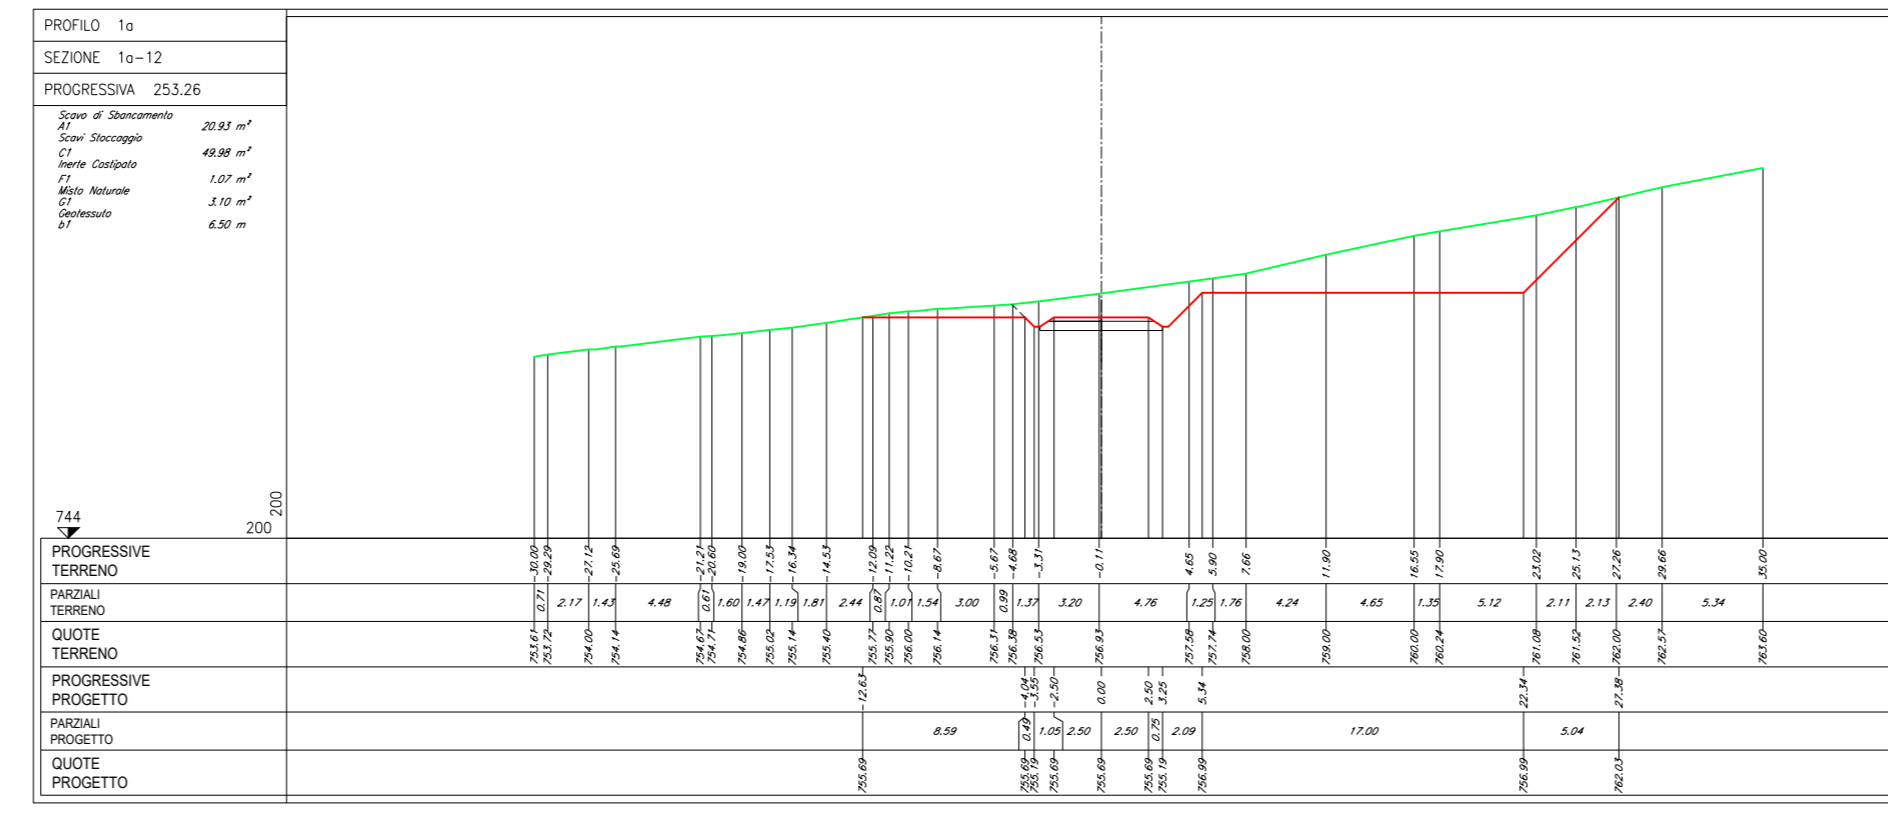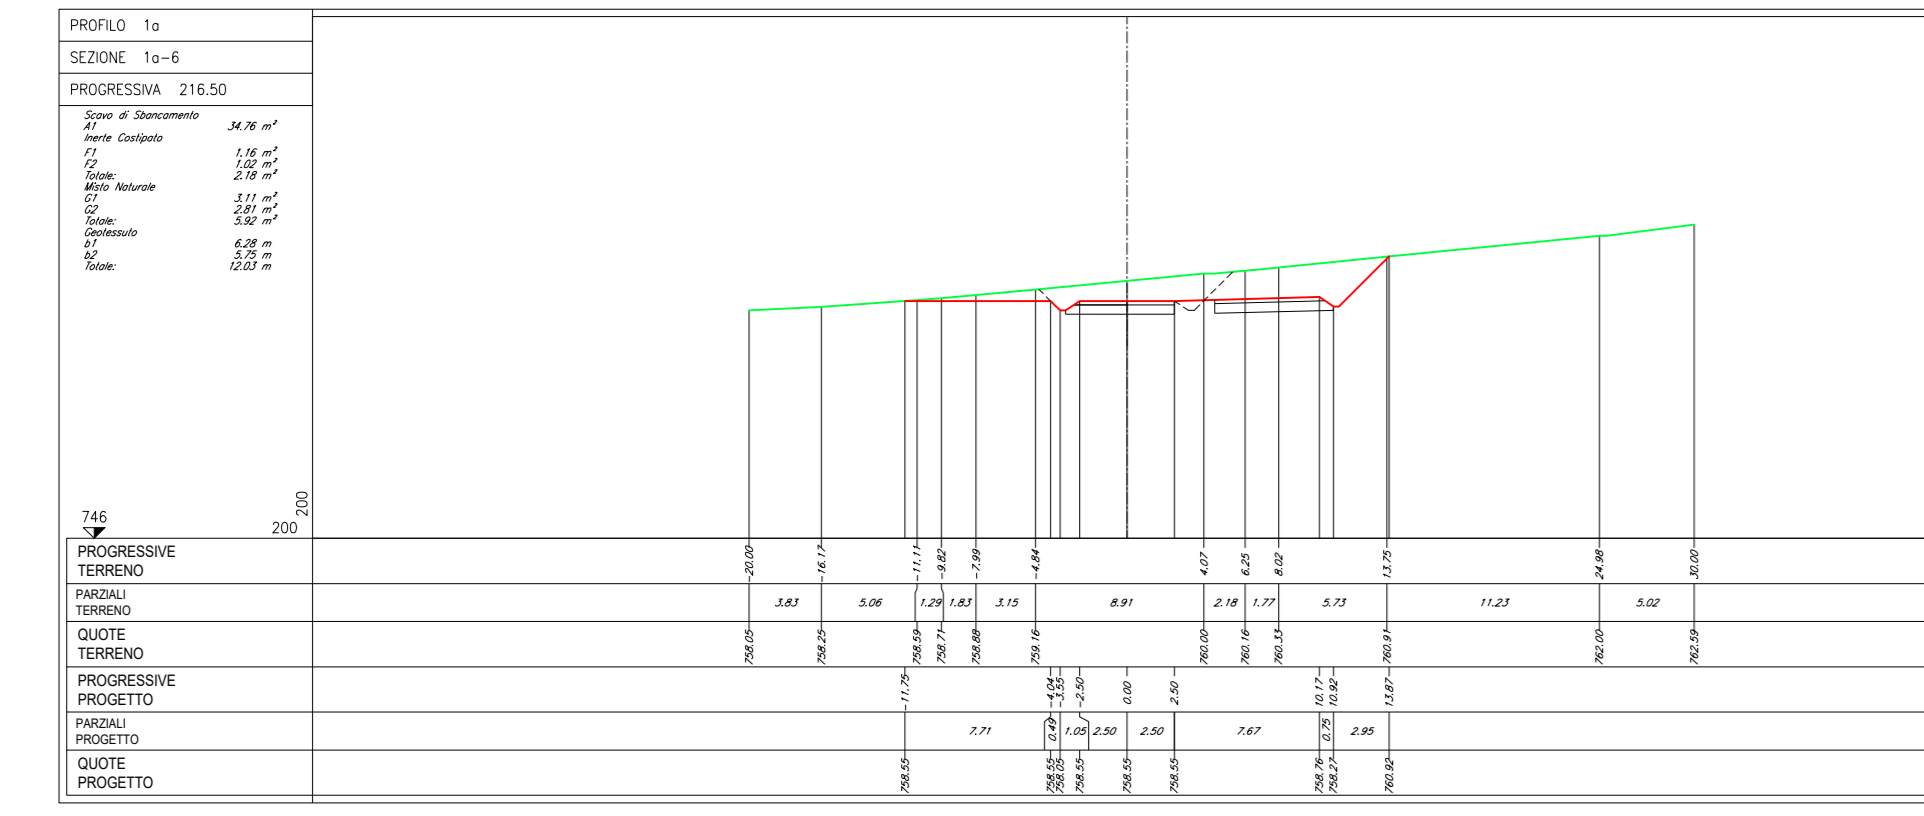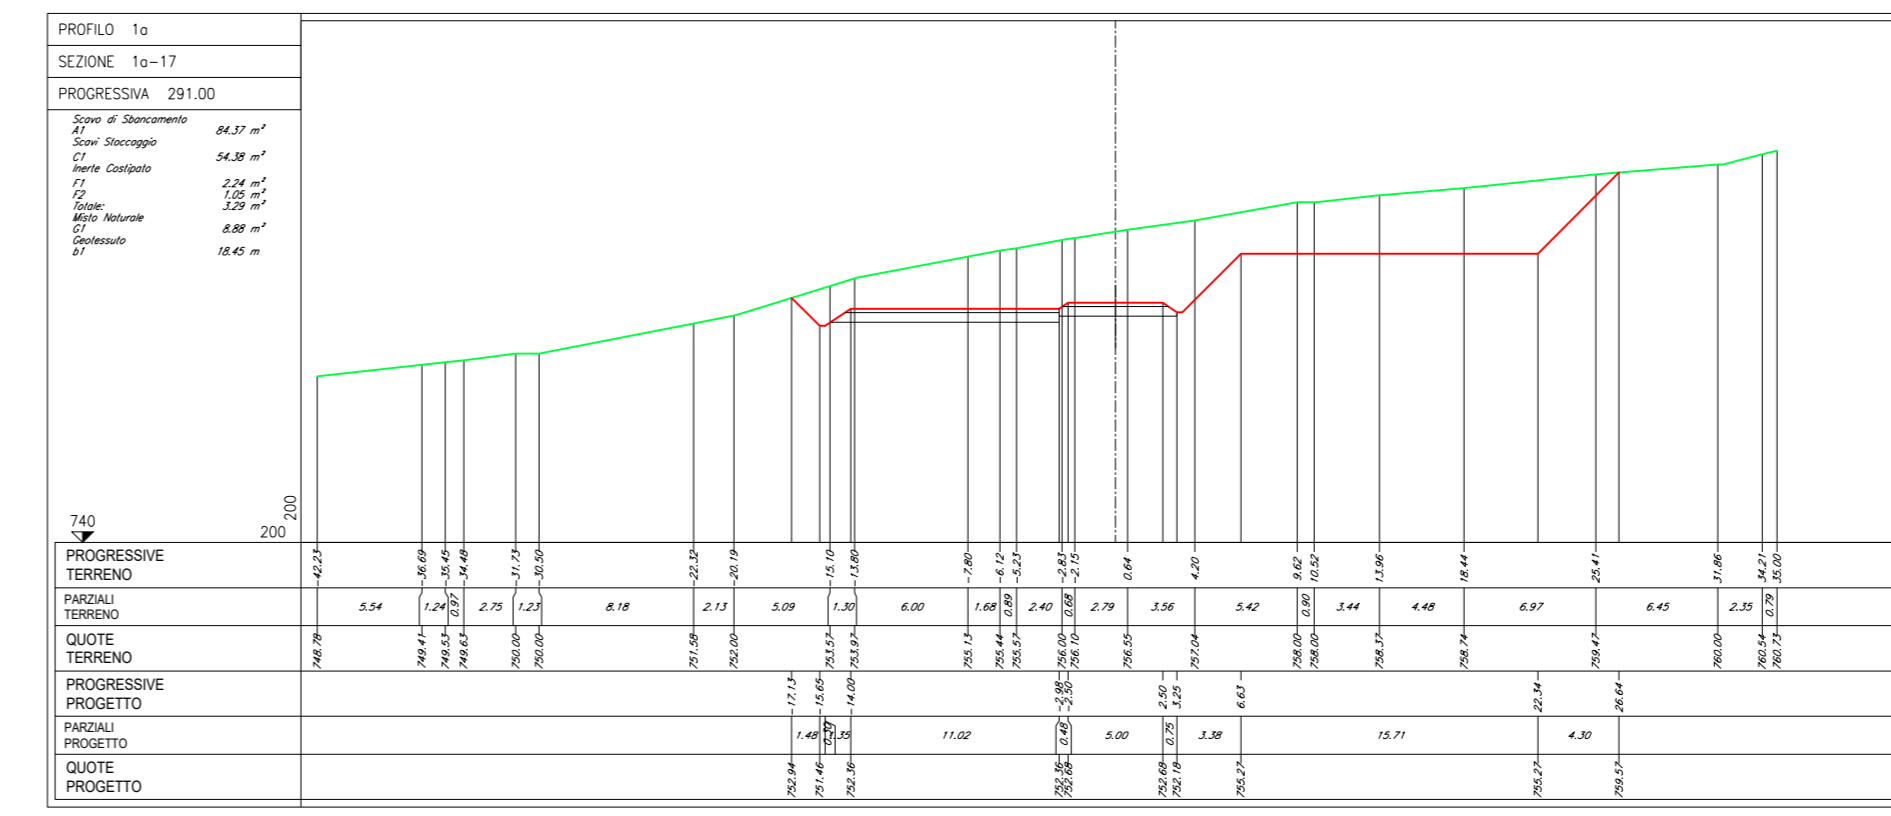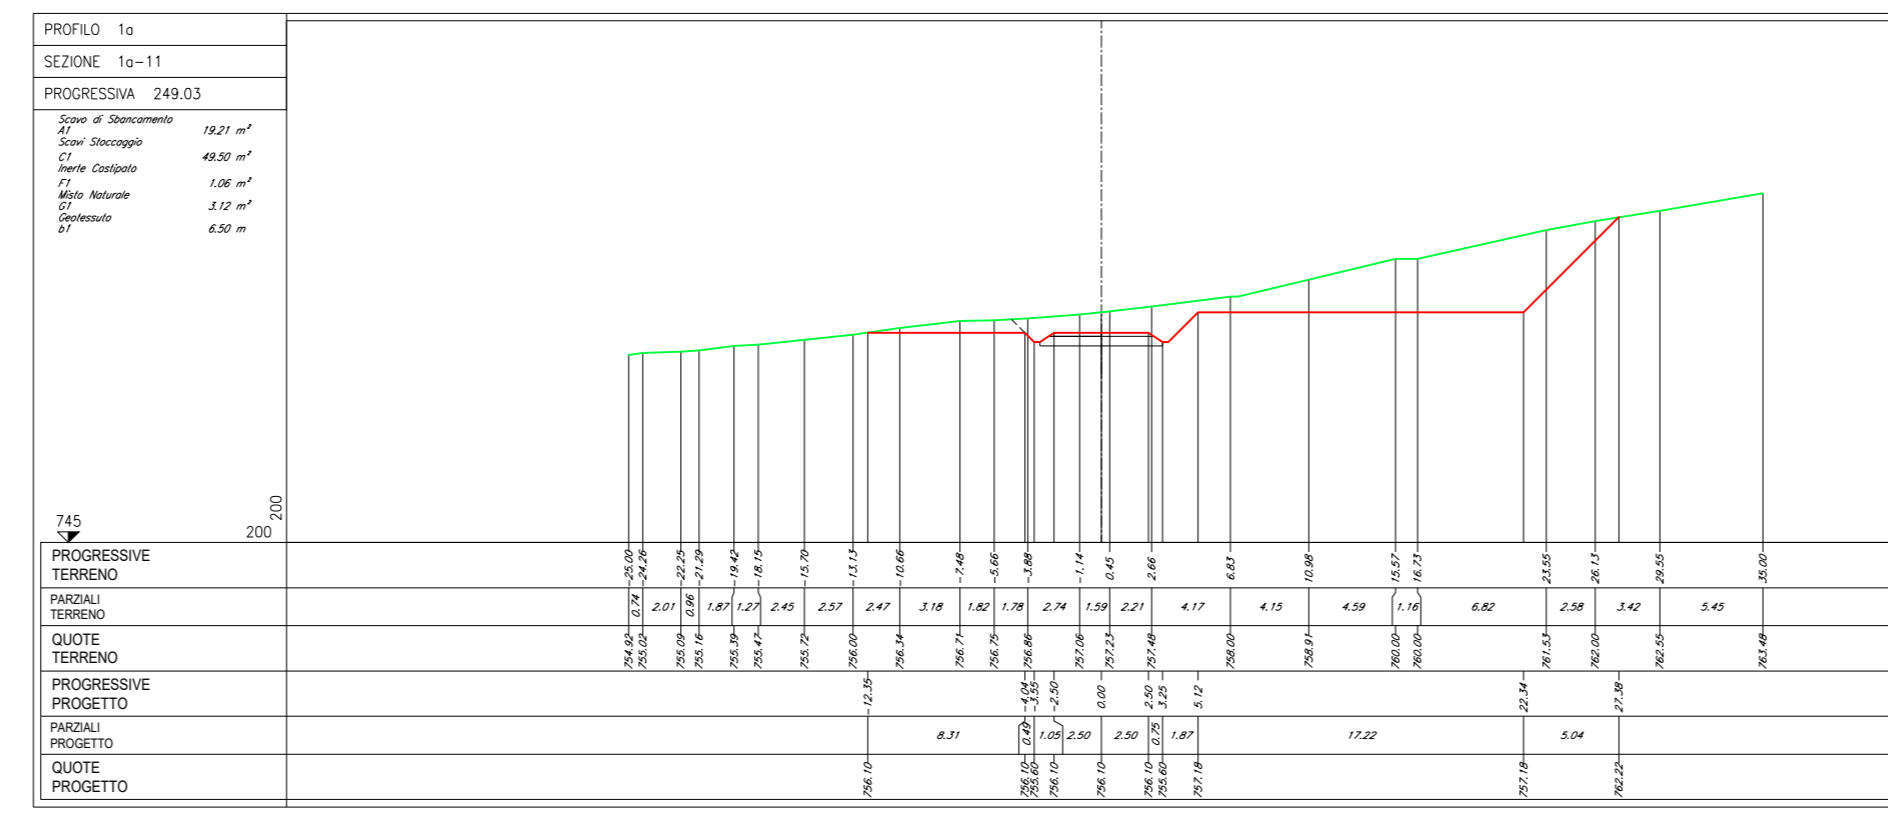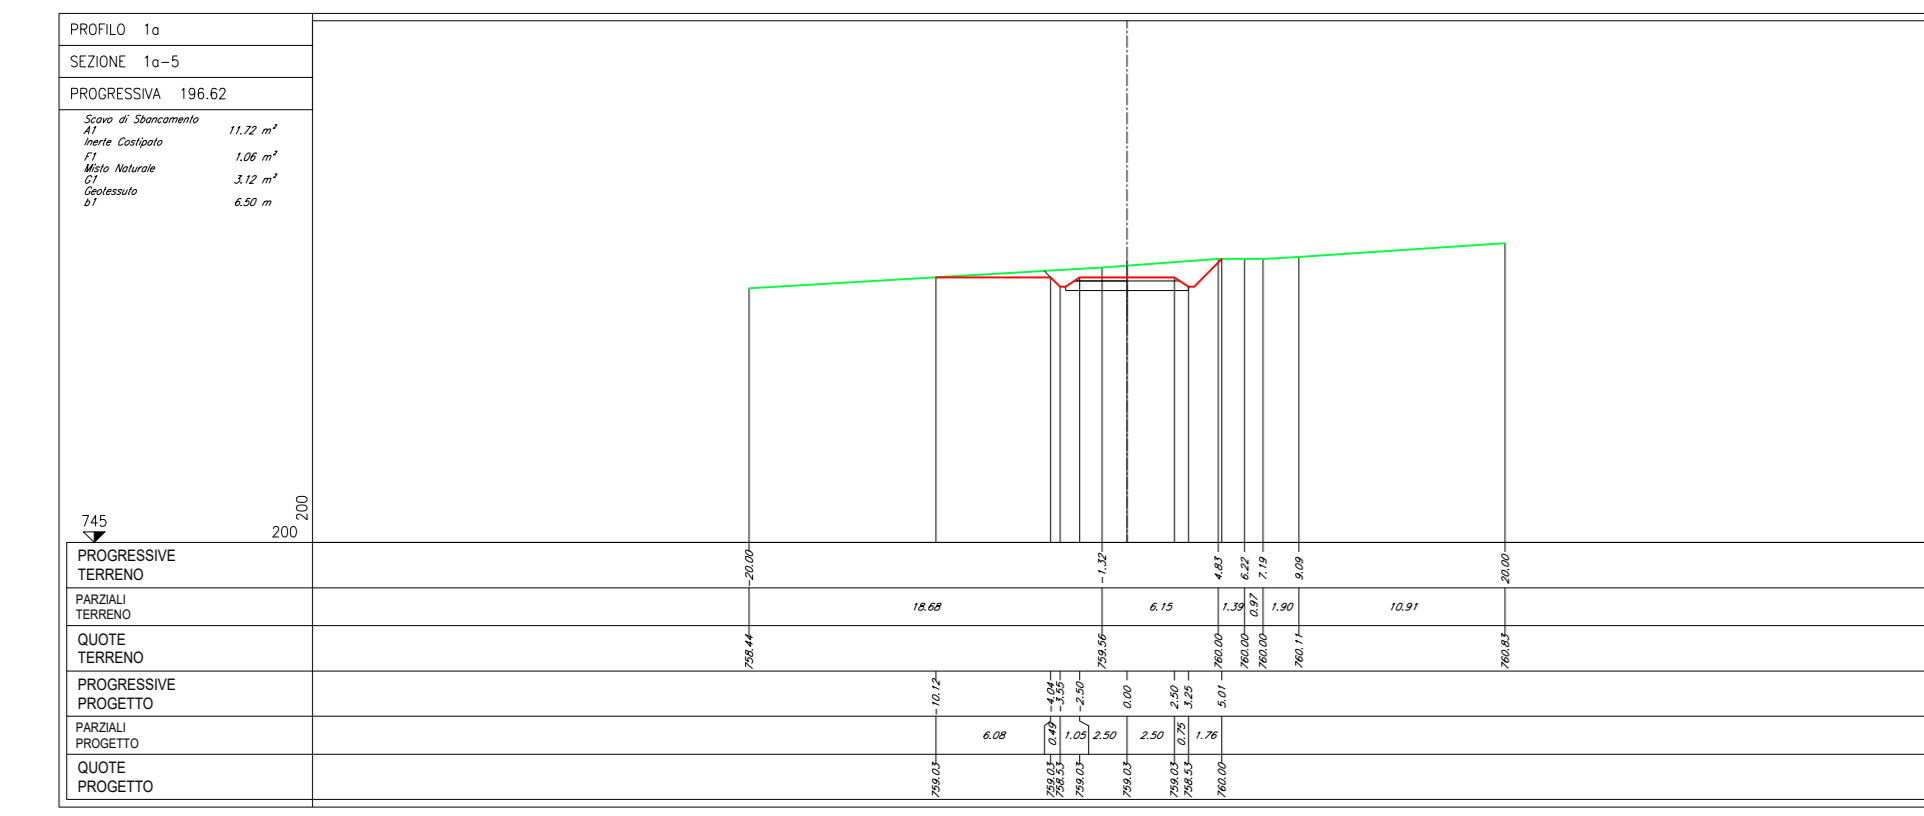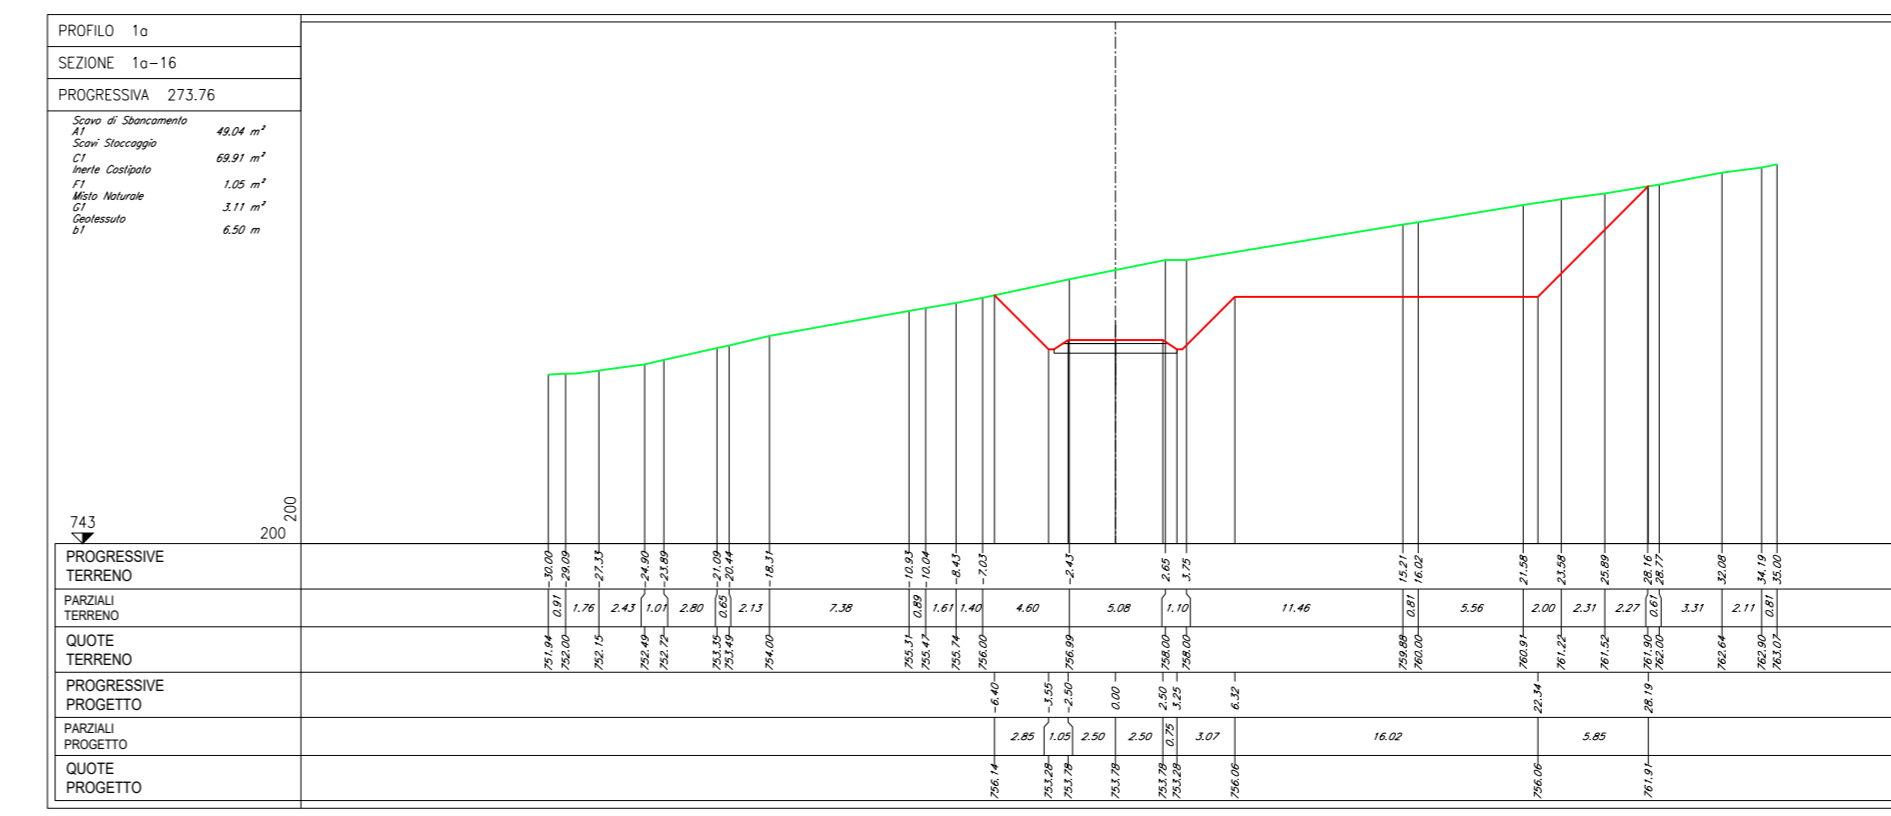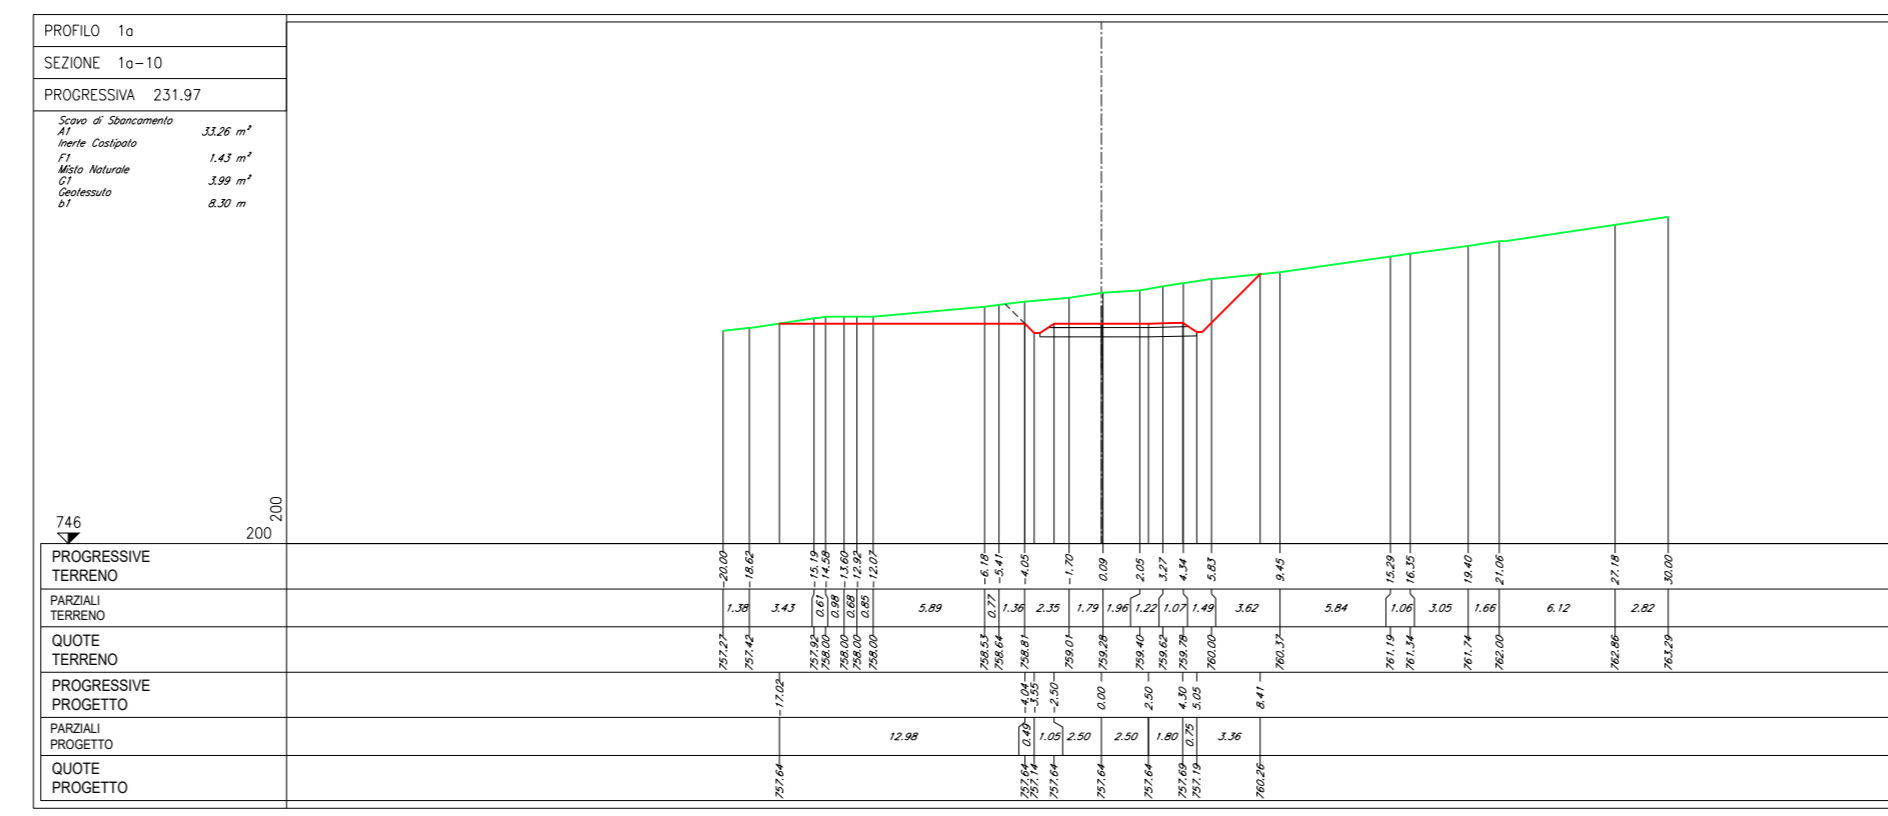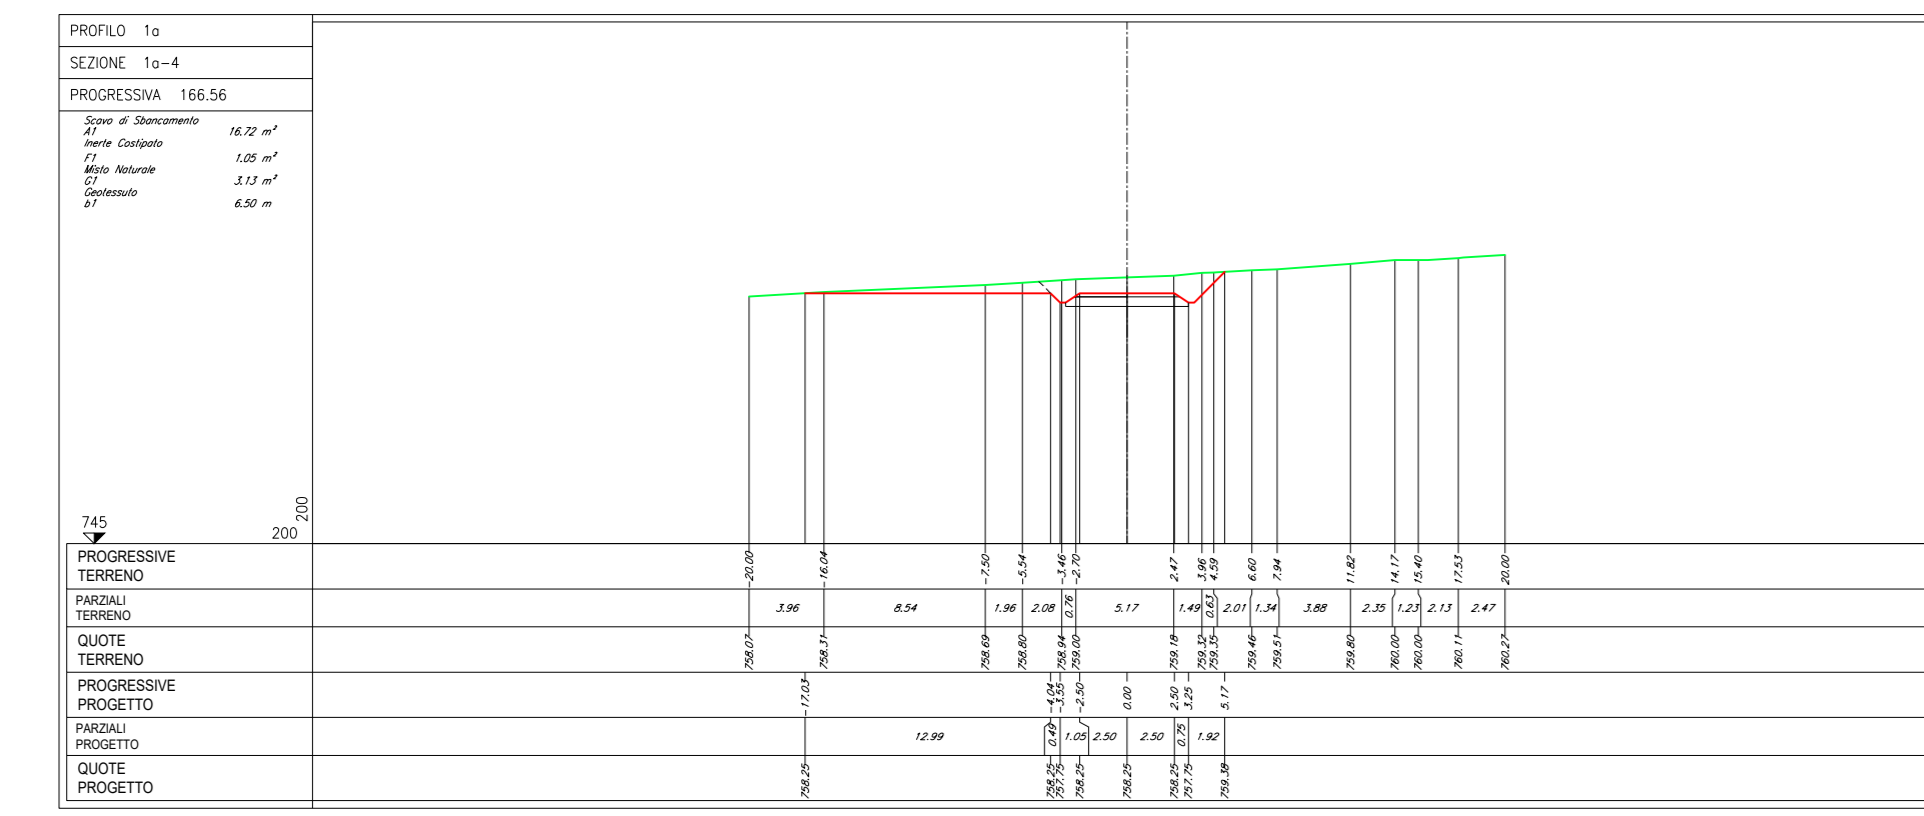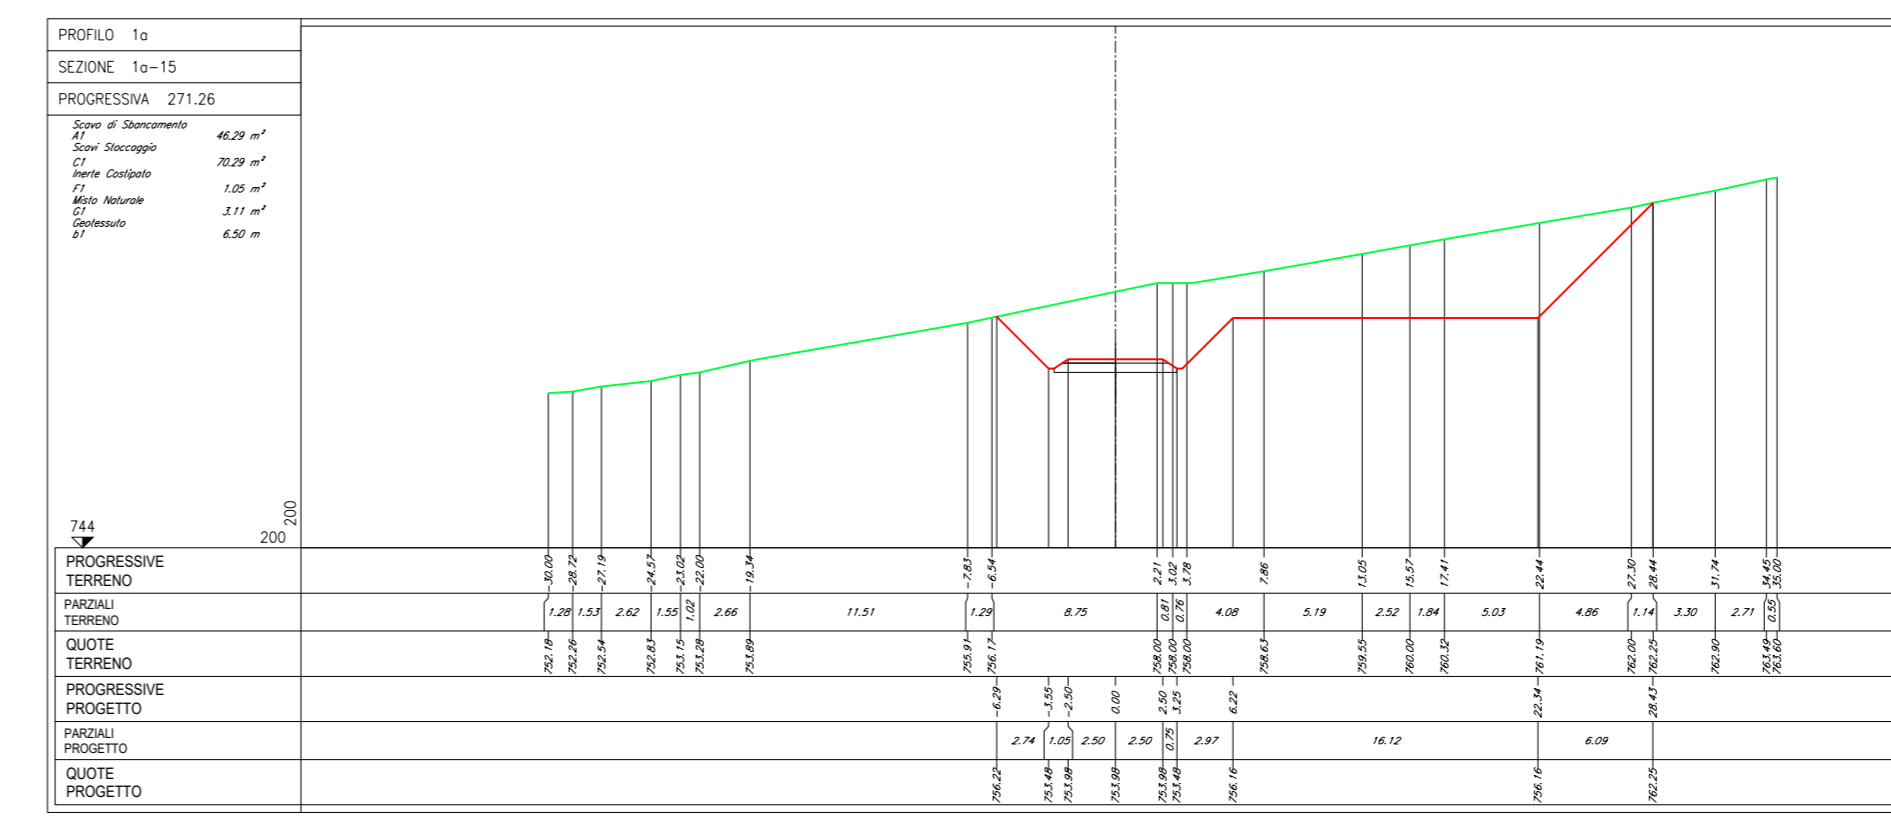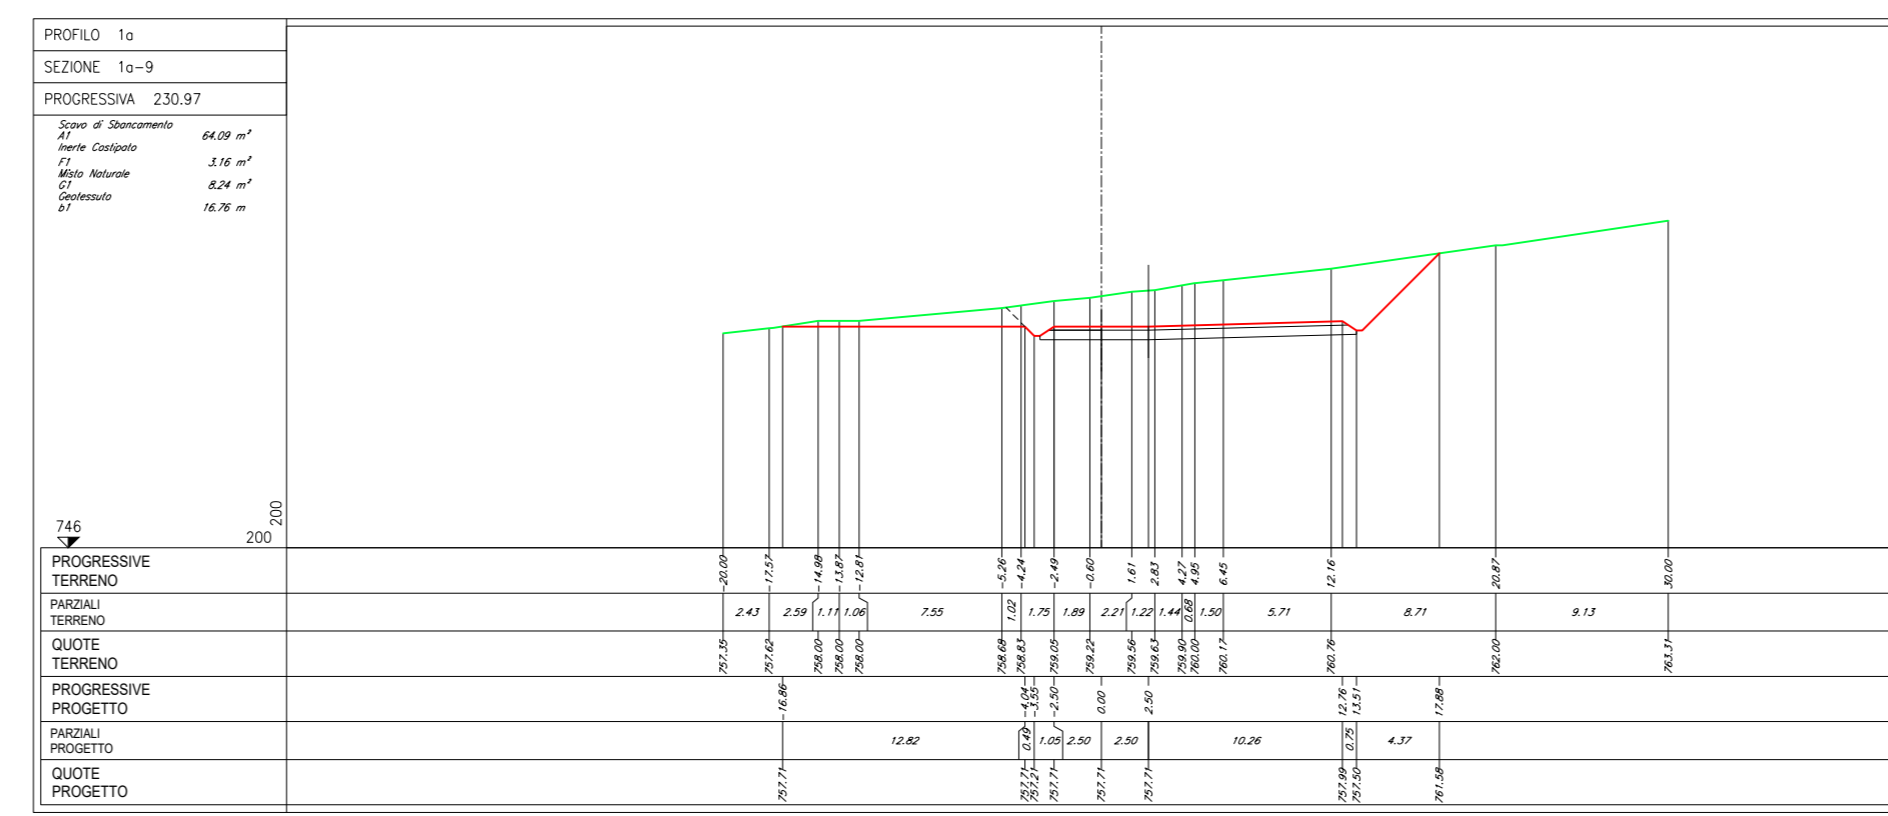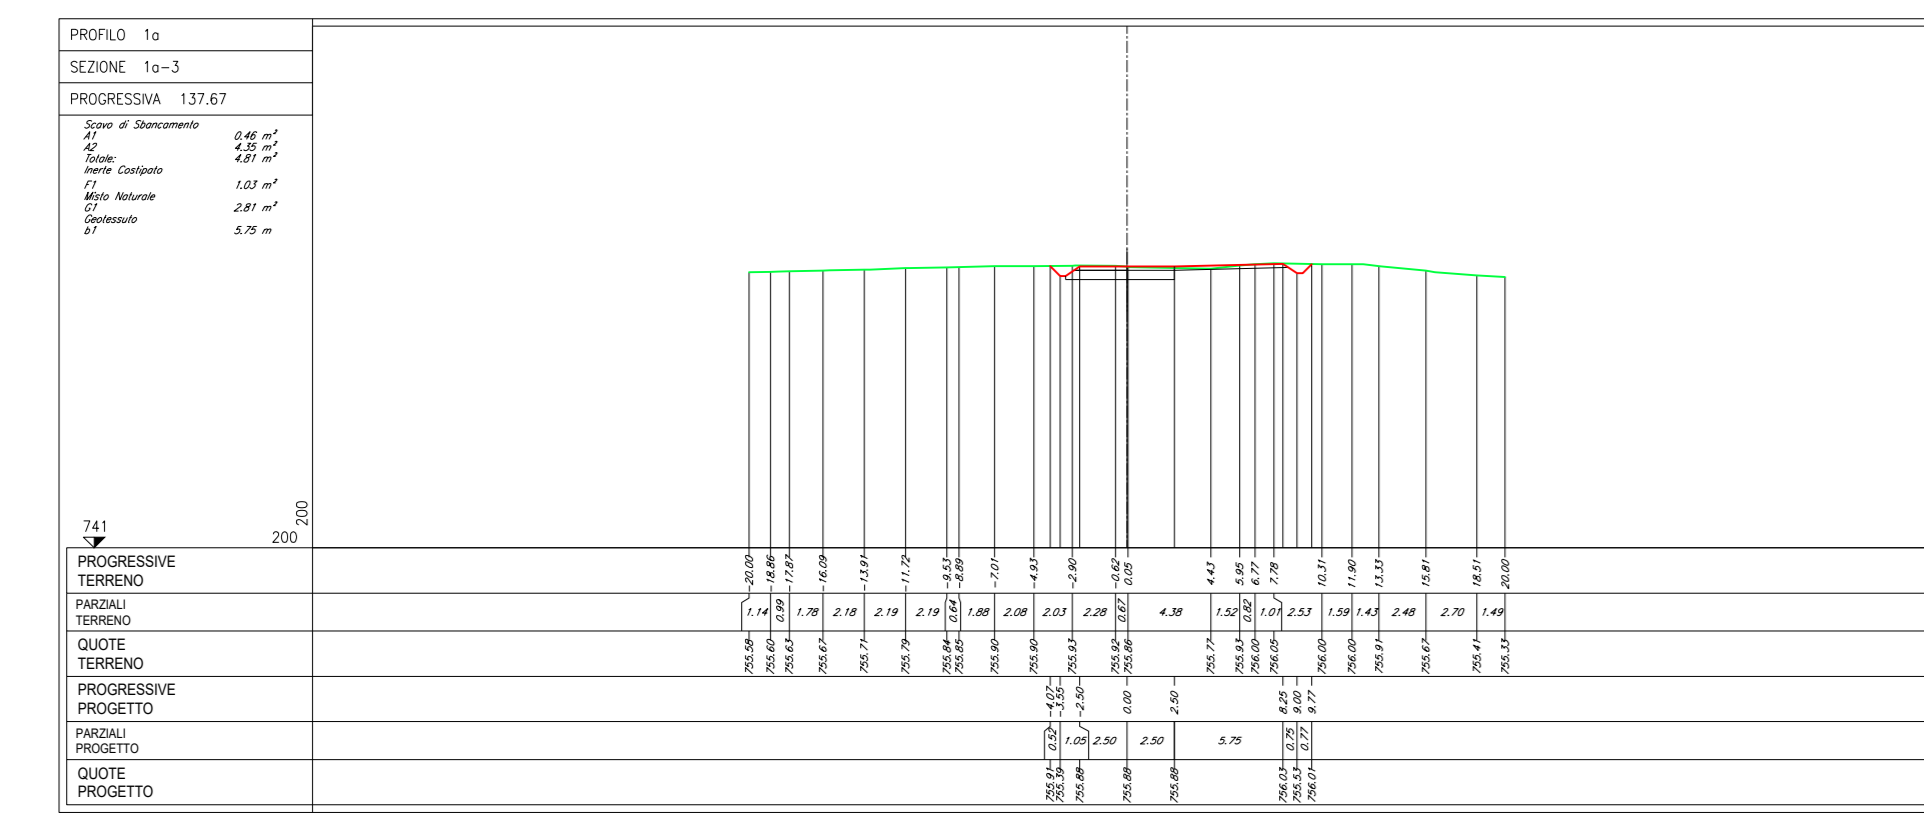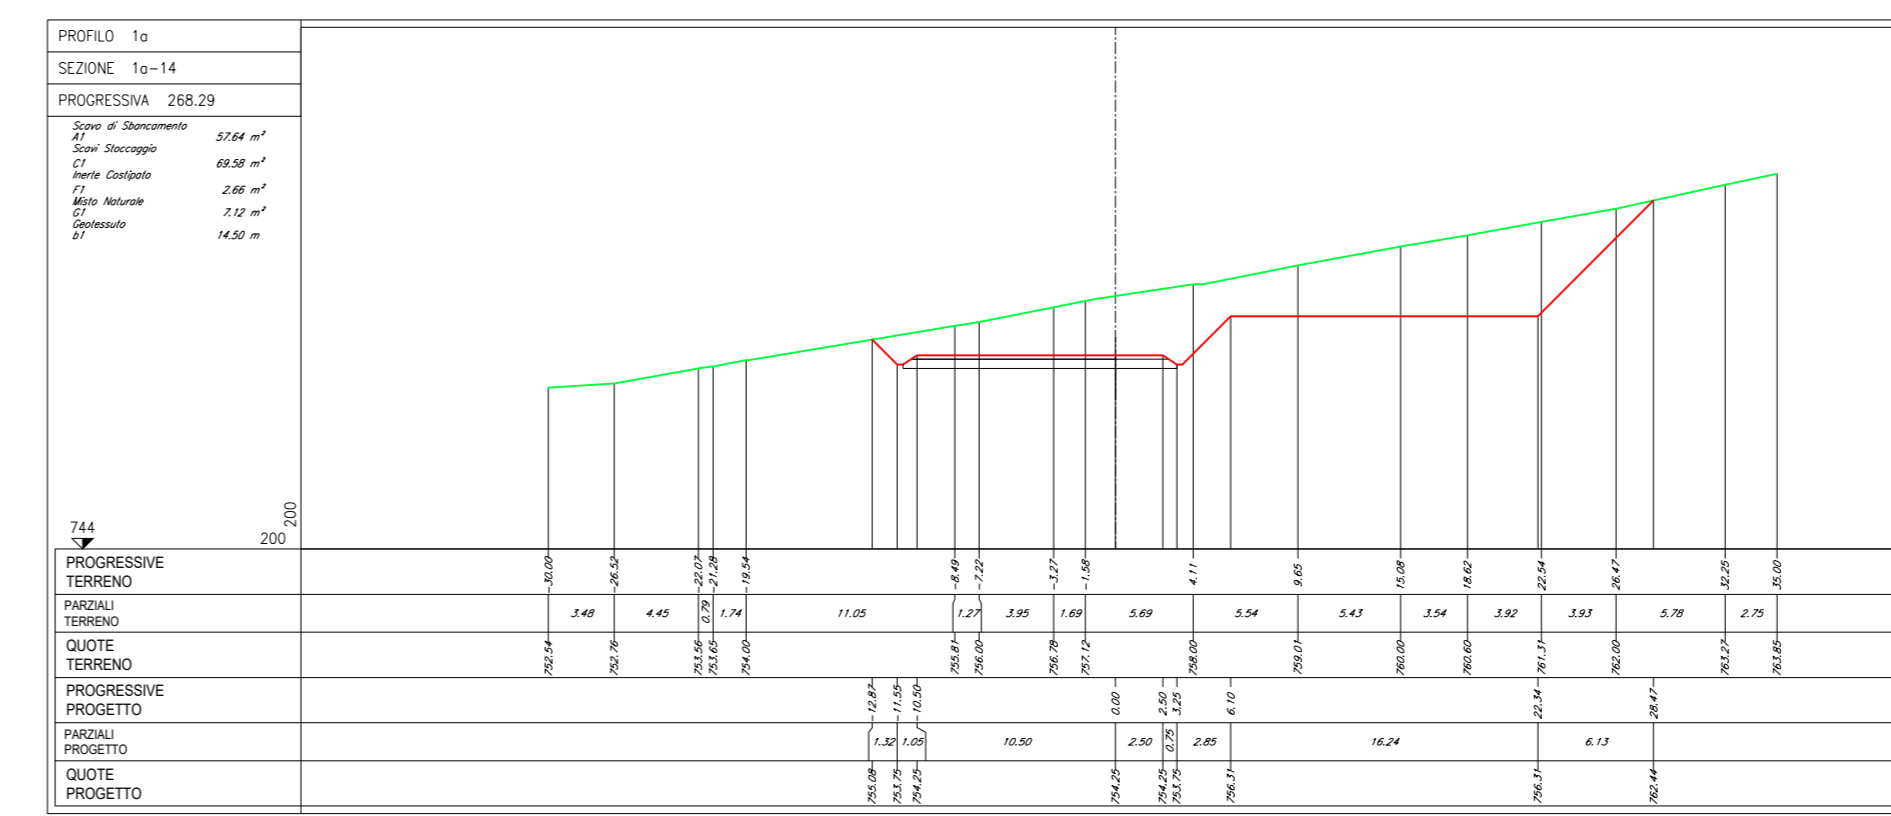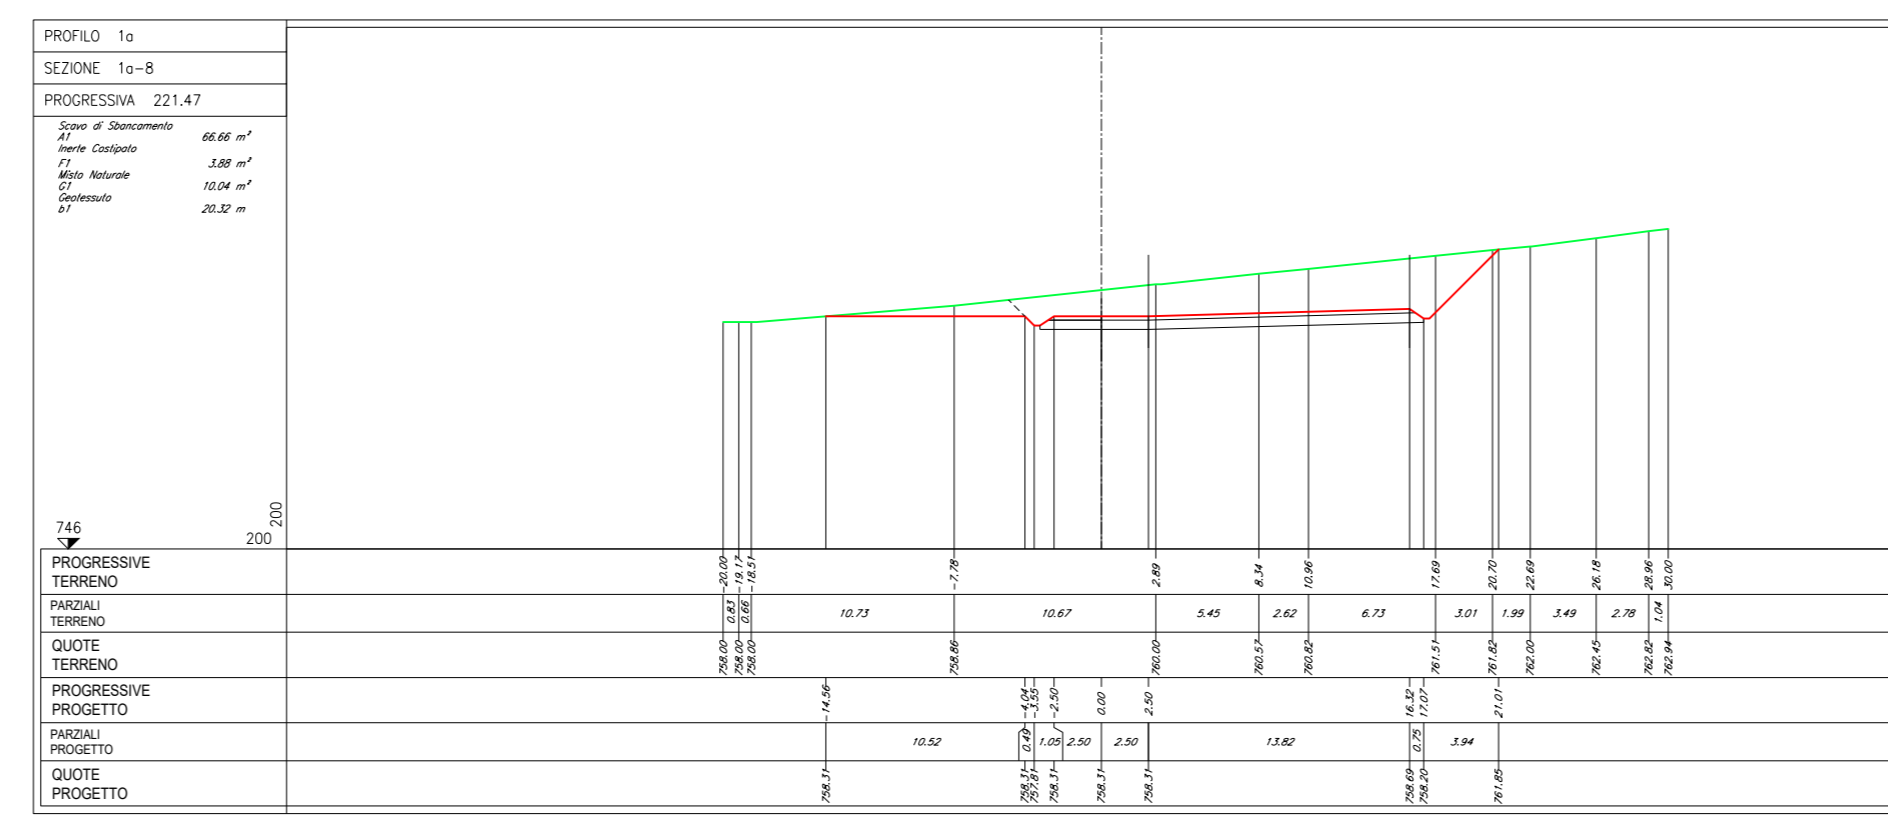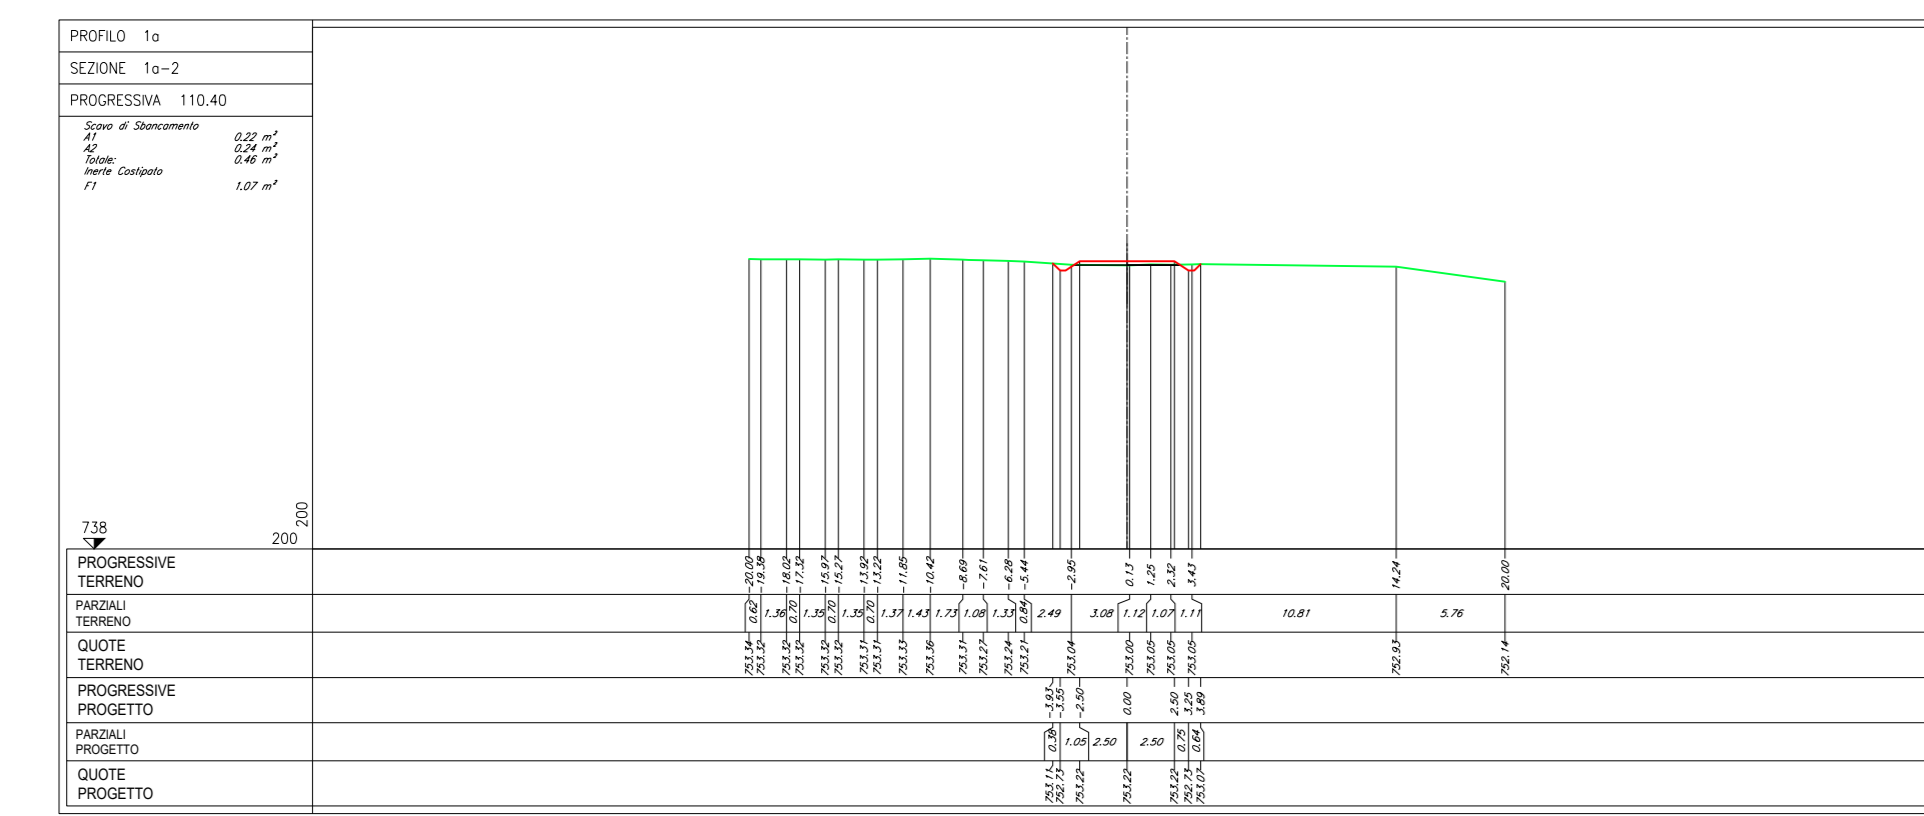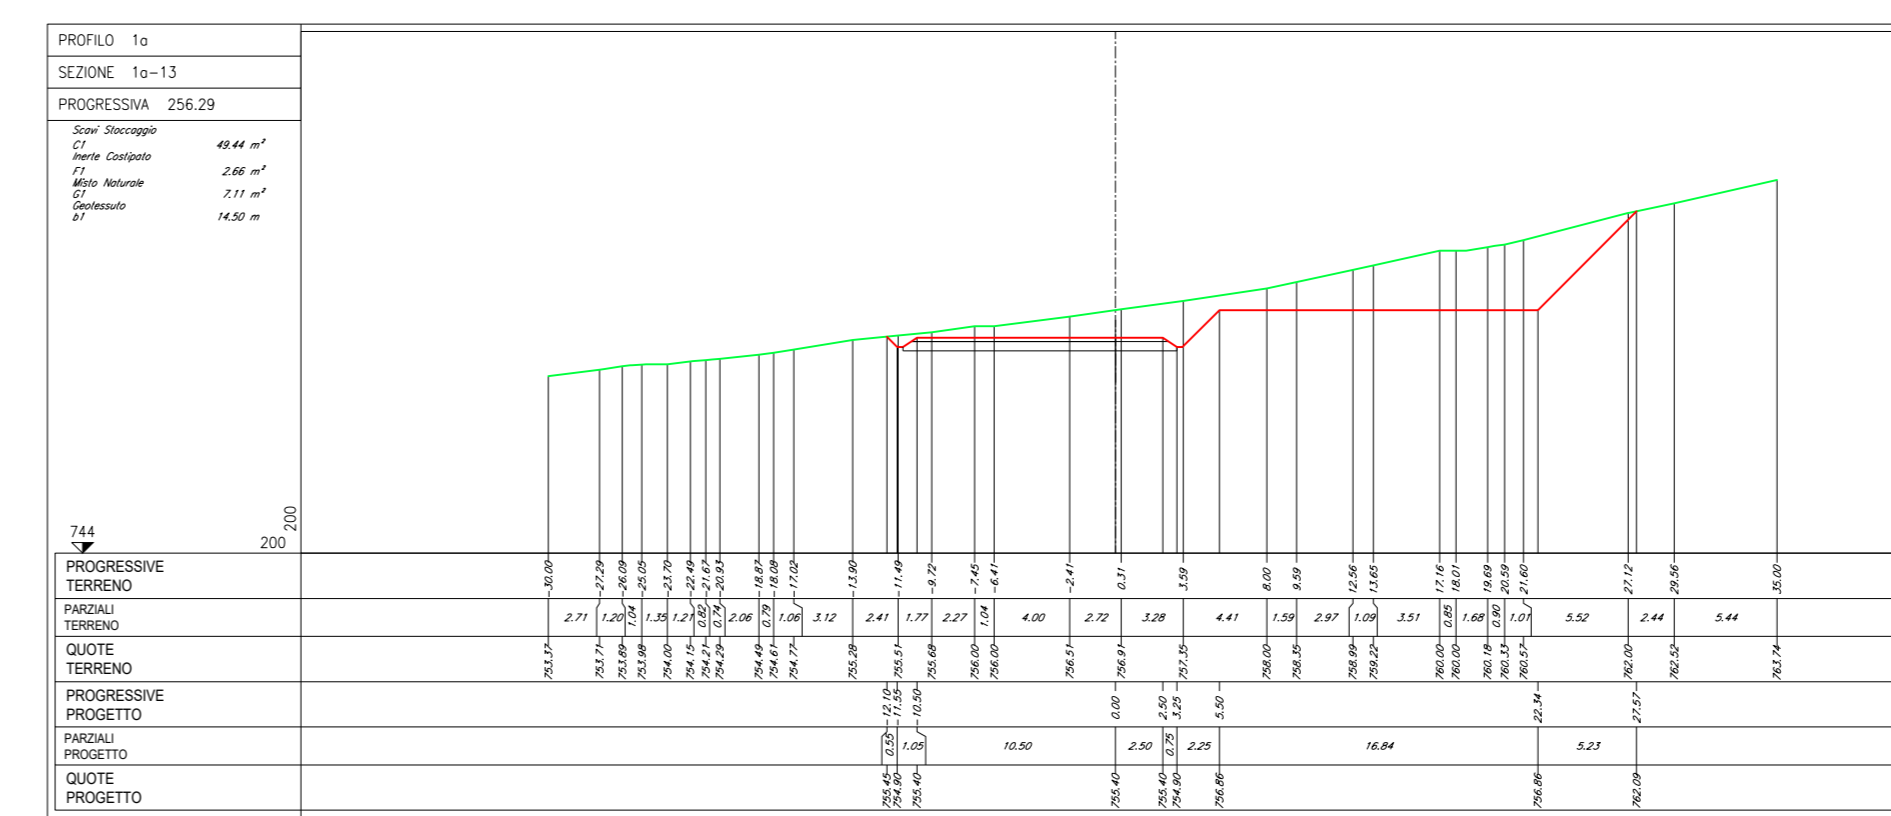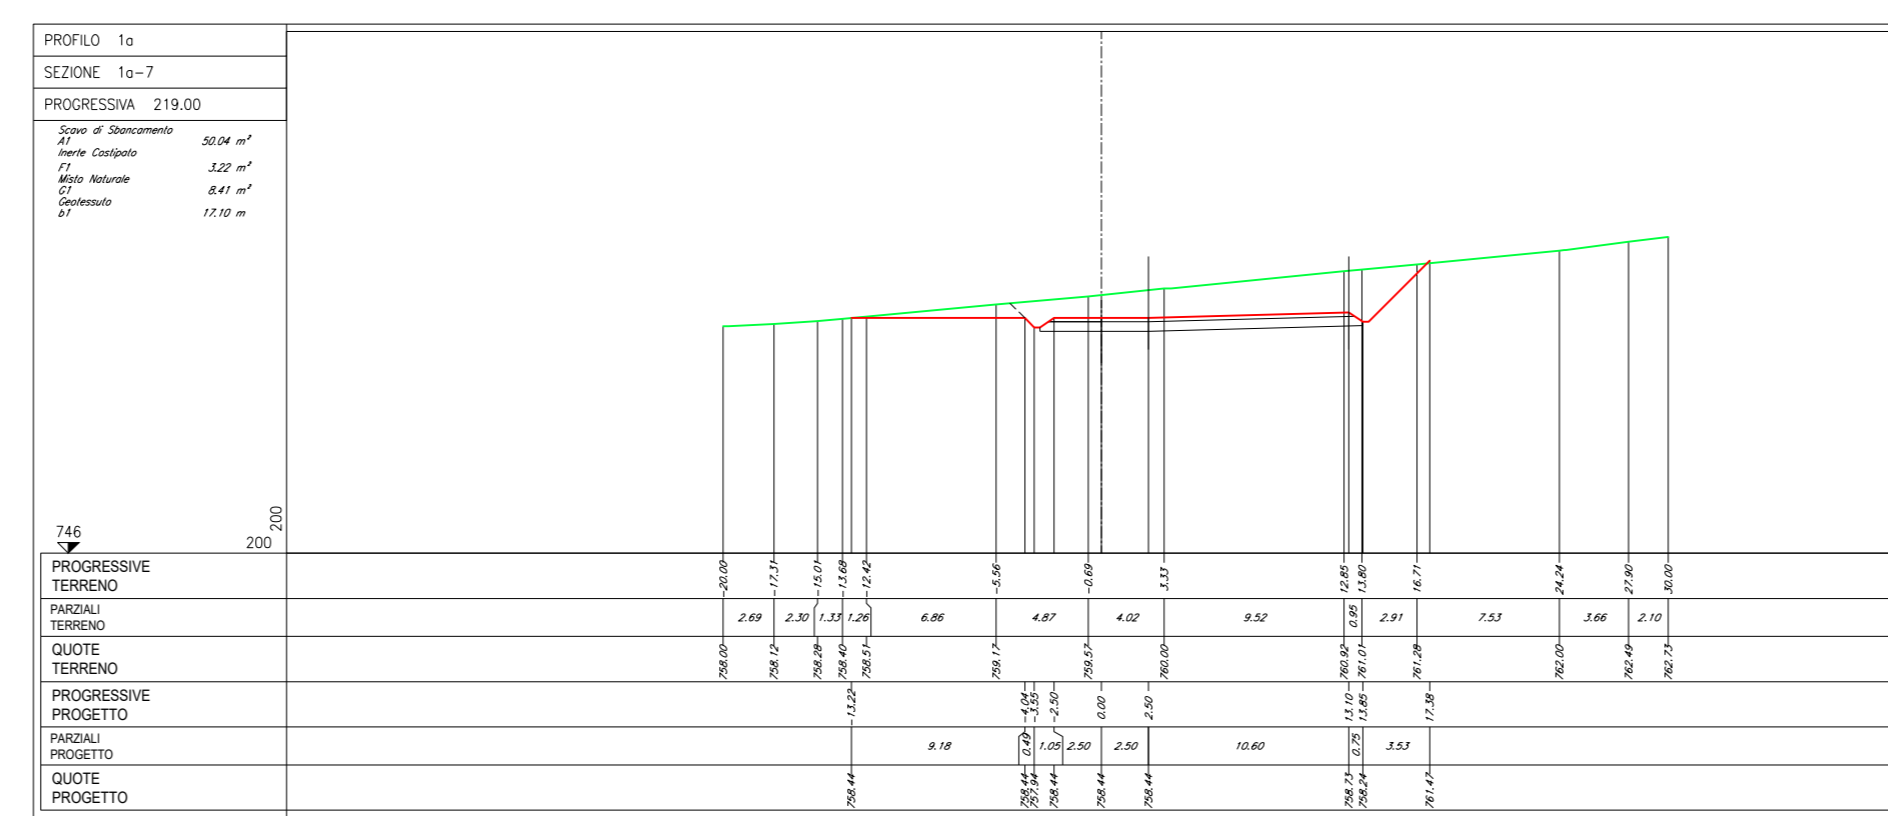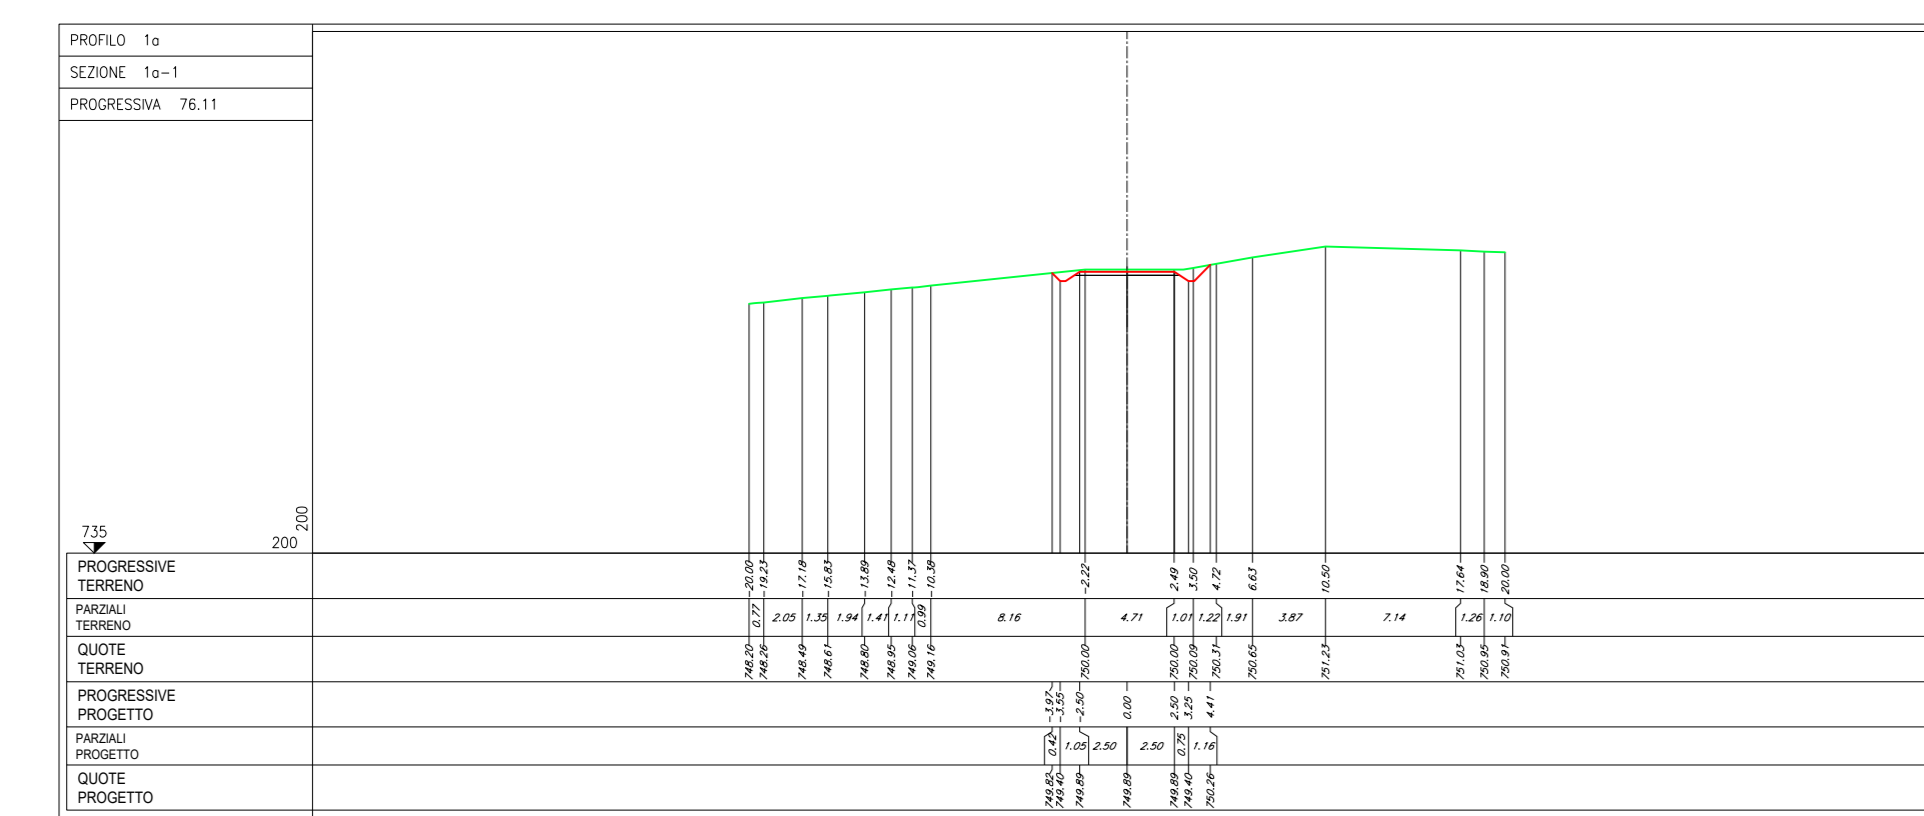

NOTE:

- Le quote presenti sono espresse in metri.

**LEGENDA:**

- PROFALO TERRENO
- PROFALO PROGETTO
- CASSONETTO STRADALE
- SCOTICO

Regione: Sicilia  
 Provincia: Palermo  
 Comune: Castellana Sicula - Polizzi Generosa  
 Località: Cozzo Baglianello  
 Castellana Sicula  
 Progetto Definitivo  
 Titolo: Planimetrie, profili e sezioni della piazzola CS01  
 CODICE ELABORATO GRAFICO

IT / EOL / E-CASI / PDF / C / PLN / 011 - a

Visti / Timbri:



Note:

REVISIONI					
Data	Rev.	Descrizione revisioni	Elaborato:	Controllato:	Approvato:
15/11/2022	a	Prima emissione	Serbio ul	Agli Catalano Polizzi ul	Serbio ul










**asja** Castellana Sicula - Polizzi  
**SERDBA**  
 Agli Catalano Polizzi s.r.l.  
 1 - 10038 - Montedoro (AG) Via Isonzo, 70  
 T +39 031 95 79 211  
 F +39 031 95 79 245




SEZIONI TRASVERSALI - FASE DI COSTRUZIONE

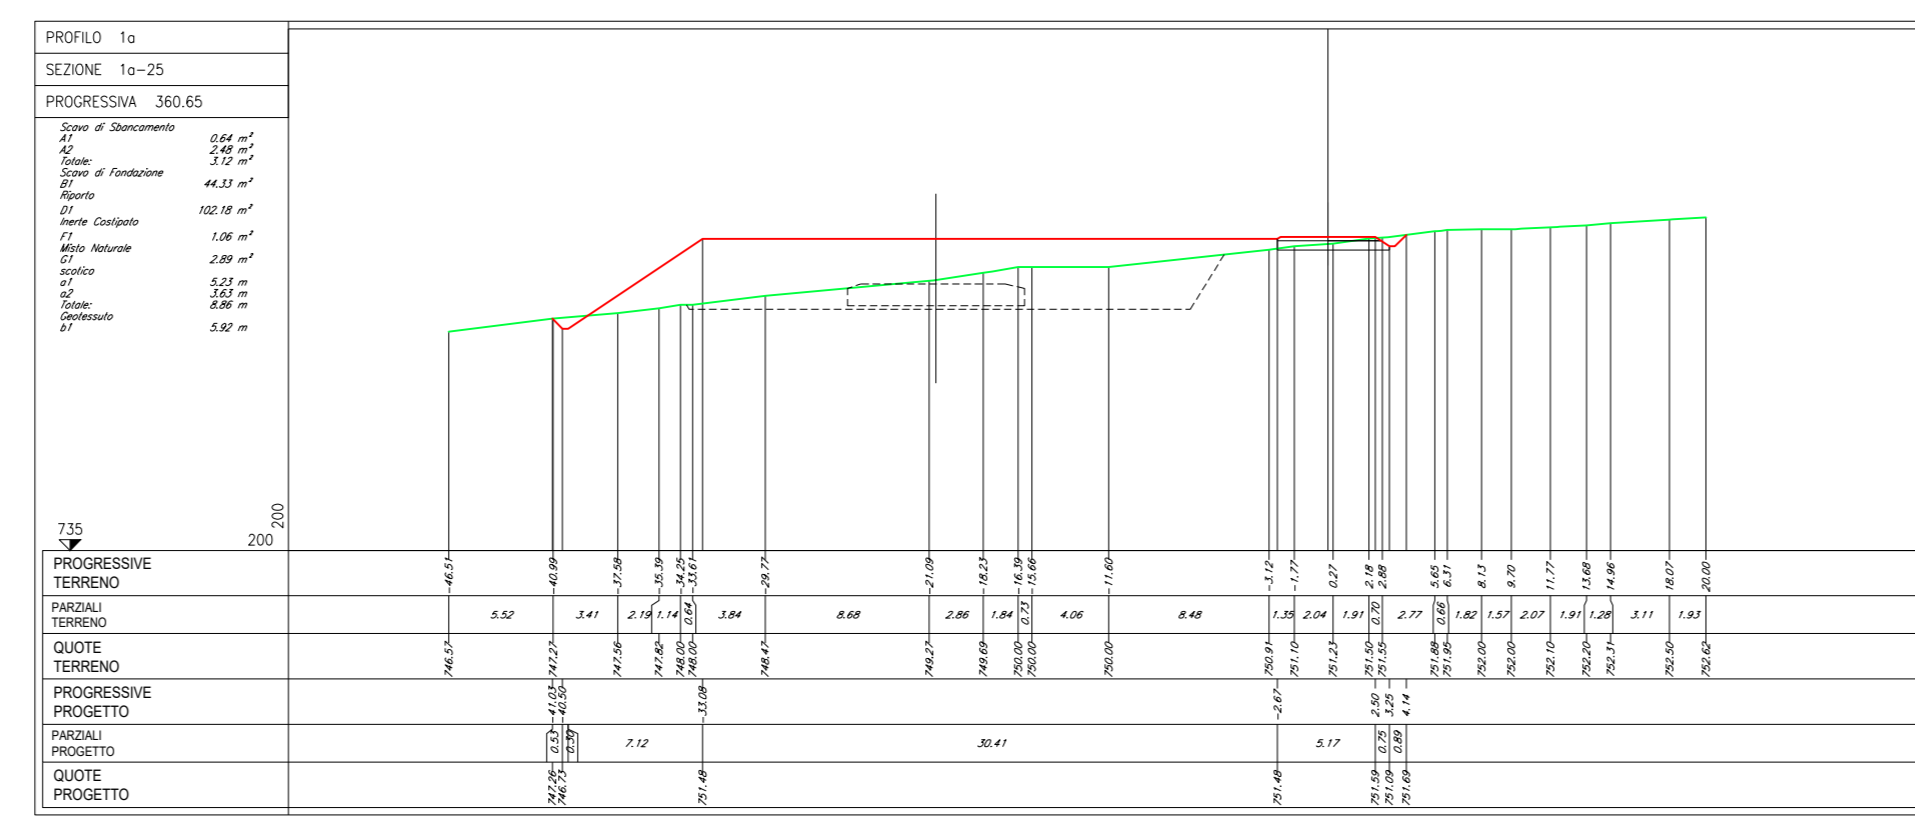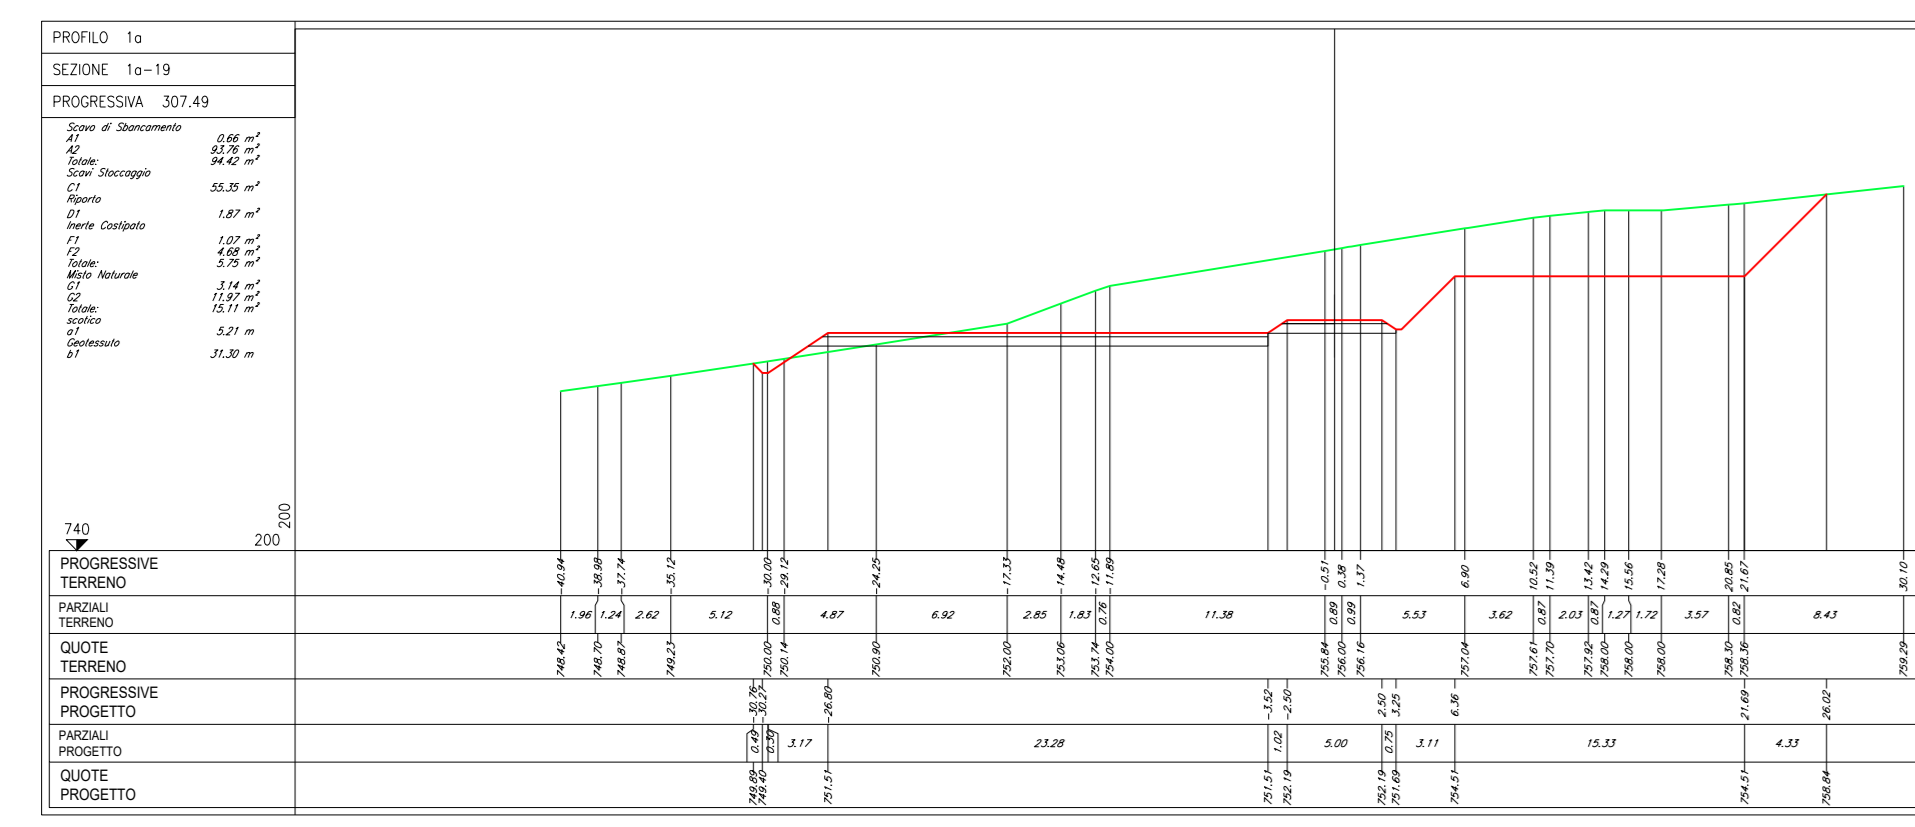

SEZIONI TRASVERSALI - FASE DI COSTRUZIONE

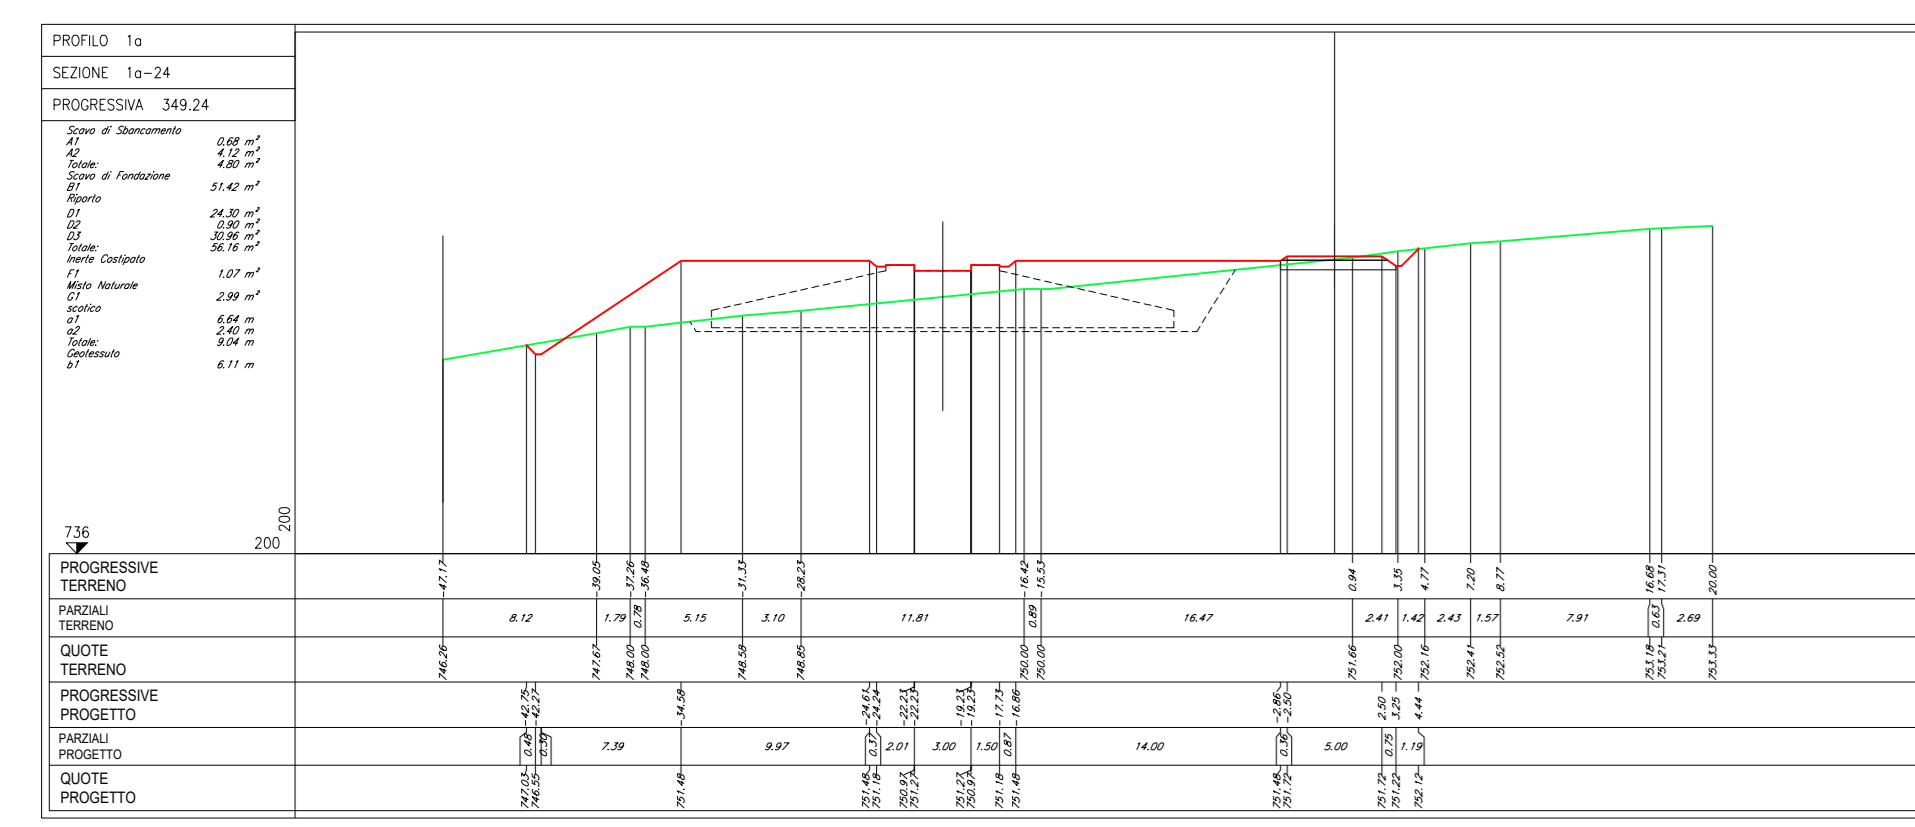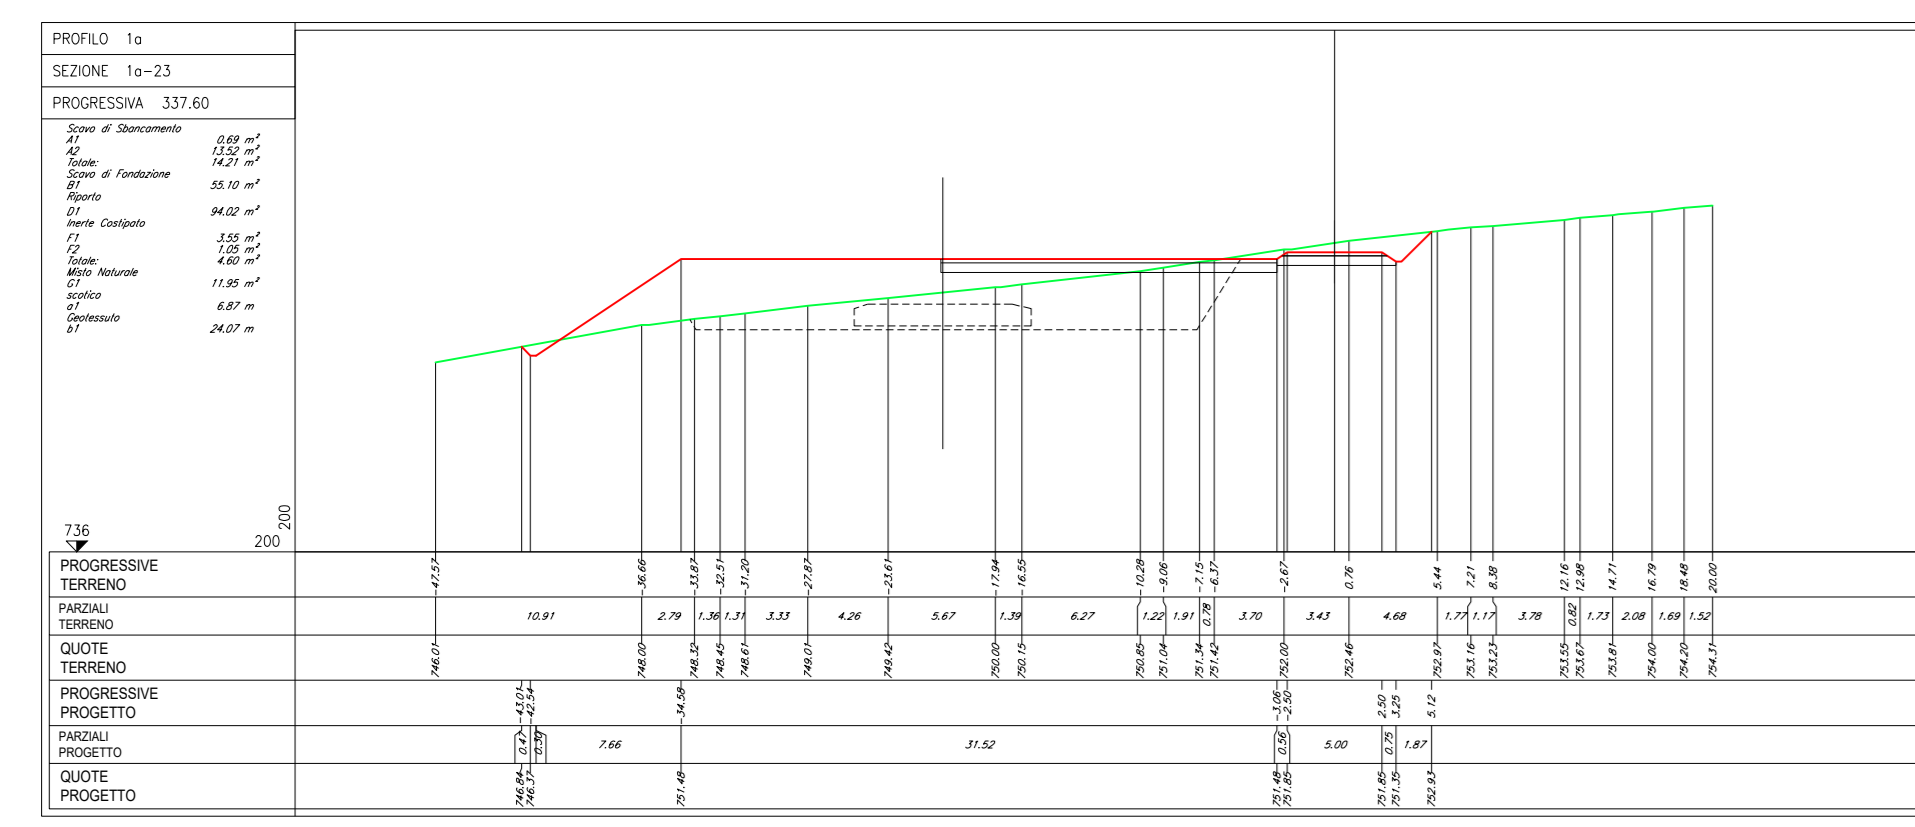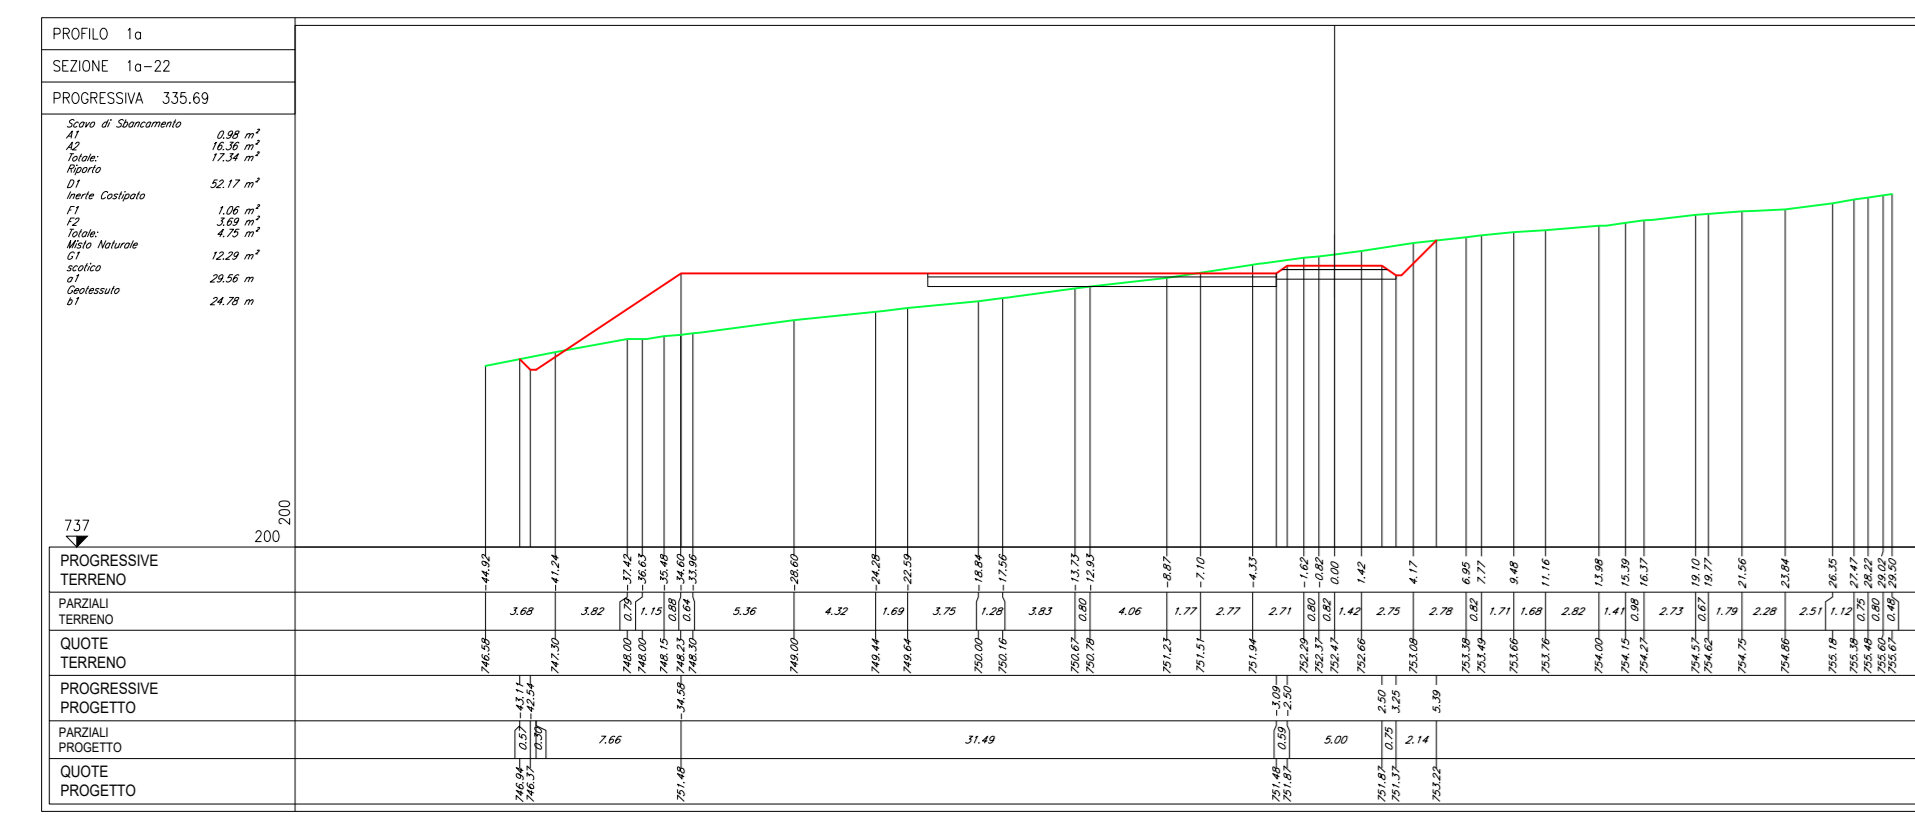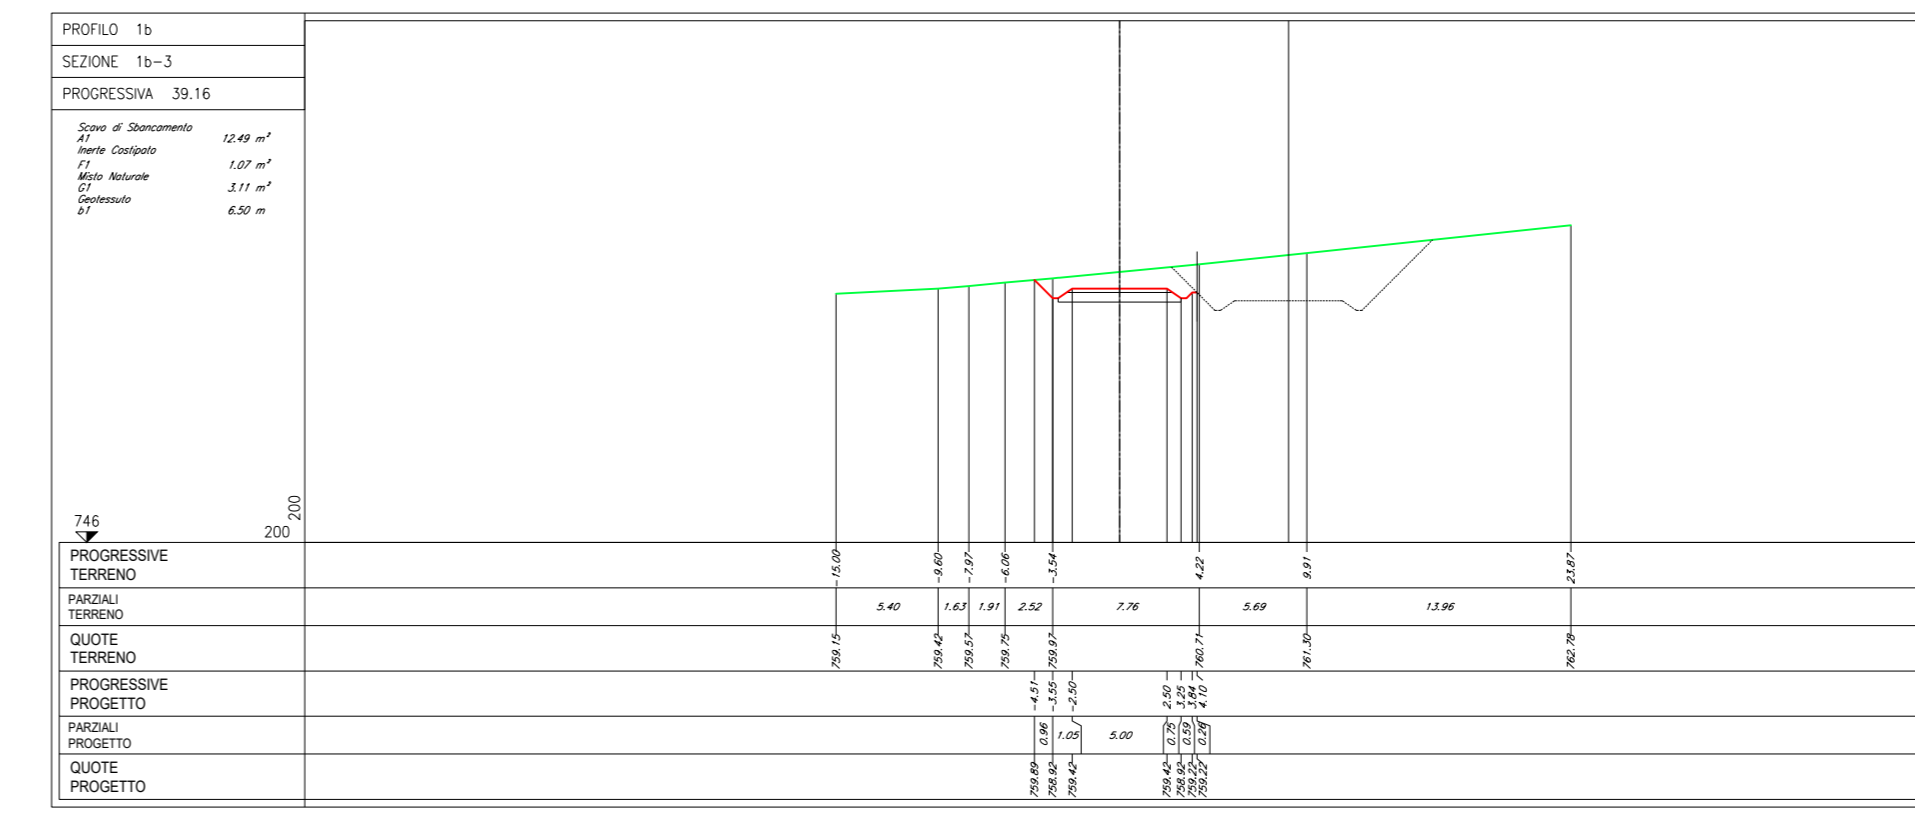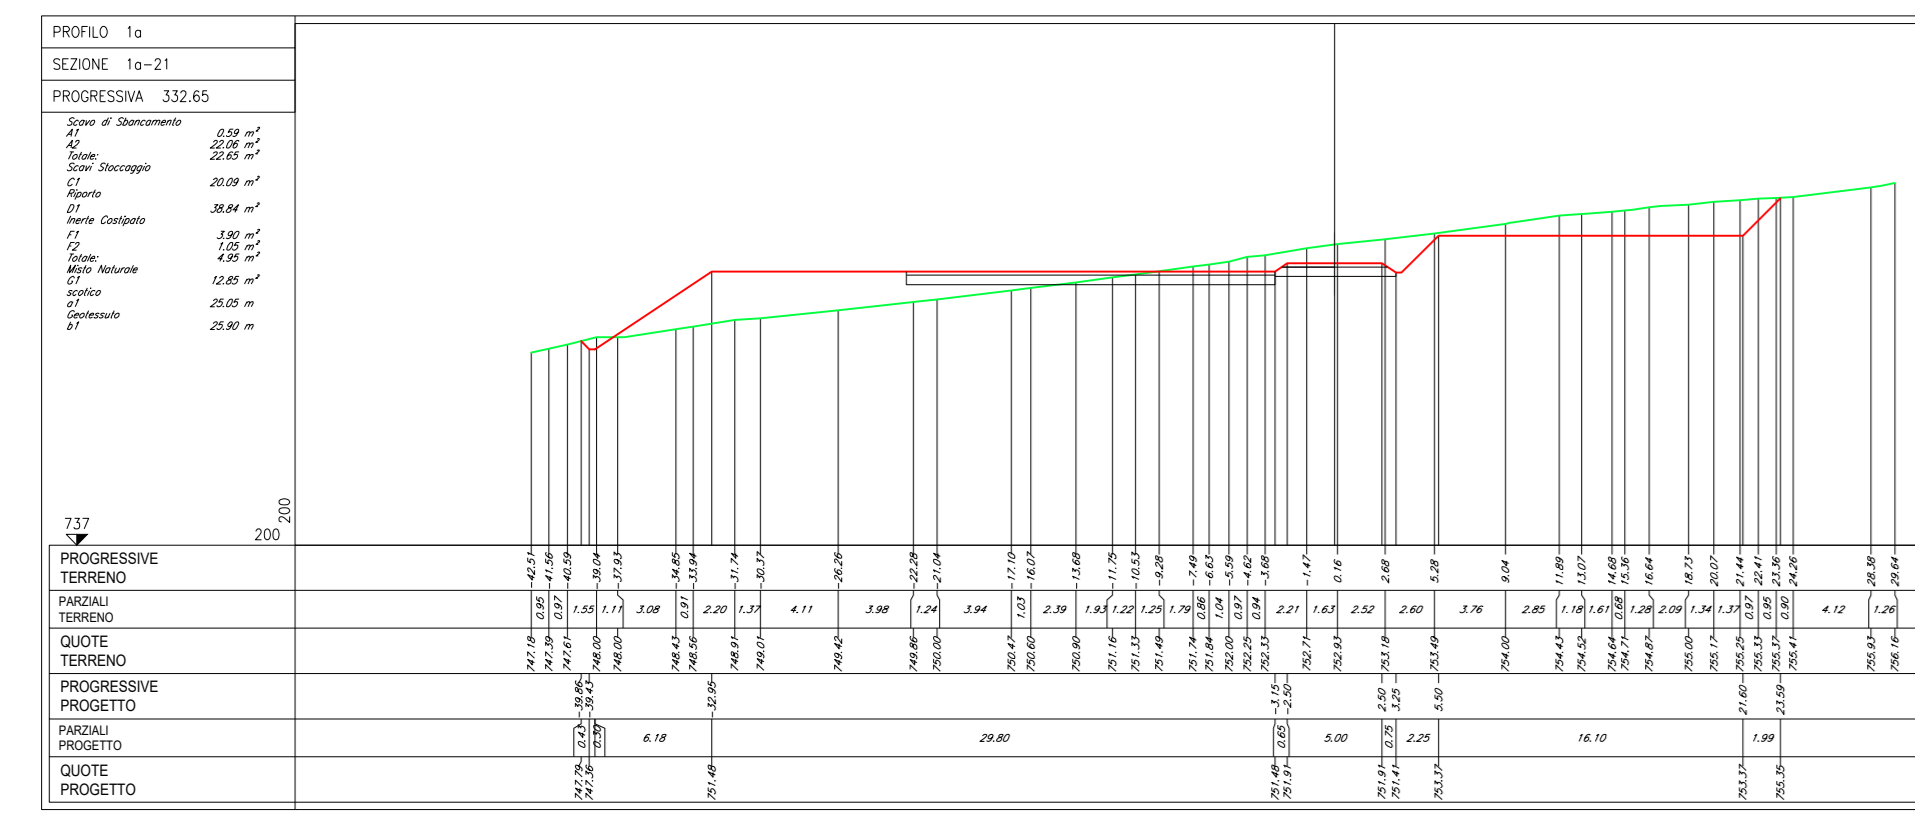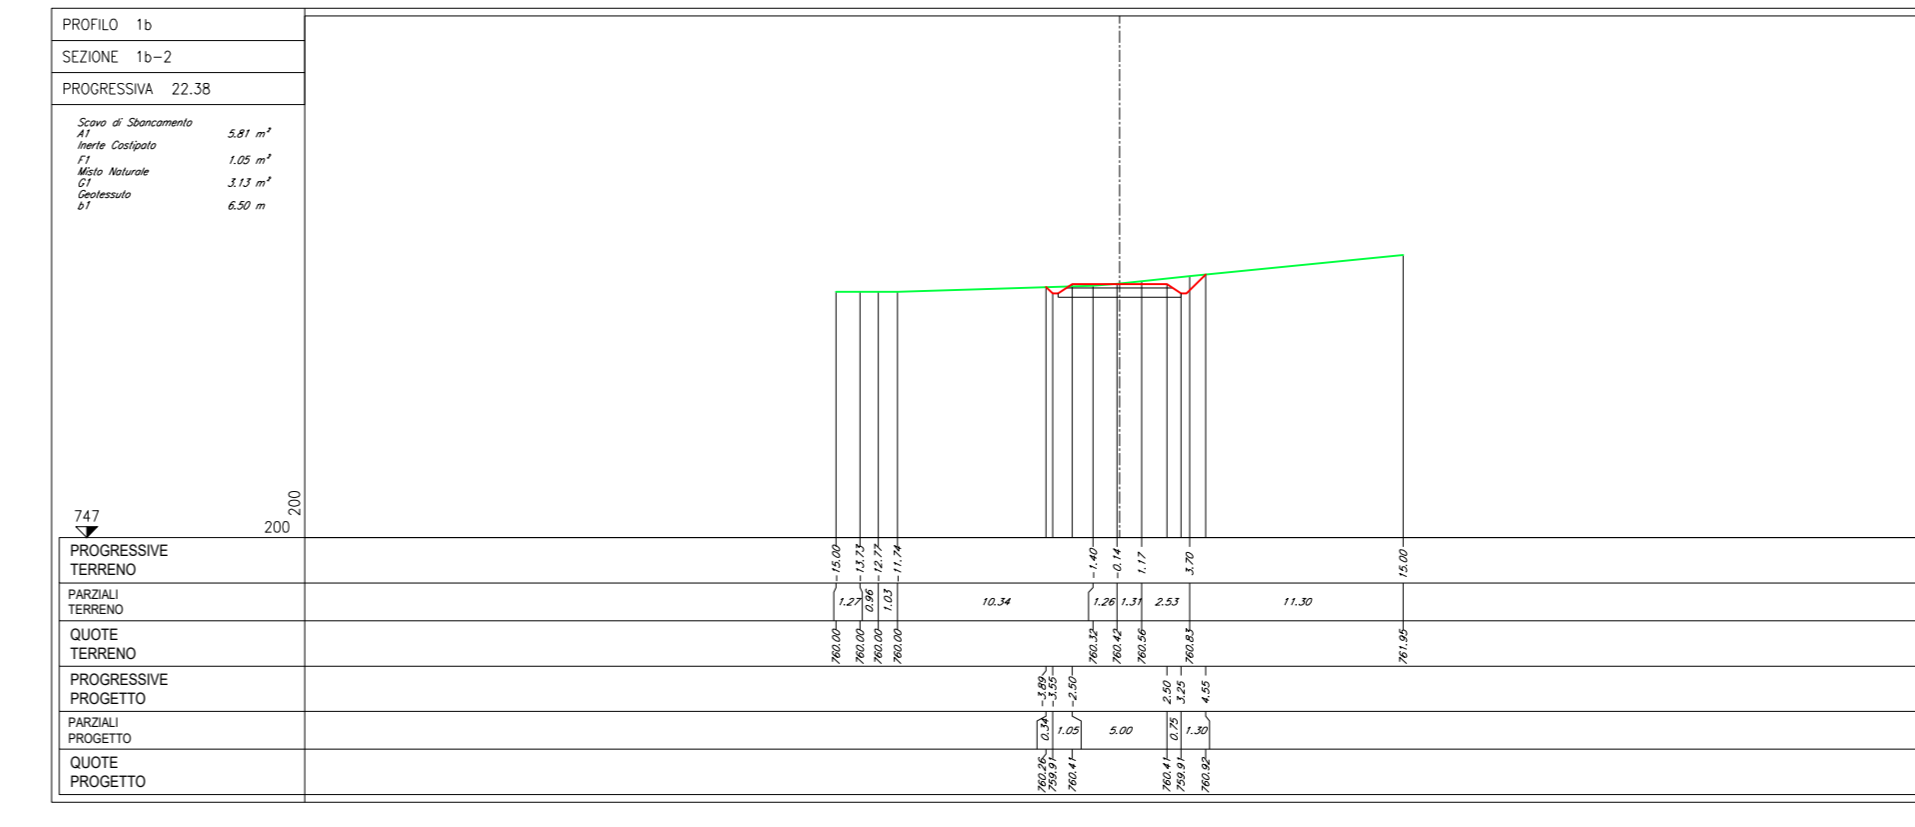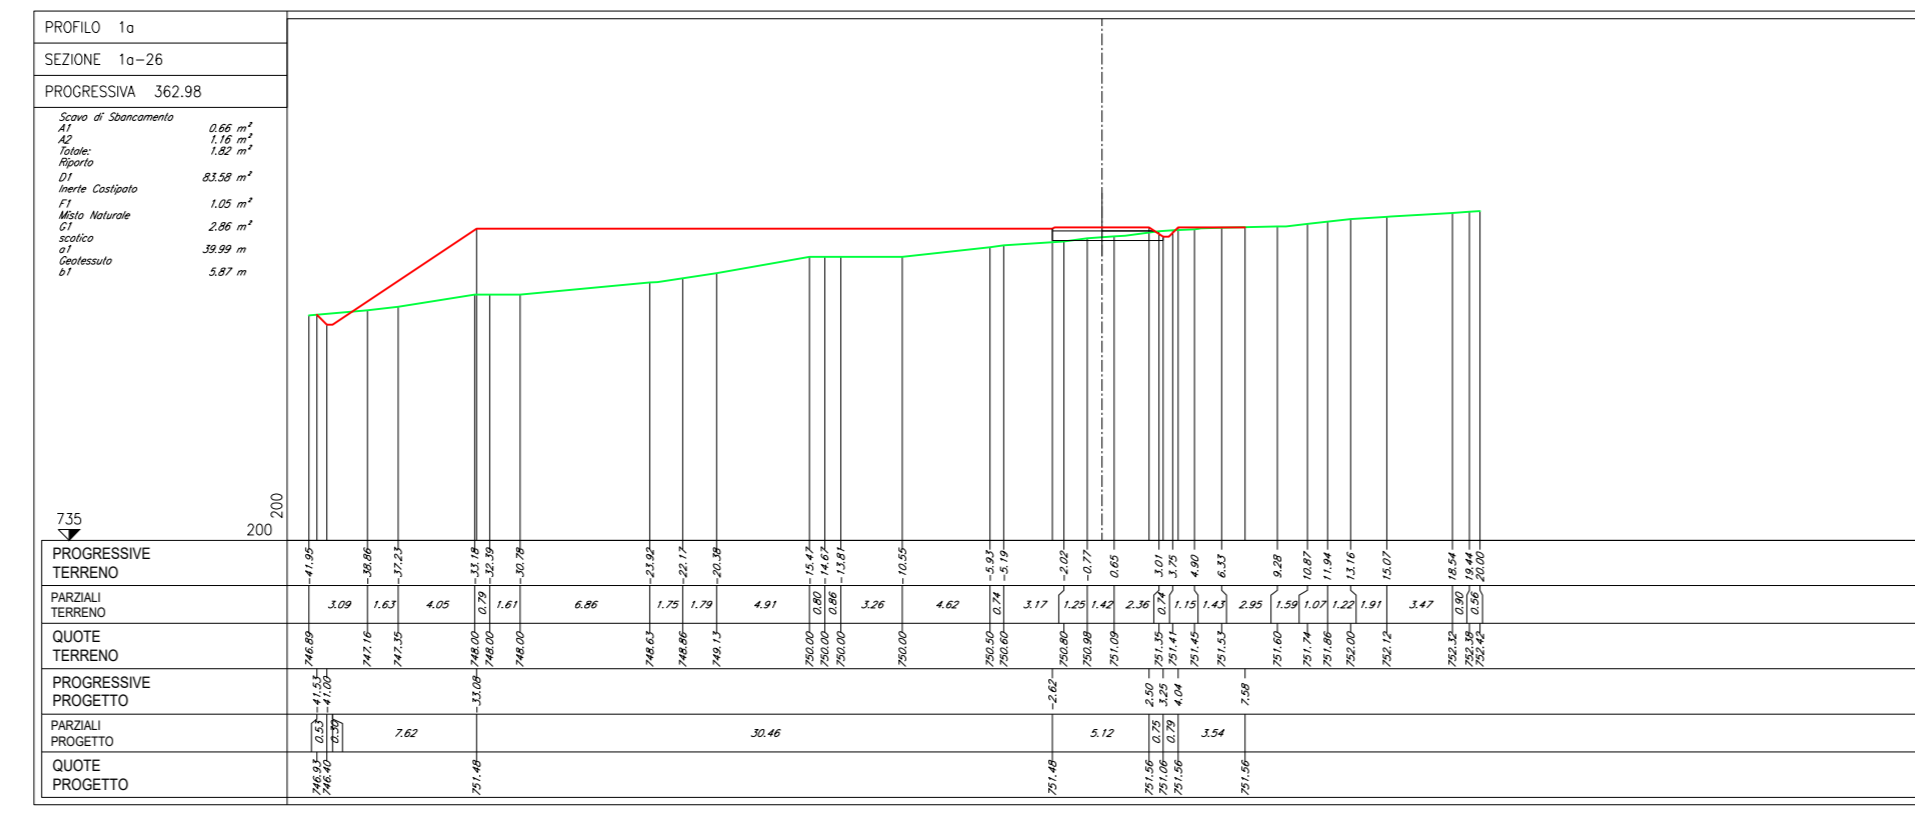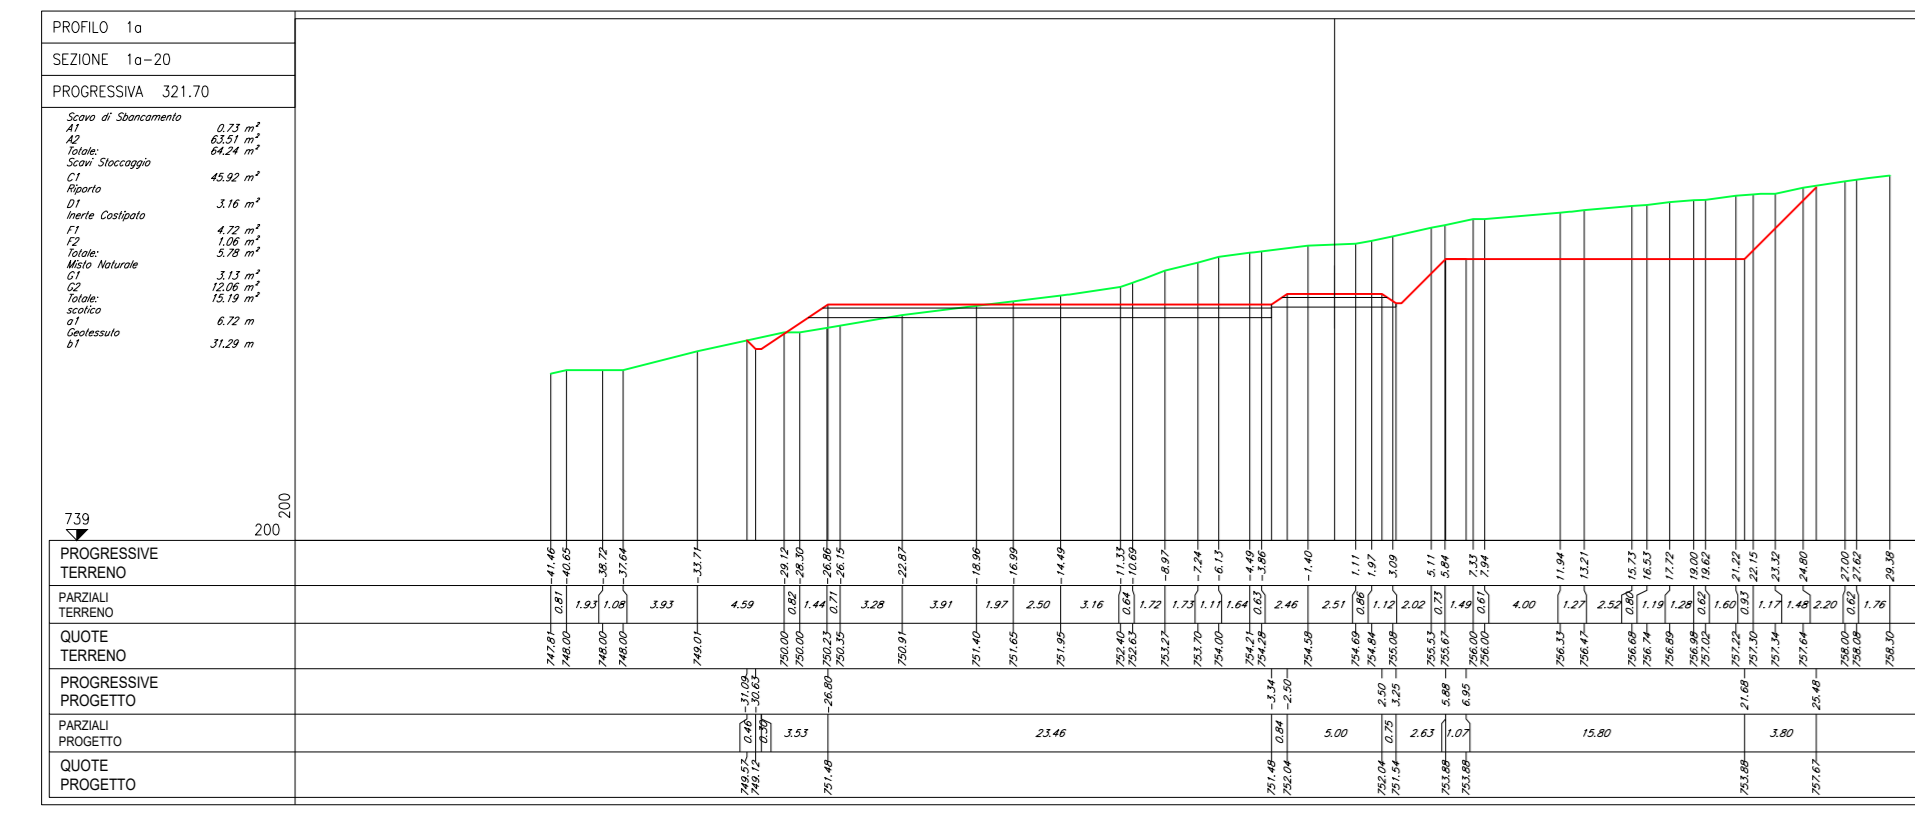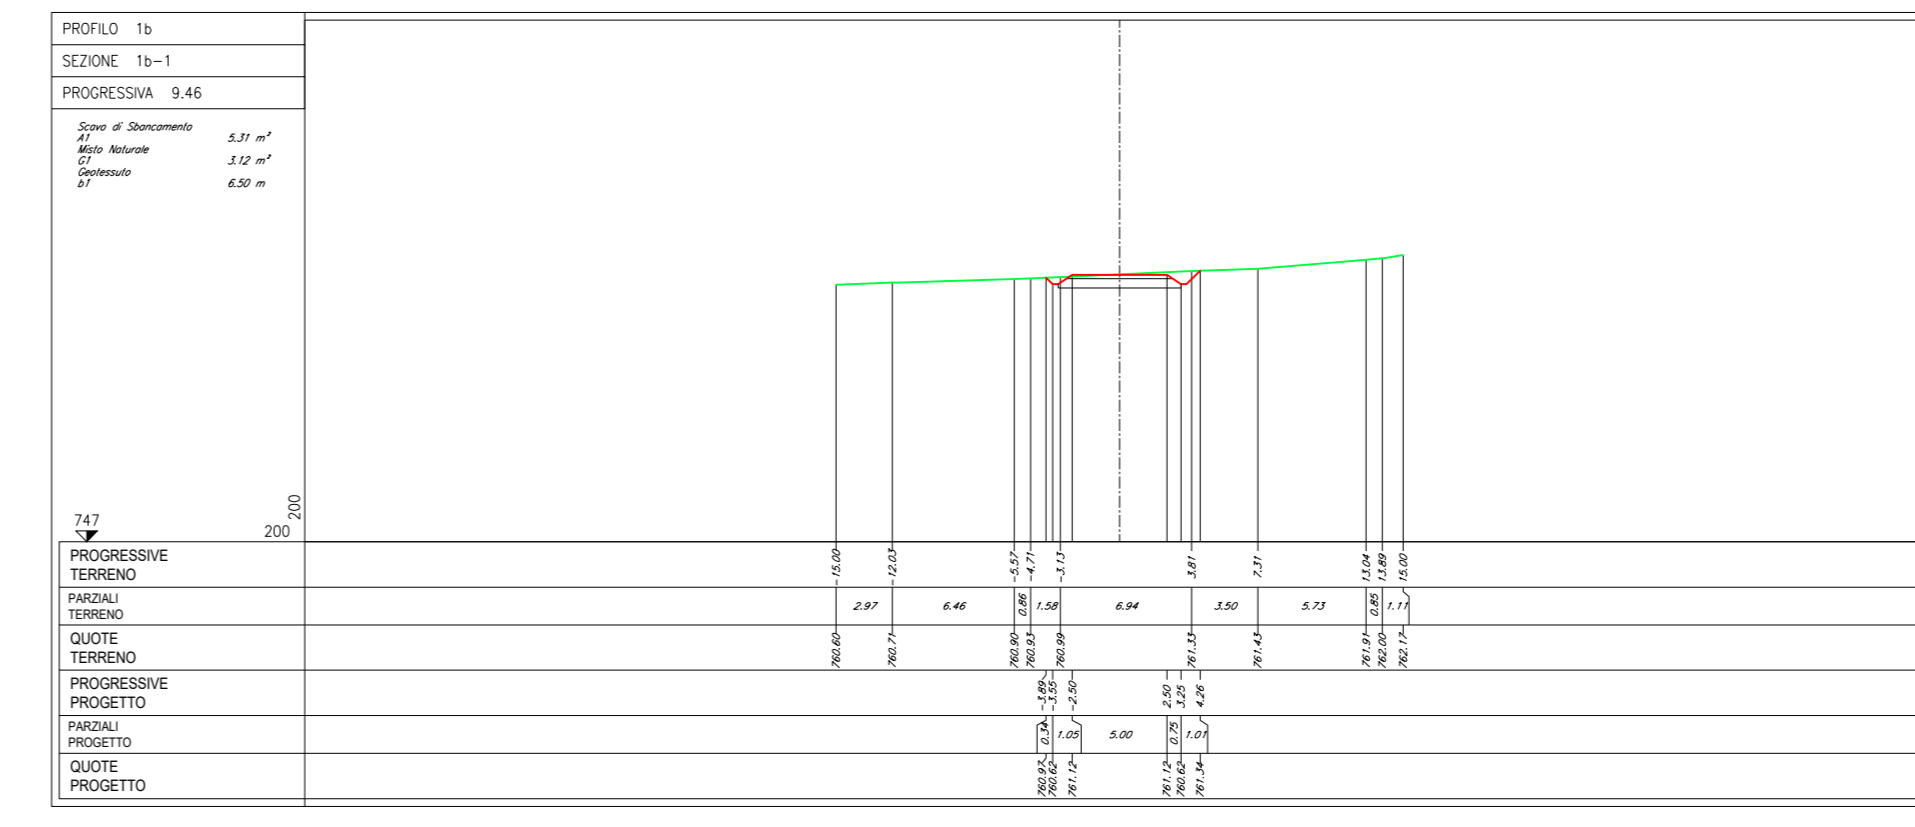

PROF. LONGITUDINALE - FASE DI COSTRUZIONE

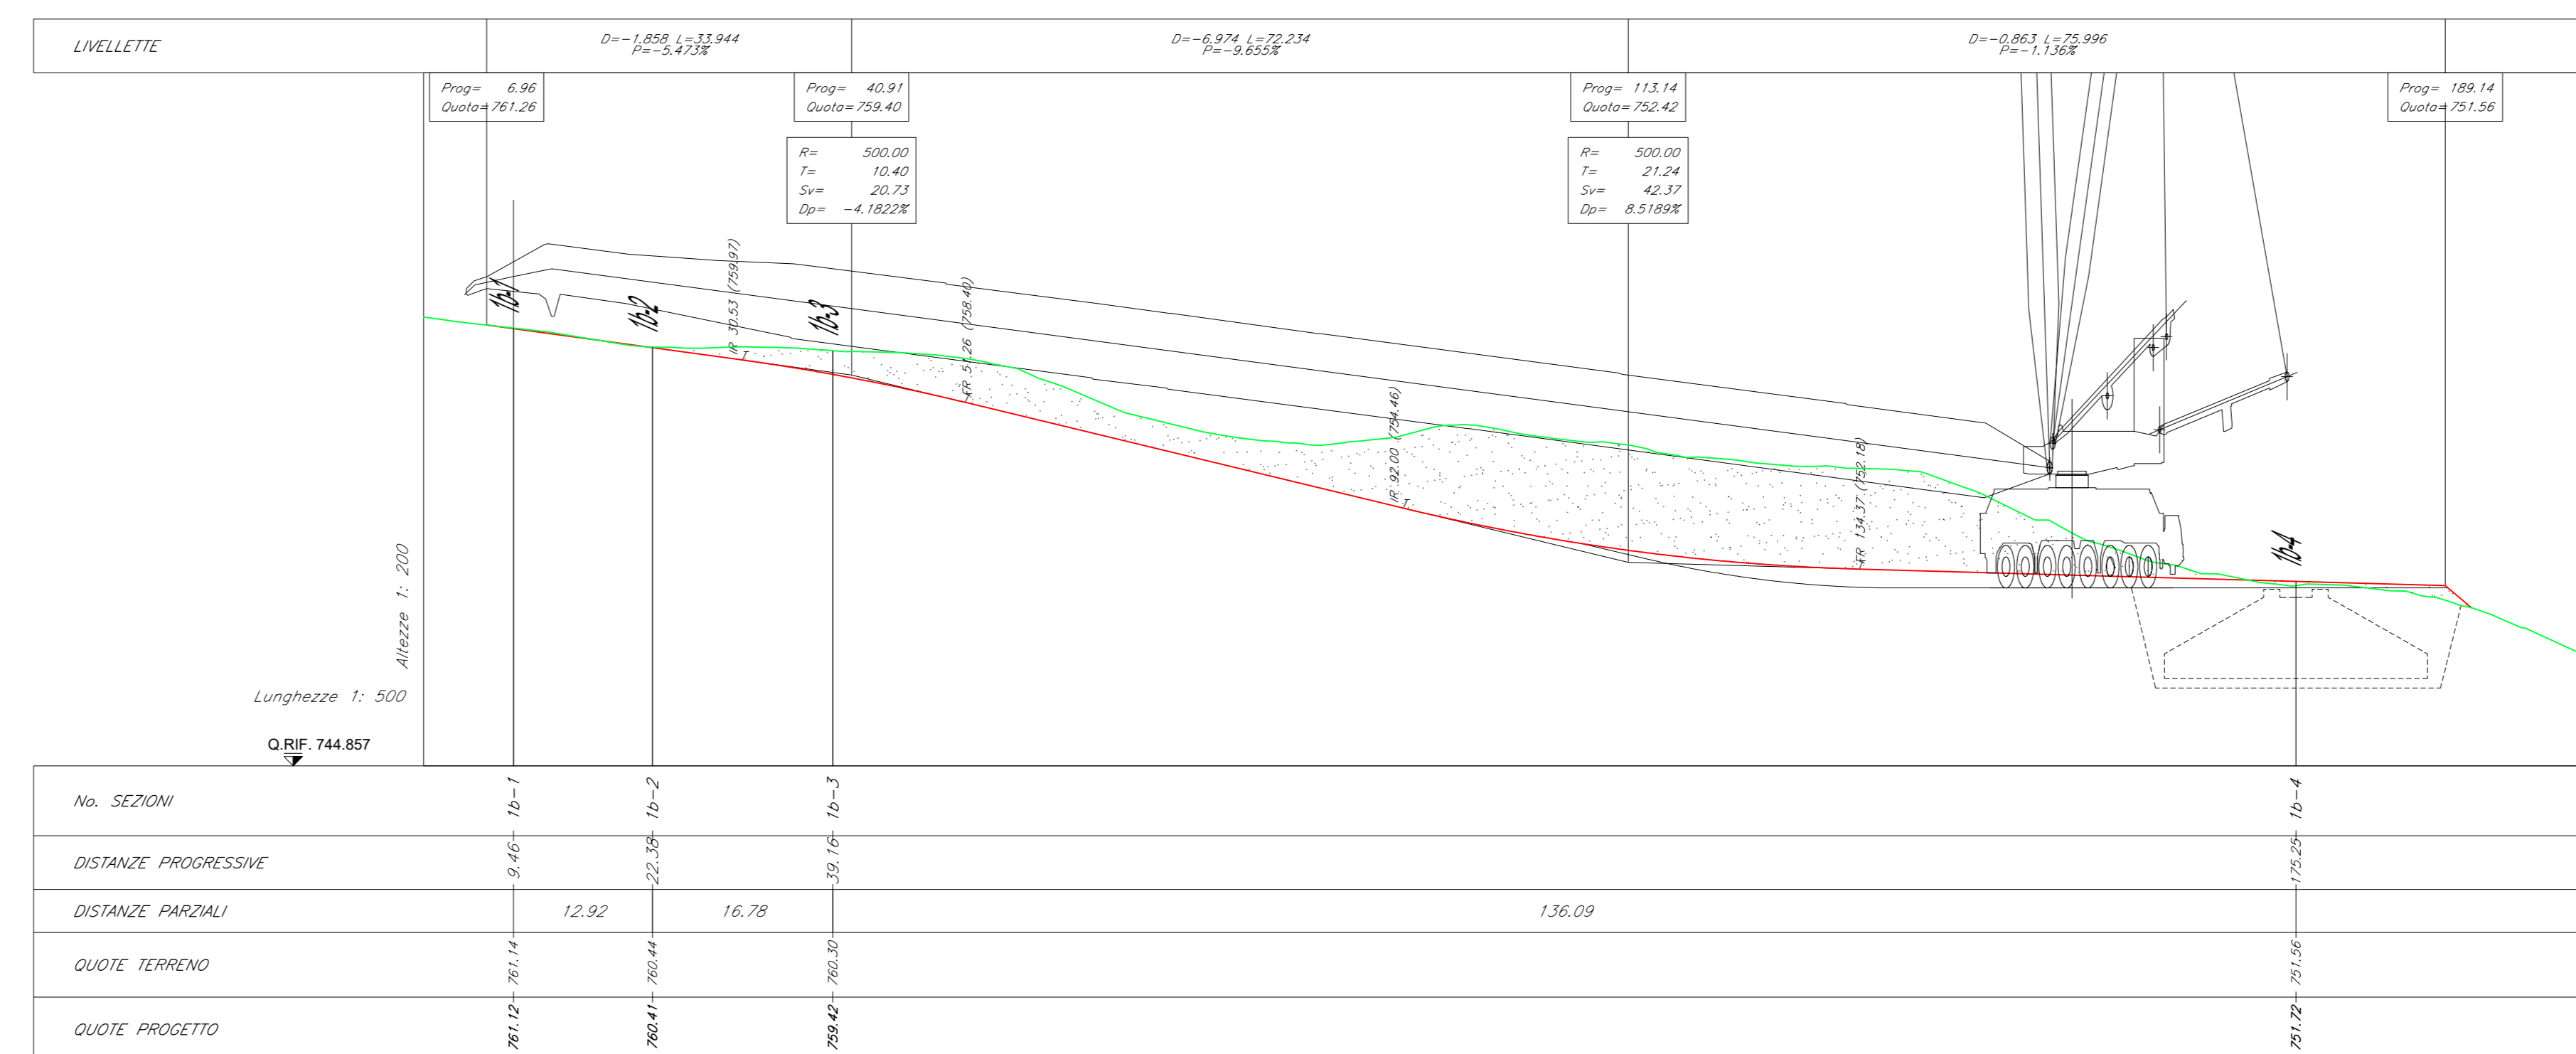

NOTE:

Le quote presenti sono espresse in metri.

LEGENDA:

- PROF. TERRENO
- PROF. PROGETTO
- CASSONETTO STRADALE
- SCOTICO

Regione: Sicilia  
 Provincia: Palermo  
 Comune: Castellana Sicula - Polizzi Generosa  
 Localita': Cozzo Baglianello  
 Castellana Sicula  
 Progetto Definitivo

Titolo: Planimetrie, profili e sezioni della piazzola CS01

CODICE ELABORATO GRAFICO  
**IT / EOL / E-CASI / PDF / C / PLN / 011 - a**

Visti / Timbri:

Note:

REVISIONI					
Data	Rev.	Descrizione revisioni	Elaborato	Controllato	Approvato
15/11/2022	a	Prima emissione	Serbio ur	Agj Castiana Polizi	Serbio ur

asja | Castellana Polizzi

SERDBA

15/11/2022

Foglio n° 3 di 4

Scala: 1:400

Formato UNI A0



