
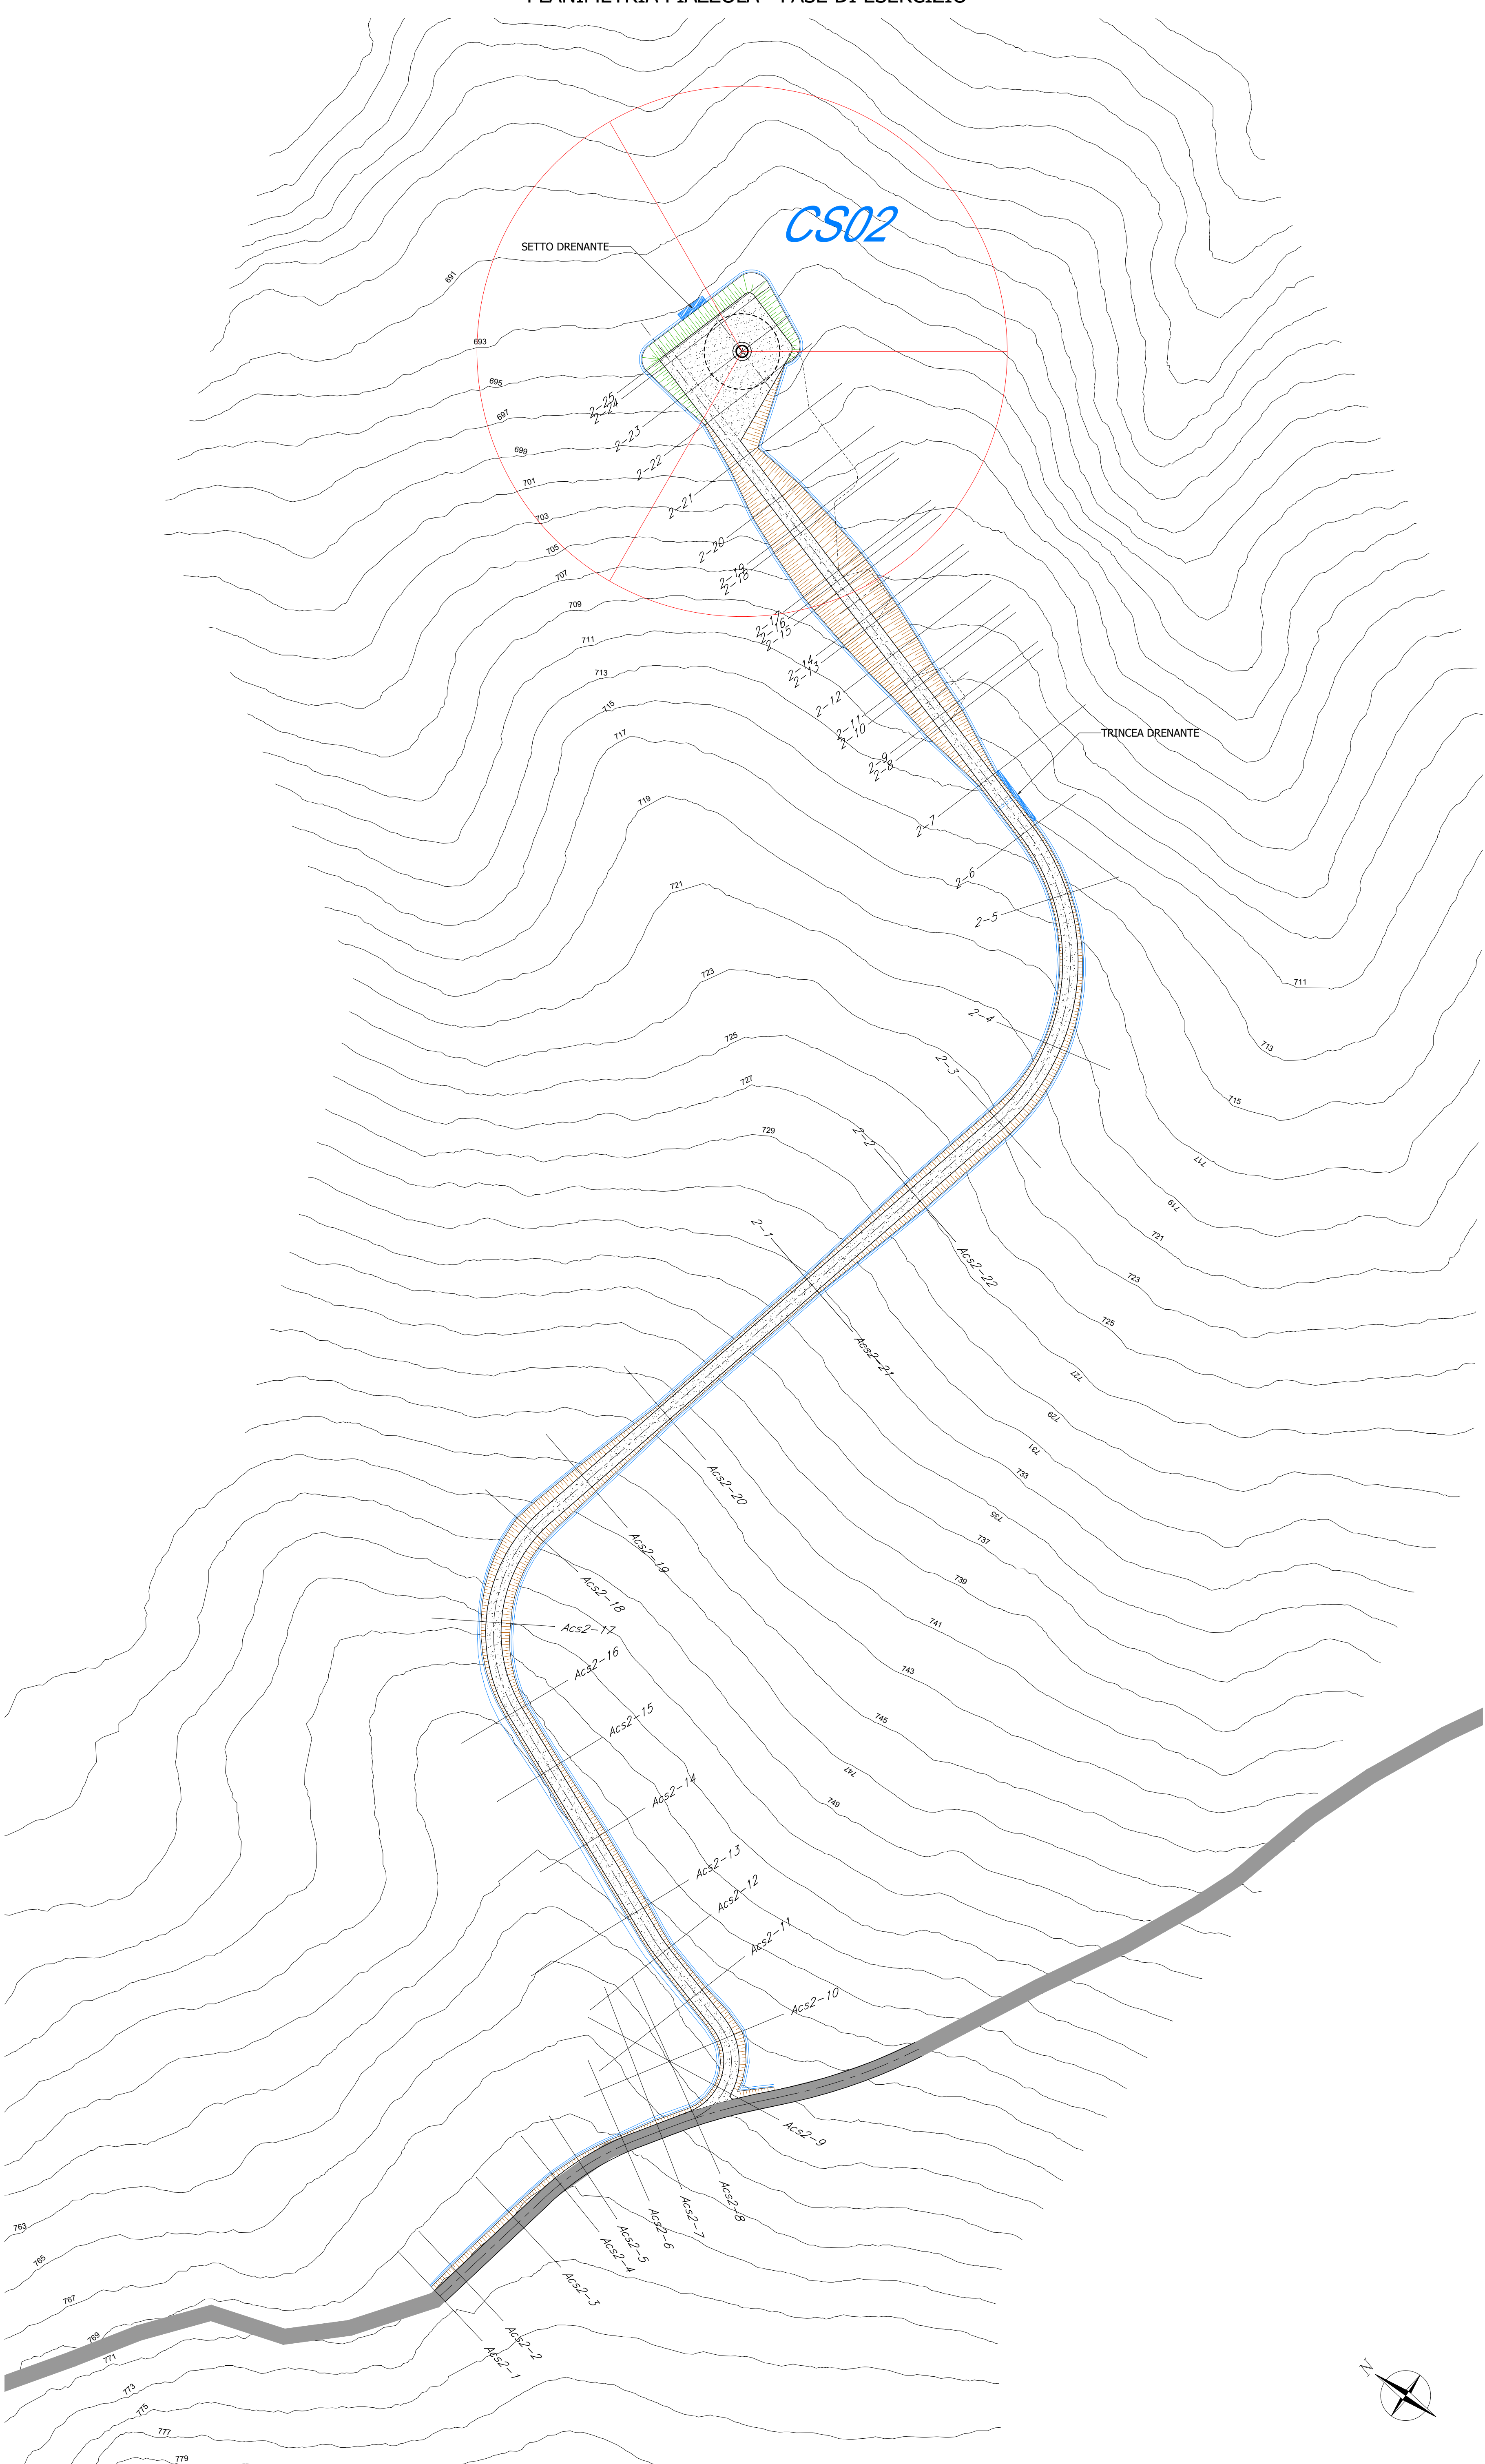


PLANIMETRIA PIAZZOLA - FASE DI COSTRUZIONE

PLANIMETRIA PIAZZOLA - FASE DI ESERCIZIO

NOTE:

- Per le dimensioni e i materiali delle opere idrauliche indicate nella planimetria della fase di esercizio fare riferimento all'elaborato: Tipico opere idrauliche.
- Le quote presenti sono espresse in metri.

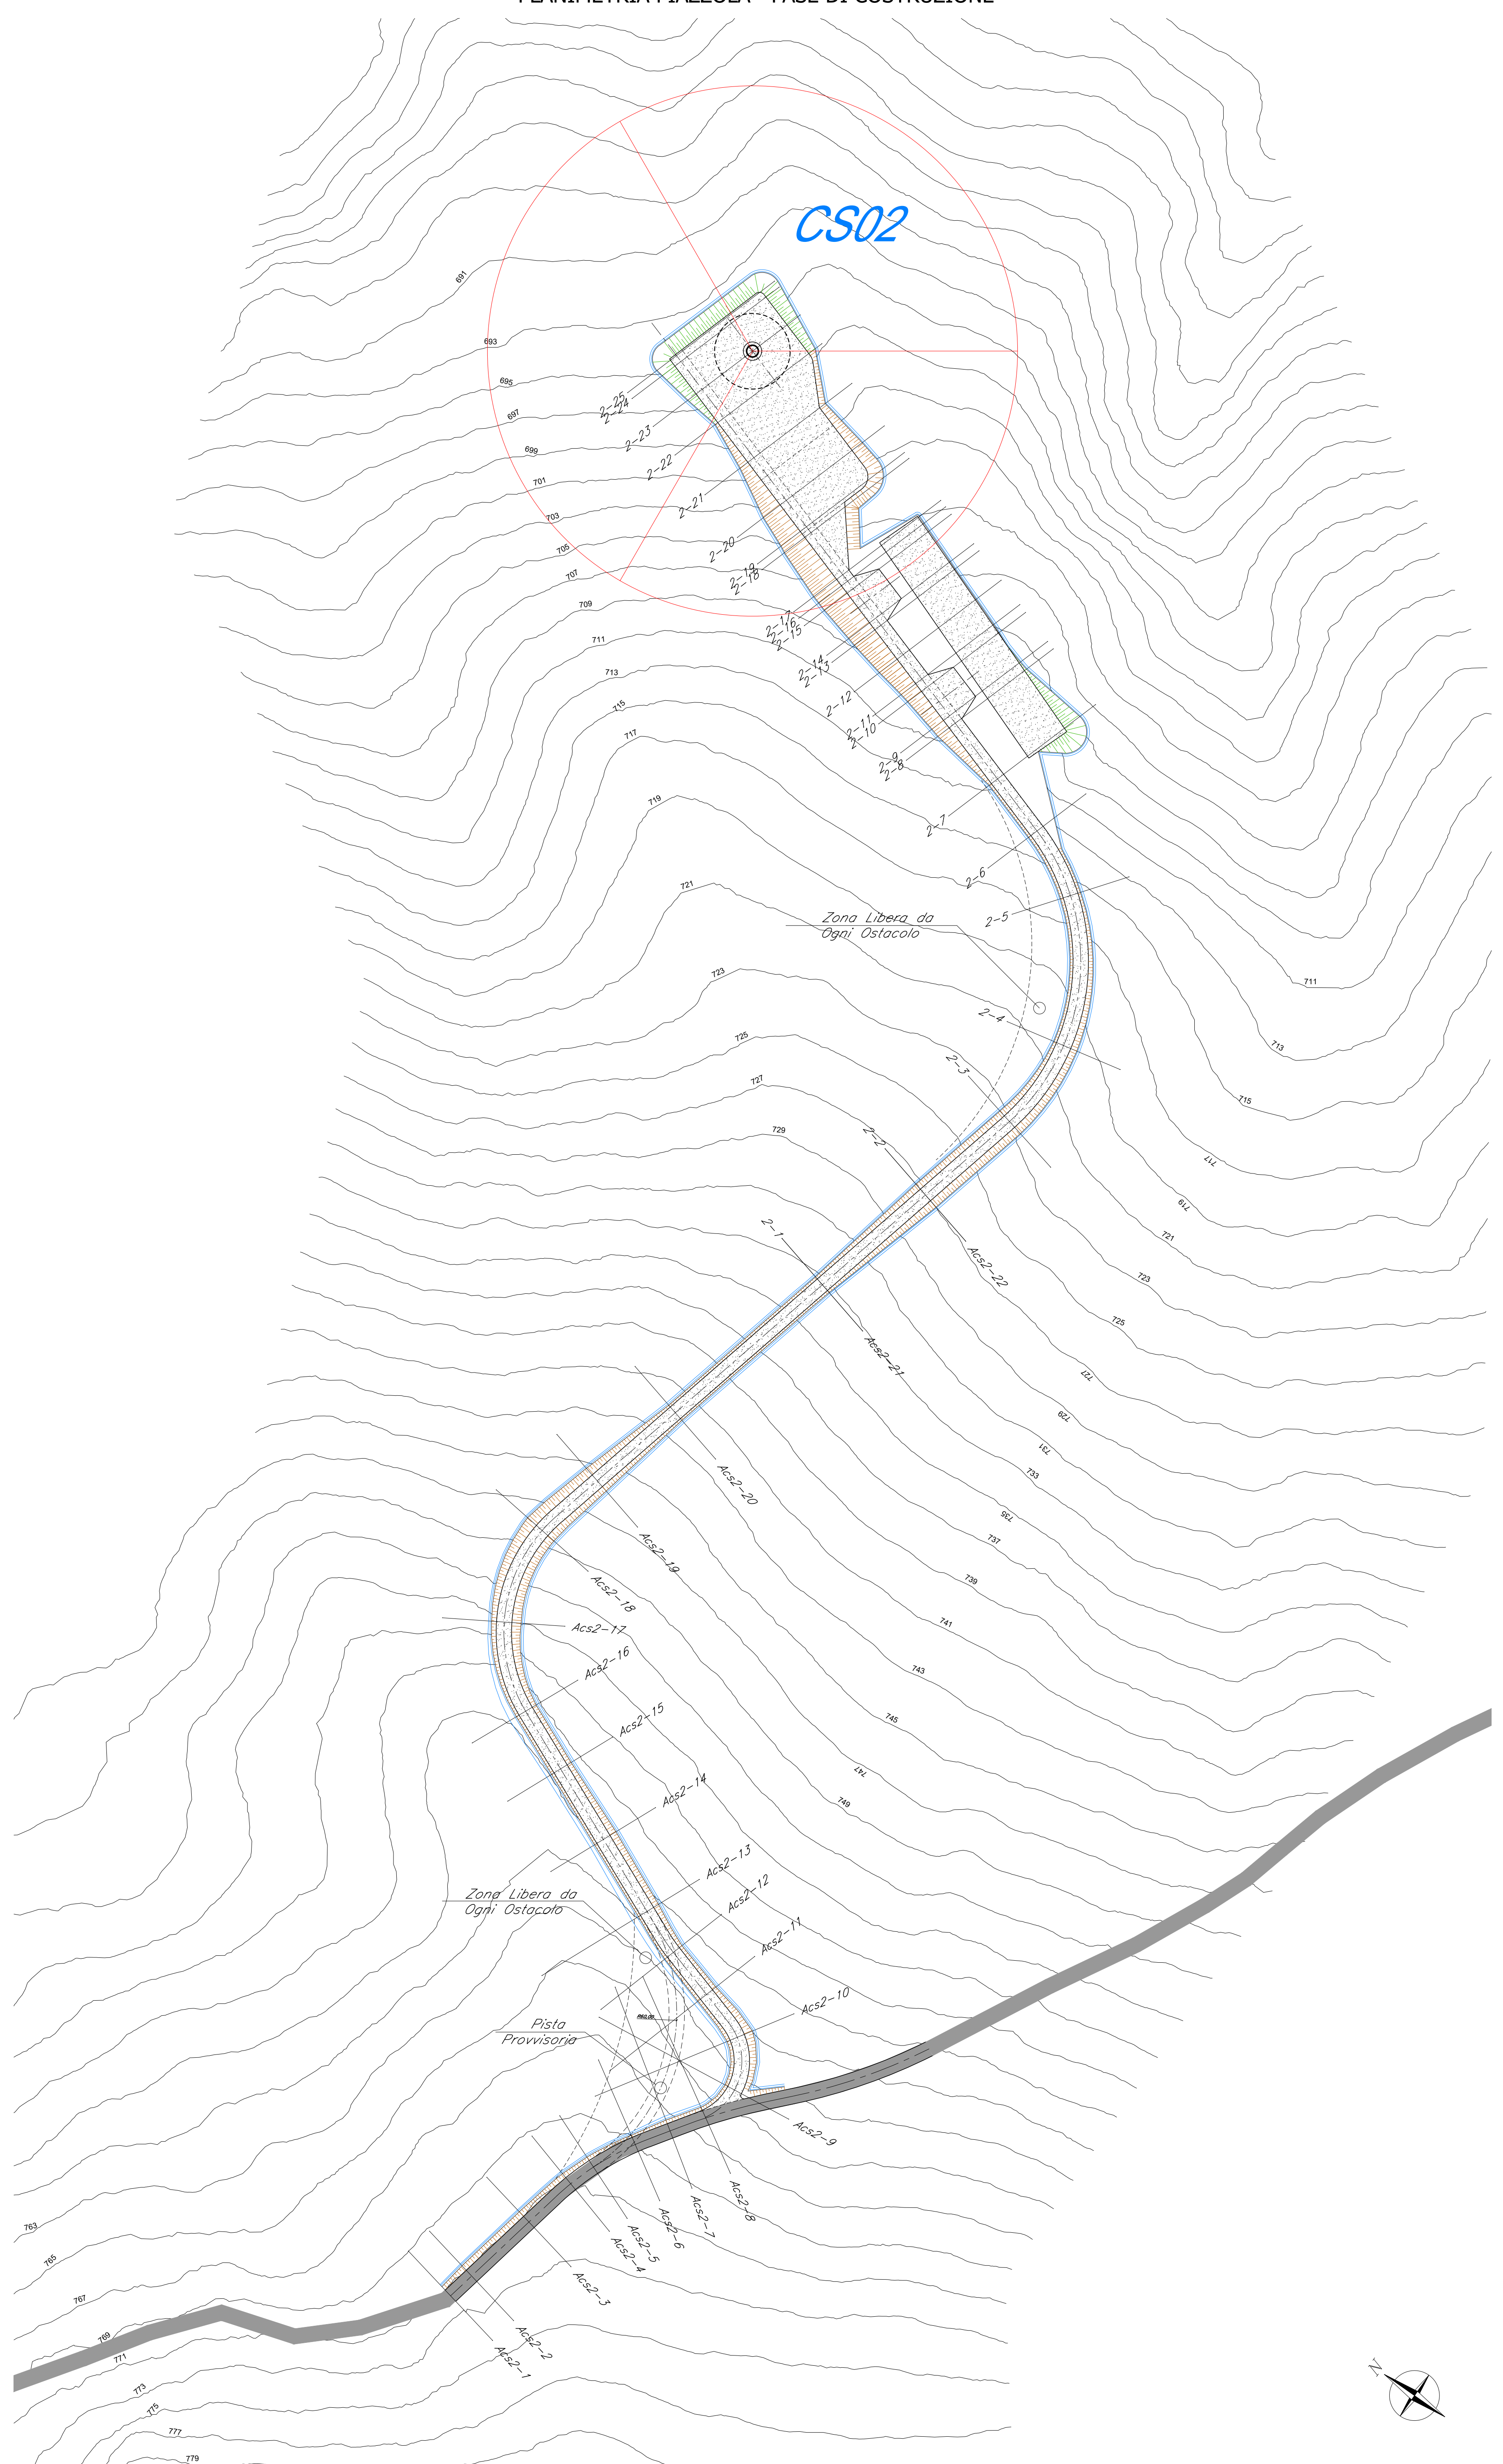

Regione: Sicilia
 Provincia: Palermo
 Comune: Castellana Sicula - Polizzi Generosa
 Localita': Cozzo Baglianello
 Castellana Sicula
 Progetto Definitivo

Titolo: Planimetrie, profili e sezioni della piazzola CS02

CODICE ELABORATO GRAFICO

IT / EOL / E-CASI / PDF / C / PLN / 012 - a

Visti / Timbri:


Note:

REVISIONI					
Data	Rev.	Descrizione revisioni	Elaborato:	Controllato:	Approvato:
15/11/2022	a	Prima emissione	Serbio srl	Alja Castellana Polizzi srl	Serbio srl

ASJA Polizzi
 Via...
 Castellana Sicula

SERDBA
 Via...
 Palermo

PROFILO LONGITUDINALE VIABILITÀ DI ACCESSO - FASE DI COSTRUZIONE E DI ESERCIZIO

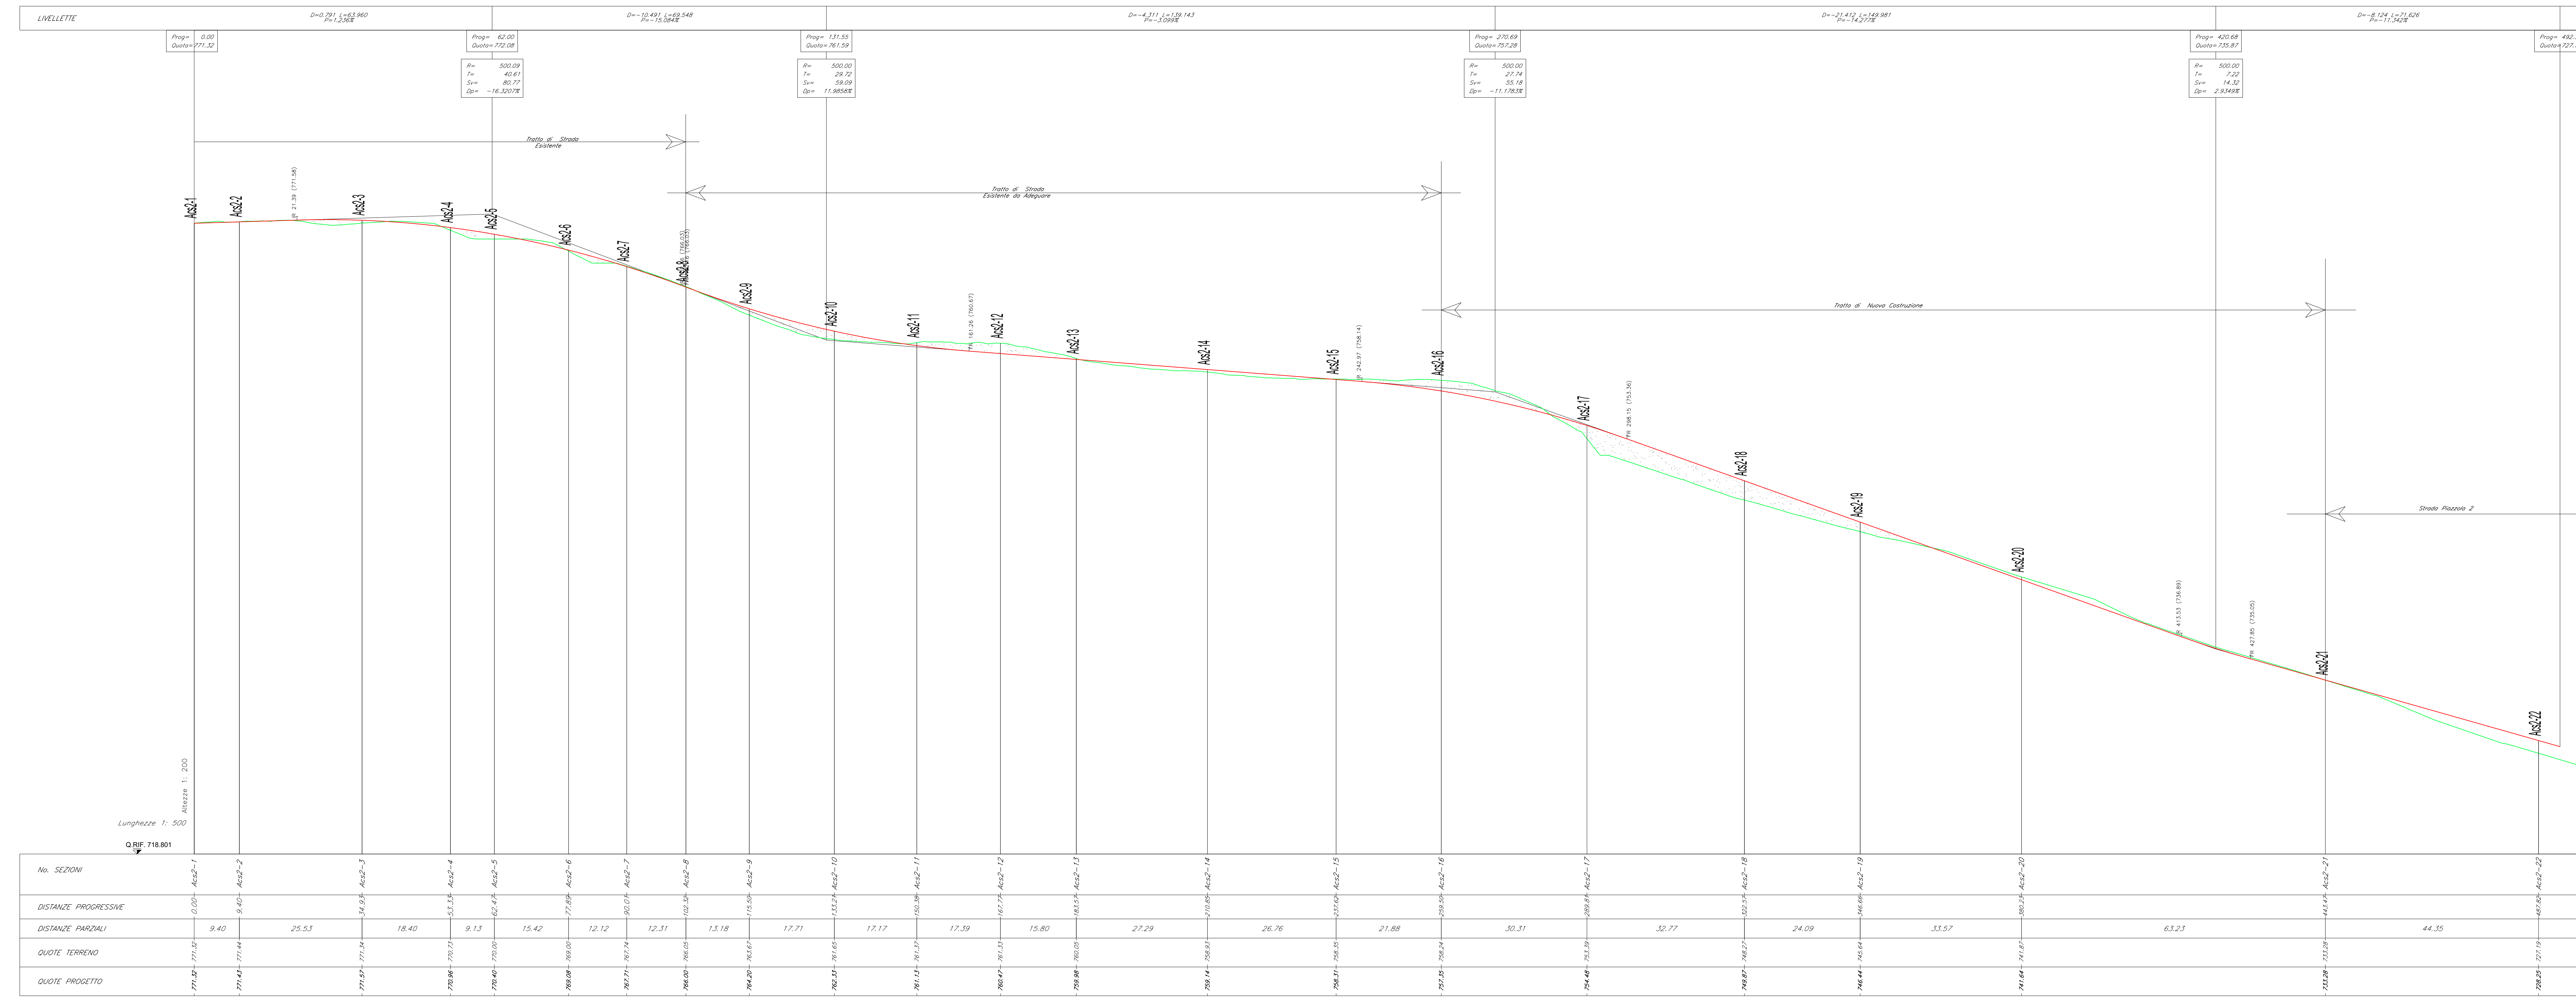


NOTE:

- Le quote presenti sono espresse in metri.

LEGENDA:

- PROFILO TERRENO
- PROFILO PROGETTO
- CASSONETTO STRADALE
- SCOTTO
- PARTE DI SEZIONE DA RNATURALLIZZARE NELLA FASE DI ESERCIZIO ALLO STATO ANTE-OPERAM

PROFILO LONGITUDINALE PIAZZOLA CS02 - FASE DI COSTRUZIONE E DI ESERCIZIO

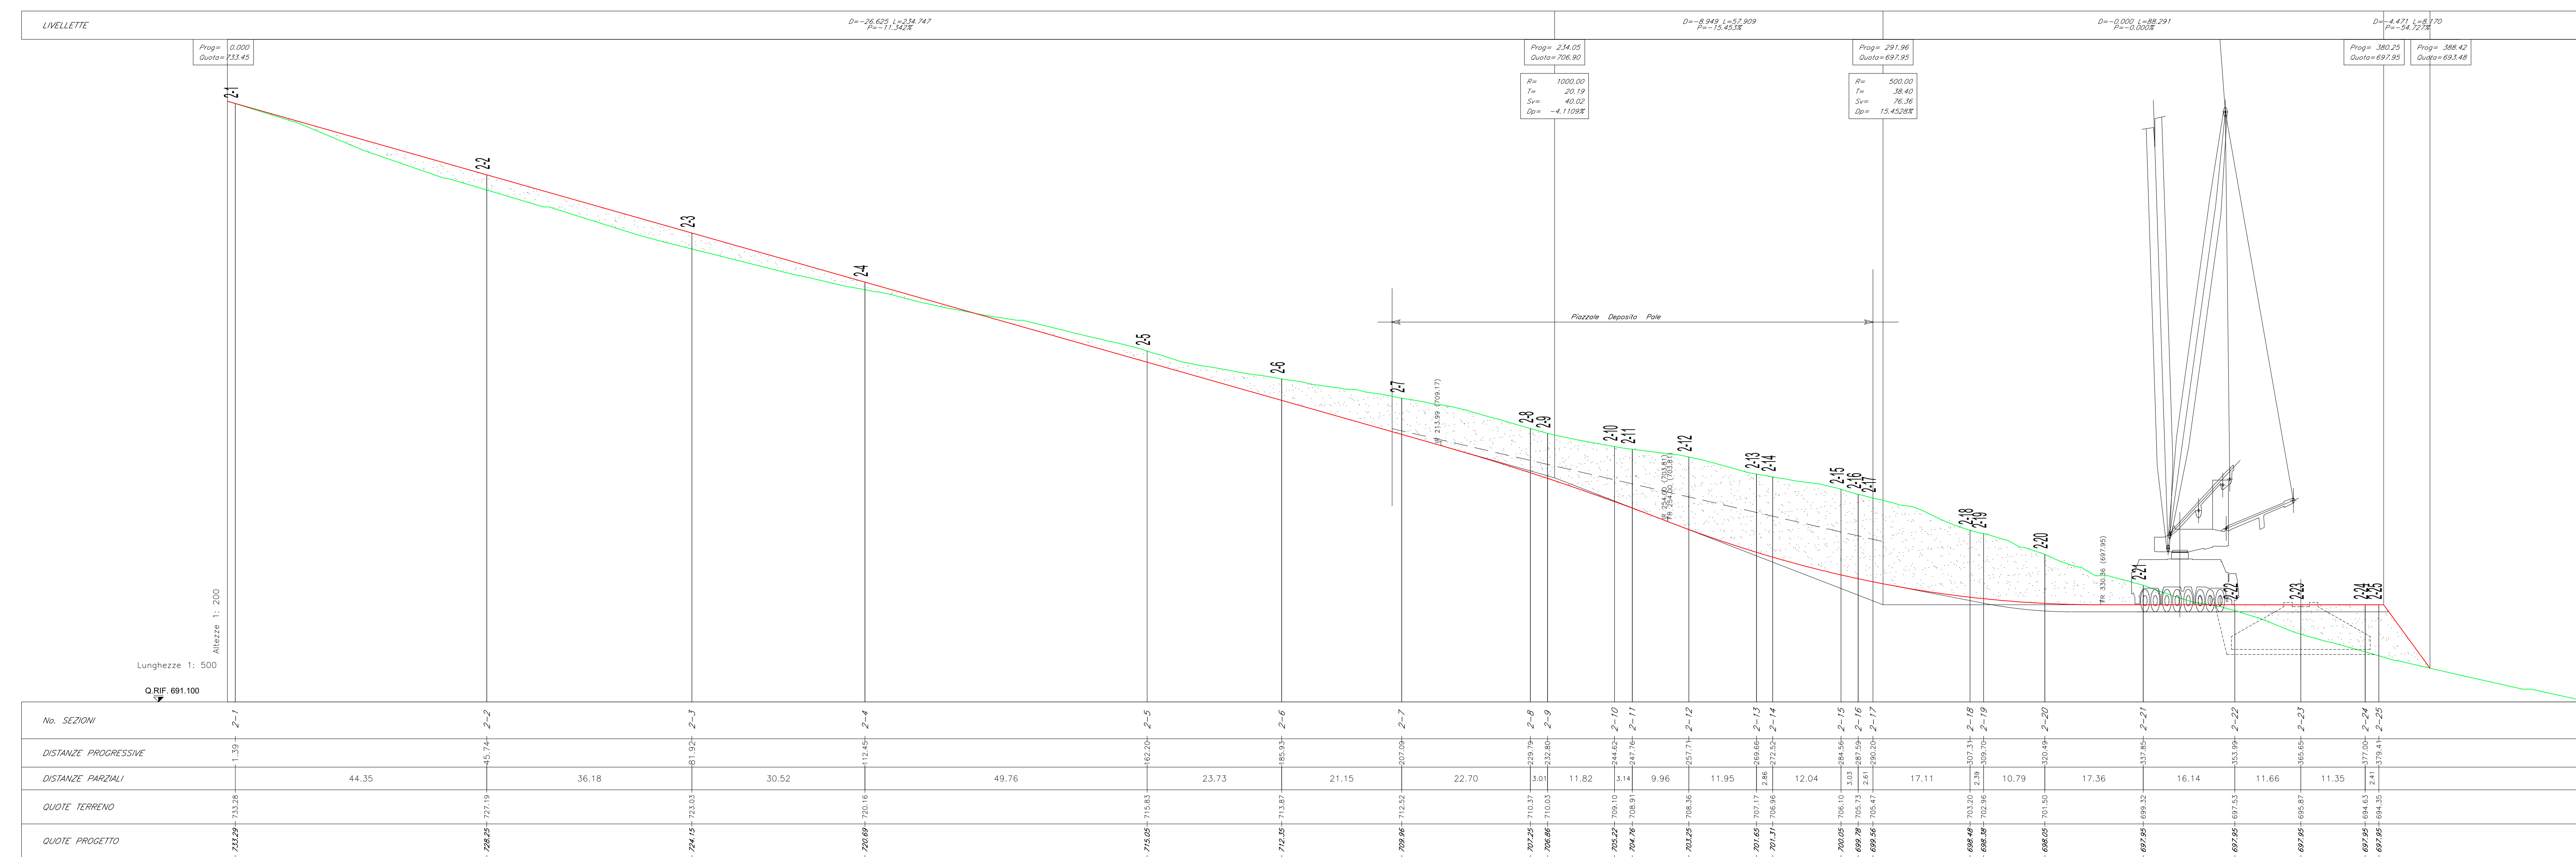

Regione: Sicilia
 Provincia: Palermo
 Comune: Castellana Sicula - Polizzi Generosa
 Località: Cozzo Bagianello
 Castellana Sicula
 Progetto Definitivo



















Titolo: Planimetrie, profili e sezioni della piazzola CS02
 CODICE ELABORATO GRAFICO
IT / EOL / E-CASI / PDF / C / PLN / 012 - a

Visti / Timbri:

REVISIONI

Data	Rev.	Descrizione revisioni	Elaborato:	Controllato:	Approvato:
15/11/2022	1	Prima emissione	Serbes ut	Aja Castellana Polizzi ut	Serbes ut

SEZIONI TRASVERSALI - FASE DI COSTRUZIONE E DI ESERCIZIO

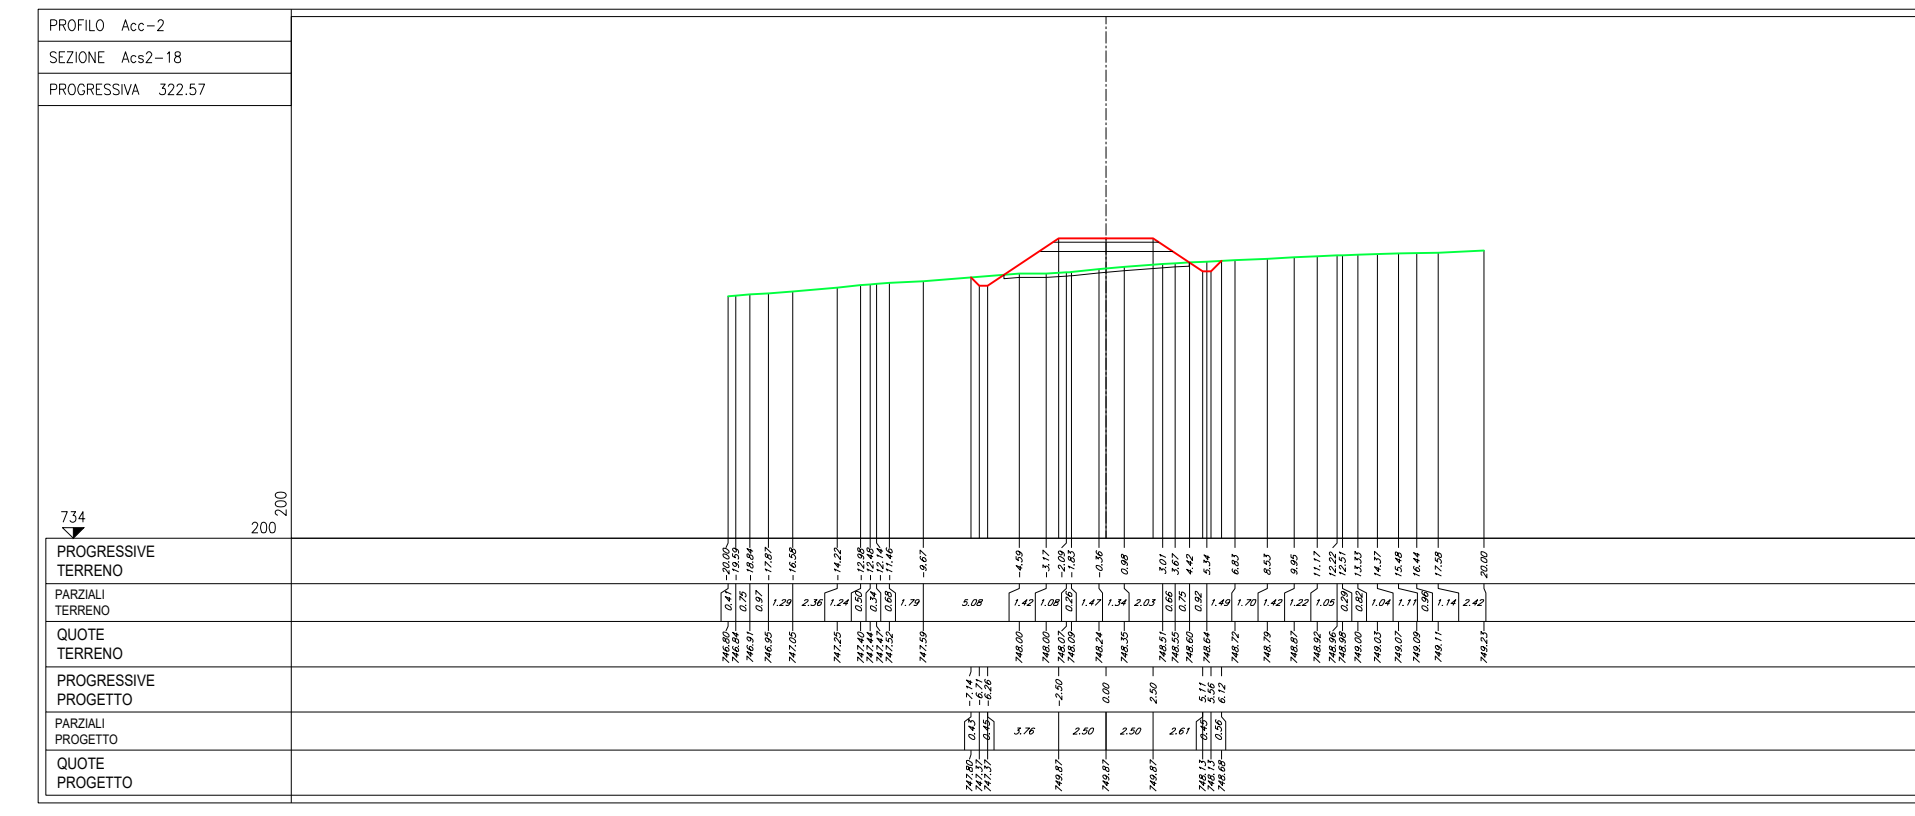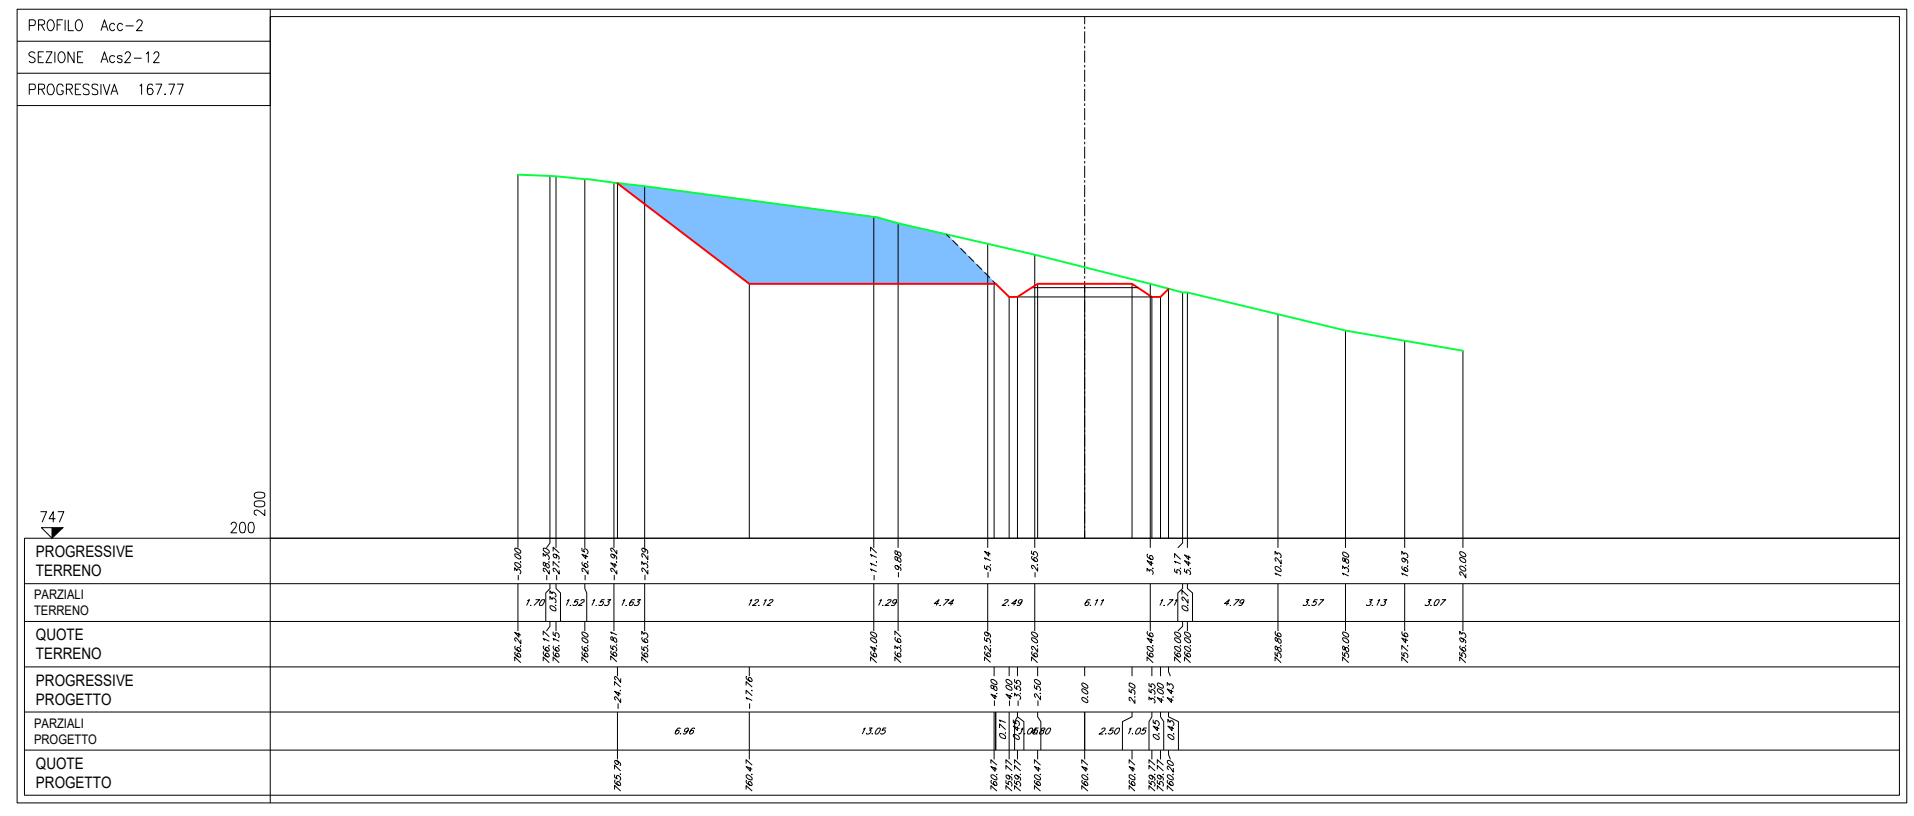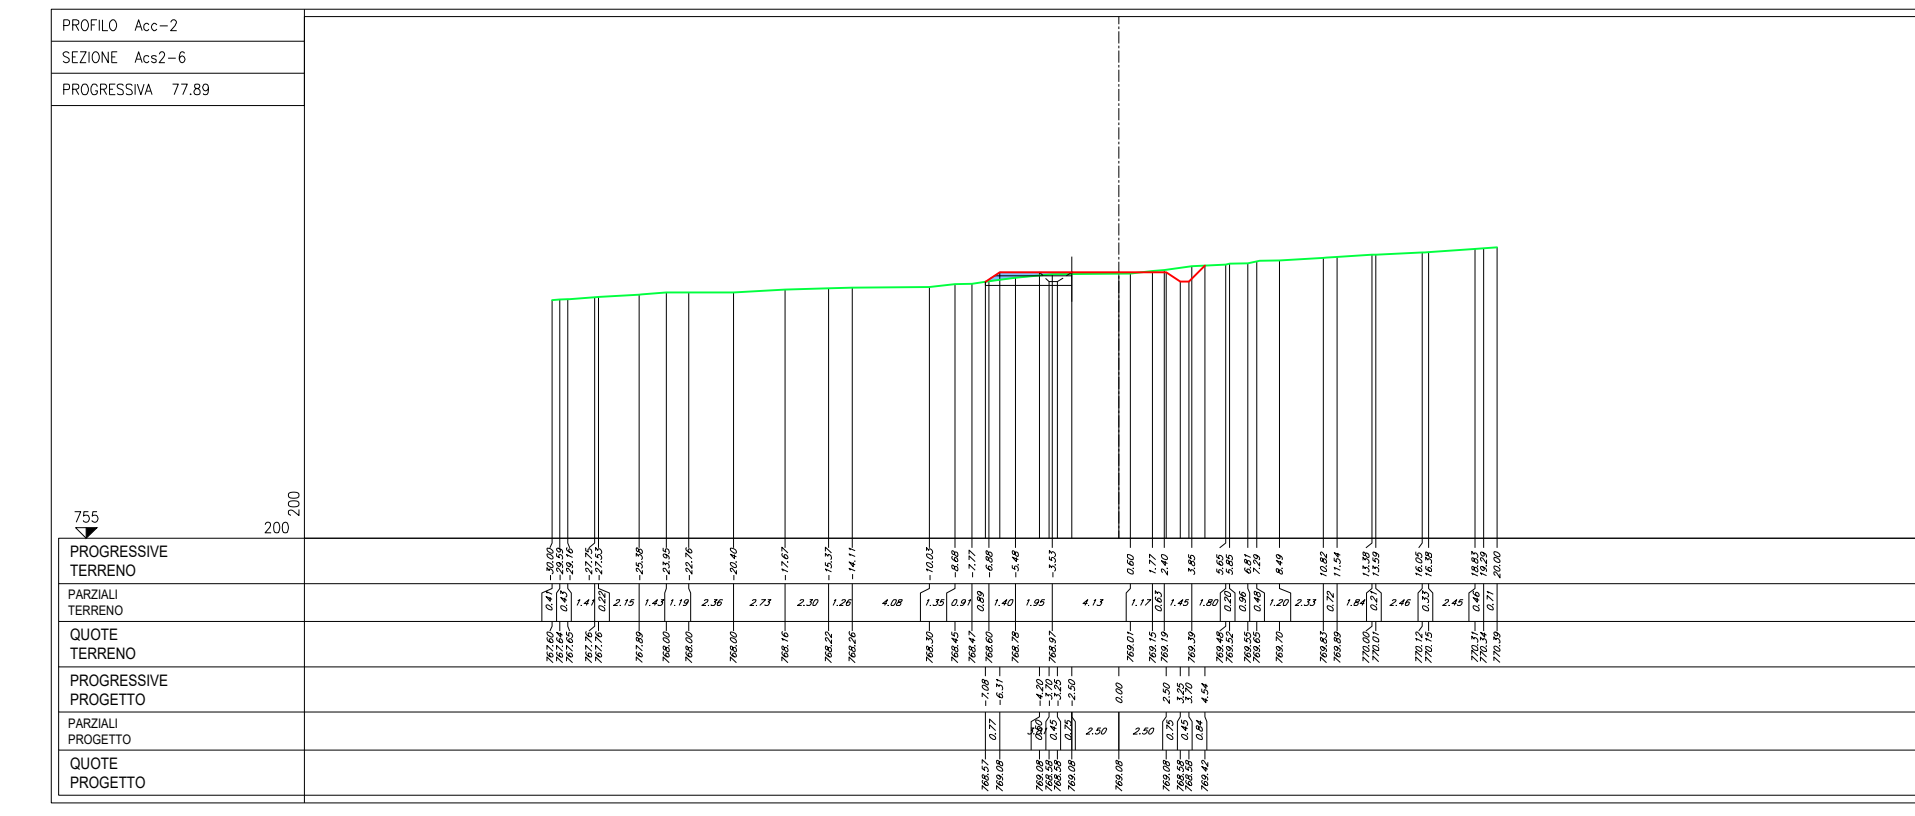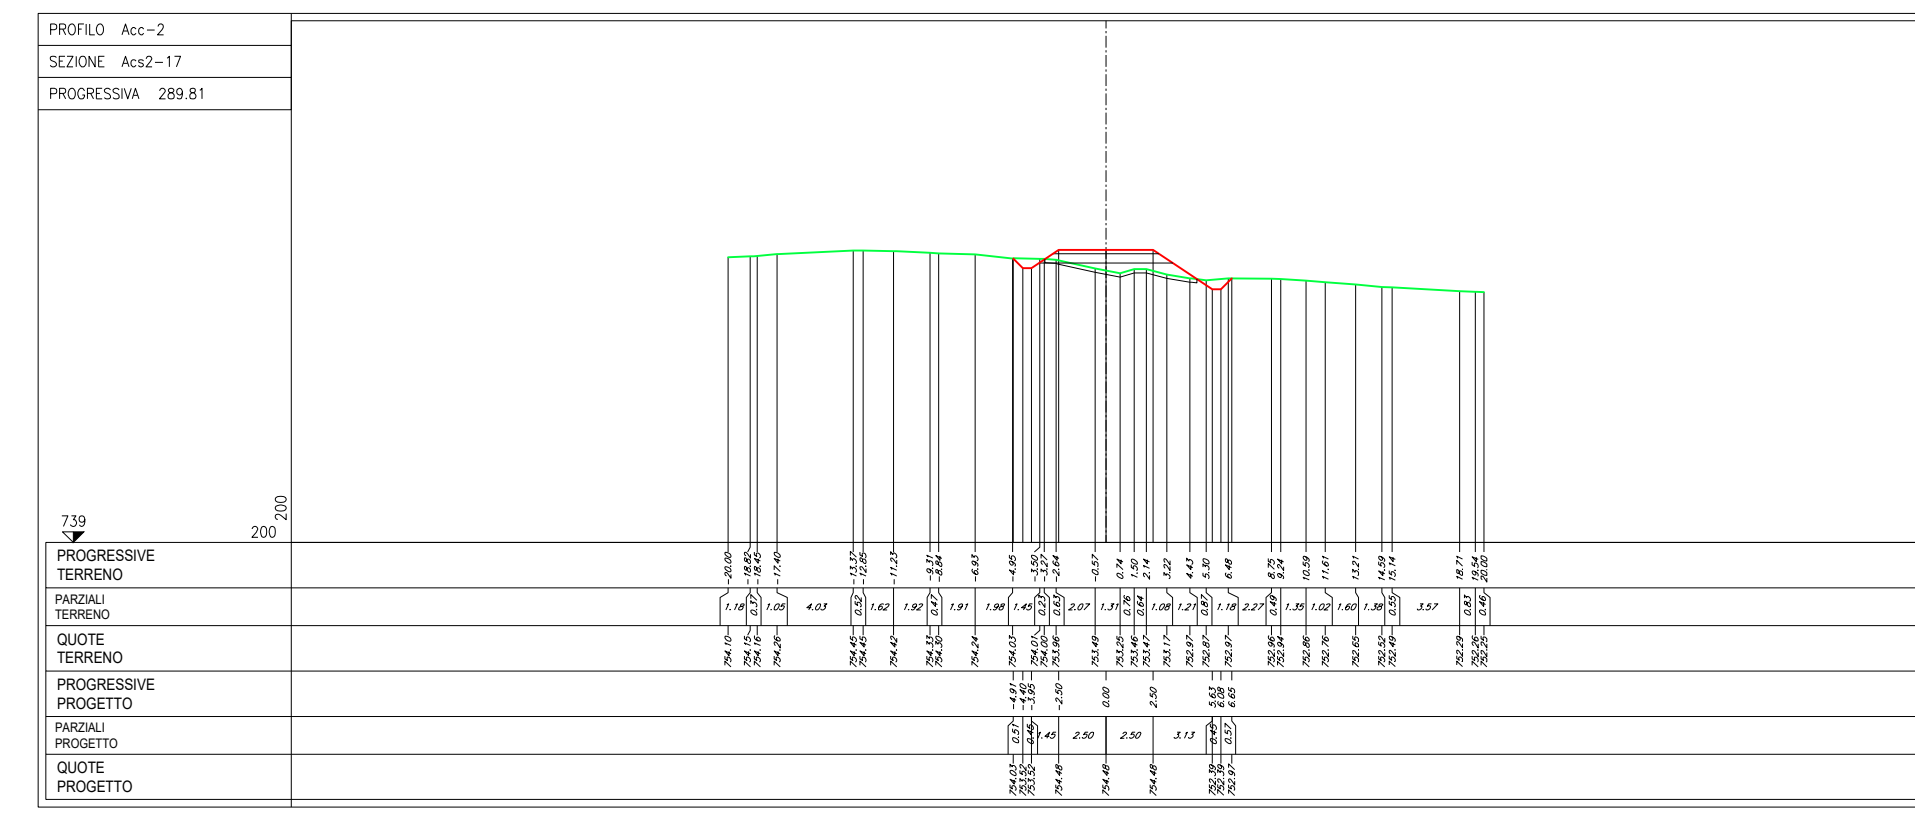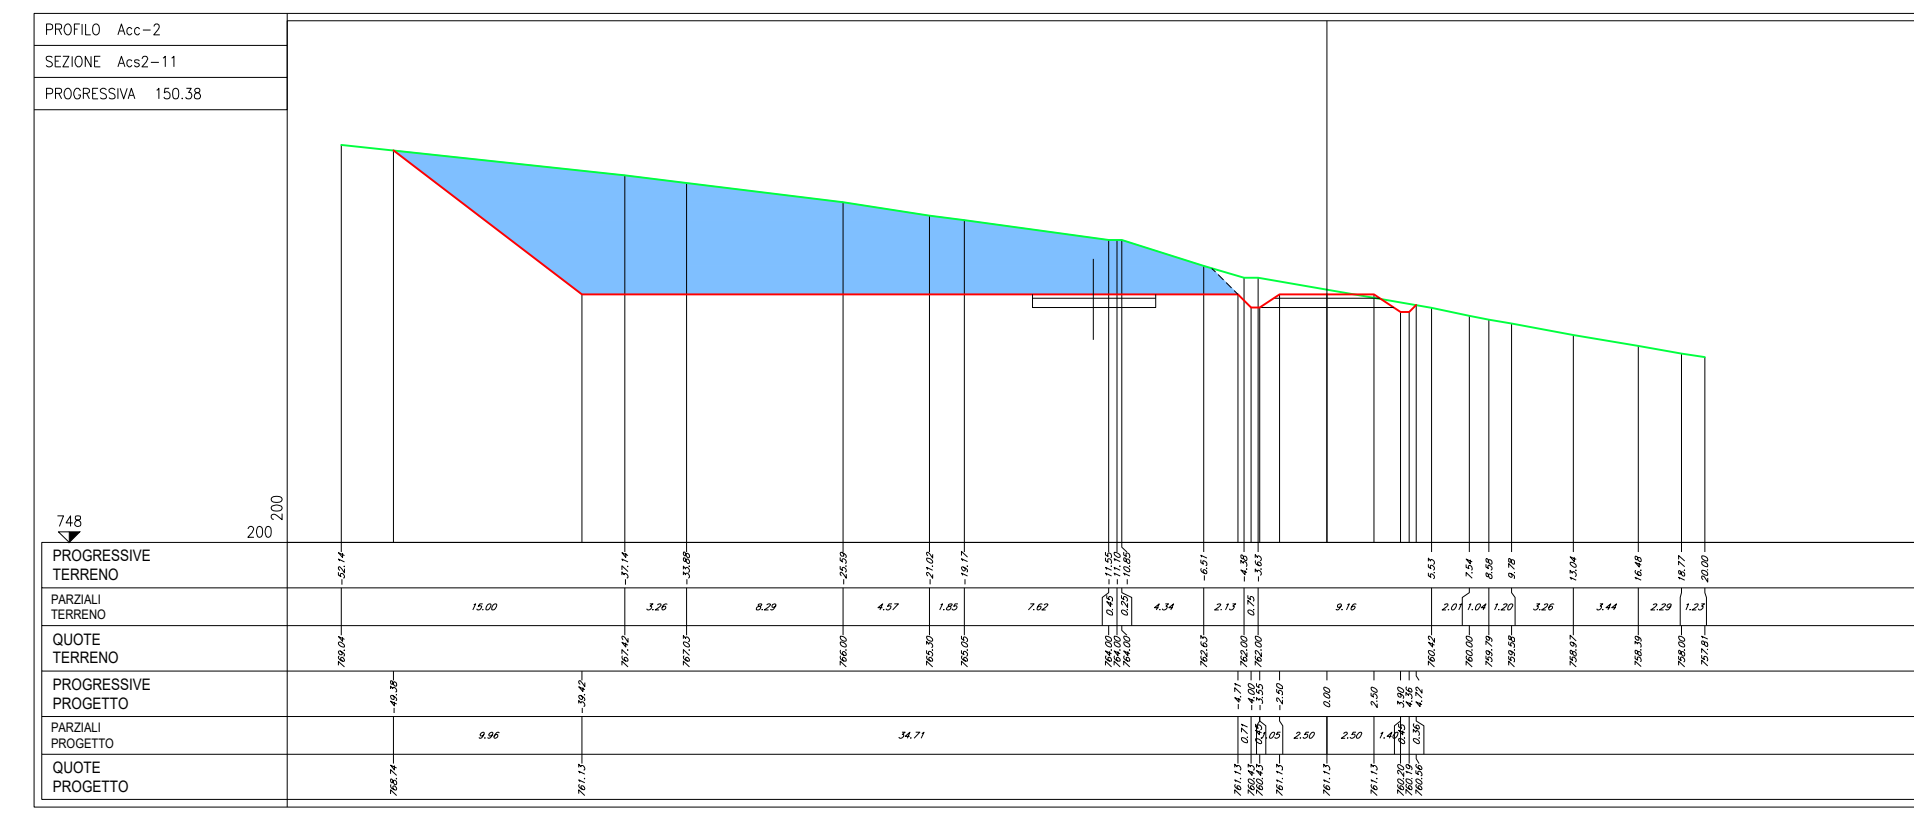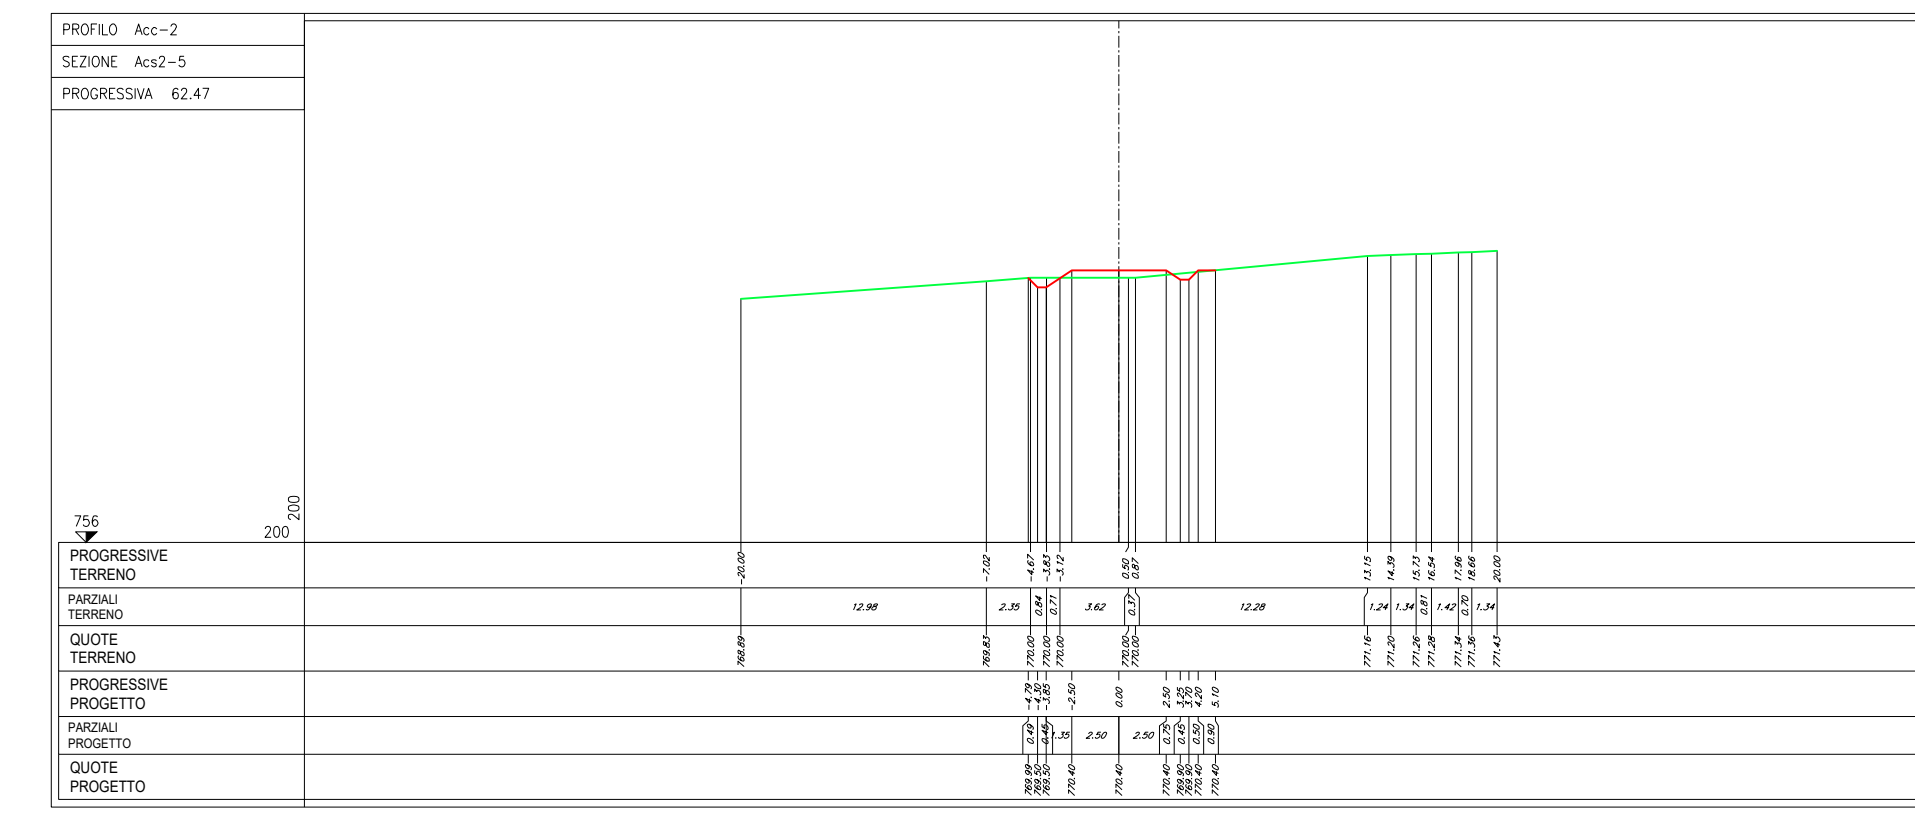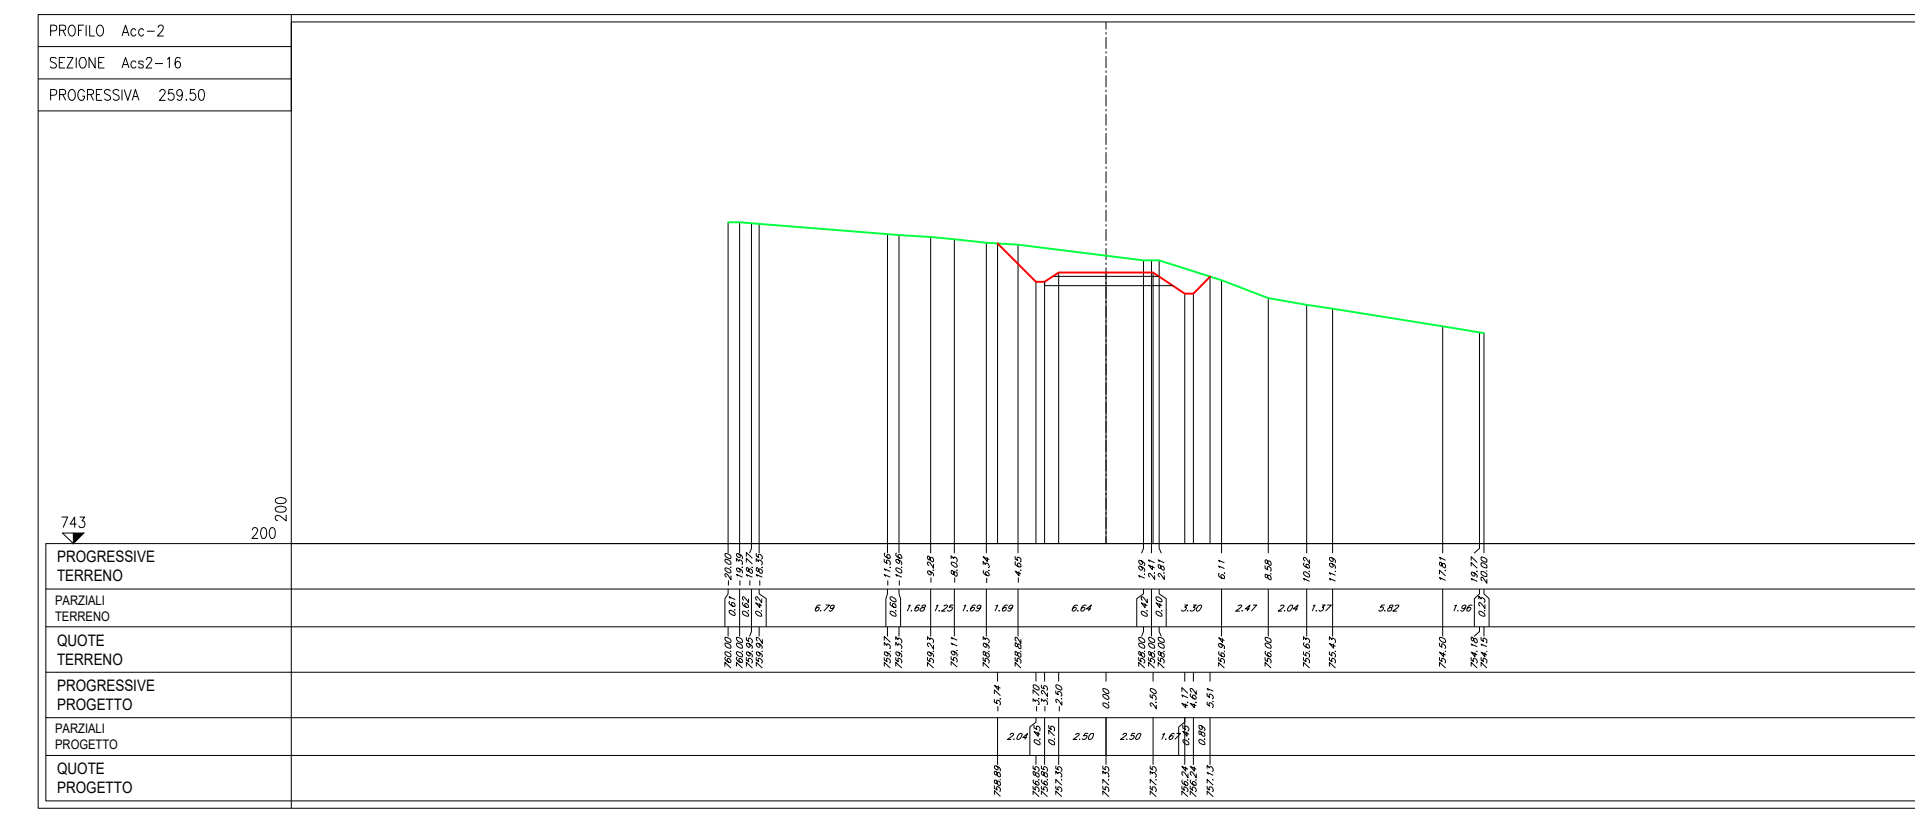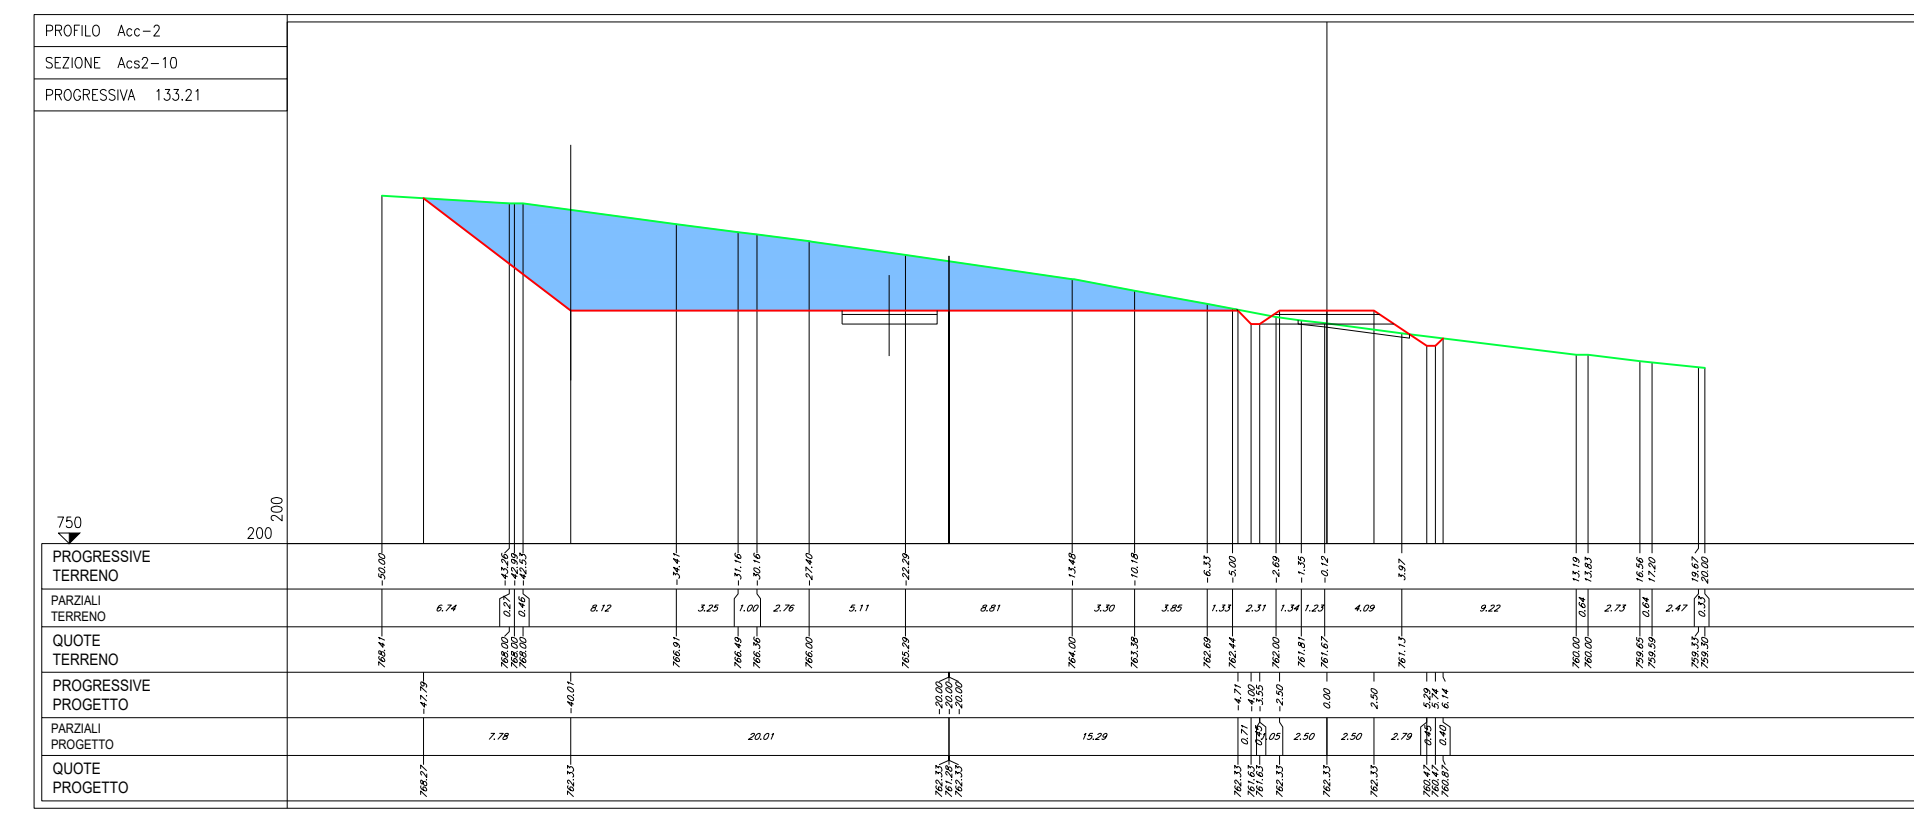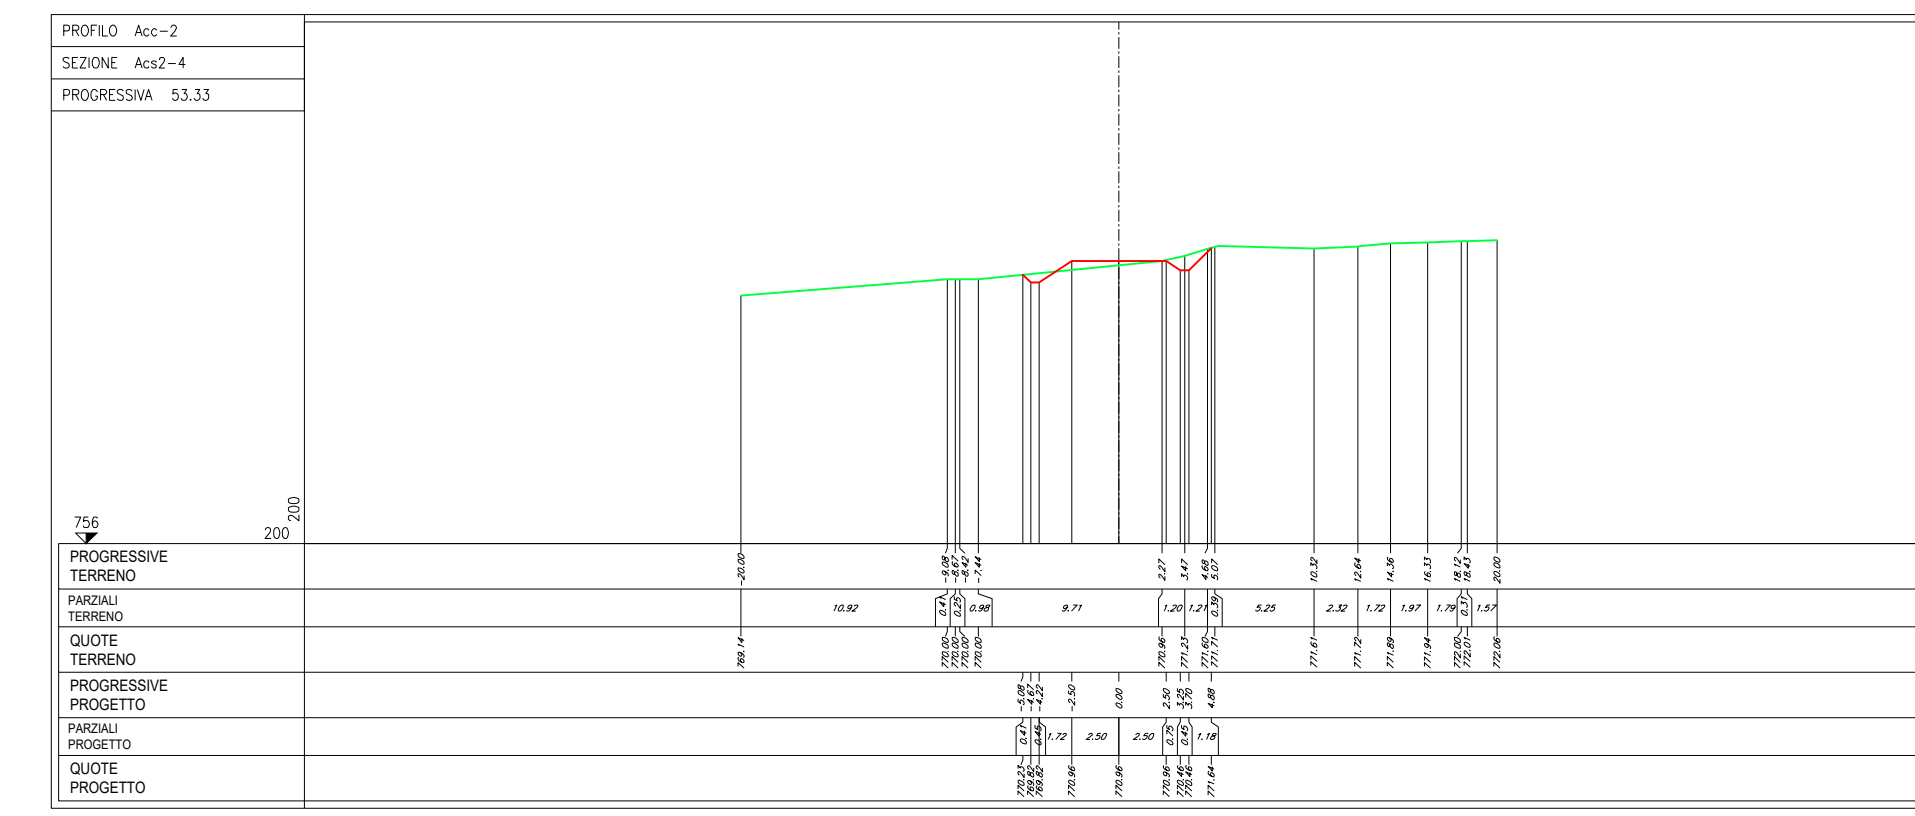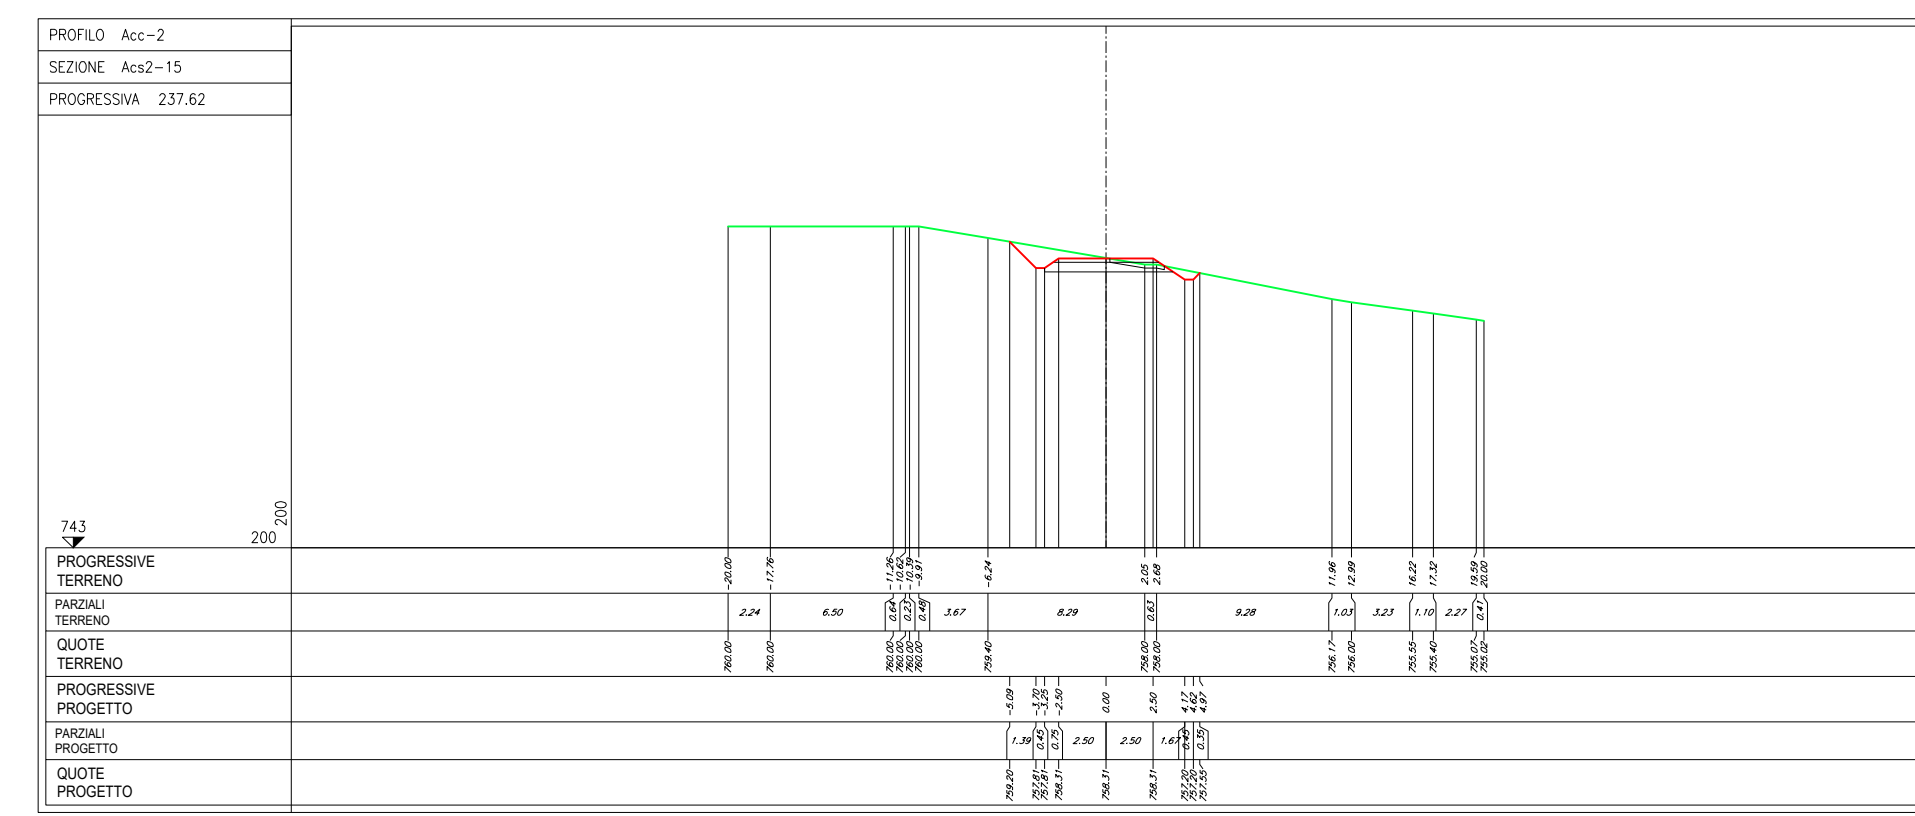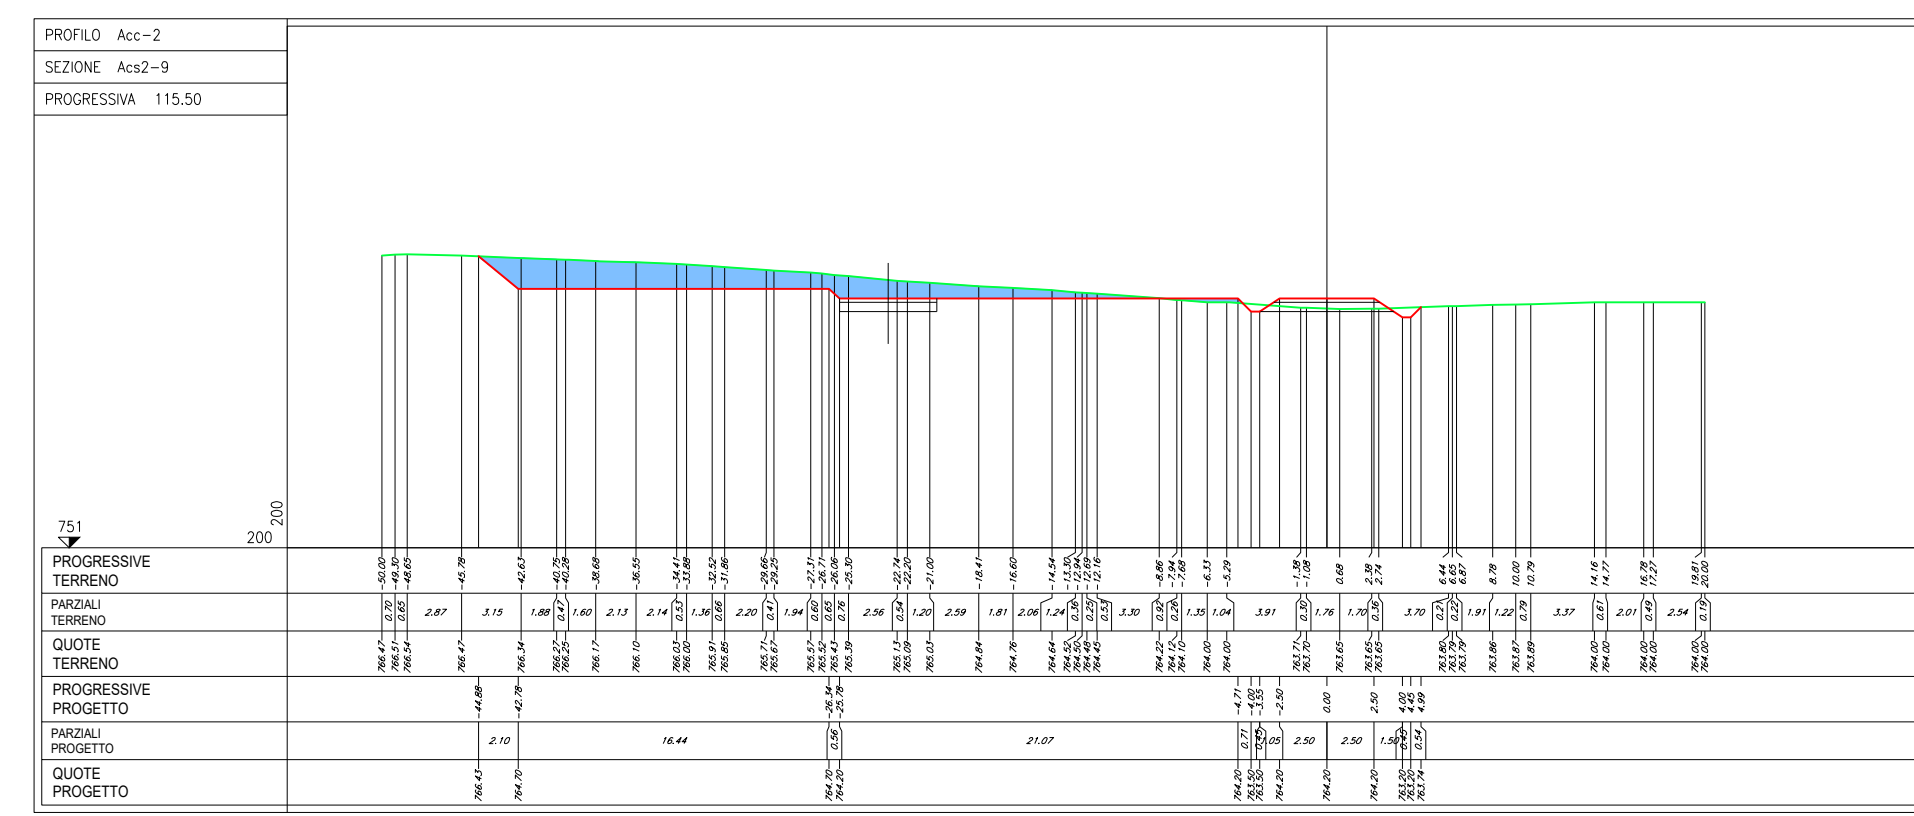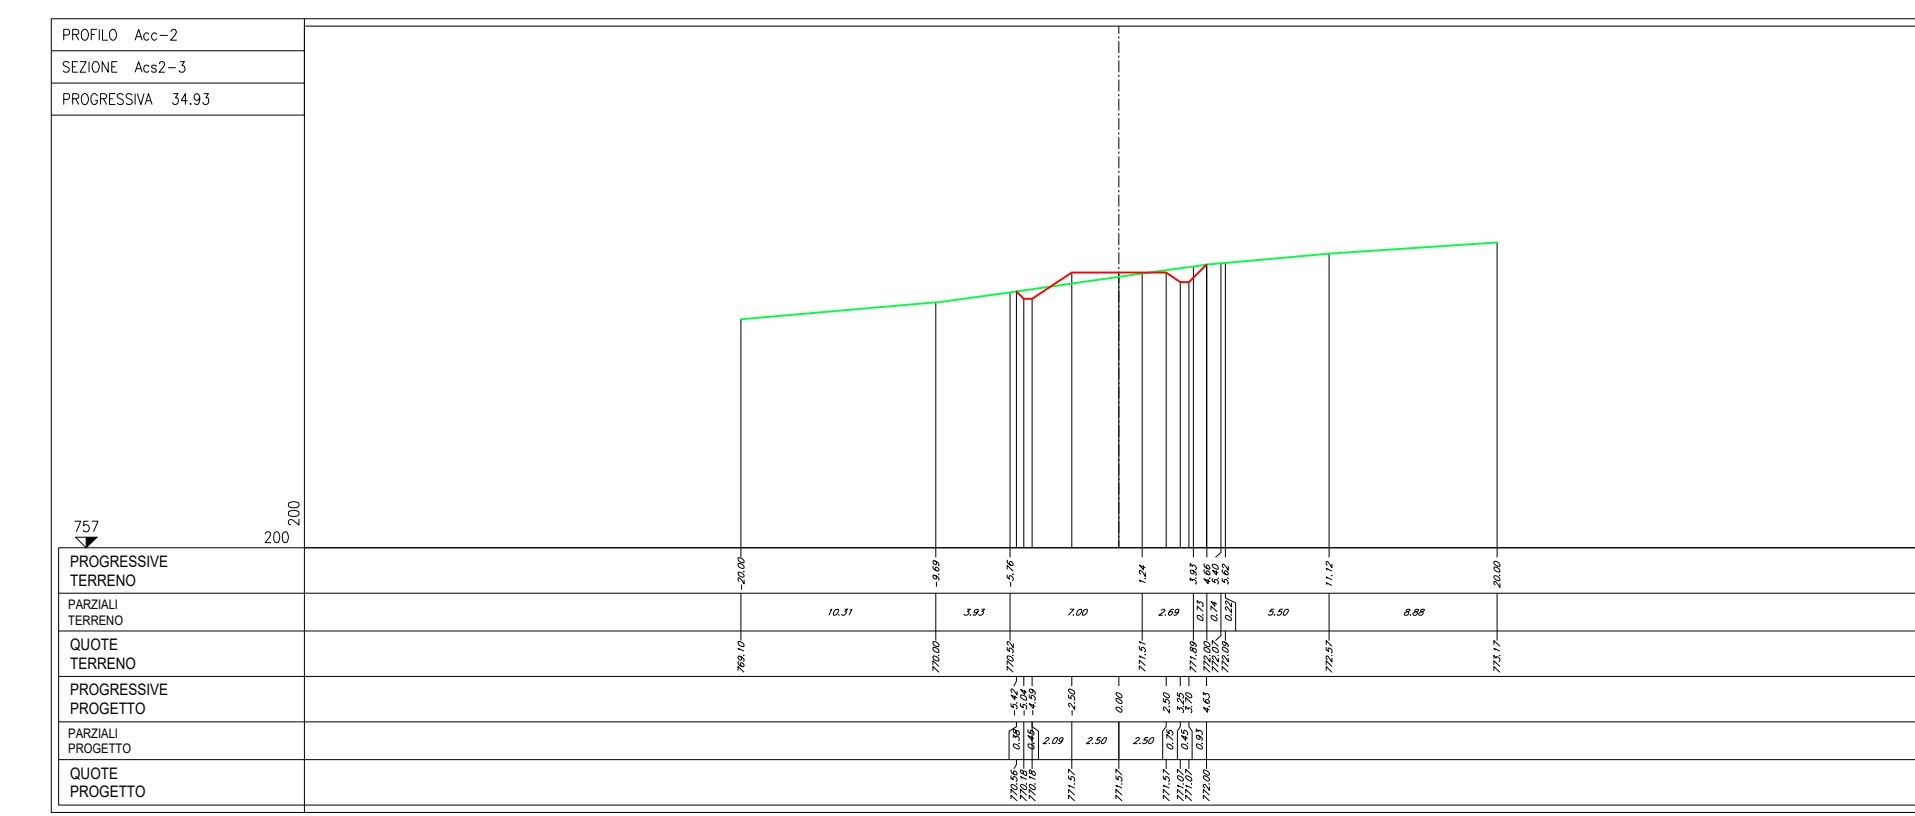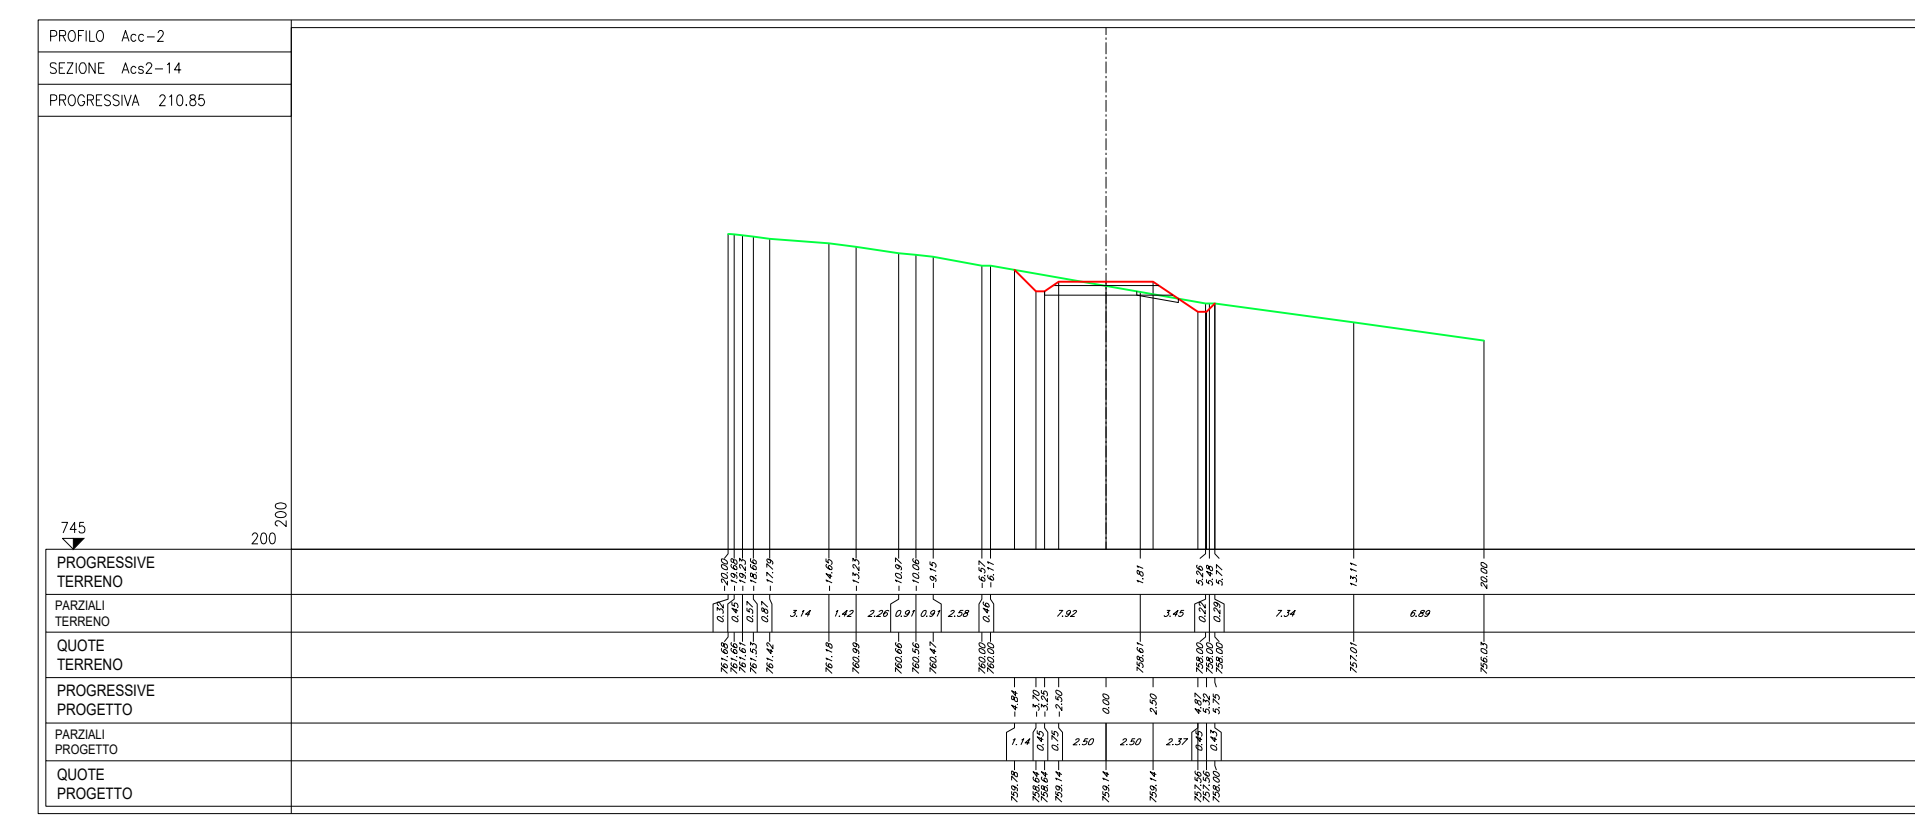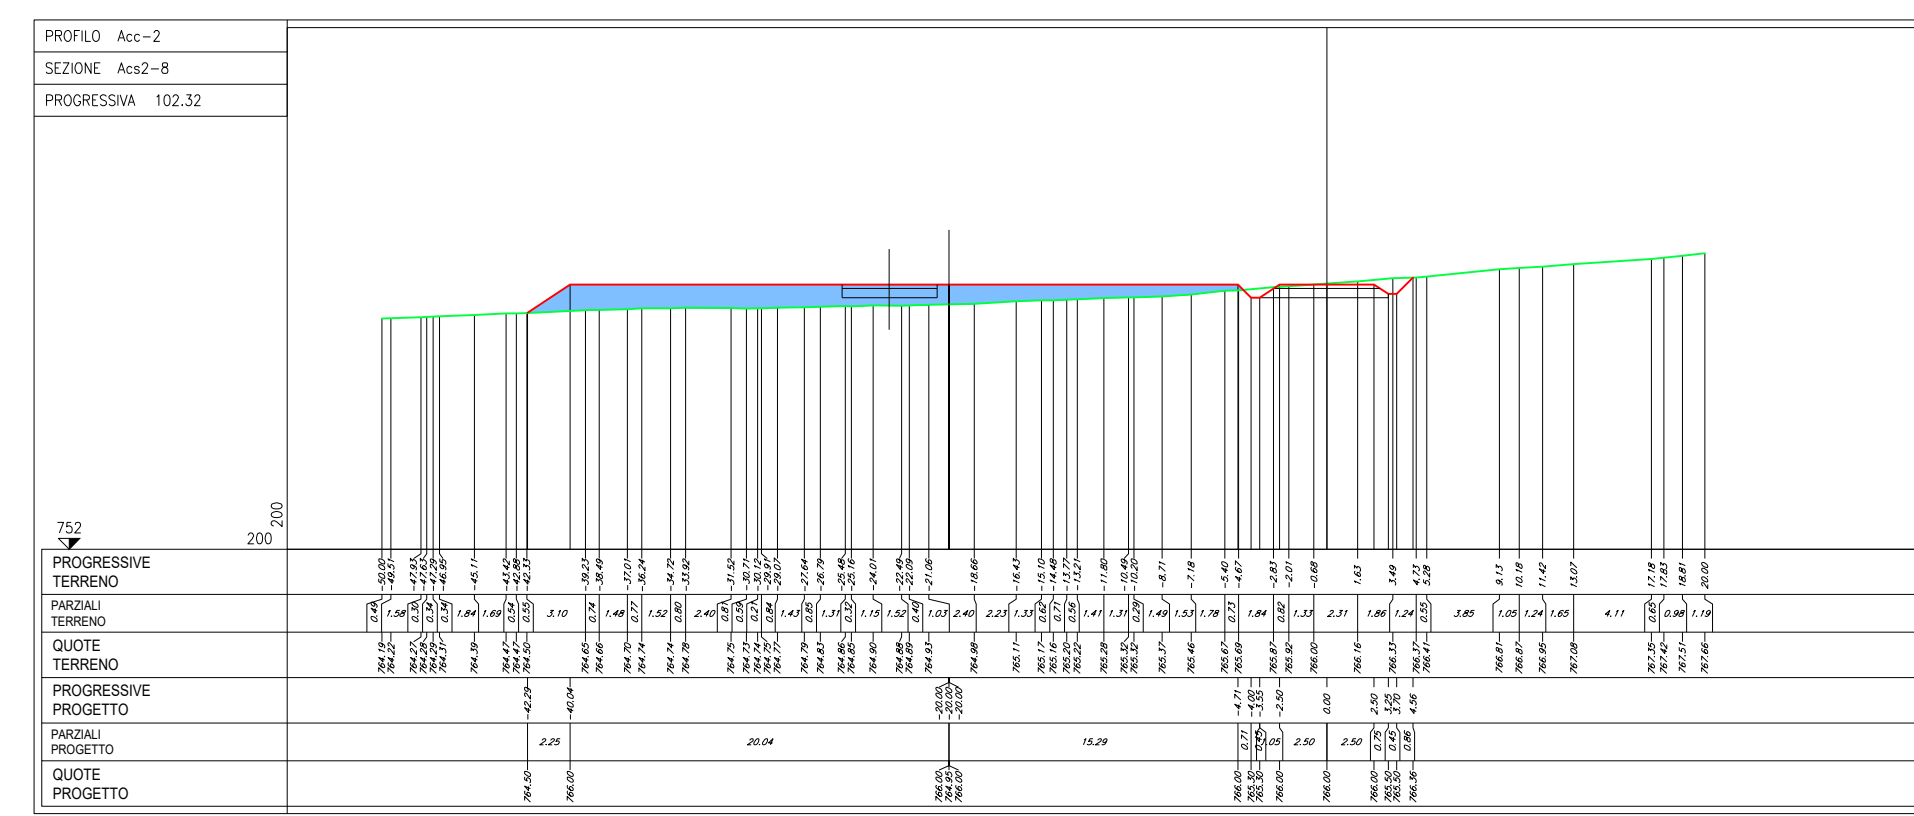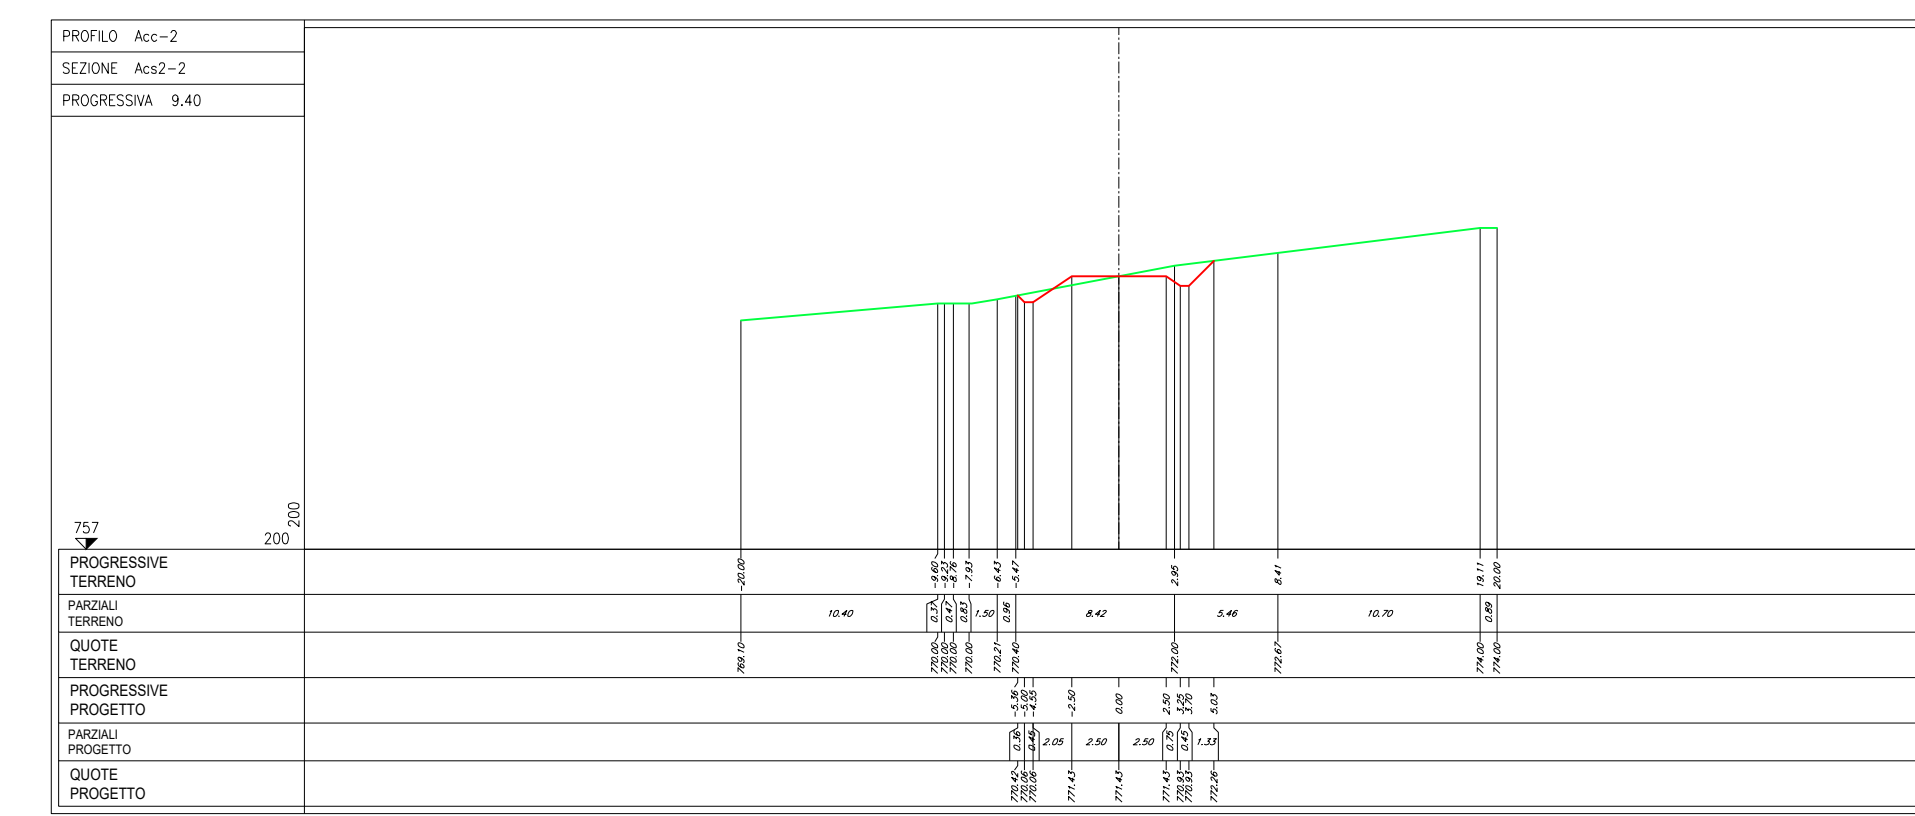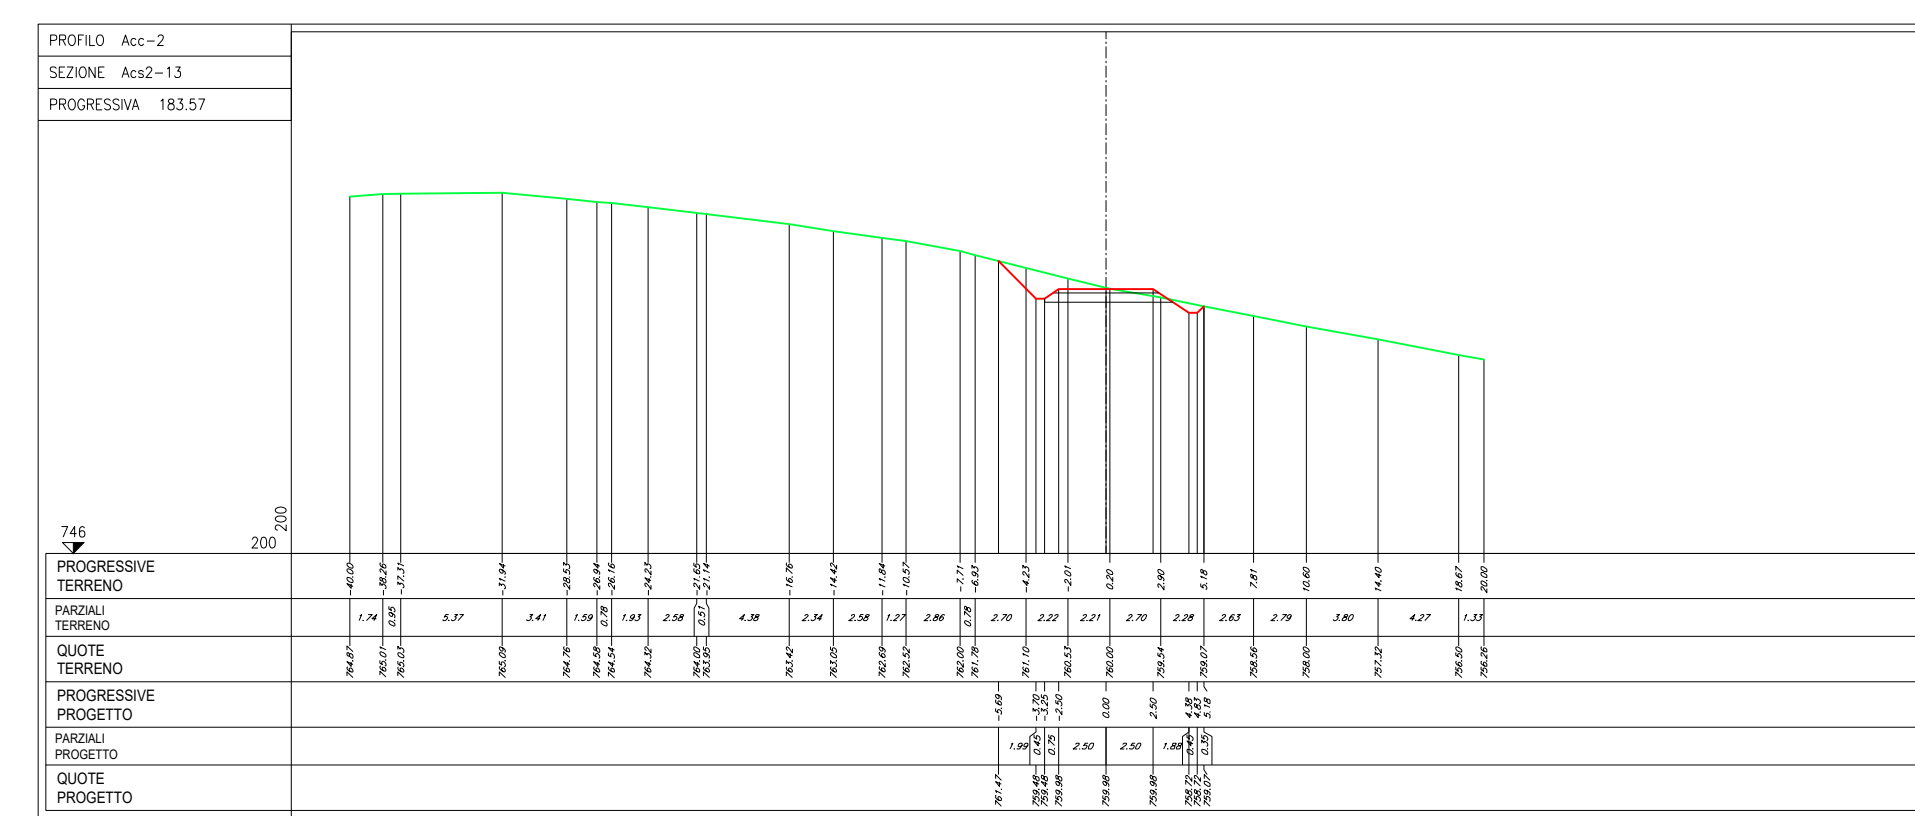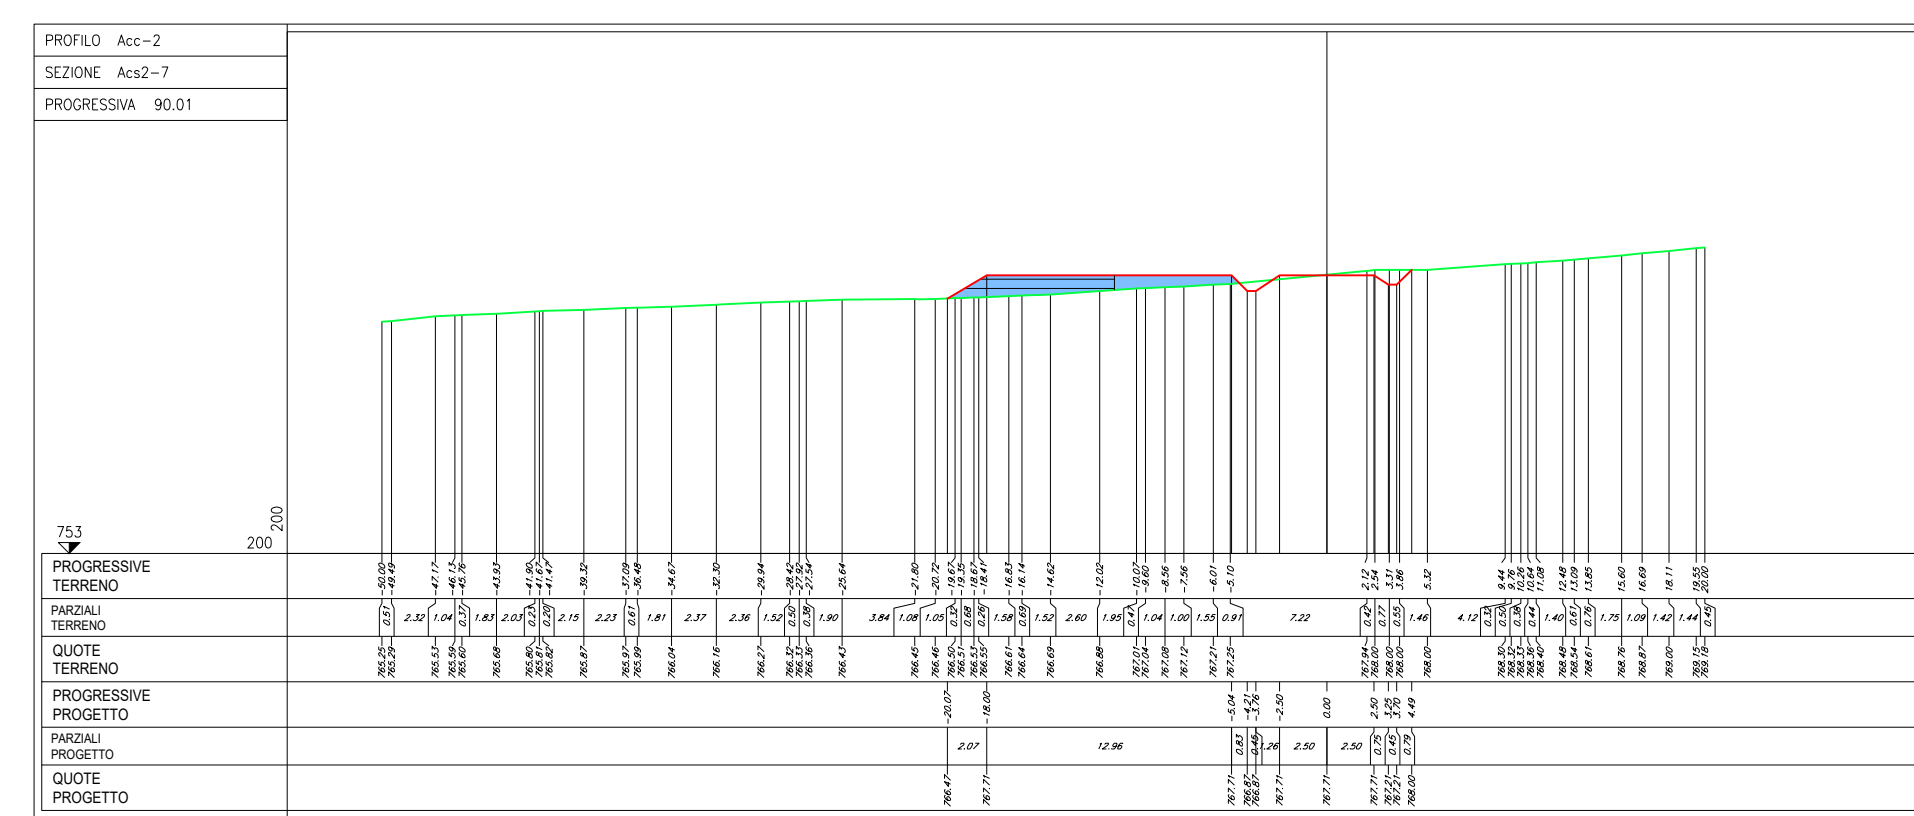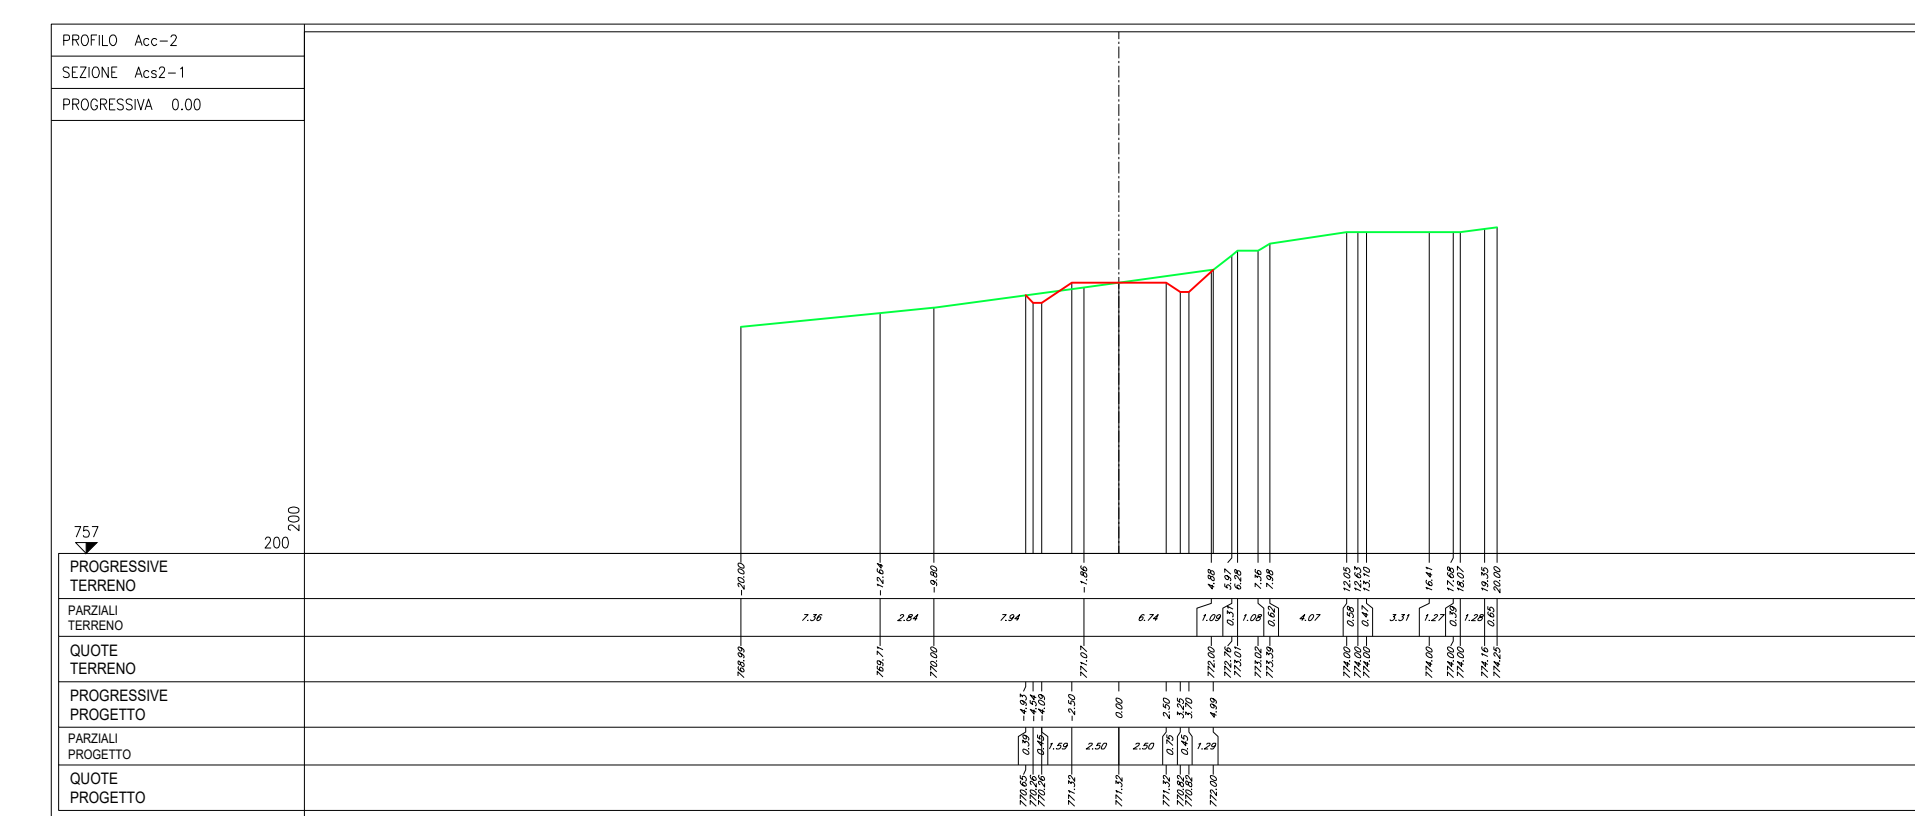

NOTE:


- Le quote presenti sono espresse in metri.

LEGENDA:

- PROF. TERRENO
- PROF. PROGETTO
- CASSONETTO STRADALE
- SCOTICO
- PARTE DI SEZIONE DA RINATALEZZARE NELLA FASE DI ESERCIZIO ALLO STATO ANTE-OPERAM

Regione: Sicilia
 Provincia: Palermo
 Comune: Castellana Sicula - Polizzi Generosa
 Località: Cozzo Baglianello
 Castellana Sicula
 Progetto Definitivo
 Titolo: Planimetrie, profili e sezioni della piazzola CS02
 CODICE ELABORATO GRAFICO


IT / EOL / E-CASI / PDF / C / PLN / 012 - a

Visti / Timbri:


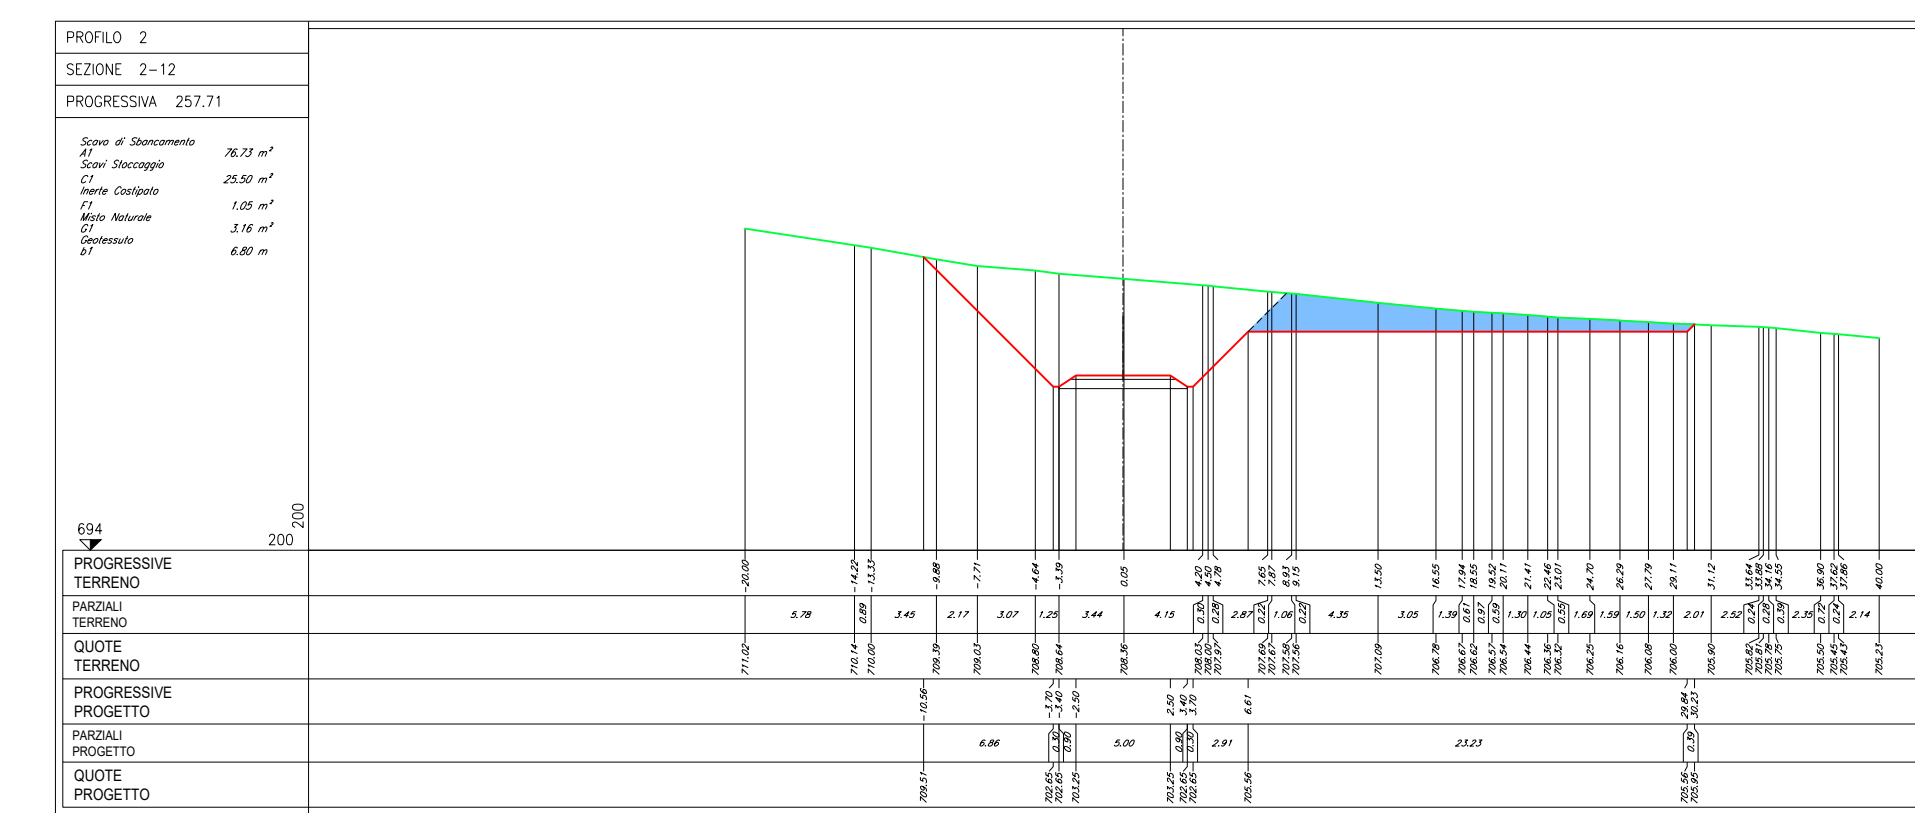
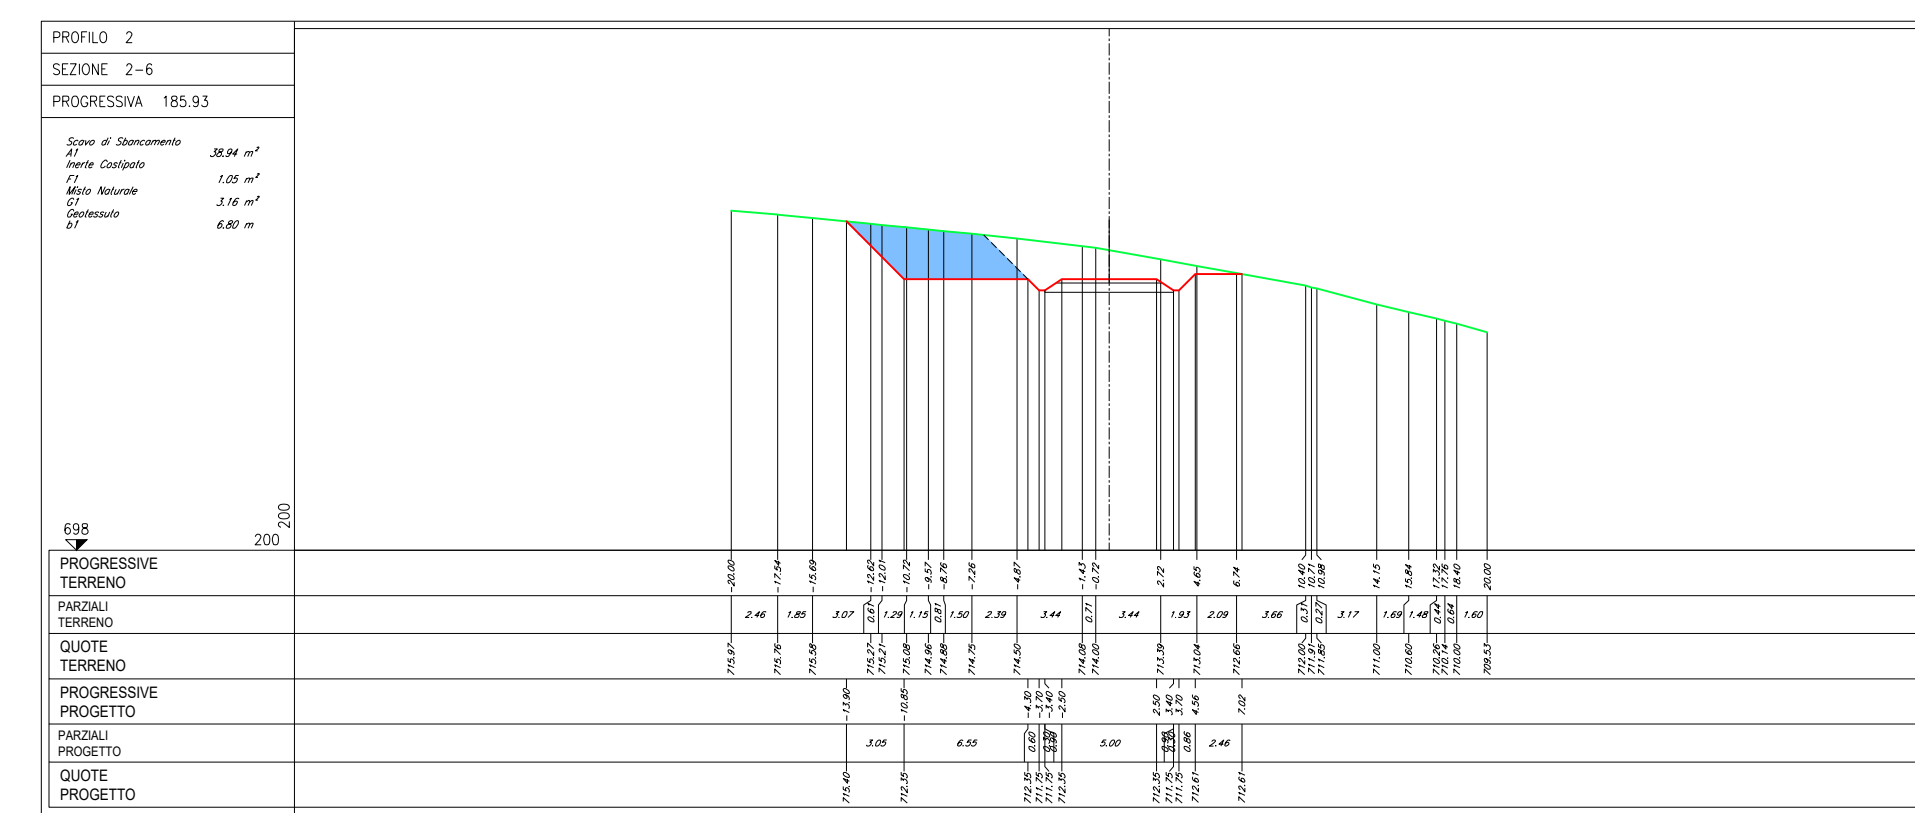
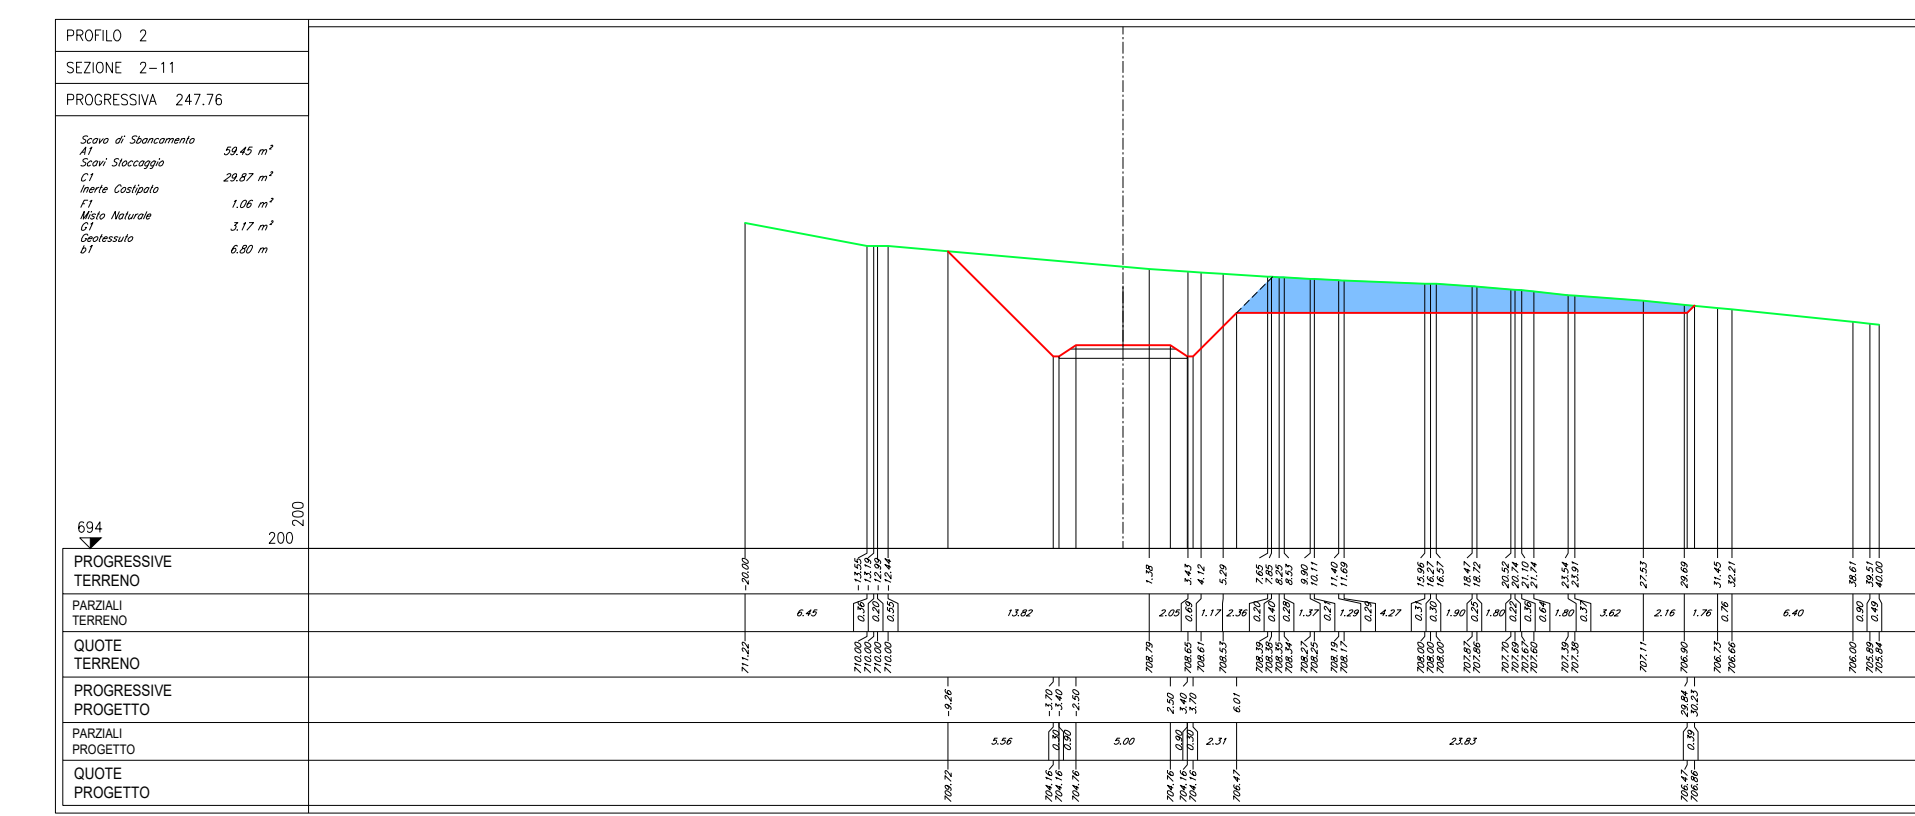
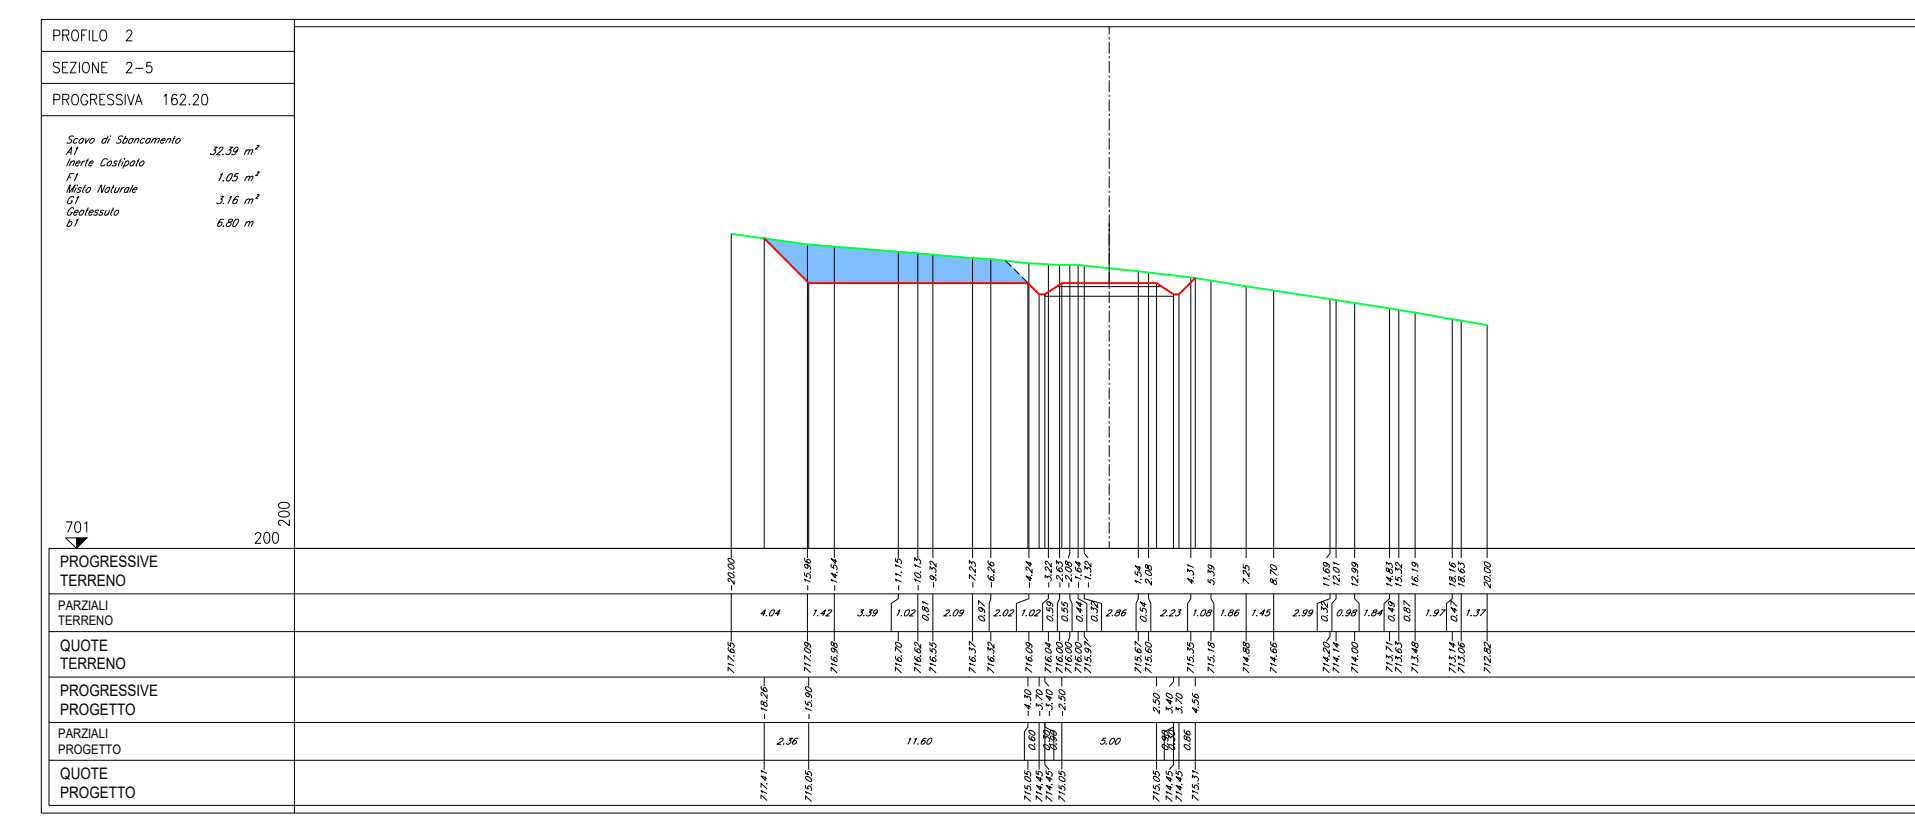
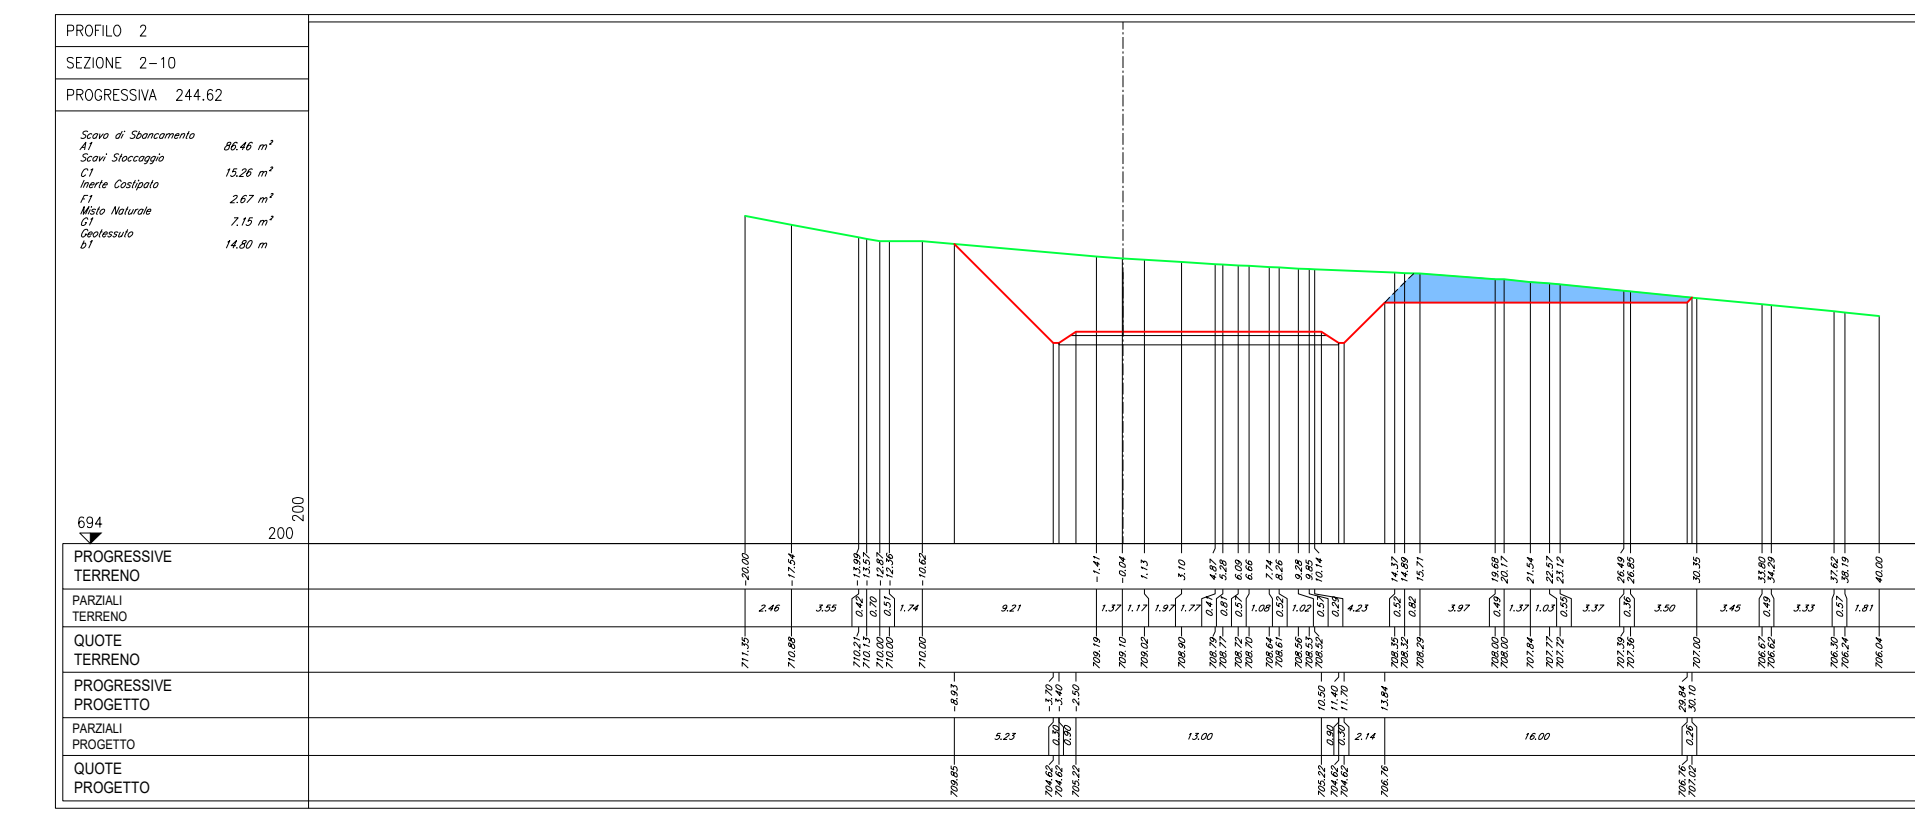
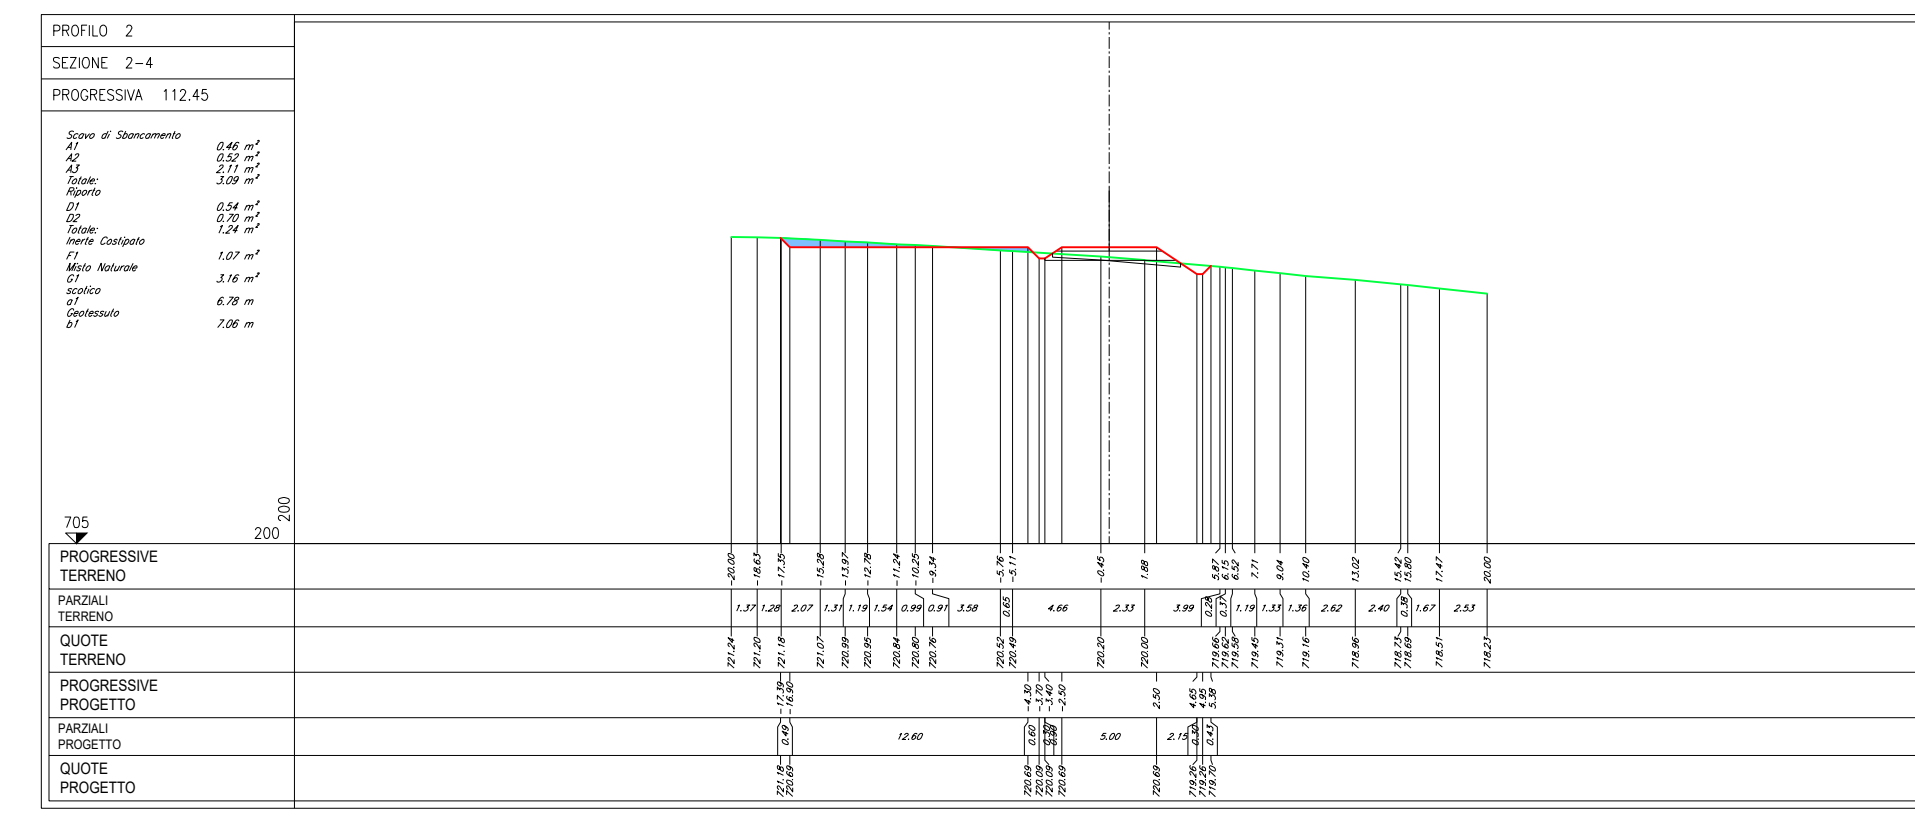
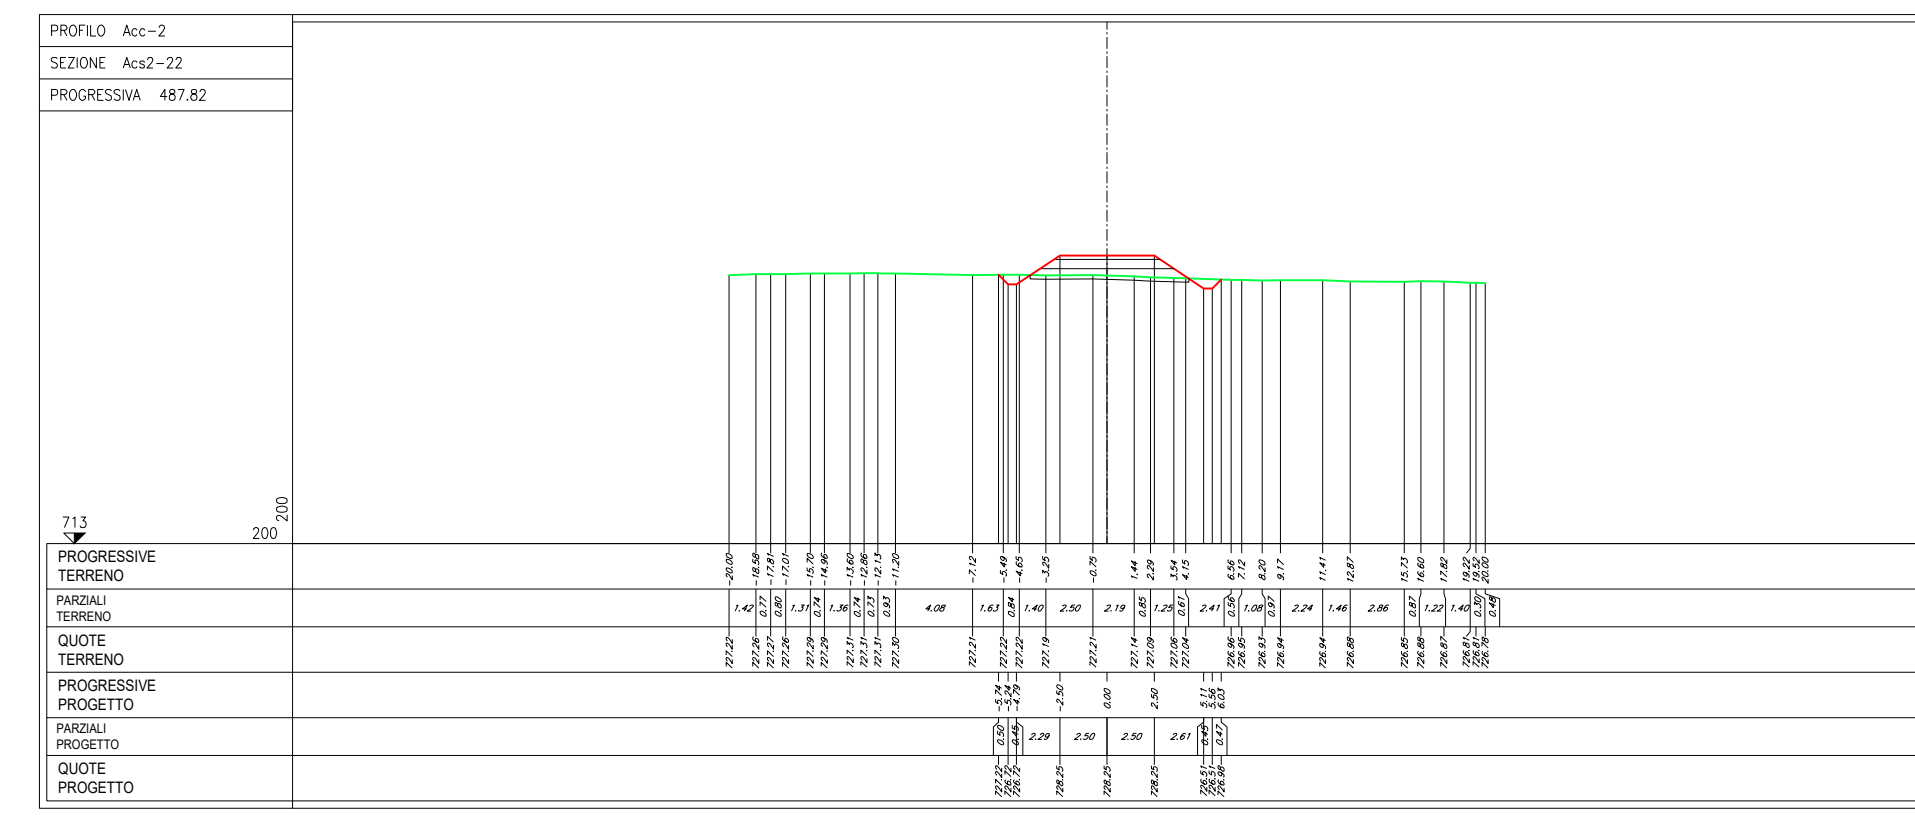
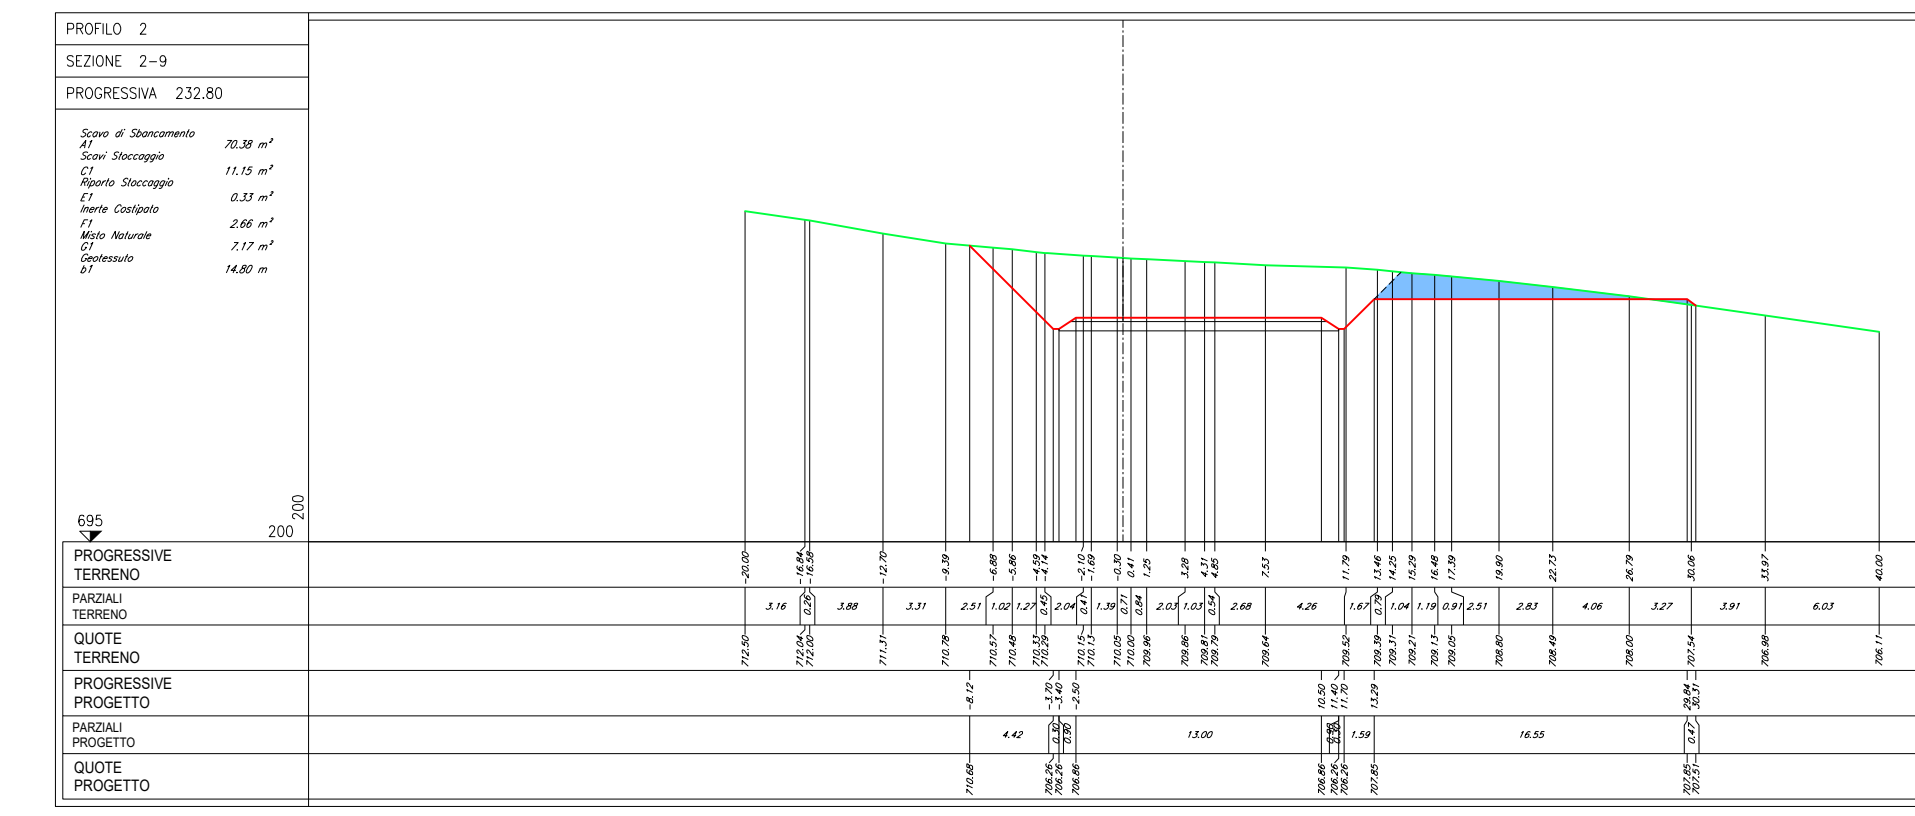
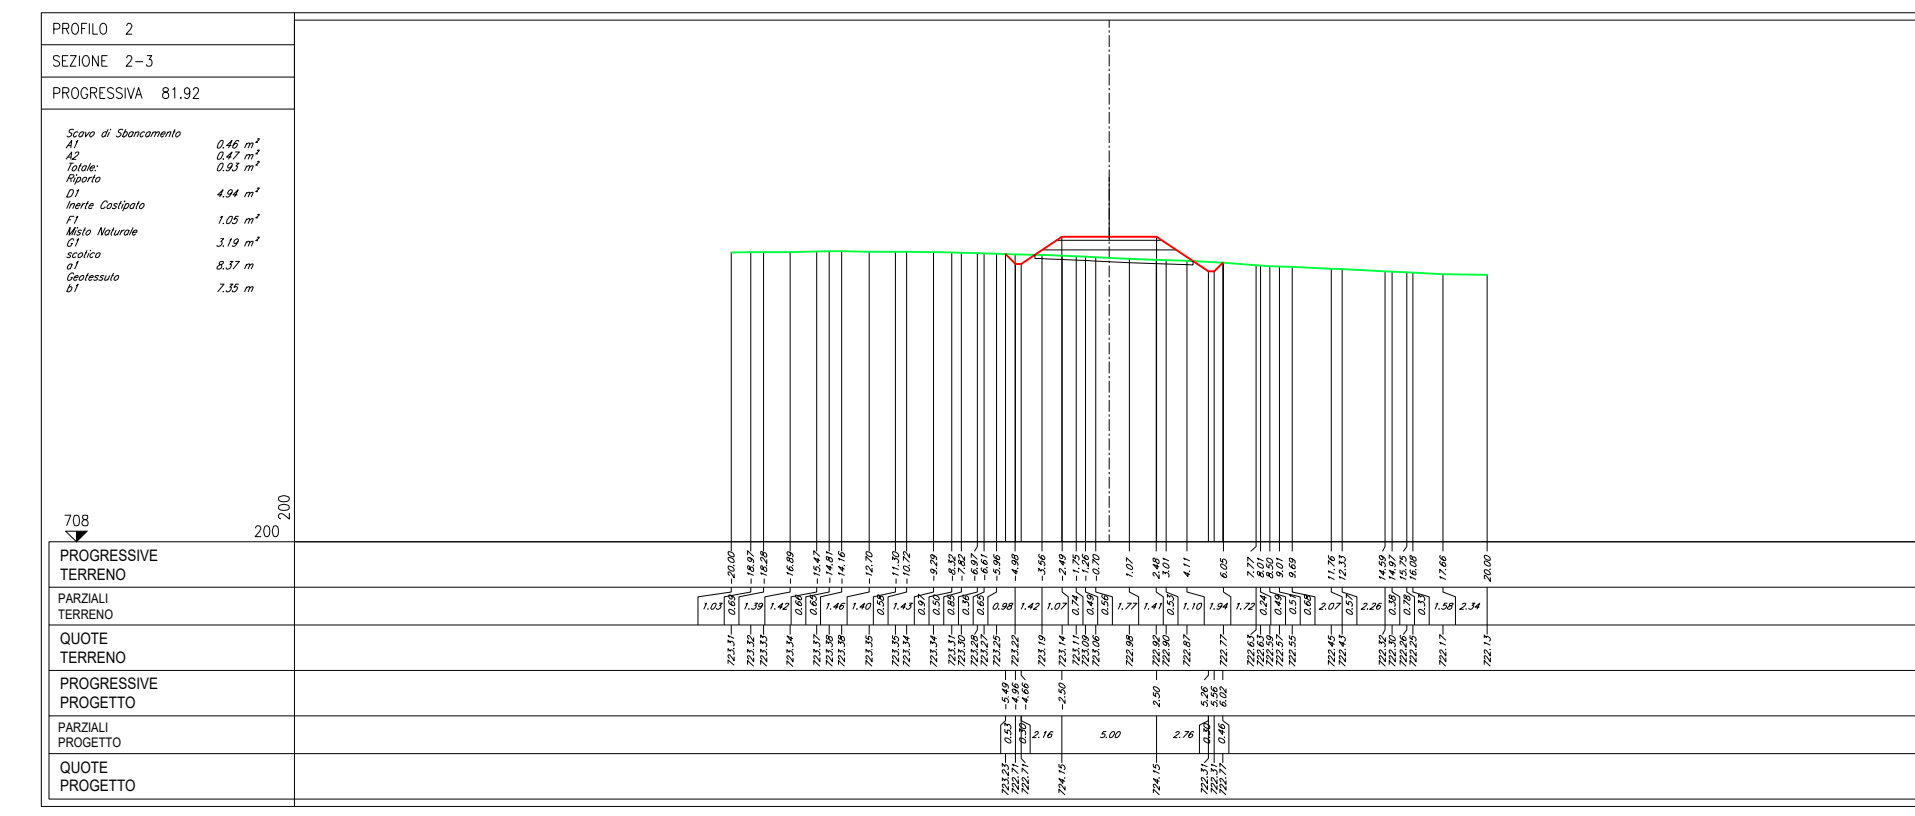
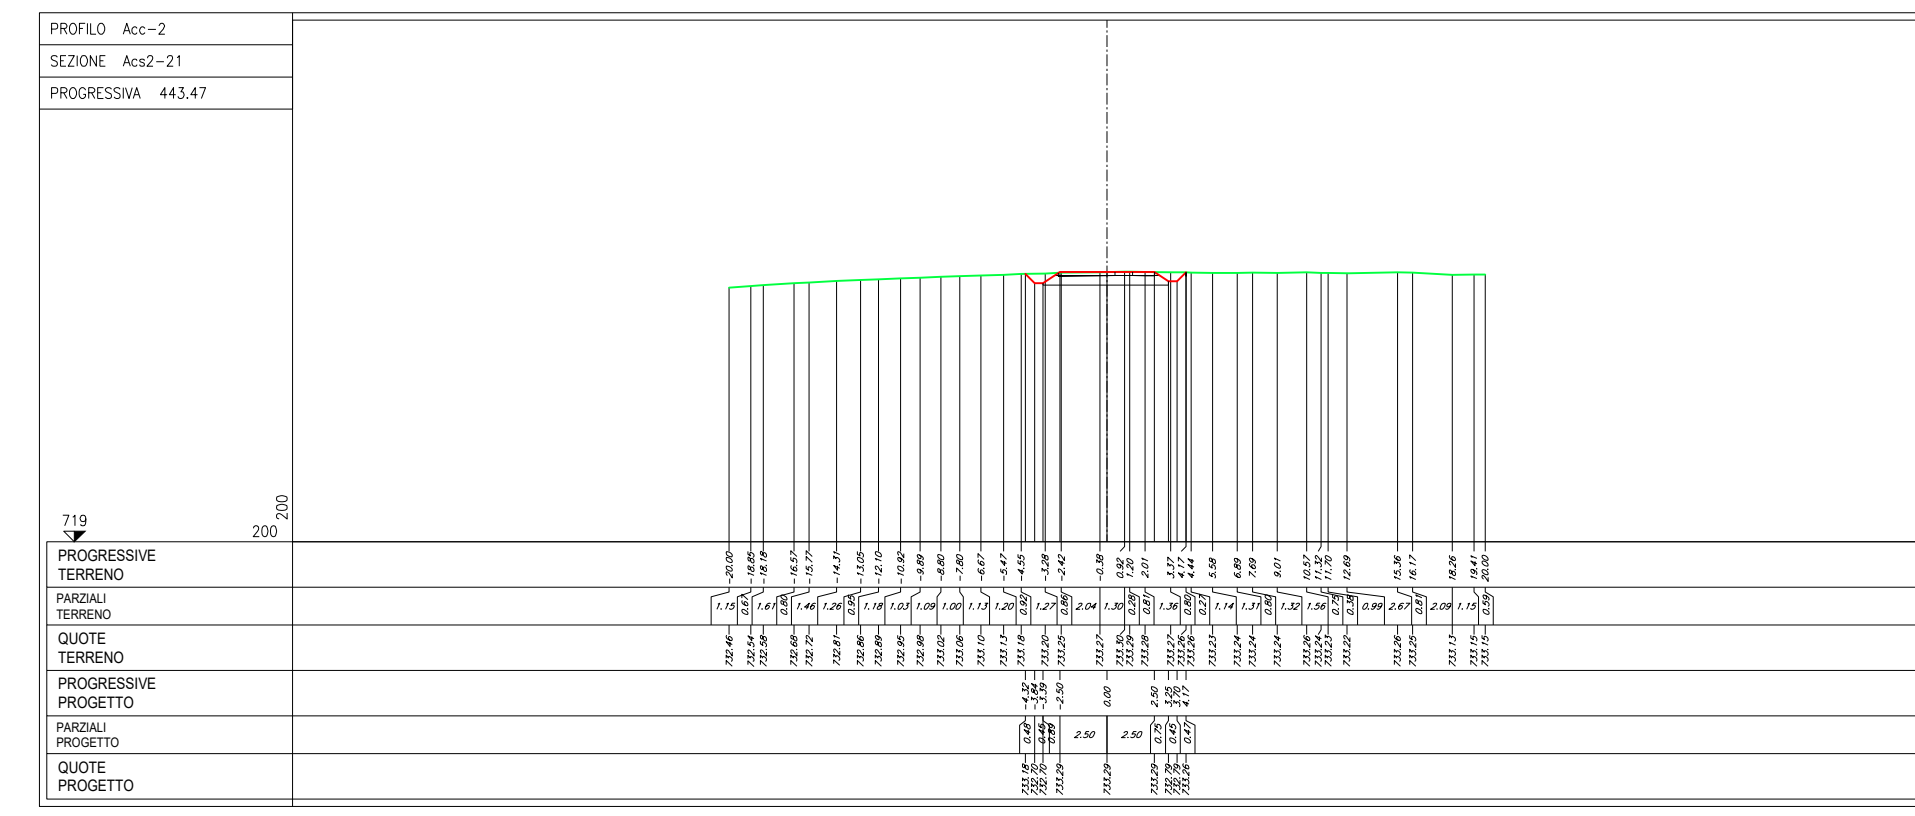
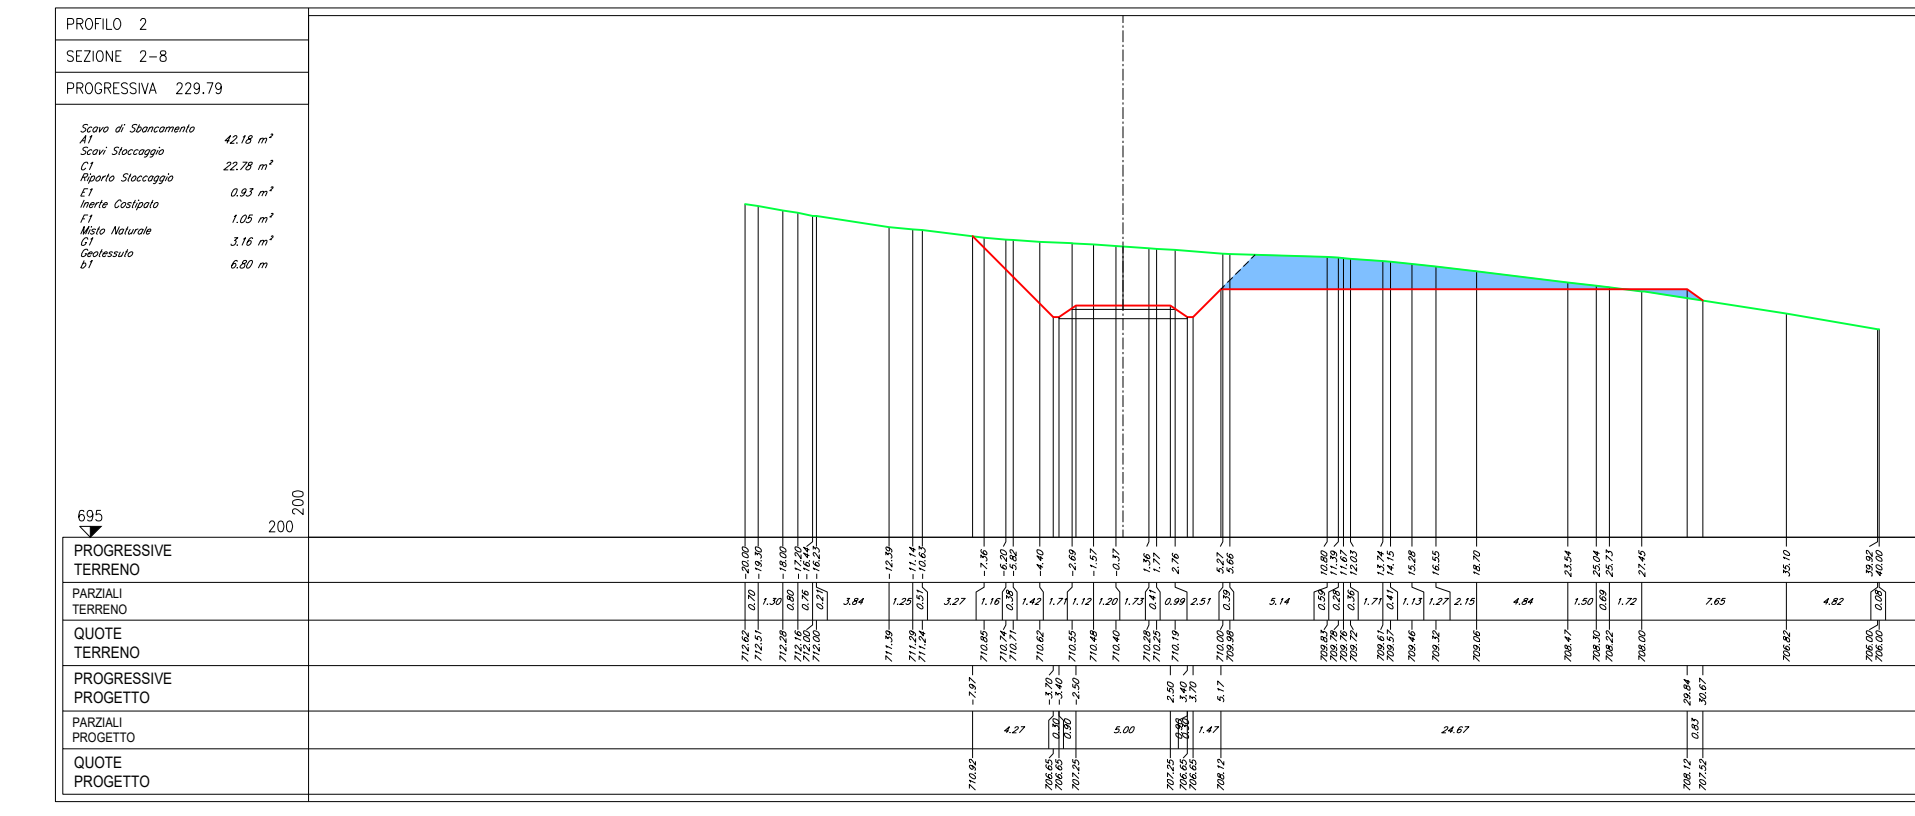
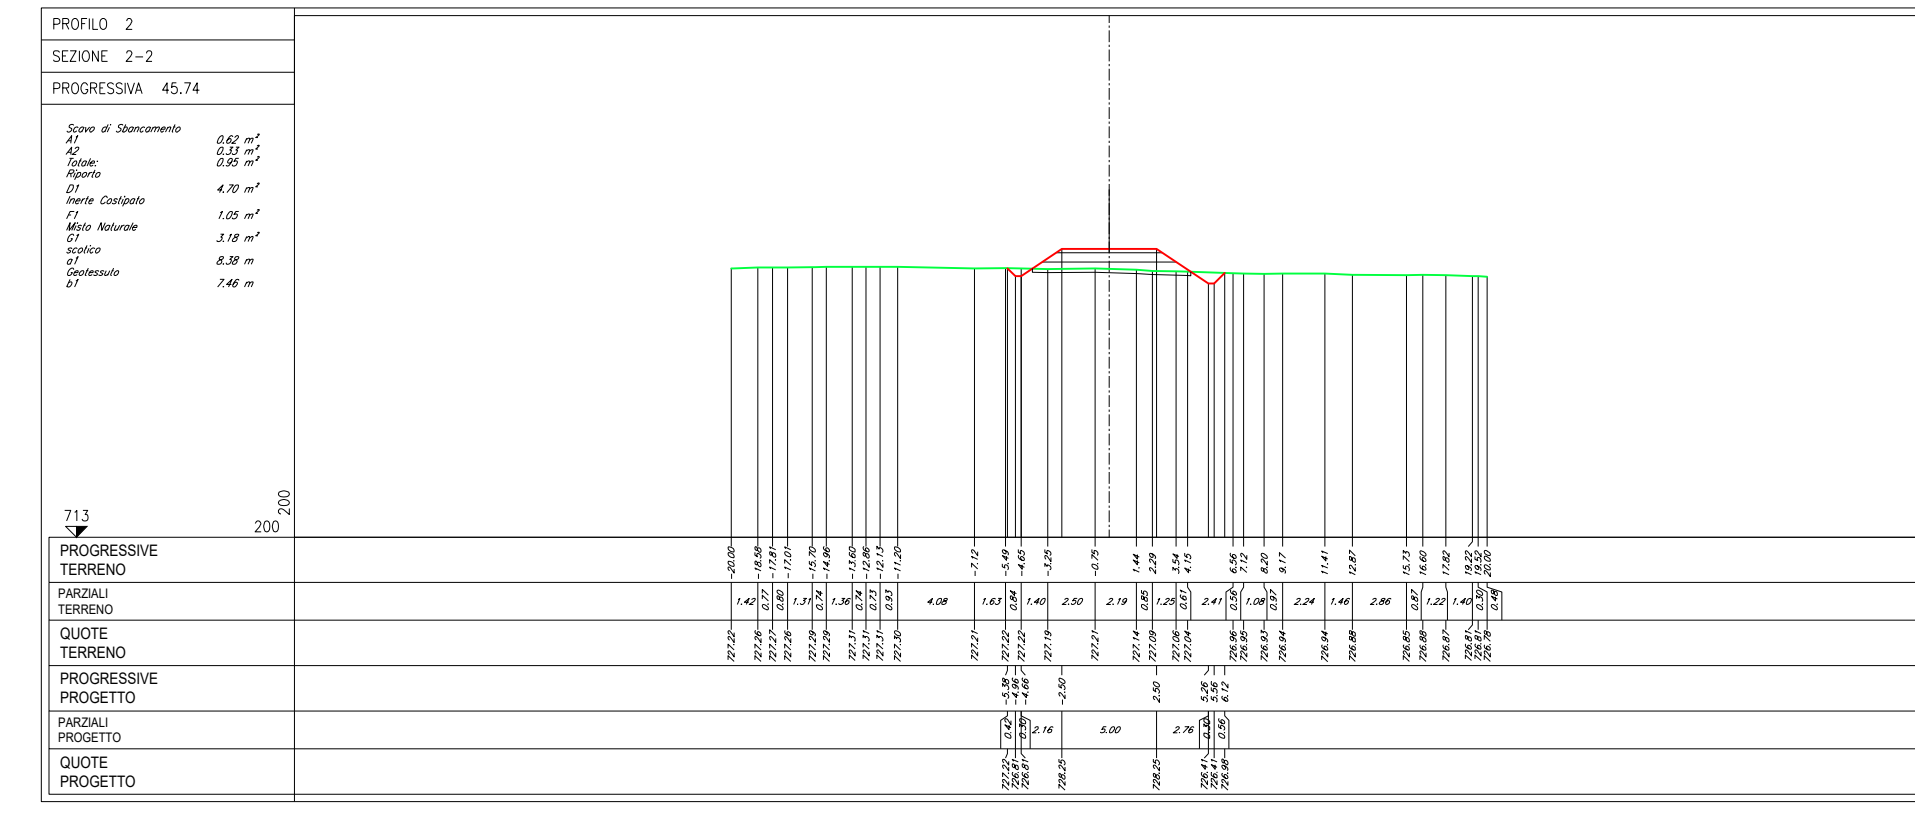
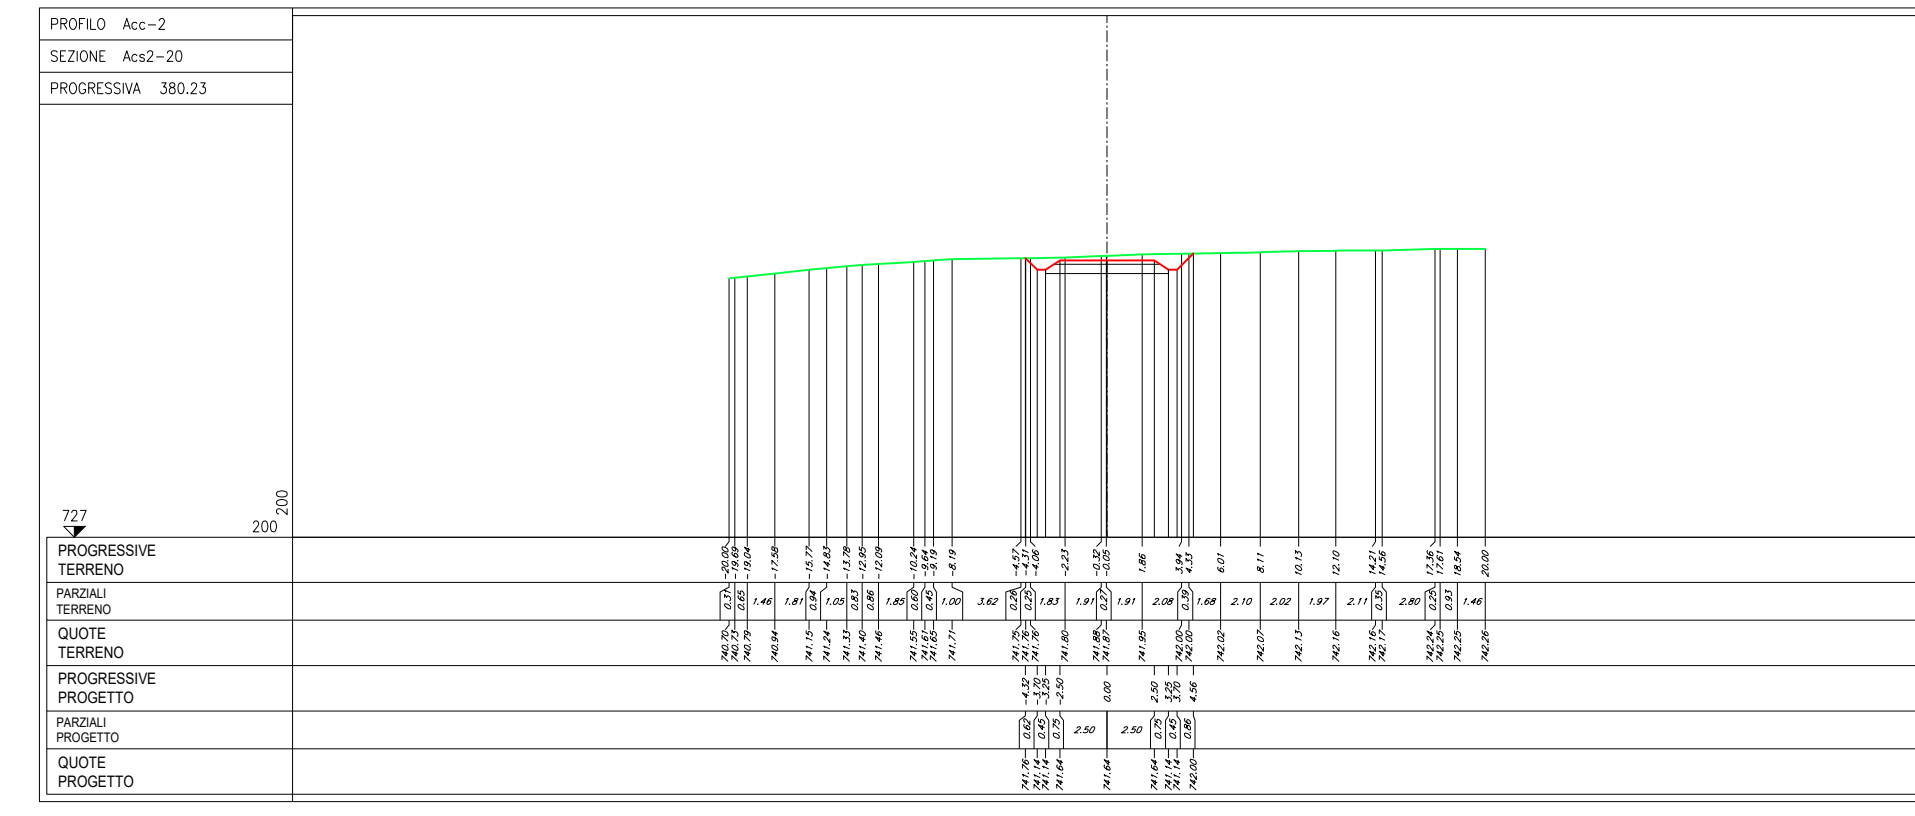
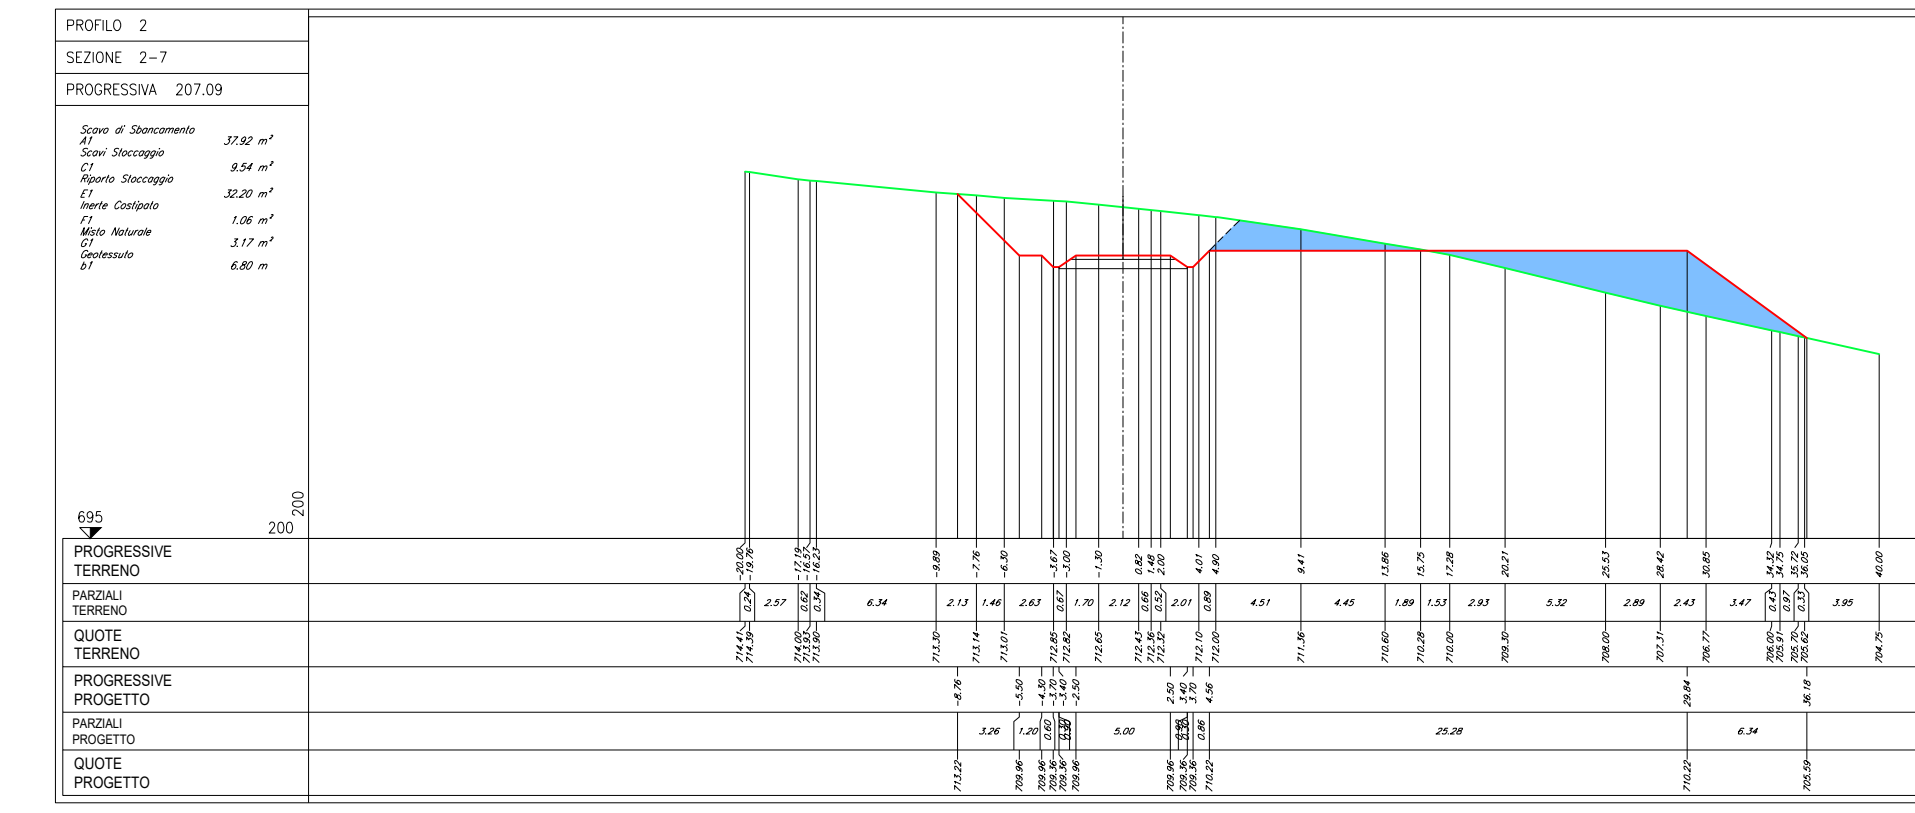
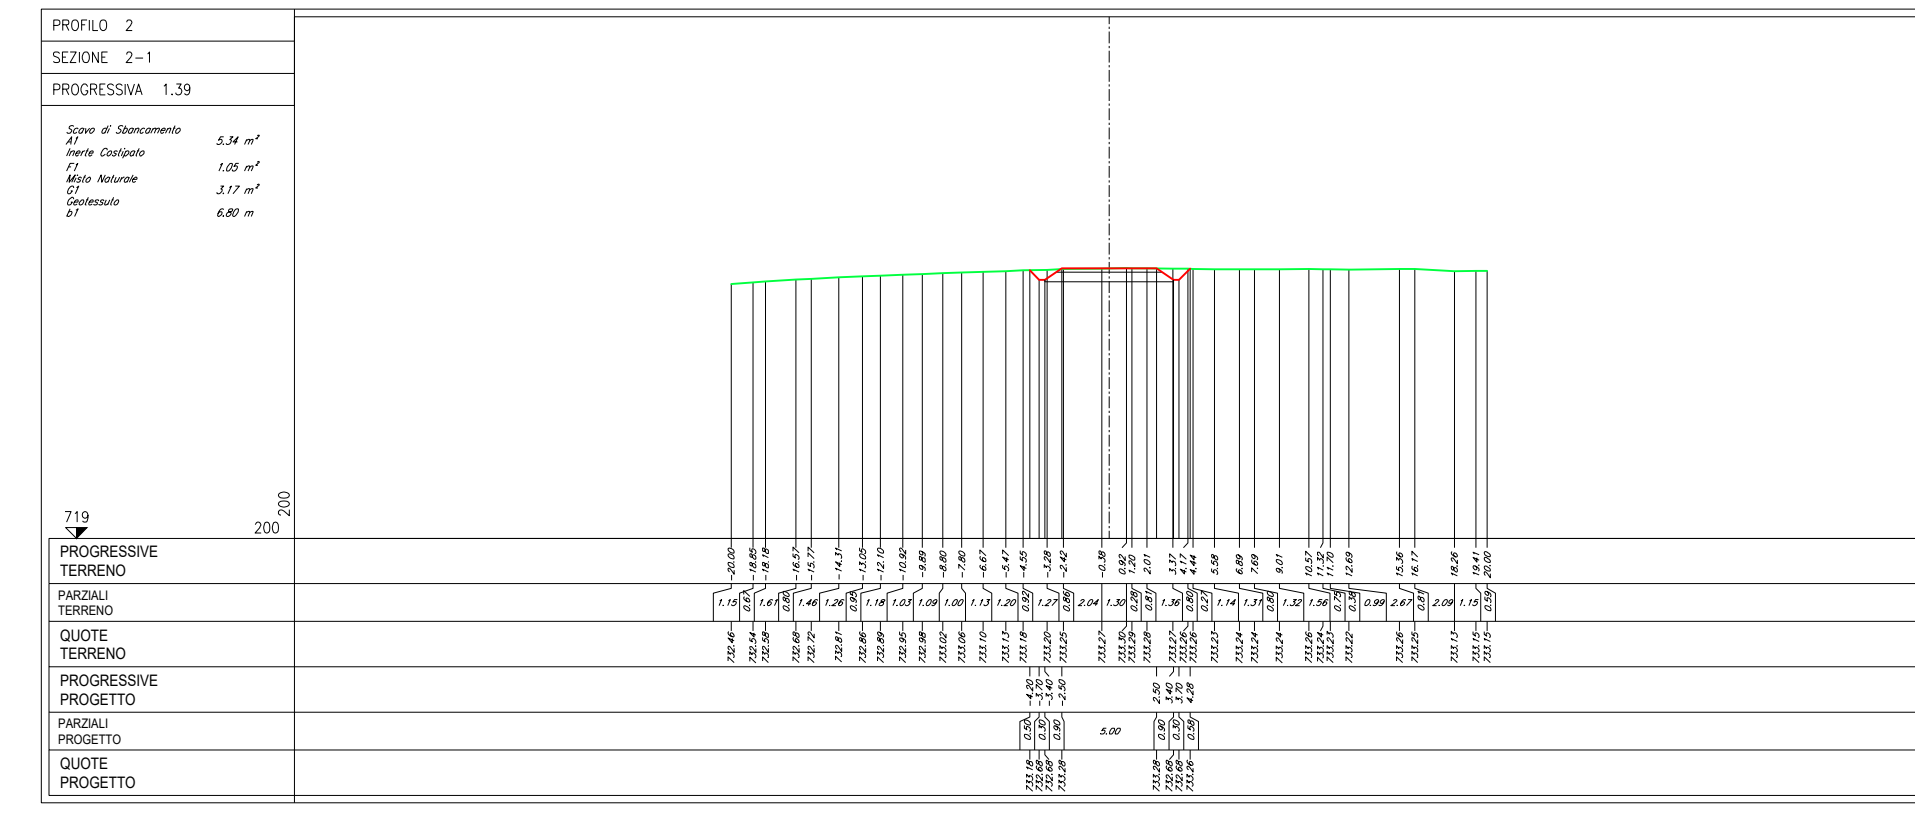
Note:

REVISIONI					
Data	Rev.	Descrizione revisioni	Elaborato:	Controllato:	Approvato:
15/11/2022	a	Prima emissione	Serbio srl	Agli Castellan Polizzi srl	Serbio srl

SEZIONI TRASVERSALI - FASE DI COSTRUZIONE E DI ESERCIZIO

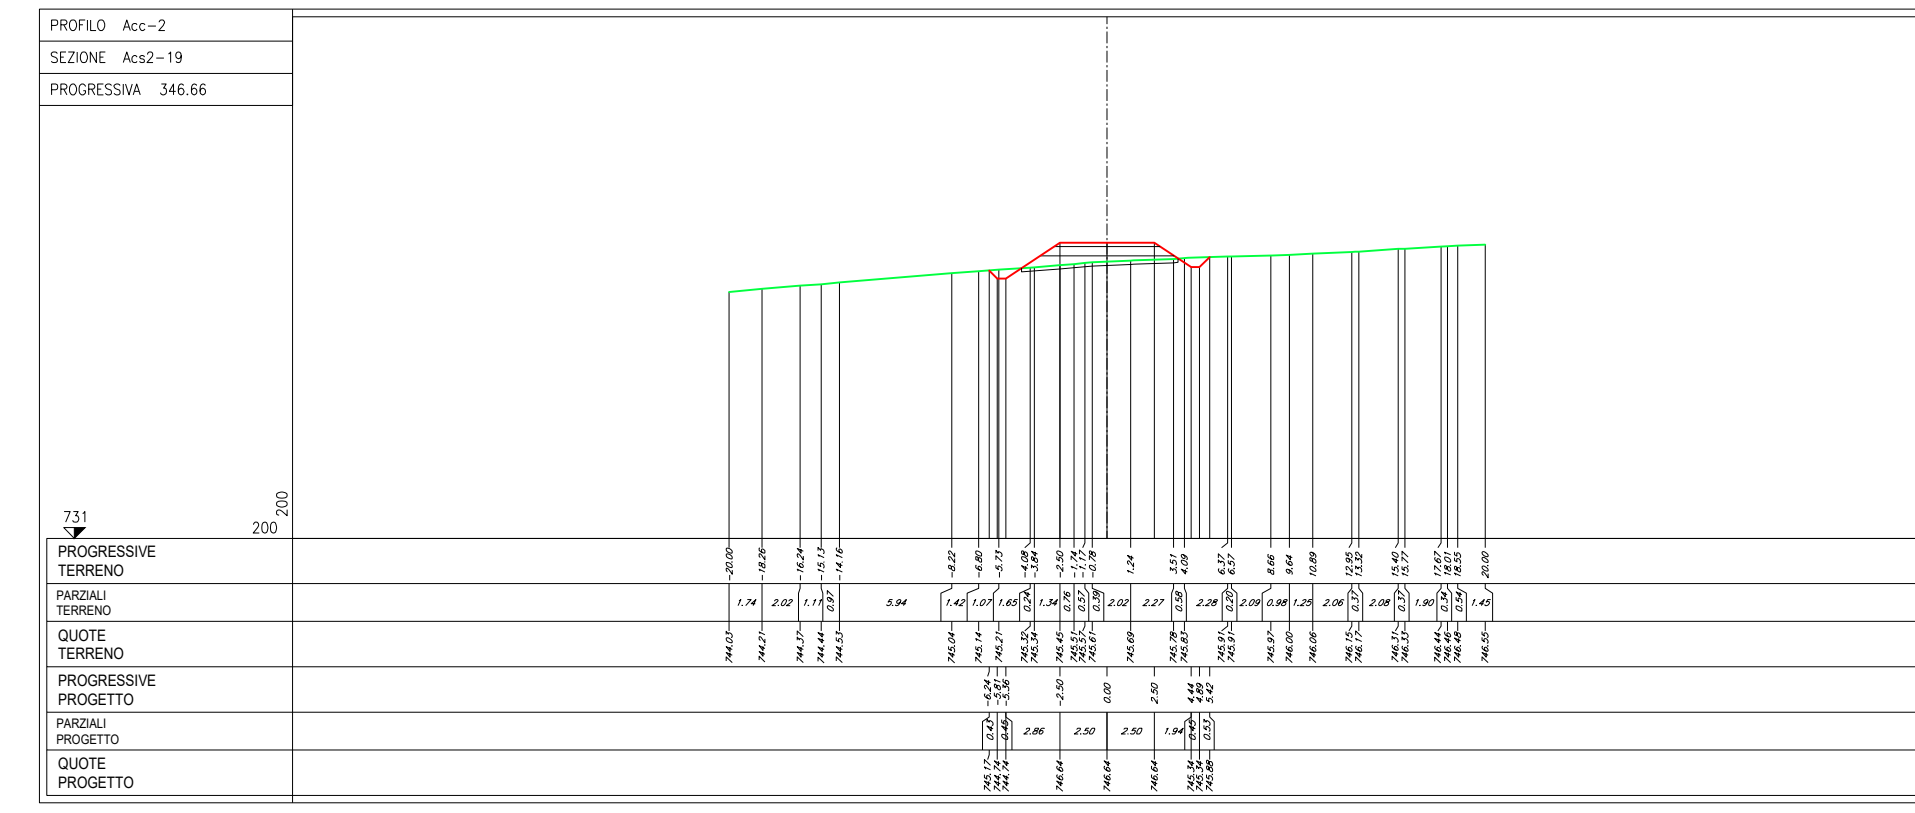

SEZIONI TRASVERSALI PIAZZOLA CS02 - FASE DI COSTRUZIONE E DI ESERCIZIO



NOTE:

- Le quote presenti sono espresse in metri.

LEGENDA:

- PROFLO TERRENO
- PROFLO PROGETTO
- CASSONETTO STRADALE
- SCOTICO
- PARTE DI SEZIONE DA RINATURALIZZARE NELLA FASE DI ESERCIZIO ALLO STATO ANTE-OPERAM

Regione: Sicilia
 Provincia: Palermo
 Comune: Castellana Sicula - Polizzi Generosa
 Localita': Cozzo Baglianello
 Castellana Sicula
 Progetto Definitivo
 Titolo: Planimetrie, profili e sezioni della piazzola CS02

CODICE ELABORATO GRAFICO
IT / EOL / E-CASI / PDF / C / PLN / 012 - a

Visti / Timbri:

NOTE:

REVISIONI					
Data	Rev.	Descrizione revisioni	Elaborato:	Controllato:	Approvato:
15/11/2022	a	Prima emissione	Serbio ul	Agli Catalano Polizzi ul	Serbio ul

asja Castellana Polizzi
SERDBA
 SERDBA S.p.A.
 Via Monte Basile, 3
 24129 - Bergamo (BG)
 T +39 035 82 95 90
 F +39 035 95 79 211
 E email@serdba.it