


PLANIMETRIA PIAZZOLA - FASE DI COSTRUZIONE



PLANIMETRIA PIAZZOLA - FASE DI ESERCIZIO

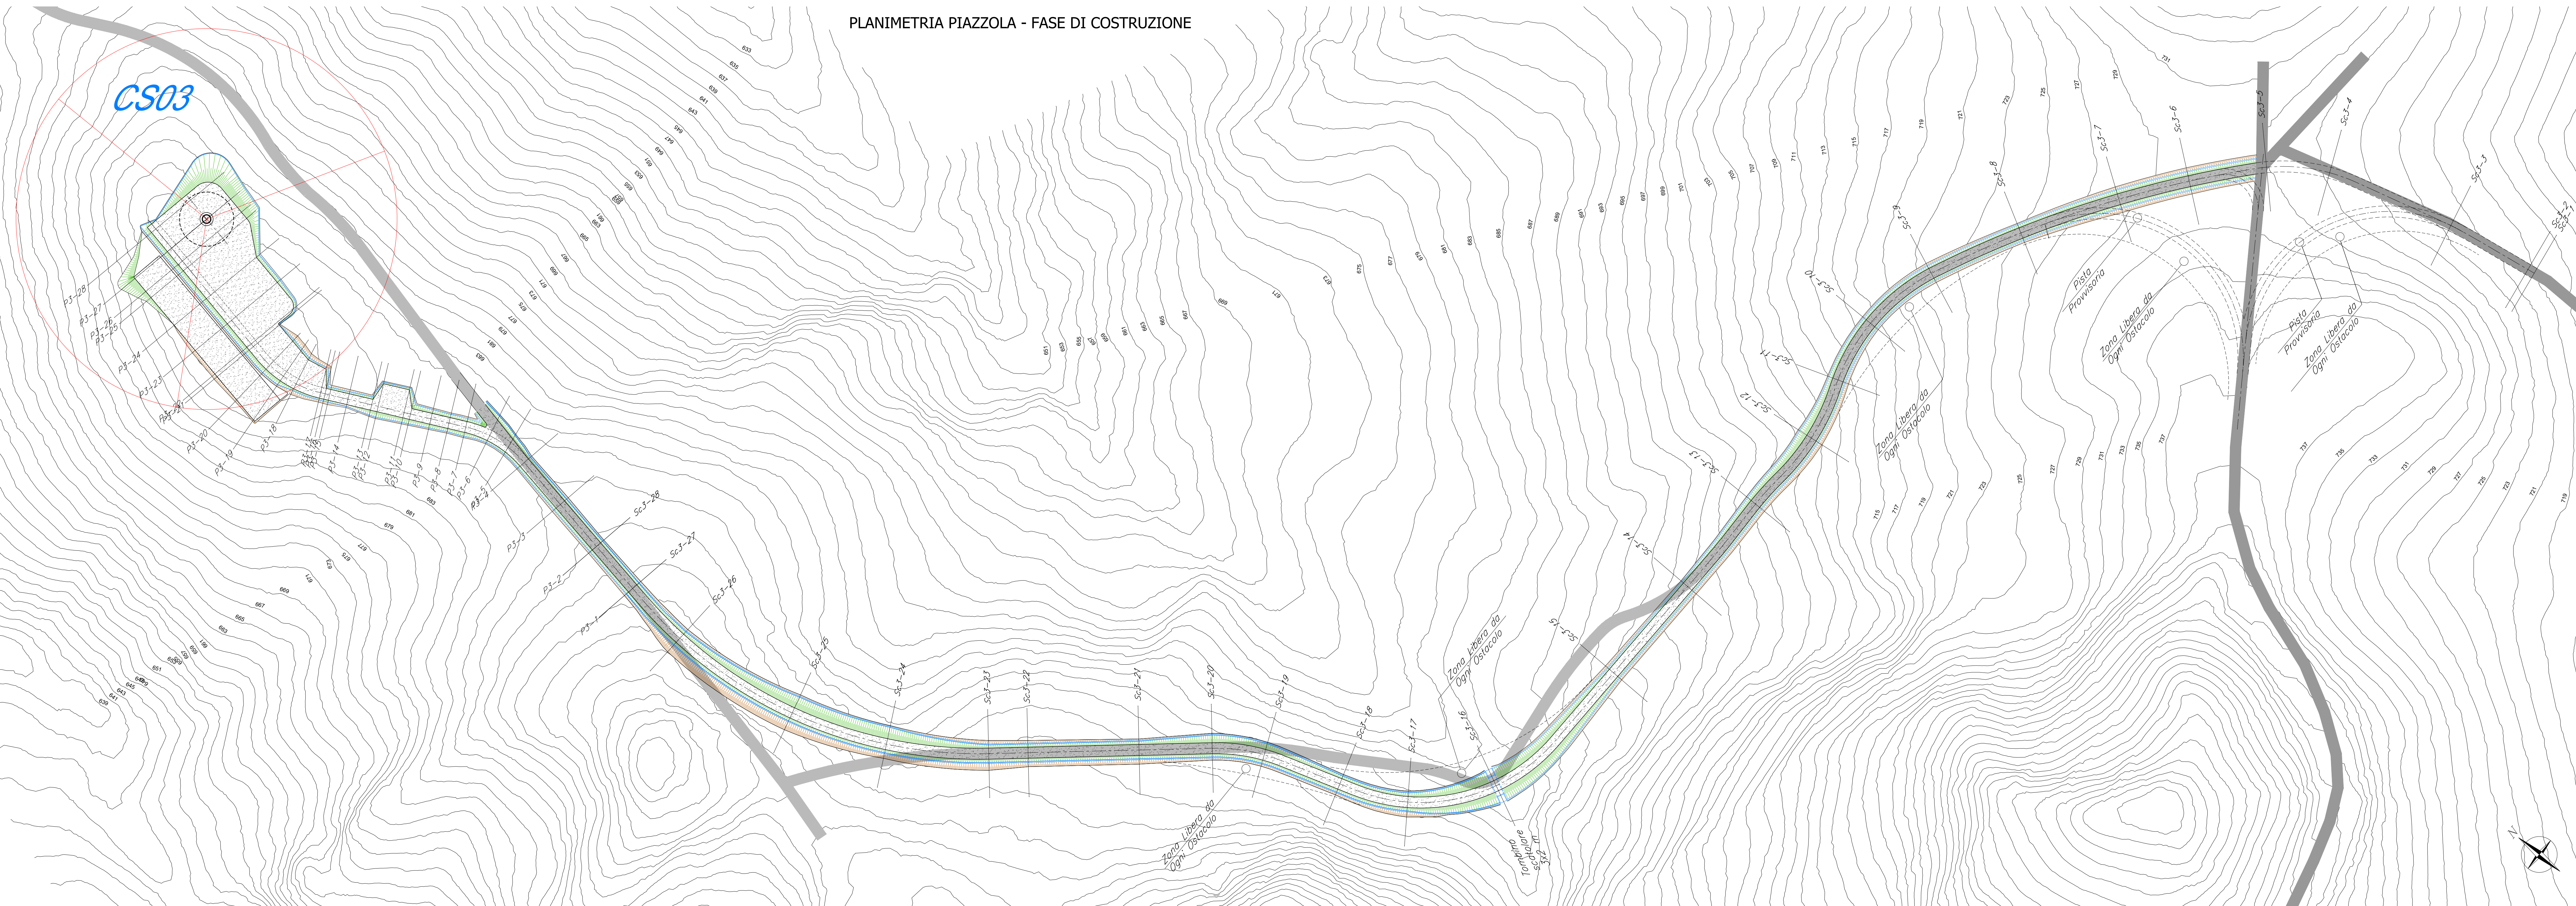

NOTE:

- Per le dimensioni e i materiali delle opere idrauliche indicate nella planimetria della fase di esercizio fare riferimento all'elaborato: Tipico opere idrauliche.
- Le quote presenti sono espresse in metri.

Regione: Sicilia  
 Provincia: Palermo  
 Comune: Castellana Sicula - Polizzi Generosa  
 Località: Cozzo Baglianello  
 Castellana Sicula  
 Progetto Definitivo

TITOLO: Planimetrie, profili e sezioni della piazzola CS03



CODICE ELABORATO GRAFICO  
 IT / EOL / E-CASI / PDF / C / PLN / 013 - a

Visti / Timbri:

NOTE:

REVISIONI				
Data	Rev.	Descrizione revisioni	Elaborato	Approvato:
15/11/2022	1	Prima emissione	Serbo st	Asja Castellana Polizzi st

PROFILO LONGITUDINALE - FASE DI COSTRUZIONE E DI ESERCIZIO

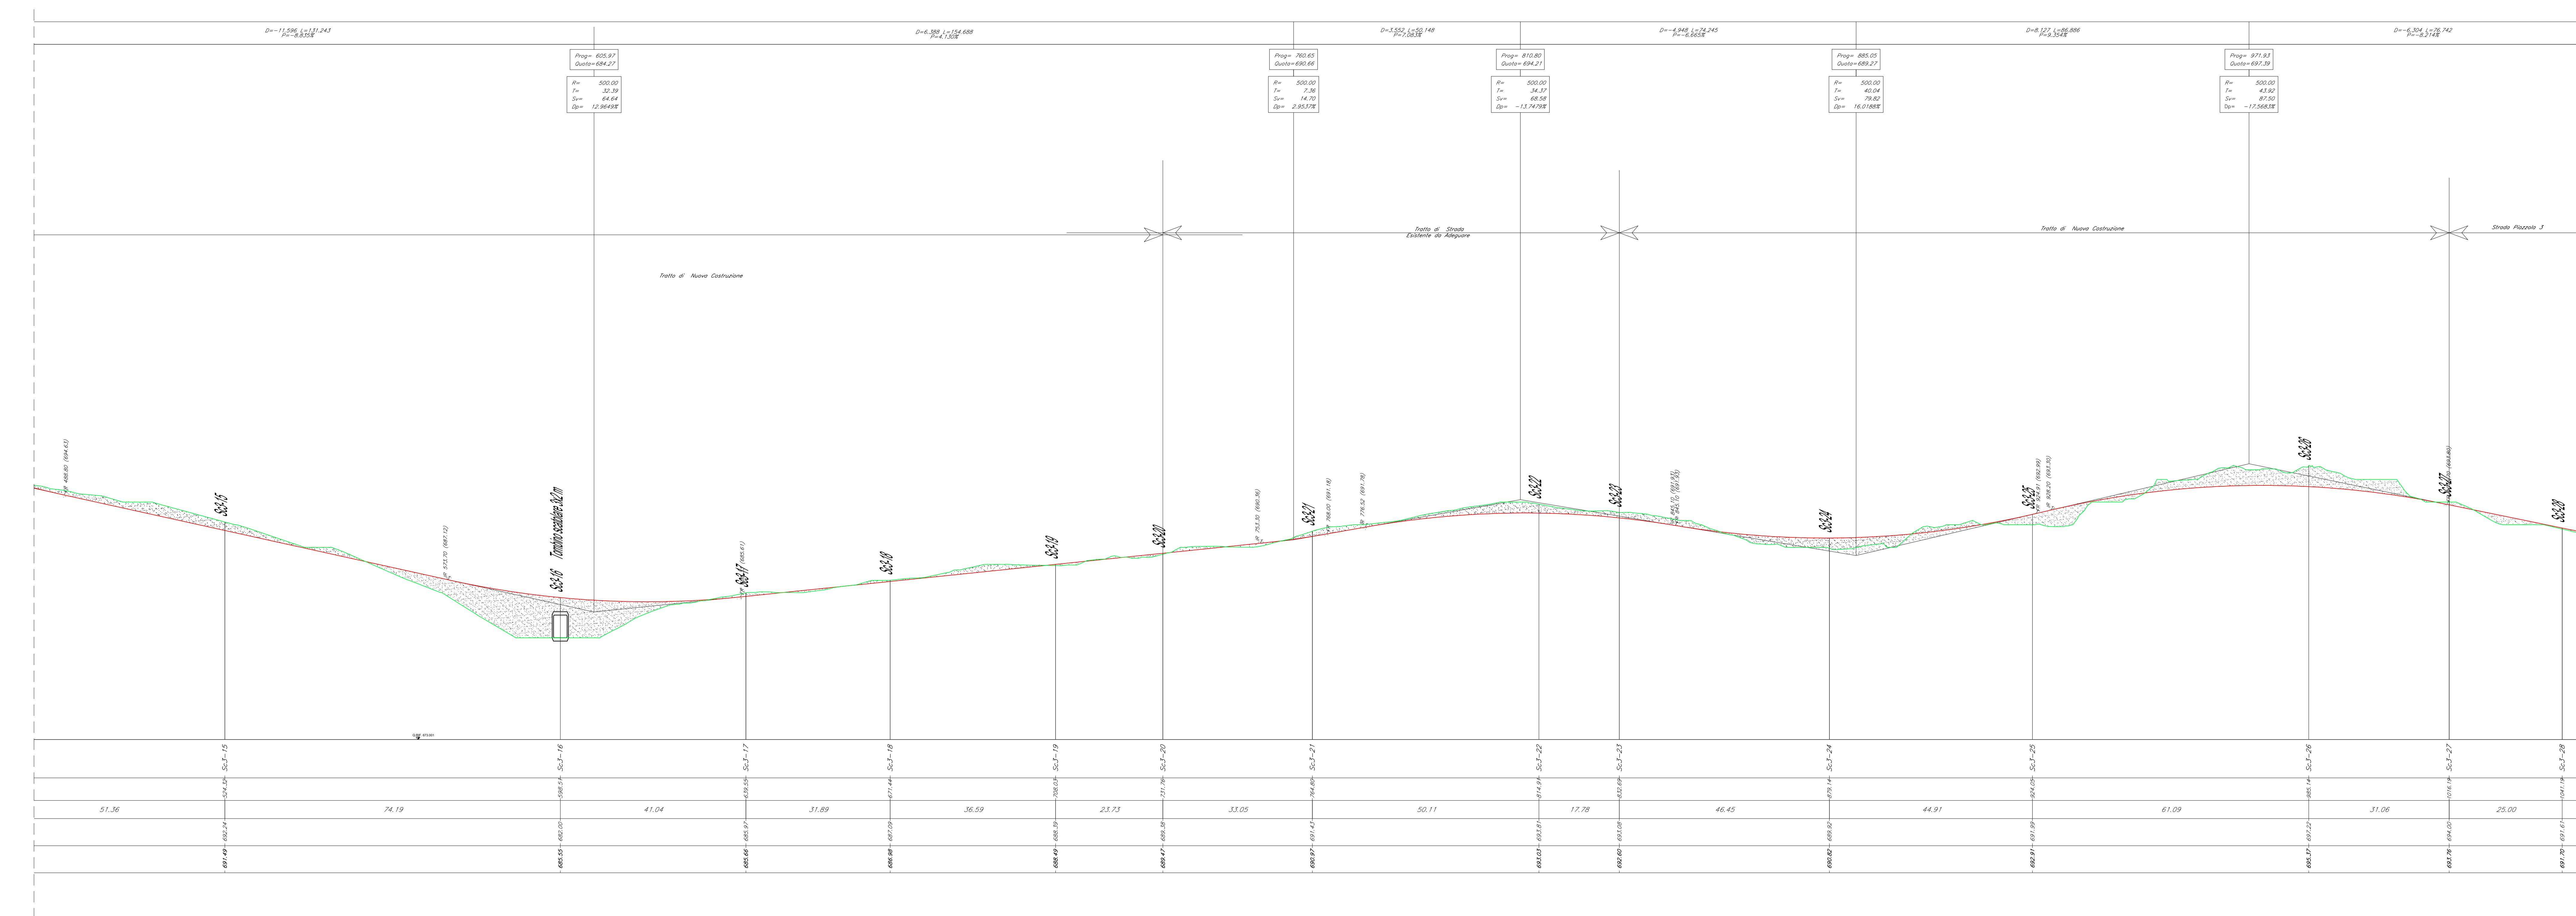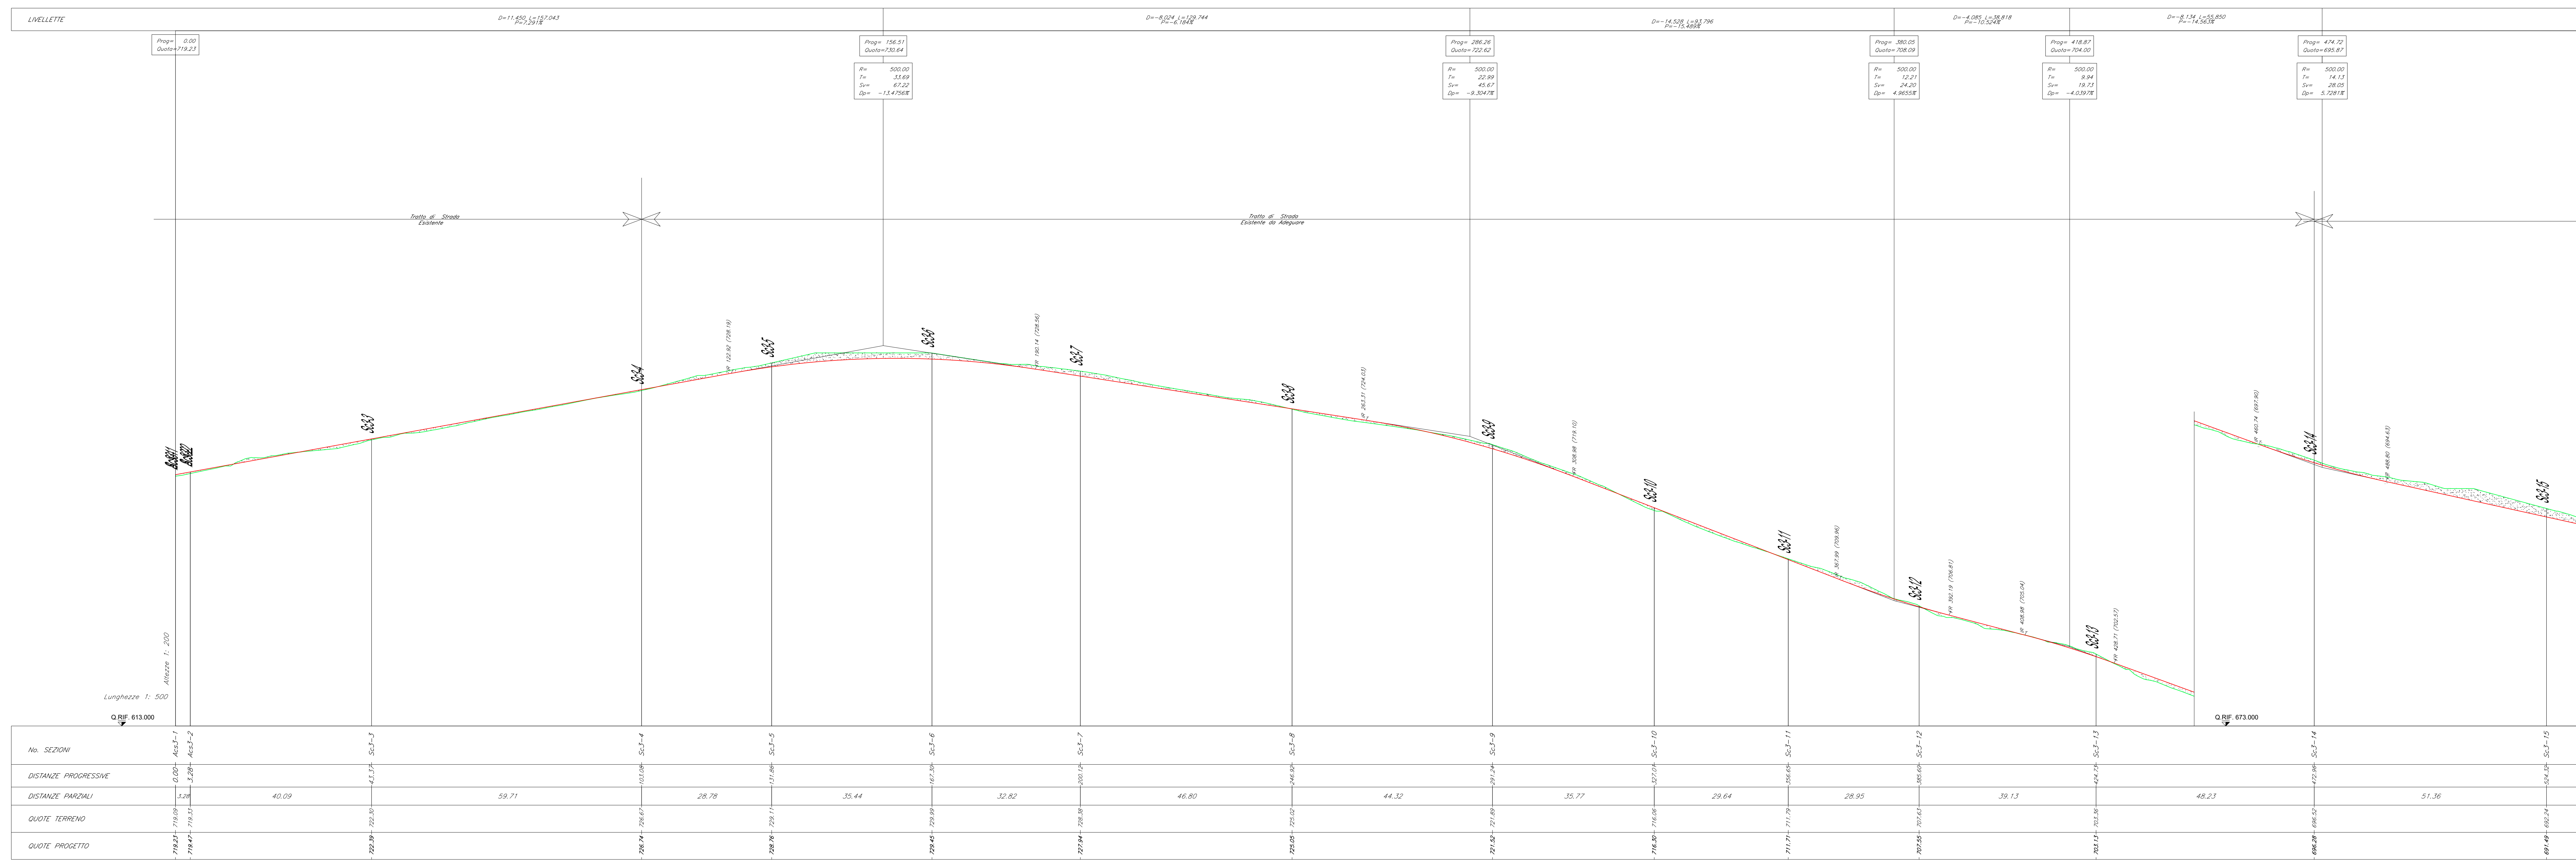

NOTE:

- Le quote presenti sono espresse in metri.

LEGENDA:

- PROFILO TERRENO
- PROFILO PROGETTO
- CASSONETTO STRADALE
- SCOTICO
- PARTE DI SEZIONE DA RINATURIZZARE NELLA FASE DI ESERCIZIO ALLO STATO ANTE-OPERAM

Regione: Sicilia  
 Provincia: Palermo  
 Comune: Castellana Sicula - Polizzi Generosa  
 Localita': Cozzo Baglianello  
 Castellana Sicula  
 Progetto Definitivo

TITOLO: Planimetrie, profili e sezioni della piazzola CS03  
 CODICE ELABORATO GRAFICO: IT / EOL / E-CASI / PDF / C / PLN / 013 - a

Visti / Timbri:



















REVISIONI

Data	Rev.	Descrizione revisioni	Elaborato	Controllato	Approvato
15/11/2022	1	Prima emissione	Serdes st	Alpa Castellana Polizzi st	Serdes st





SEZIONI TRASVERSALI - FASE DI COSTRUZIONE E DI ESERCIZIO

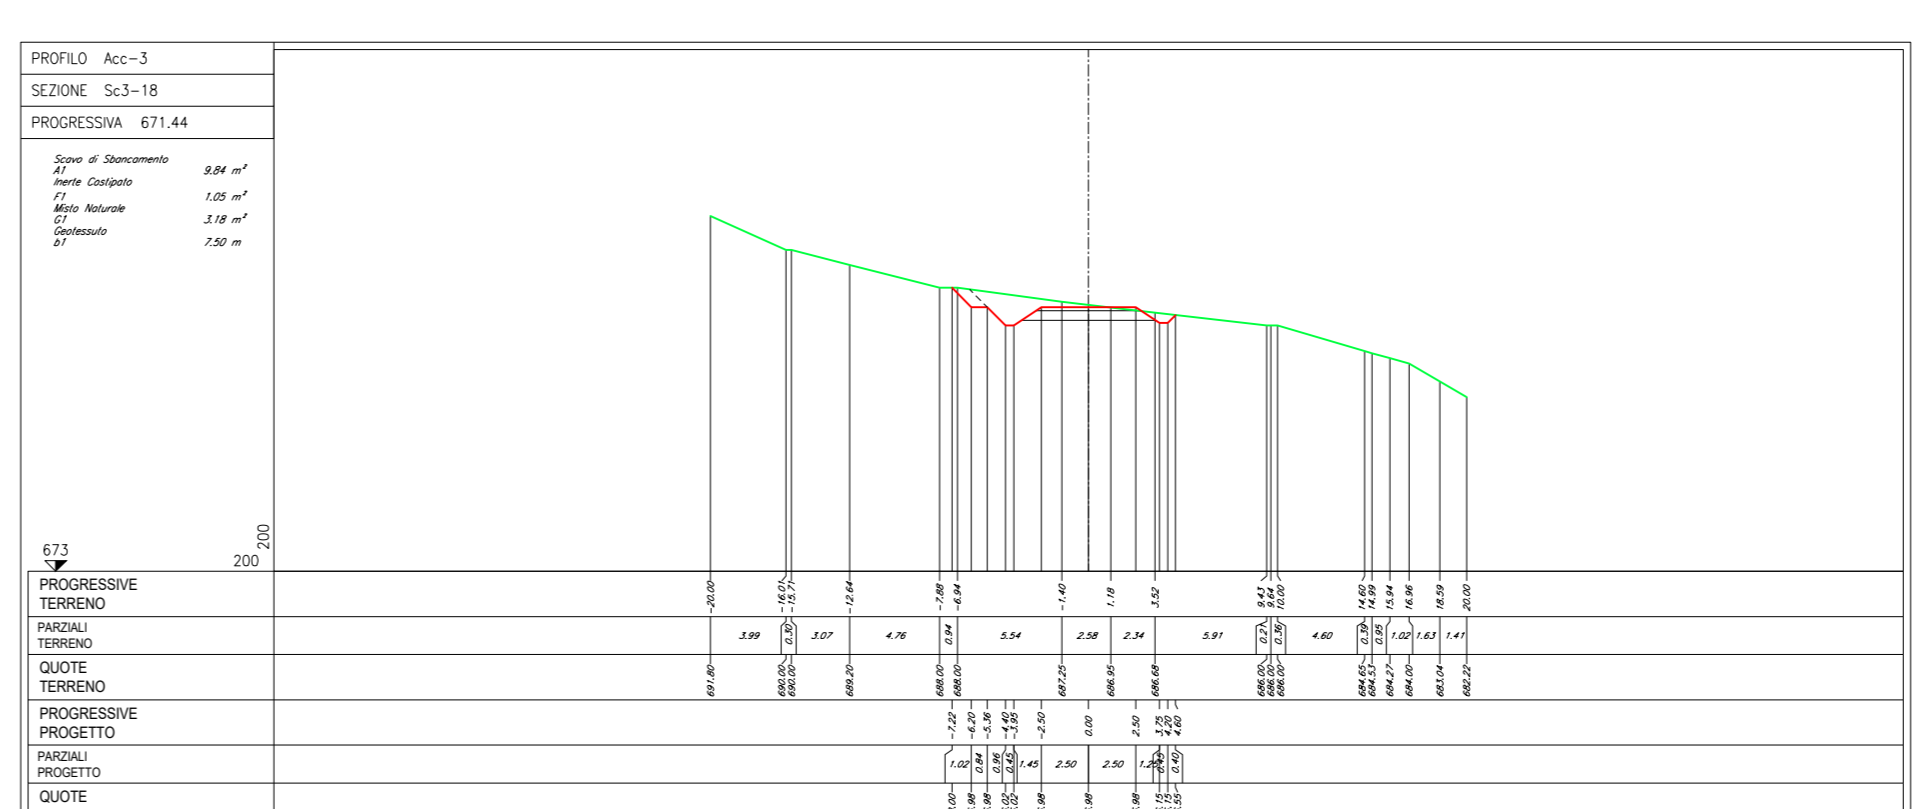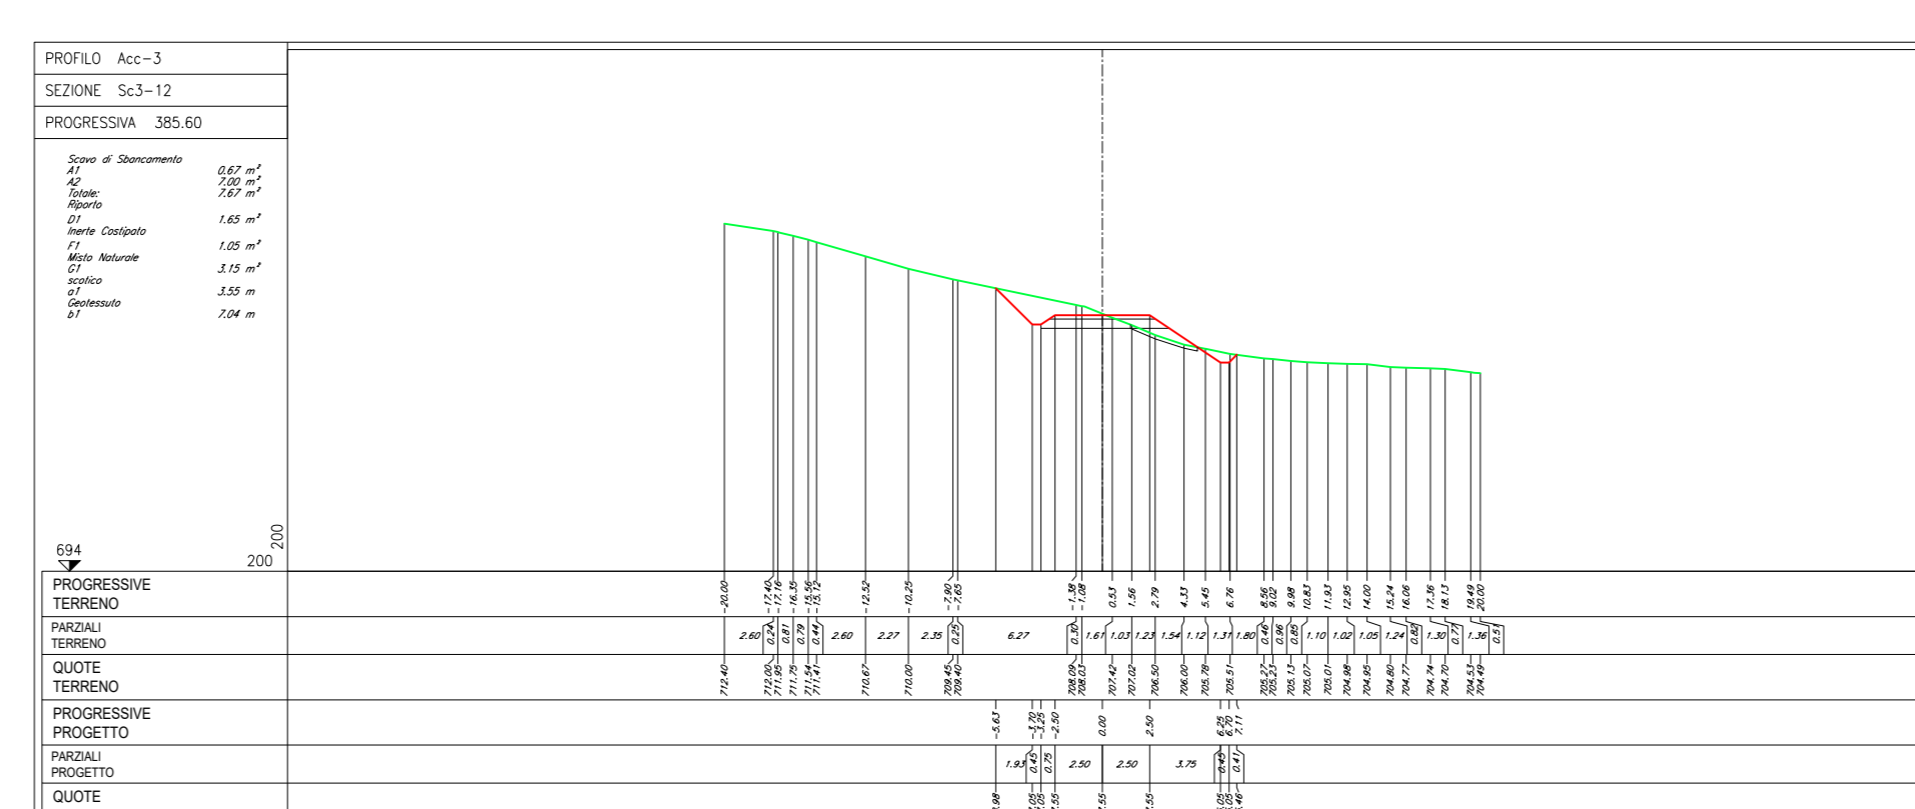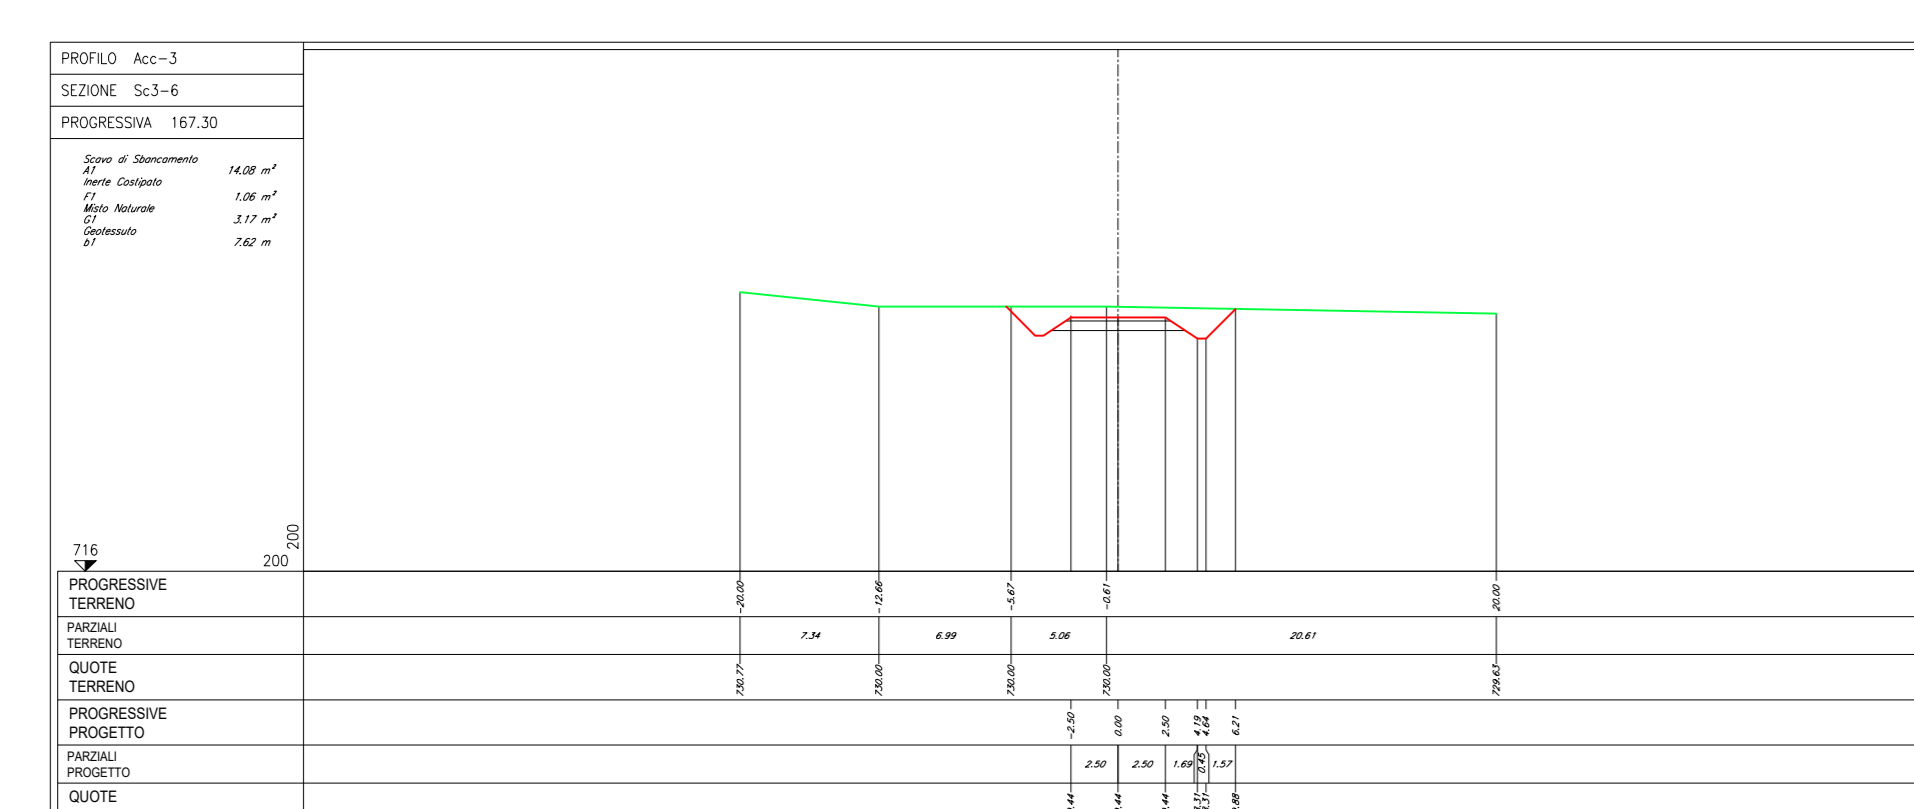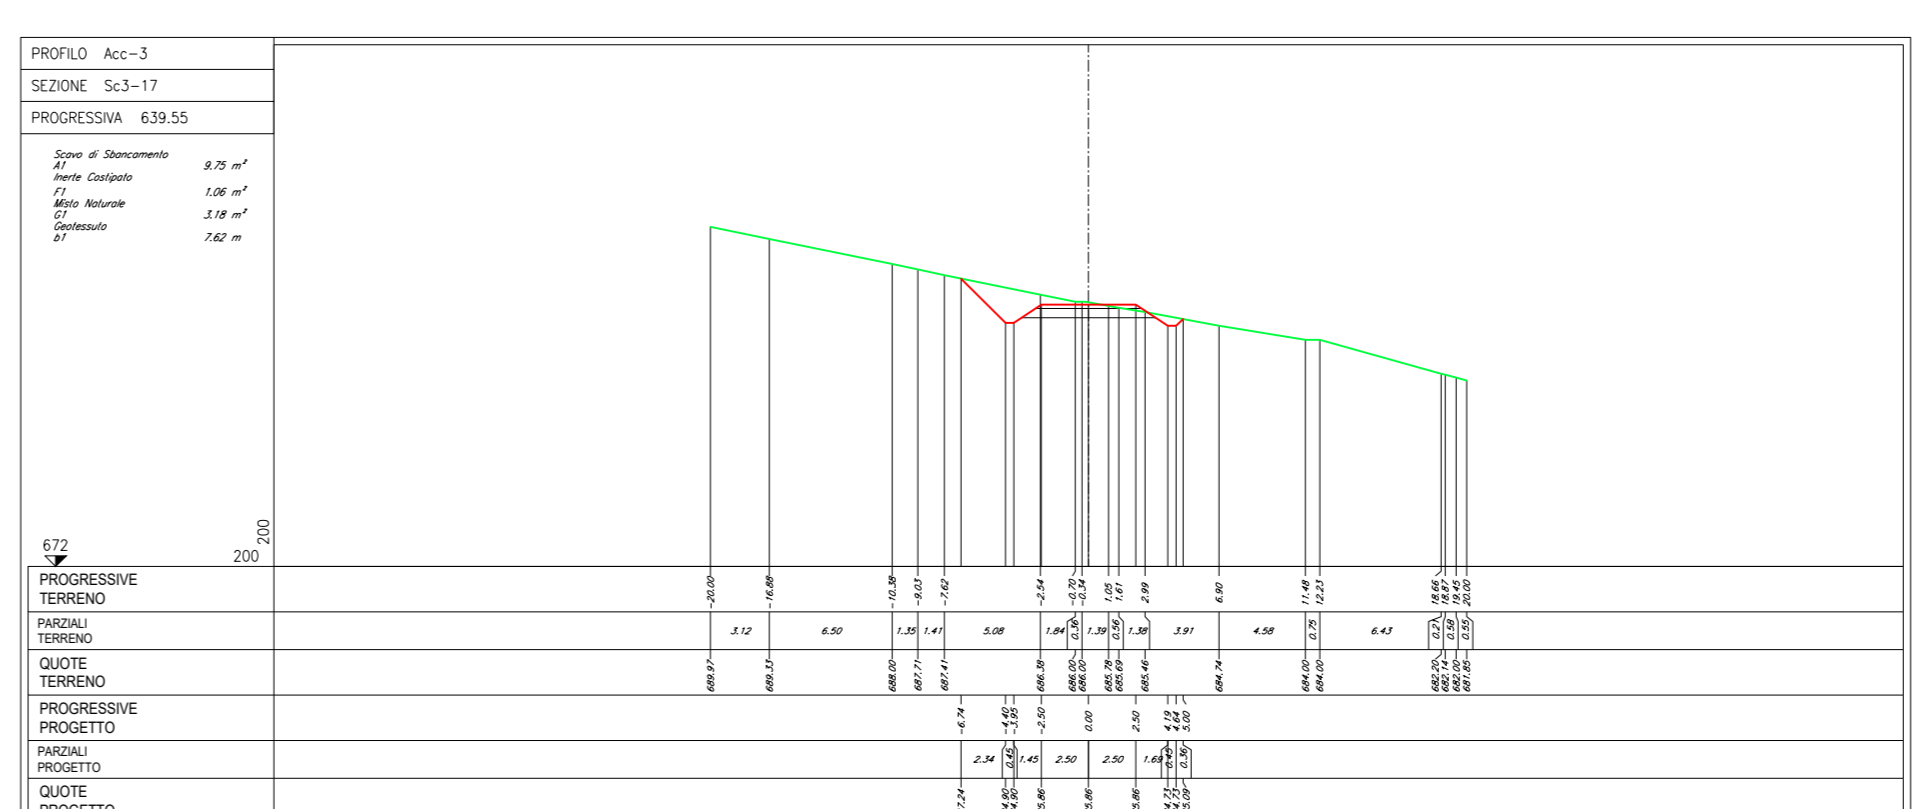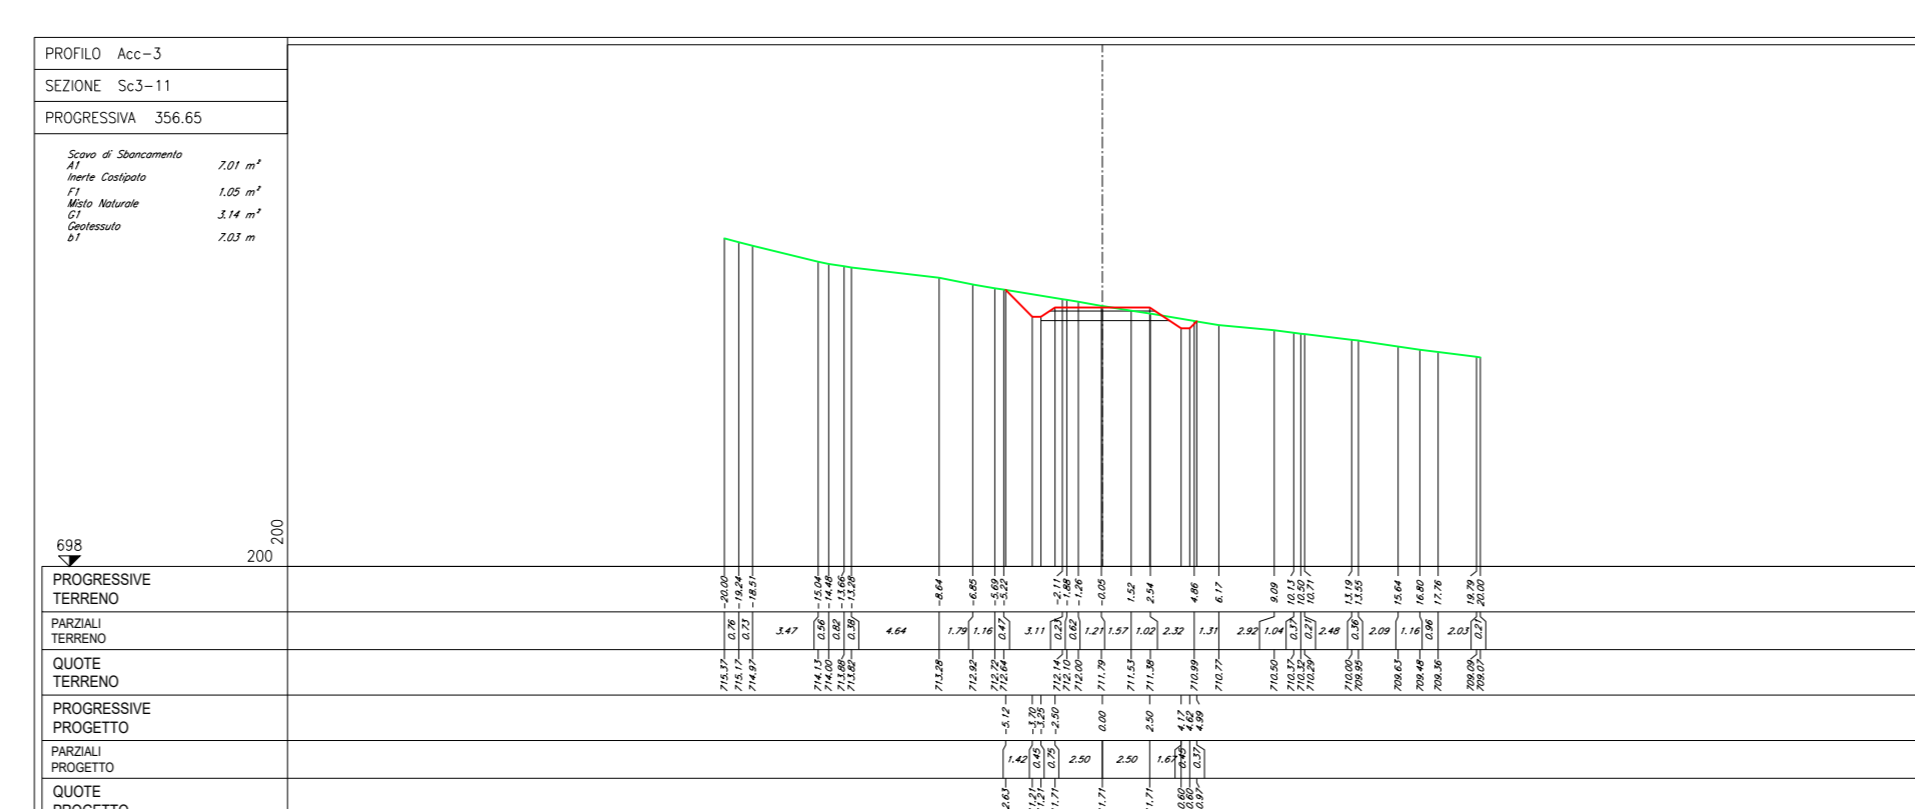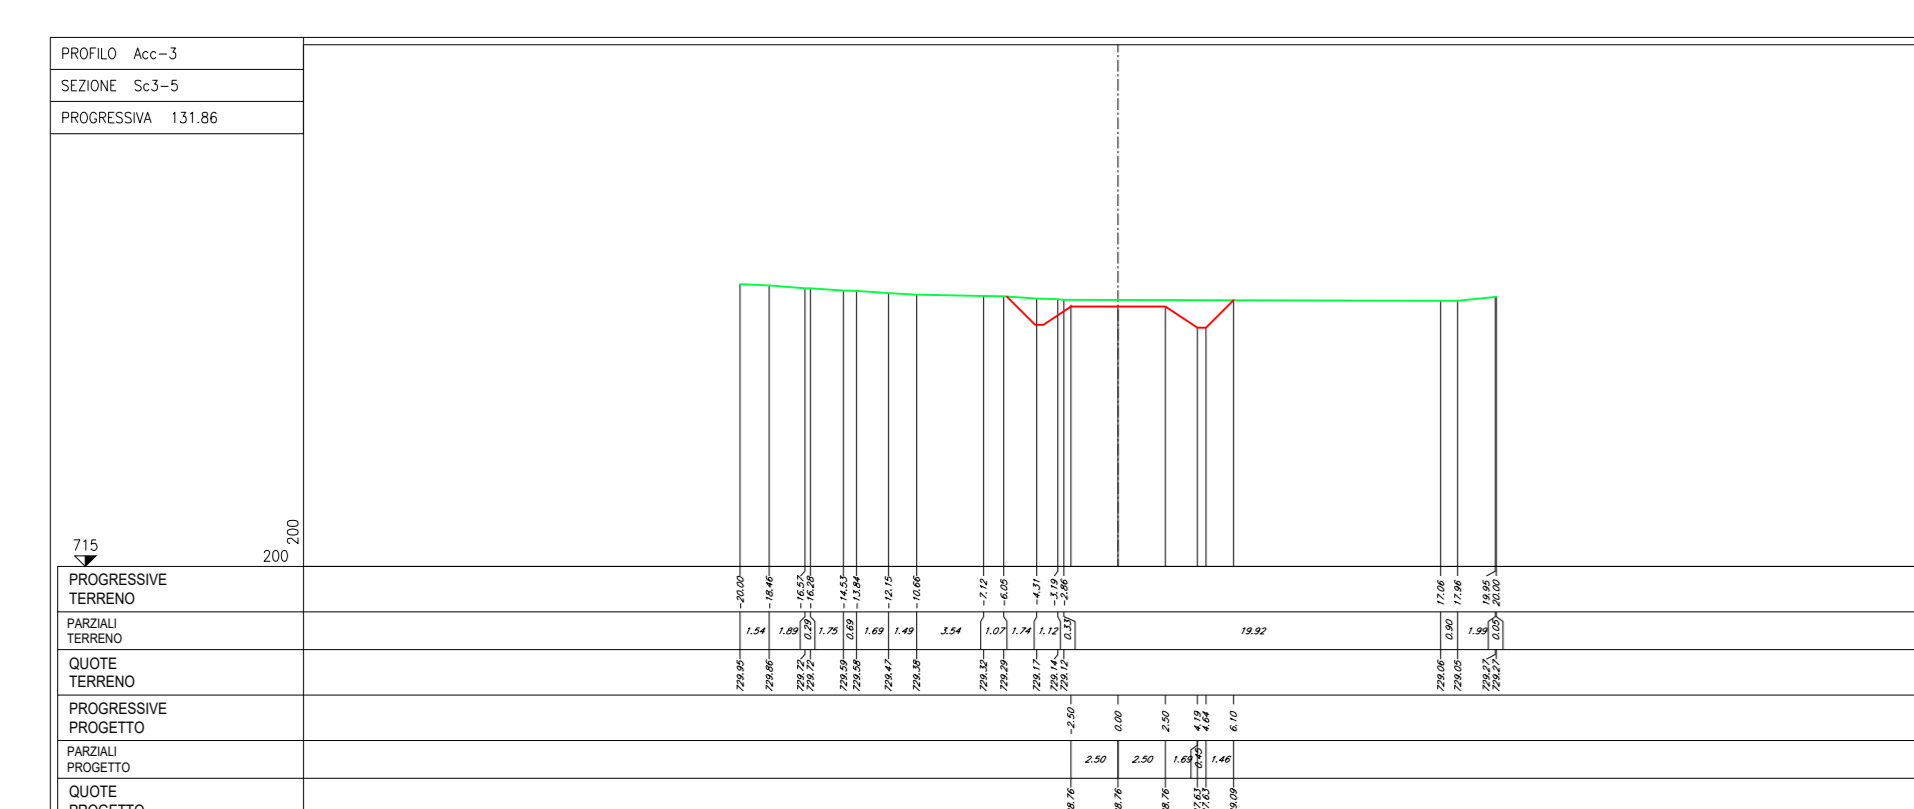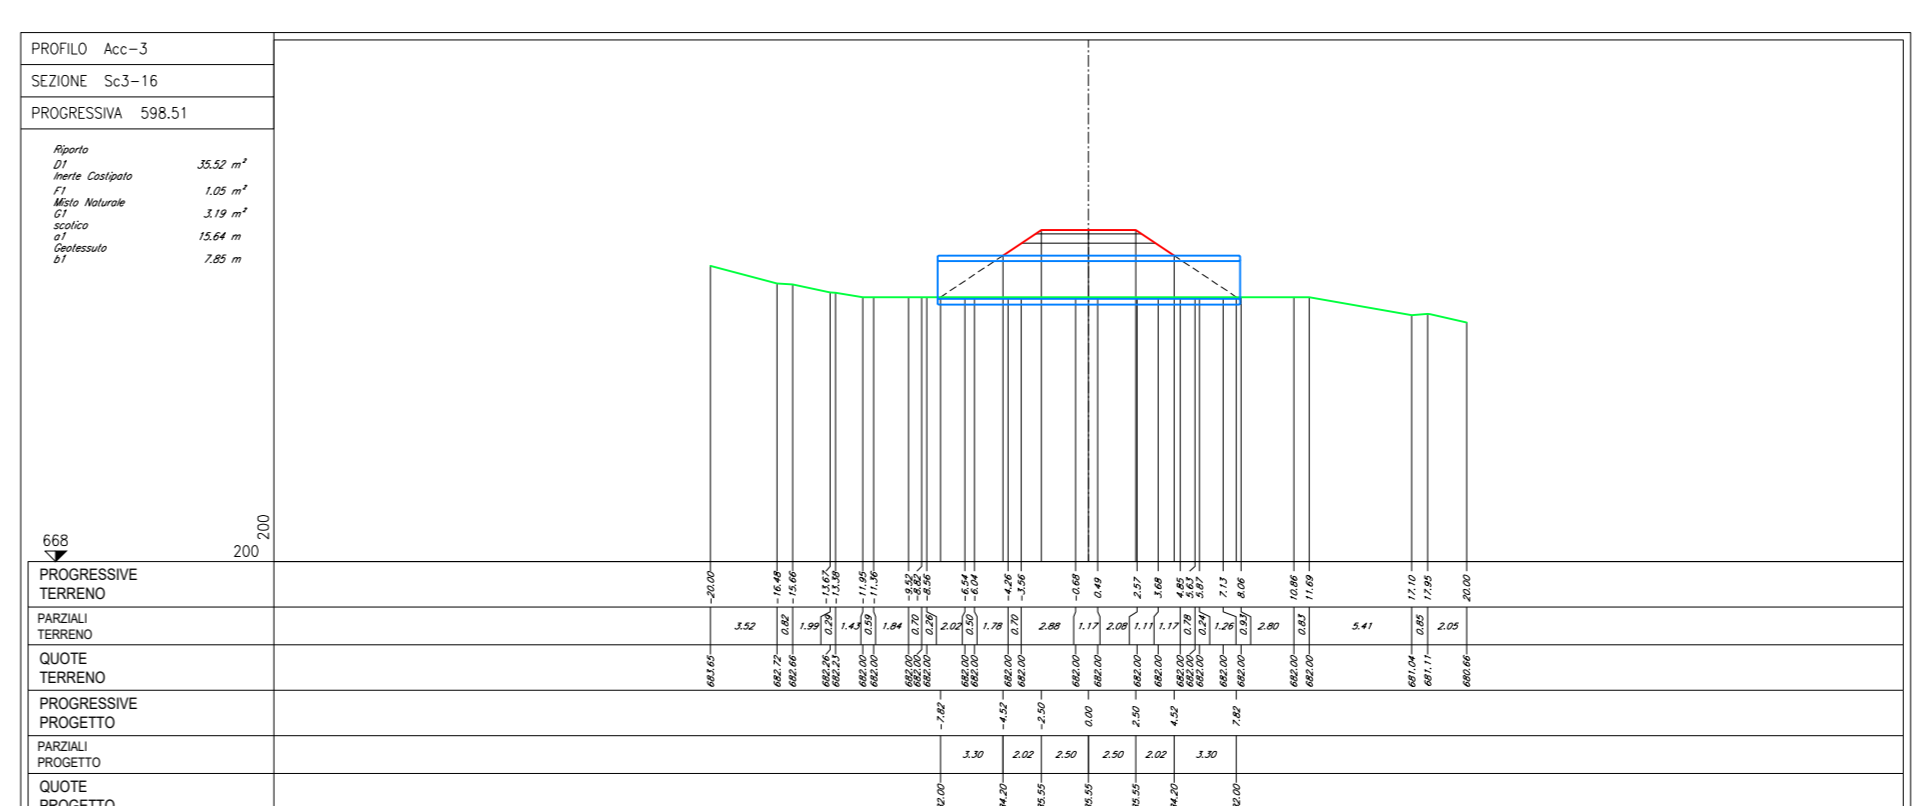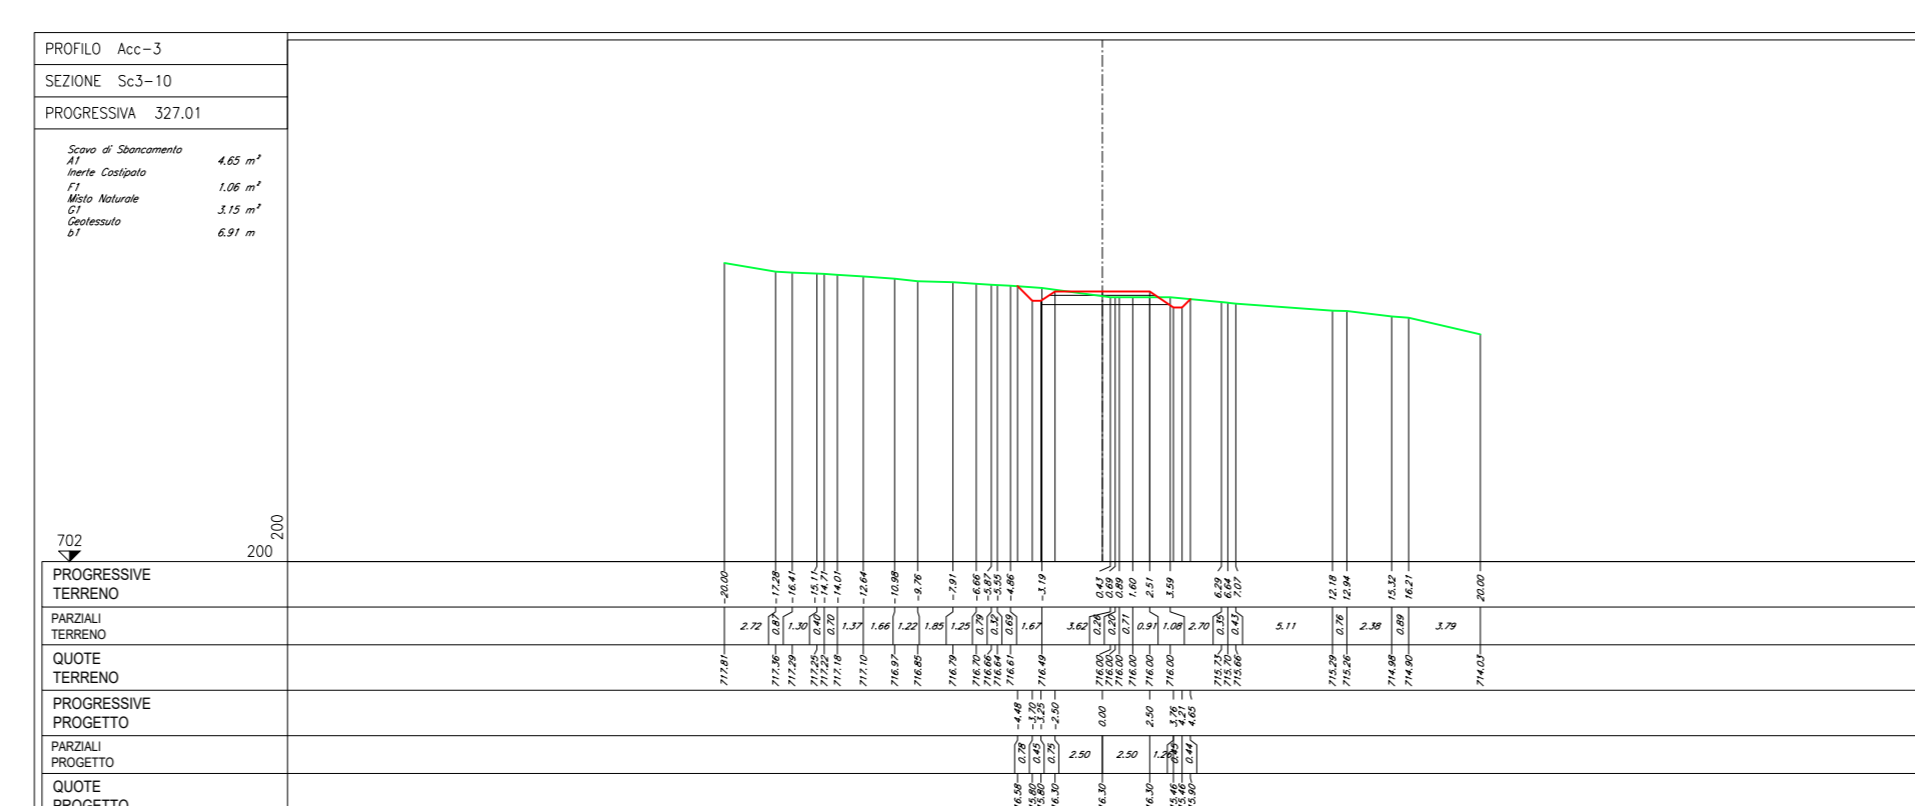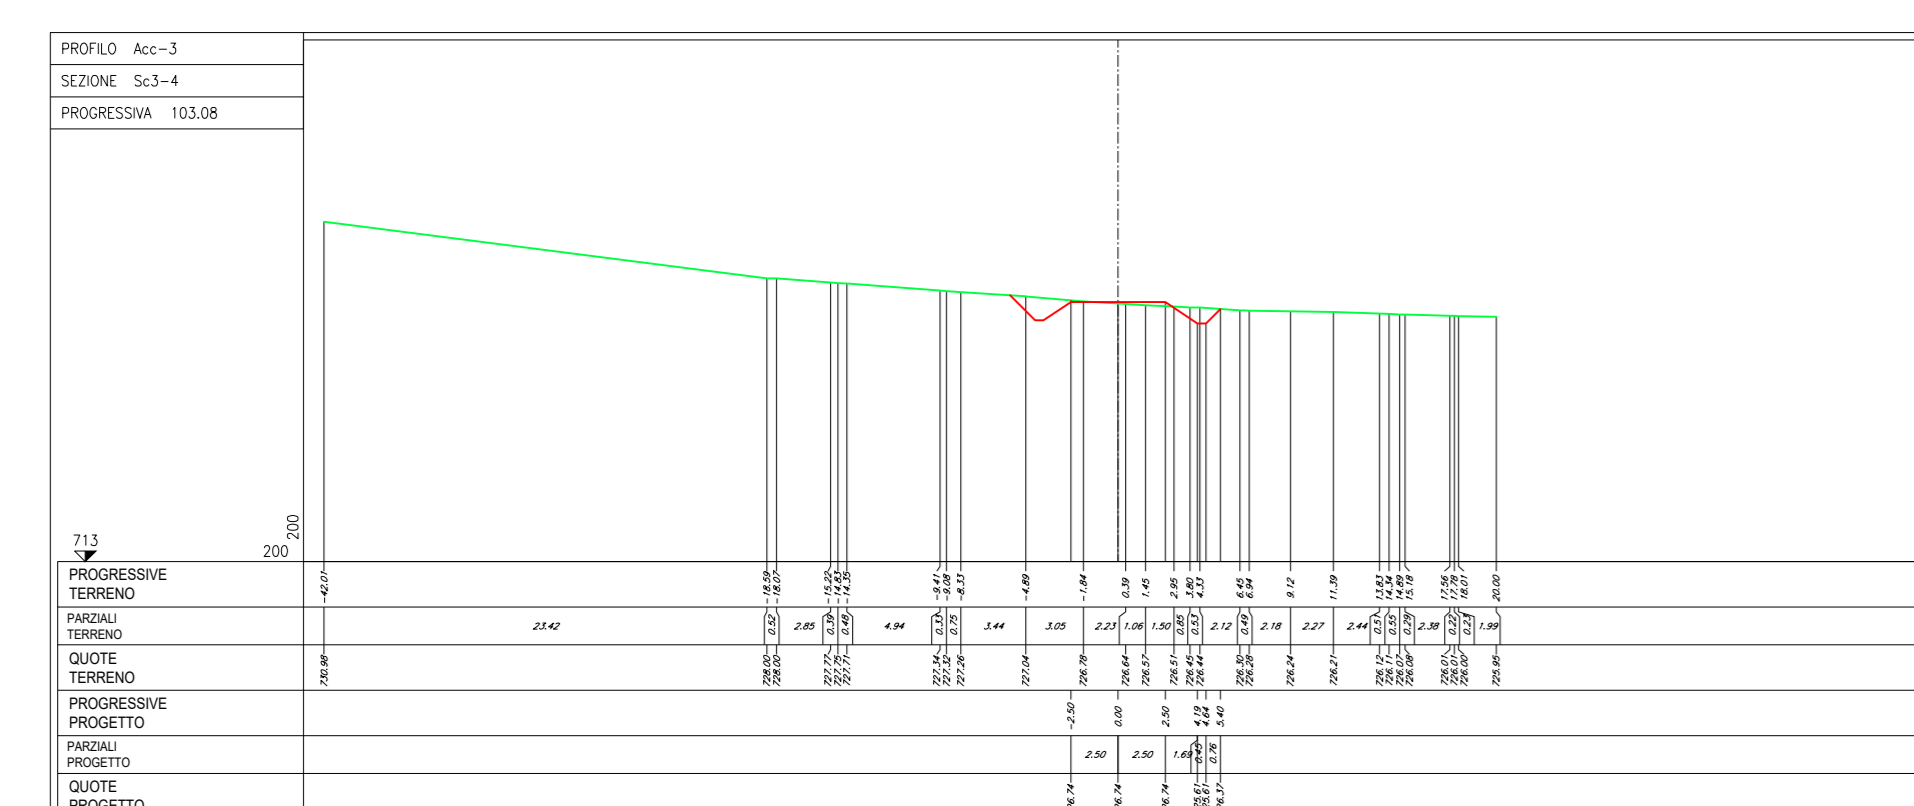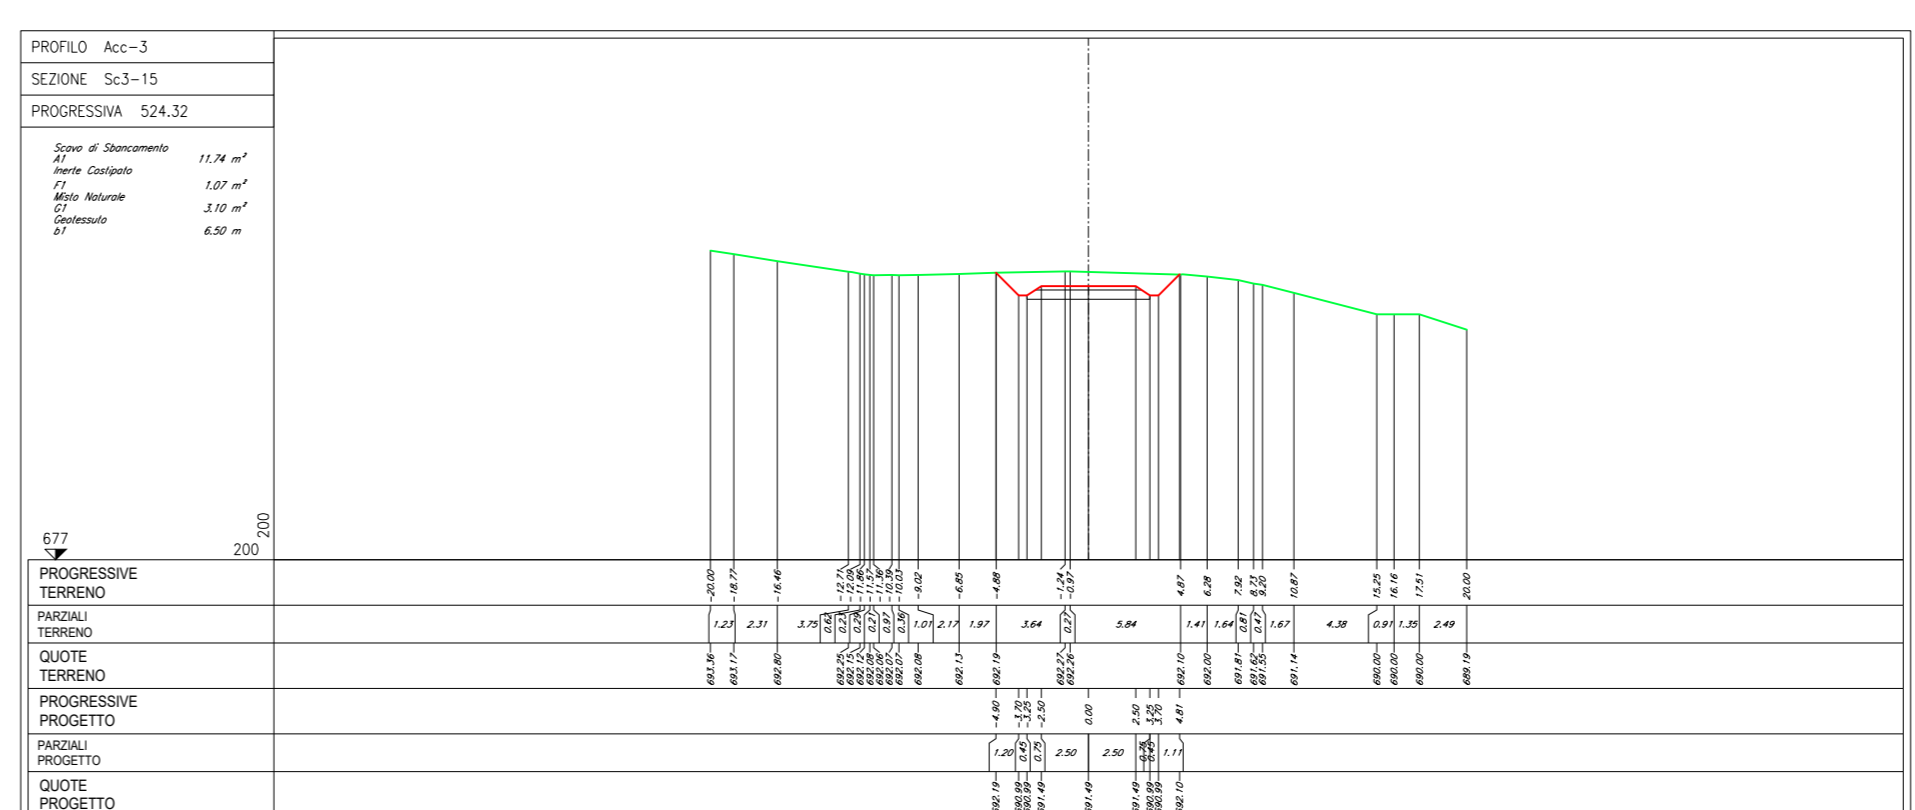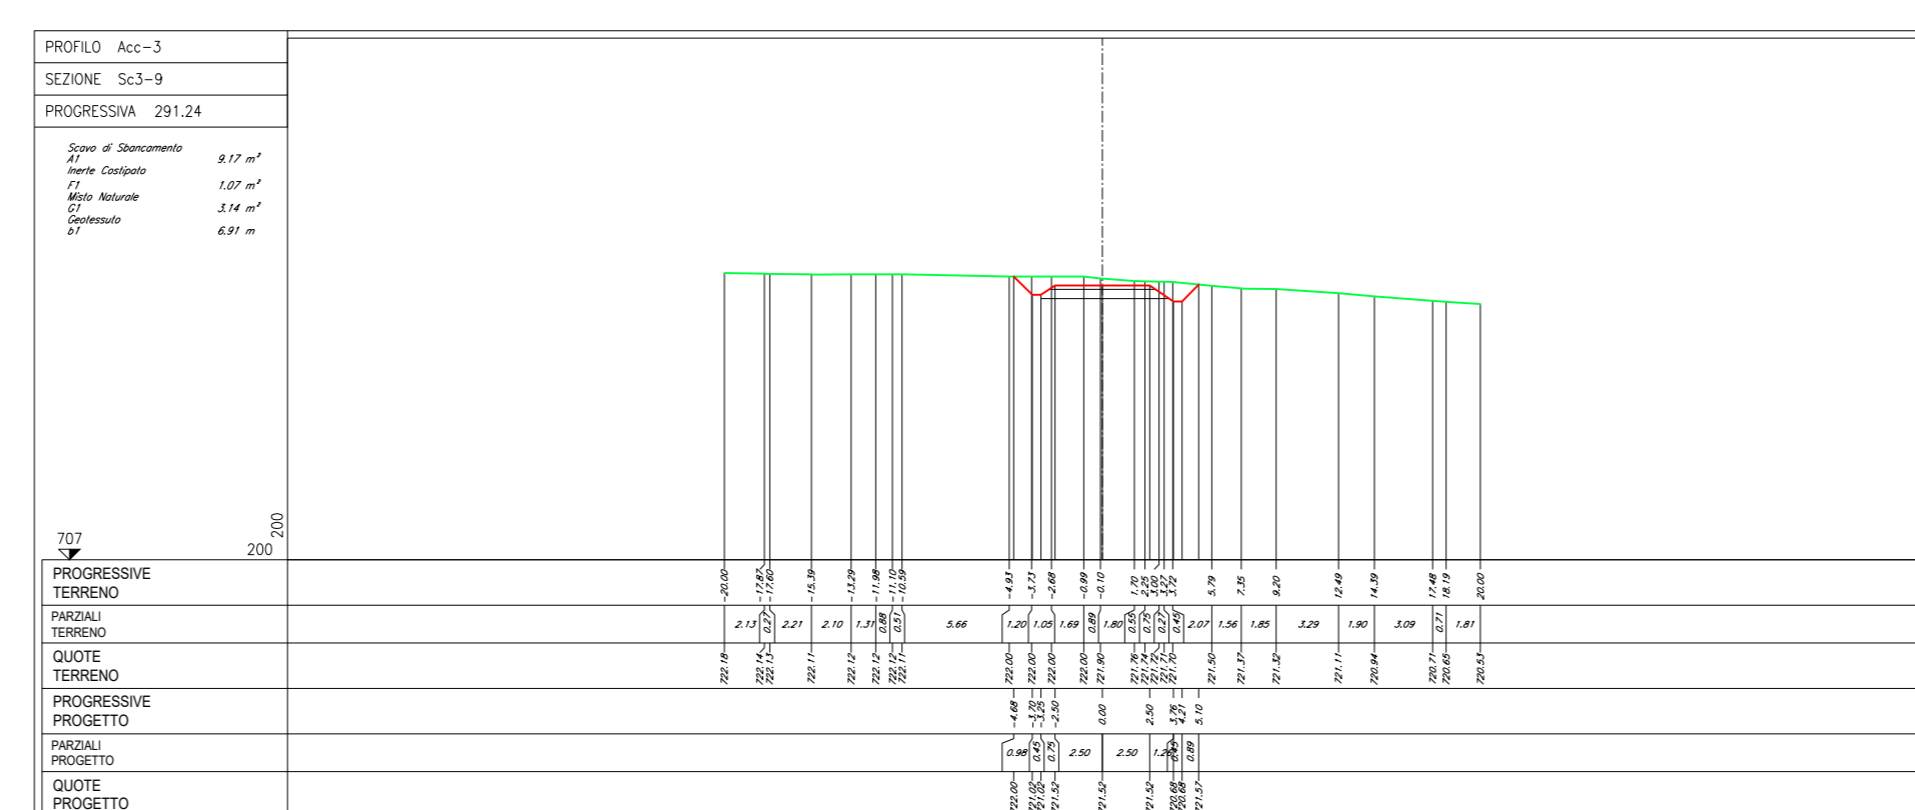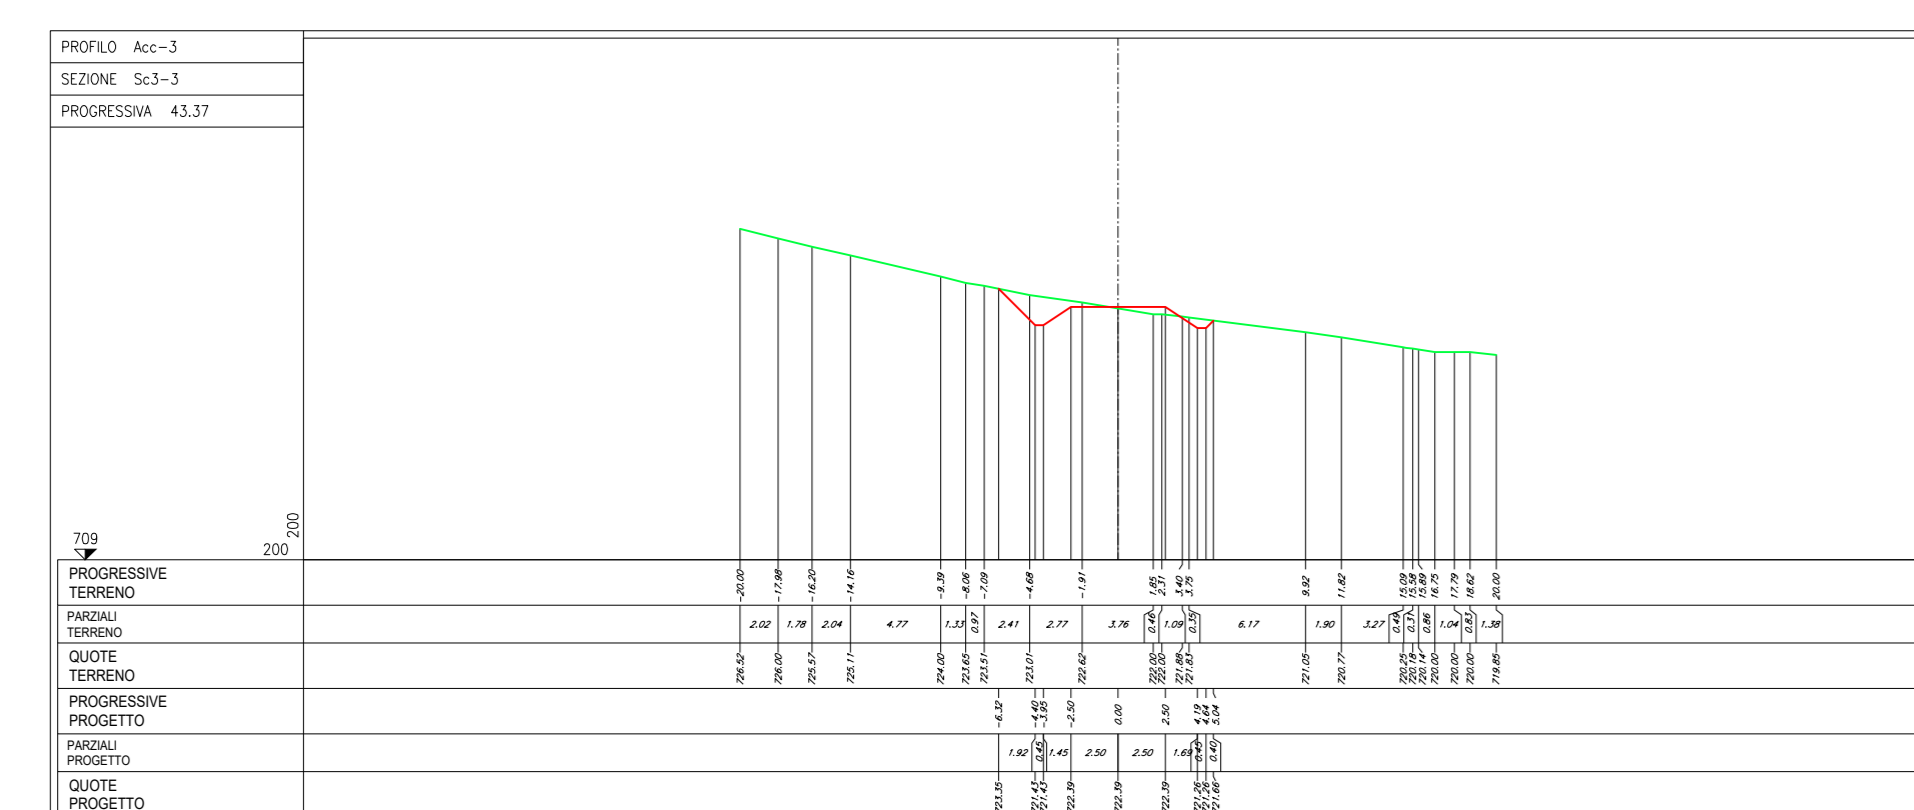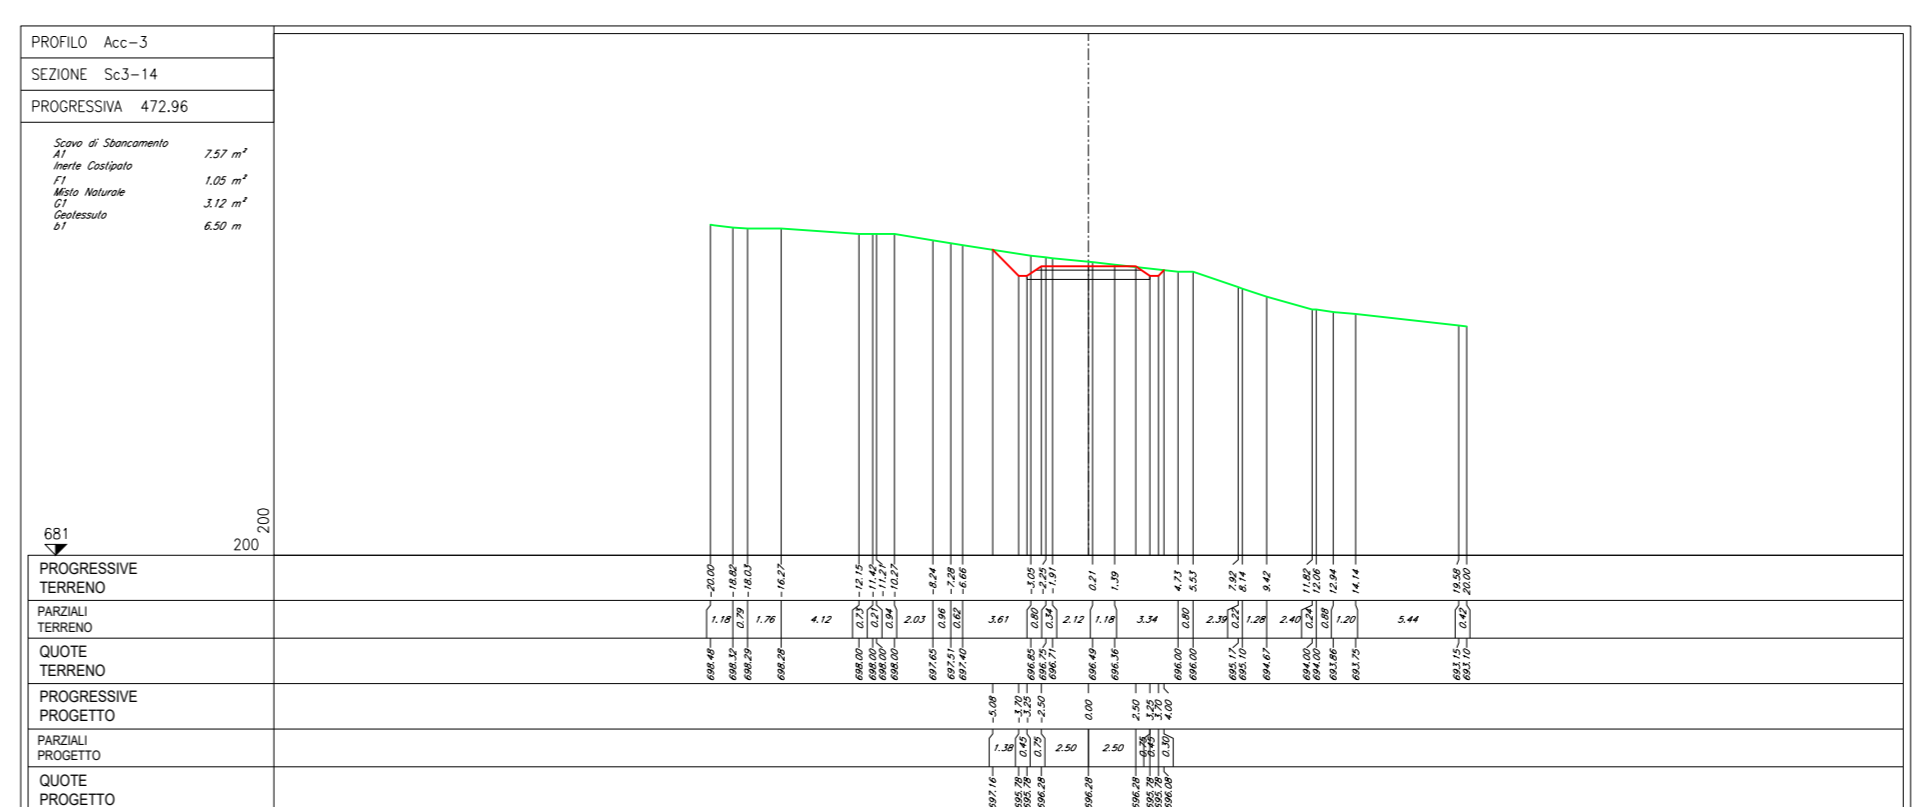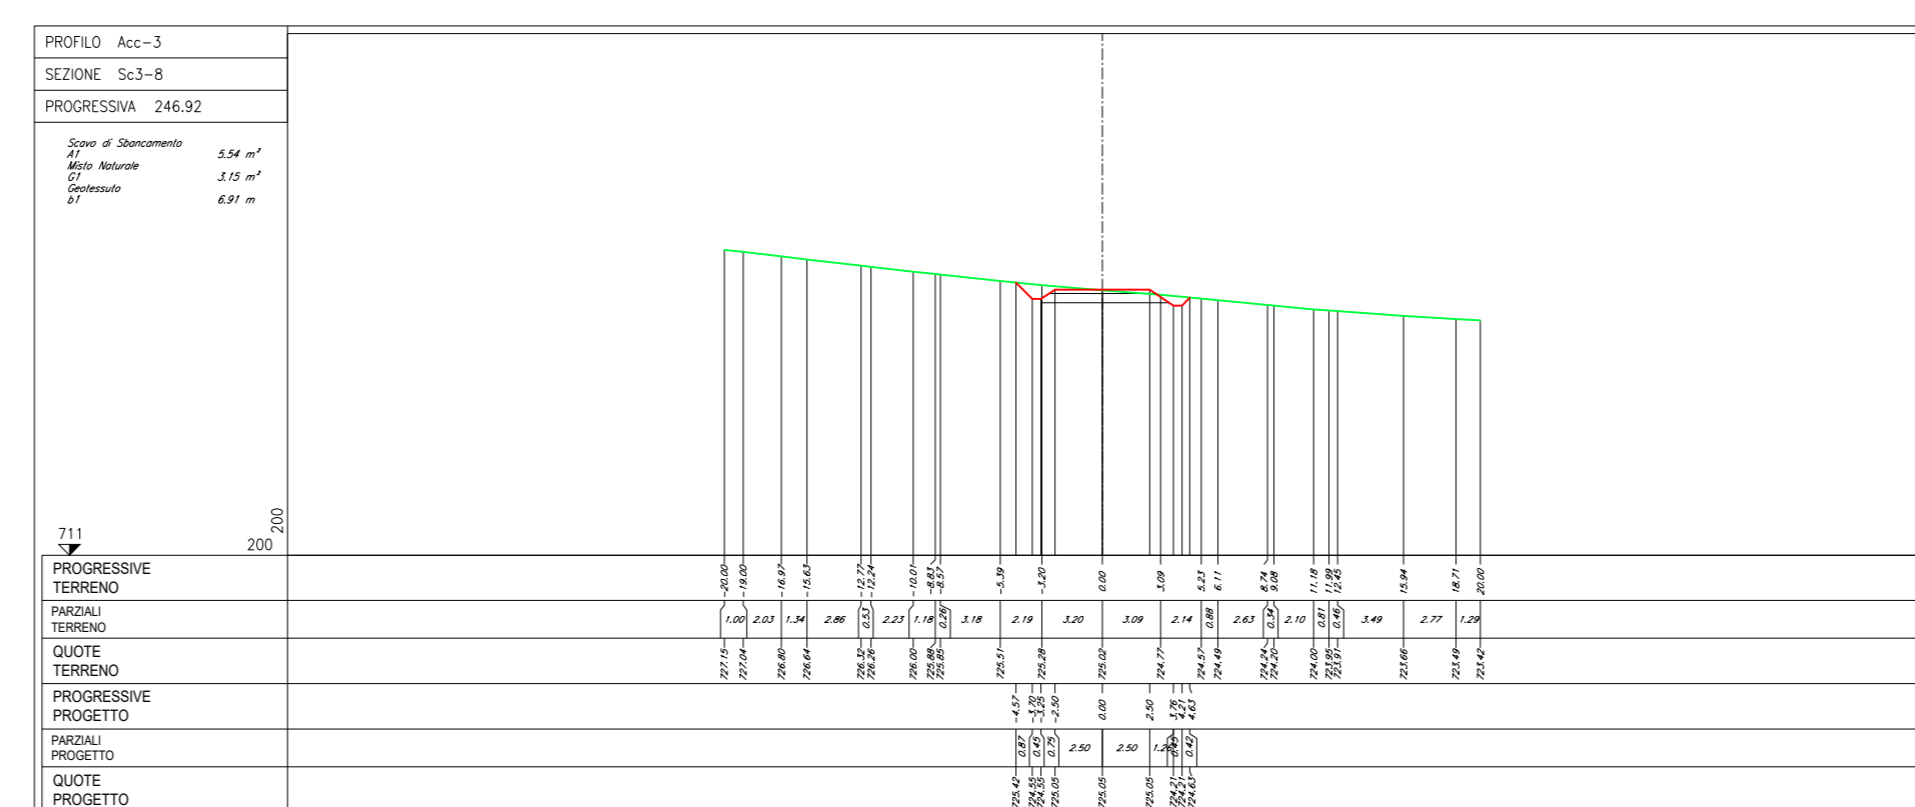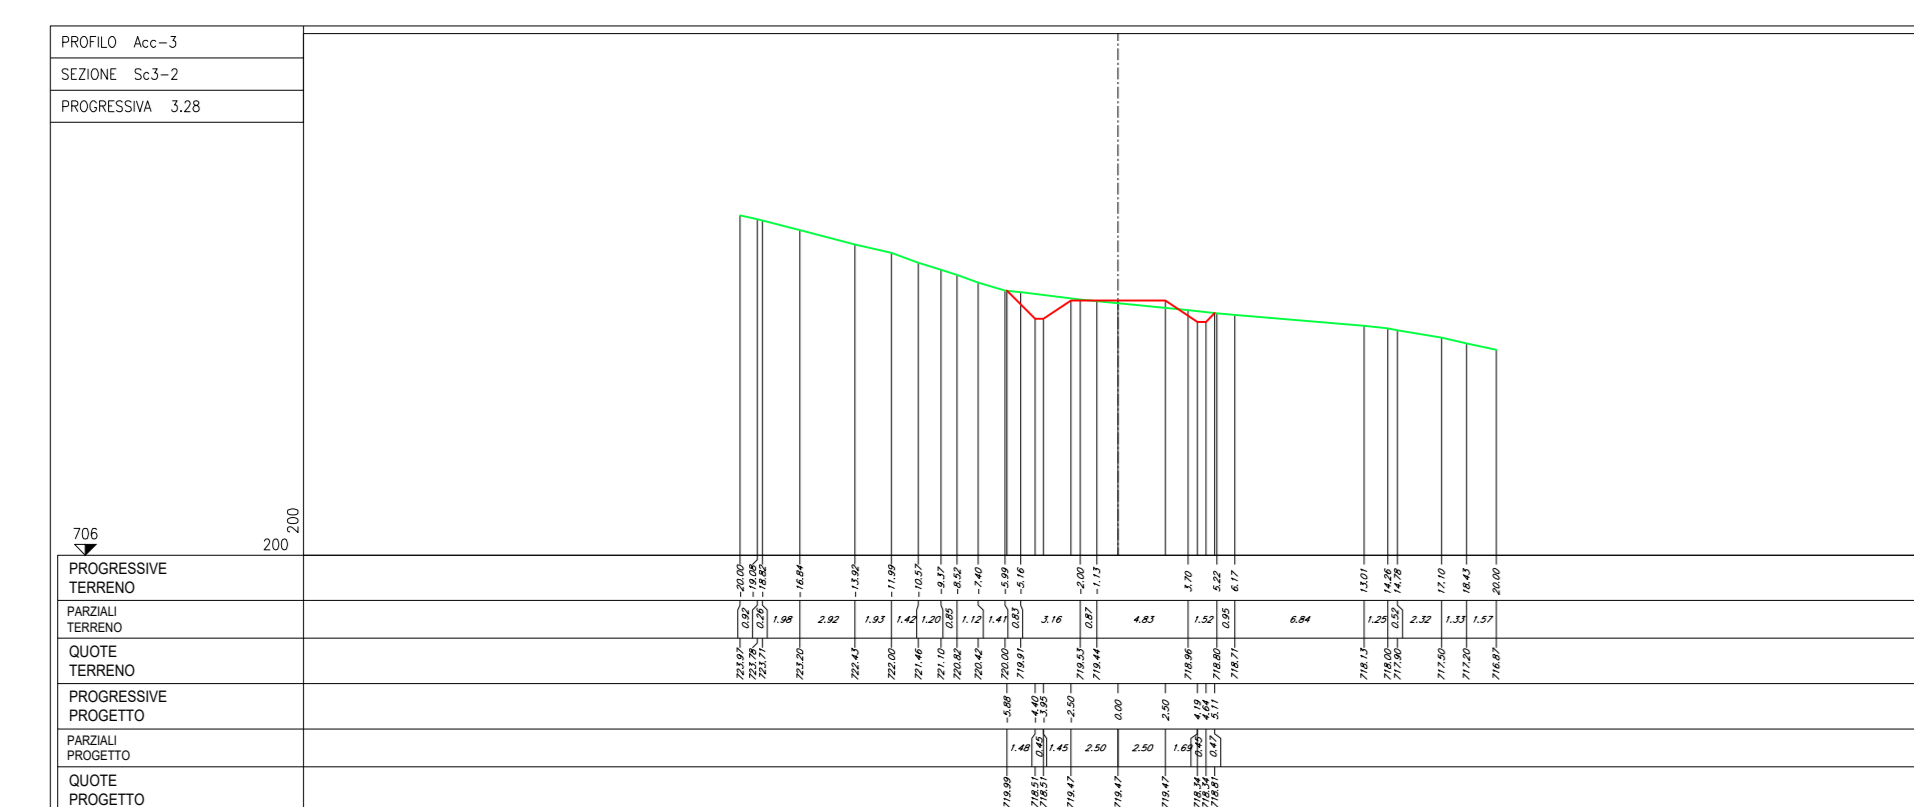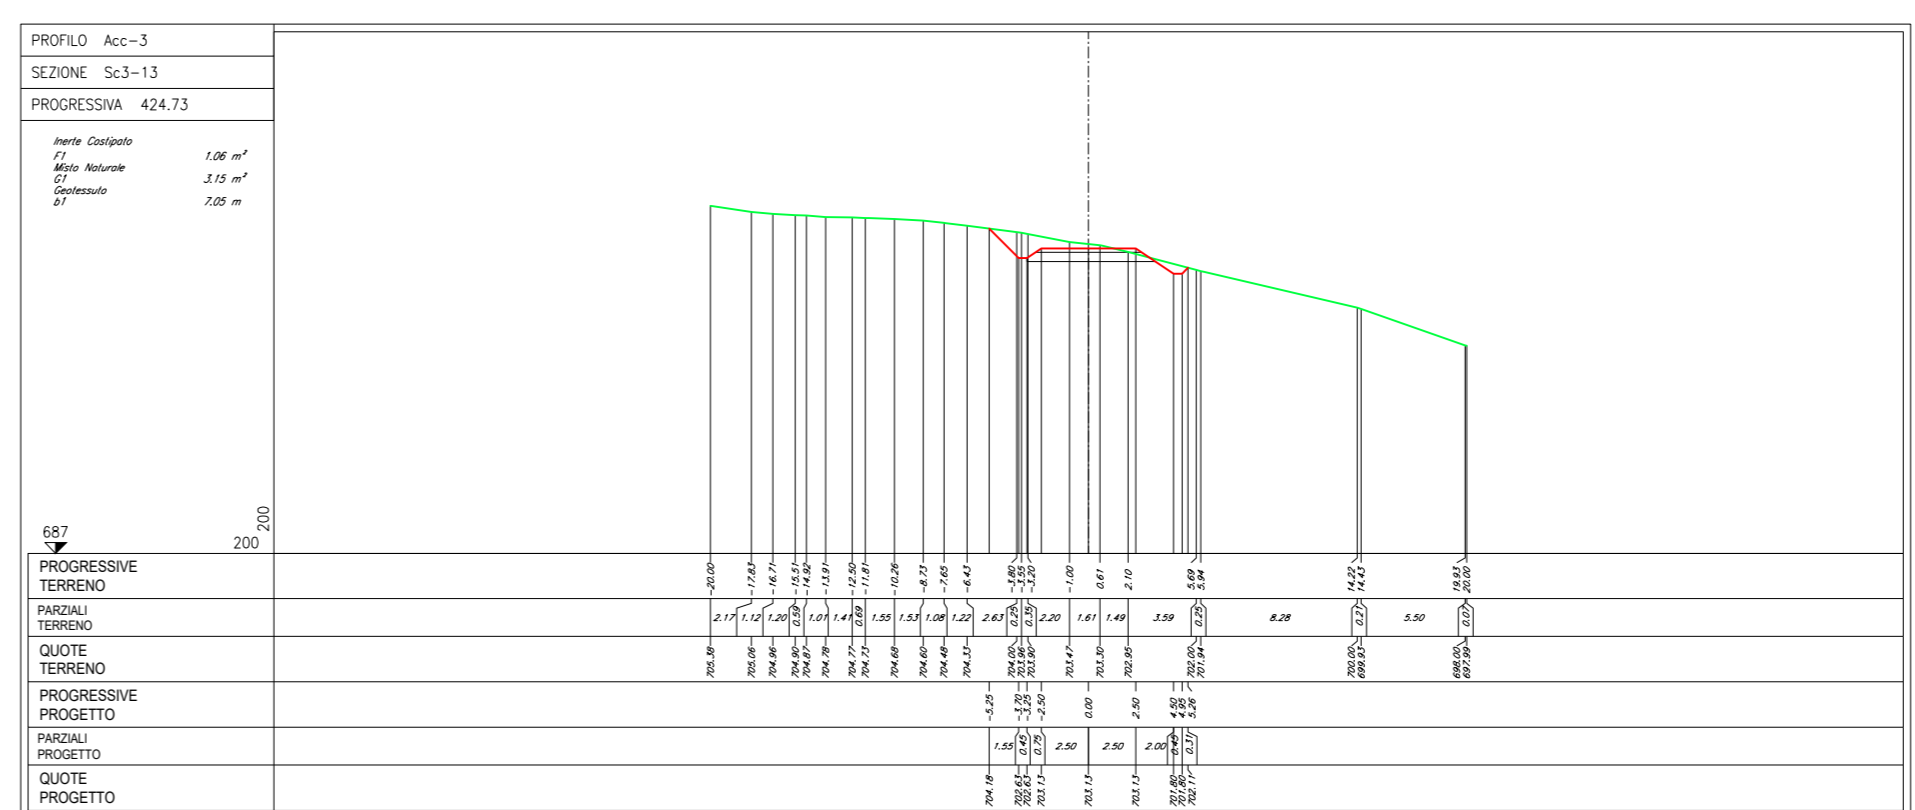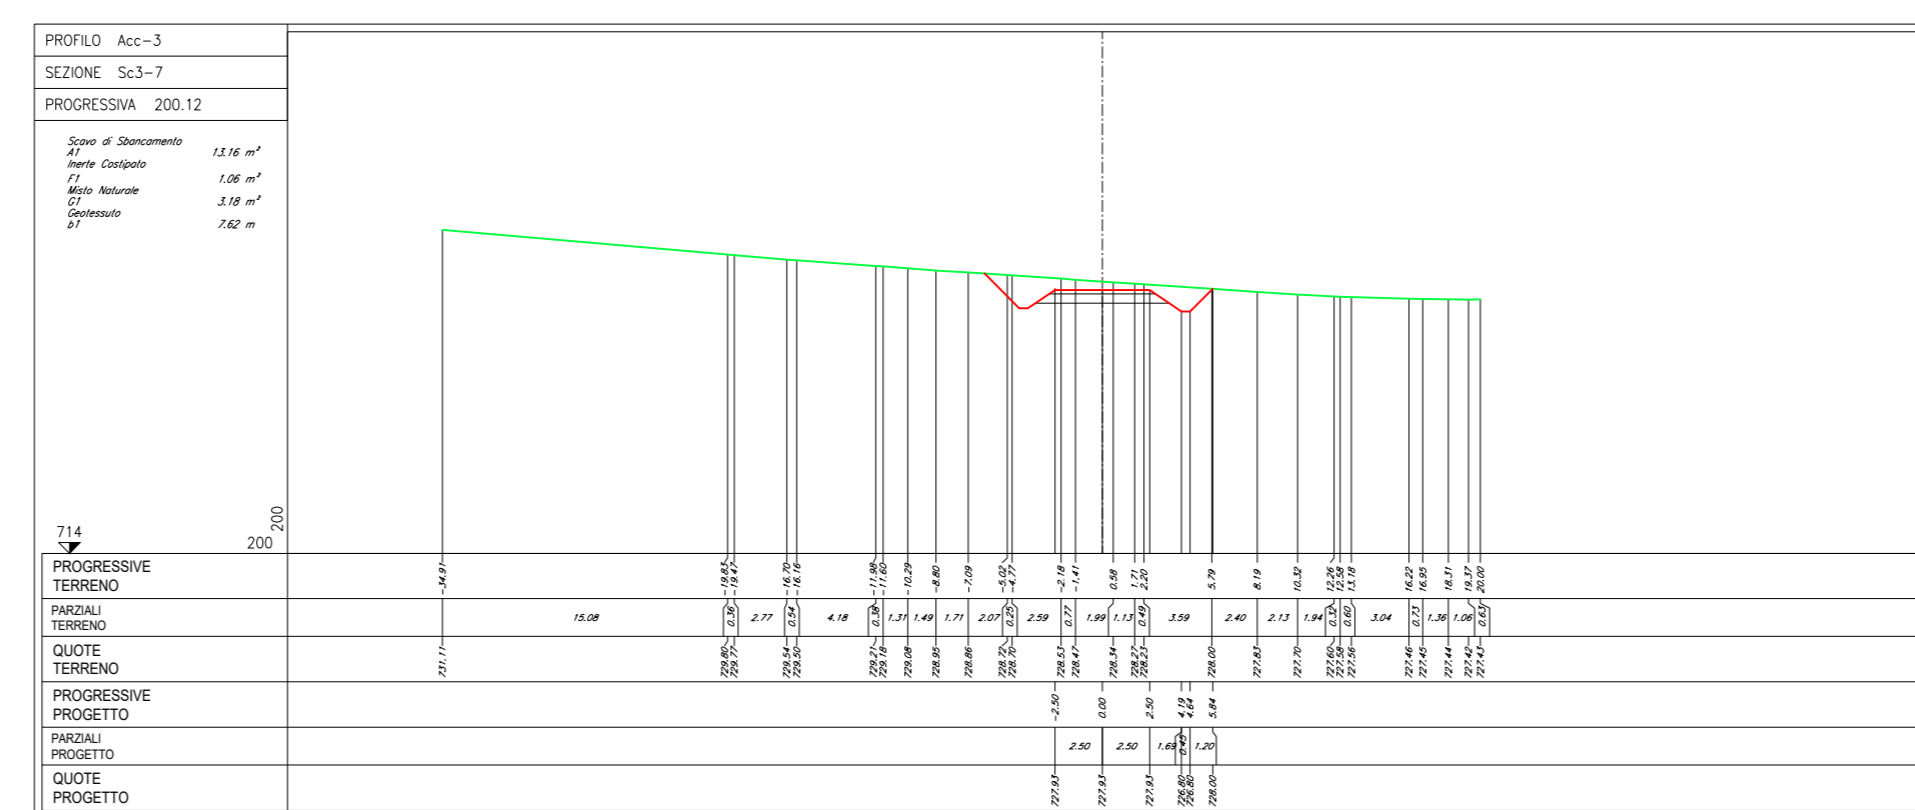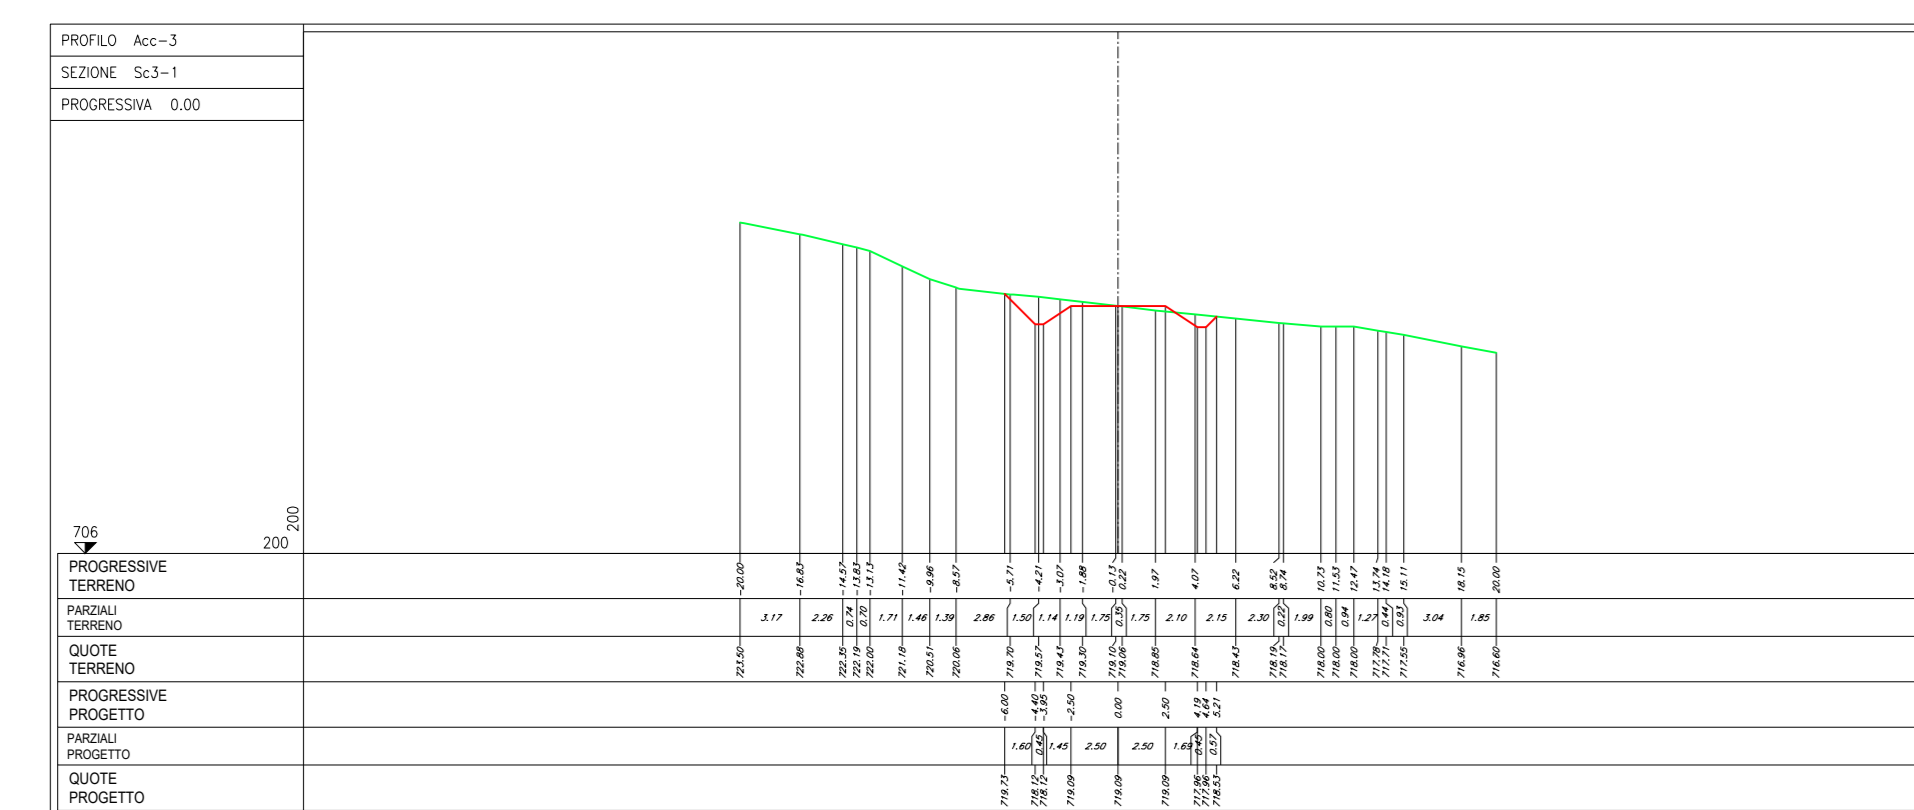

NOTE:

- Le quote presenti sono espresse in metri.

**LEGENDA:**

- PROFLO TERRENO
- PROFLO PROGETTO
- CASSONETTO STRADALE
- SCOTICO
- PARTE DI SEZIONE DA RINATALEZZARE NELLA FASE DI ESERCIZIO ALLO STATO ANTE-OPERAM

Regione: Sicilia  
 Provincia: Palermo  
 Comune: Castellana Sicula - Polizzi Generosa  
 Località: Cozzo Bagianello  
 Castellana Sicula  
 Progetto Definitivo  
 Titolo: Planimetrie, profili e sezioni della piazzola CS03  
 CODICE ELABORATO GRAFICO

IT / EOL / E-CASI / PDF / C / PLN / 013 - a

Visti / Timbri:

Note:

REVISIONI					
Data	Rev.	Descrizione revisioni	Elaborato:	Controllato:	Approvato:
15/11/2022	a	Prima emissione	Serbio ur	Agli Castellan Polizzi ur	Serbio ur

**asja** Castellana Polizzi  
**SERDBA** 198284 Srl  
 1 - 10038 - Aliso (TA) Via Isona, 70  
 T +39 011 95 79 211  
 F +39 011 95 79 245  
 Foglio n° 5 di 6  
 Scala: 1:400  
 Formato UNI A0

