



PLANIMETRIA PIAZZOLA - FASE DI COSTRUZIONE - SCALA 1:1000

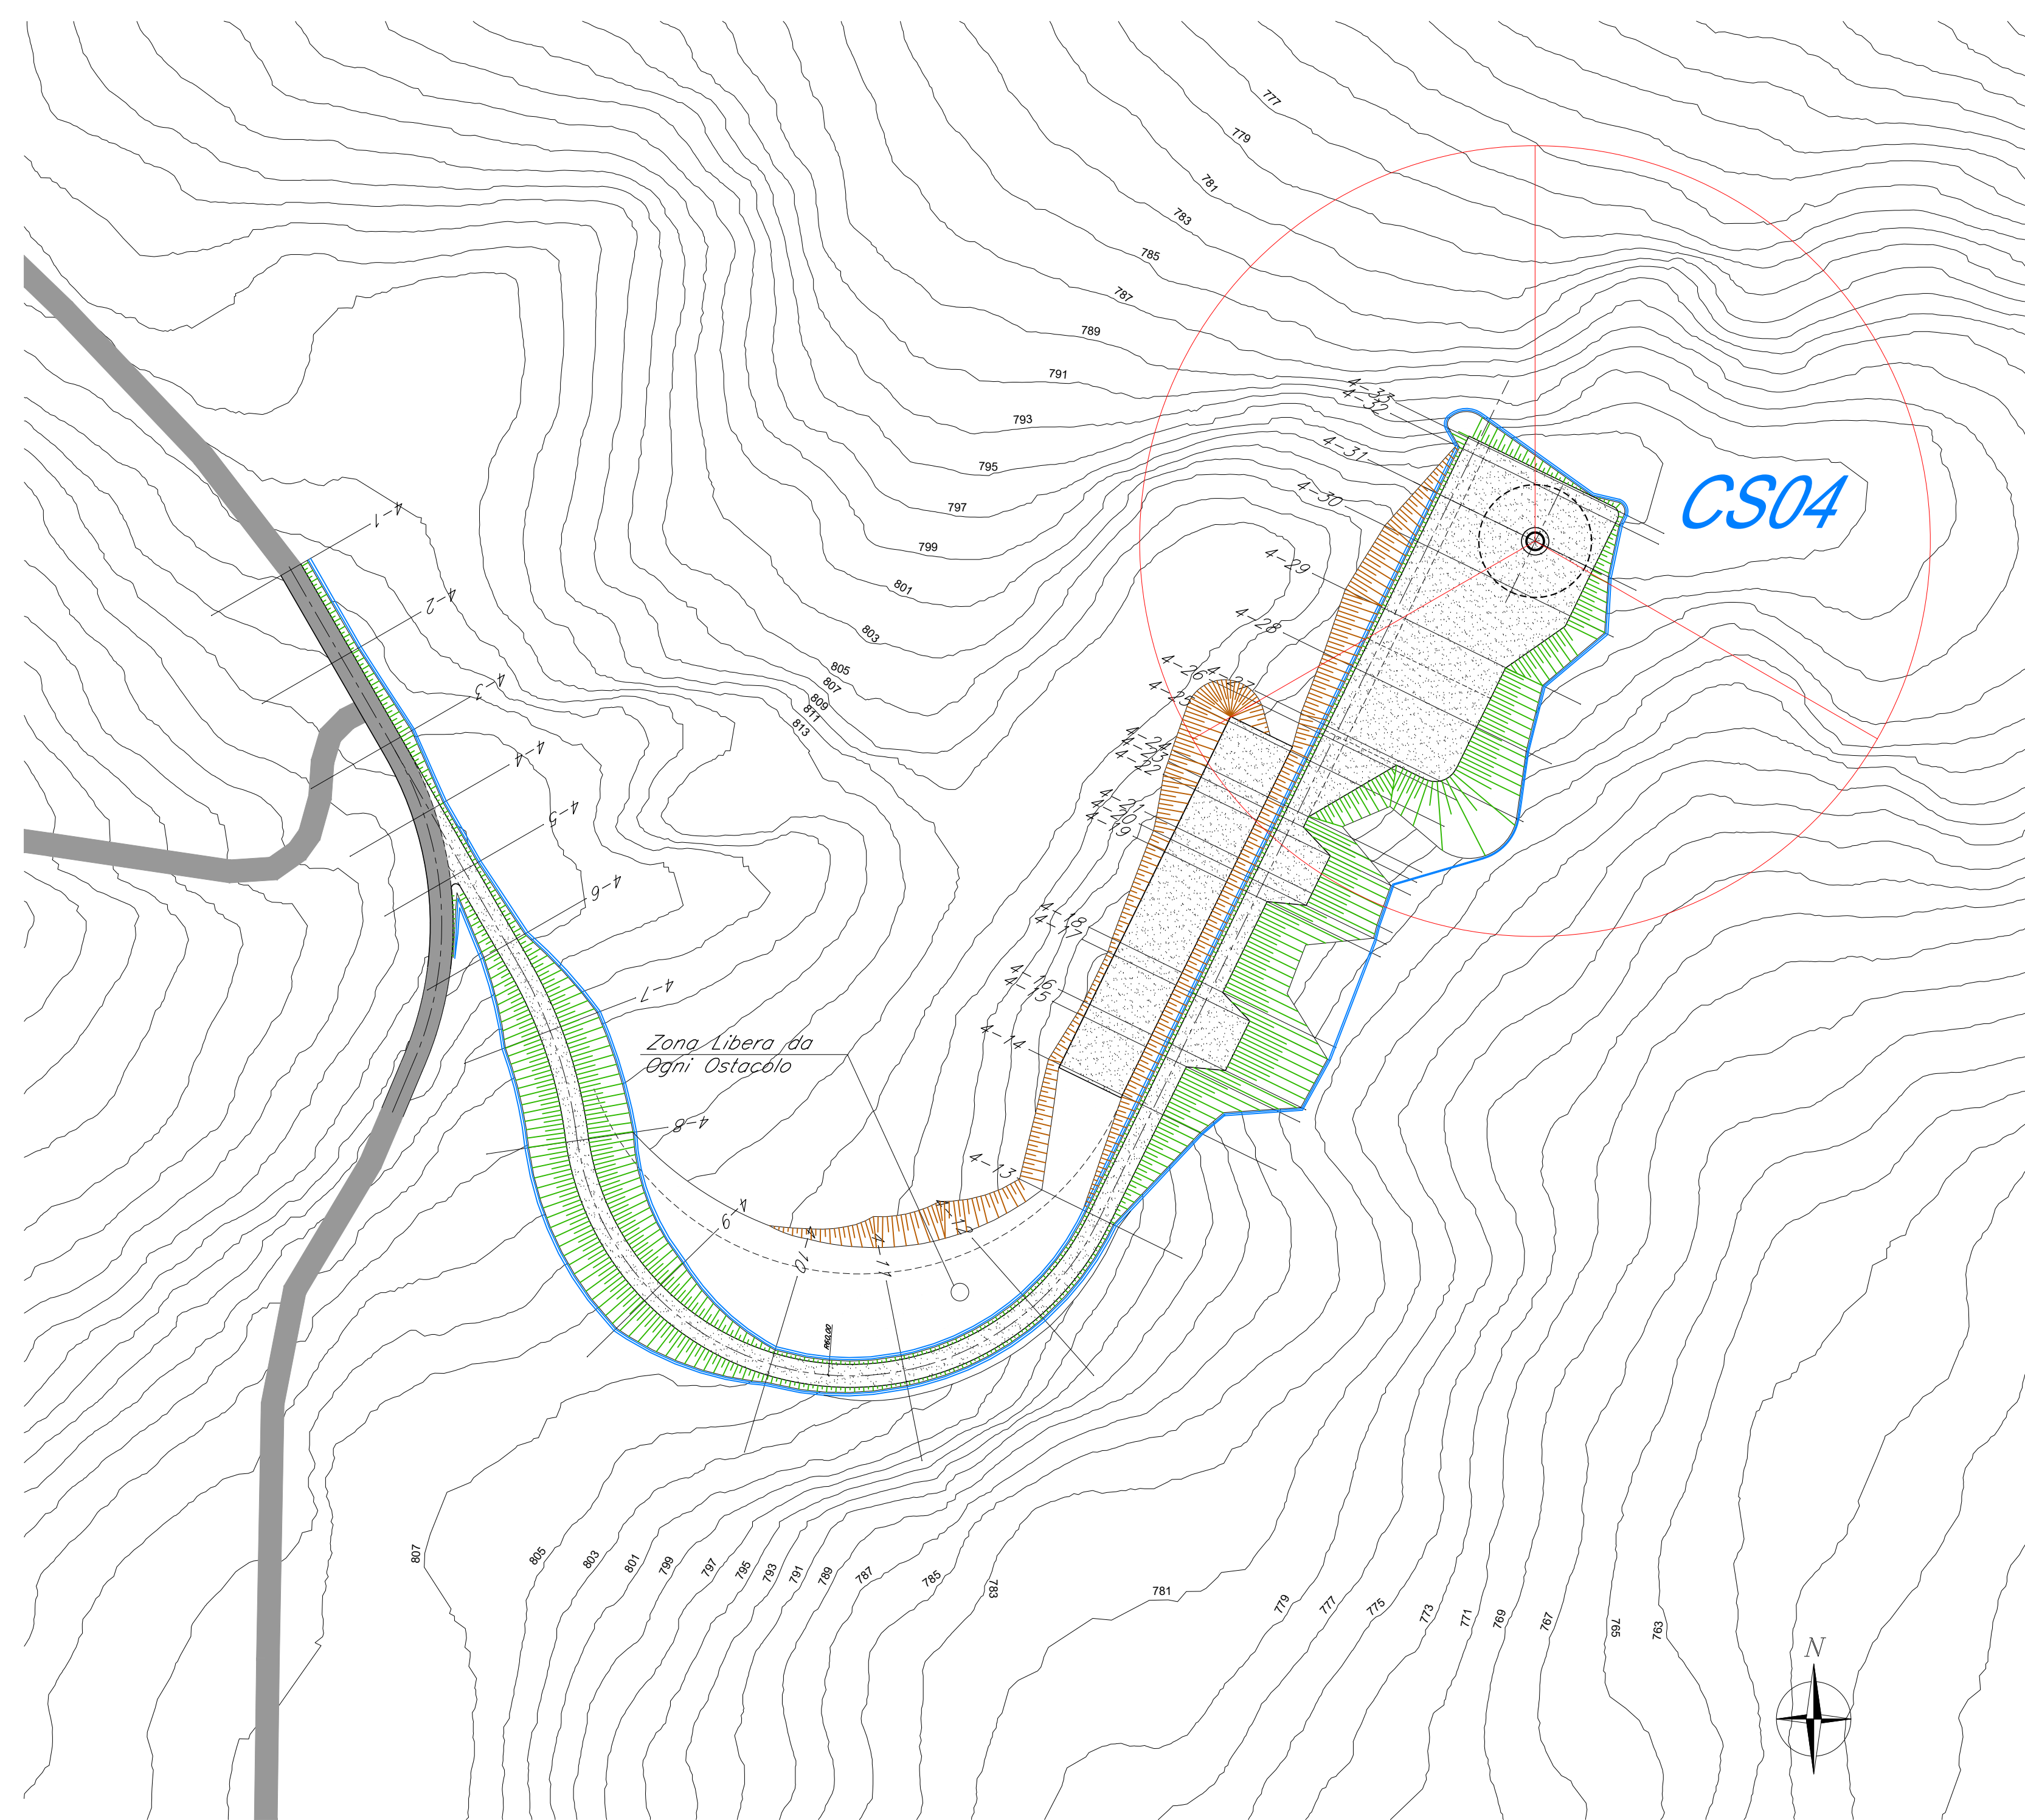

PLANIMETRIA PIAZZOLA - FASE DI ESERCIZIO - SCALA 1:1000

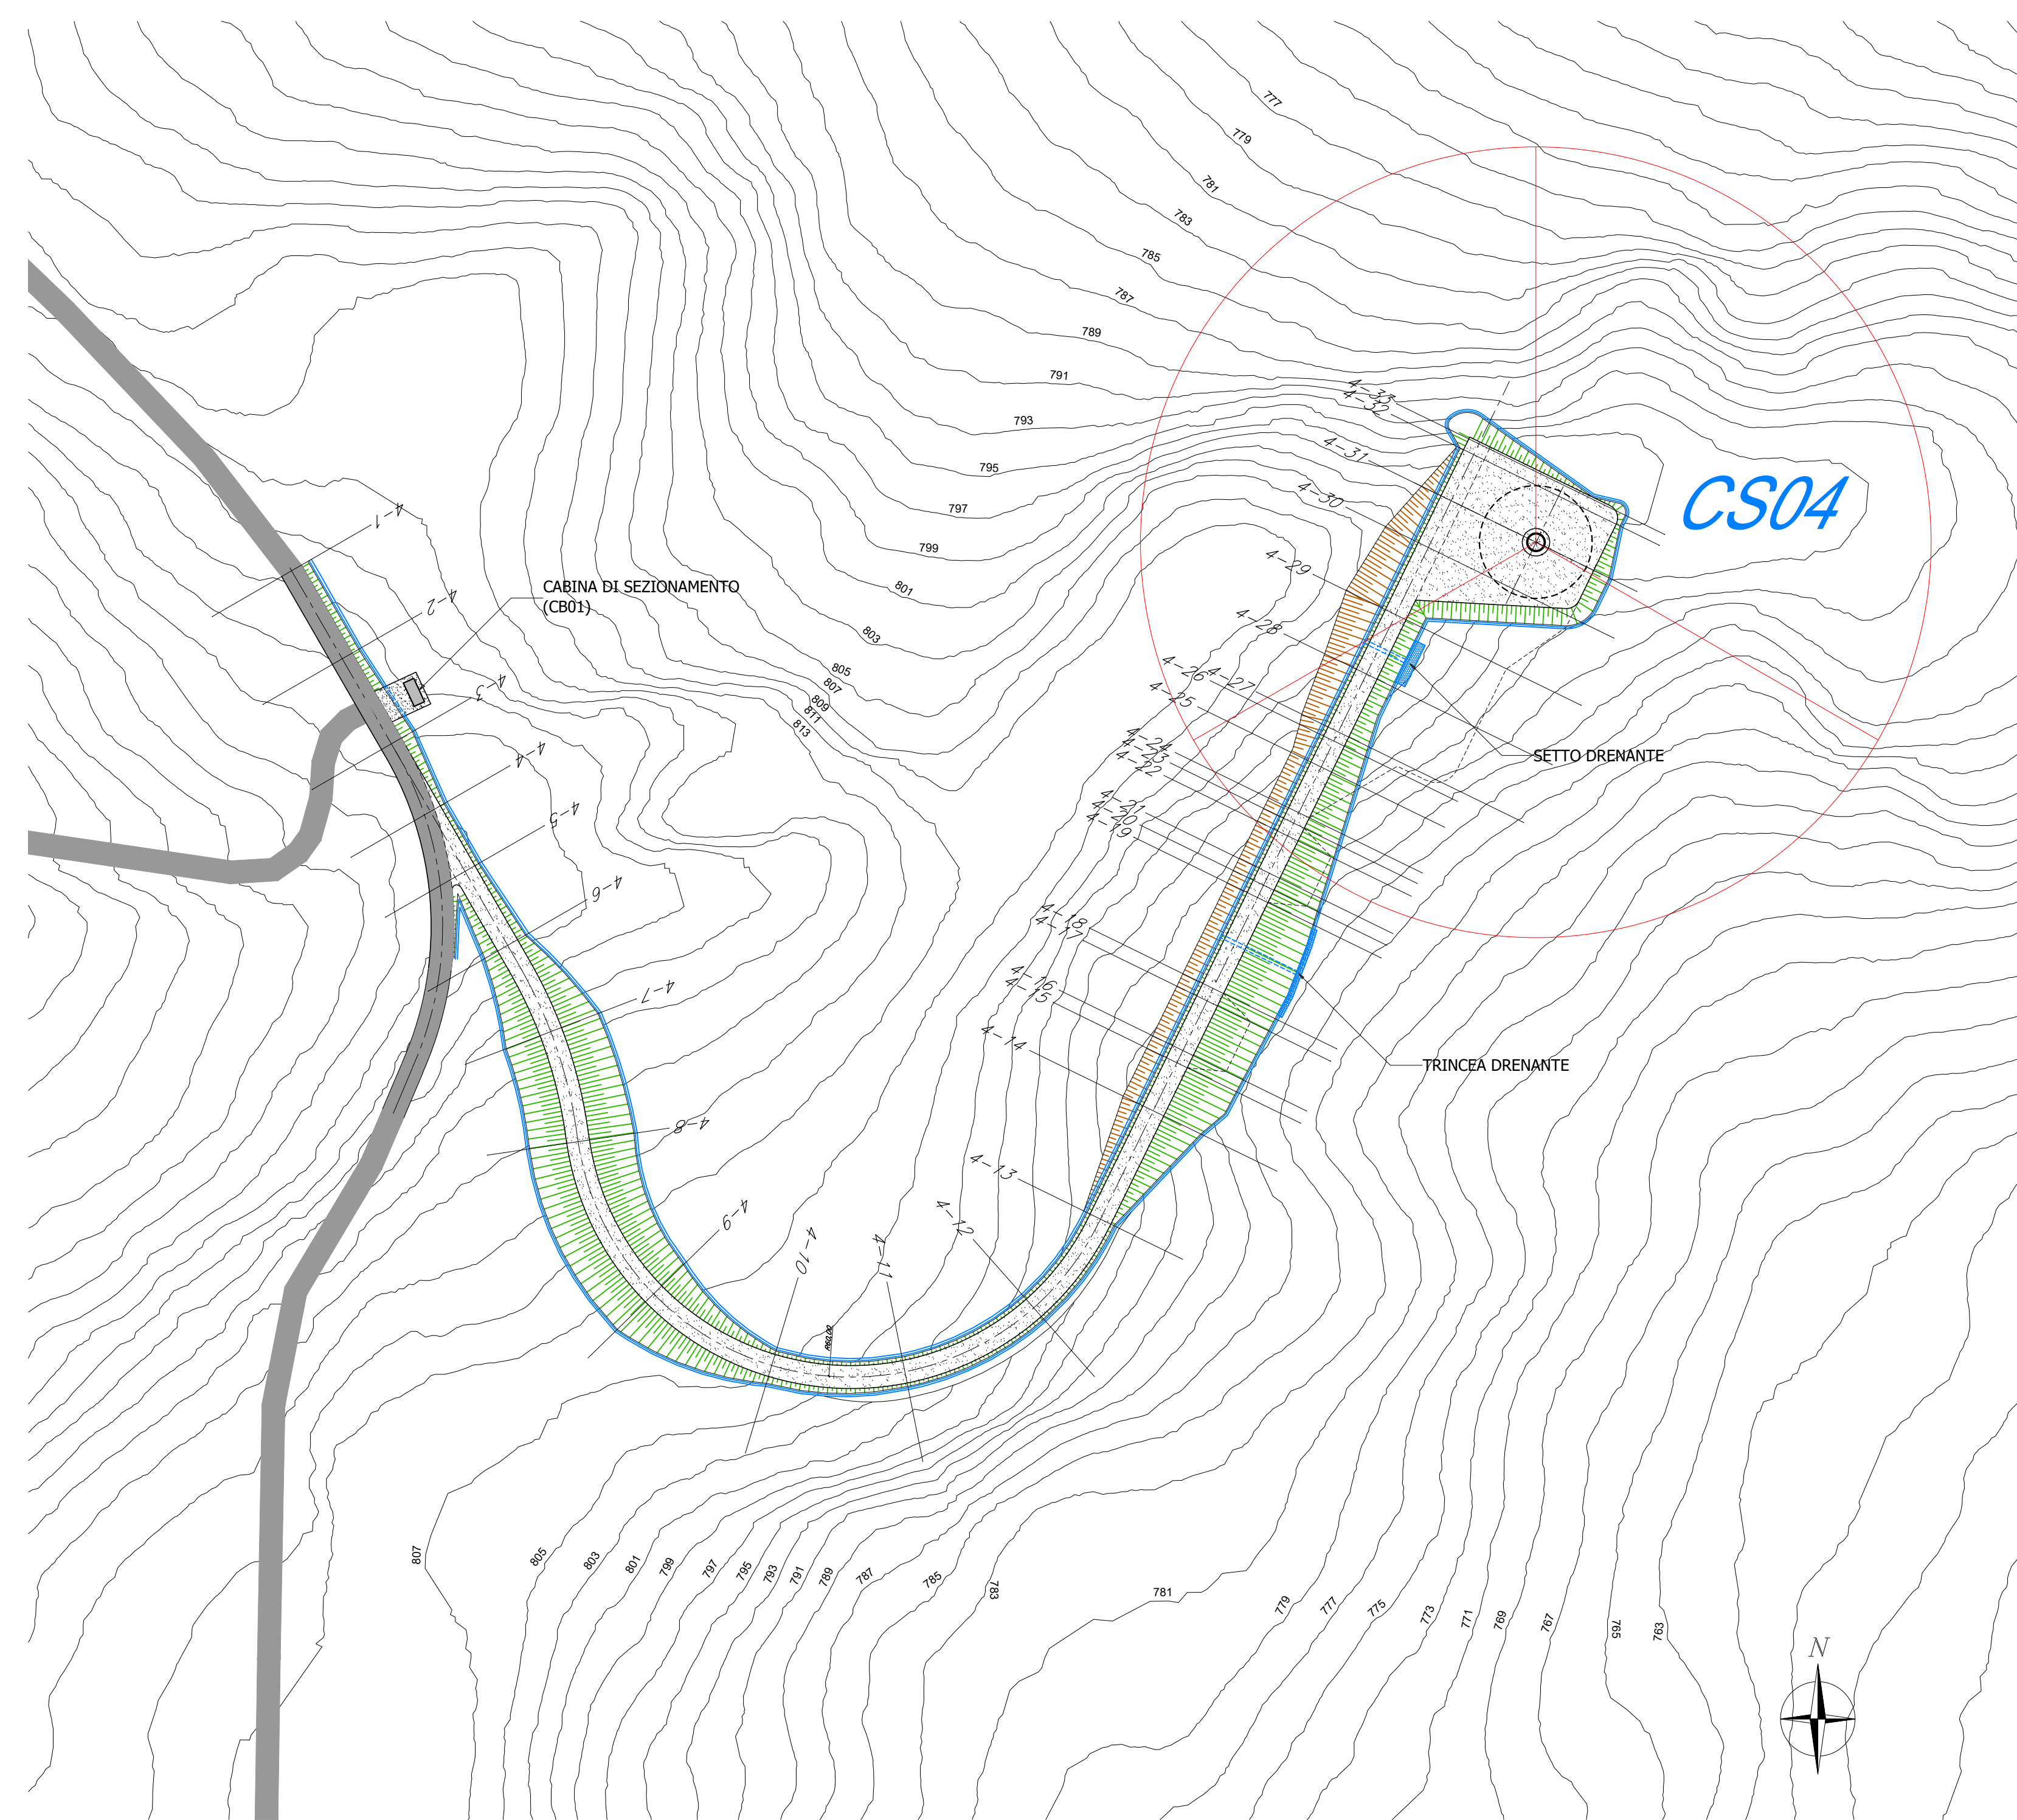


NOTE:

- Per le dimensioni e i materiali delle opere idrauliche indicate nella planimetria della fase di esercizio fare riferimento all'elaborato: Tipico opere idrauliche.
- Le quote presenti sono espresse in metri.

LEGENDA:

- PROFILO TERRENO
- PROFILO PROGETTO

PROFILO LONGITUDINALE - FASE DI COSTRUZIONE E DI ESERCIZIO

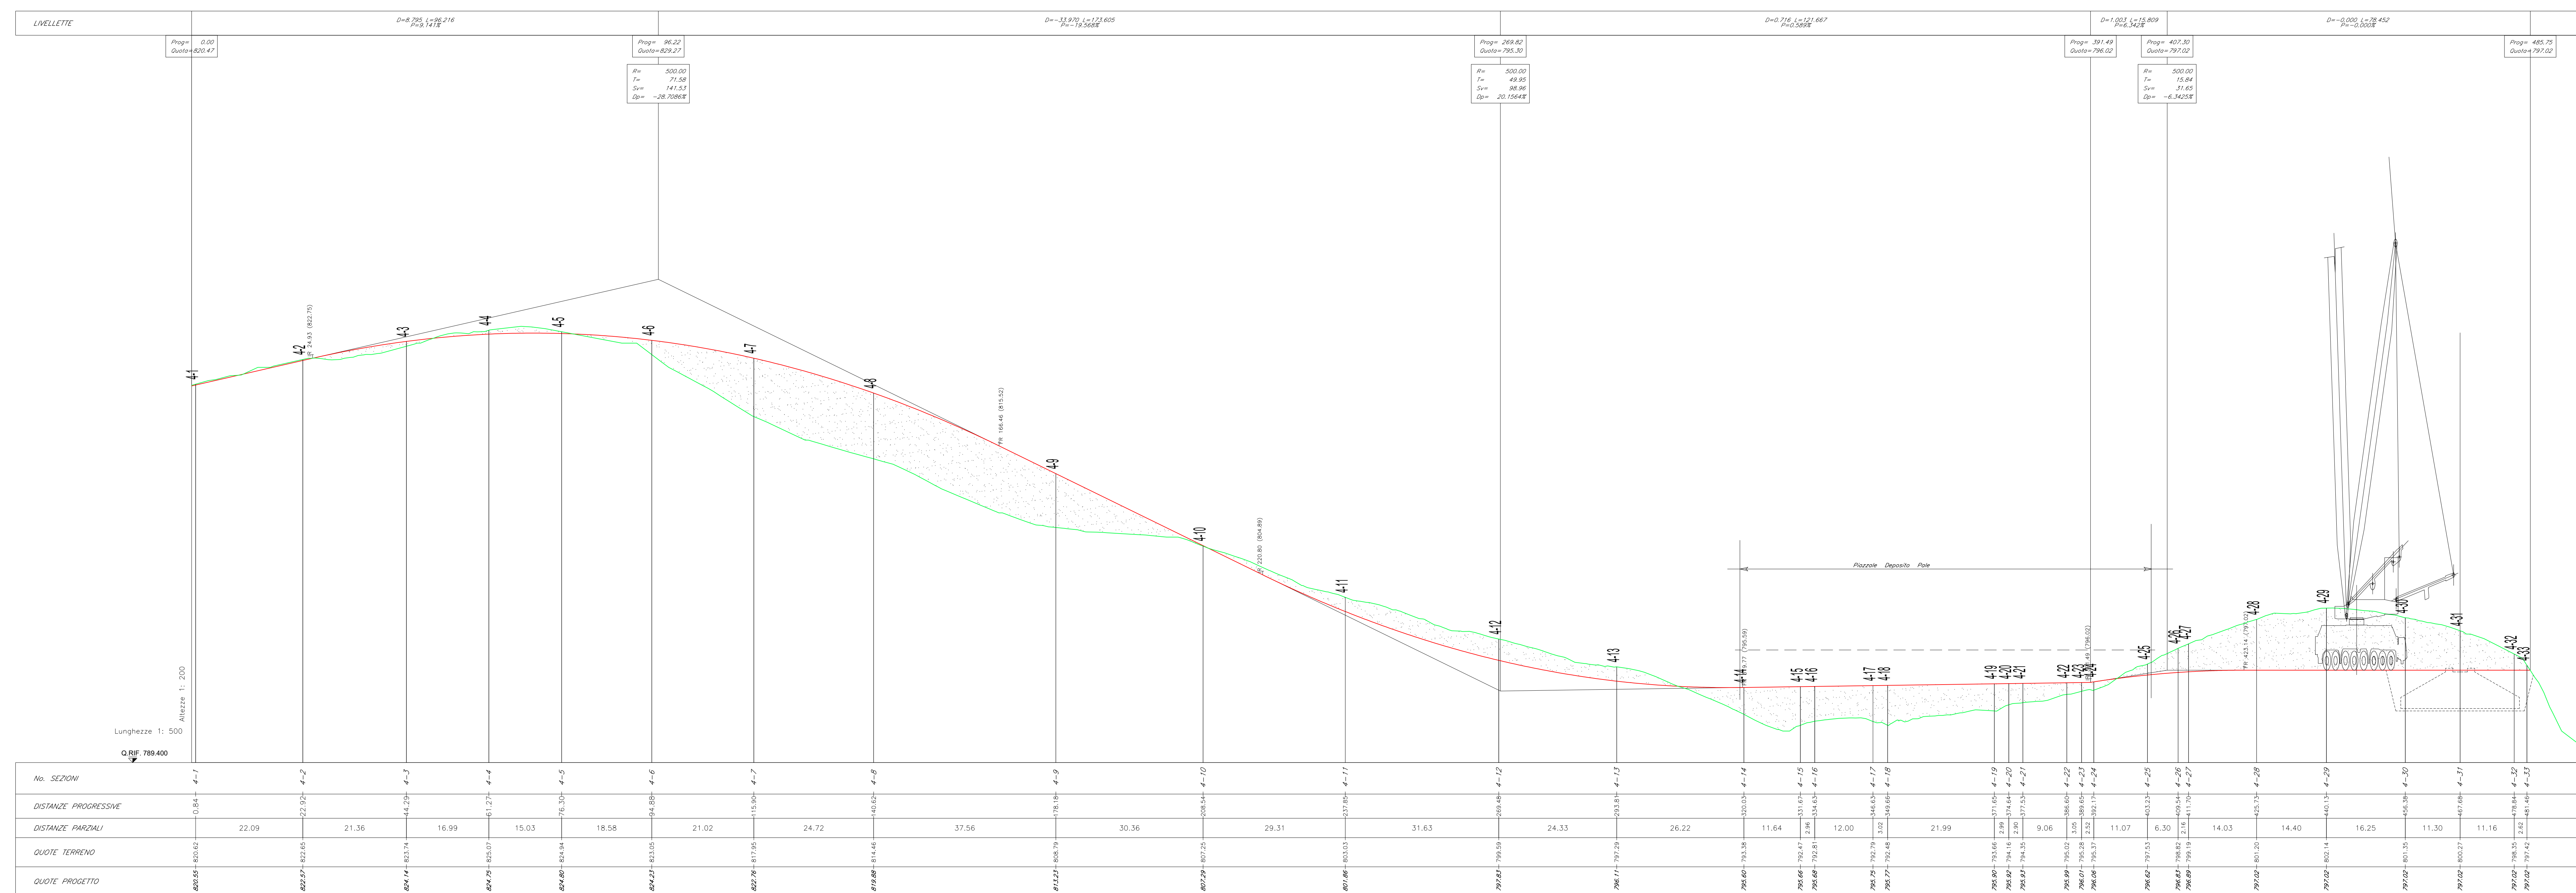

Regione: Sicilia
 Provincia: Palermo
 Comune: Castellana Sicula - Polizzi Generosa
 Localita': Cozzo Baglianello
 Castellana Sicula
 Progetto Definitivo



















Titolo: Planimetrie, profili e sezioni della piazzola CS04
 CODICE ELABORATO GRAFICO
IT / EOL / E-CASI / PDF / C / PLN / 014 - a

Visti / Timbri:

Note:

REVISIONI				
Data	Rev.	Descrizione revisioni	Elaborato	Approvato
15/11/2022	1	Prima emissione	Serdex srl	Asja Castellana Polizzi srl

SEZIONI TRASVERSALI - FASE DI COSTRUZIONE E DI ESERCIZIO

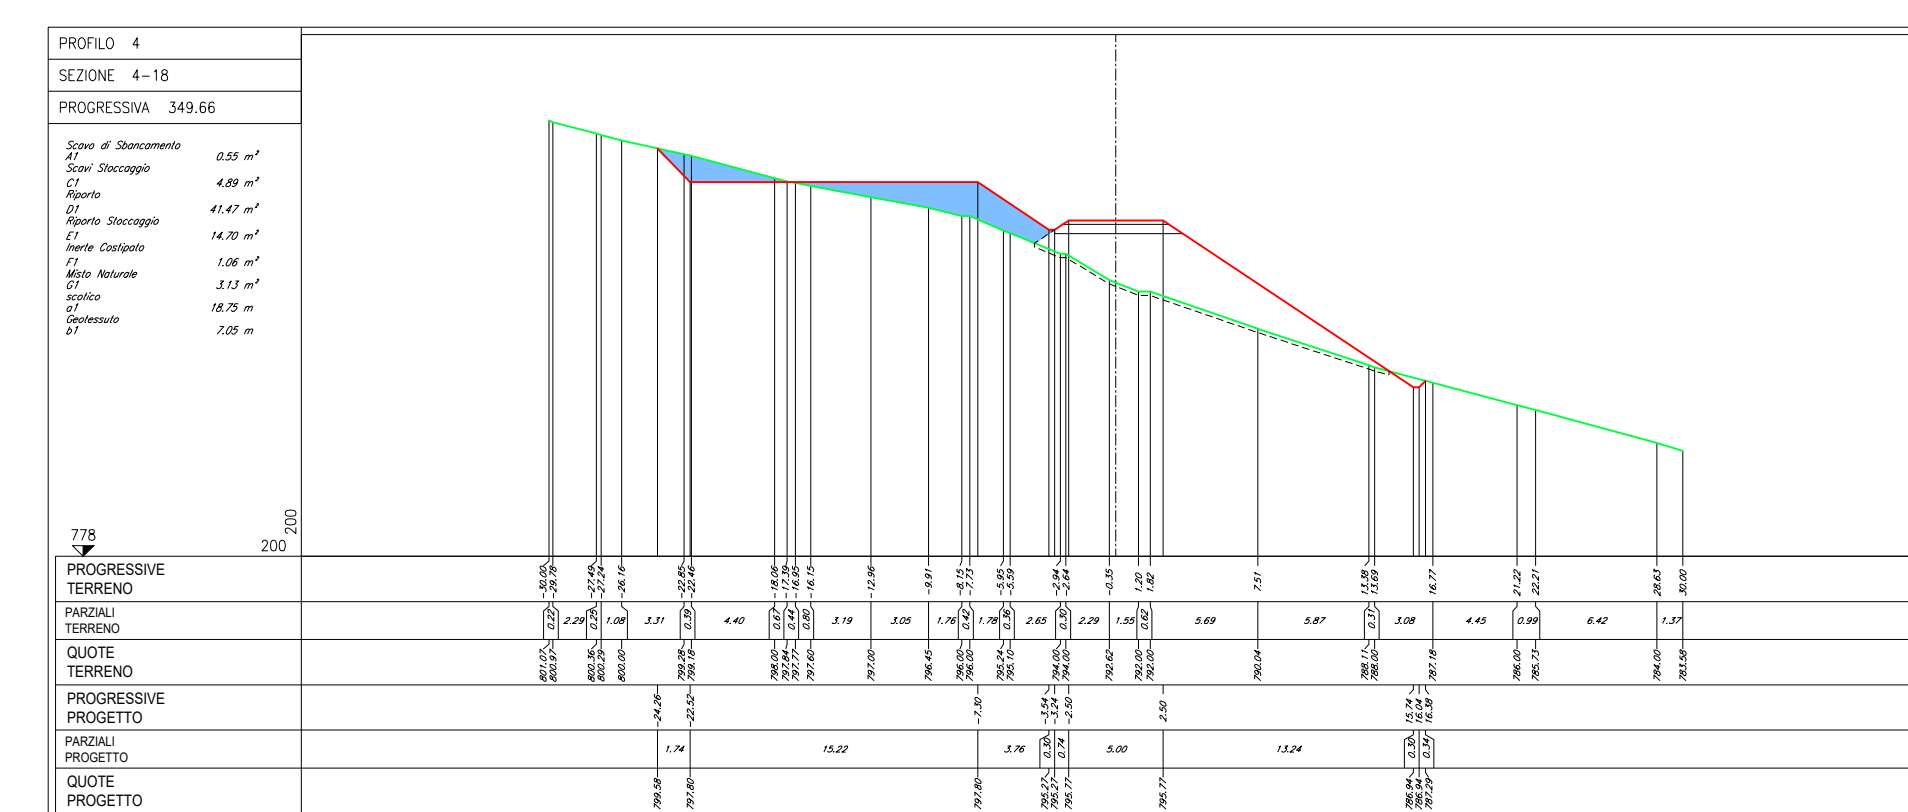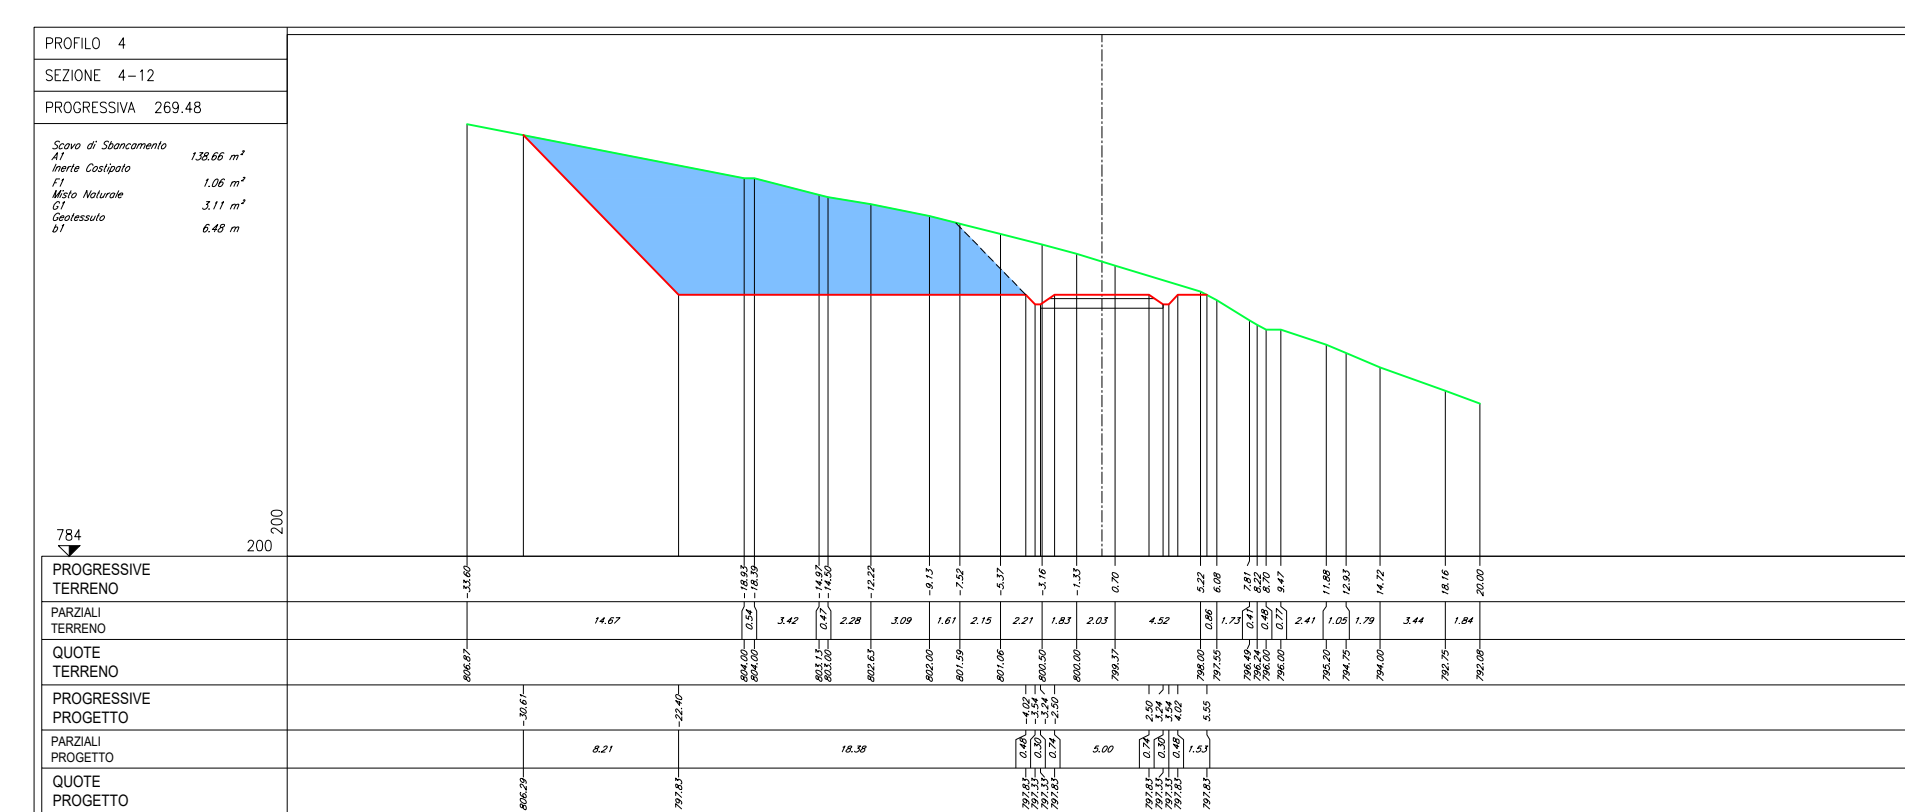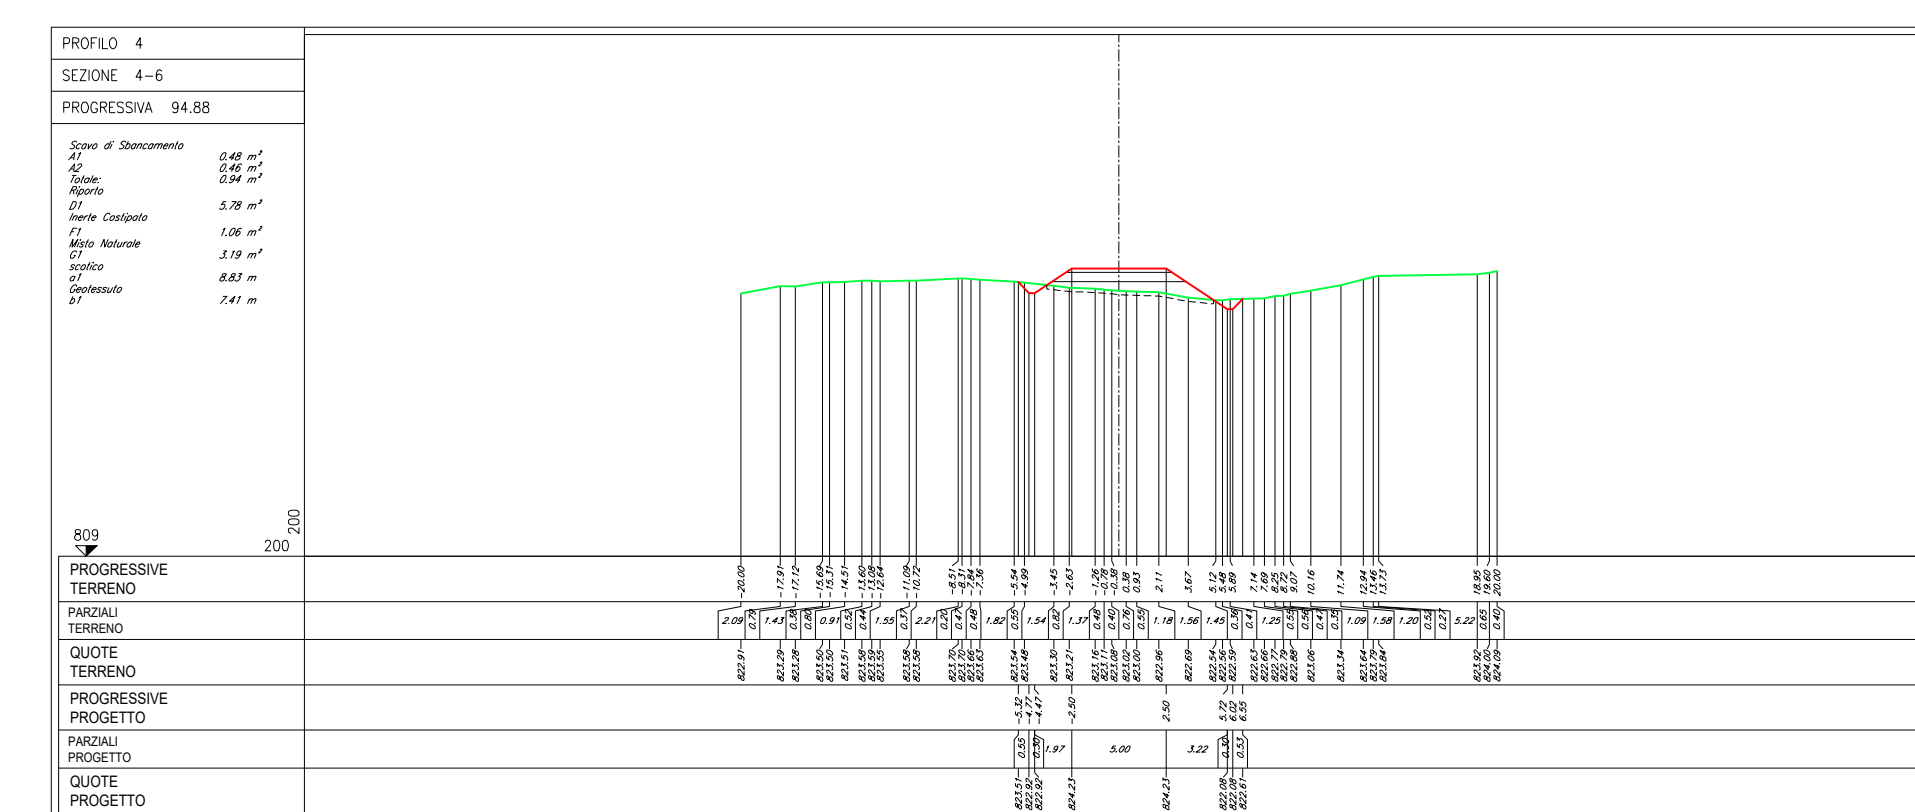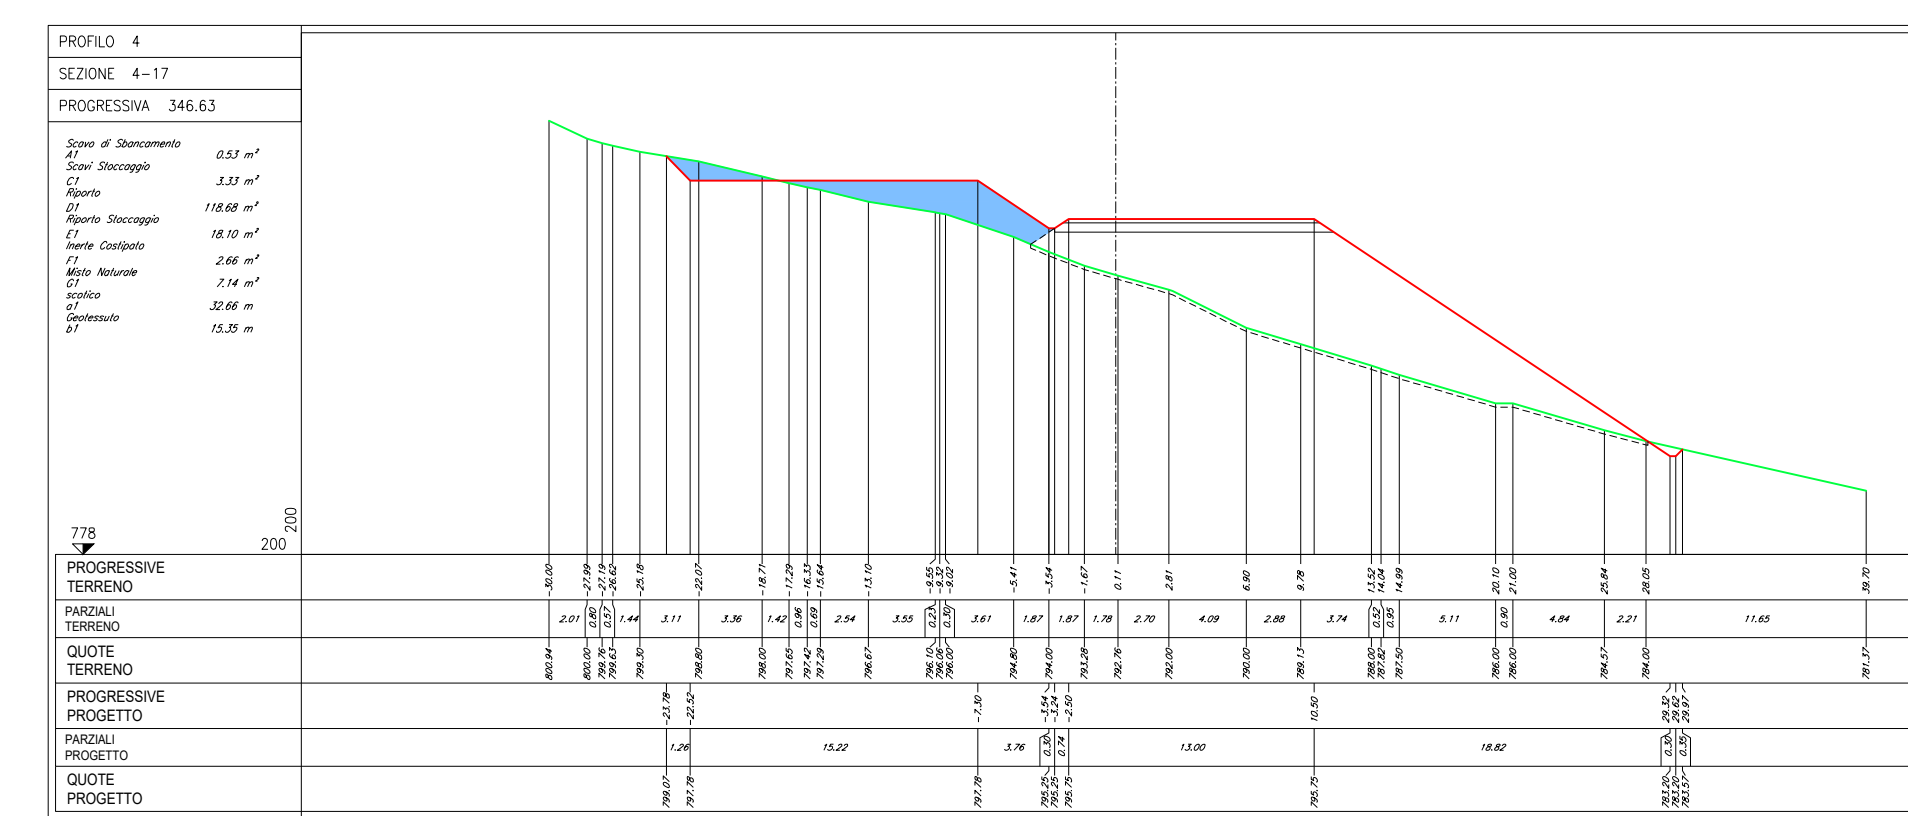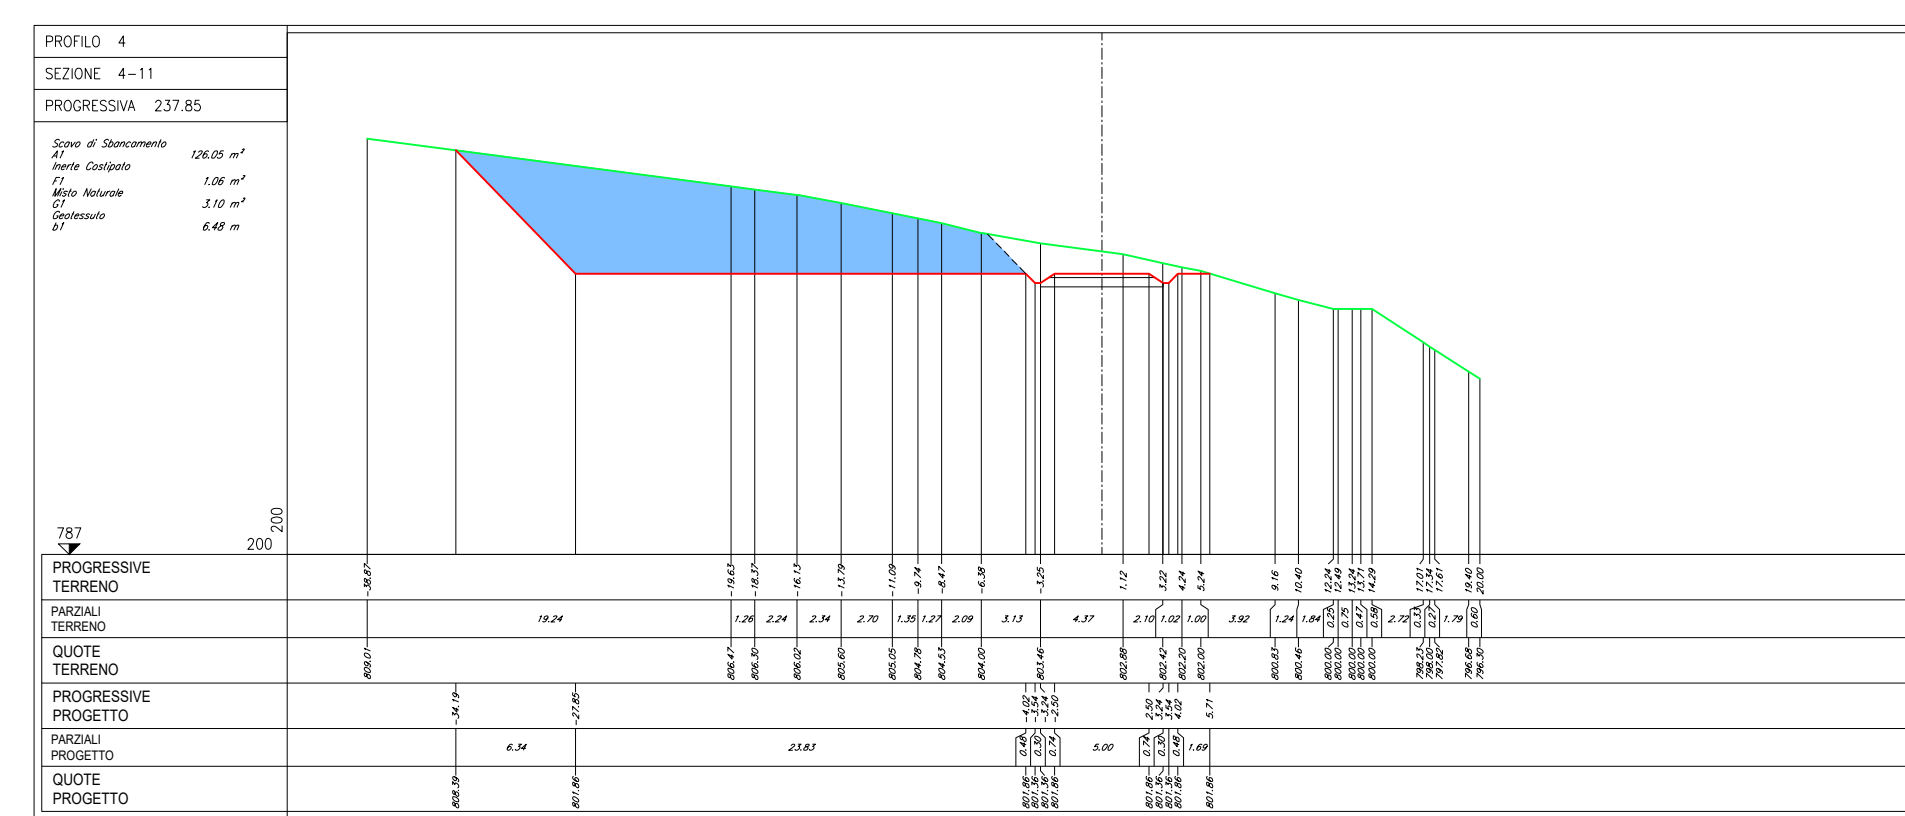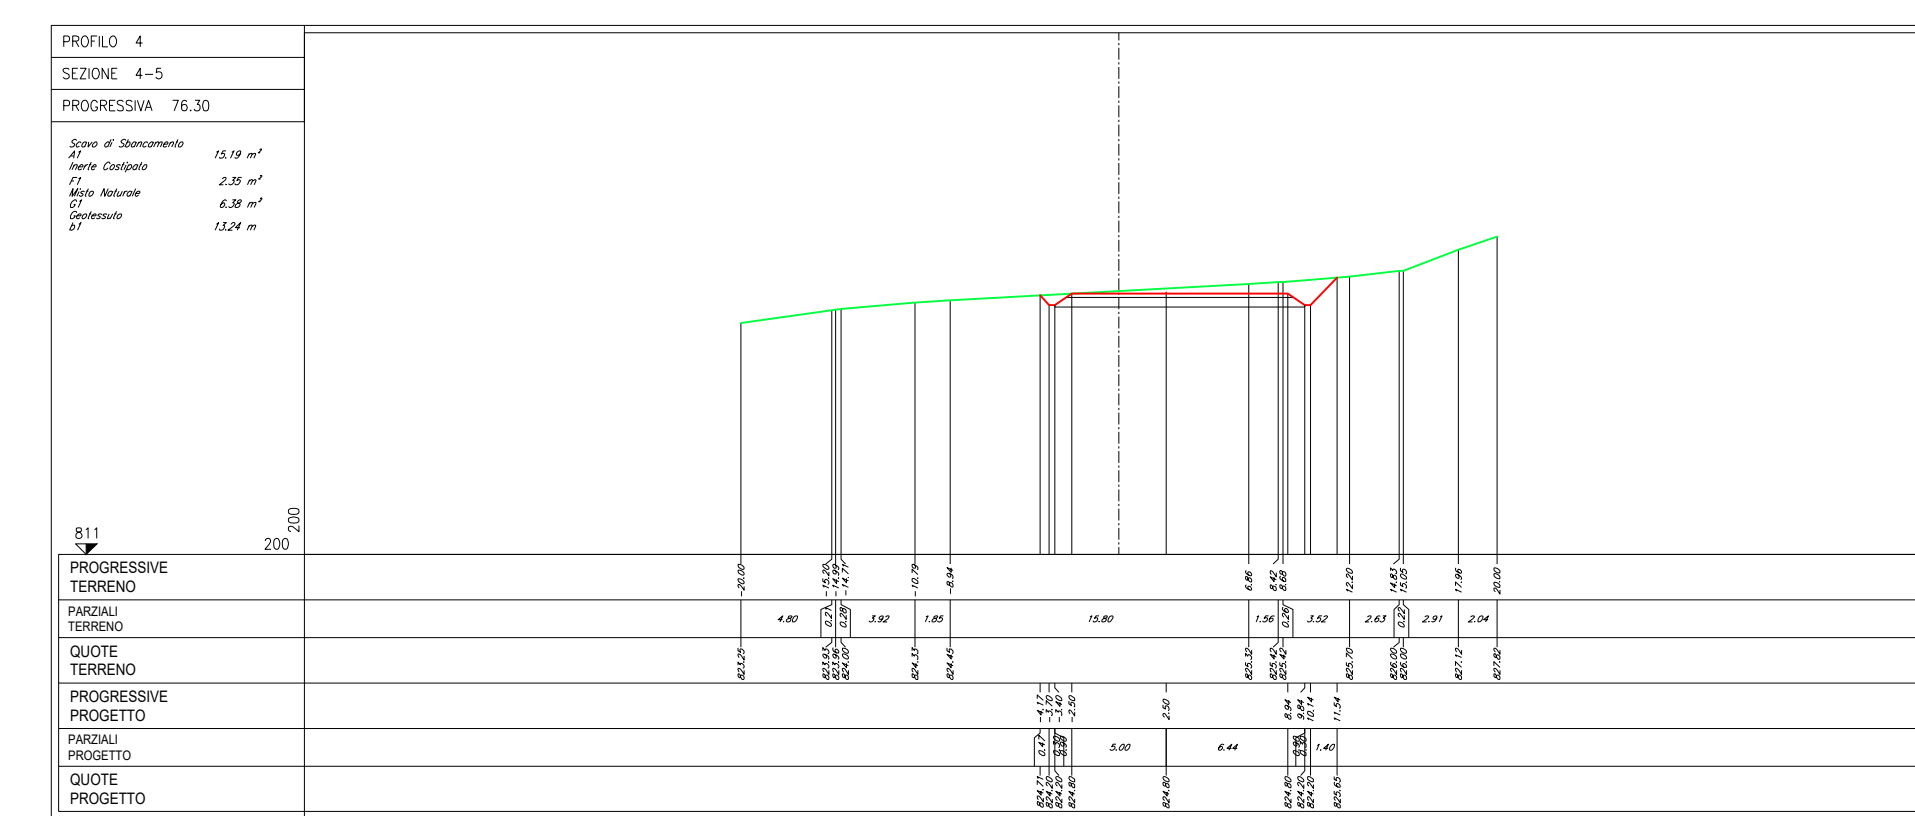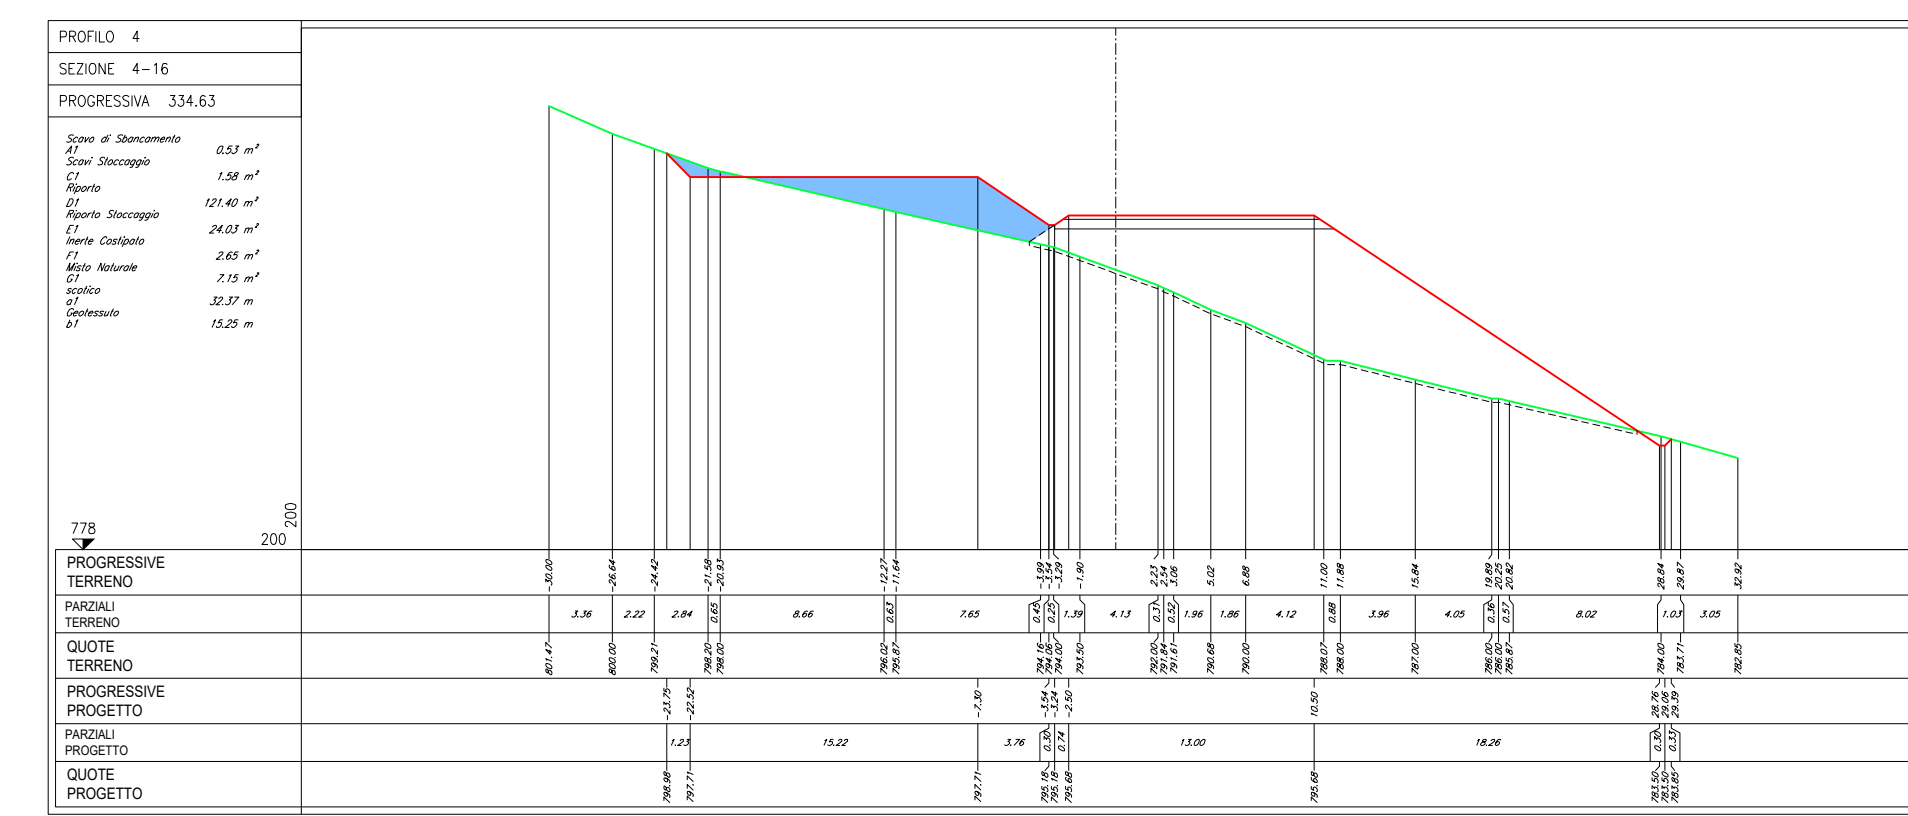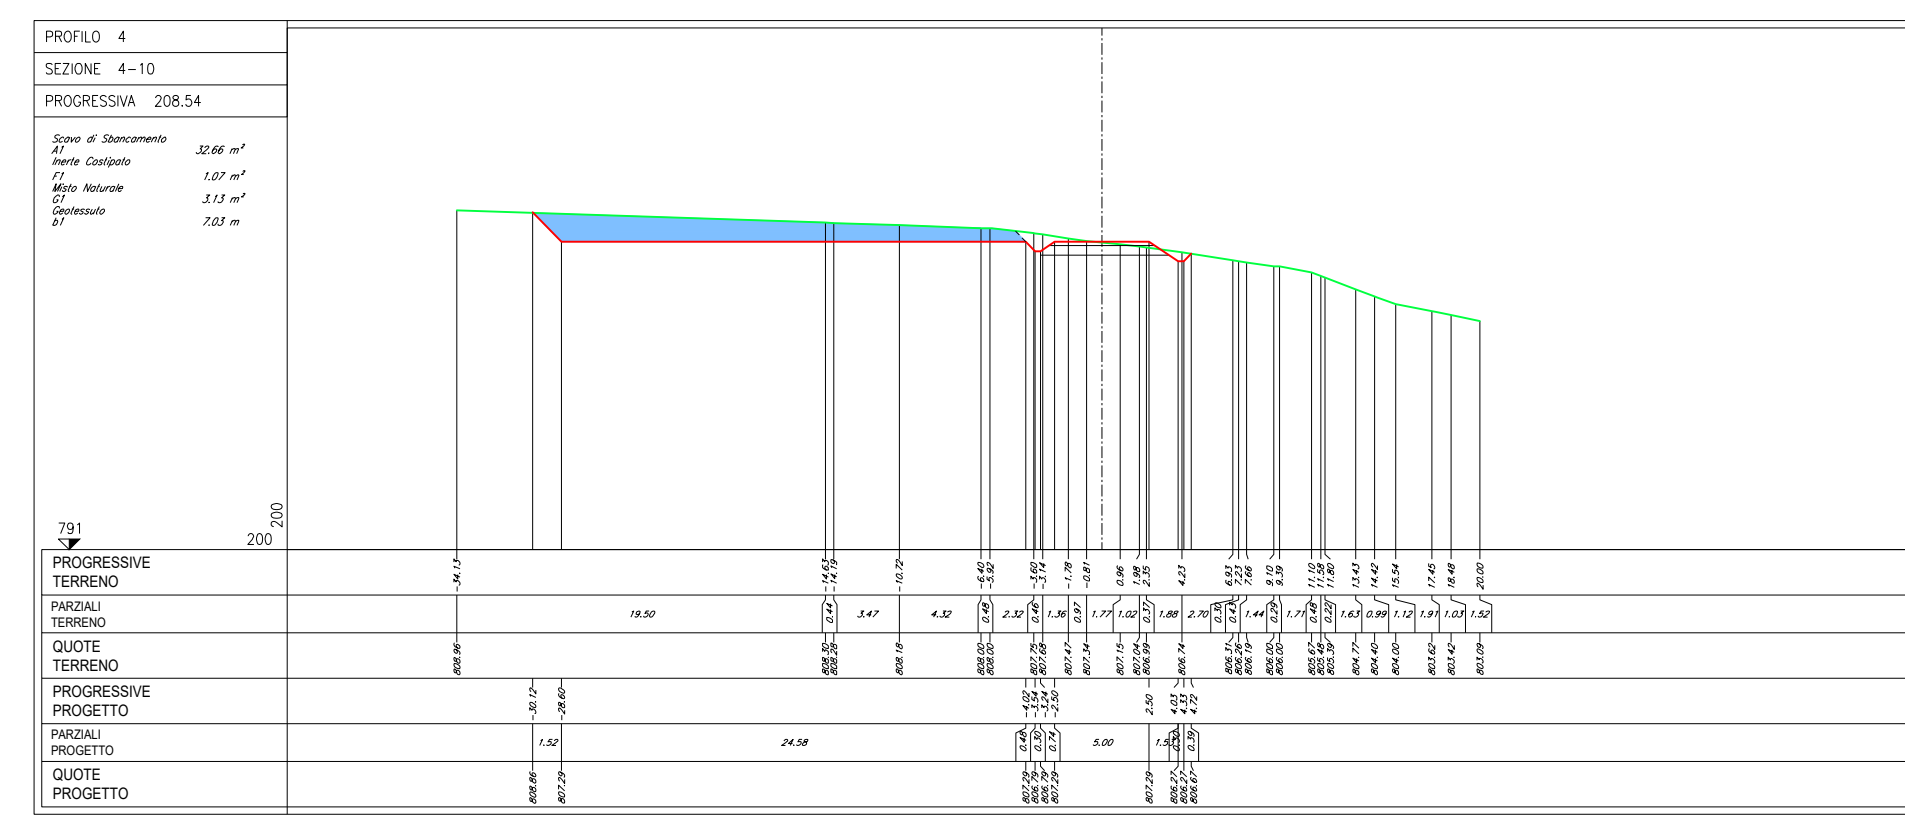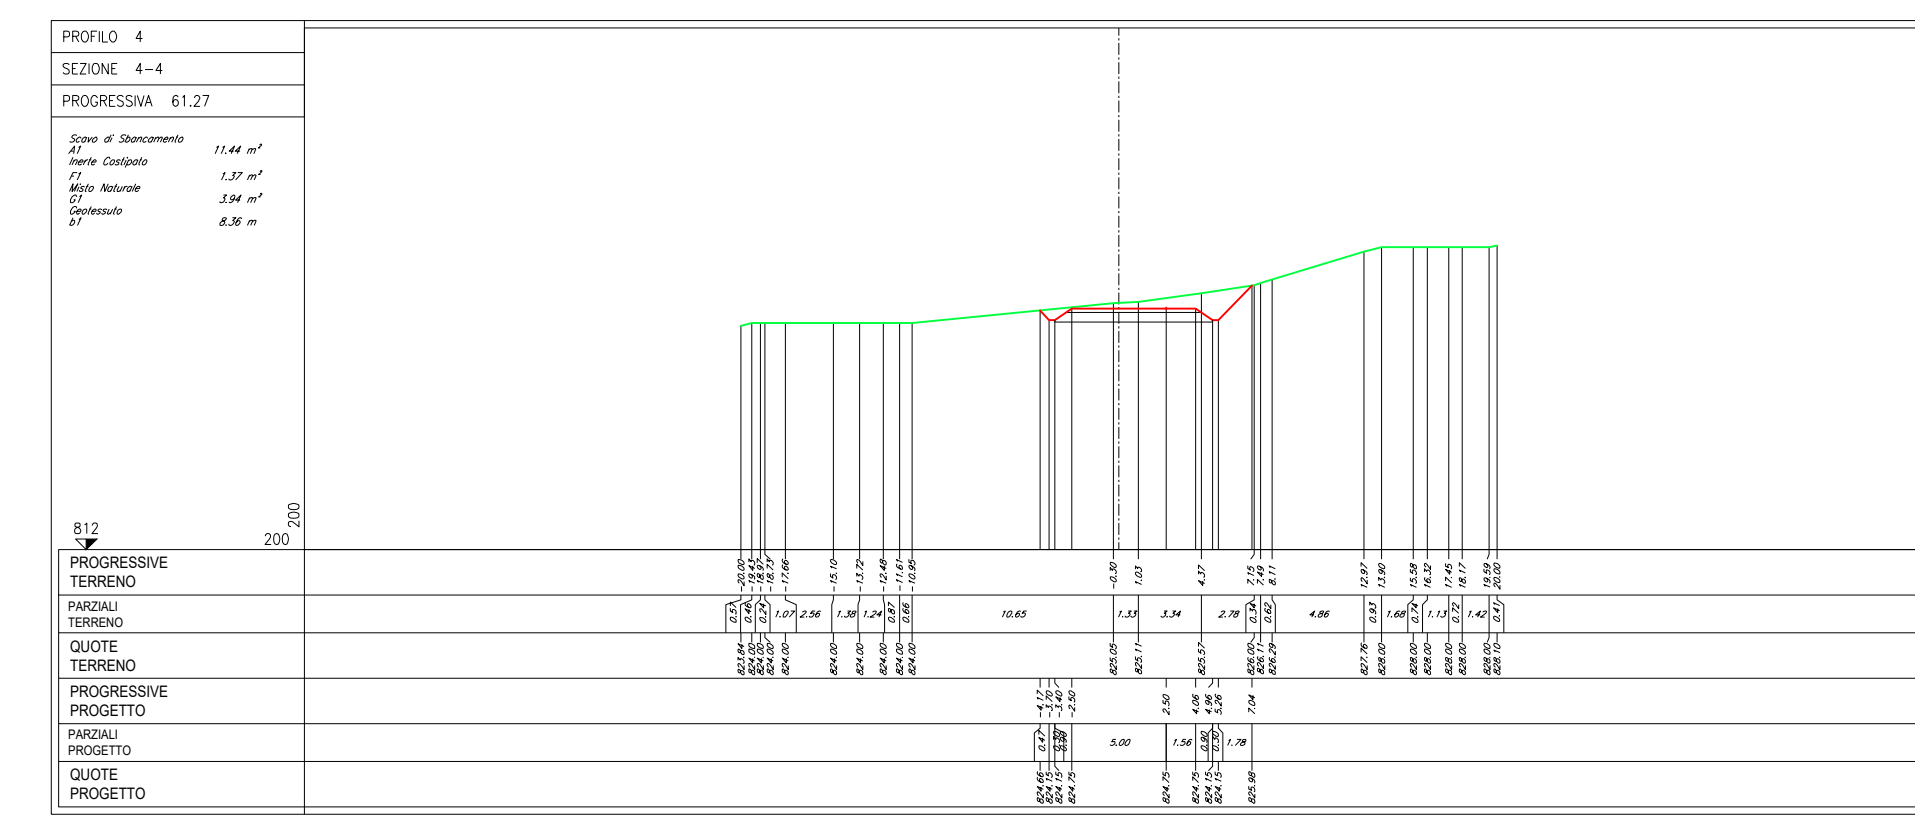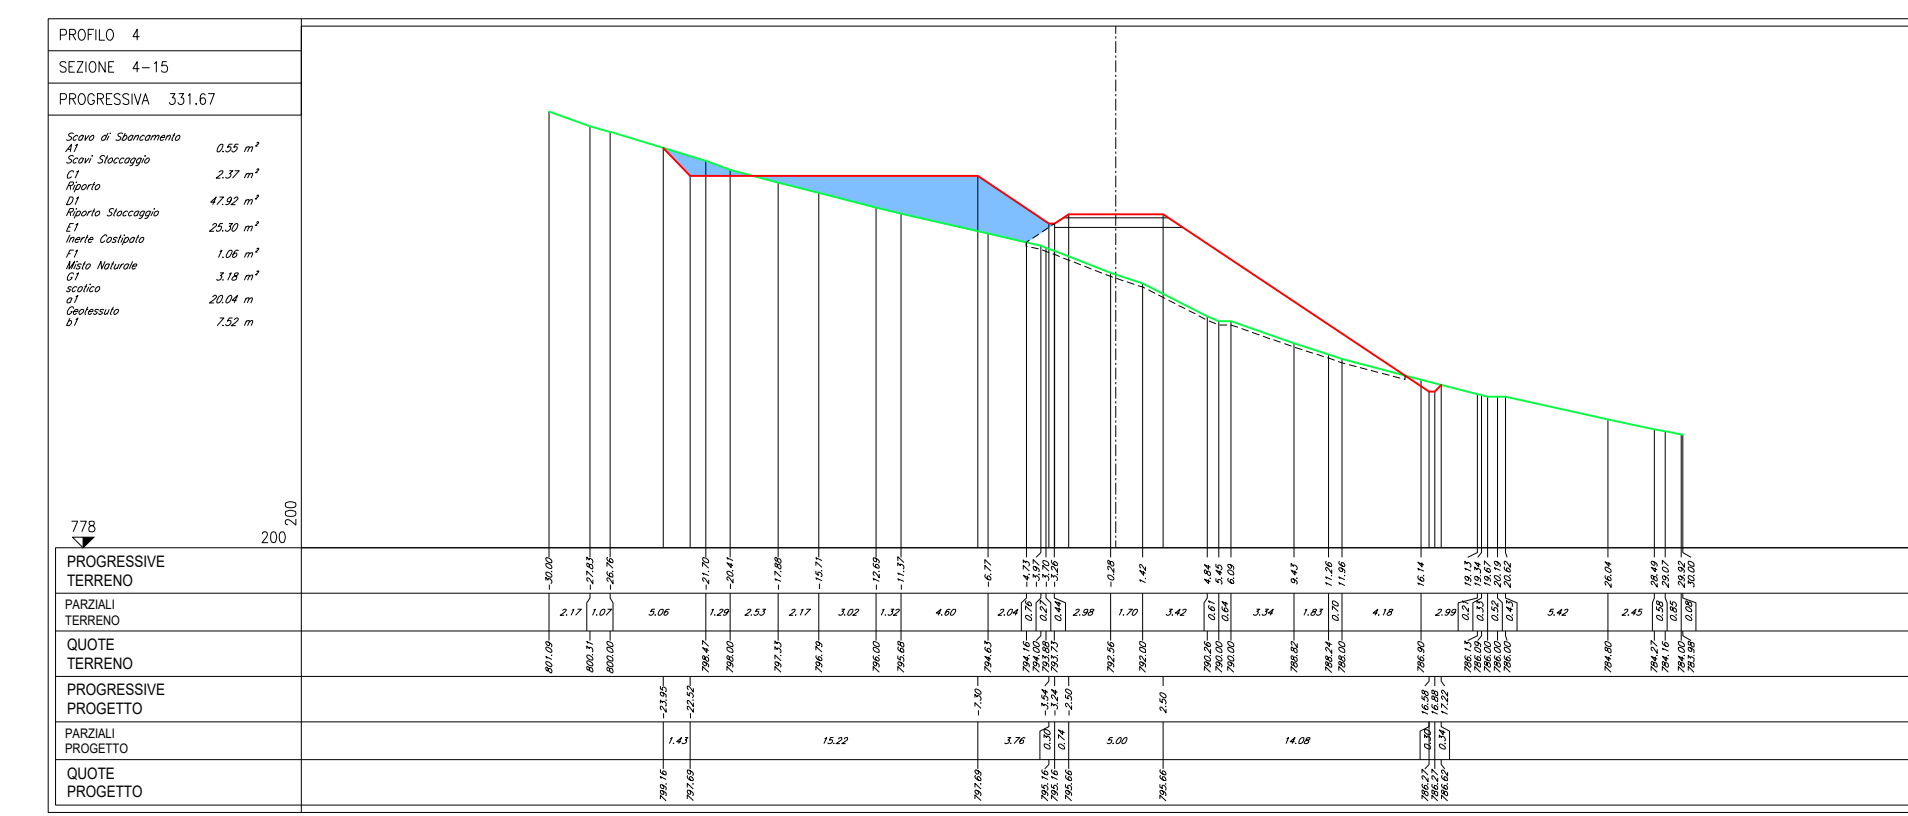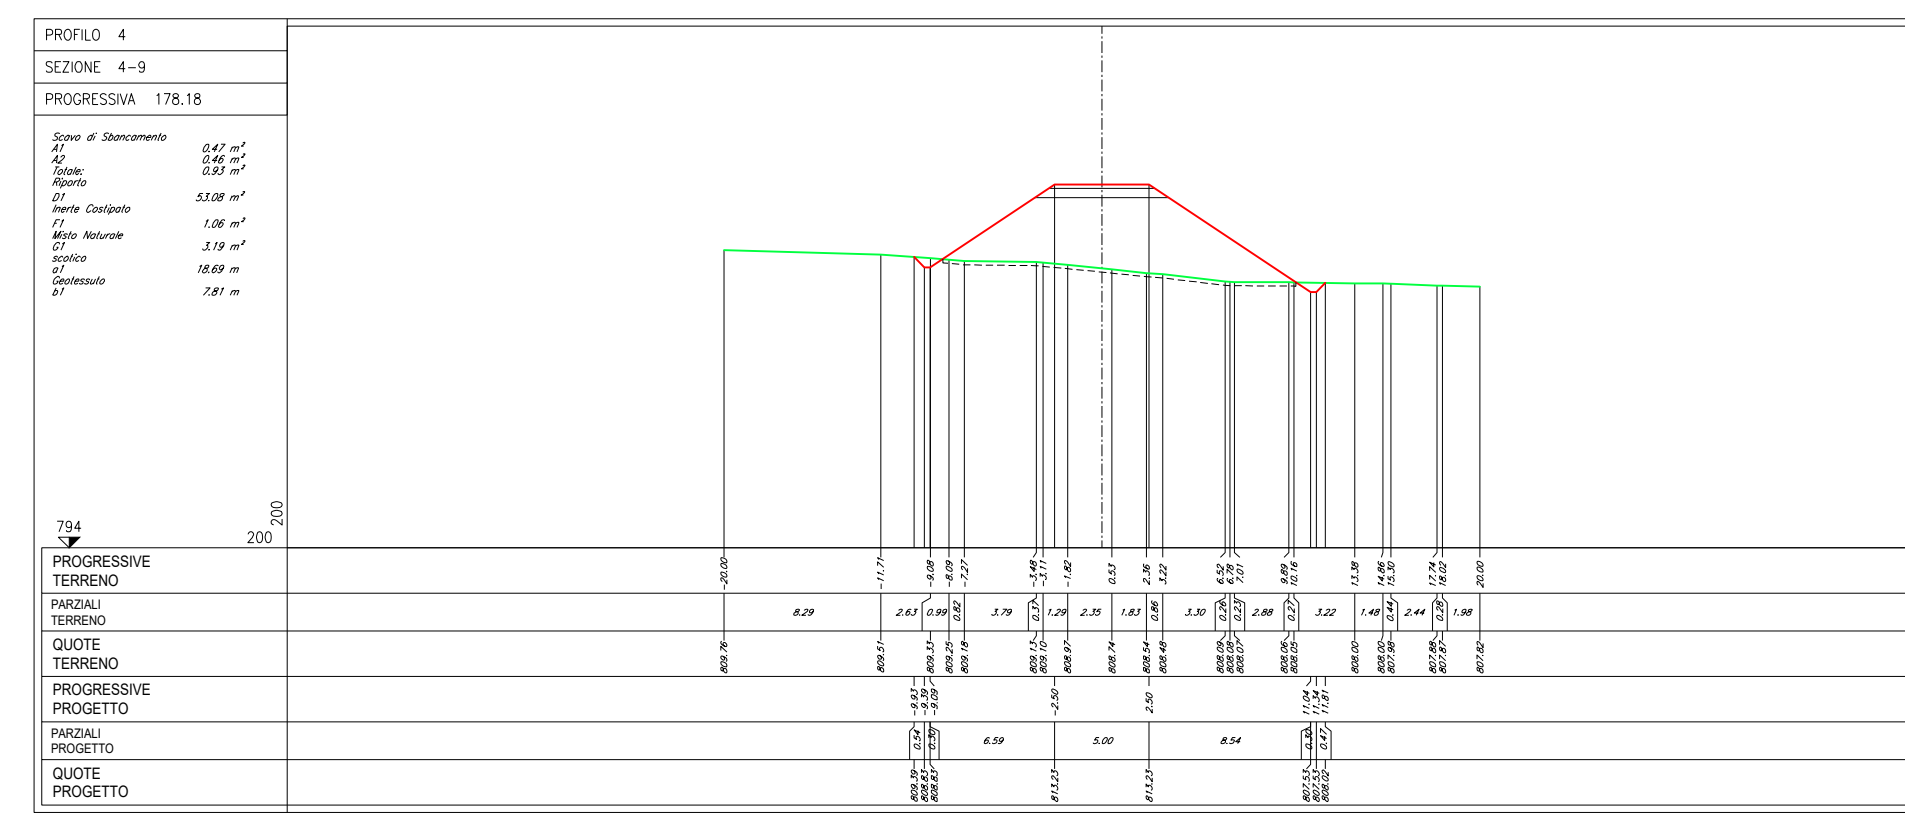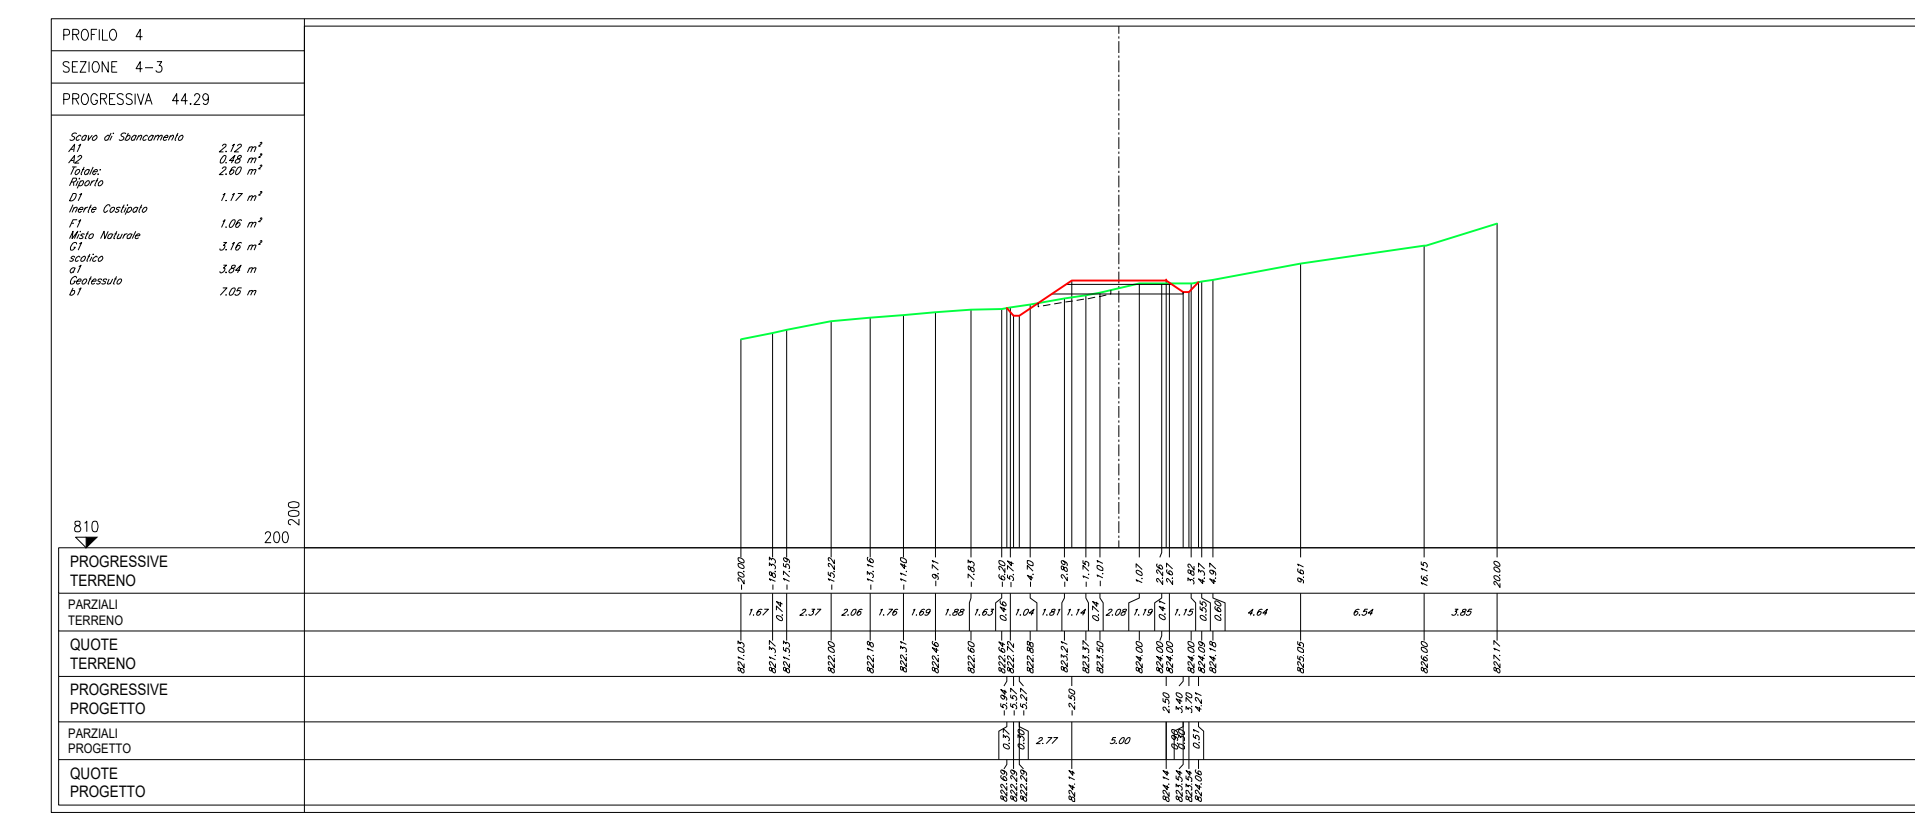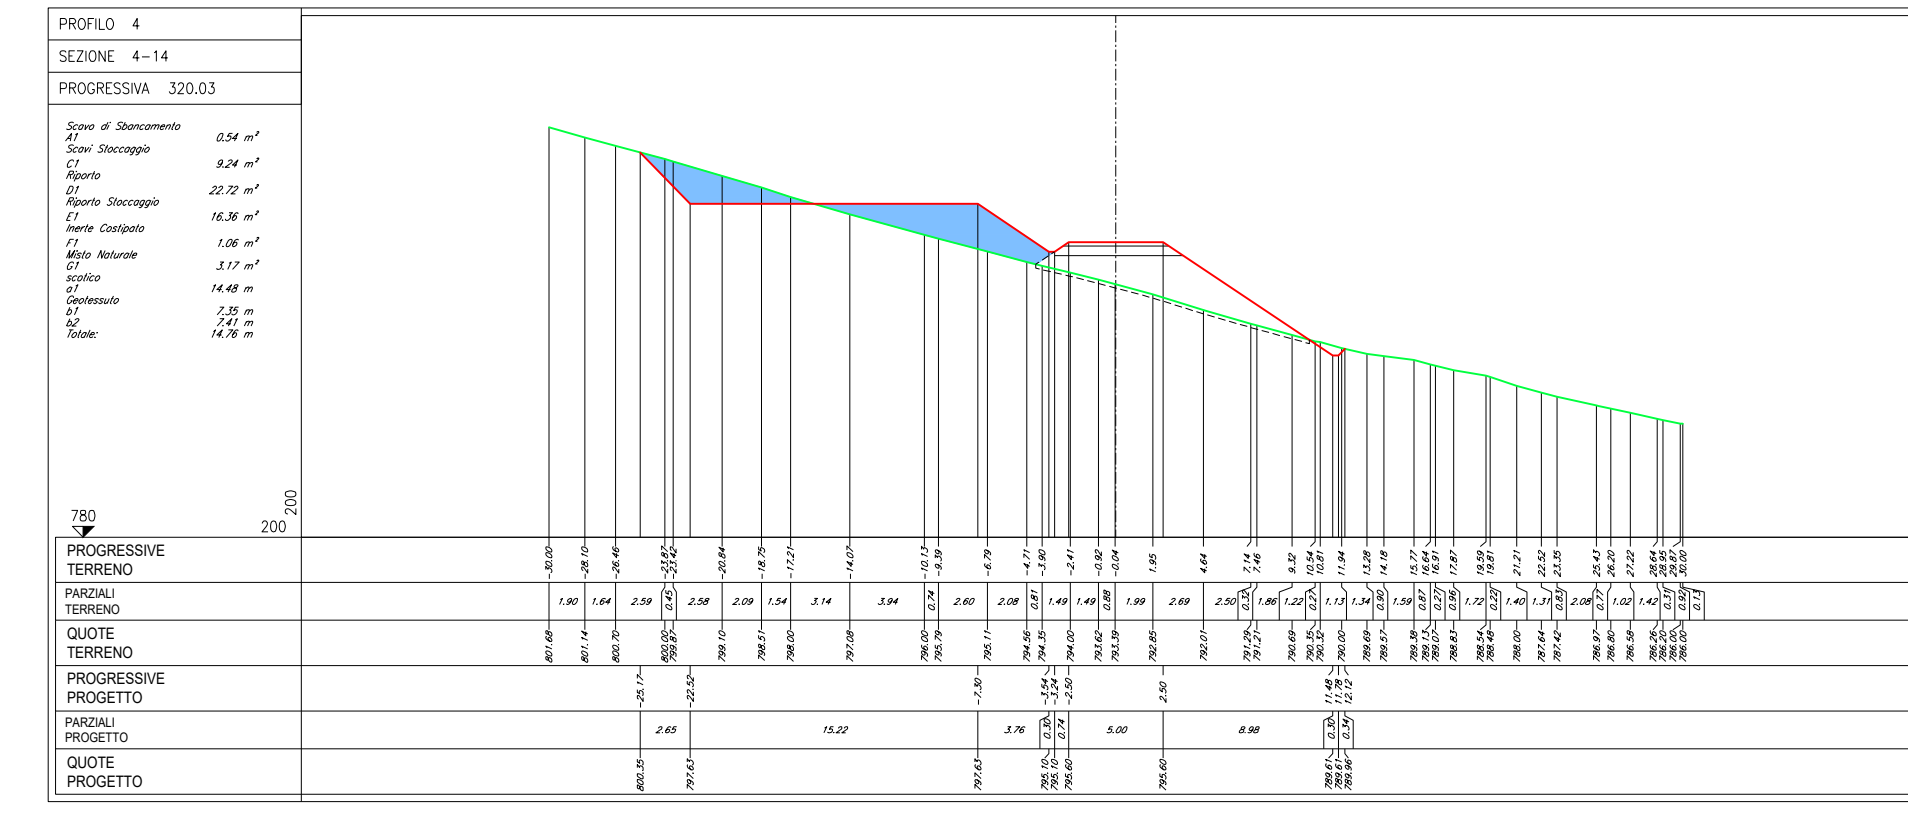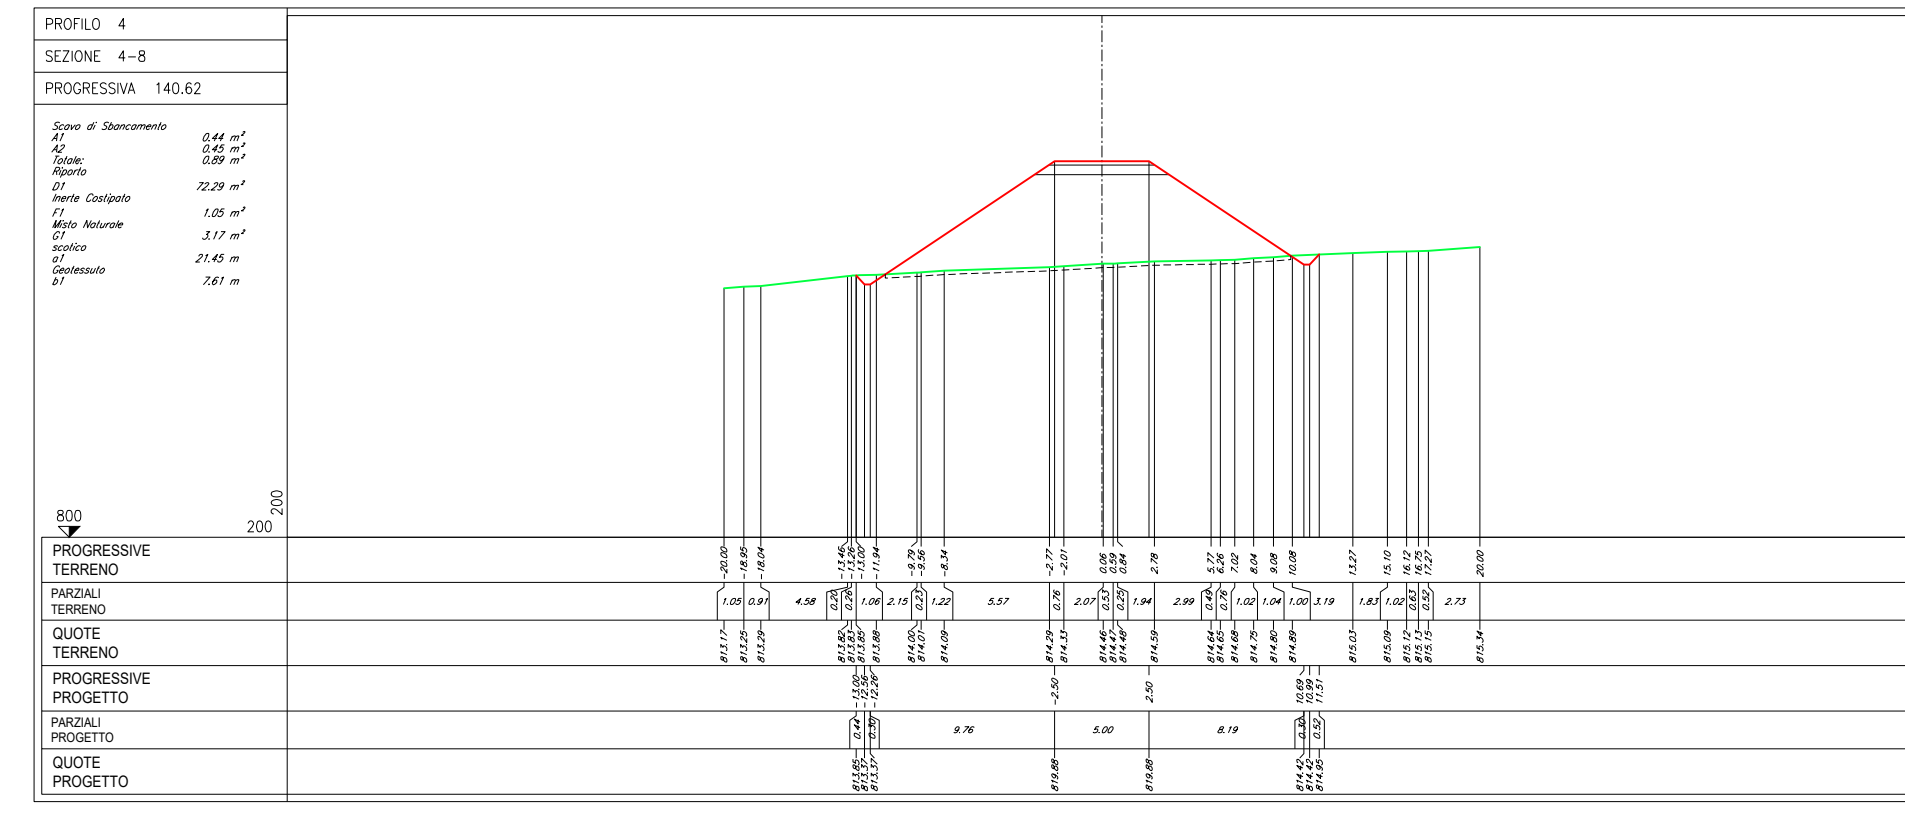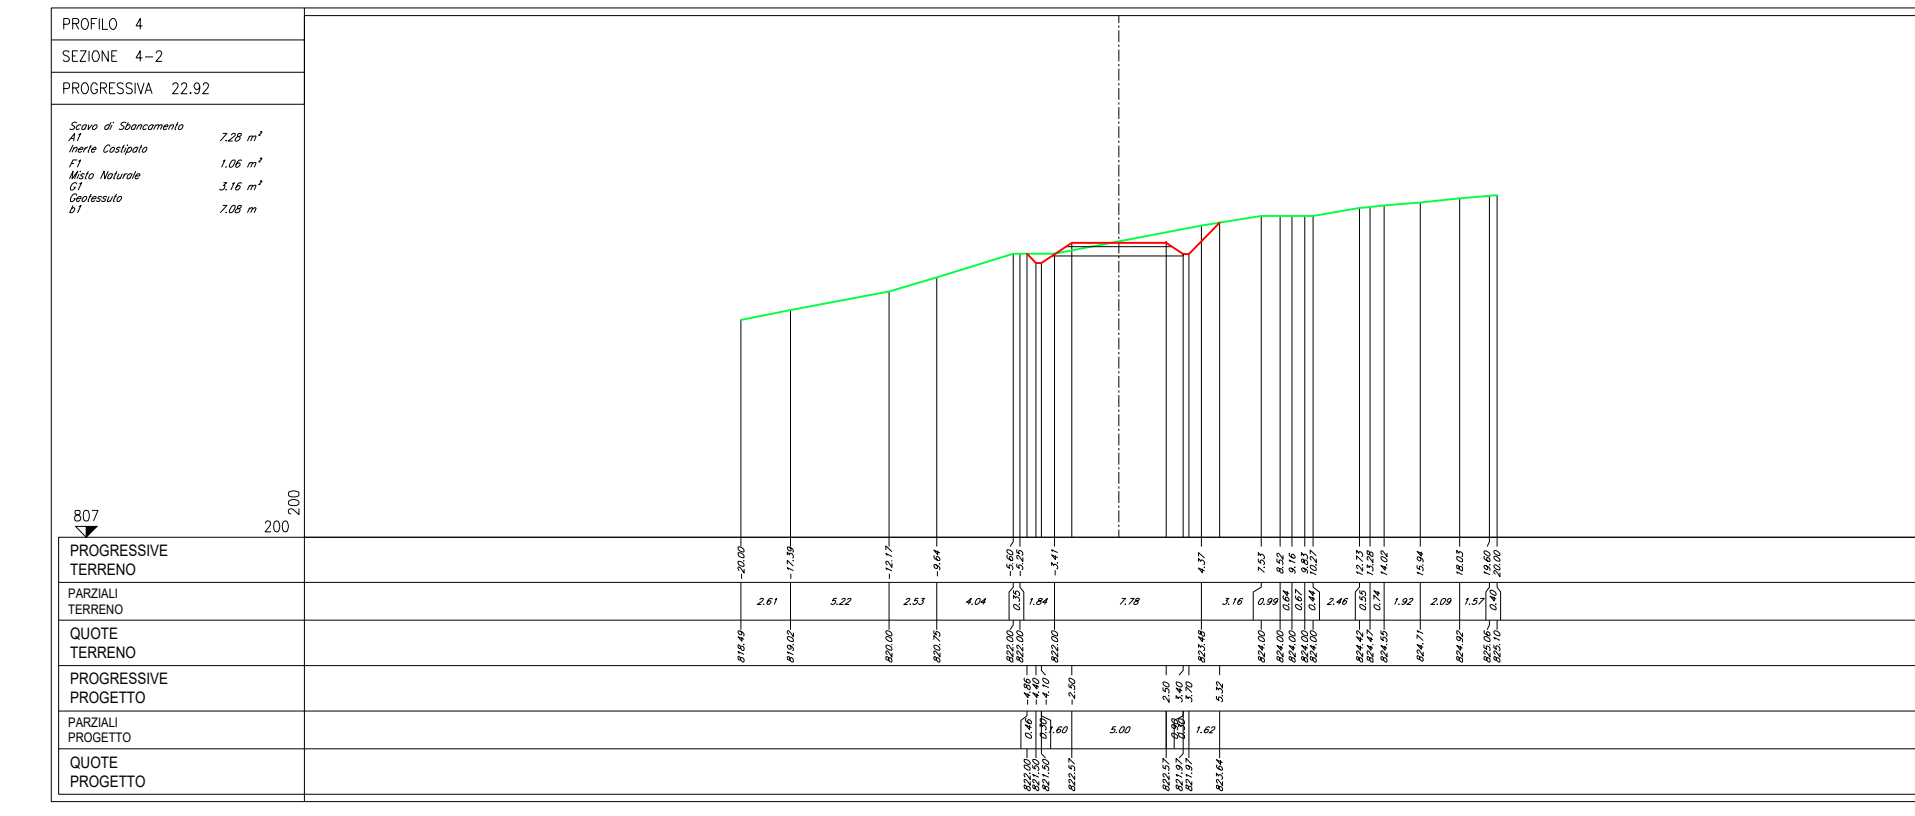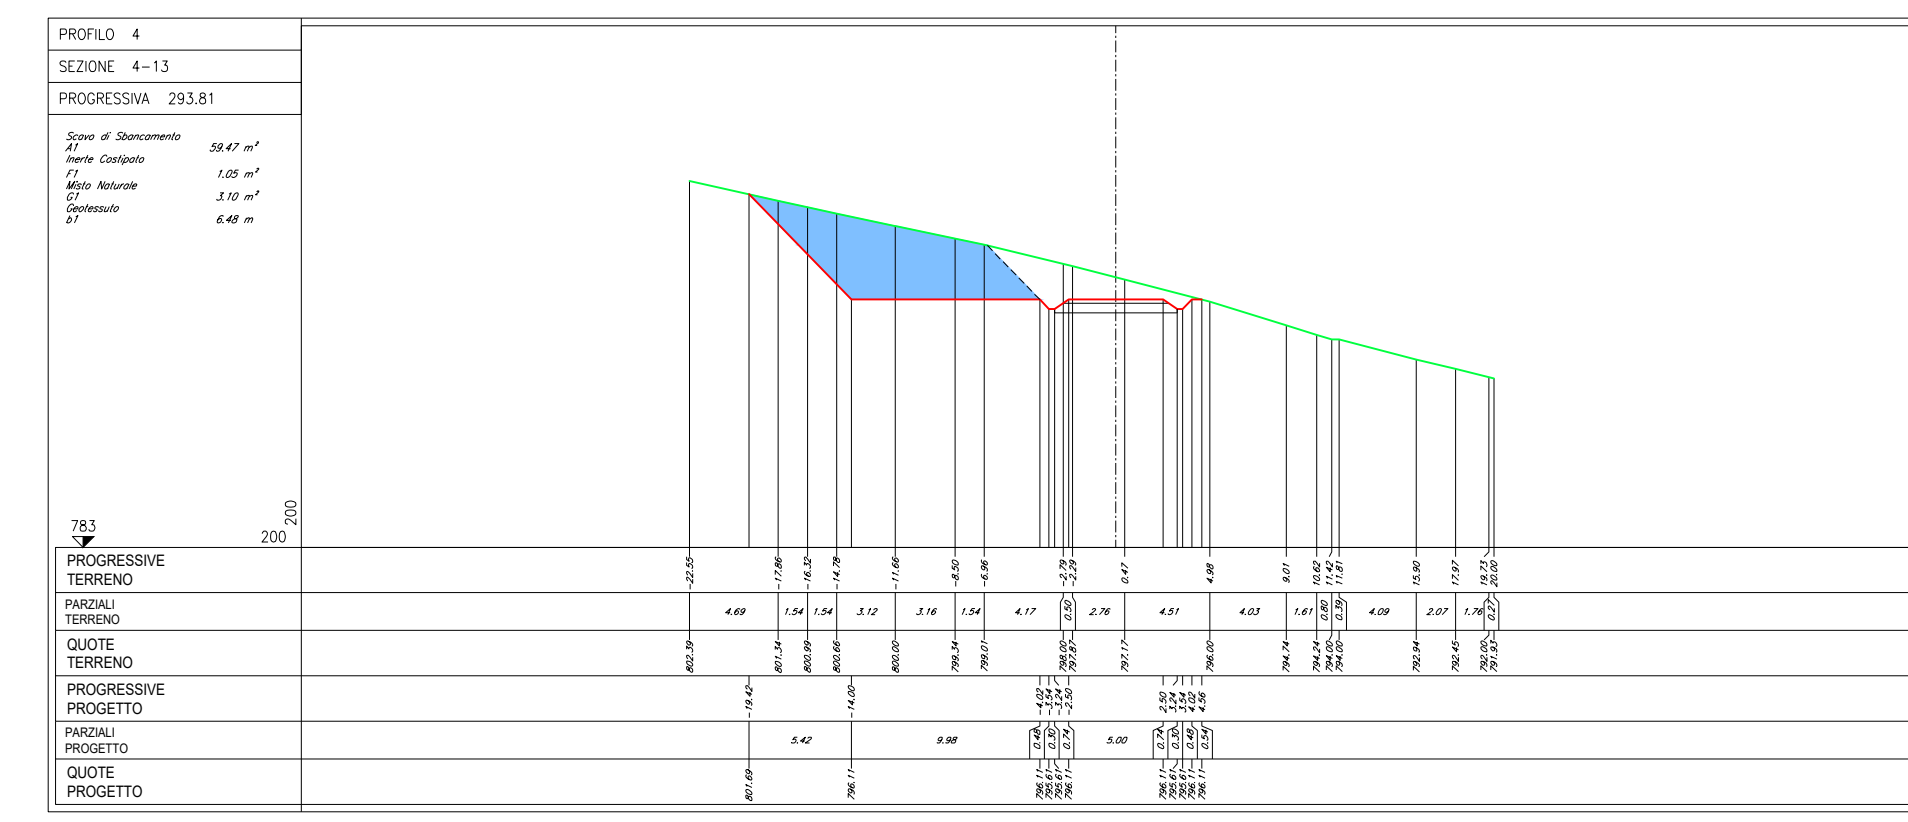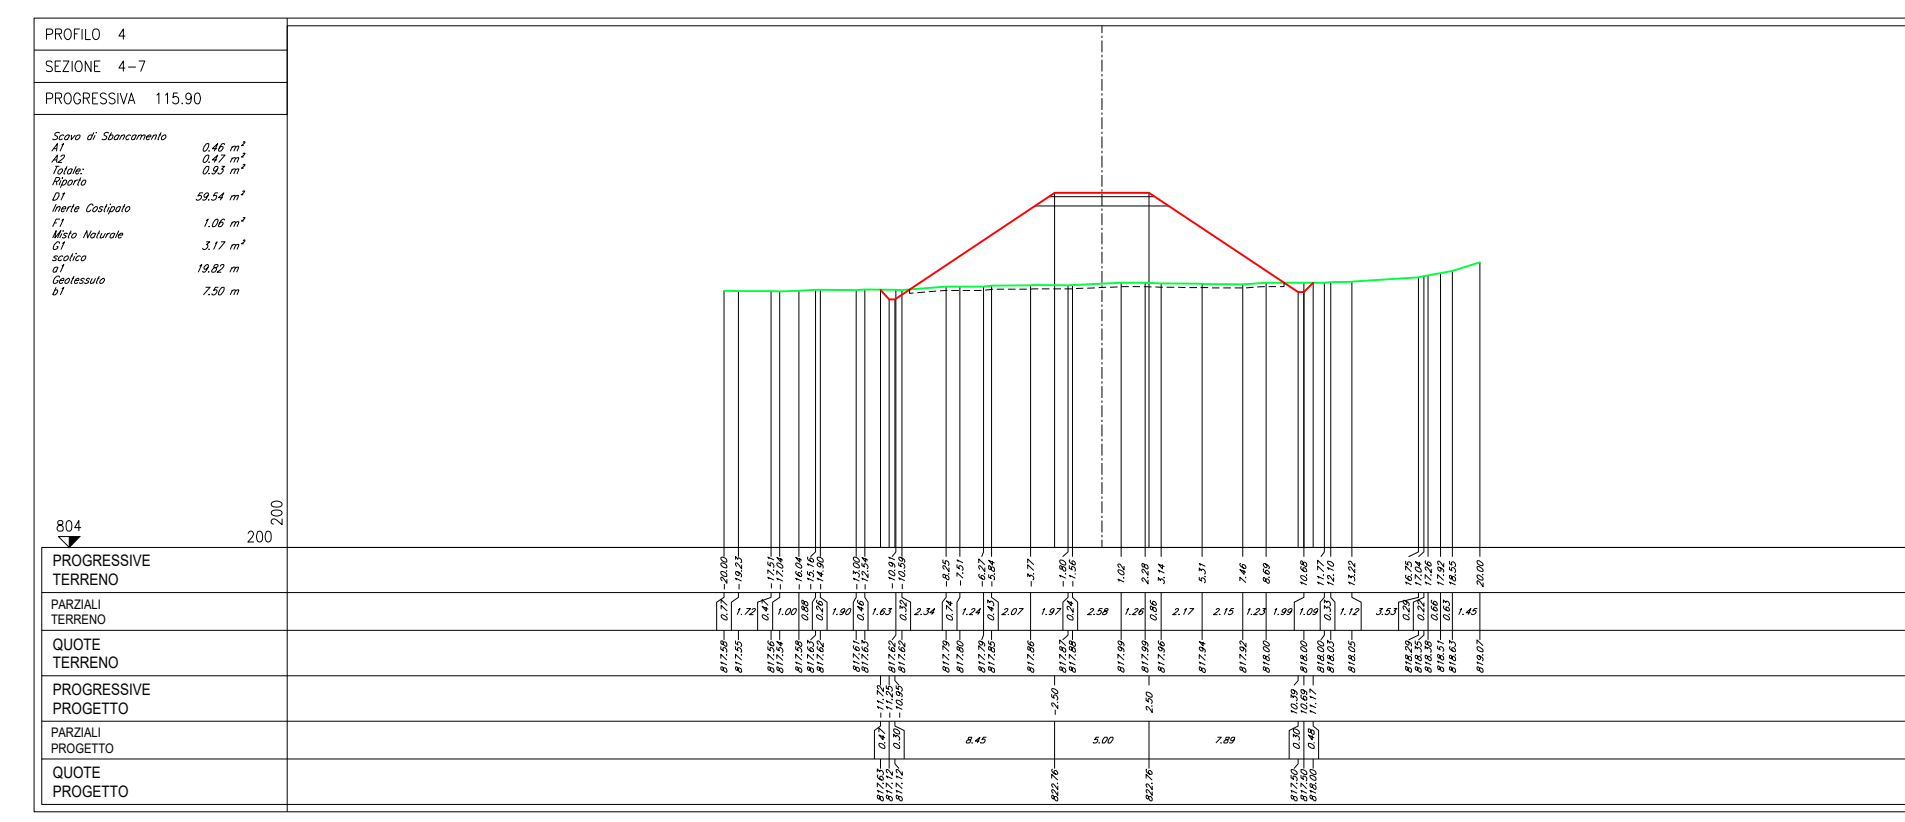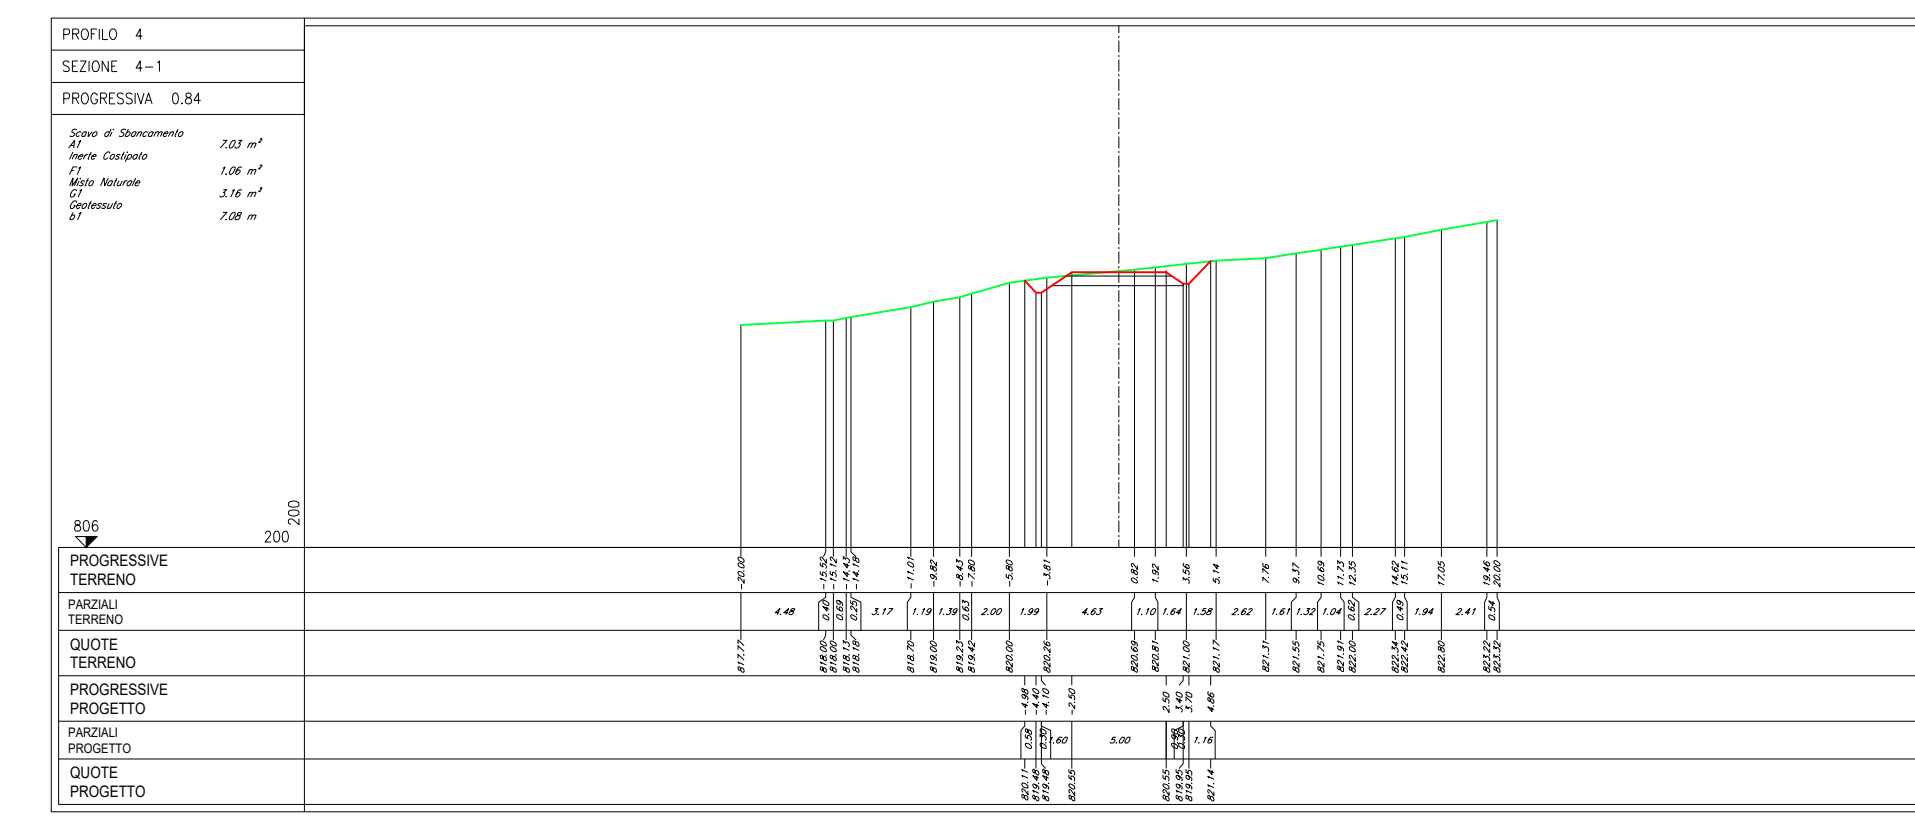

NOTE:

- Le quote presenti sono espresse in metri.

LEGENDA:

- PROFILO TERRENO
- PROFILO PROGETTO
- CASSONETTO STRADALE
- SCOTICO
- PARTE DI SEZIONE DA RINATALEZZARE NELLA FASE DI ESERCIZIO ALLO STATO ANTE-OPERAM

Regione: Sicilia
 Provincia: Palermo
 Comune: Castellana Sicula - Polizzi Generosa
 Località: Cozzo Baglianello
 Castellana Sicula
 Progetto Definitivo

Titolo: Planimetrie, profili e sezioni della piazzola CS04

CODICE ELABORATO GRAFICO

IT / EOL / E-CASI / PDF / C / PLN / 014 - a
















Visti / Timbri:

NOTE:

REVISIONI					
Data	Rev.	Descrizione revisioni	Elaborato:	Controllato:	Approvato:
15/11/2022	a	Prima emissione	Serbio of	Aggi Castellan Polizzi of	Serbio of

asja Castellana Polizzi
SERDBA 19828 Srl
 Via Monte Baile, 3
 1-10038 - Alghero (SS) - Italia, 70
 T +39 015 95 79 211
 F +39 015 95 79 245
 email: info@serdba.it

SEZIONI TRASVERSALI - FASE DI COSTRUZIONE E DI ESERCIZIO

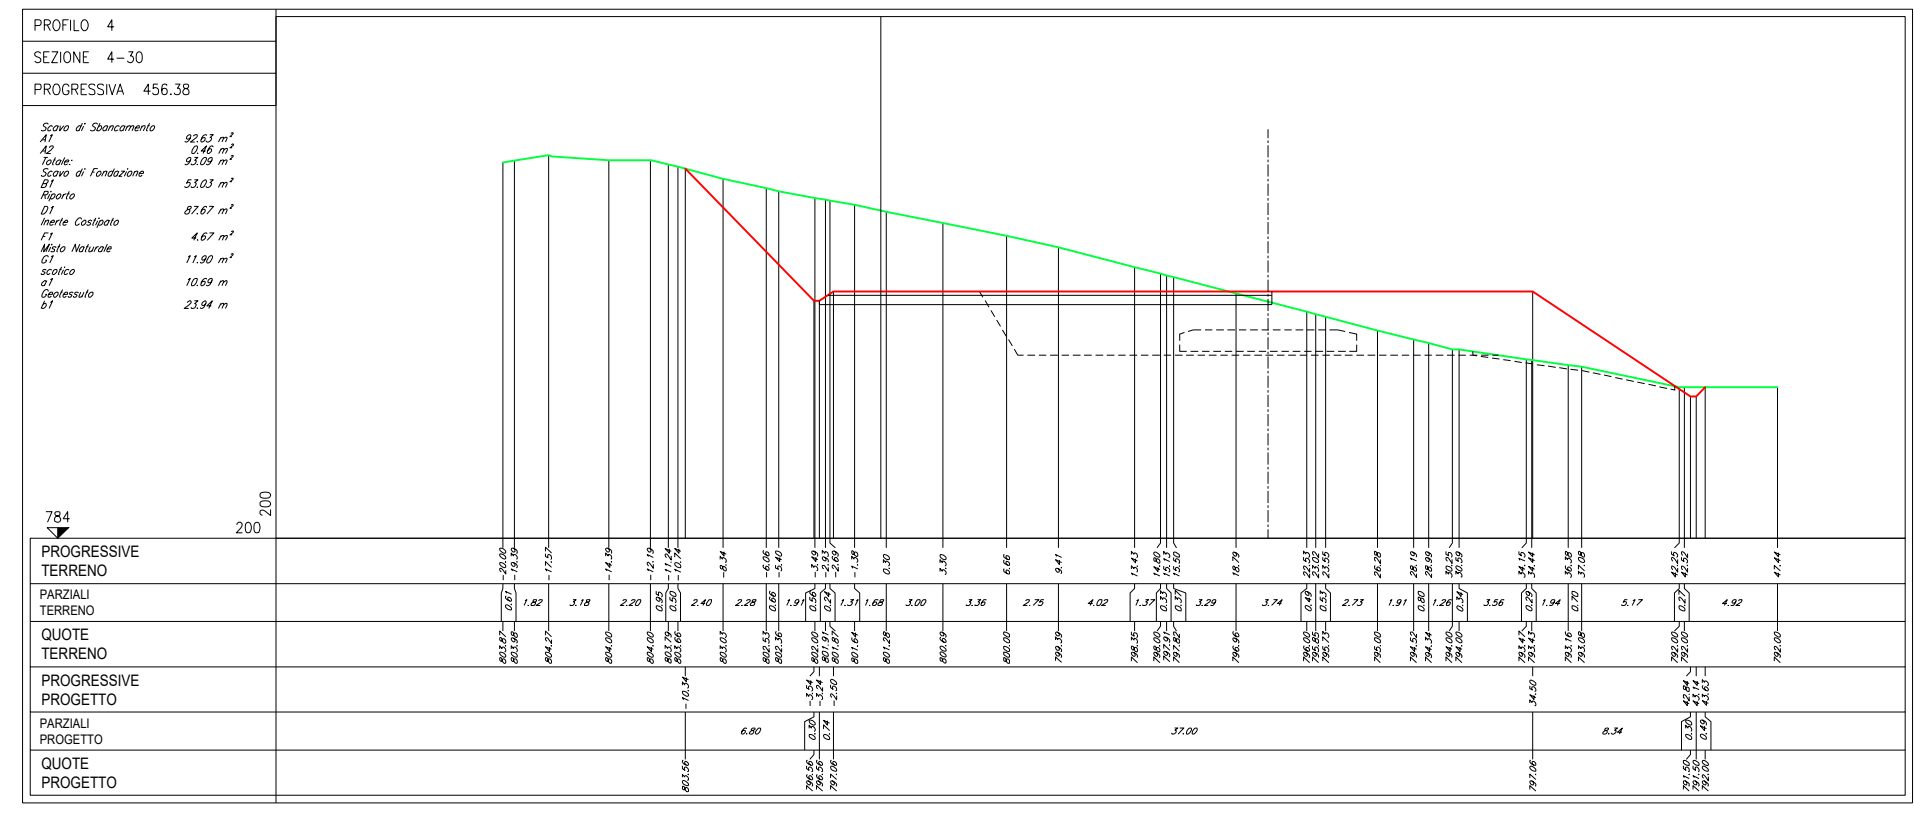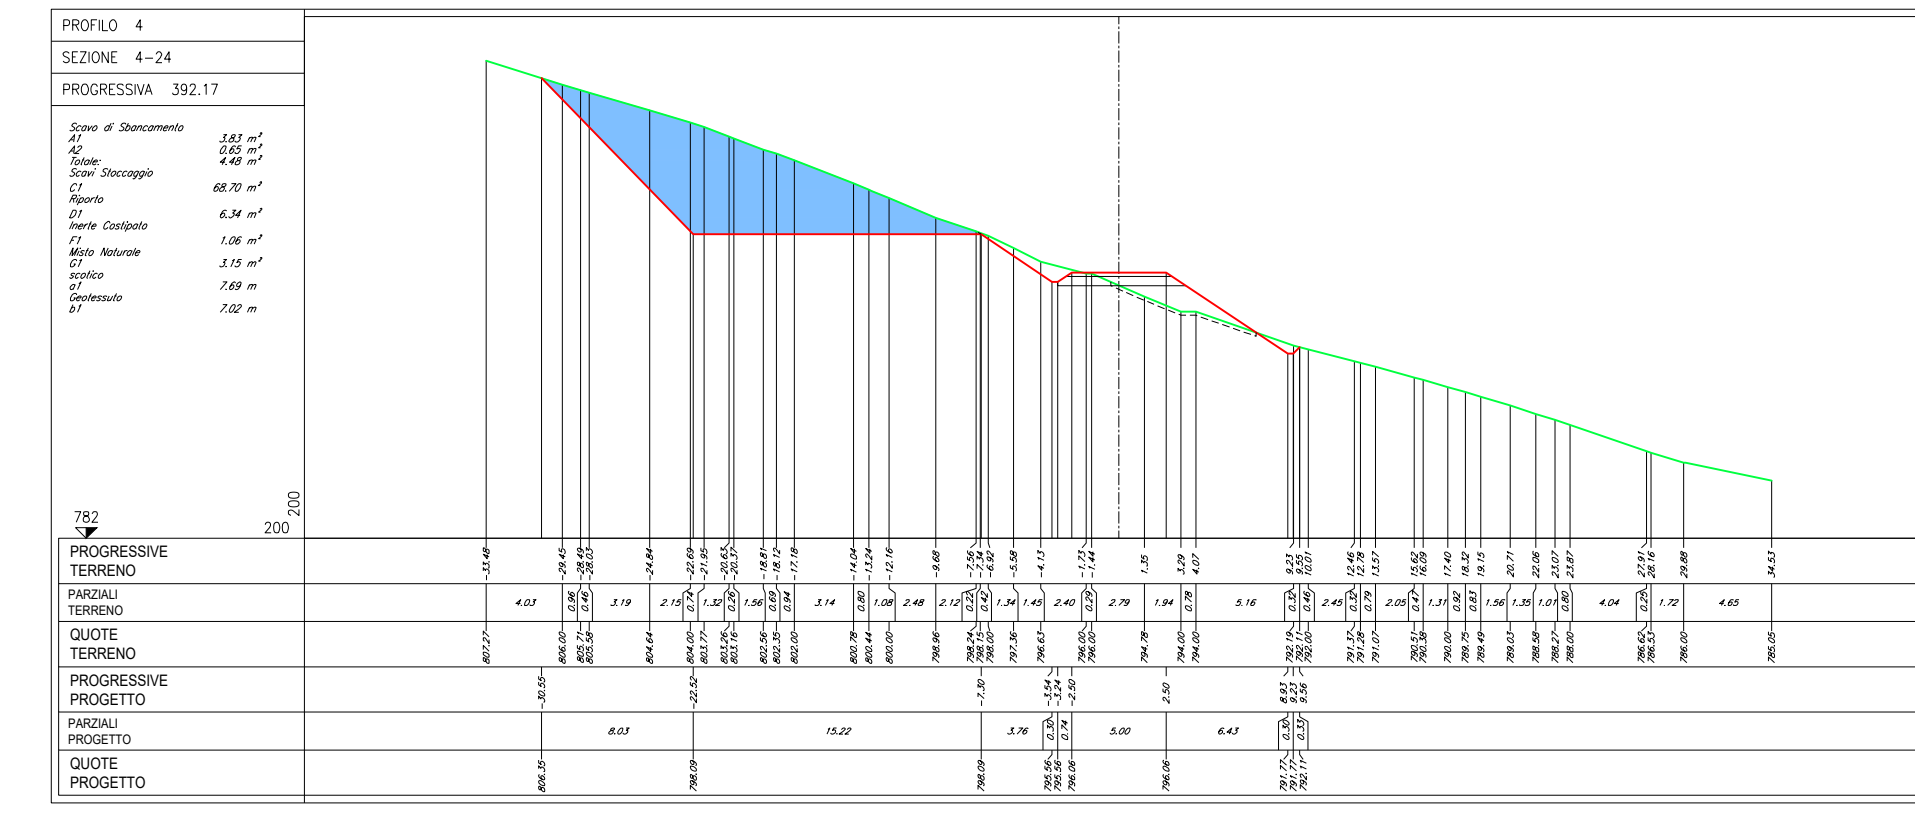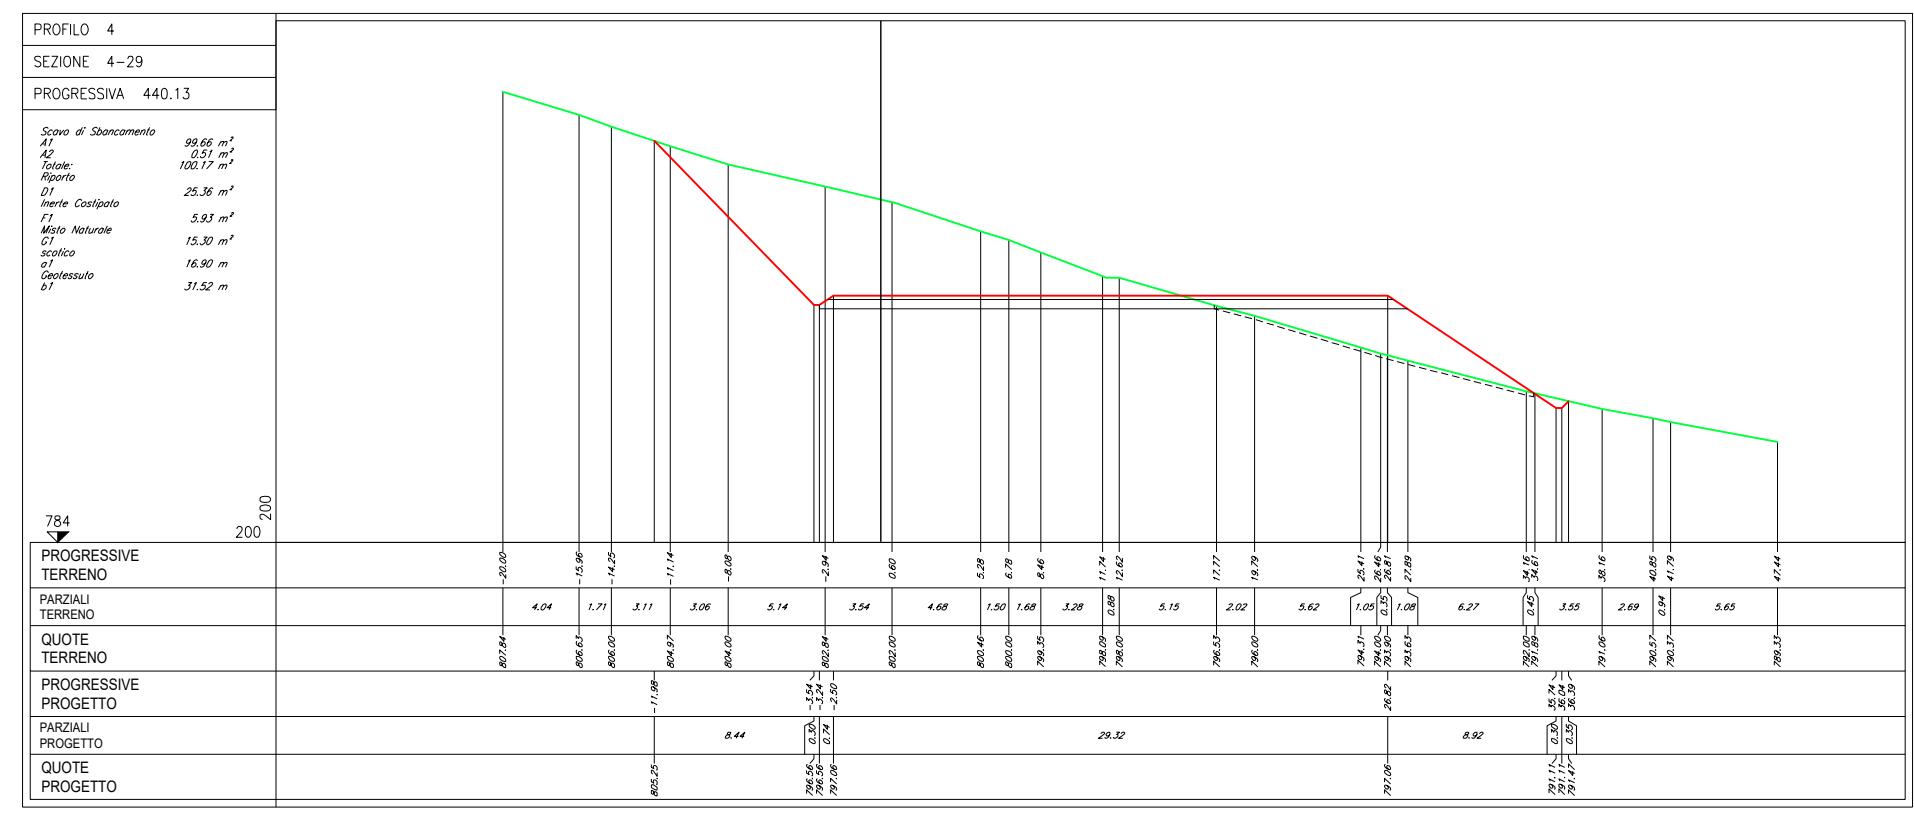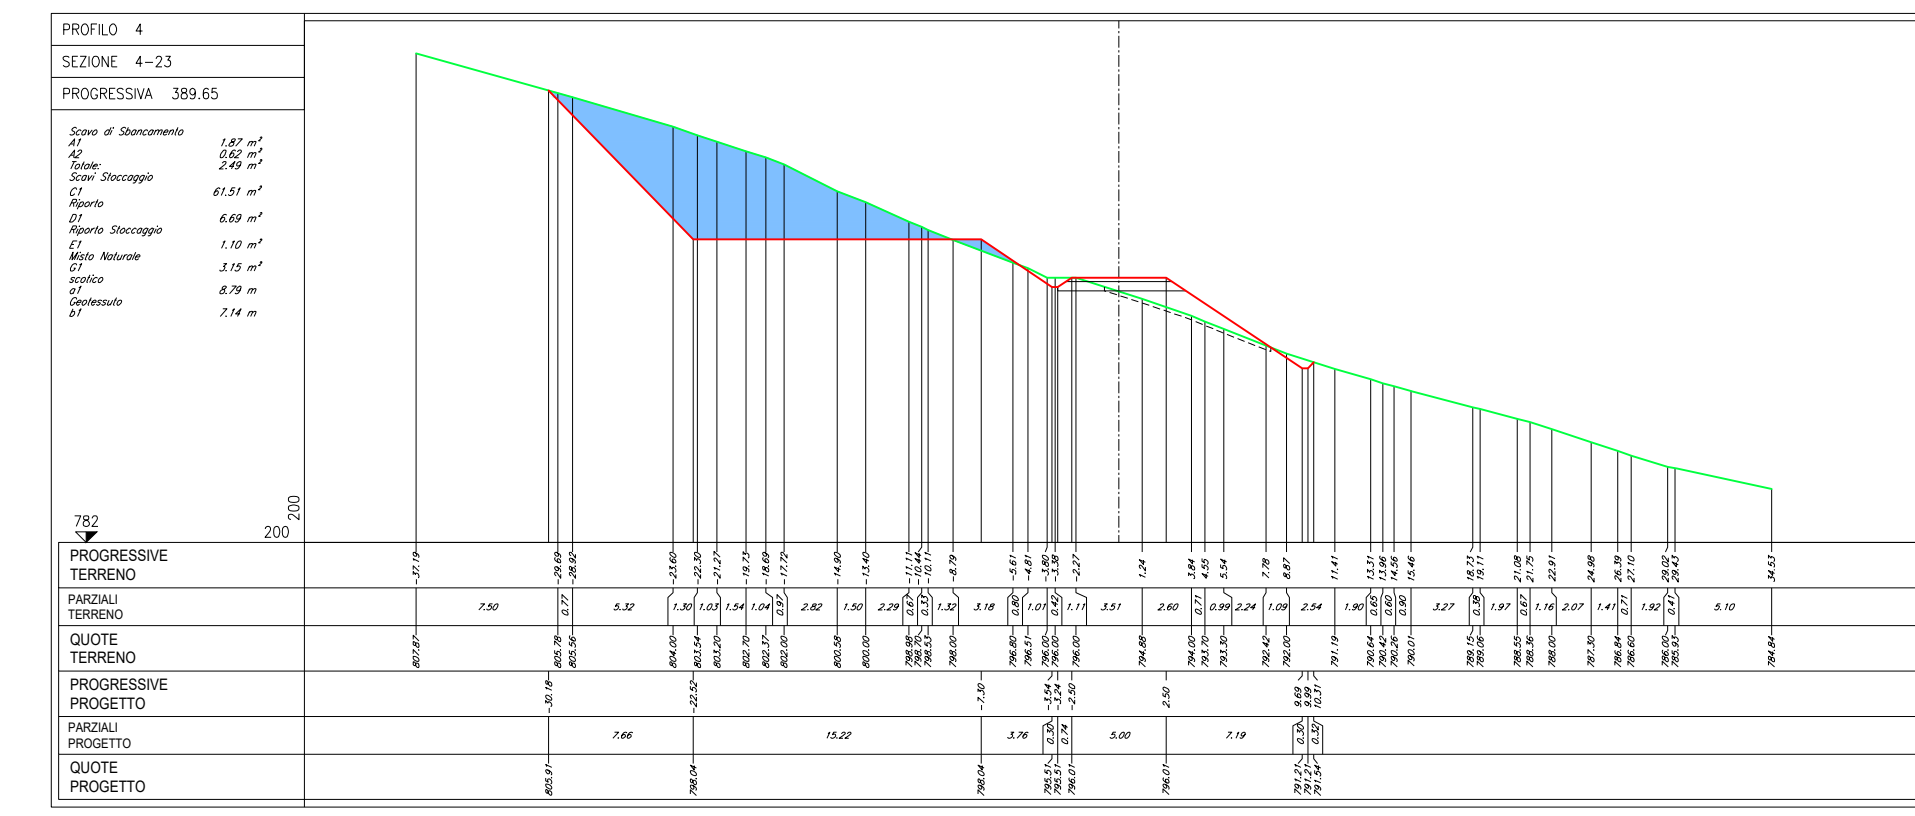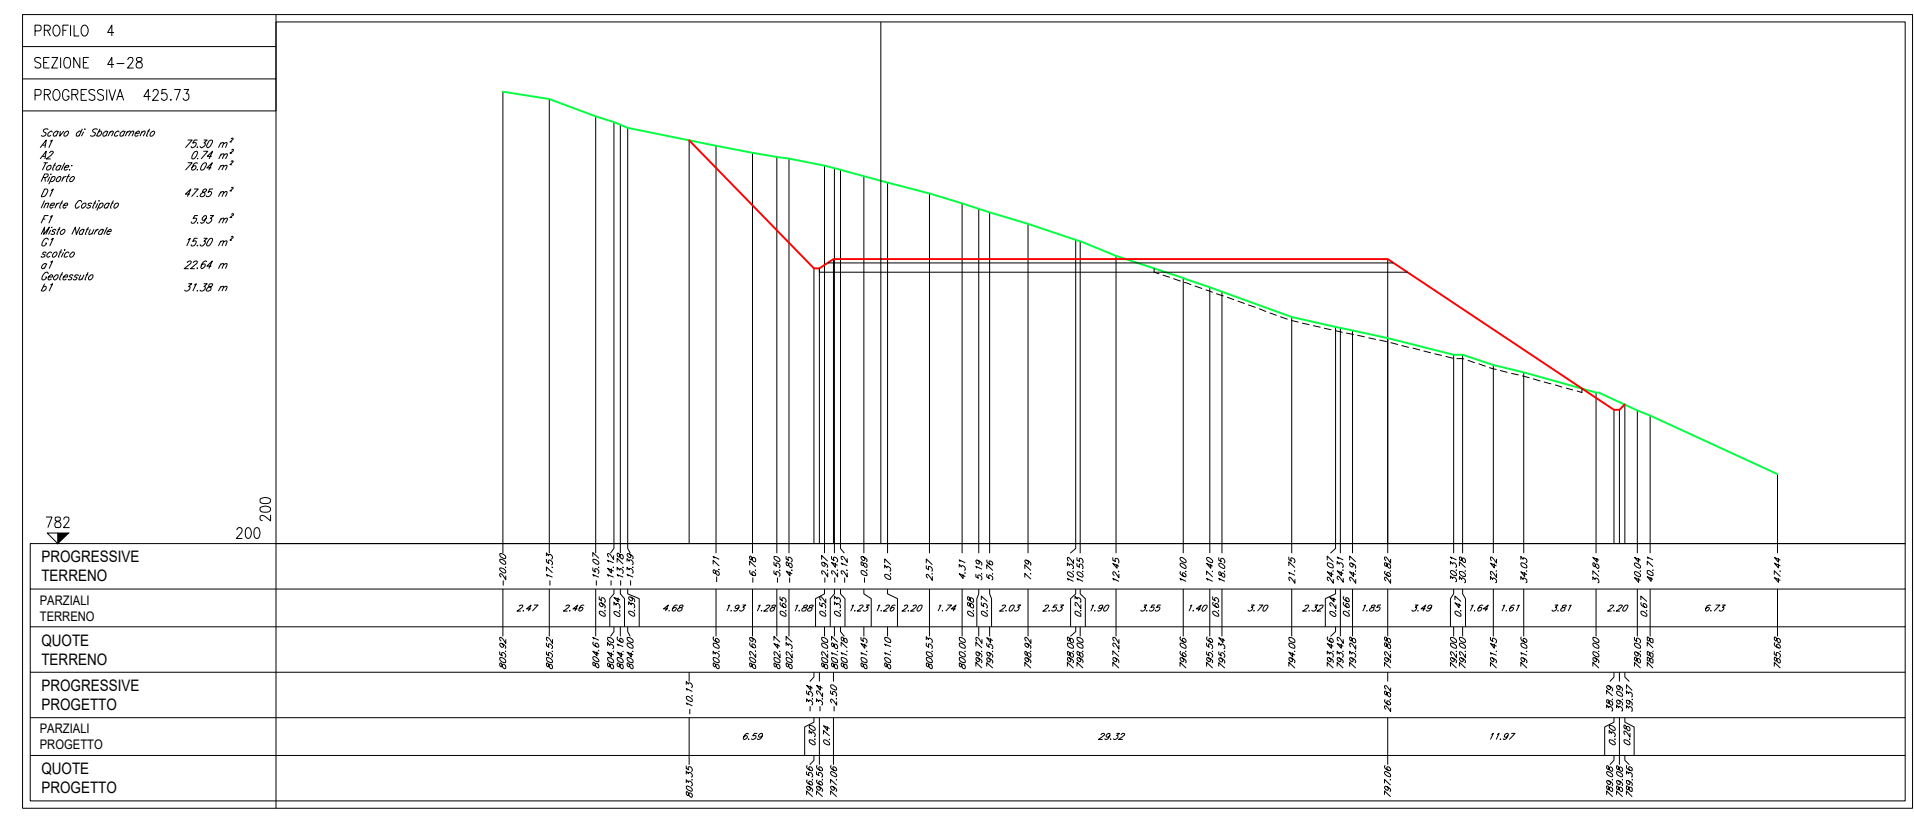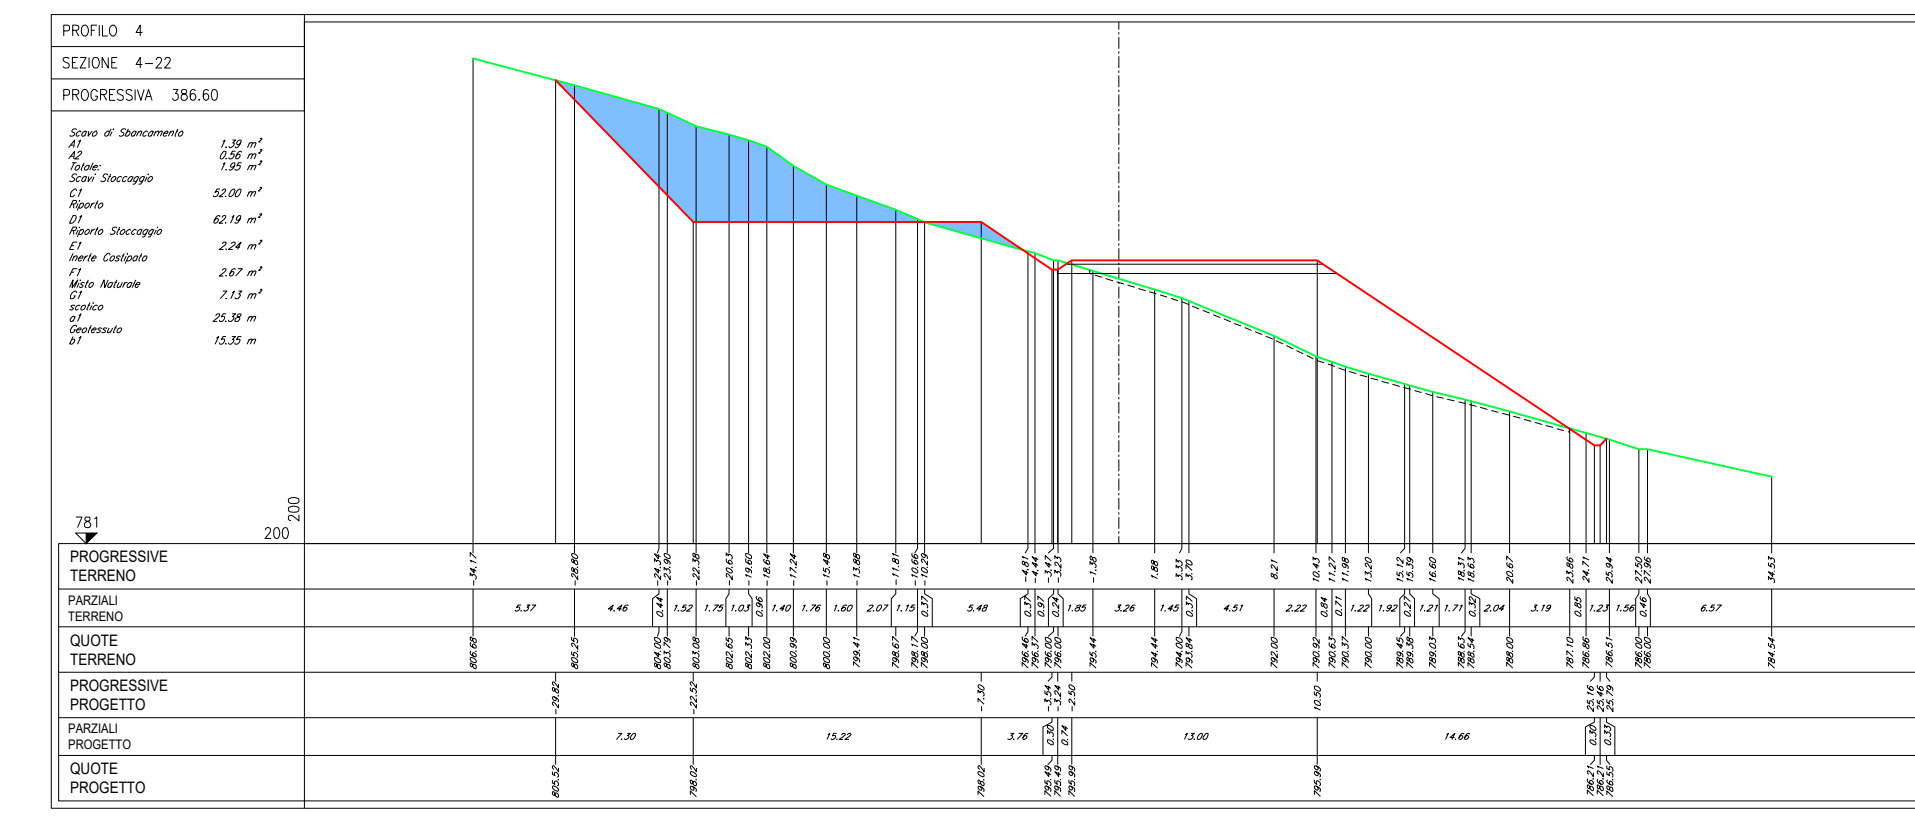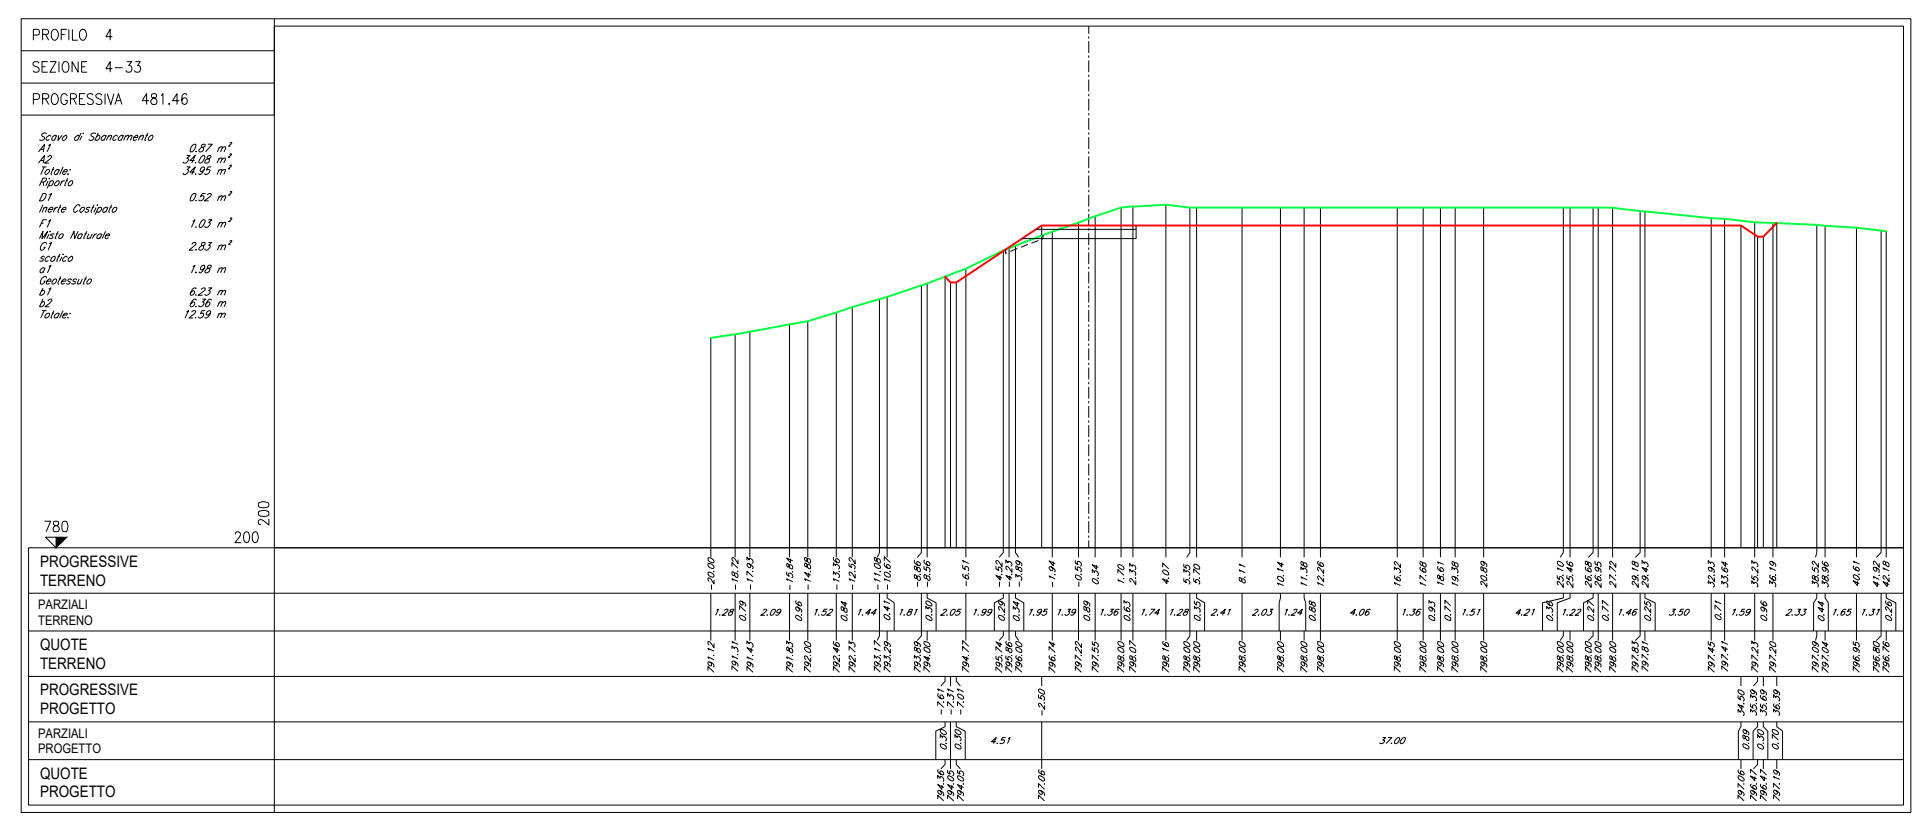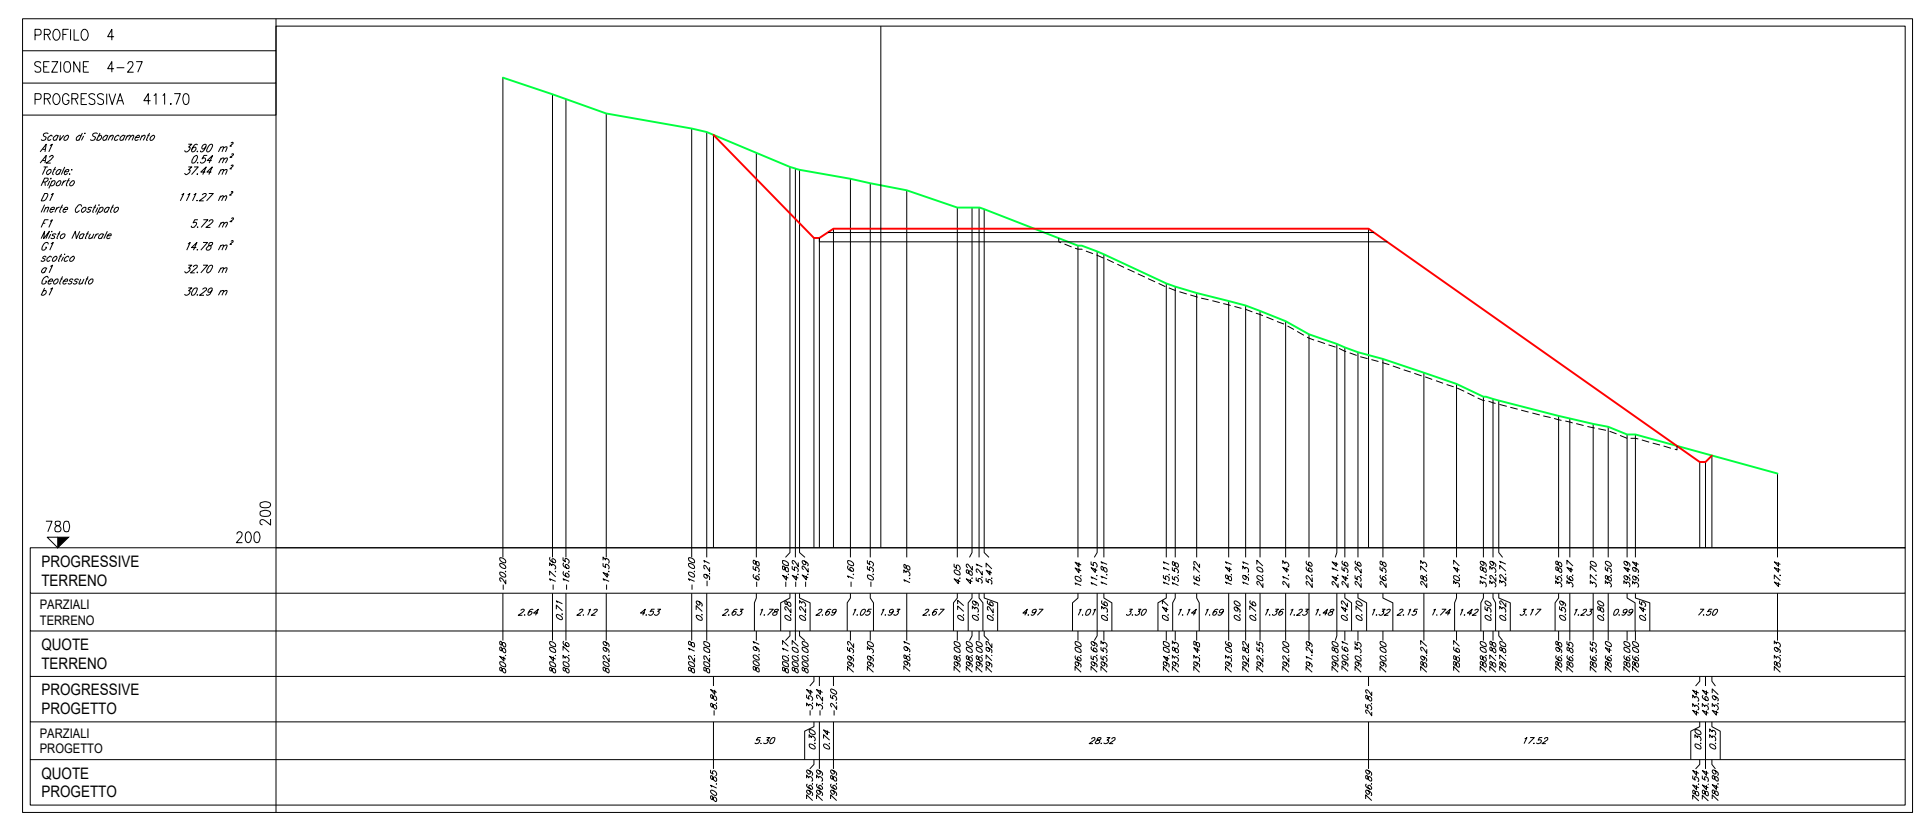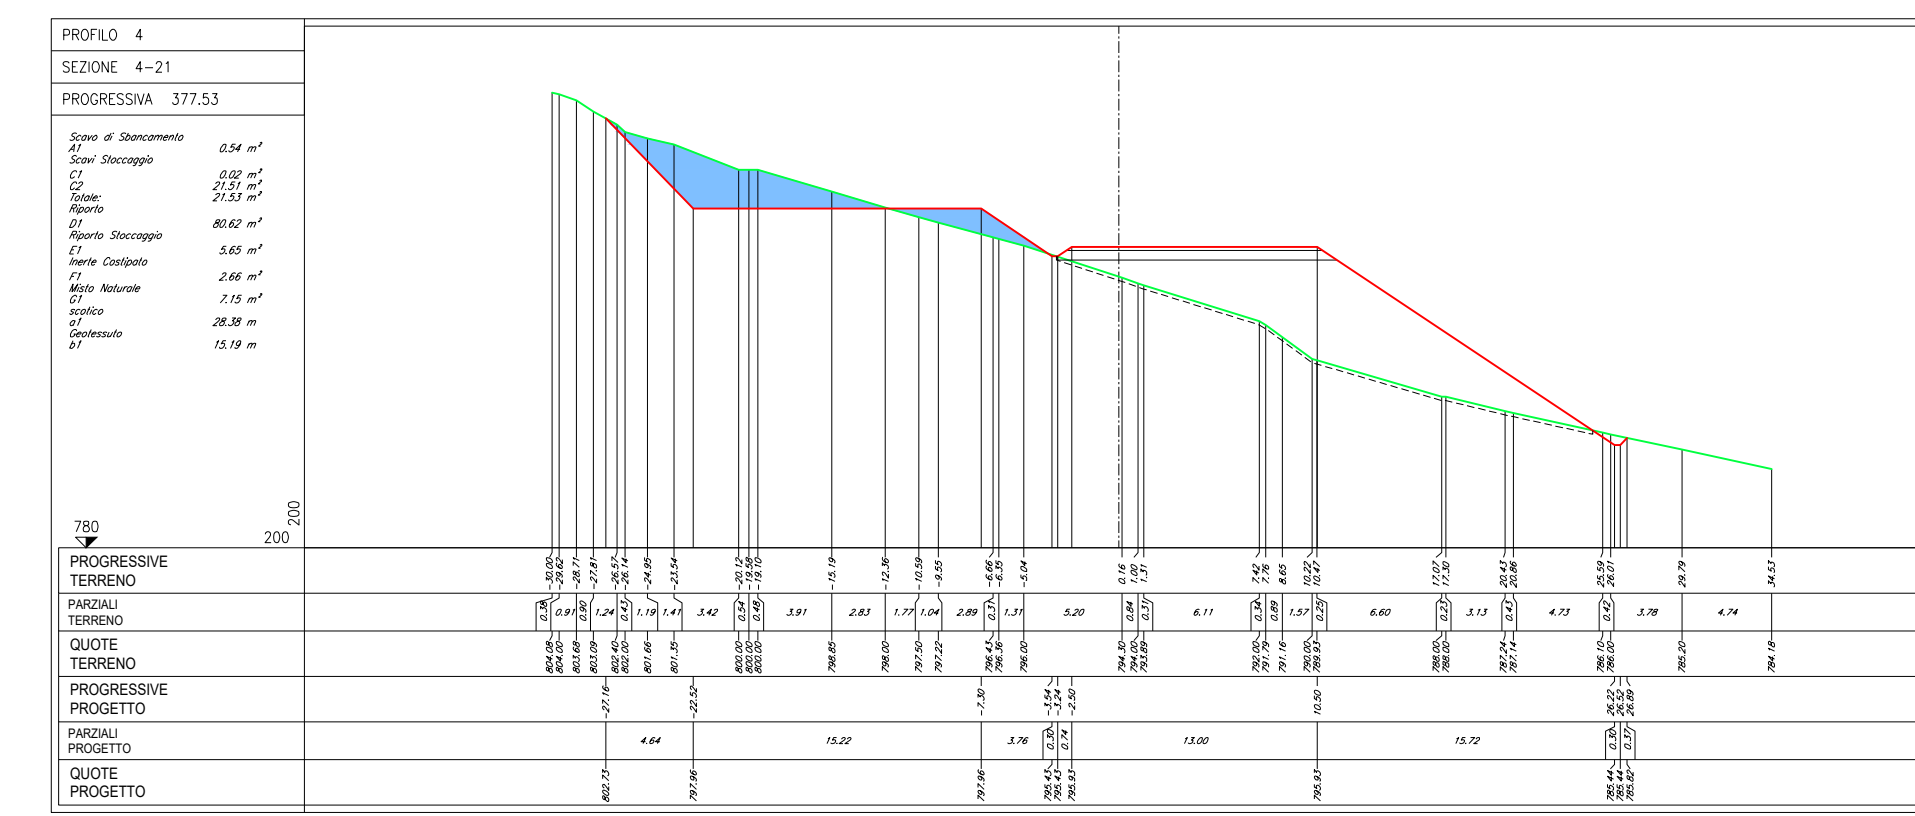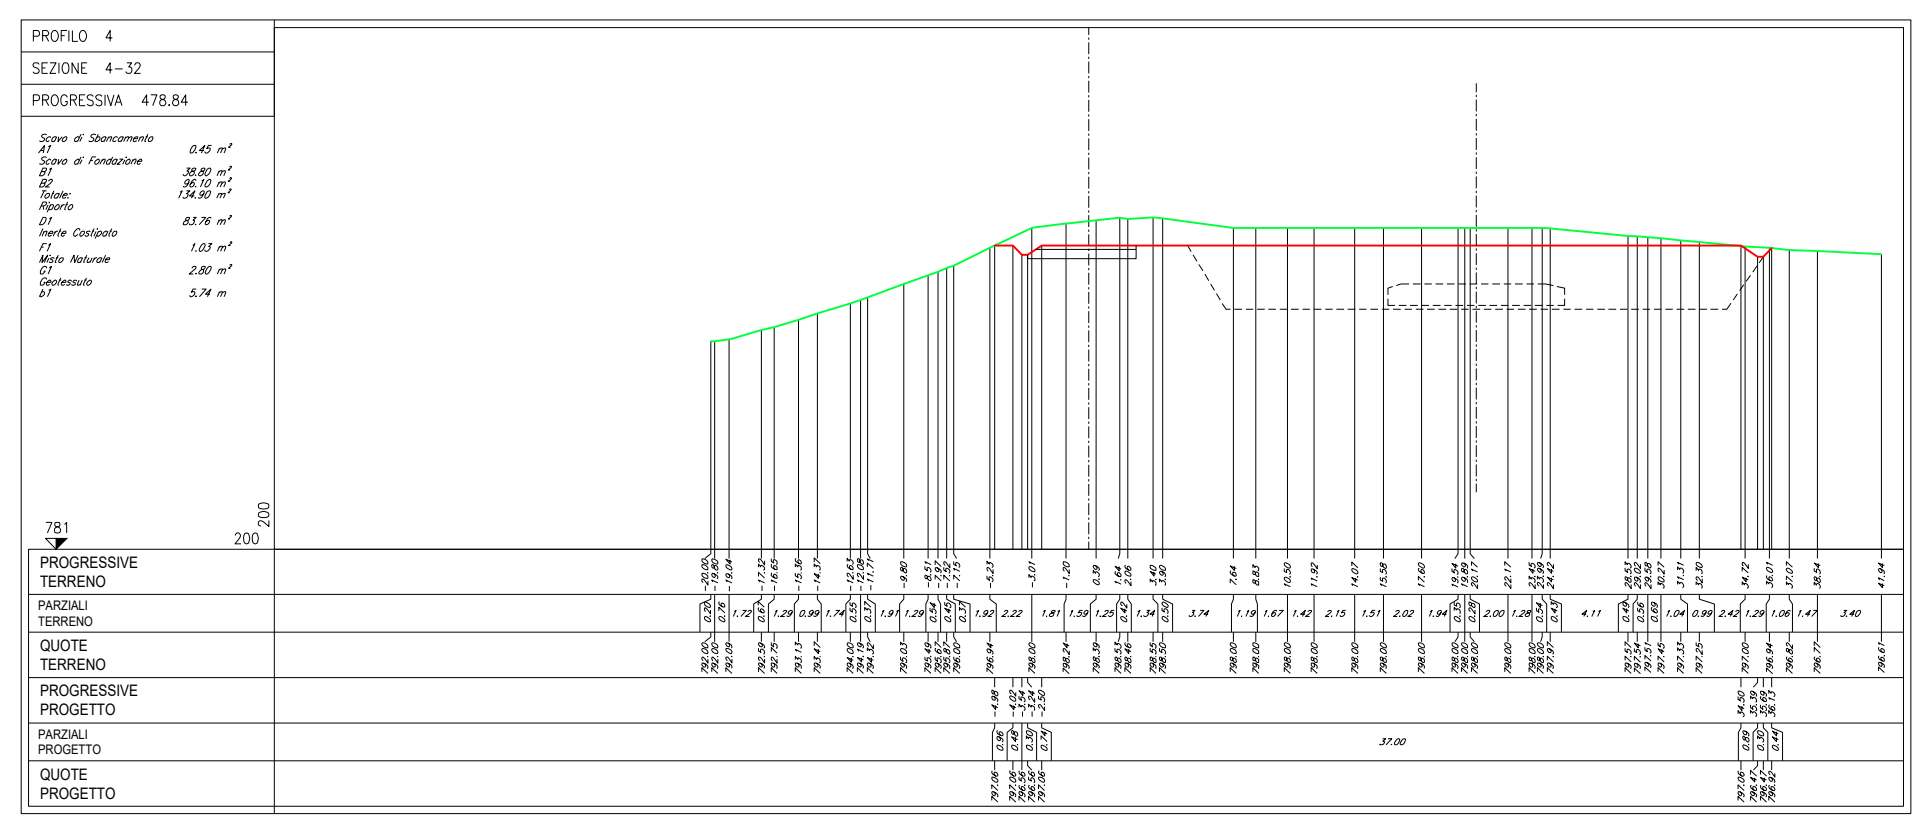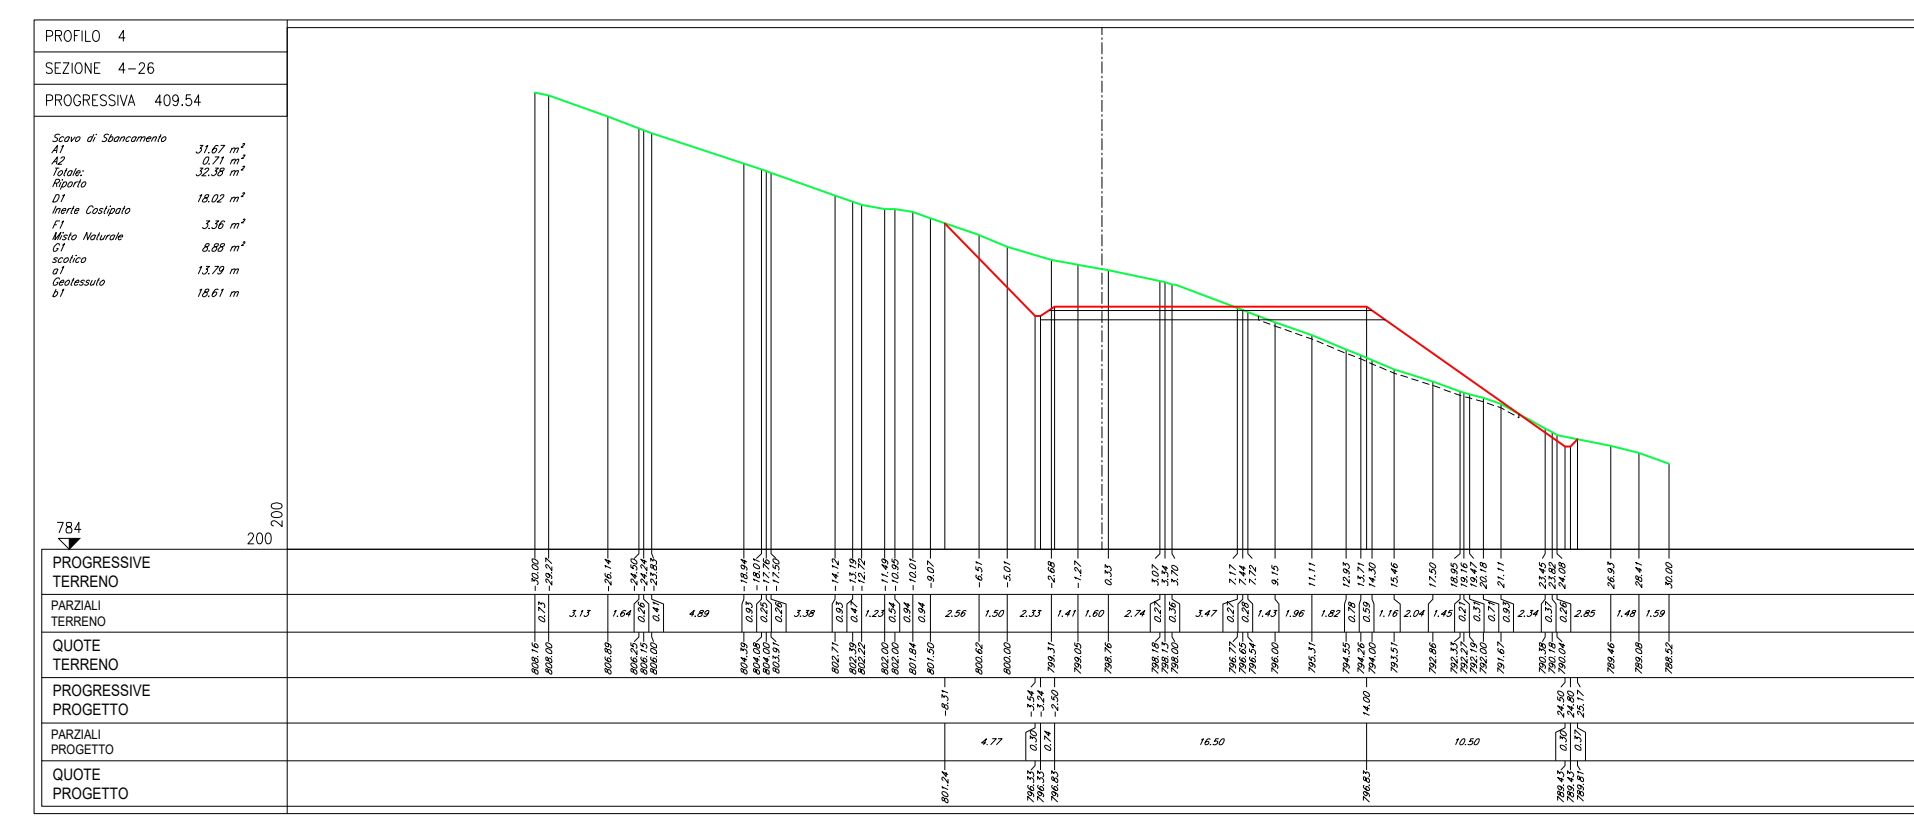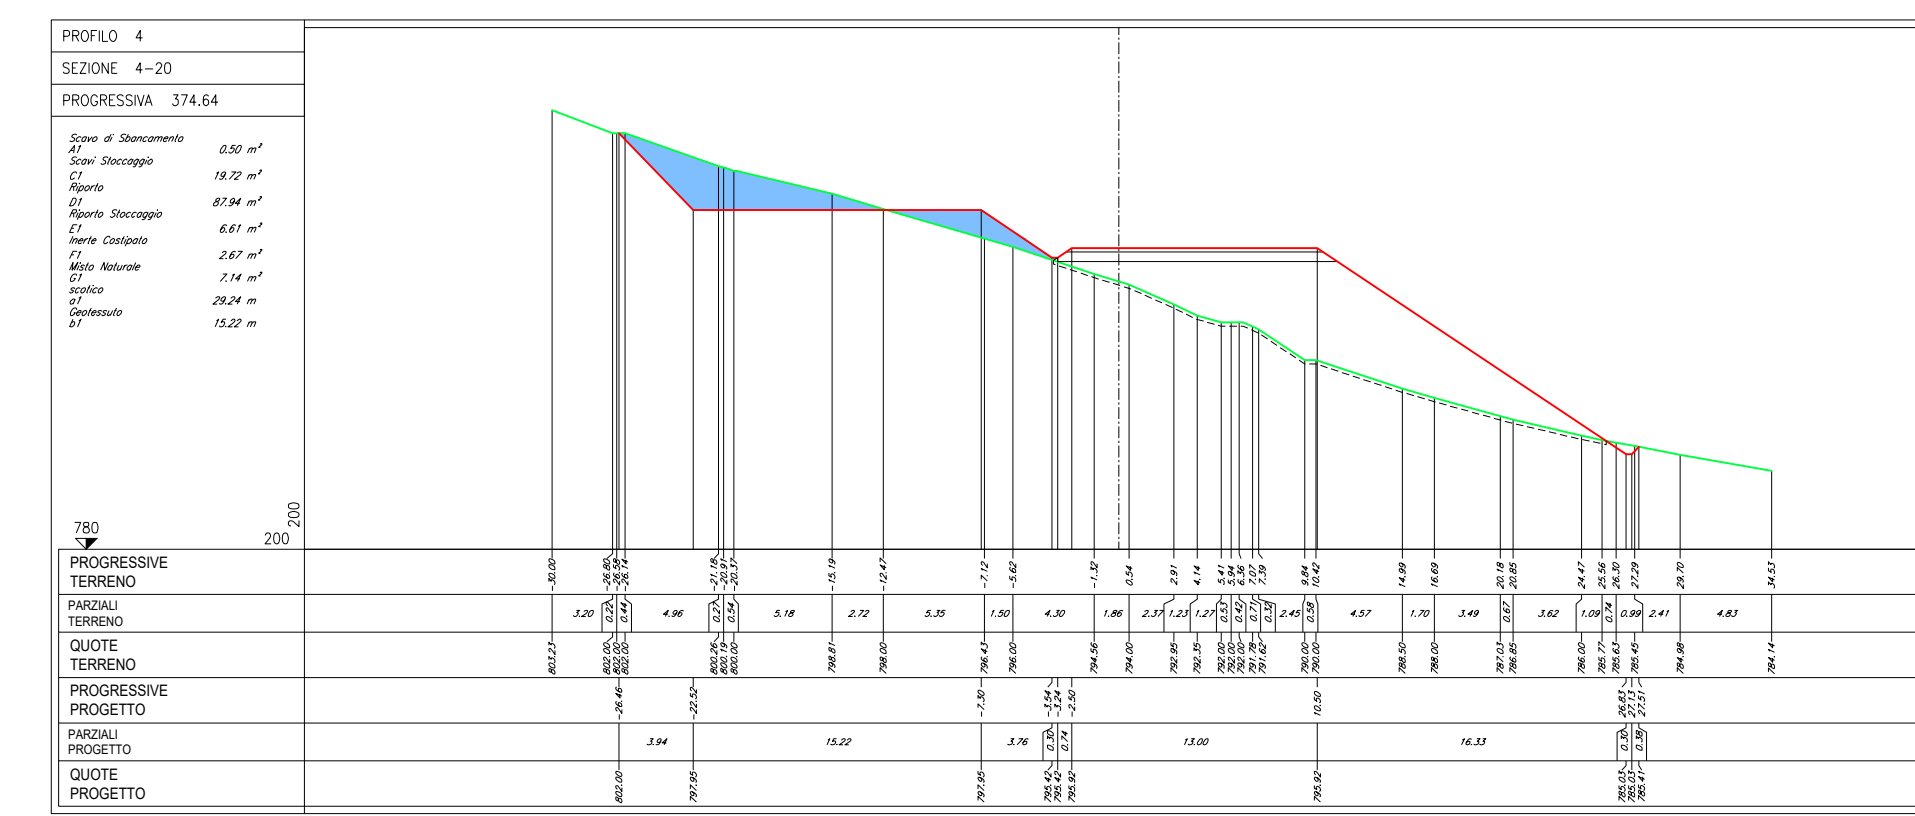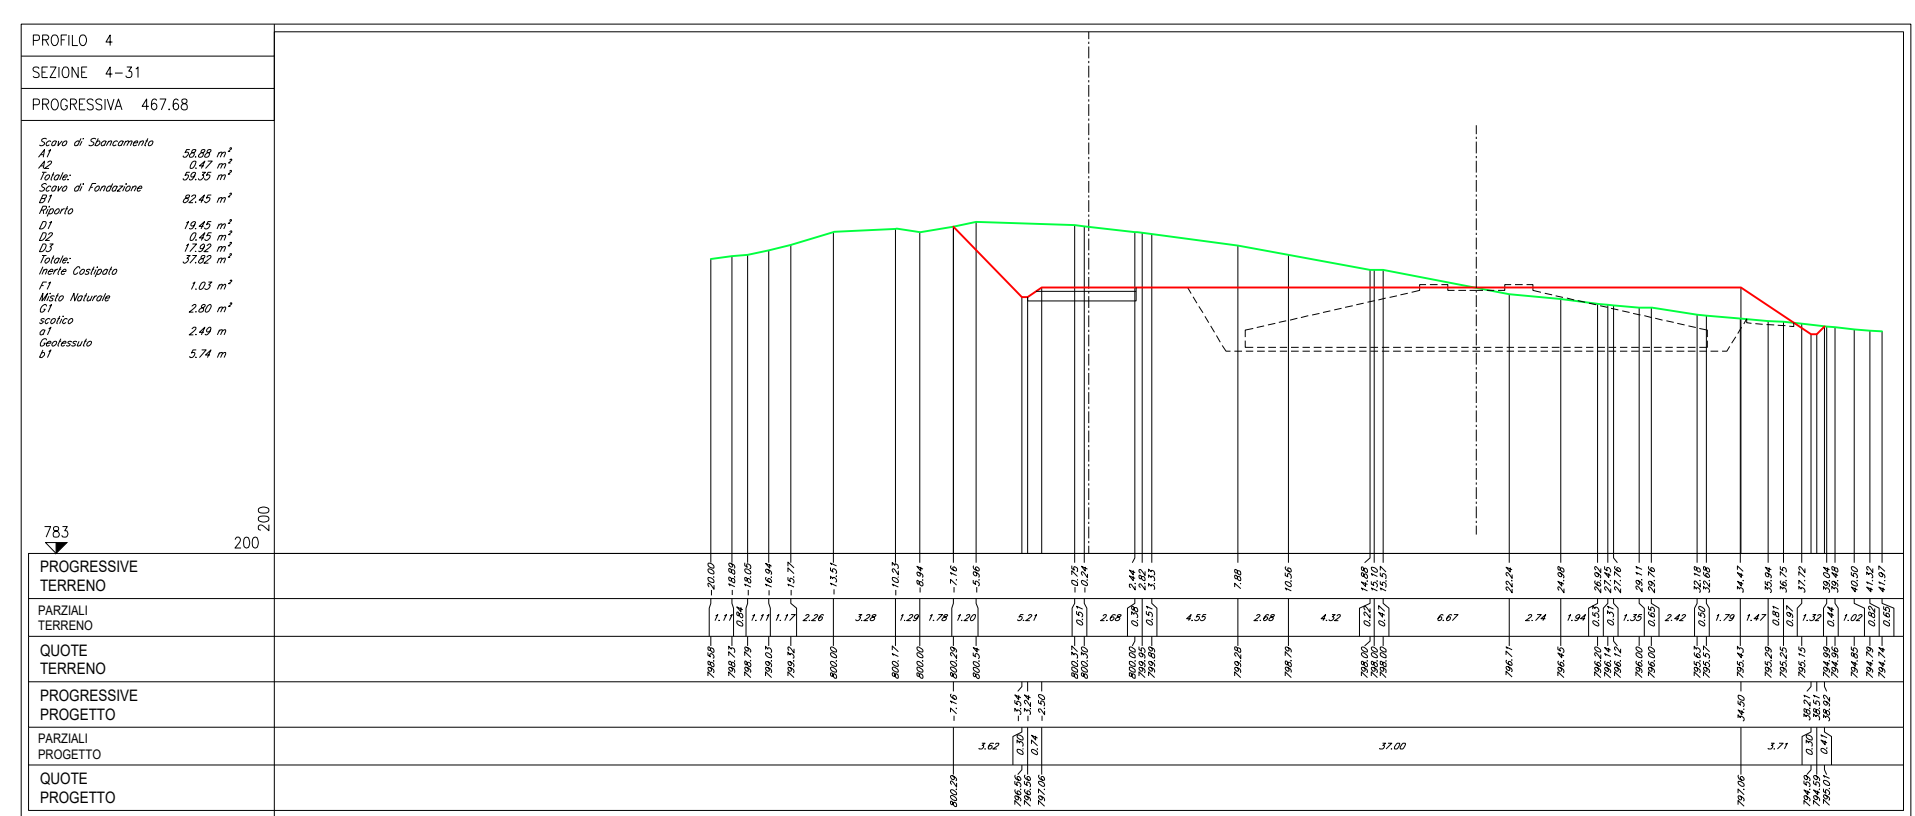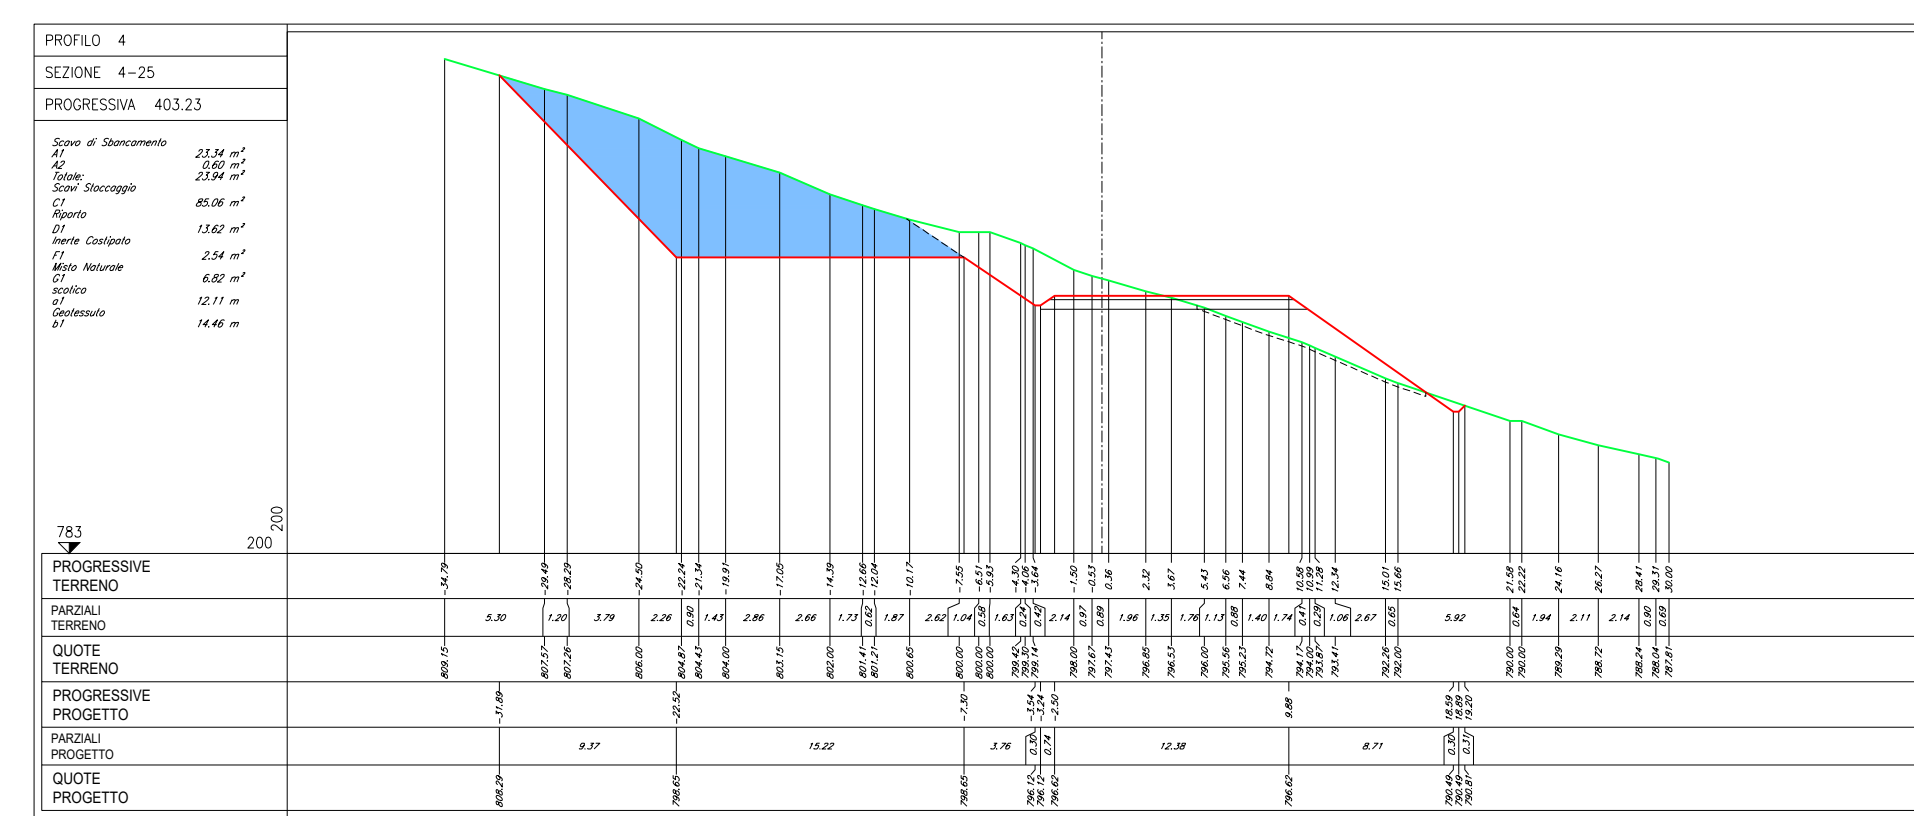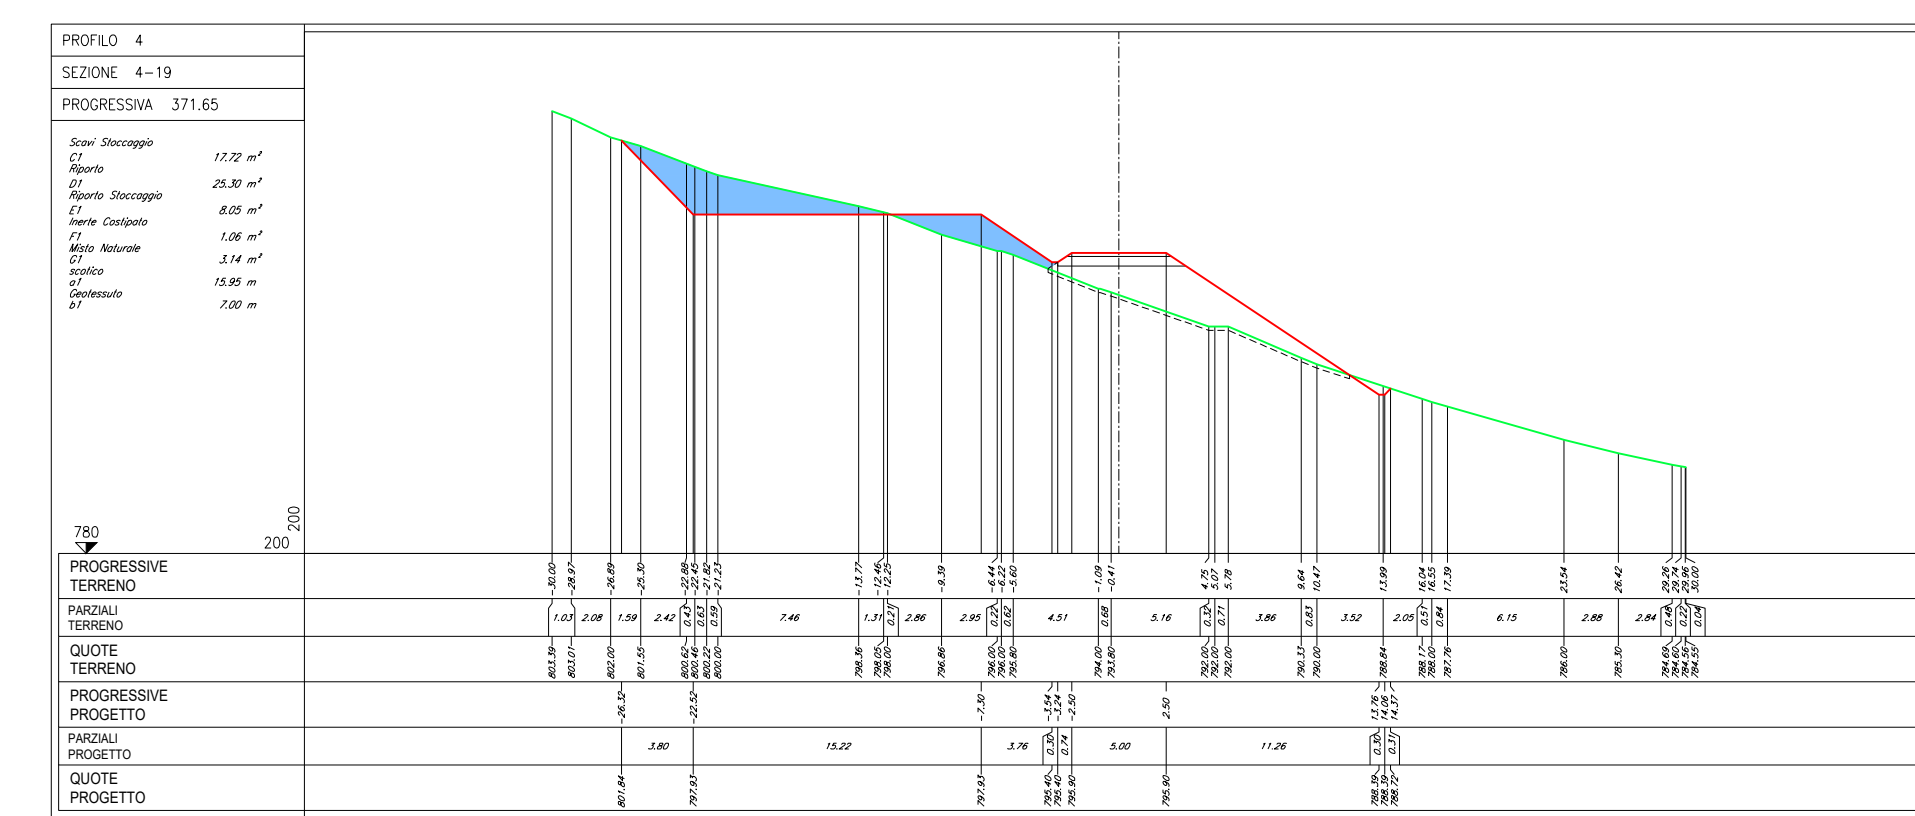

NOTE:

Le quote presenti sono espresse in metri.

LEGENDA:

- PROFLO TERRENO
- PROFLO PROGETTO
- CASSONETTO STRADALE
- SCOTICO
- PARTE DI SEZIONE DA RINATURALIZZARE NELLA FASE DI ESERCIZIO ALLO STATO ANTE-OPERAM

Regione: Sicilia
 Provincia: Palermo
 Comune: Castellana Sicula - Polizzi Generosa
 Localita': Cozzo Baglianello
 Castellana Sicula
 Progetto Definitivo

Titolo: Planimetrie, profili e sezioni della piazzola CS04

CODICE ELABORATO GRAFICO

IT / EOL / E-CASI / PDF / C / PLN / 014 - a

Visti / Timbri:

Note:

REVISIONI					
Data	Rev.	Descrizione revisioni	Elaborato:	Controllato:	Approvato:
15/11/2022	a	Prima emissione	Serbio srl	Agis Castellana Polizzi srl	Serbio srl