



PLANIMETRIA PIAZZOLA - FASE DI COSTRUZIONE - SCALA 1:1000

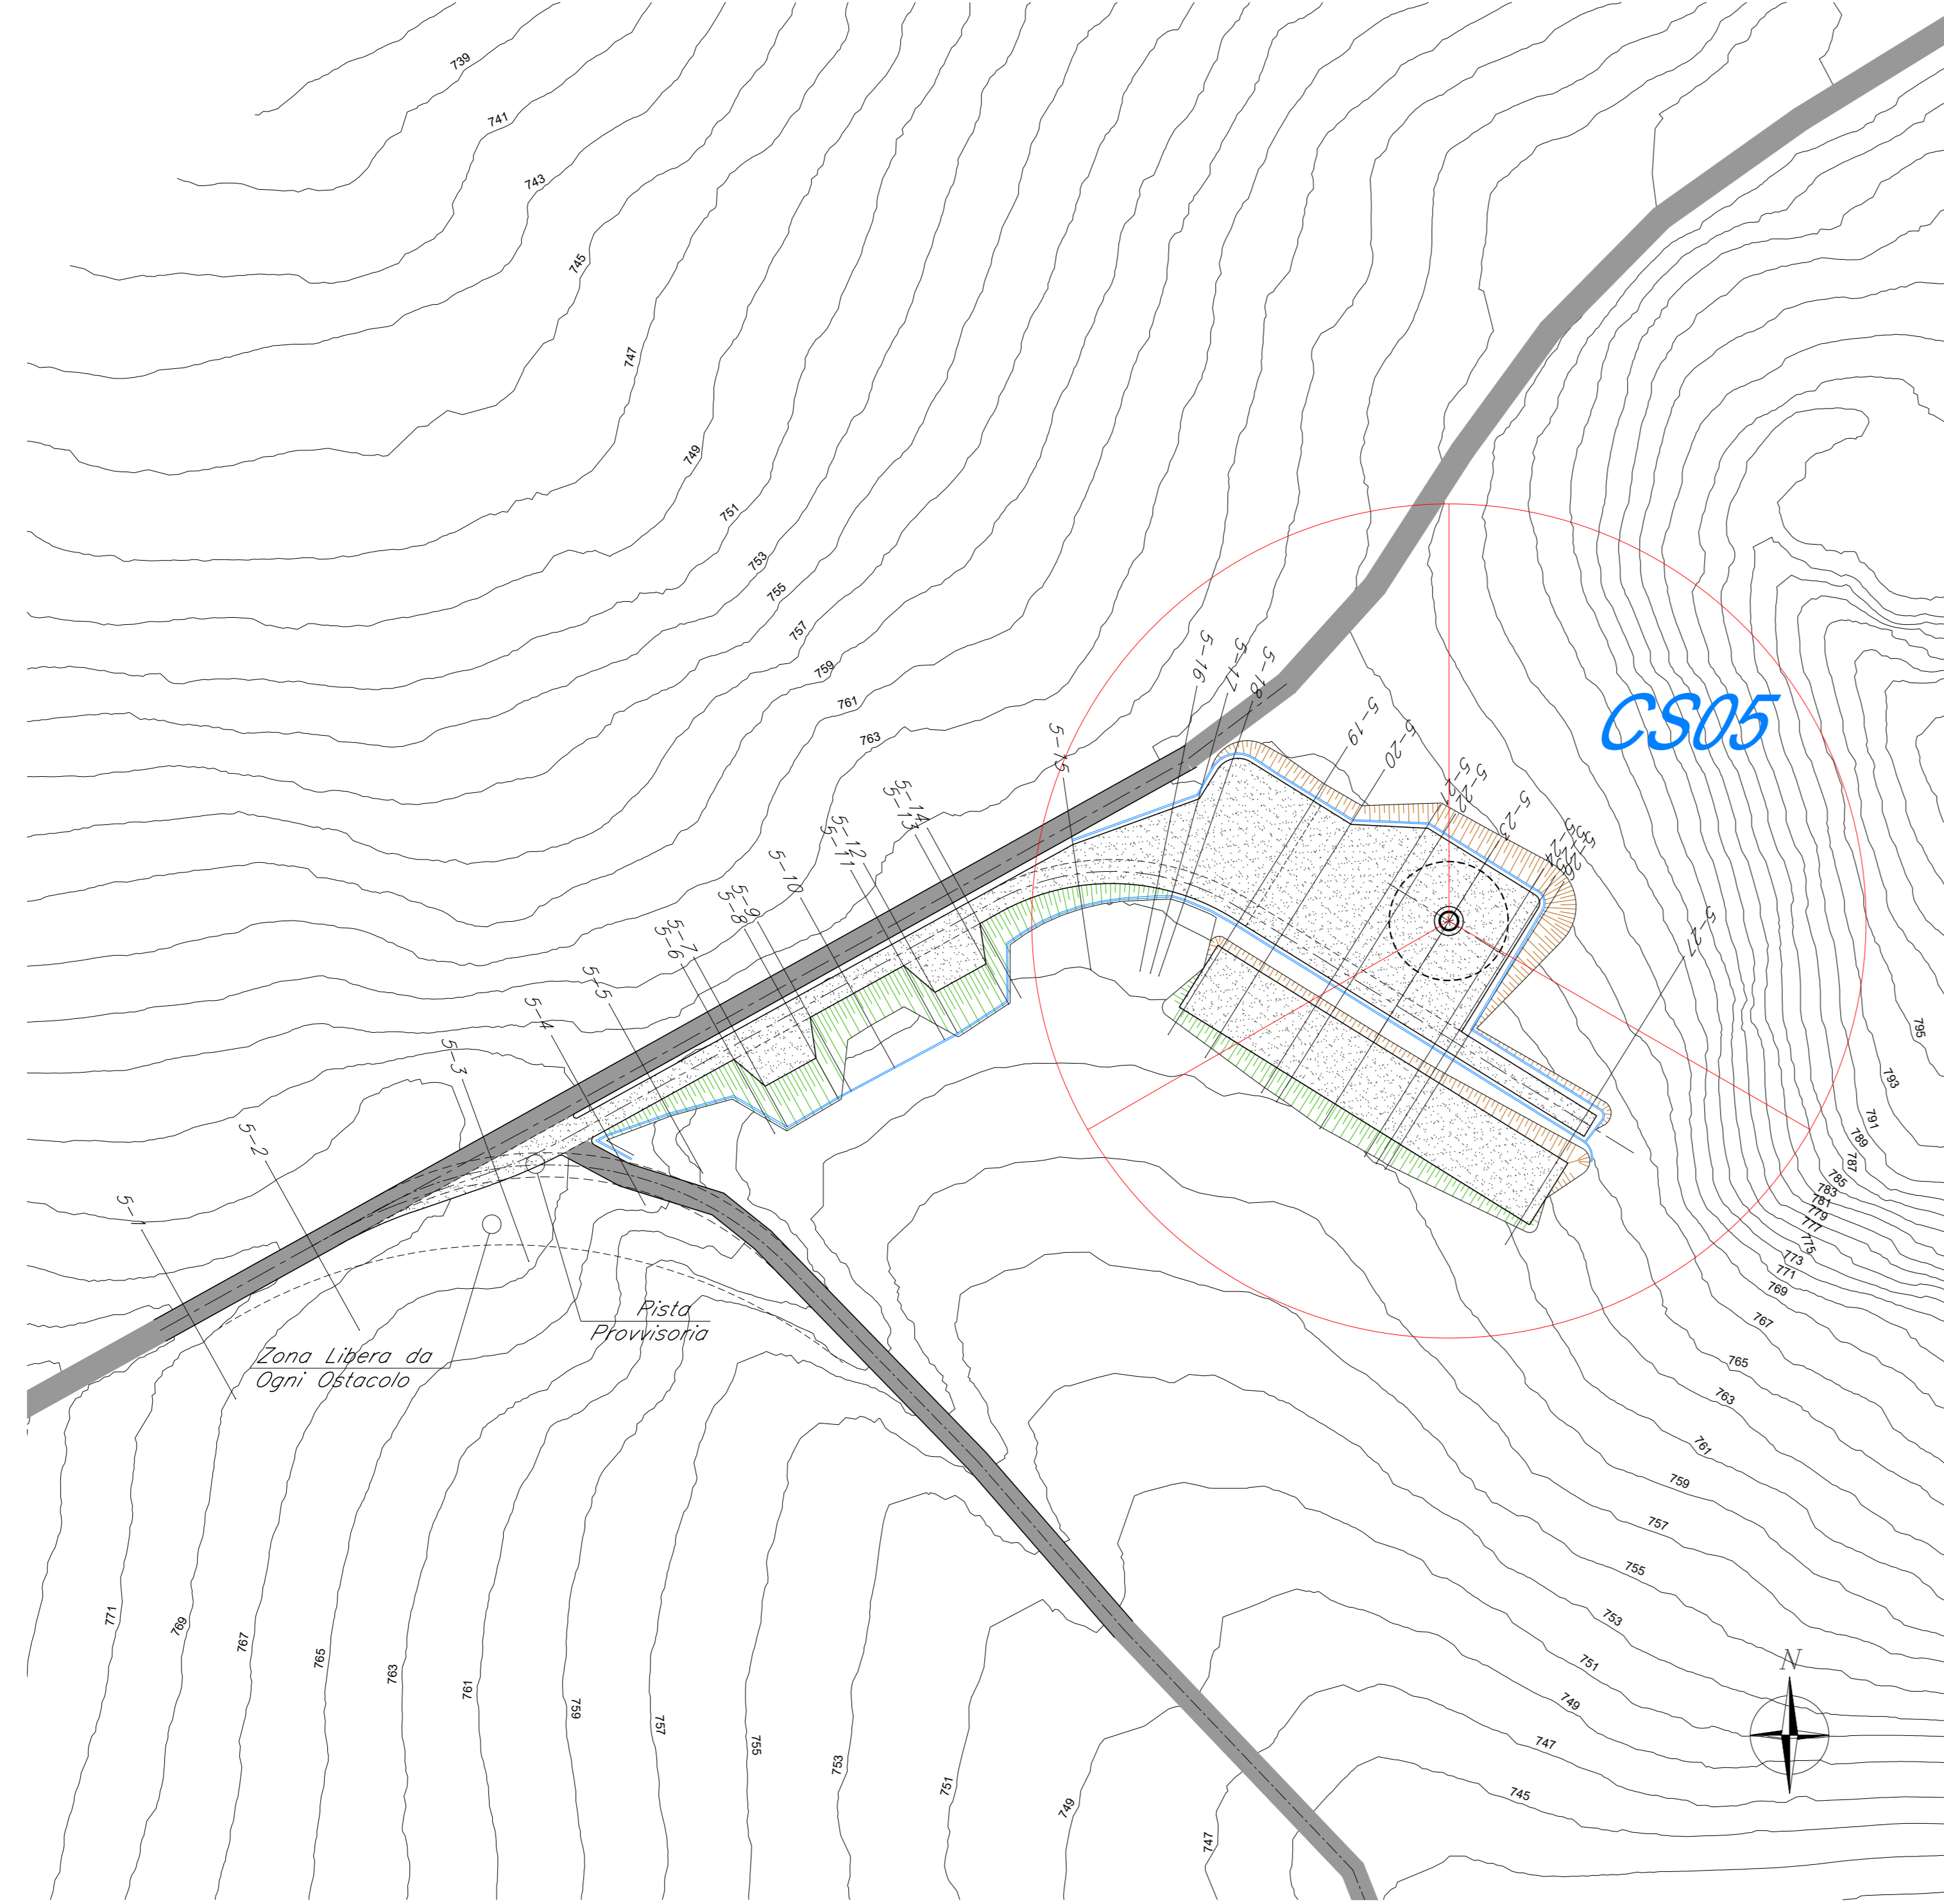

PLANIMETRIA PIAZZOLA - FASE DI ESERCIZIO - SCALA 1:1000

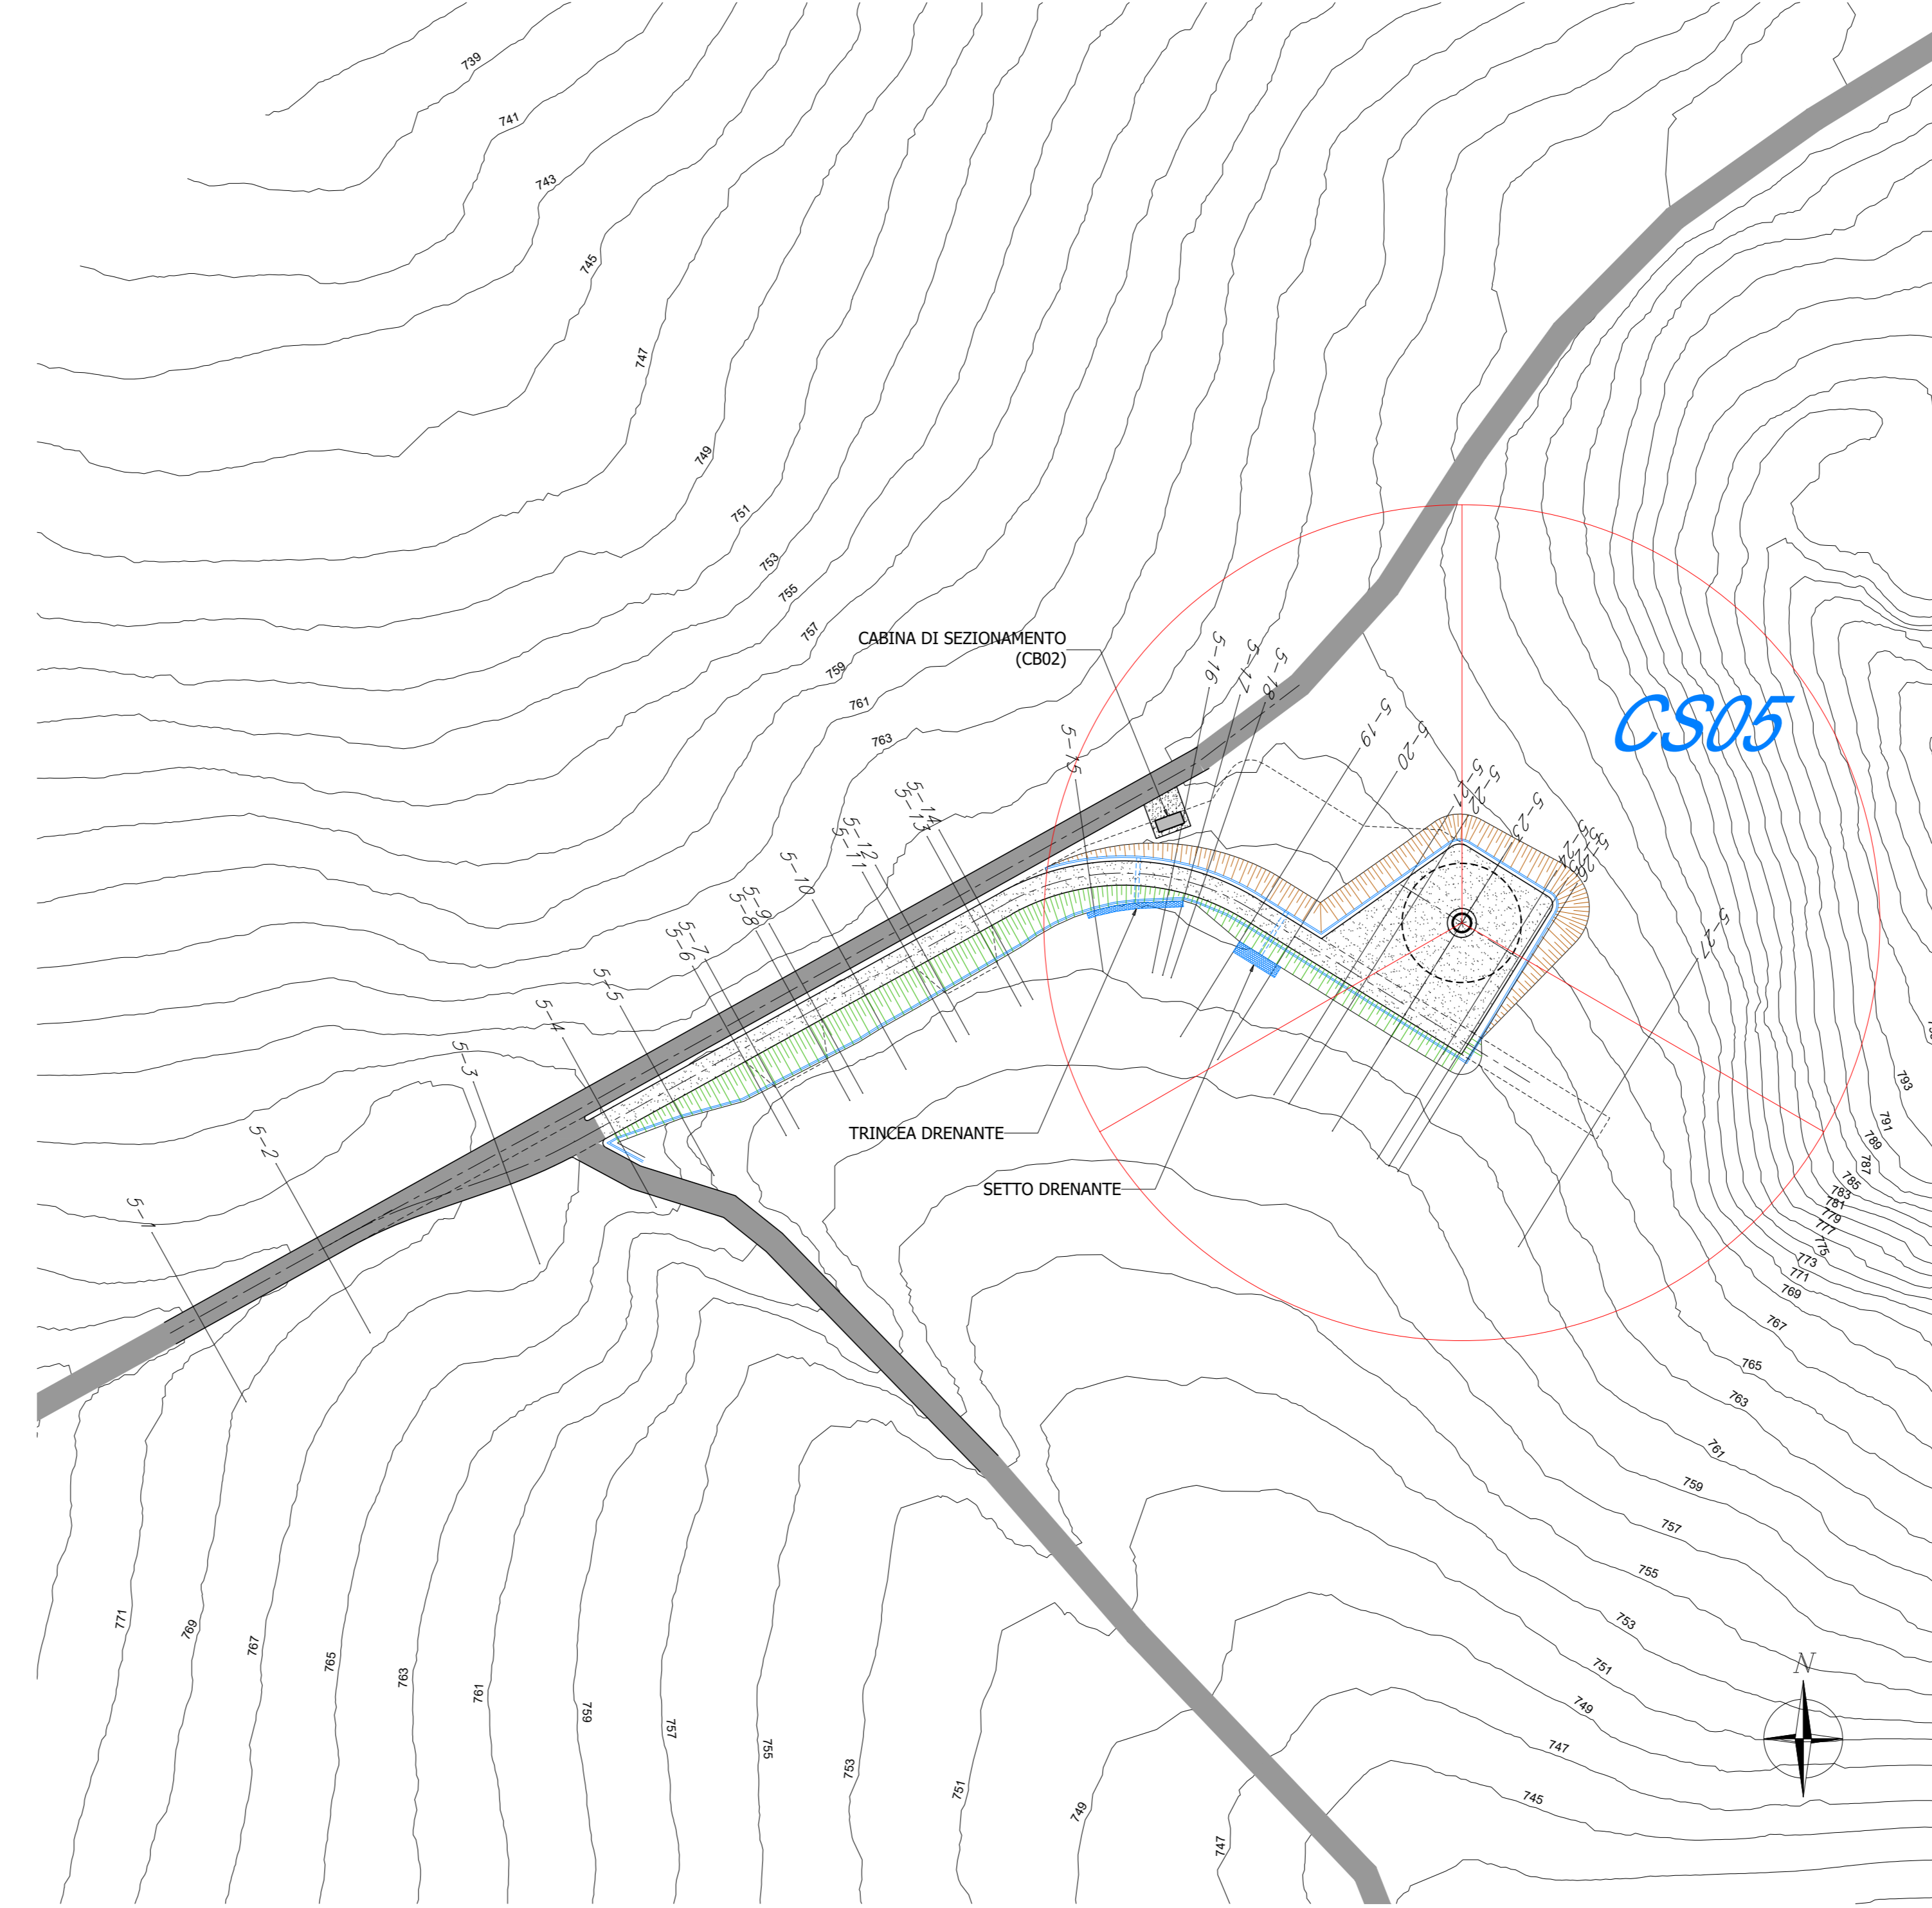


NOTE:

- Nella fase di esercizio la strada compresa tra le sezioni trasversali n. 25 e 27 verrà rinaturalizzata allo stato "ante-operam".
- Per le dimensioni e i materiali delle opere idrauliche indicate nella planimetria della fase di esercizio fare riferimento all'elaborato: Tipico opere idrauliche.
- Le quote presenti sono espresse in metri.

LEGENDA:

- PROFILO TERRENO
- PROFILO PROGETTO

PROFILO LONGITUDINALE - FASE DI COSTRUZIONE E DI ESERCIZIO

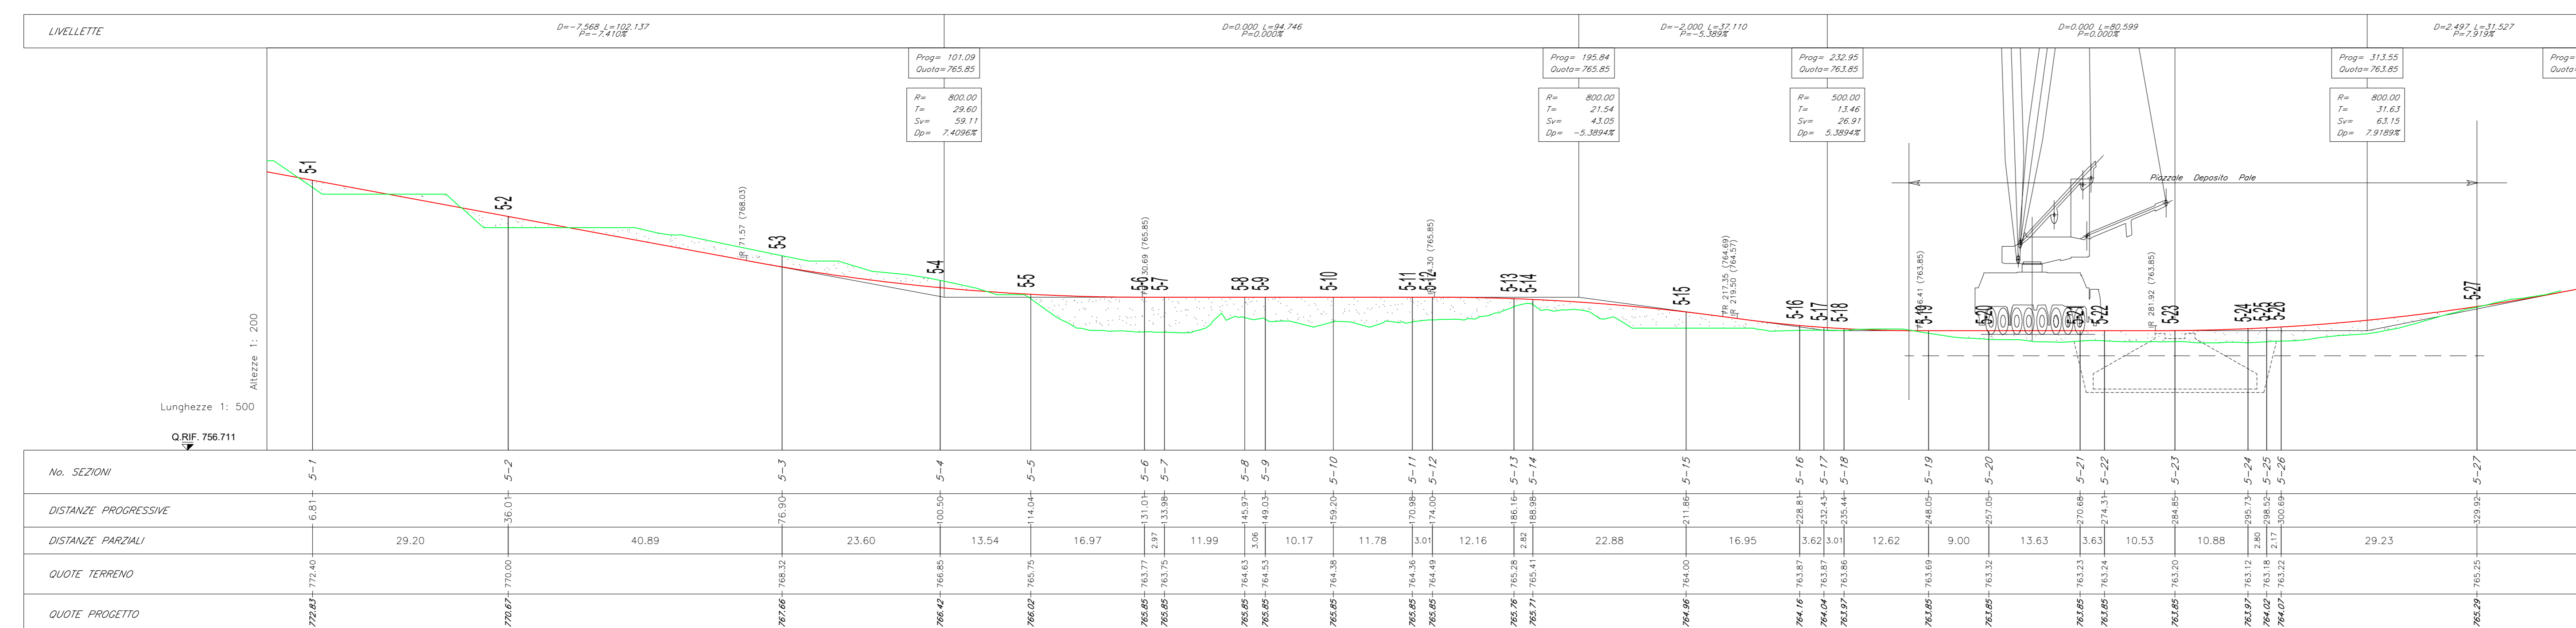

Regione: Sicilia
 Provincia: Palermo
 Comune: Castellana Sicula - Polizzi Generosa
 Localita': Cozzo Bagianello

Castellana Sicula
 Progetto Definitivo

Titolo: Planimetrie, profili e sezioni della piazzola CS05

CODICE ELABORATO GRAFICO

IT / EOL / E-CASI / PDF / C / PLN / 015 - a

Visti / Timbri:





















Note:

REVISIONI

Data	Rev.	Descrizione revisioni	Elaborato:	Controllato:	Approvato:
15/11/2022	a	Prima emissione	Serbio srl	Agli Castellana Polizzi srl	Serbio srl

asja Castellana Polizzi
SERDBA
 Via Monte S. Angelo, 3
 91029 - Modica (RG)
 T +39 032 82 95 90
 email: info@serdba.it

SEZIONI TRASVERSALI - FASE DI COSTRUZIONE E DI ESERCIZIO

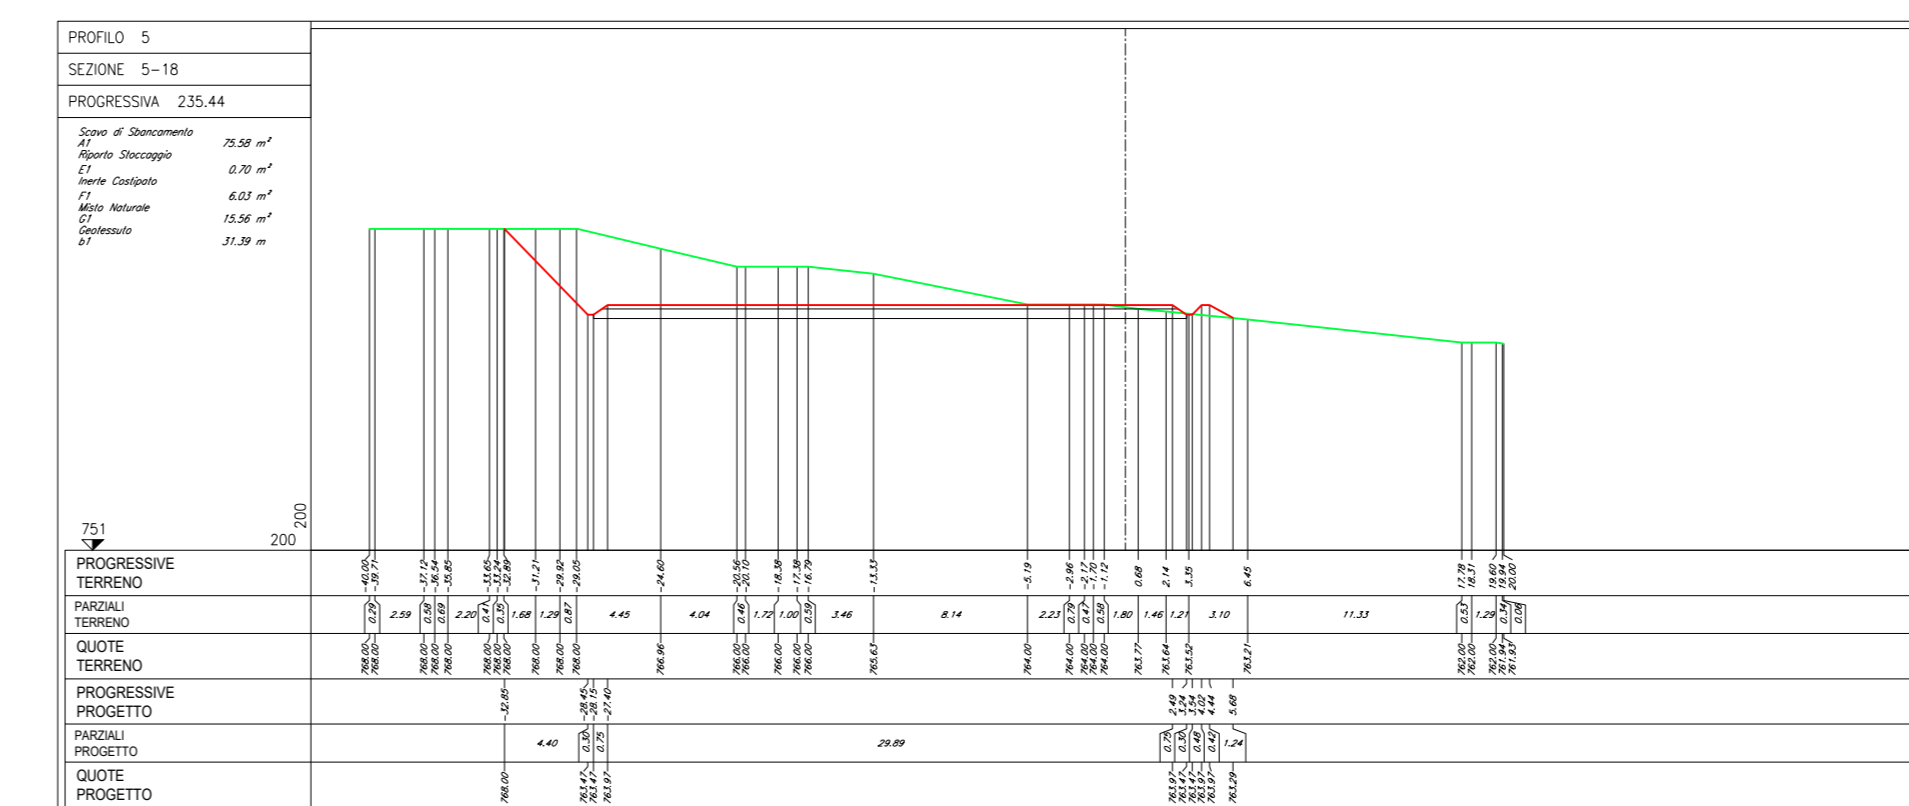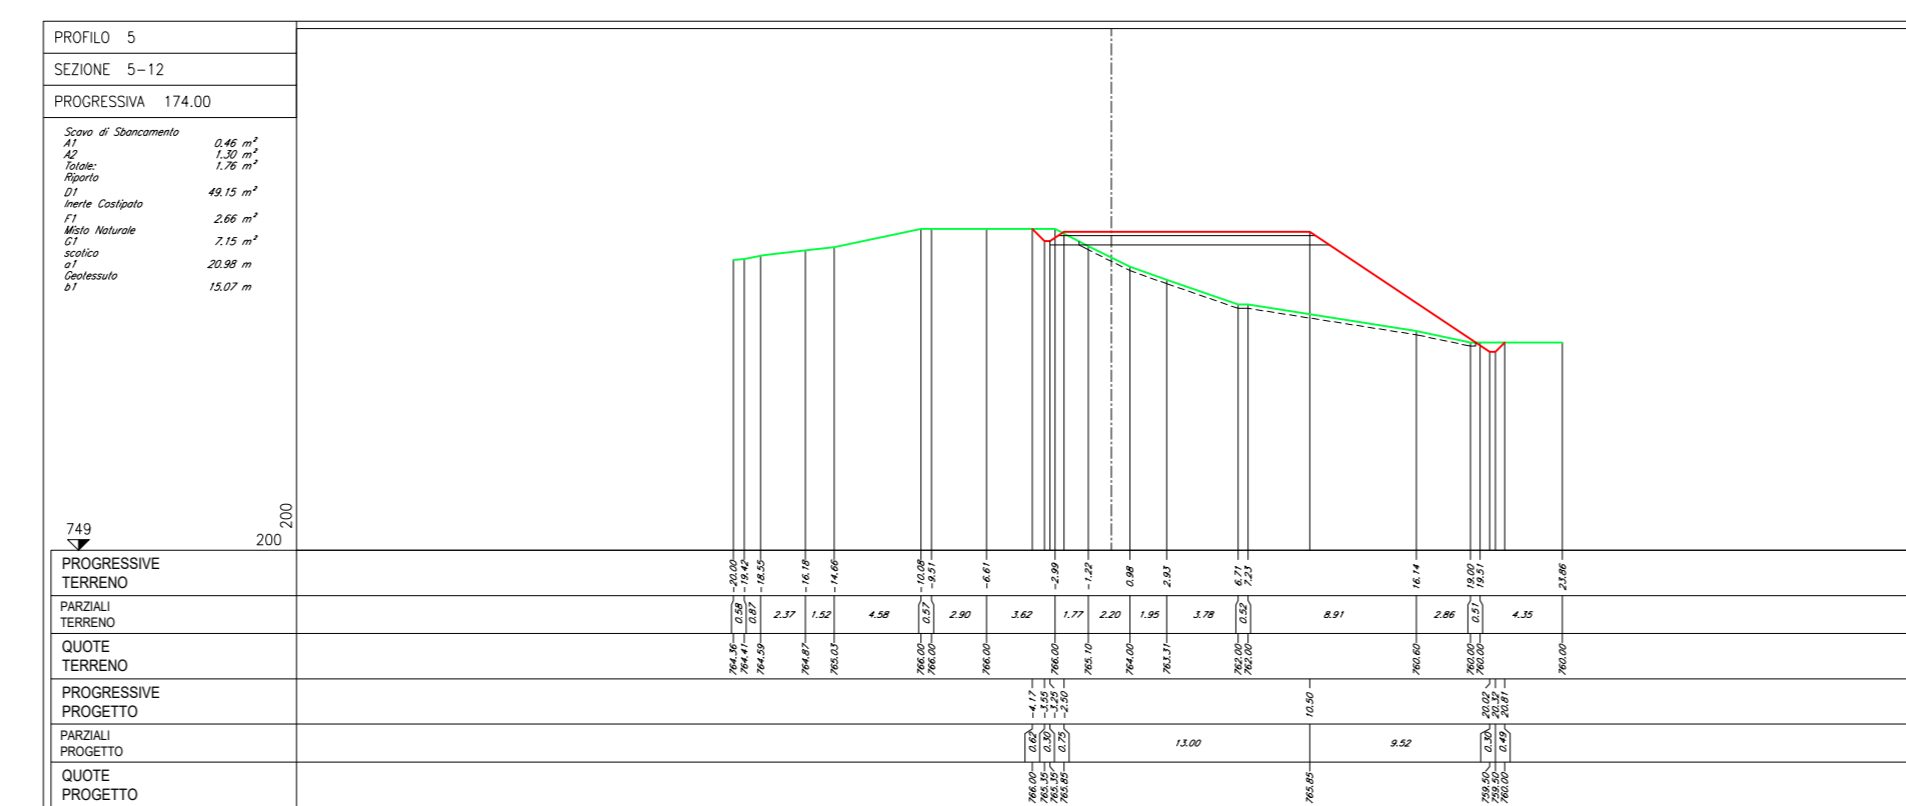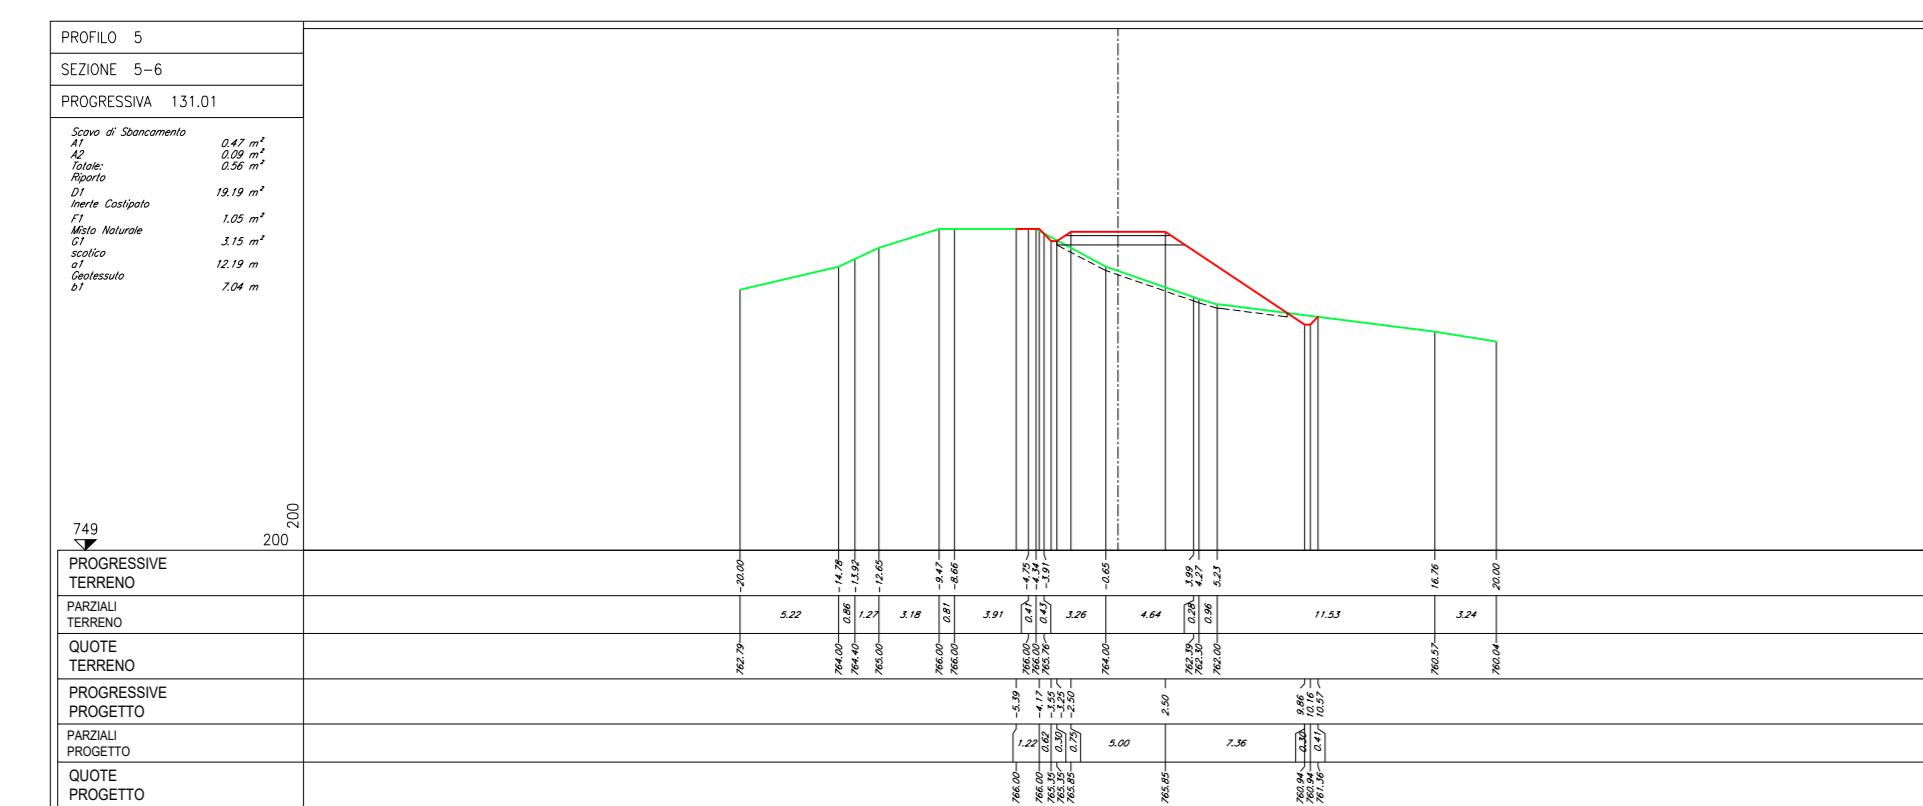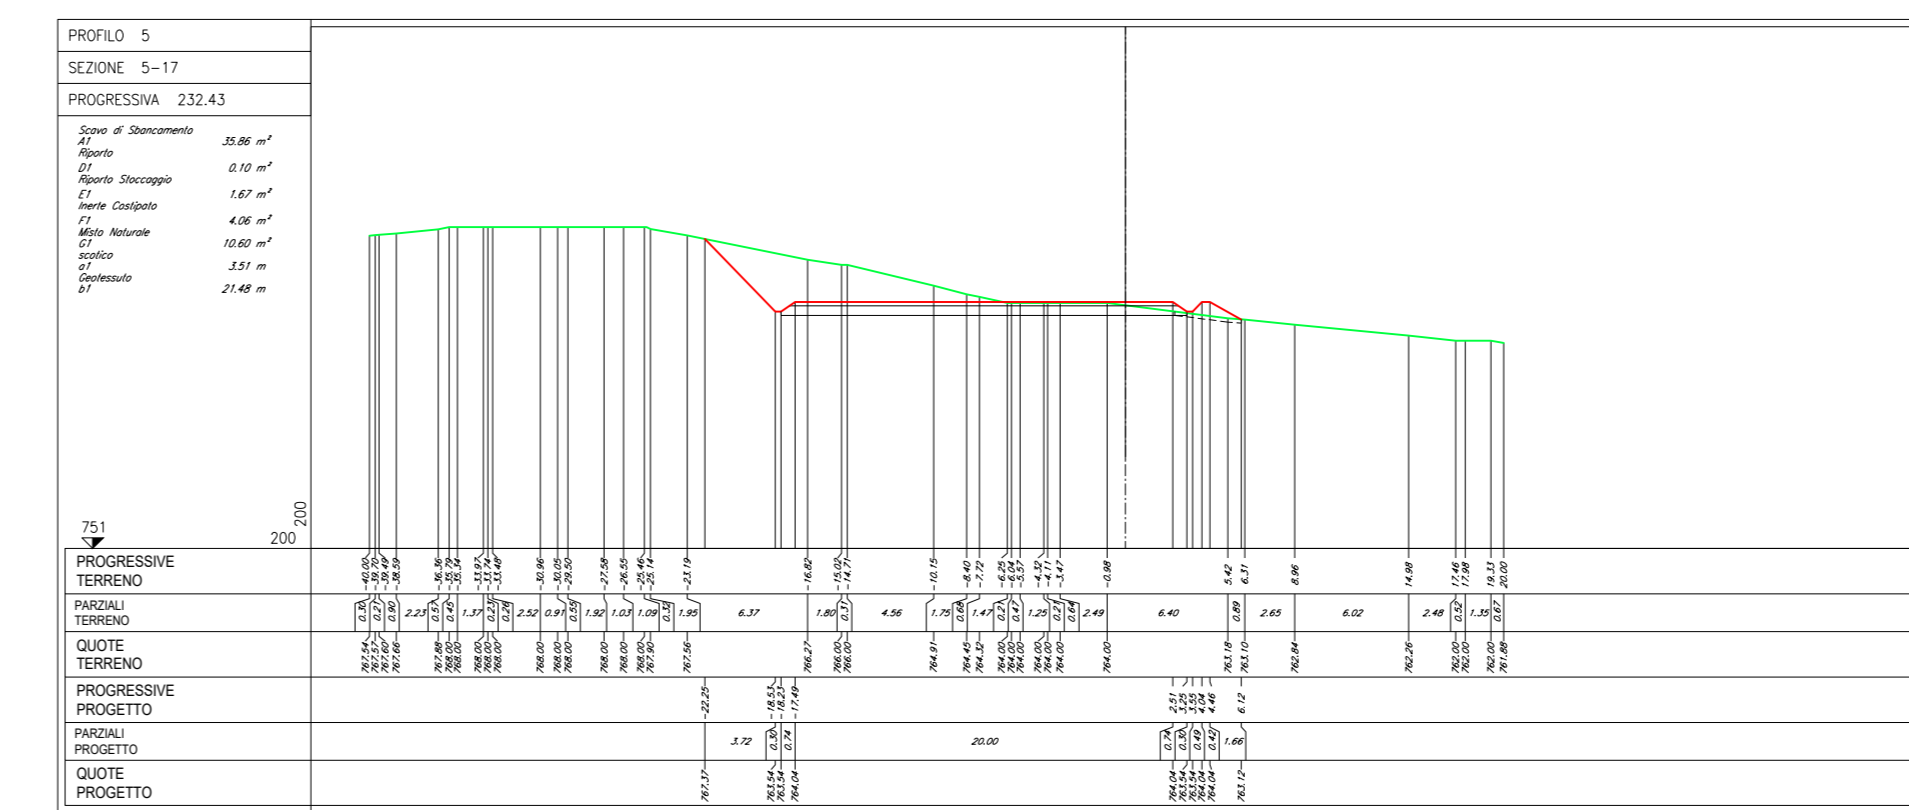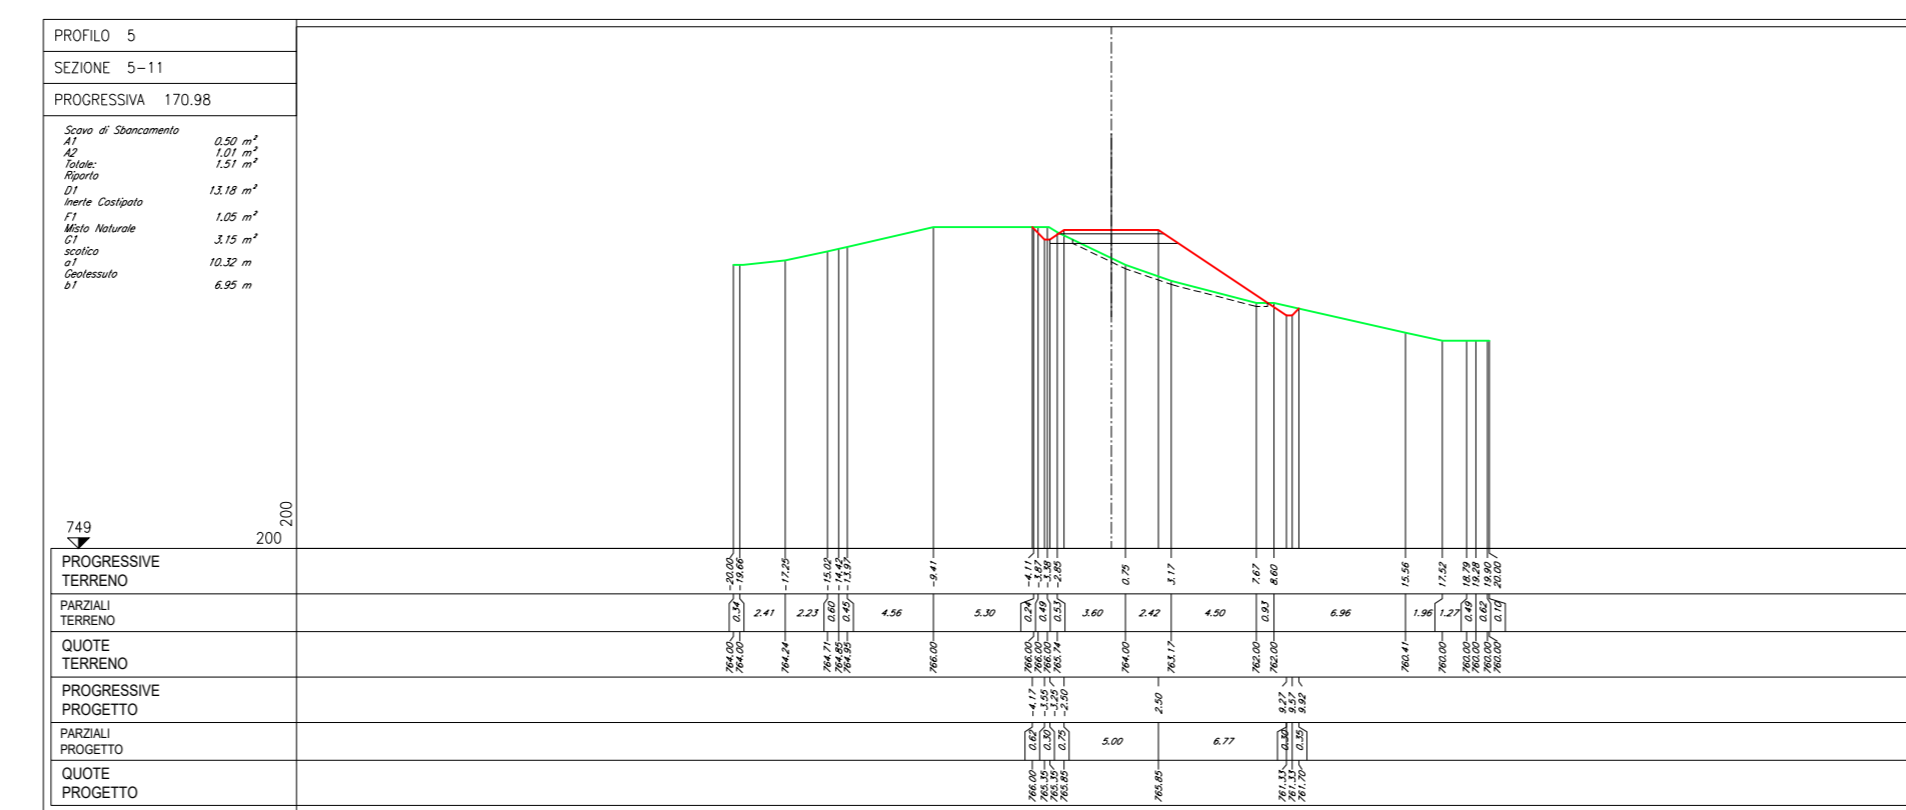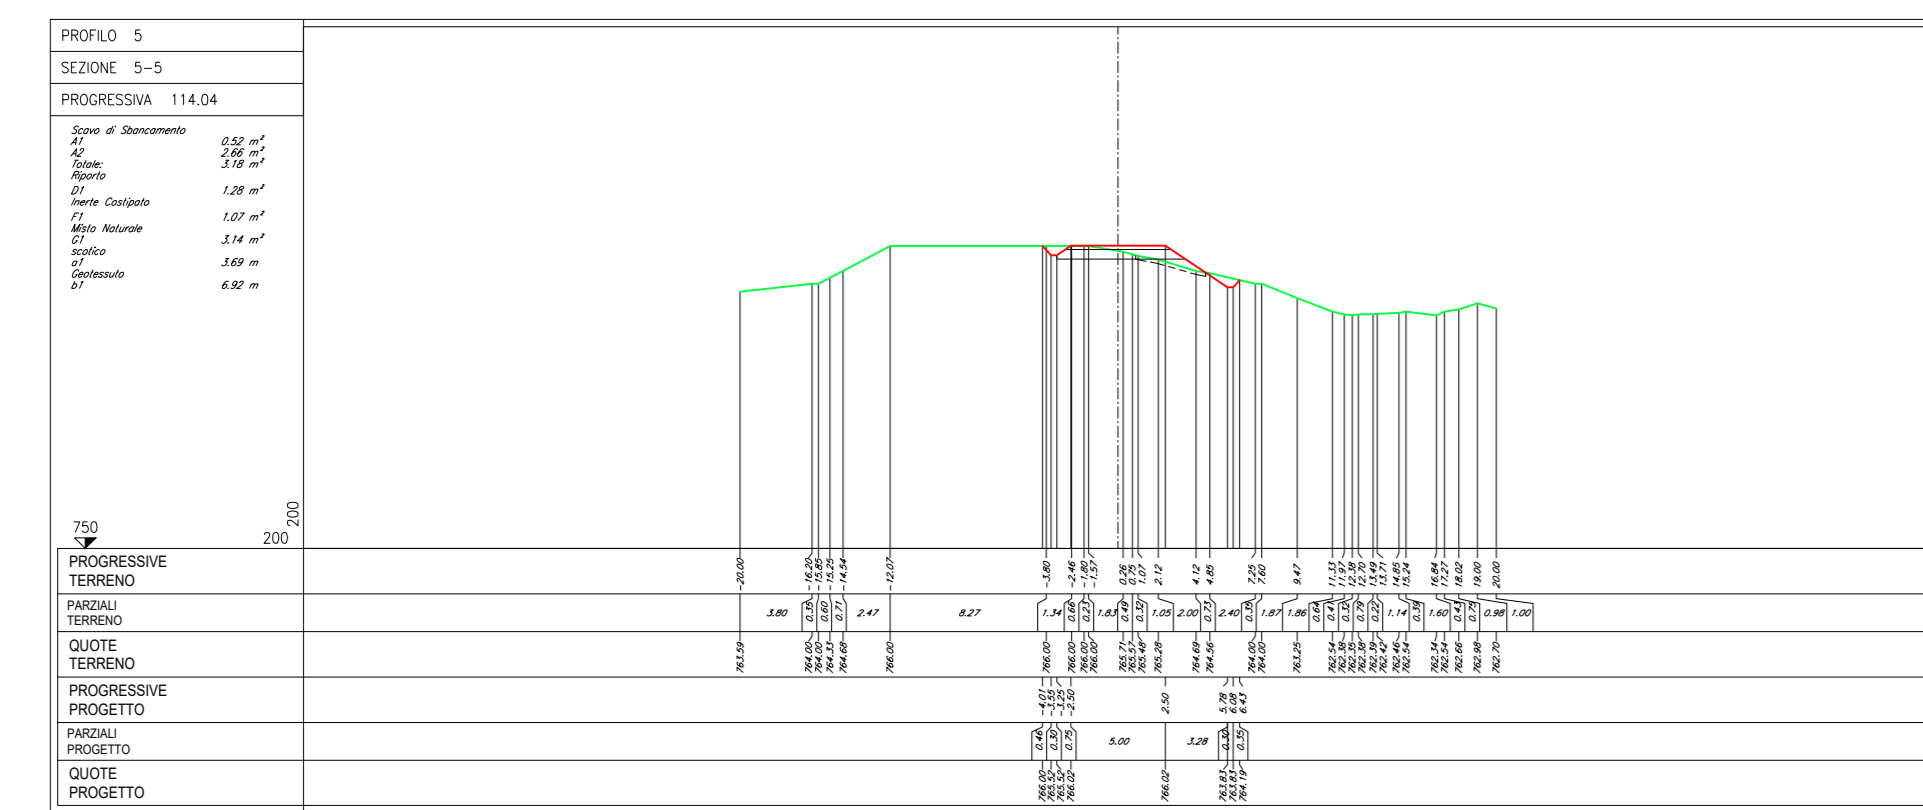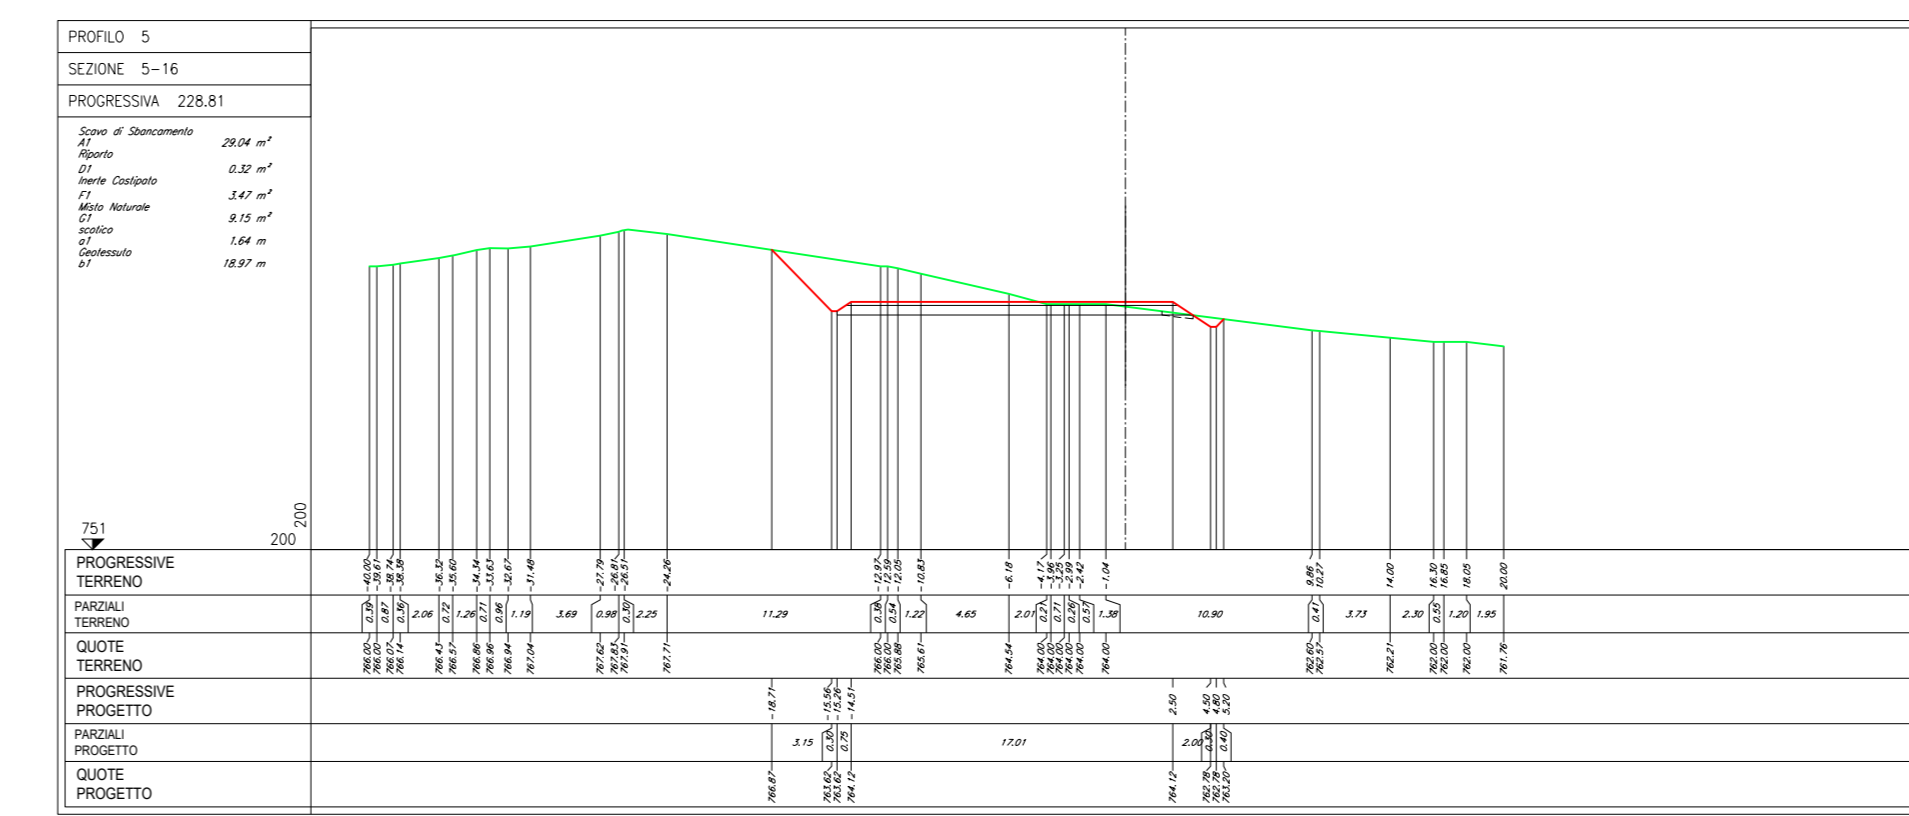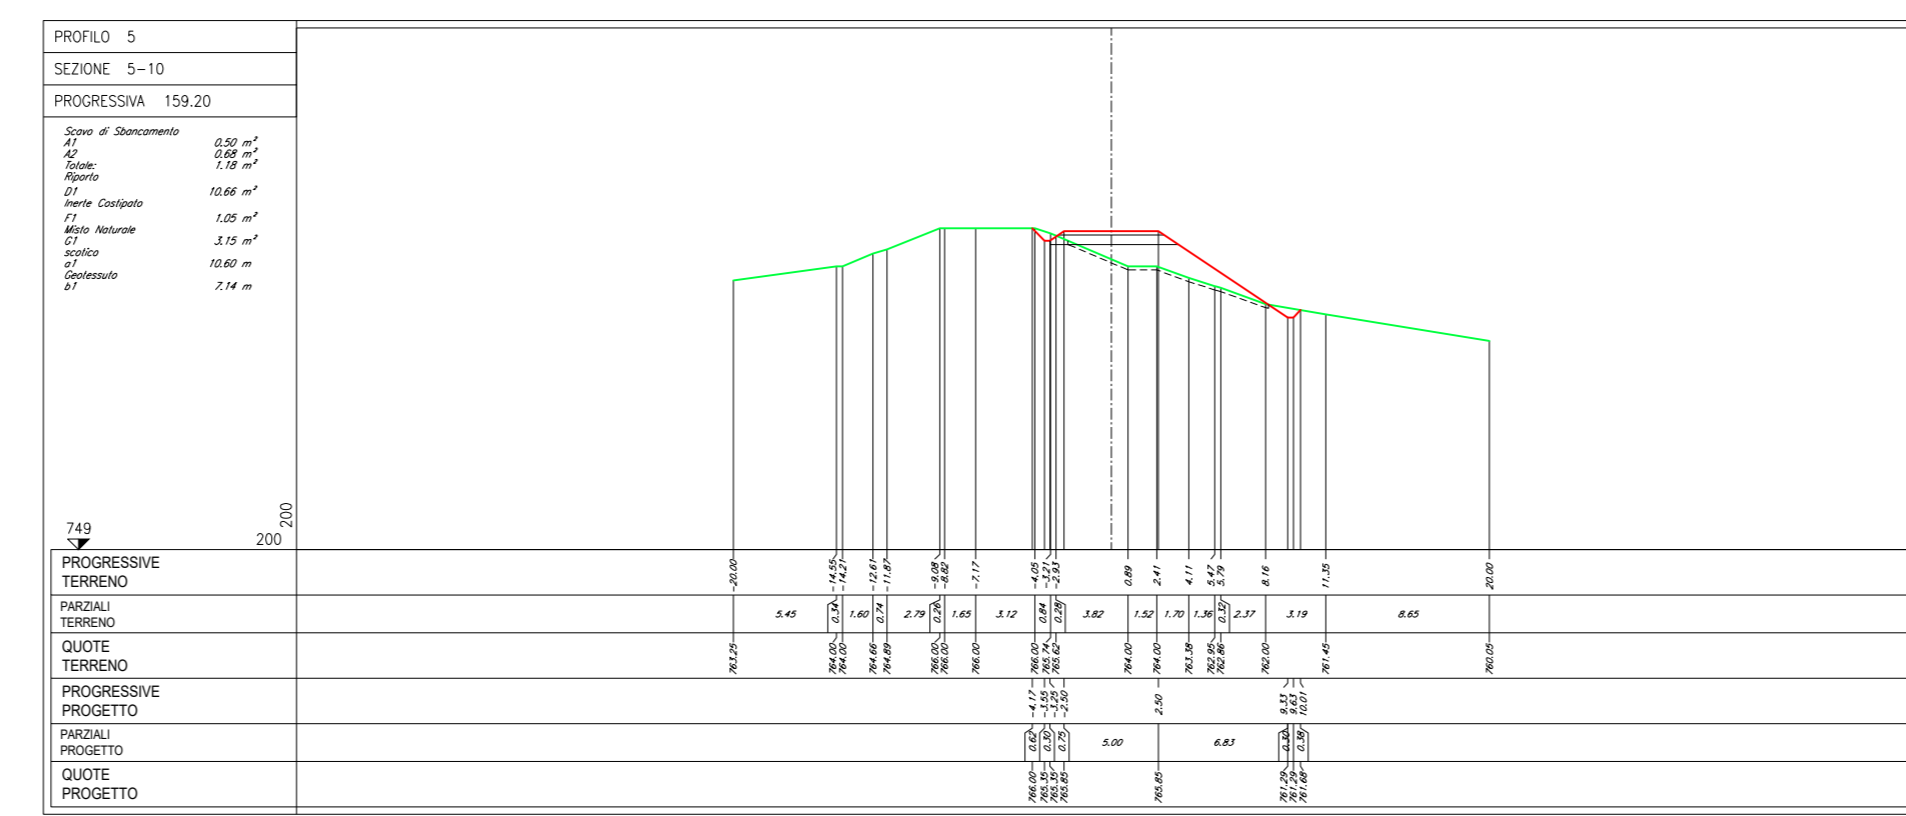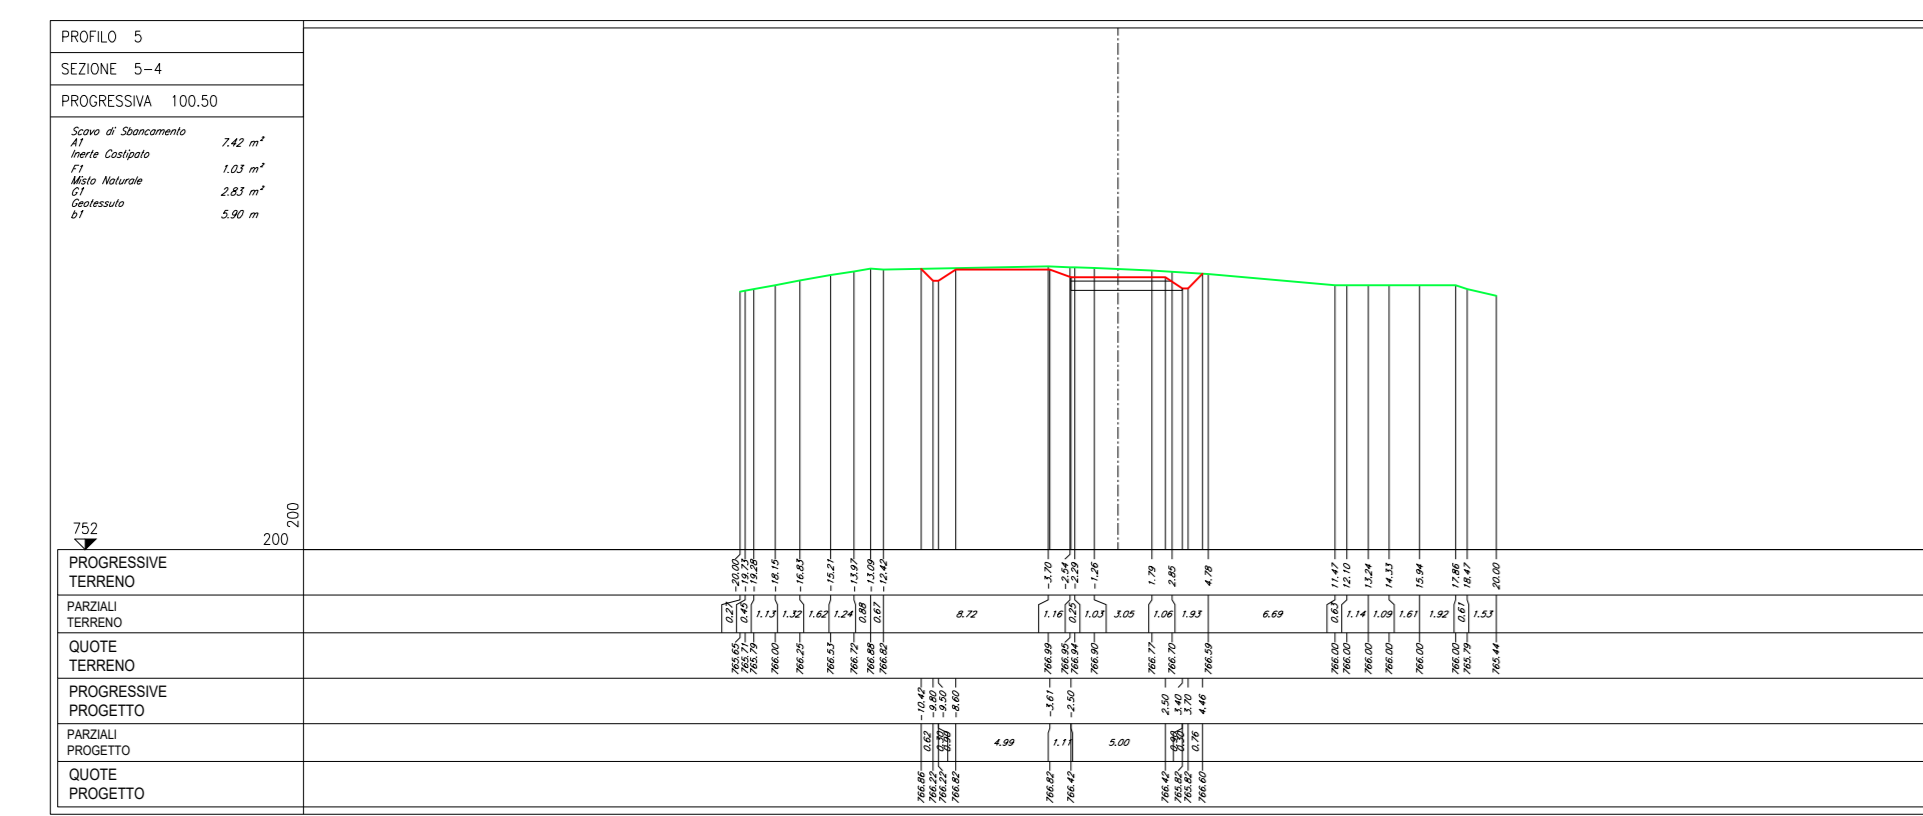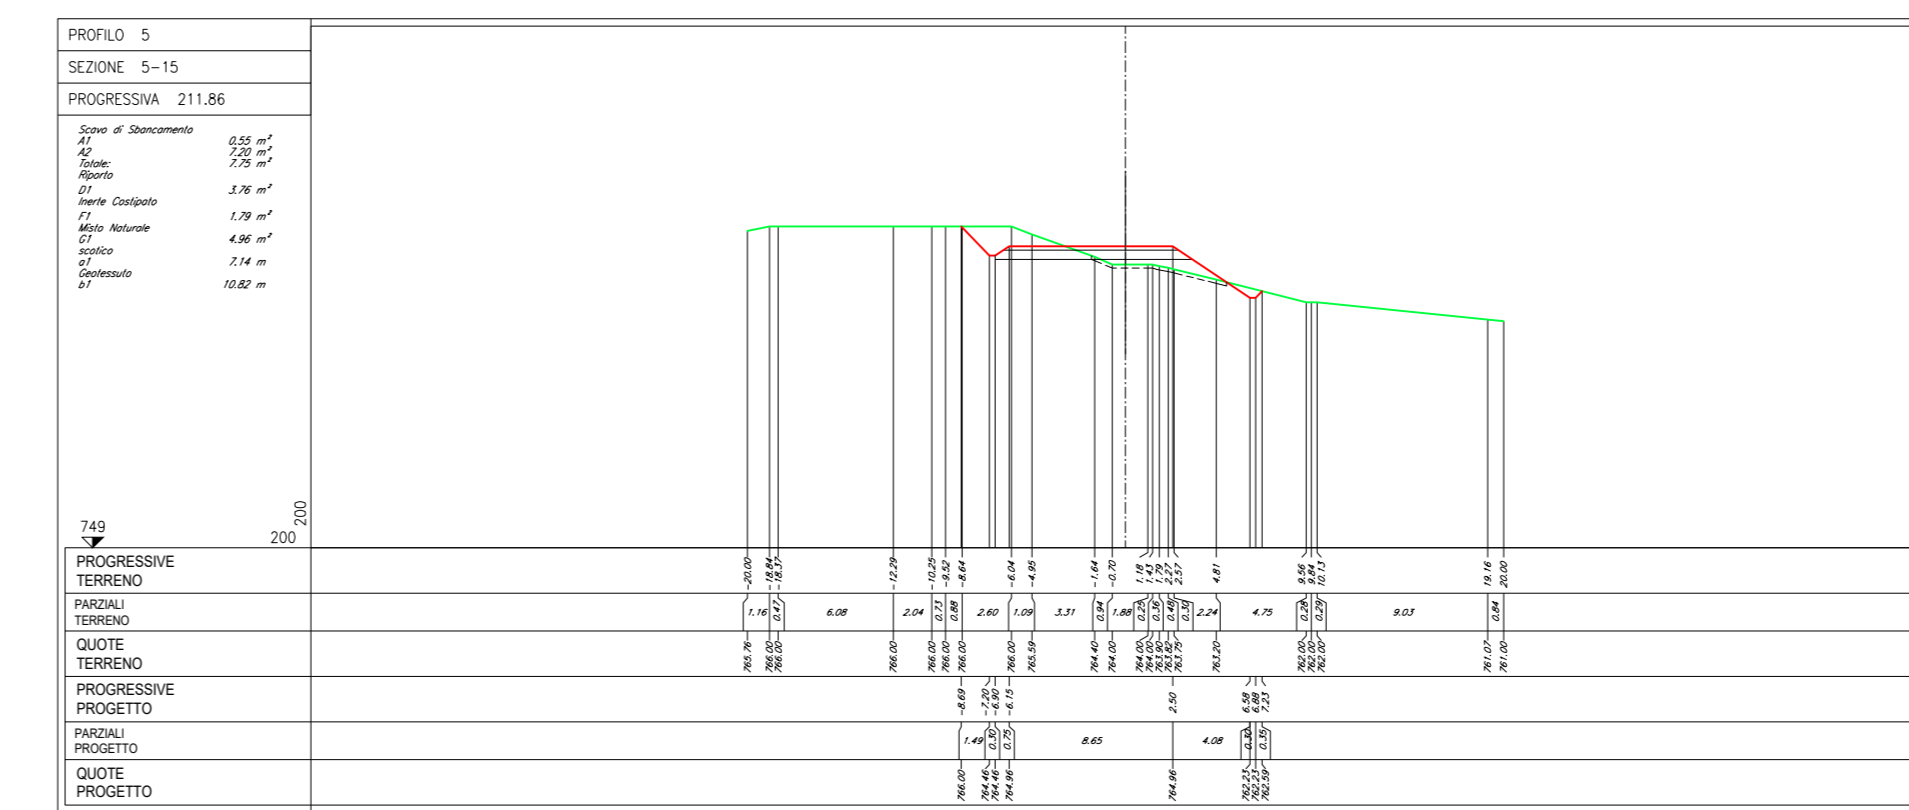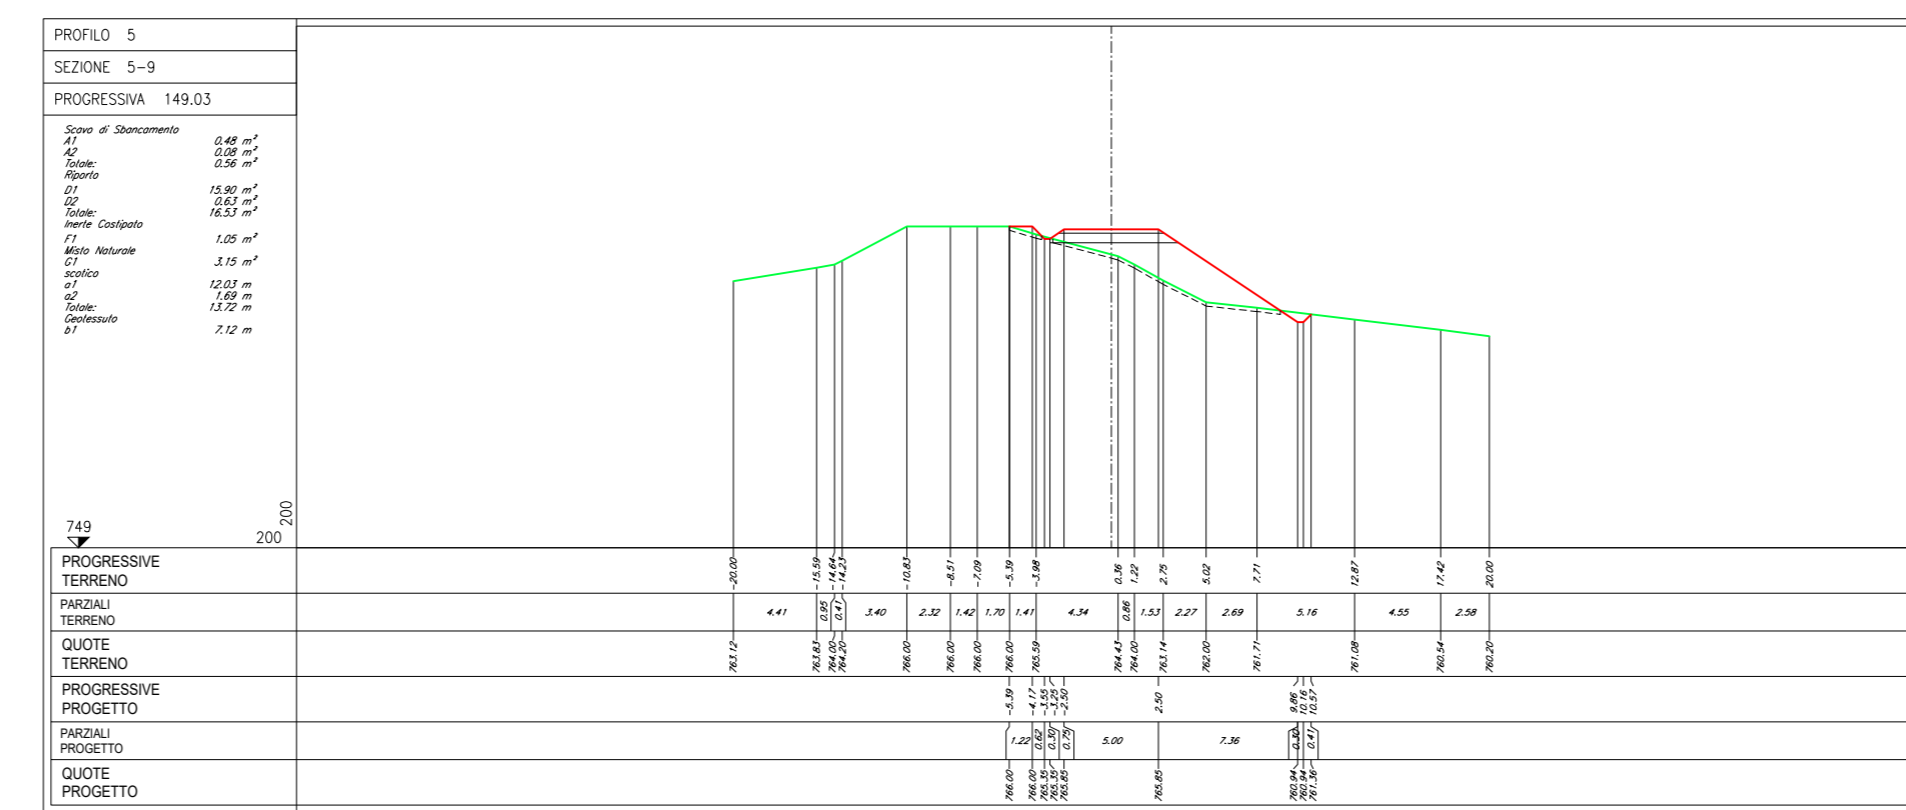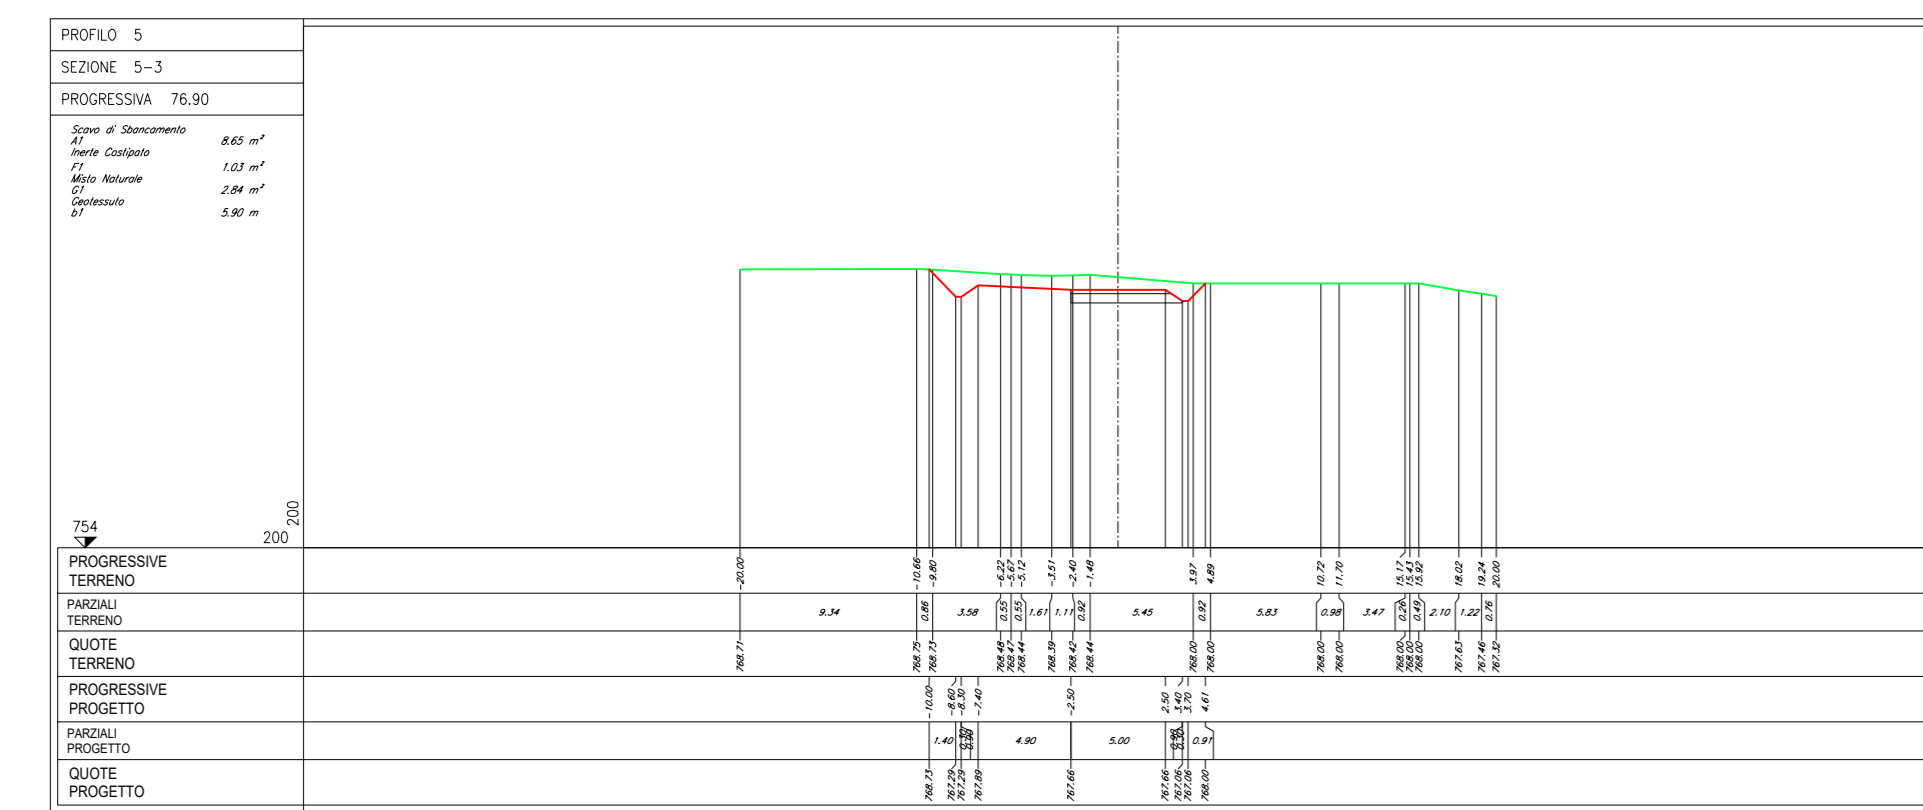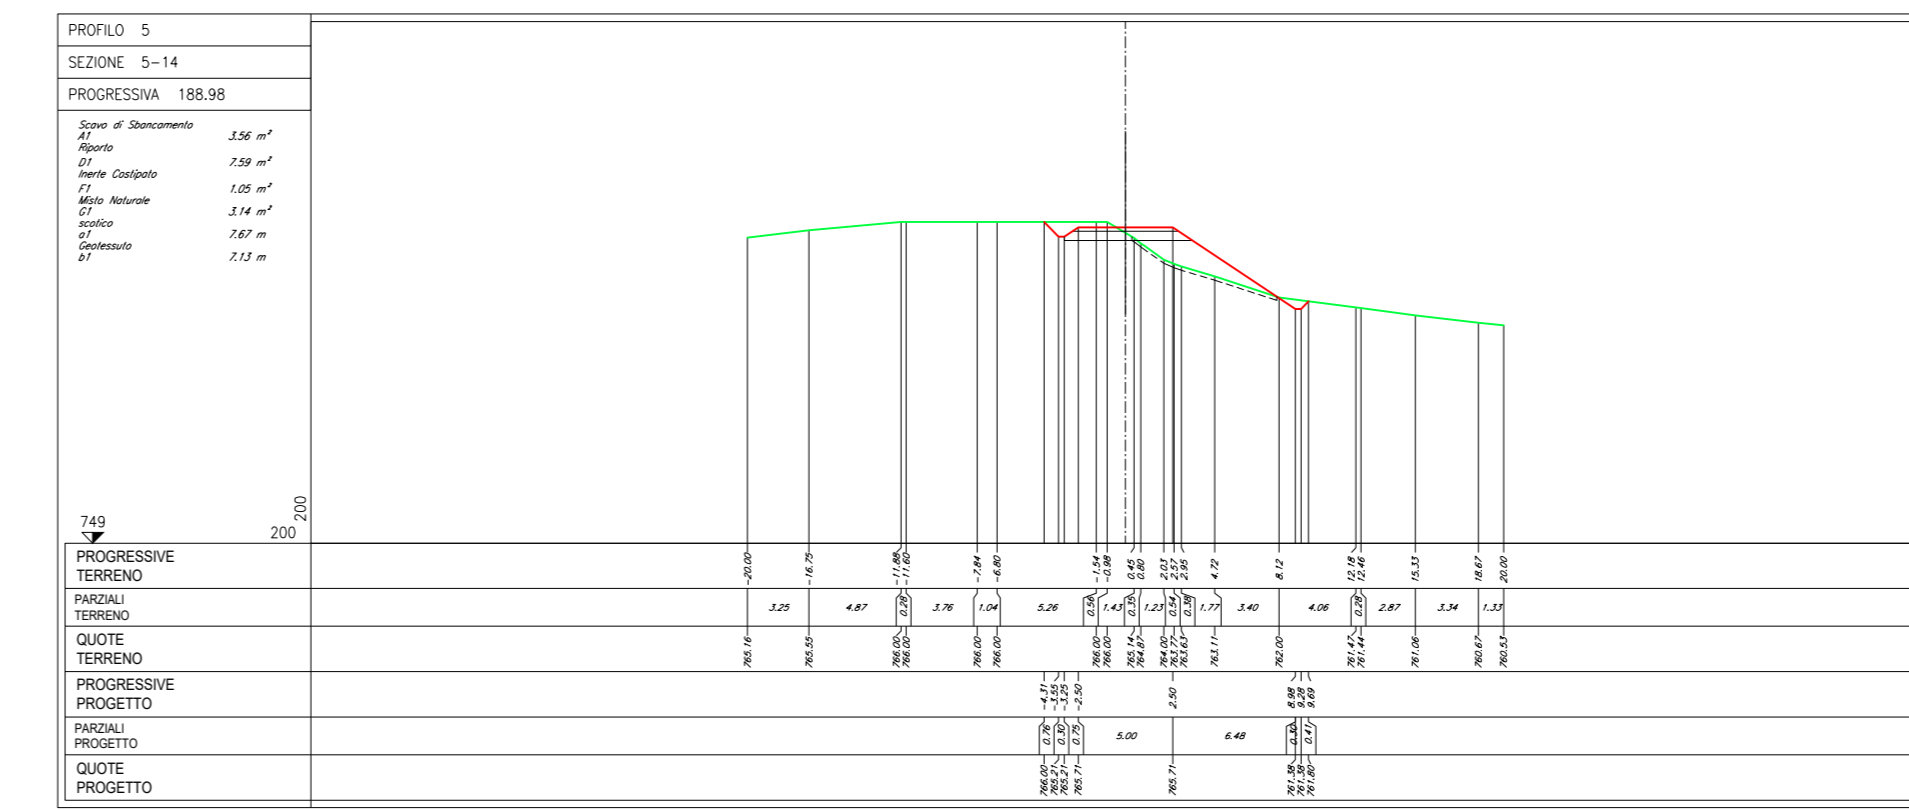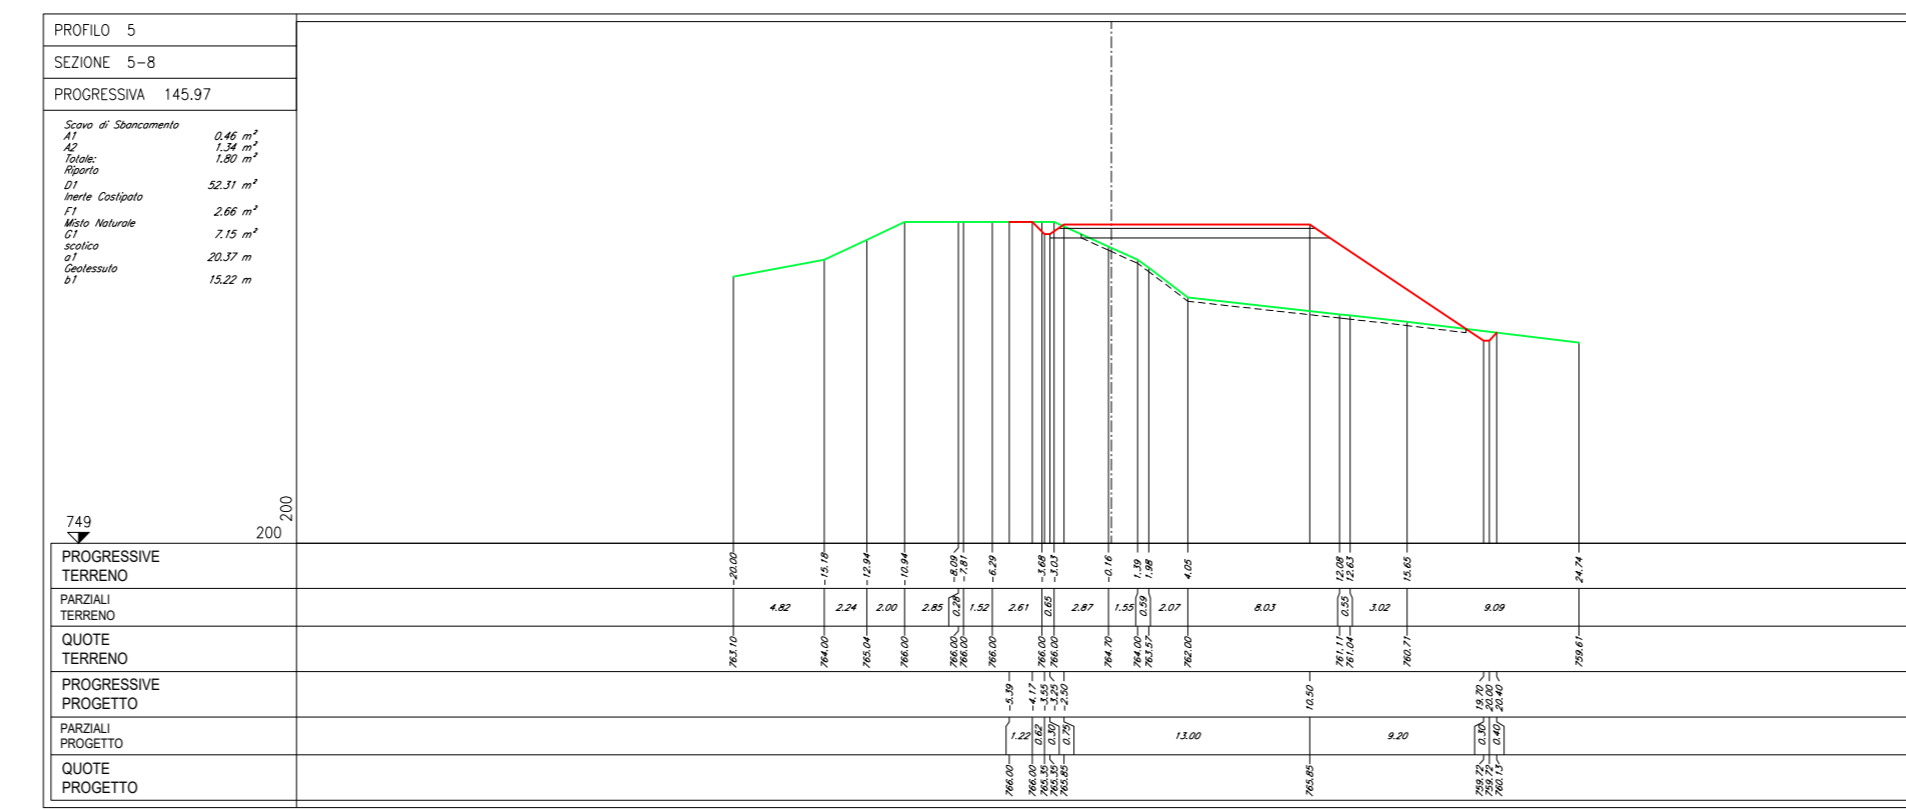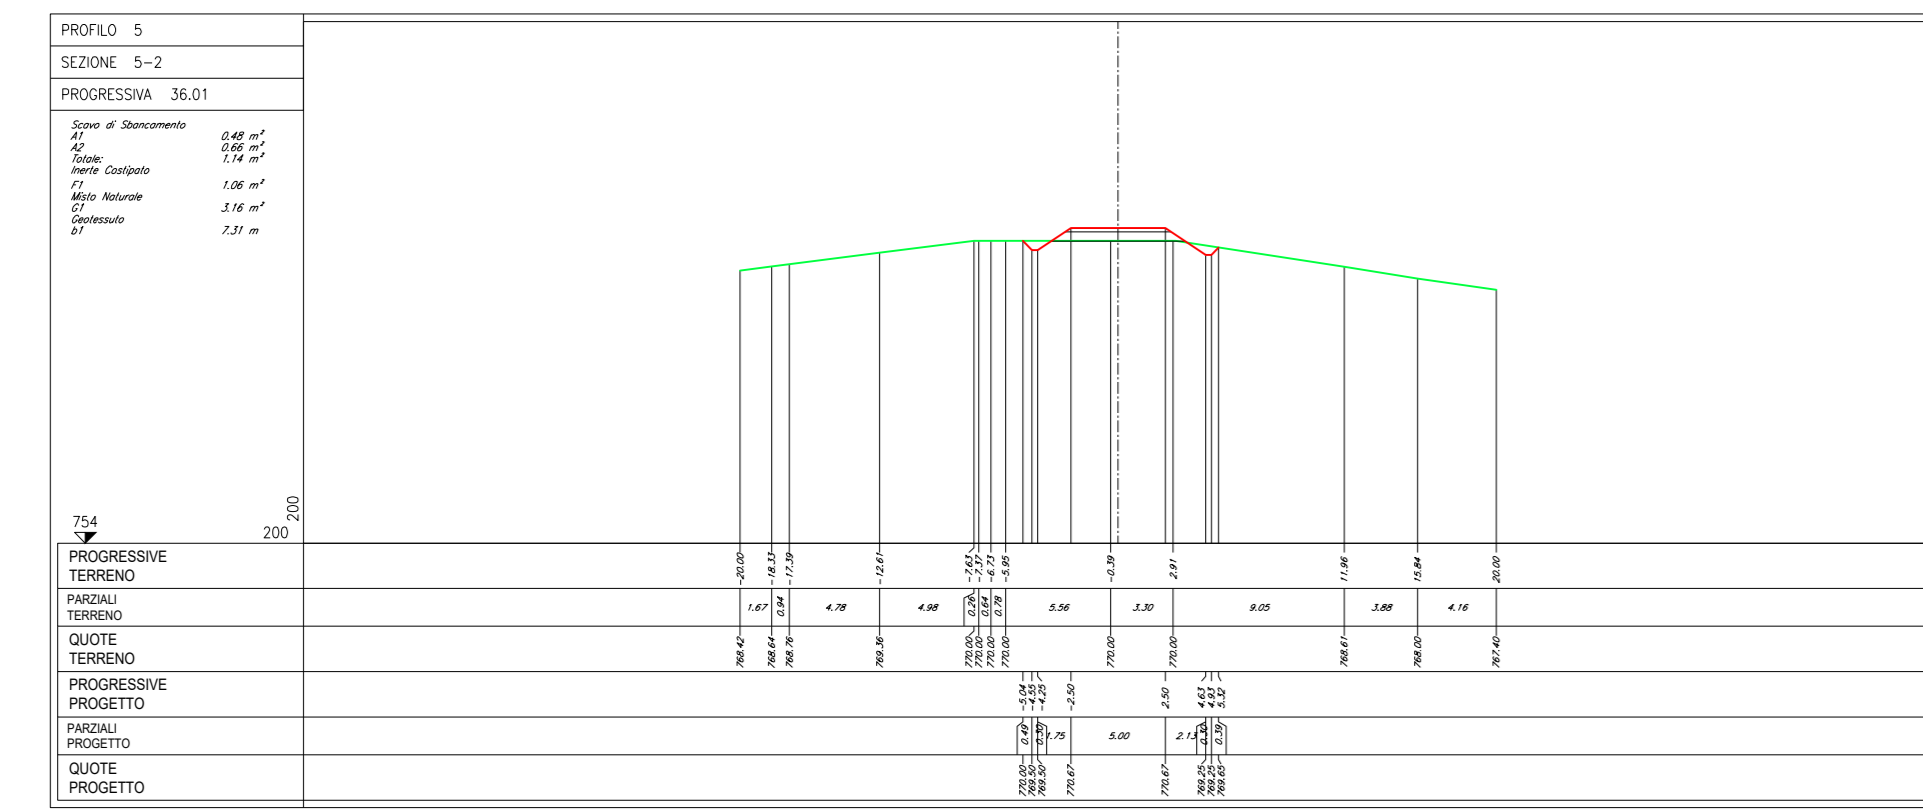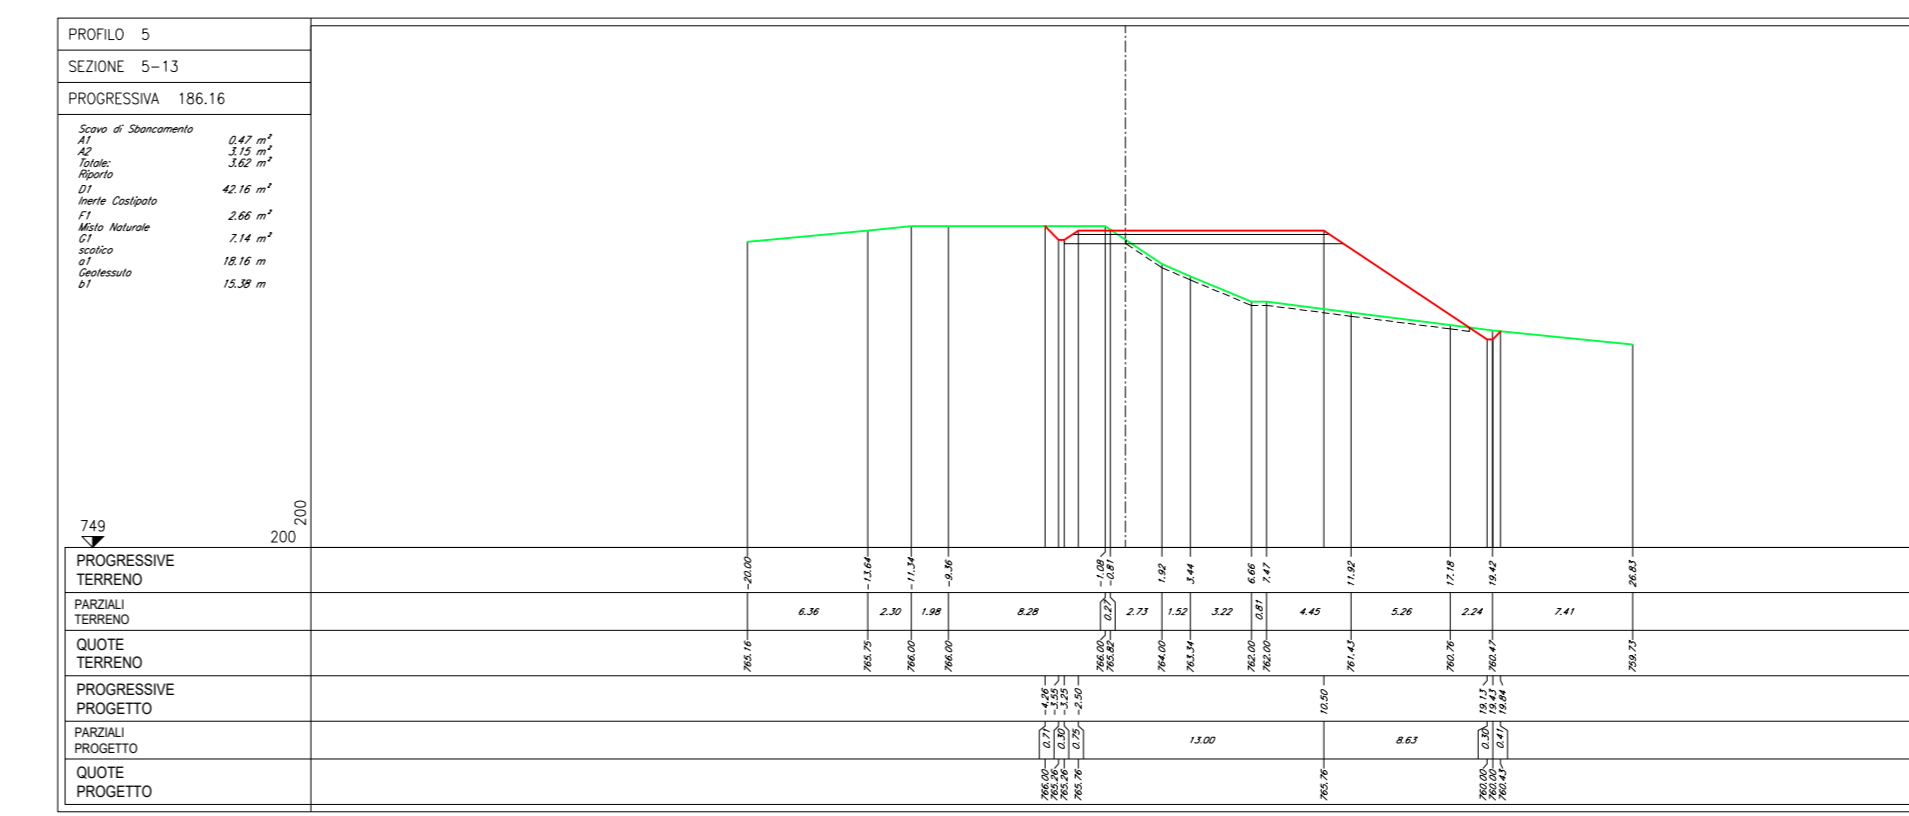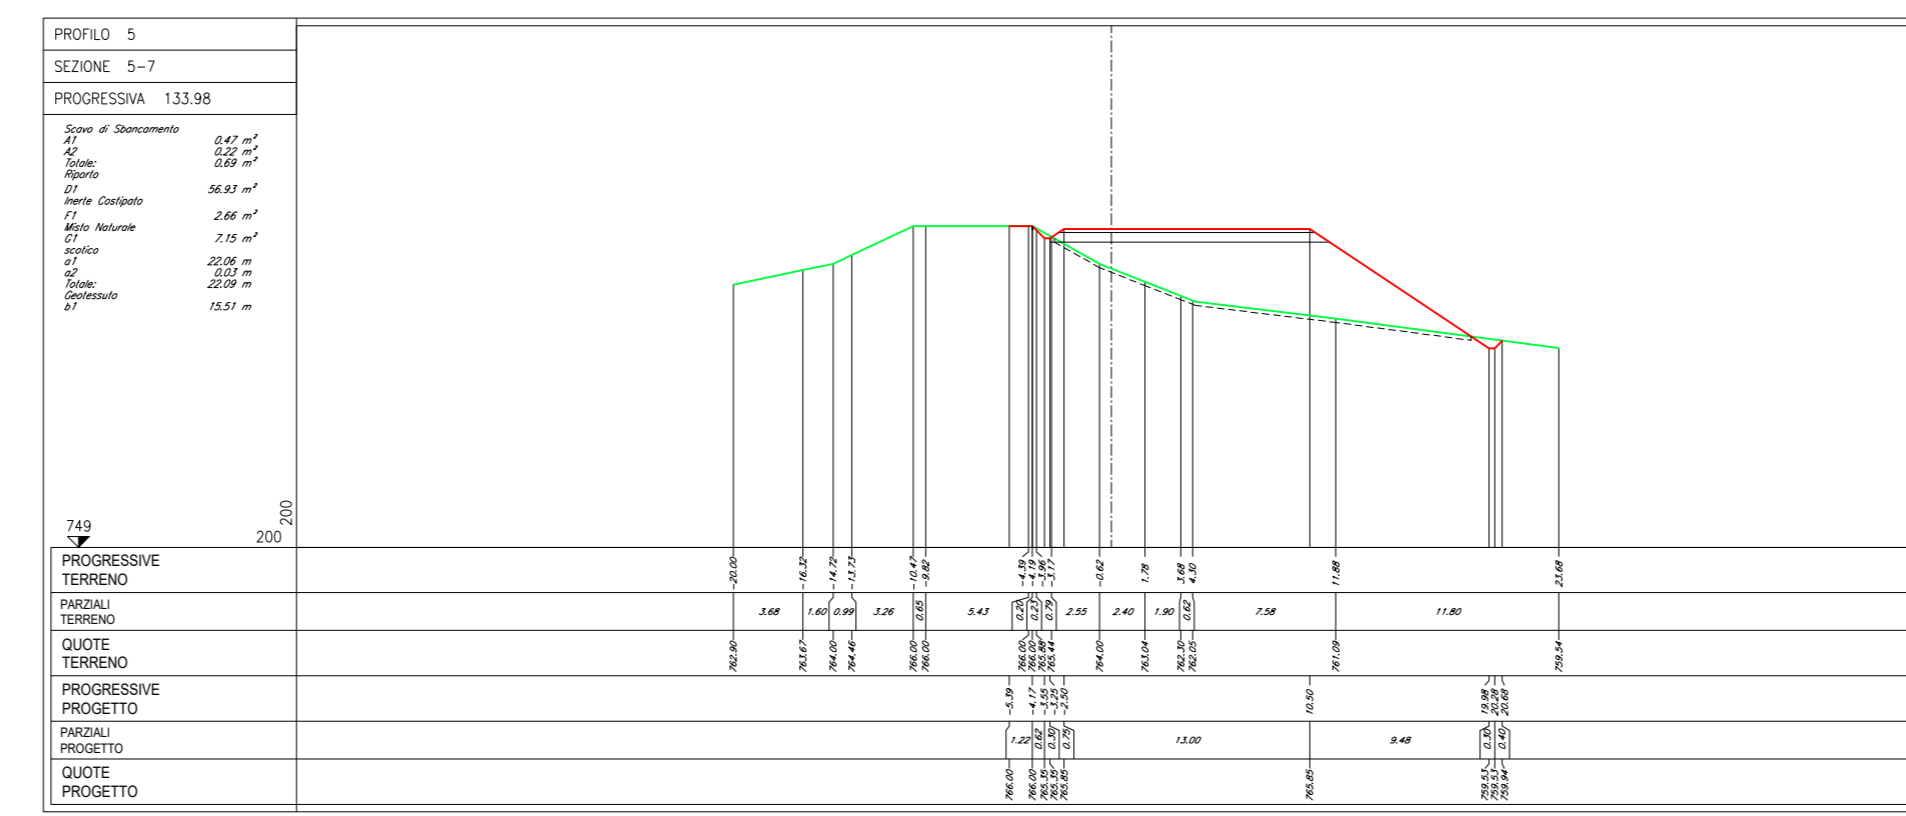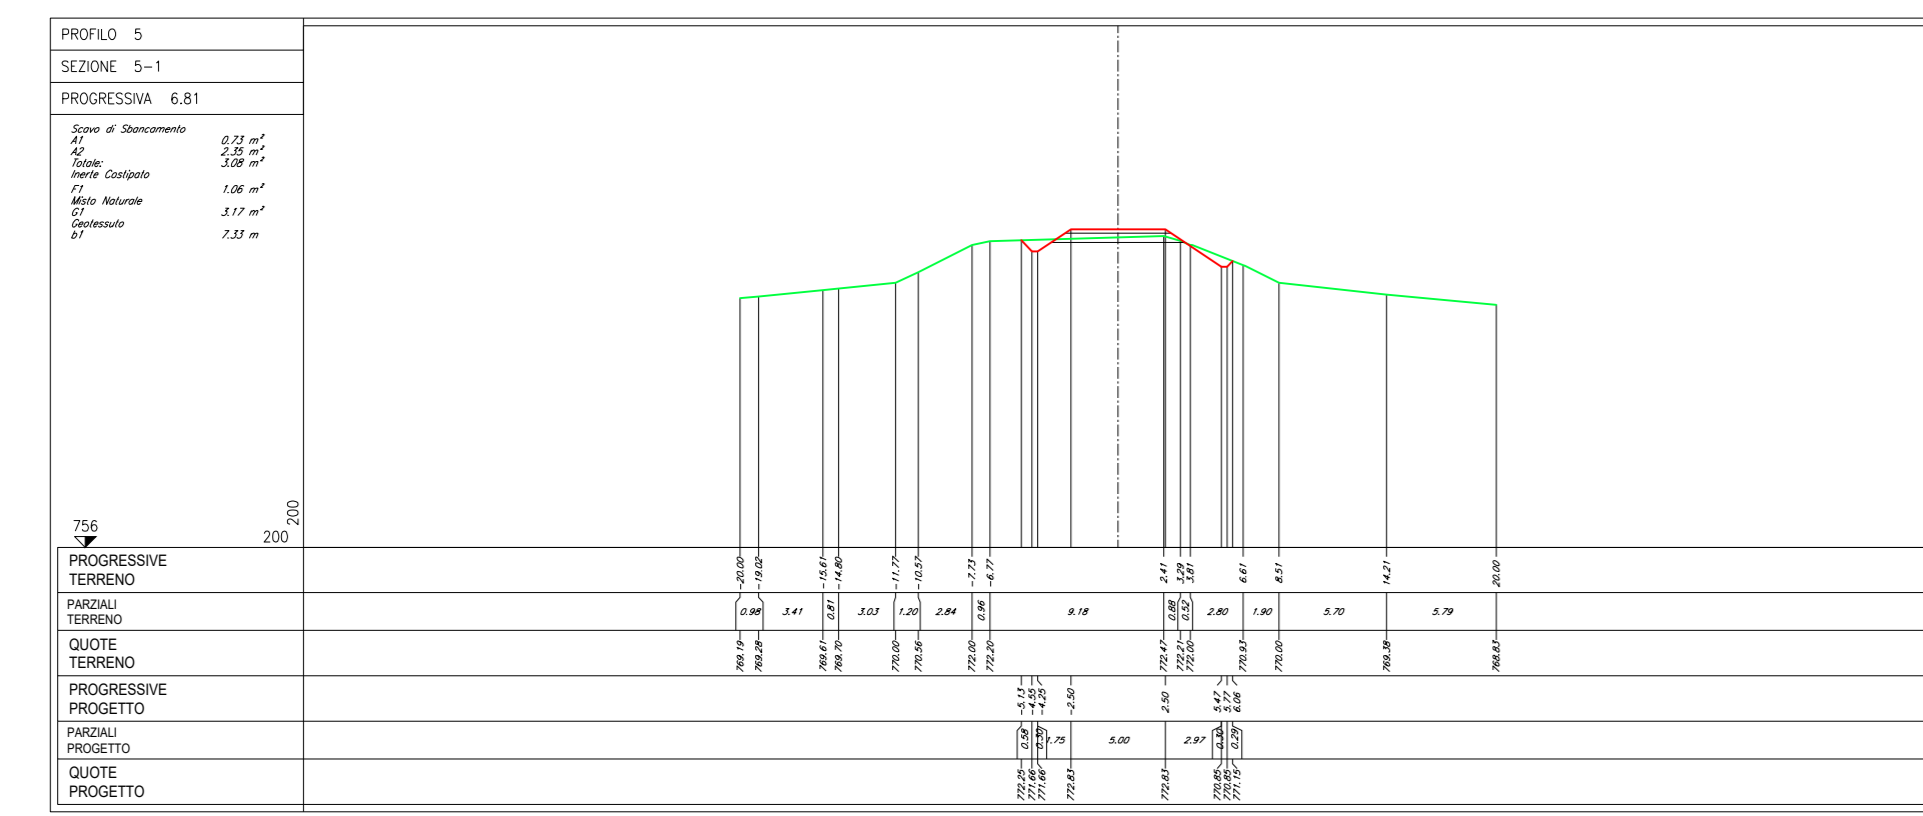

NOTE:

- Le quote presenti sono espresse in metri.

LEGENDA:

- PROFILO TERRENO
- PROFILO PROGETTO
- CASSONETTO STRADALE
- SCOTICO
- PARTE DI SEZIONE DA RINATURALIZZARE NELLA FASE DI ESERCIZIO ALLO STATO ANTE-OPERAM

Regione: Sicilia
Provincia: Palermo
Comune: Castellana Sicula - Polizzi Generosa
Località: Cozzo Bagianello
Castellana Sicula
Progetto Definitivo

Titolo: Planimetrie, profili e sezioni della piazzola CS05

CODICE ELABORATO GRAFICO

IT / EOL / E-CASI / PDF / C / PLN / 015 - a

Visti / Timbri:









Note:




REVISIONI				
Data	Rev.	Descrizione revisioni	Elaborato	Controllato / Approvato
15/11/2022	a	Prima emissione	Serbio of	Agli Cattolana Polizzi of / Serbio of

asja Castellana Polizzi
SERDBA
 58024 Sic.
 T. 24129 - (Borgone) (RG) Via Monte Baile, 3
 I - 10098 - Abbadia (CA) Via Isona, 70
 T +39 015 95 79 211
 F +39 015 95 79 245

SEZIONI TRASVERSALI - FASE DI COSTRUZIONE E DI ESERCIZIO

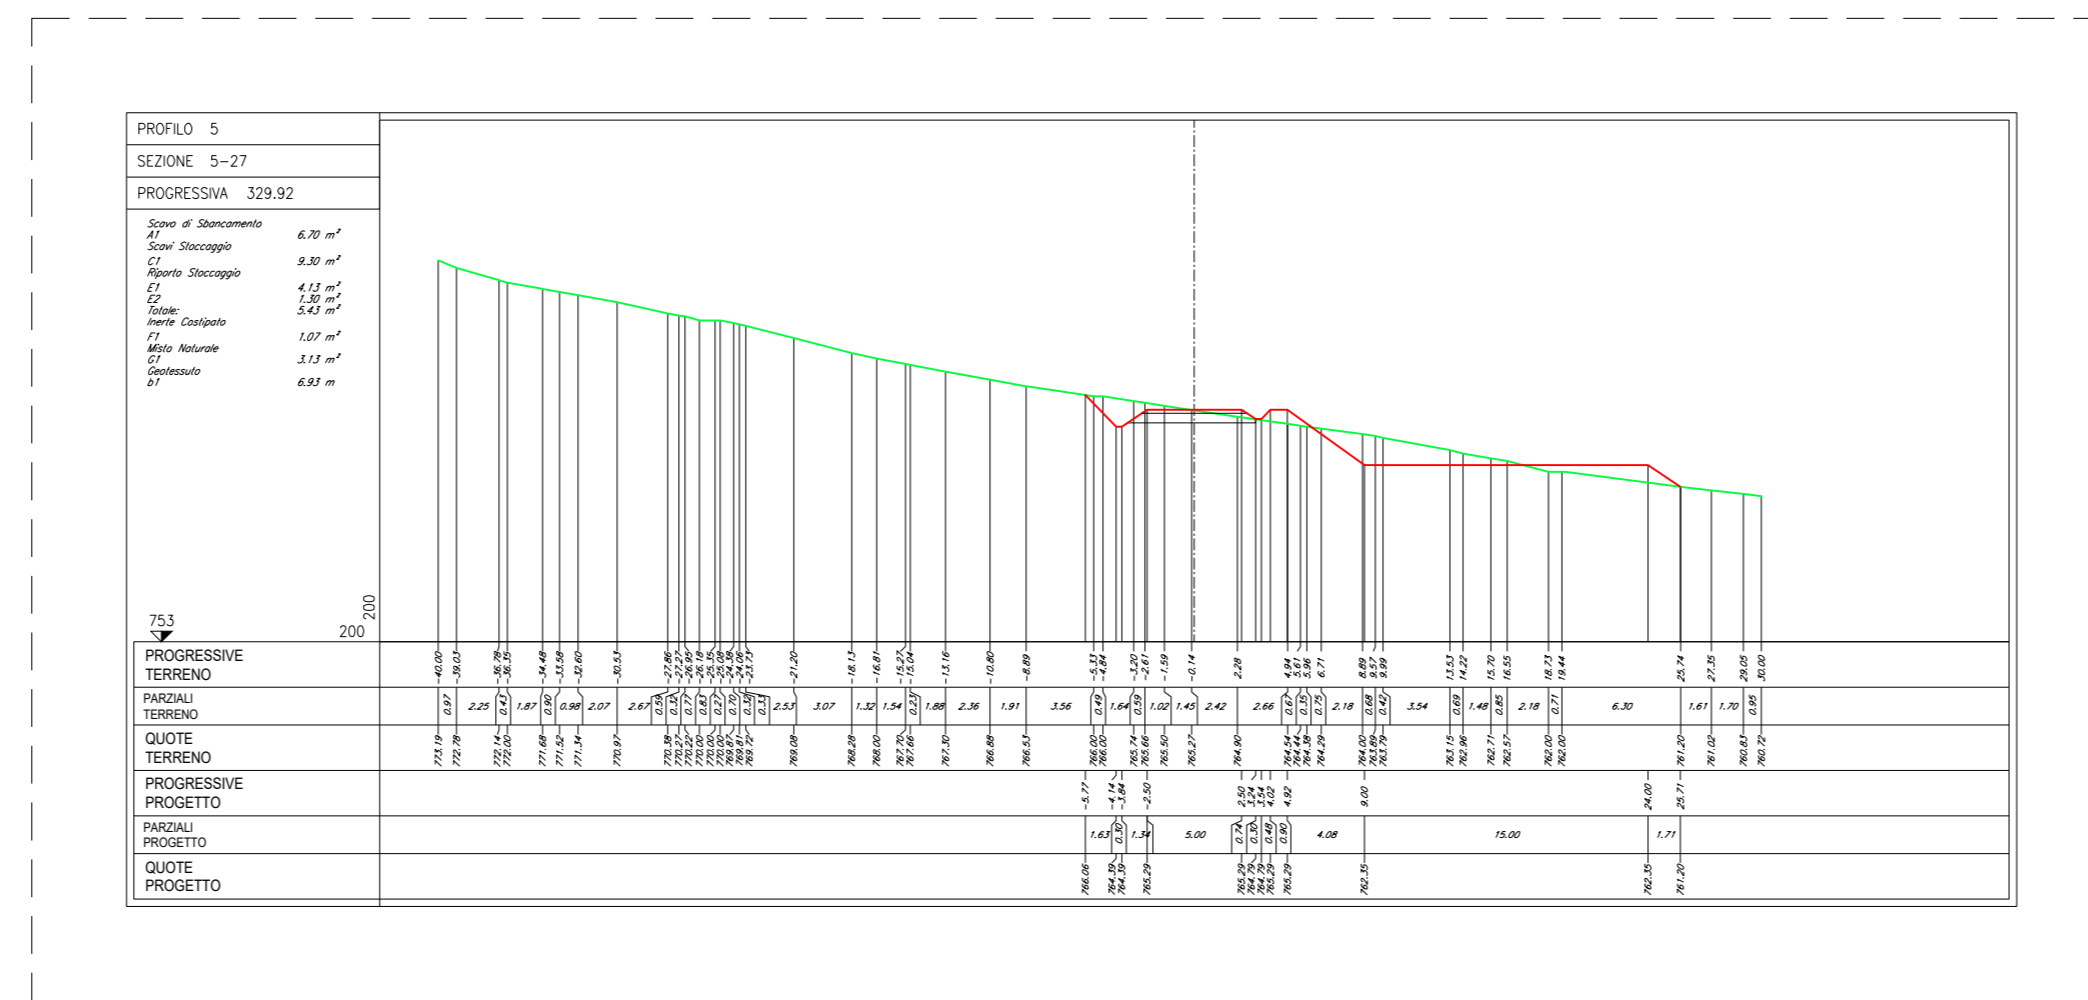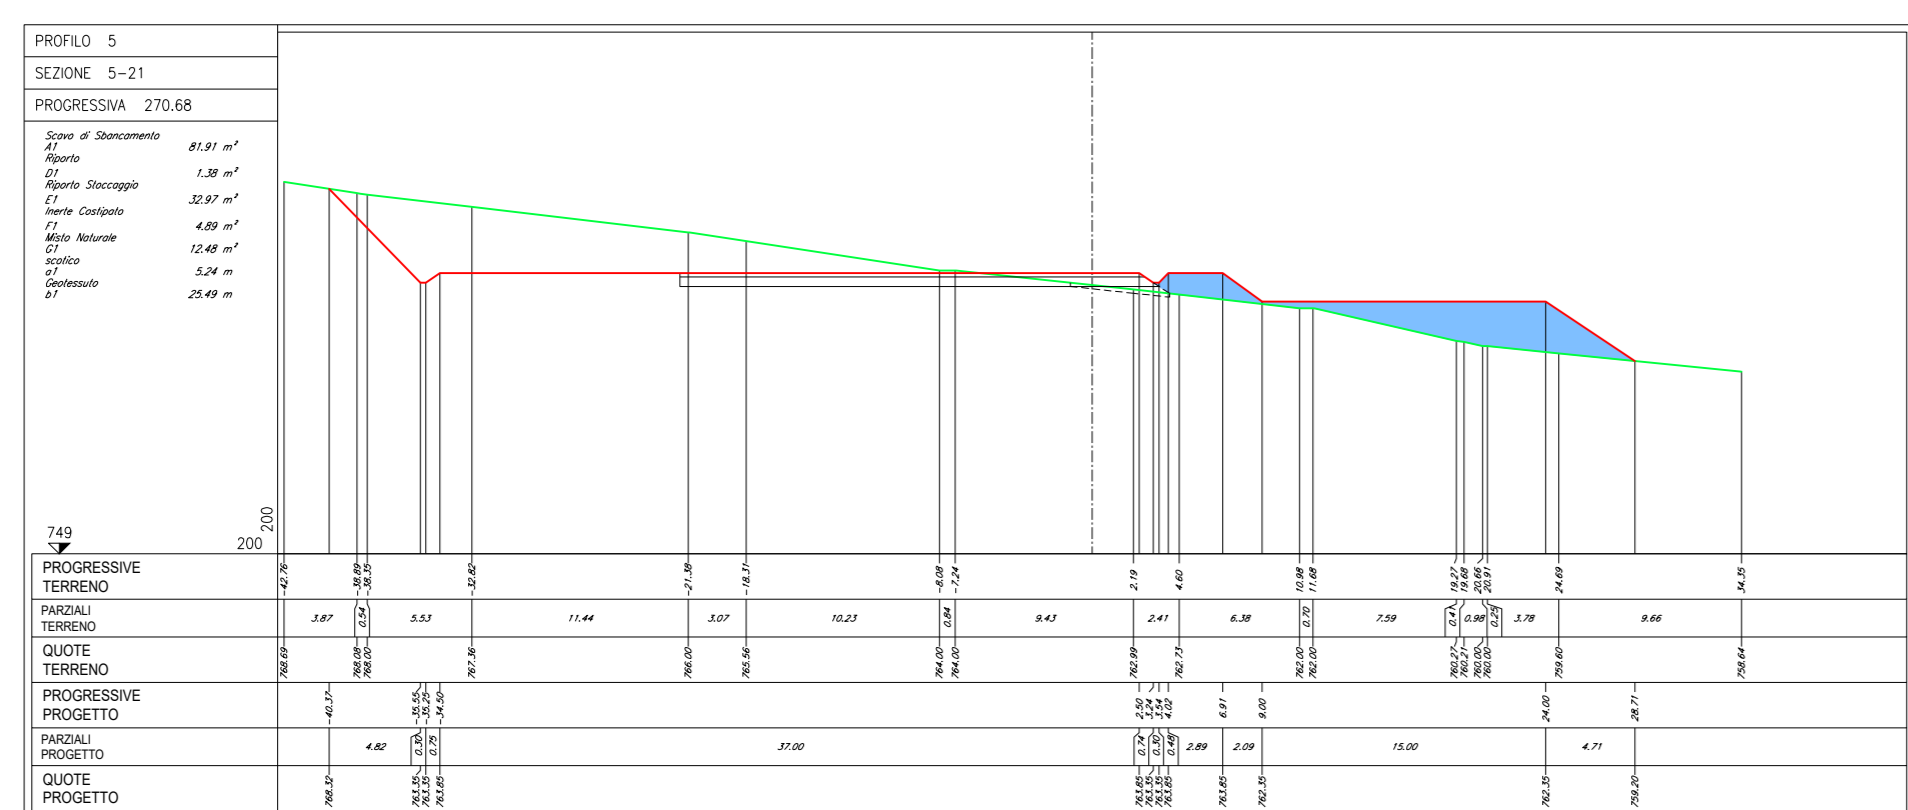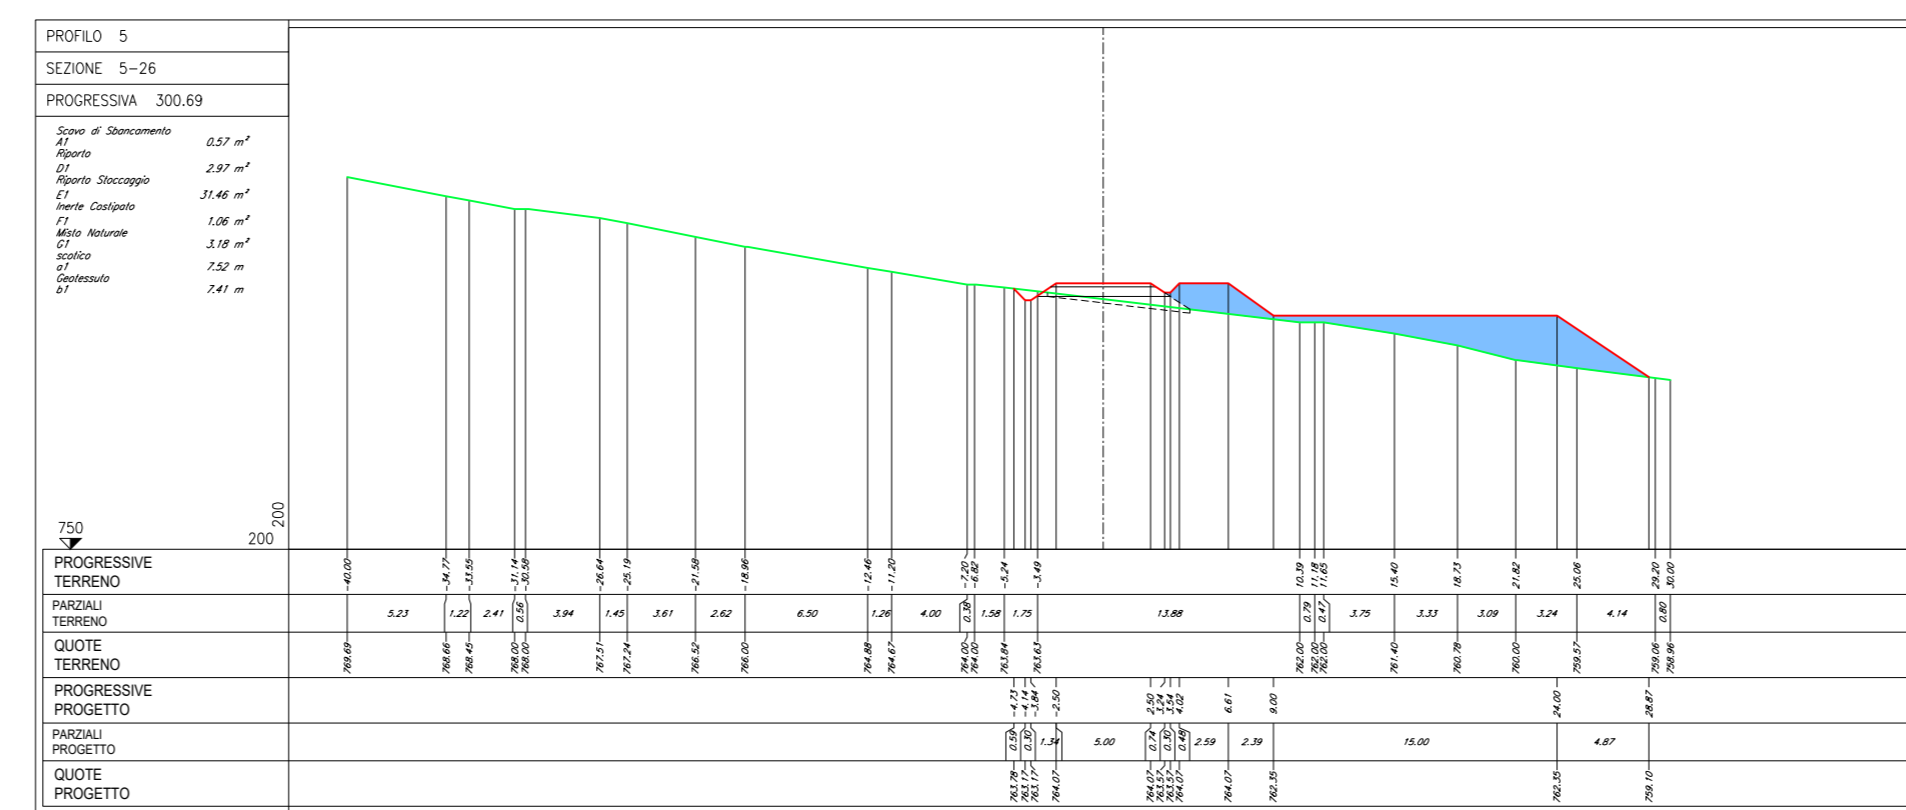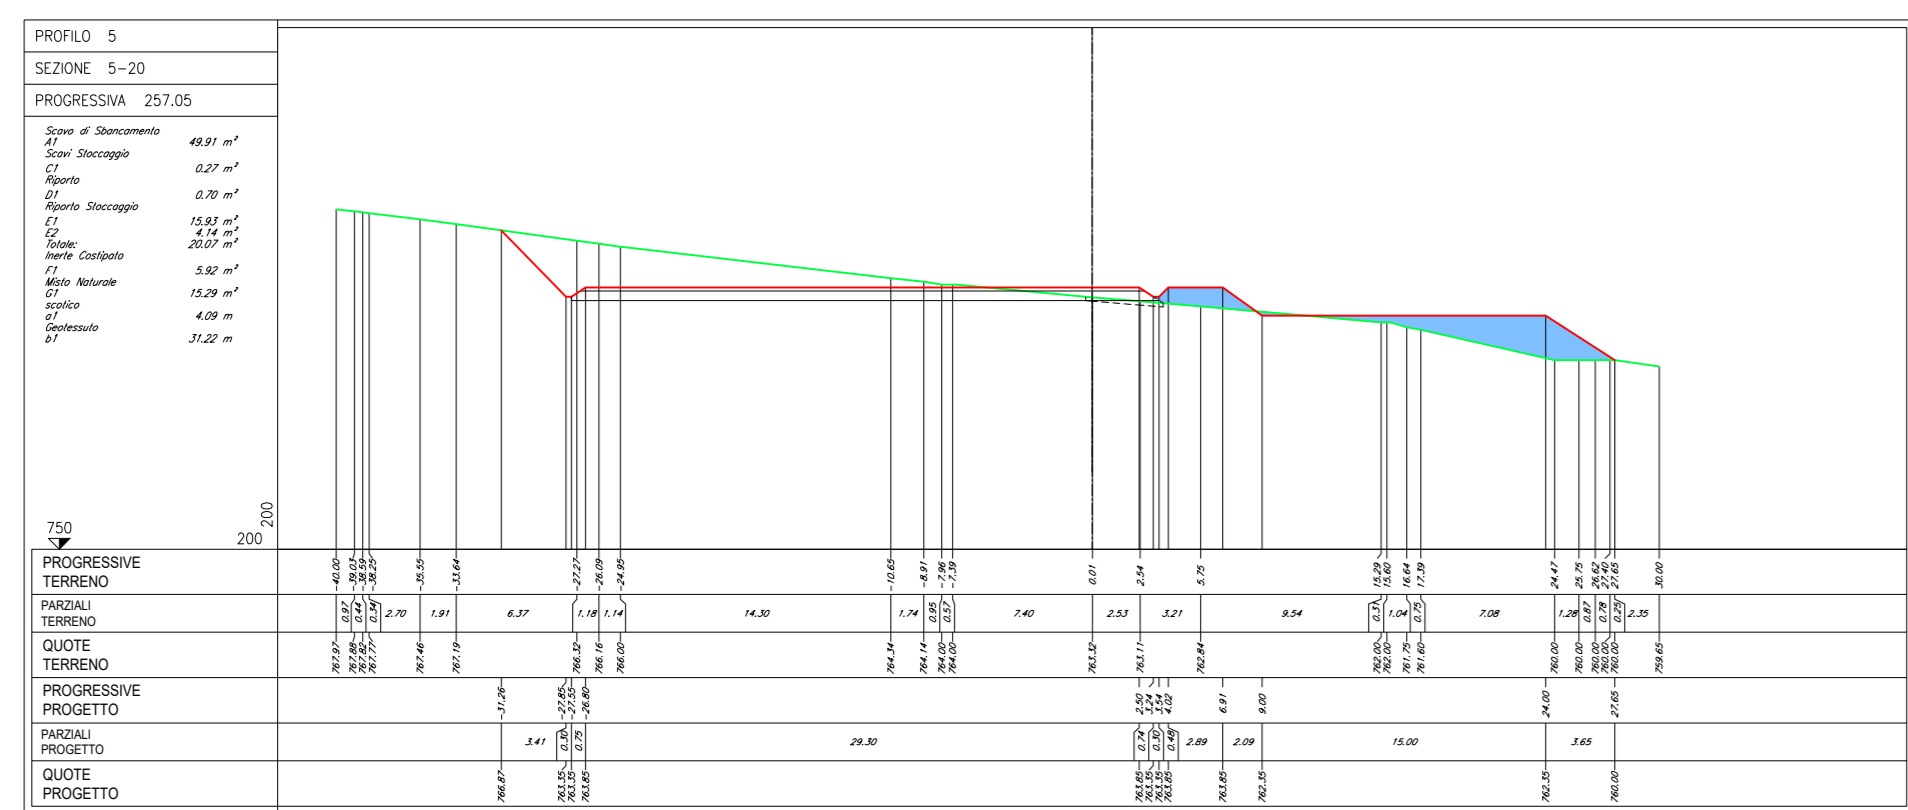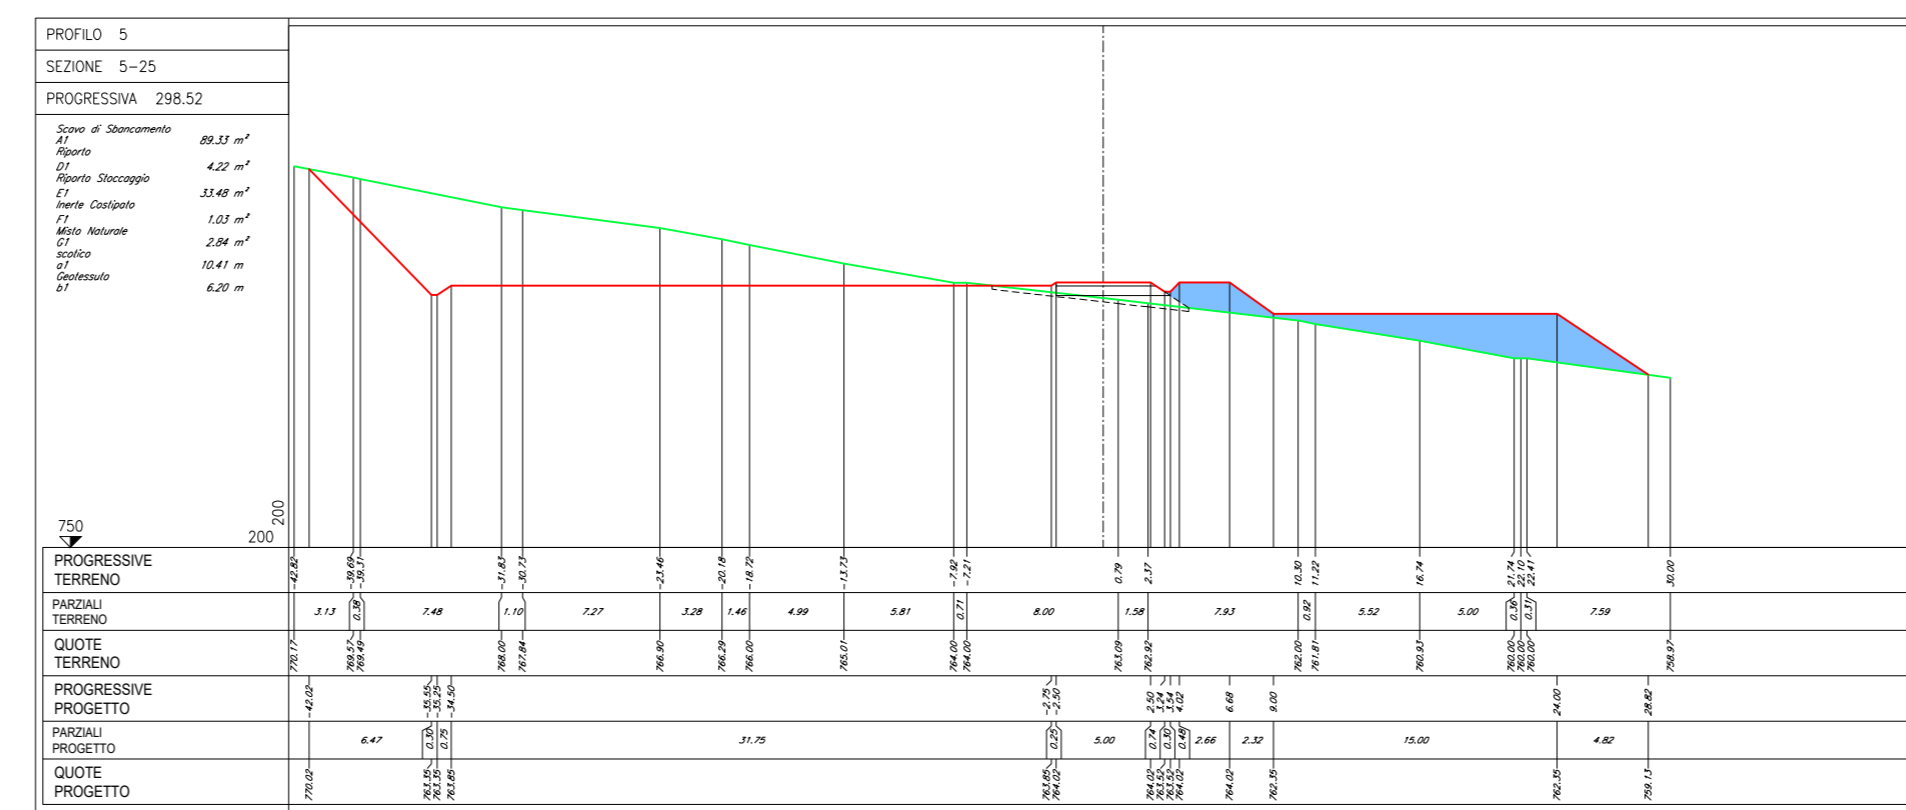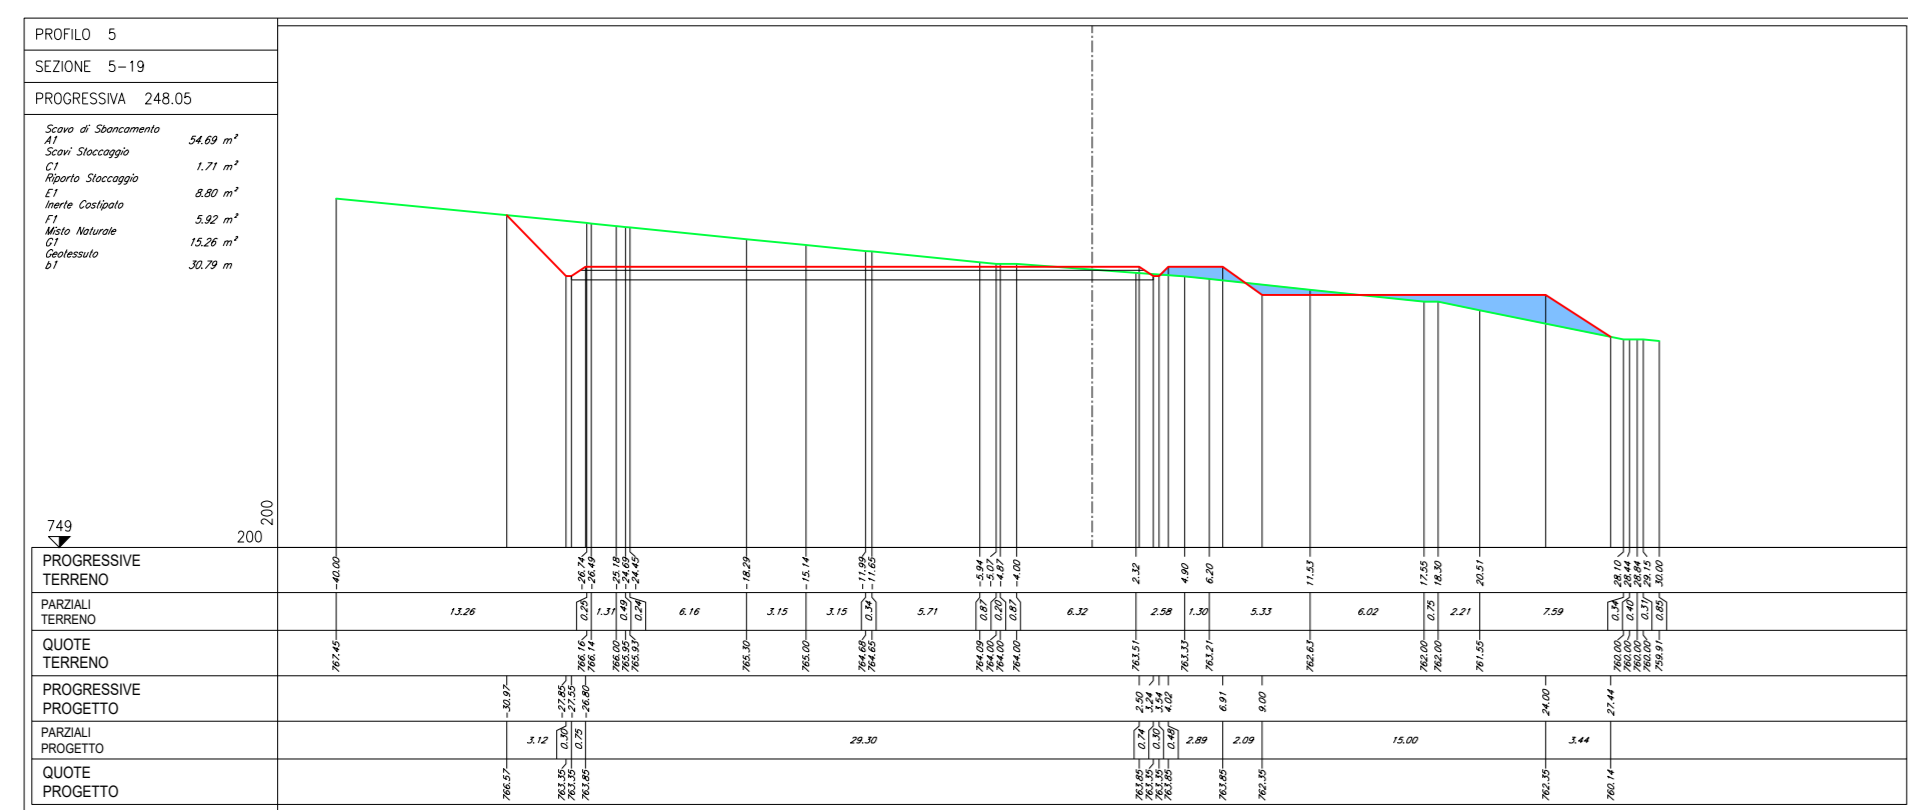

SEZIONE TRASVERSALE - FASE DI COSTRUZIONE

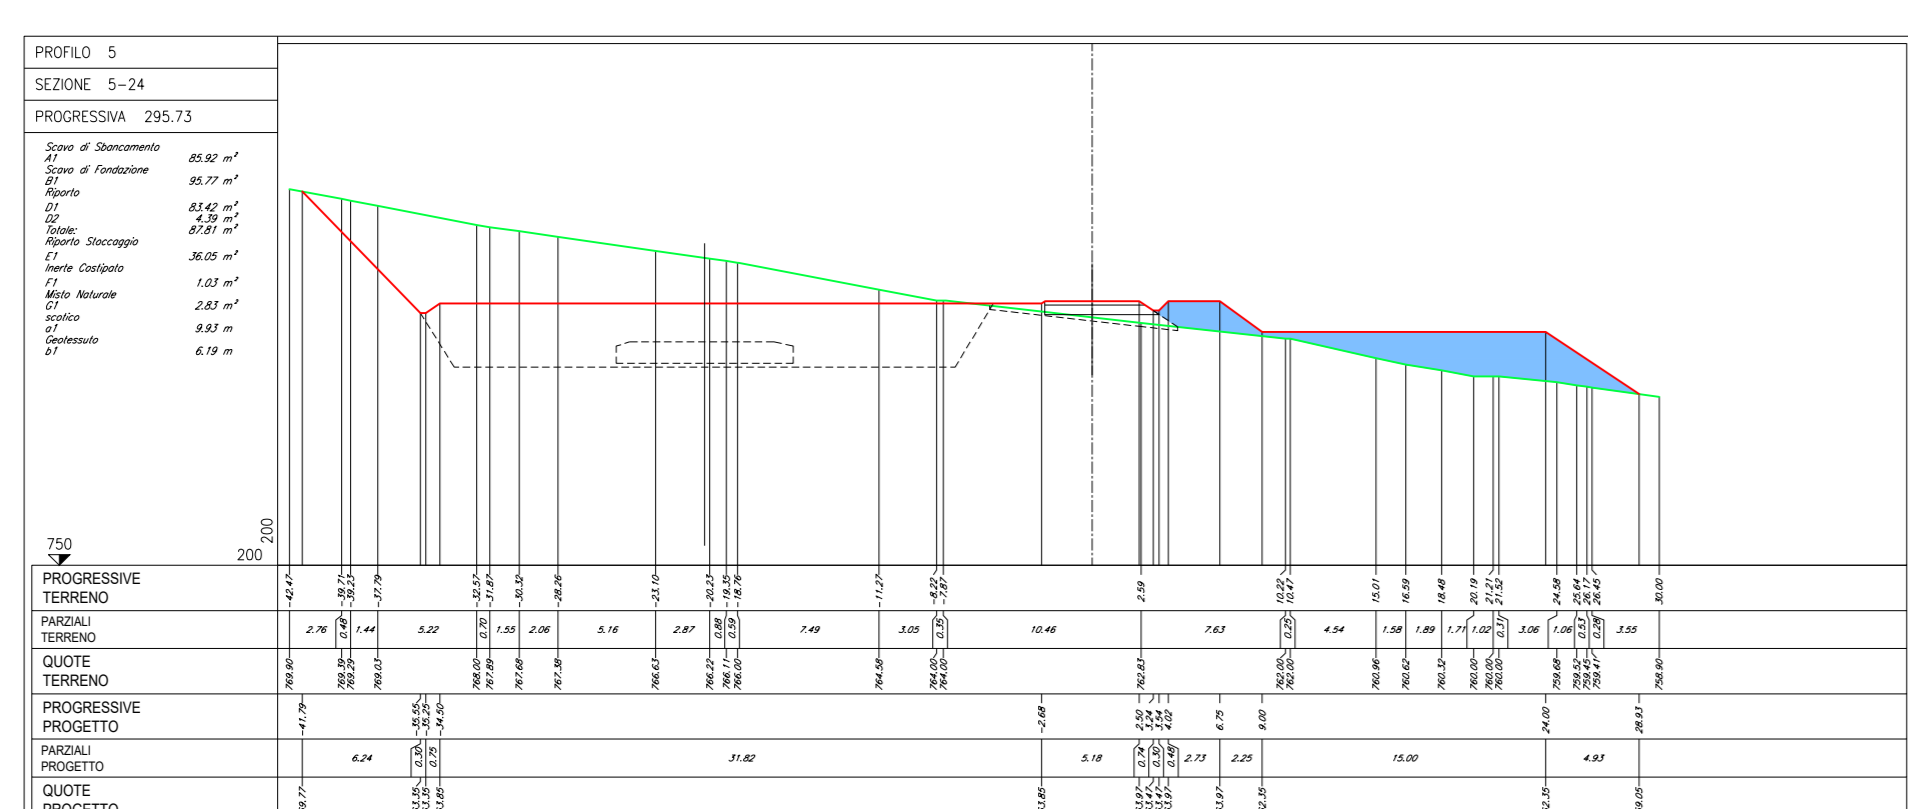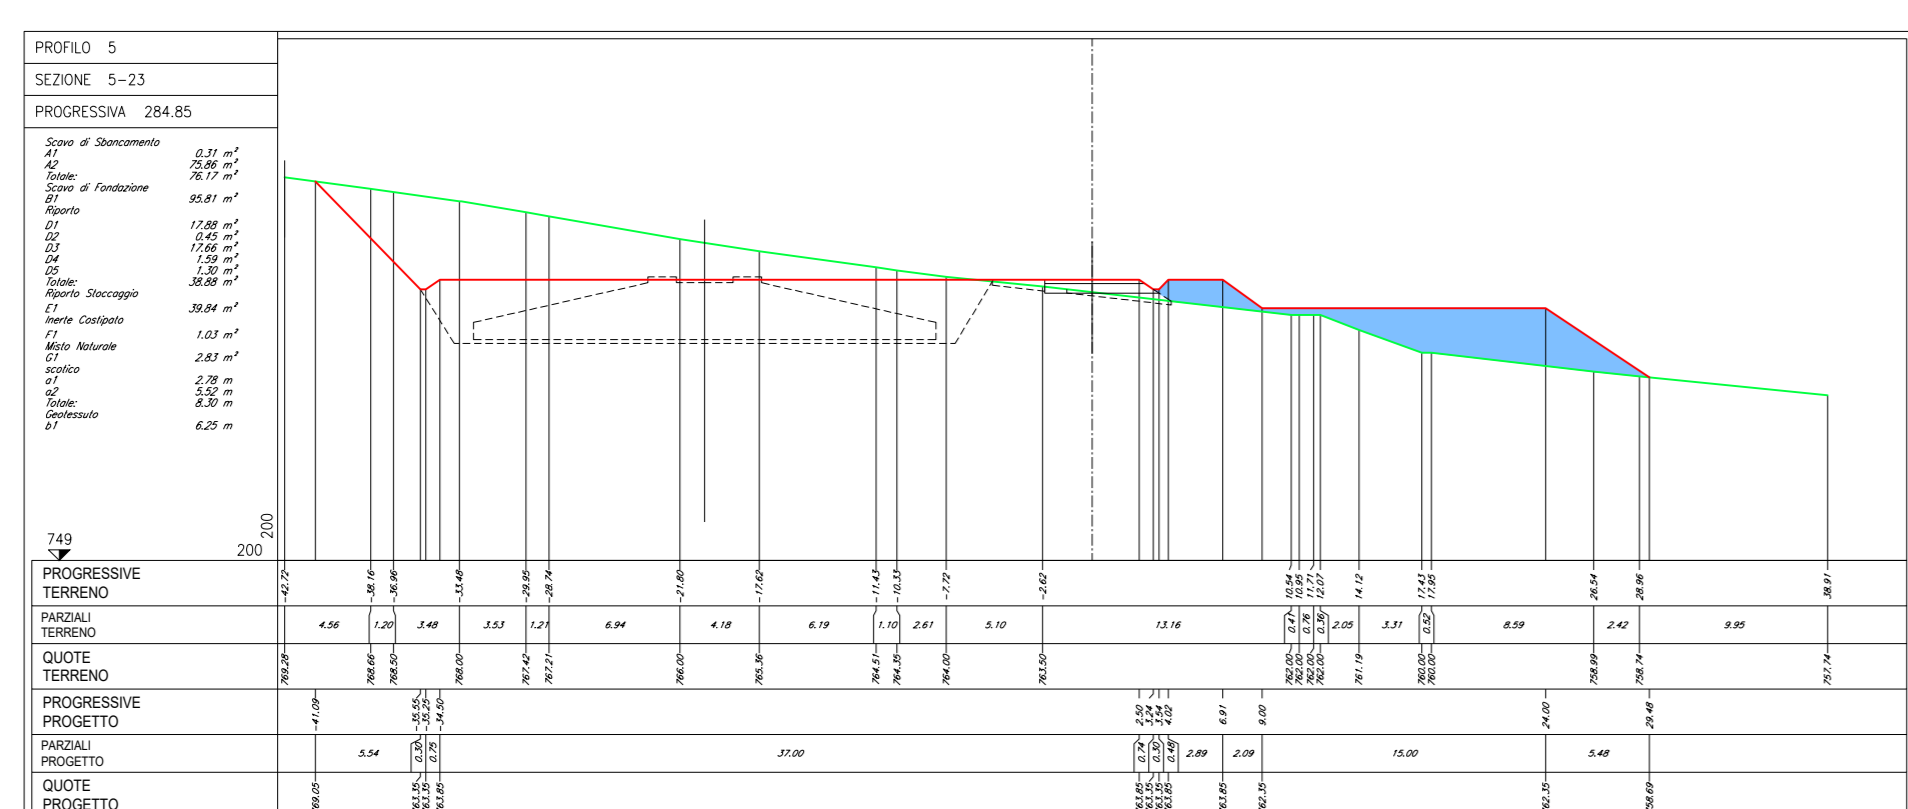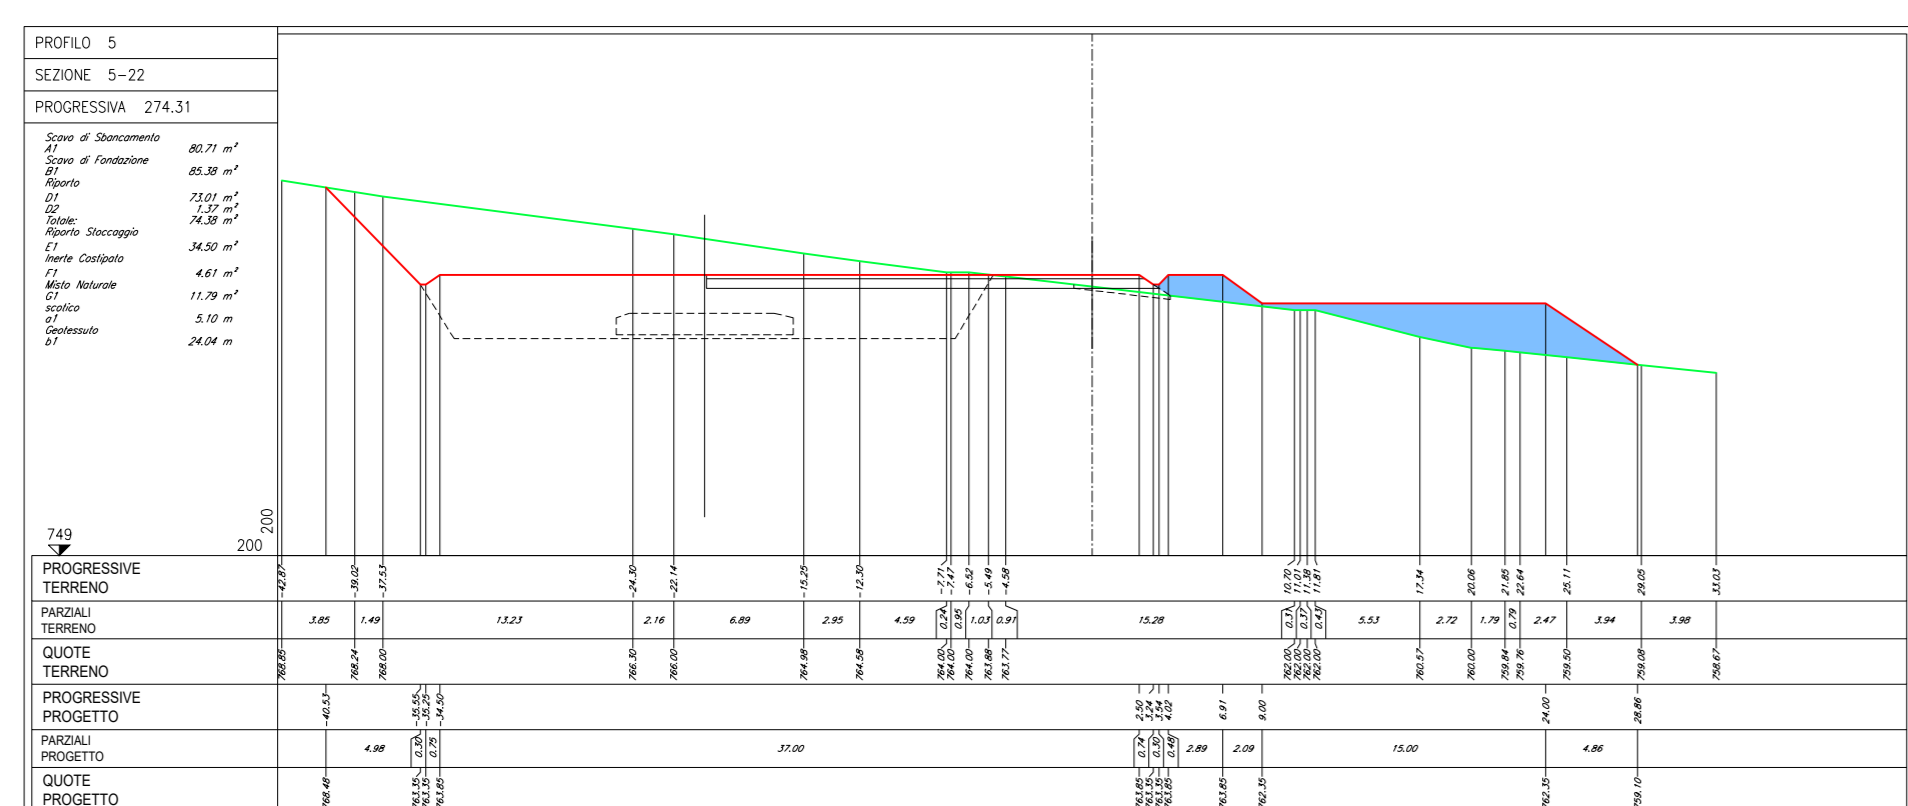

NOTE:

- Le quote presenti sono espresse in metri.

LEGENDA:

- PROFLO TERRENO
- PROFLO PROGETTO
- CASSONETTO STRADALE
- SCOTICO
- PARTE DI SEZIONE DA RINATURALIZZARE NELLA FASE DI ESERCIZIO ALLO STATO ANTE-OPERAM

Regione: Sicilia
Provincia: Palermo
Comune: Castellana Sicula - Polizzi Generosa
Località: Cozzo Baglianello
Castellana Sicula
Progetto Definitivo

Titolo: Planimetrie, profili e sezioni della piazzola CS05

CODICE ELABORATO GRAFICO

IT / EOL / E-CASI / PDF / C / PLN / 015 - a

Visti / Timbri:



Note:

REVISIONI					
Data	Rev.	Descrizione revisioni	Elaborato	Controllato	Approvato
15/11/2022	a	Prima emissione	Serbio of	Agja Catellana Polizzi of	Serbio of

asja Castellana Polizzi
SERDBA 1982/CA Sic. 12412/9 - Bologno (BG) Via Monte Baile, 3
 T +39 035 82 95 963
 F +39 035 95 79 213
 F +39 035 95 79 245